



Archived Content

Information identified as archived is provided for reference, research or recordkeeping purposes. It is not subject to the Government of Canada Web Standards and has not been altered or updated since it was archived. Some of this archived content is available only in one official language. Translation by CMHC can be requested and will be provided if demand is sufficient.

Contenu archivé

Le contenu identifié comme archivé est fourni à des fins de référence, de recherche ou de tenue des dossiers; il n'est pas assujéti aux normes Web du gouvernement du Canada. Aucune modification ou mise à jour n'y a été apportée depuis son archivage. Une partie du contenu archivé n'existe que dans une seule des langues officielles. La SCHL en fera la traduction dans l'autre langue officielle si la demande est suffisante.

COMPETITION SERIES

Project #: 614 Both Number of Sheets: 3
Architect: G. E. Hacker, British Columbia
1963

Number of Storeys: 2--carport detached
Single detached

Number of Bedrooms: 4

Fireplace? yes, in living room with 2nd
stacked in master bedroom

Basement: -Yes--provisional designs to finish
-Laundry tubs located

Cladding:

Primary: Cedar siding--horizontal
-1" x 6" drop siding
Secondary: Vertical wood siding
-2" x 2" battens 6" o.c.
Other: Facebrick on chimney

Roof:

Materials: Cedar shingles, handsplit shakes; flat roof
on carport
Shape: Gable


Special Features: Built-in planters
-Behind carport

Balcony(ies)
-Off master bedroom

Covered patio
-Under balcony, off living/dining room, protected two sides


N/A

-

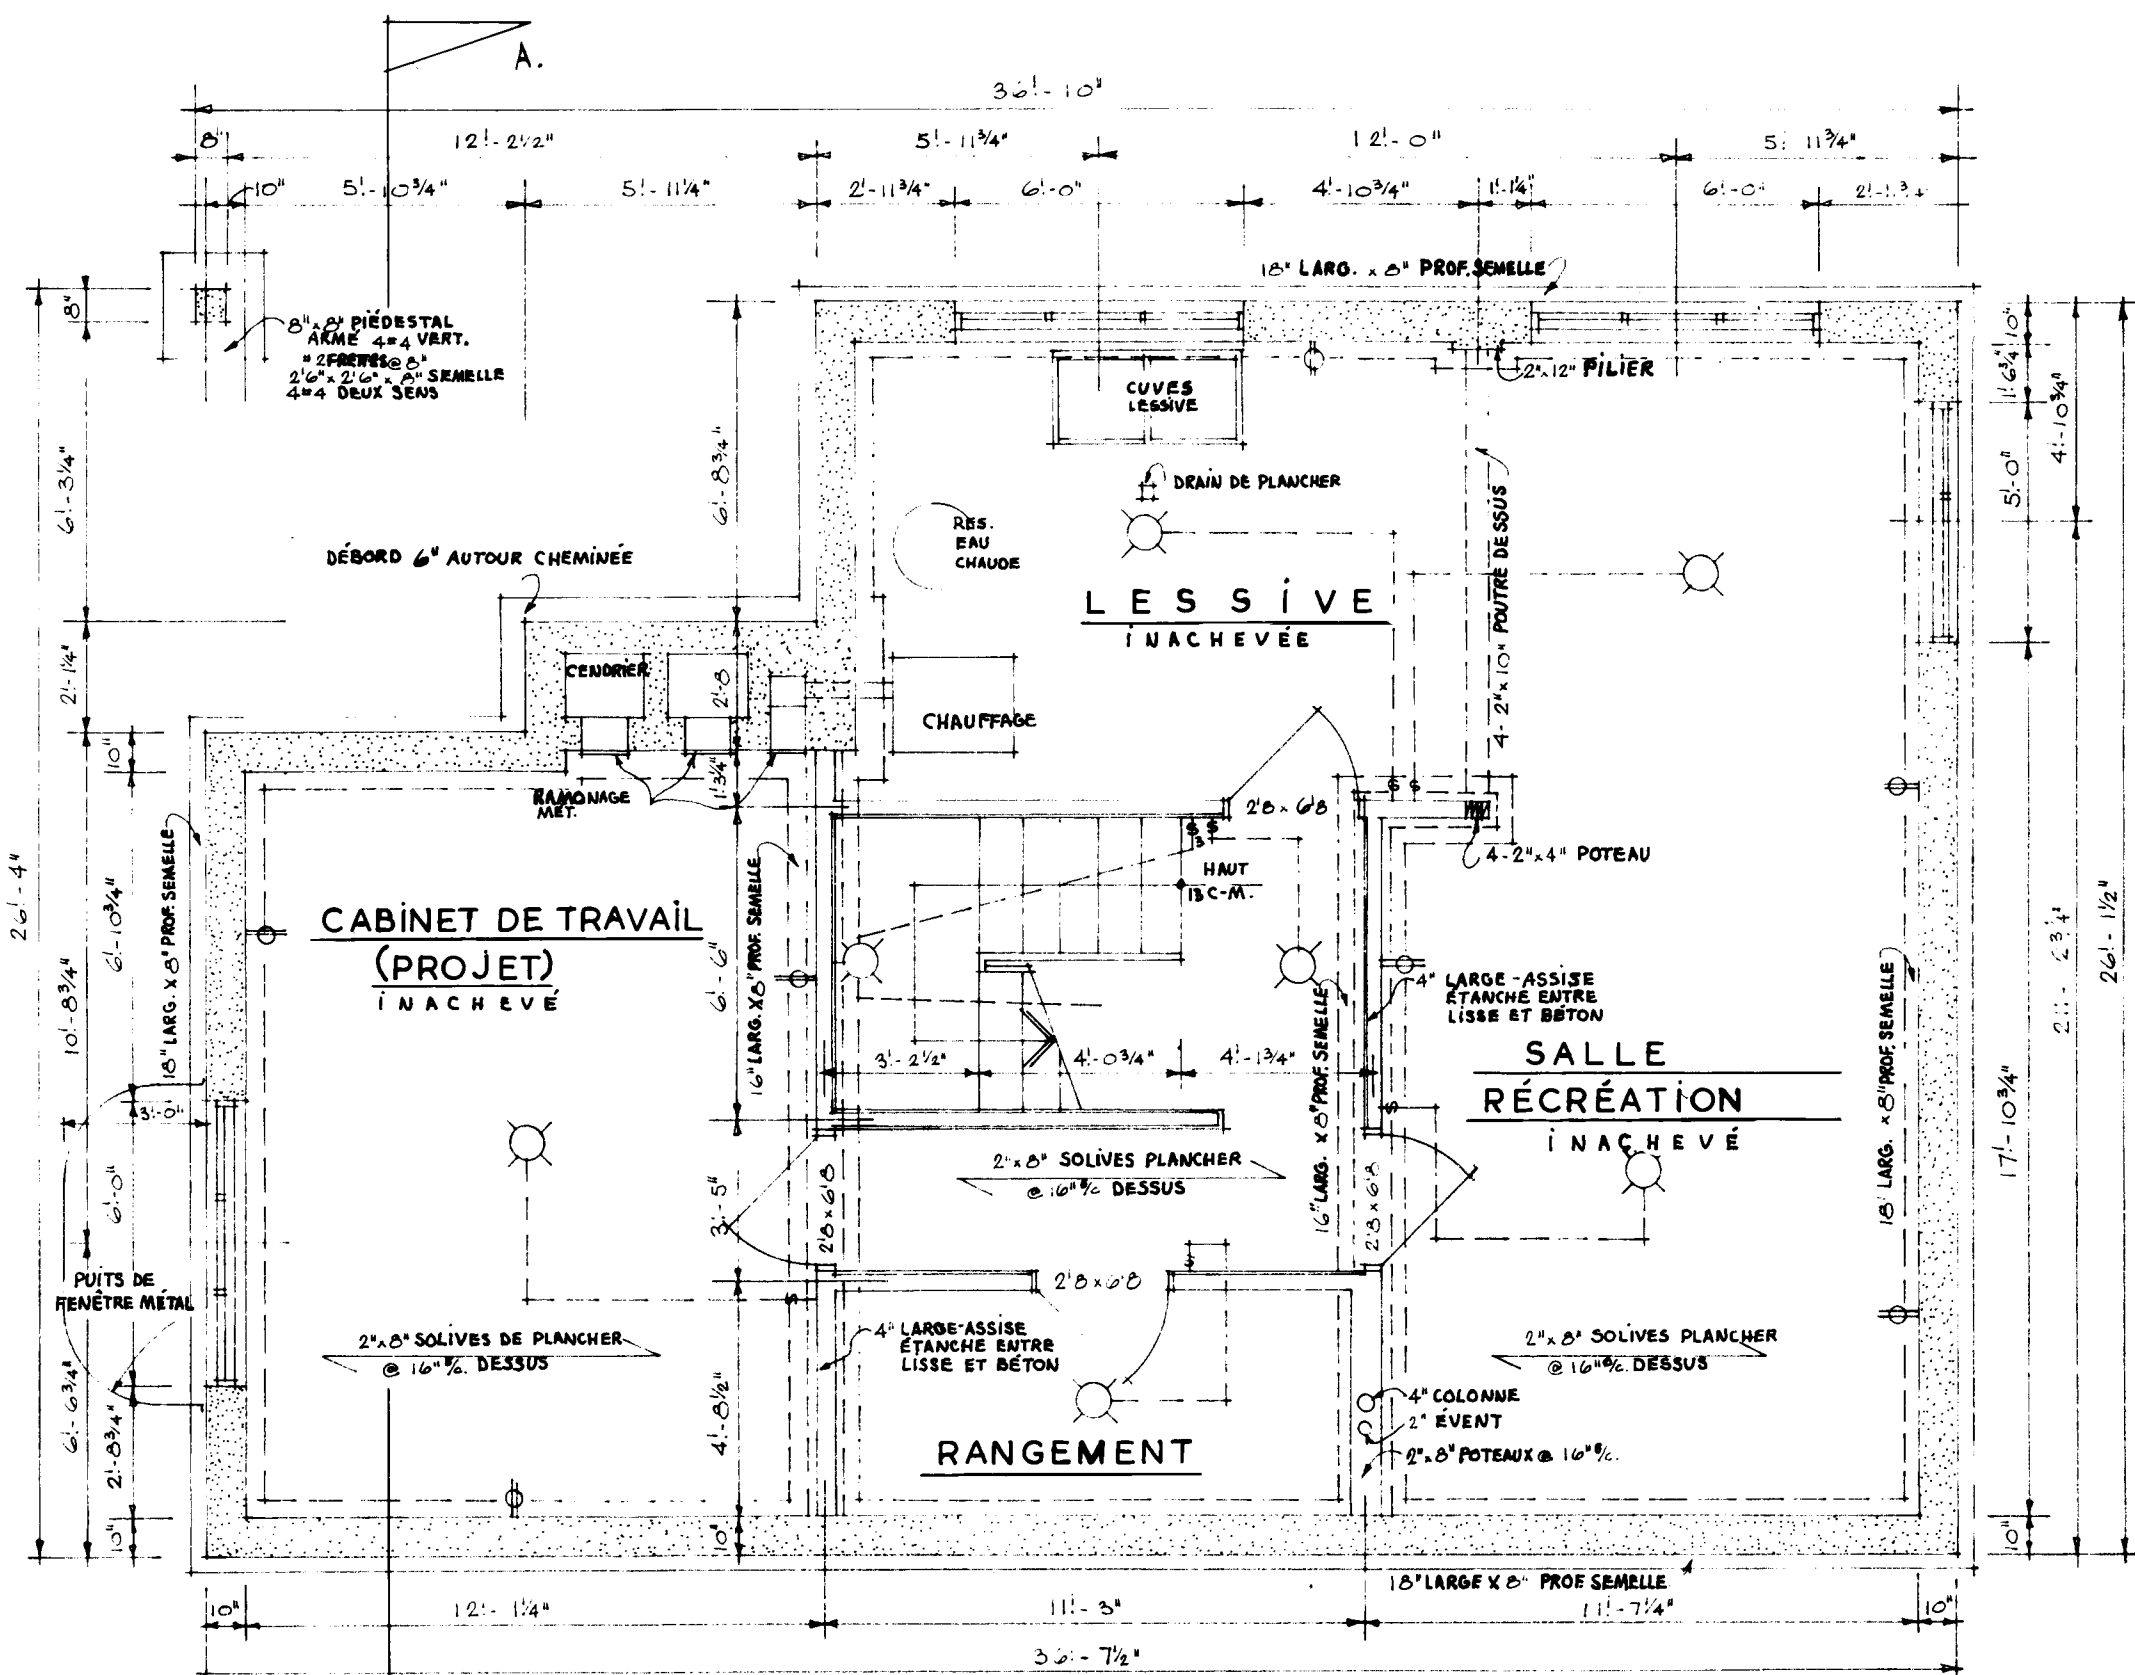


SOUS-SOL

ÉCHELLE 1/4" = 1'-0"

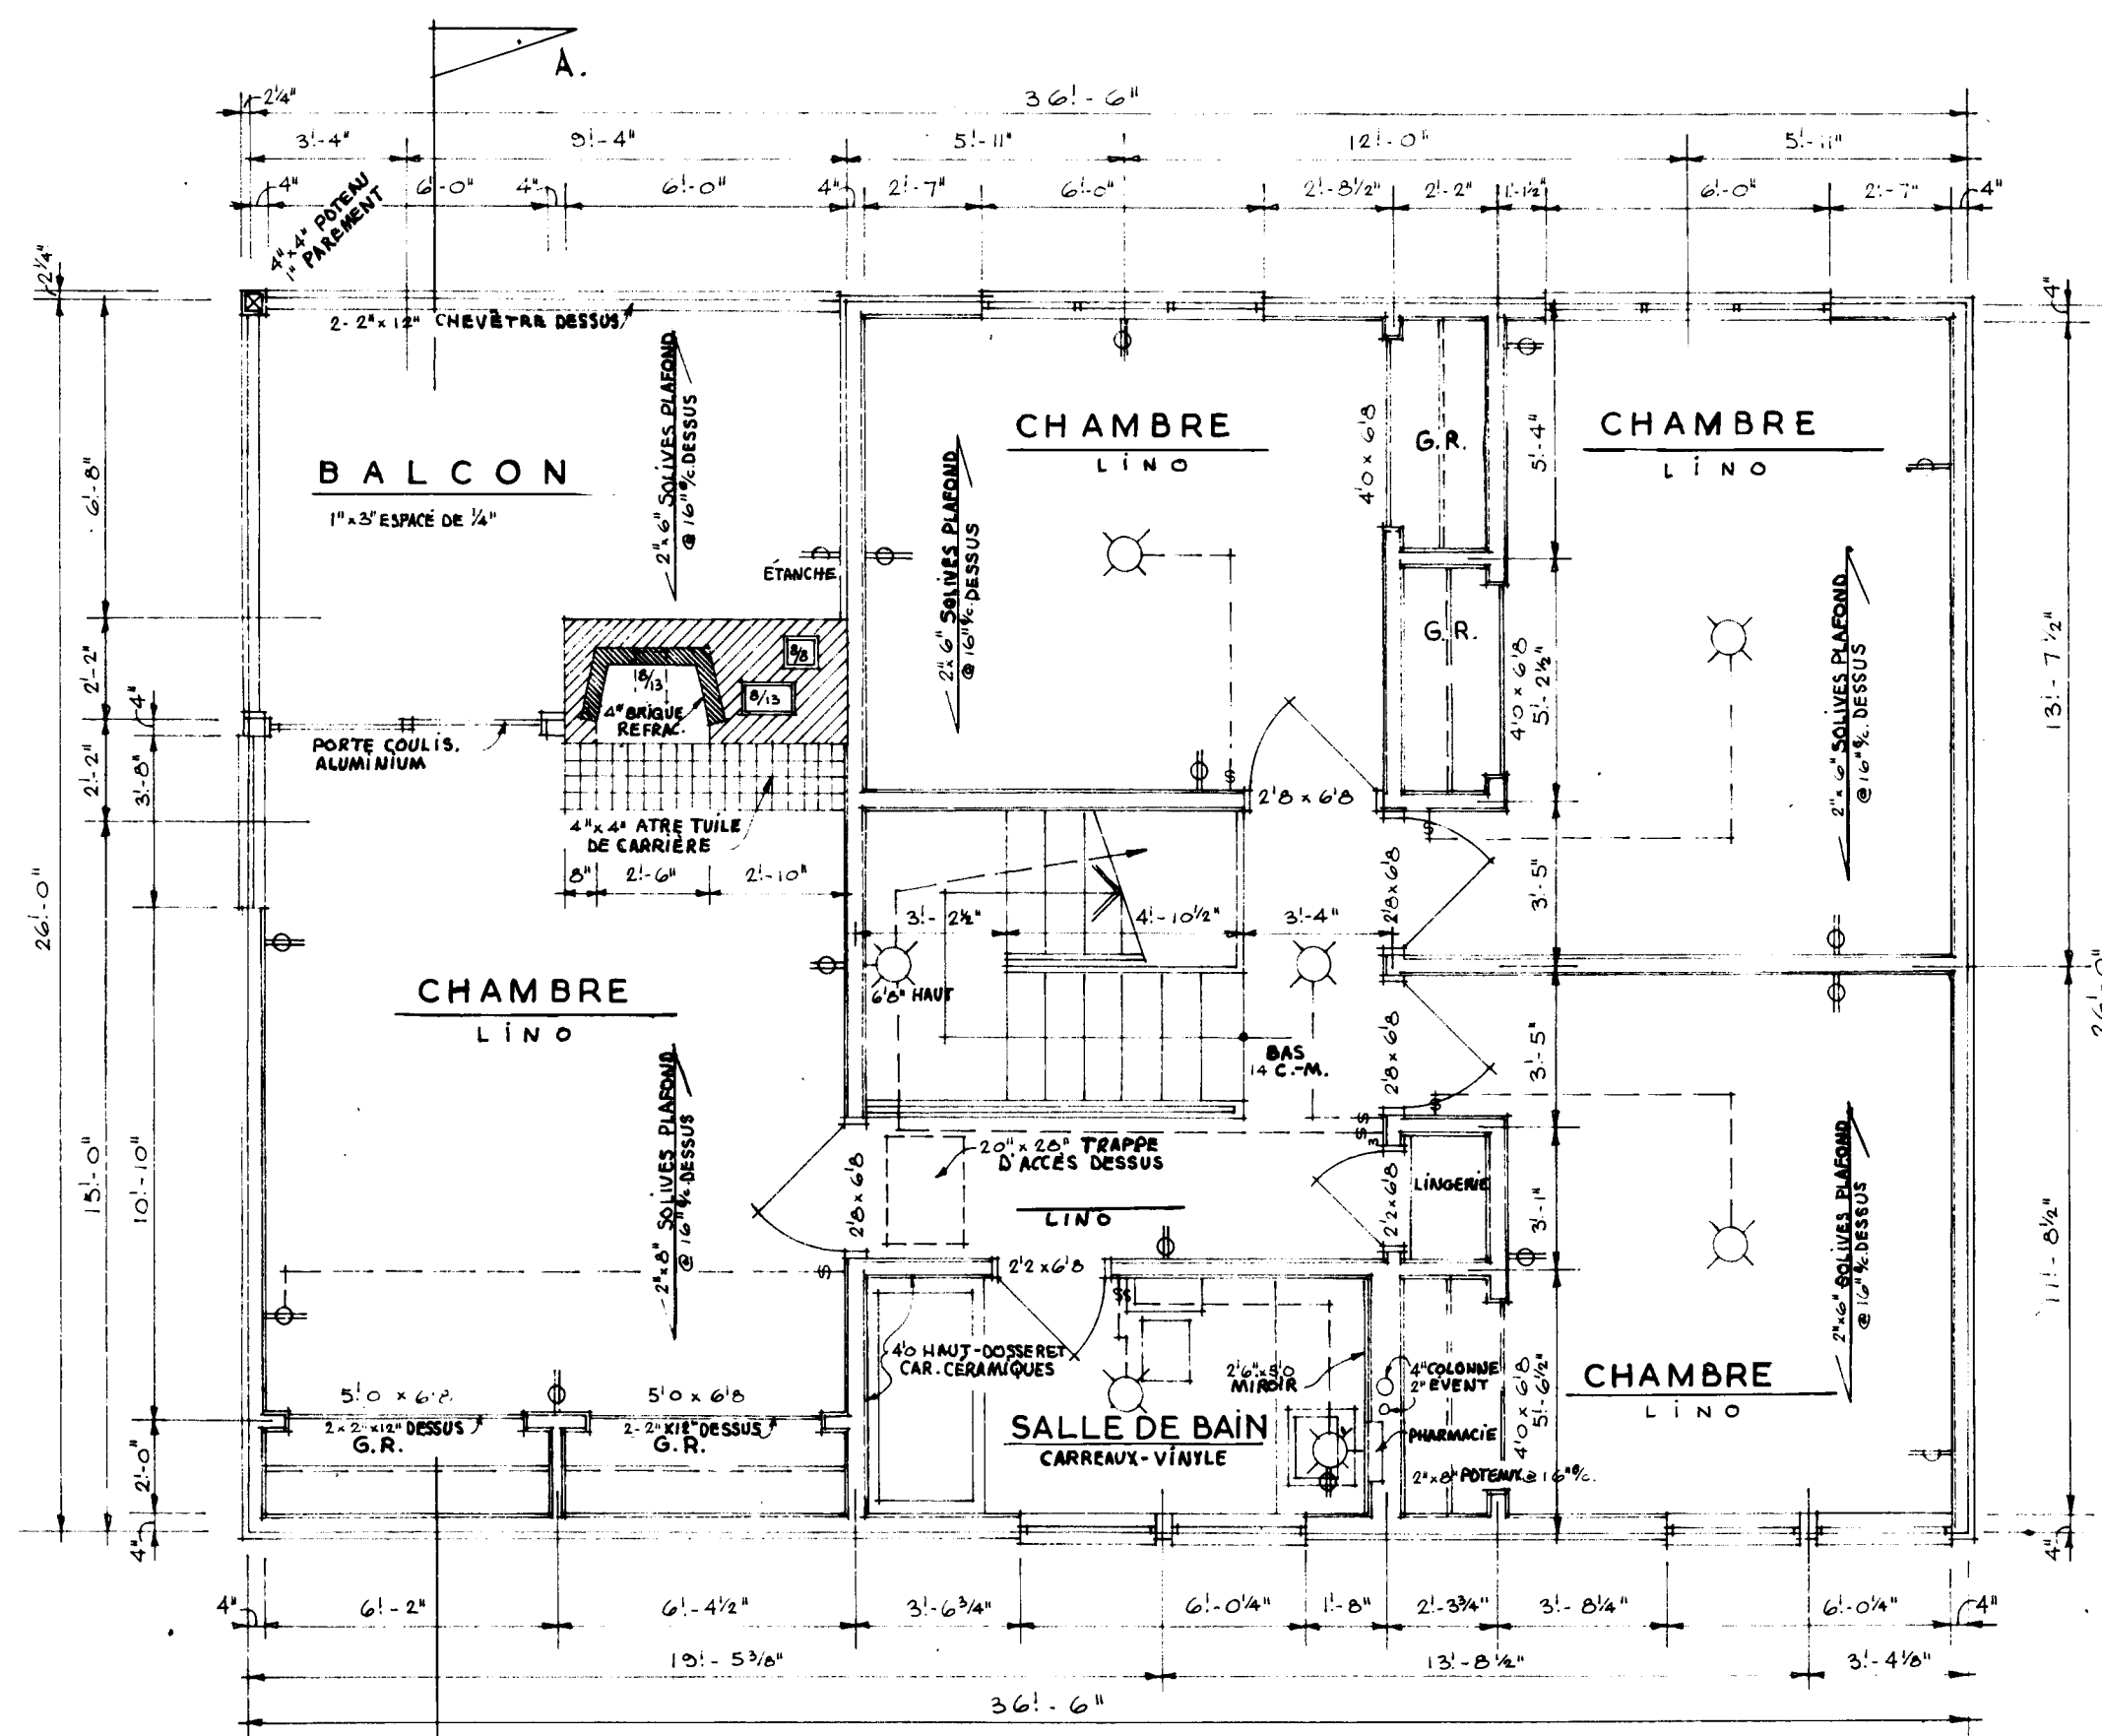


DEUXIÈME ÉTAGE

ÉCHELLE 1/4" = 1'-0"

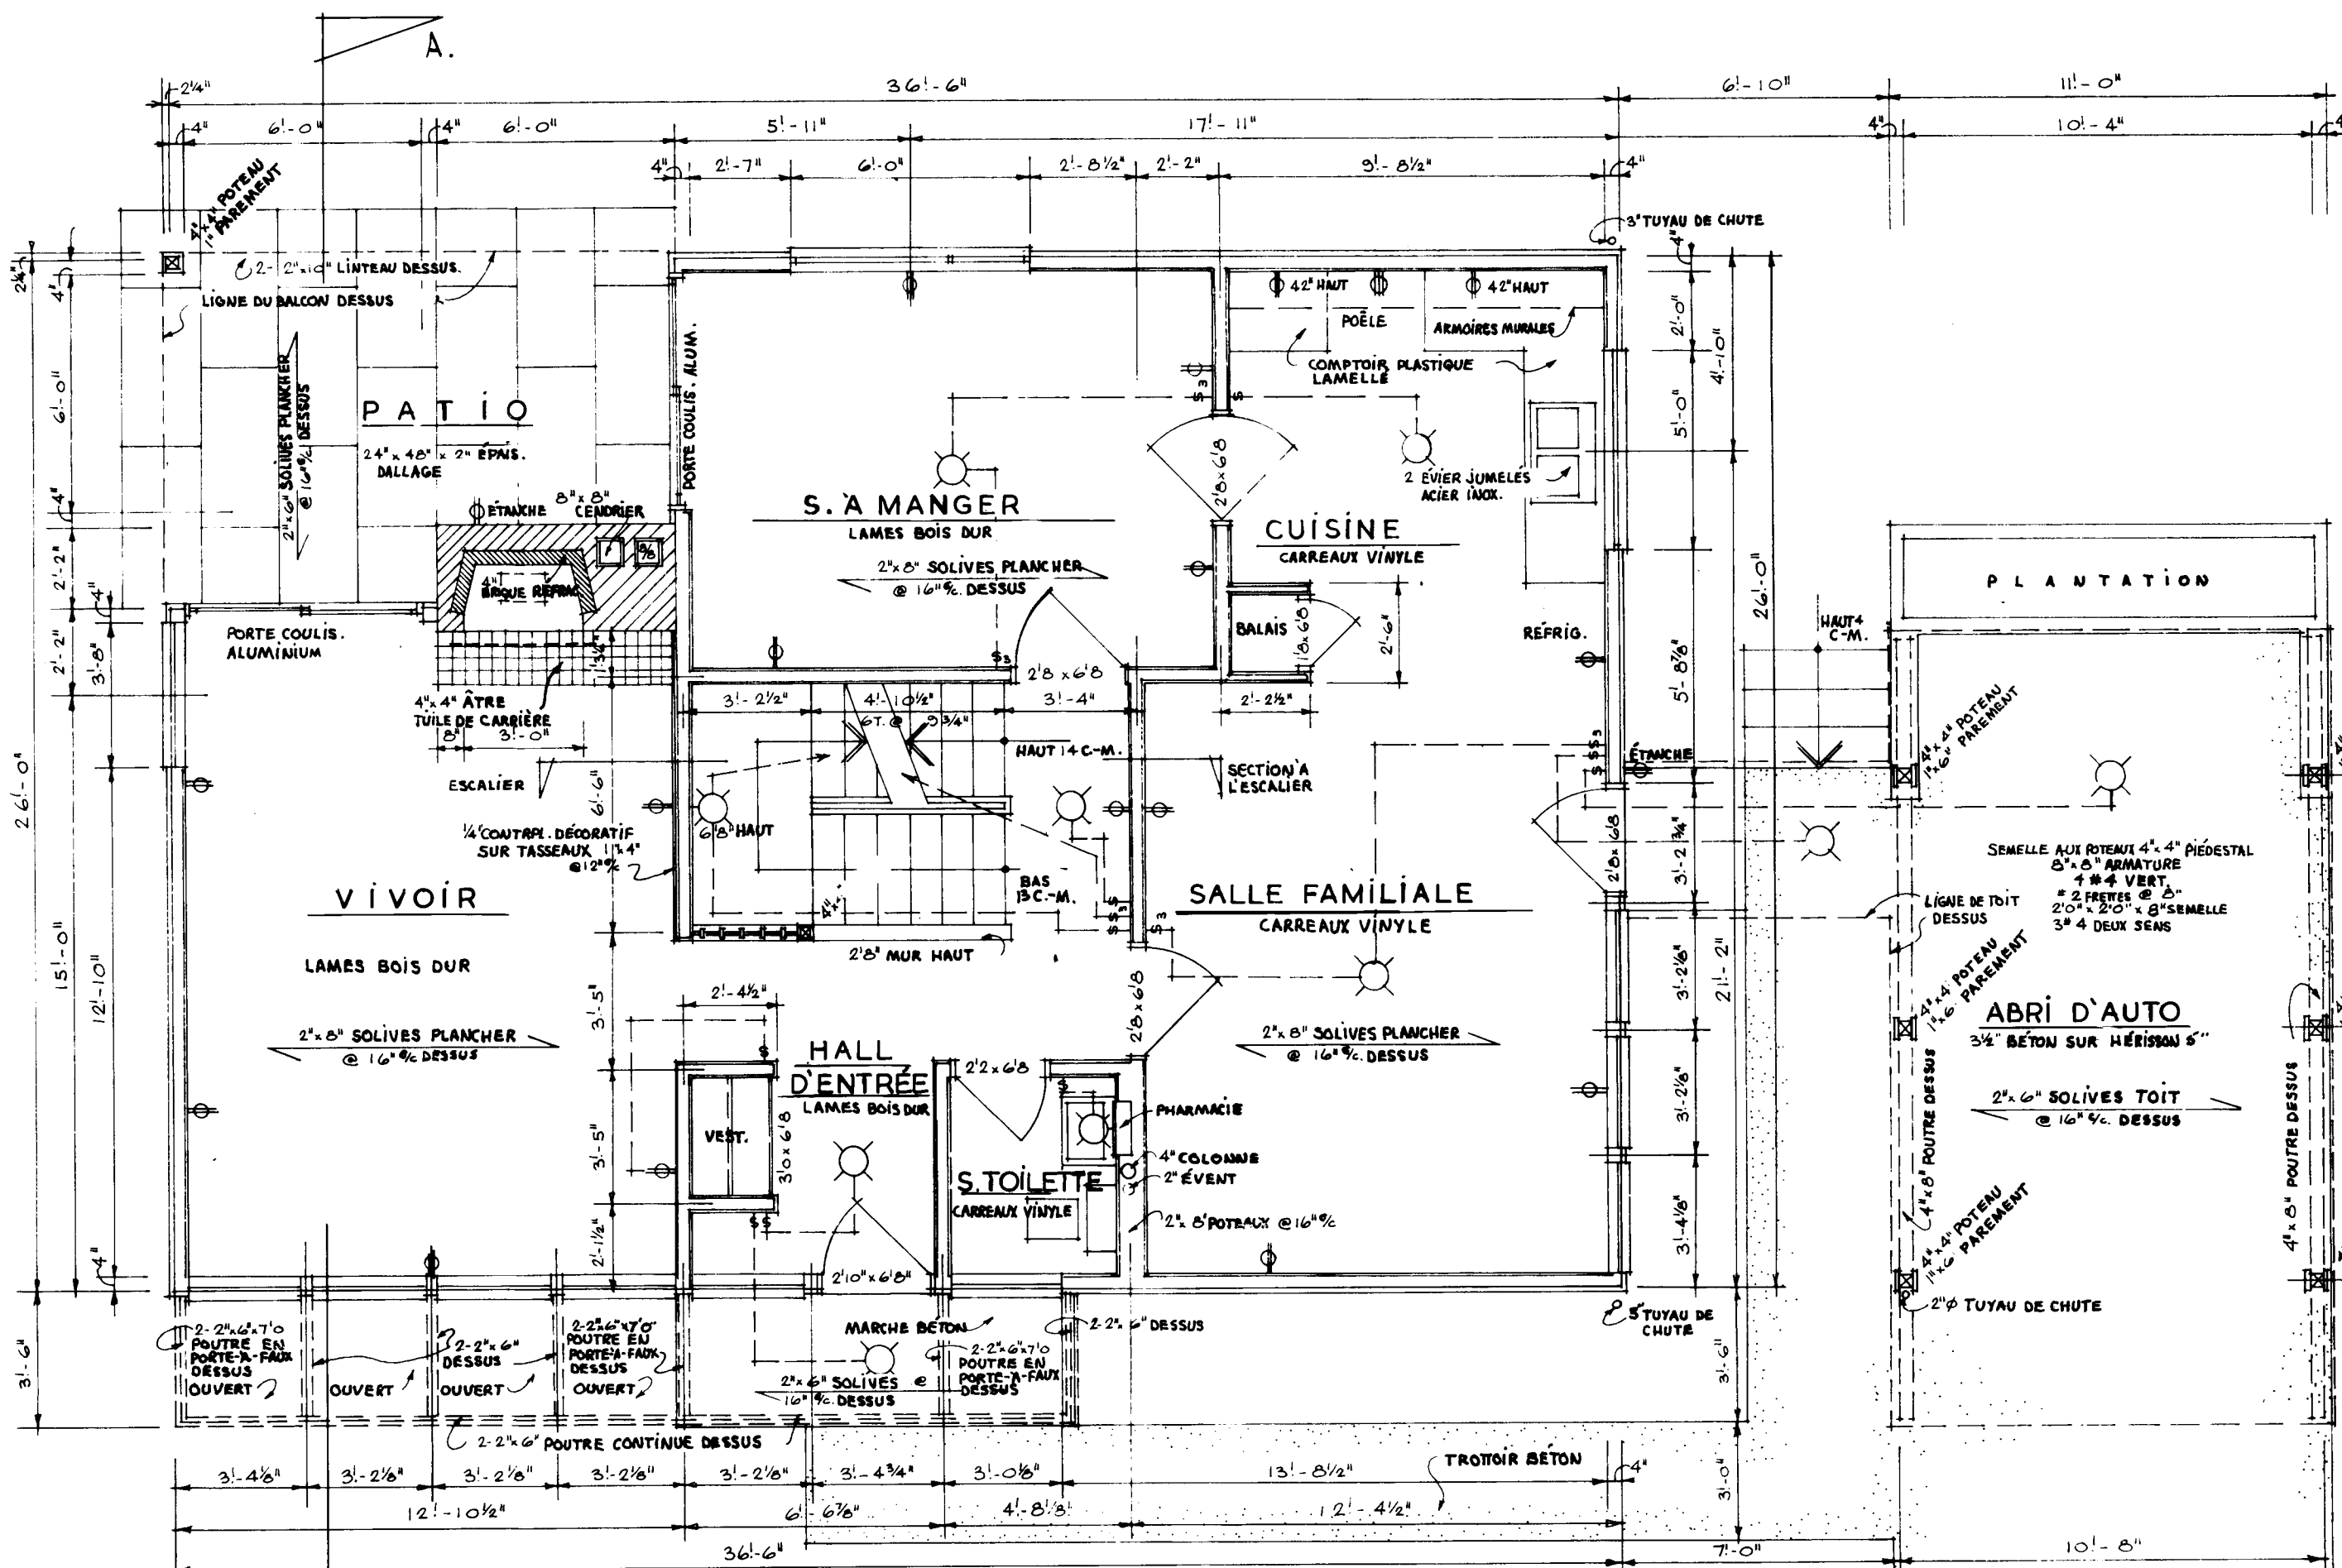


REZ-DE-CHAUSSEE

ÉCHELLE 1/4" = 1'-0"

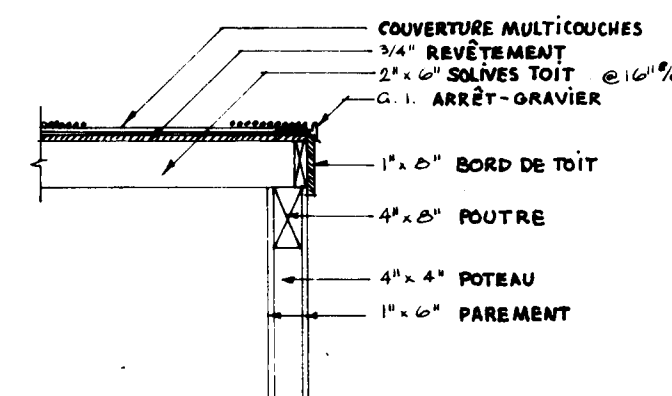


DÉTAIL DU TOIT-
ABRI D'AUTO

ÉCHELLE 1/2" = 1'-0"

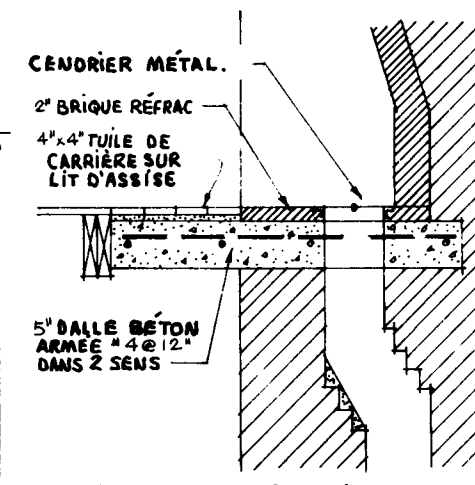


ÂTRE DÉTAIL
DEUXIÈME ÉTAGE

ÉCHELLE 1/2" = 1'-0"

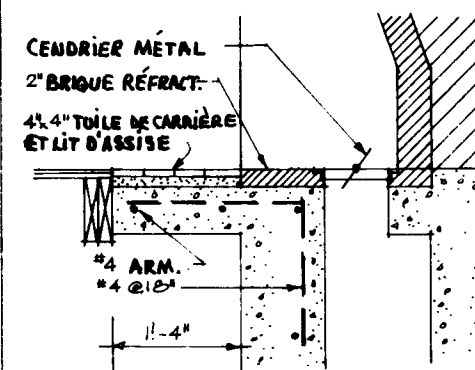

ÂTRE DÉTAIL
REZ-DE-CHAUSSEE

ÉCHELLE 1/2" = 1'-0"

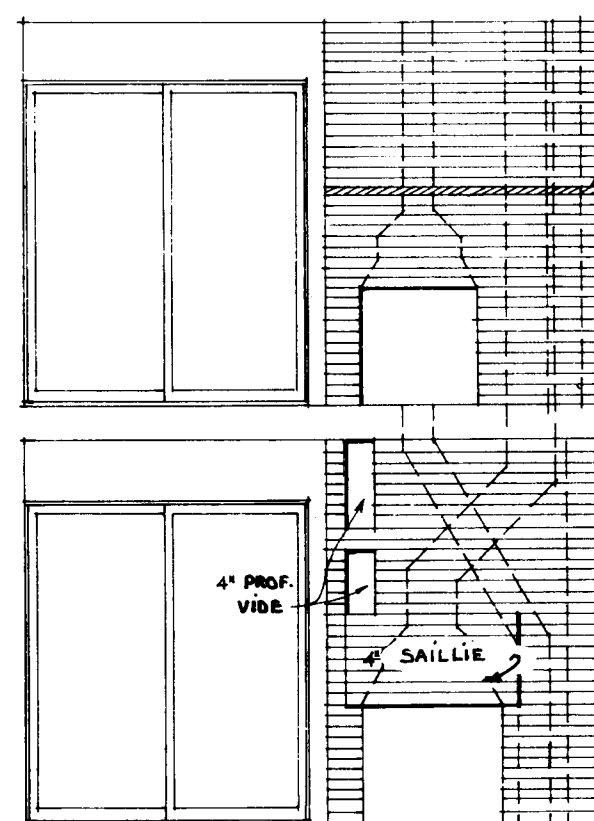


DÉTAILS DES
FOYERS

ÉCHELLE 1/4" = 1'-0"


REMARQUES GÉNÉRALES

1. TOUS LES EMPATTEMENTS ET LA FONDATION DOIVENT ÊTRE PORTÉS JUSQU'À UN APPUI SOLIDE ET EN BAS DU NIVEAU ACCEPTÉ LOCALEMENT POUR LA GELÉE. IL PEUT ÊTRE NÉCESSAIRE D'AUGMENTER LES DIMENSIONS DES EMPATTEMENTS ET DE LA FONDATION POUR RÉPONDRE AUX CONDITIONS LOCALES DU SOL.
2. LES SOLIVES DOIVENT ÊTRE JUMELÉES SOUS TOUTES LES CLOISONS QUI LEUR SONT PARALLÈLES. CES SOLIVES JUMELÉES PEUVENT ÊTRE ÉCARTÉES DE 8" PAR DES BLOCS À TOUTES LES 4' C.C. POUR PERMETTRE LE PASSAGE DES CONDUITS DE CHAUFFAGE.
3. DANS DES CONDITIONS NORMALES DE CHARGEMENT, LES LINTEAUX EN BOIS AU-DESSUS DES PORTES, DES FENÊTRES, ETC., DANS LES MURS EXTÉRIEURS ET INTÉRIEURS DOIVENT ÊTRE PLACÉS SUR LA RIVE.
4. L'EMPLACEMENT ET LE NOMBRE DES SORTIES ÉLECTRIQUES PEUVENT ÊTRE VARIÉS MAIS DANS TOUS LES CAS ILS DOIVENT RÉPONDRE AUX EXIGENCES MINIMALES DES NORMES DE MAISON ET ÊTRE CONFORMES AUX CODES LOCAUX.
5. IL FAUT PRÉVOIR UNE TABLETTE ET UNE BARRE À CINTRES DANS LE VESTIAIRE ET LES GARDE-ROBES.
6. IL PEUT ÊTRE NÉCESSAIRE DANS CERTAINES LOCALITÉS D'AUGMENTER LE MATÉRIAU ISOLANT POUR ASSURER LA RÉSISTANCE VOULUE À LA TRANSMISSION DE LA CHALEUR, DANS CETTE RÉGION.
- 7a) LES MEMBRES DE CHARPENTE SONT CALCULÉS POUR UNE SURCHARGE DE TOIT DE 50 LIVRES PAR PIED CARRÉ. ADVENANT UNE CHARGE DE TOIT EN EXCÉDENT DE LA CHARGE CALCULÉE DANS CERTAINES RÉGIONS, IL SERA NÉCESSAIRE DE RECALCULER LES MEMBRES DE CHARPENTE EN CONSÉQUENCE.
- b) TOUS LES MEMBRES DE CHARPENTE SERONT EN BOIS DE LA CATÉGORIE DE CONSTRUCTION ET DE L'ESSENCE SAPIN DOUGLAS, SAUF ANNOTATION CONTRAIRE SUR LES DESSINS.

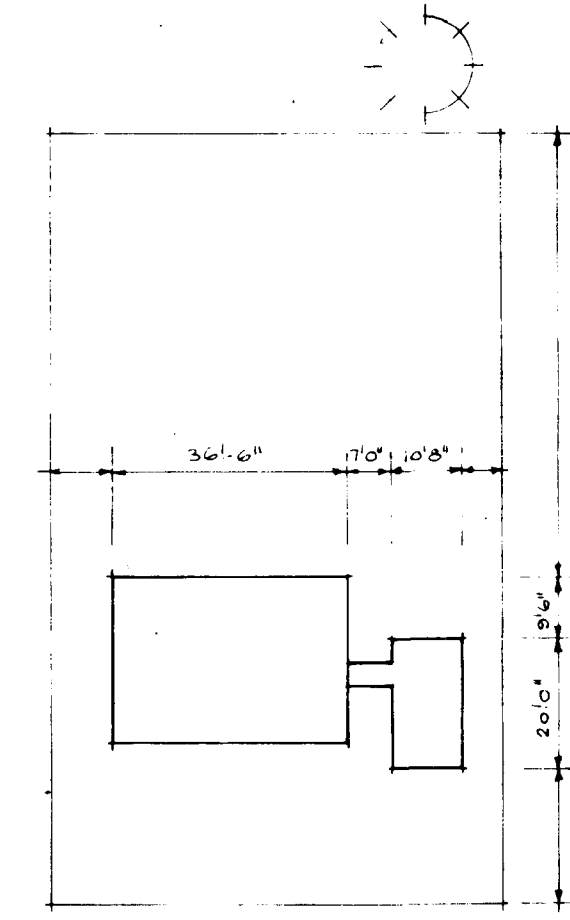


PLAN DU TERRAIN
NON À ÉCHELLE


256/60 <i>Almud</i> DATE NHA STDS CHKD BY DATE REVISIONS BY	
REGISTERED ARCHITECT GEORGE E. HACKER VANCOUVER BRITISH COLUMBIA	ARCHITECT G.E. HACKER DATE DESIGN NO. 614 F SHEET NO. 1 of 3
CENTRAL MORTGAGE AND HOUSING CORPORATION	

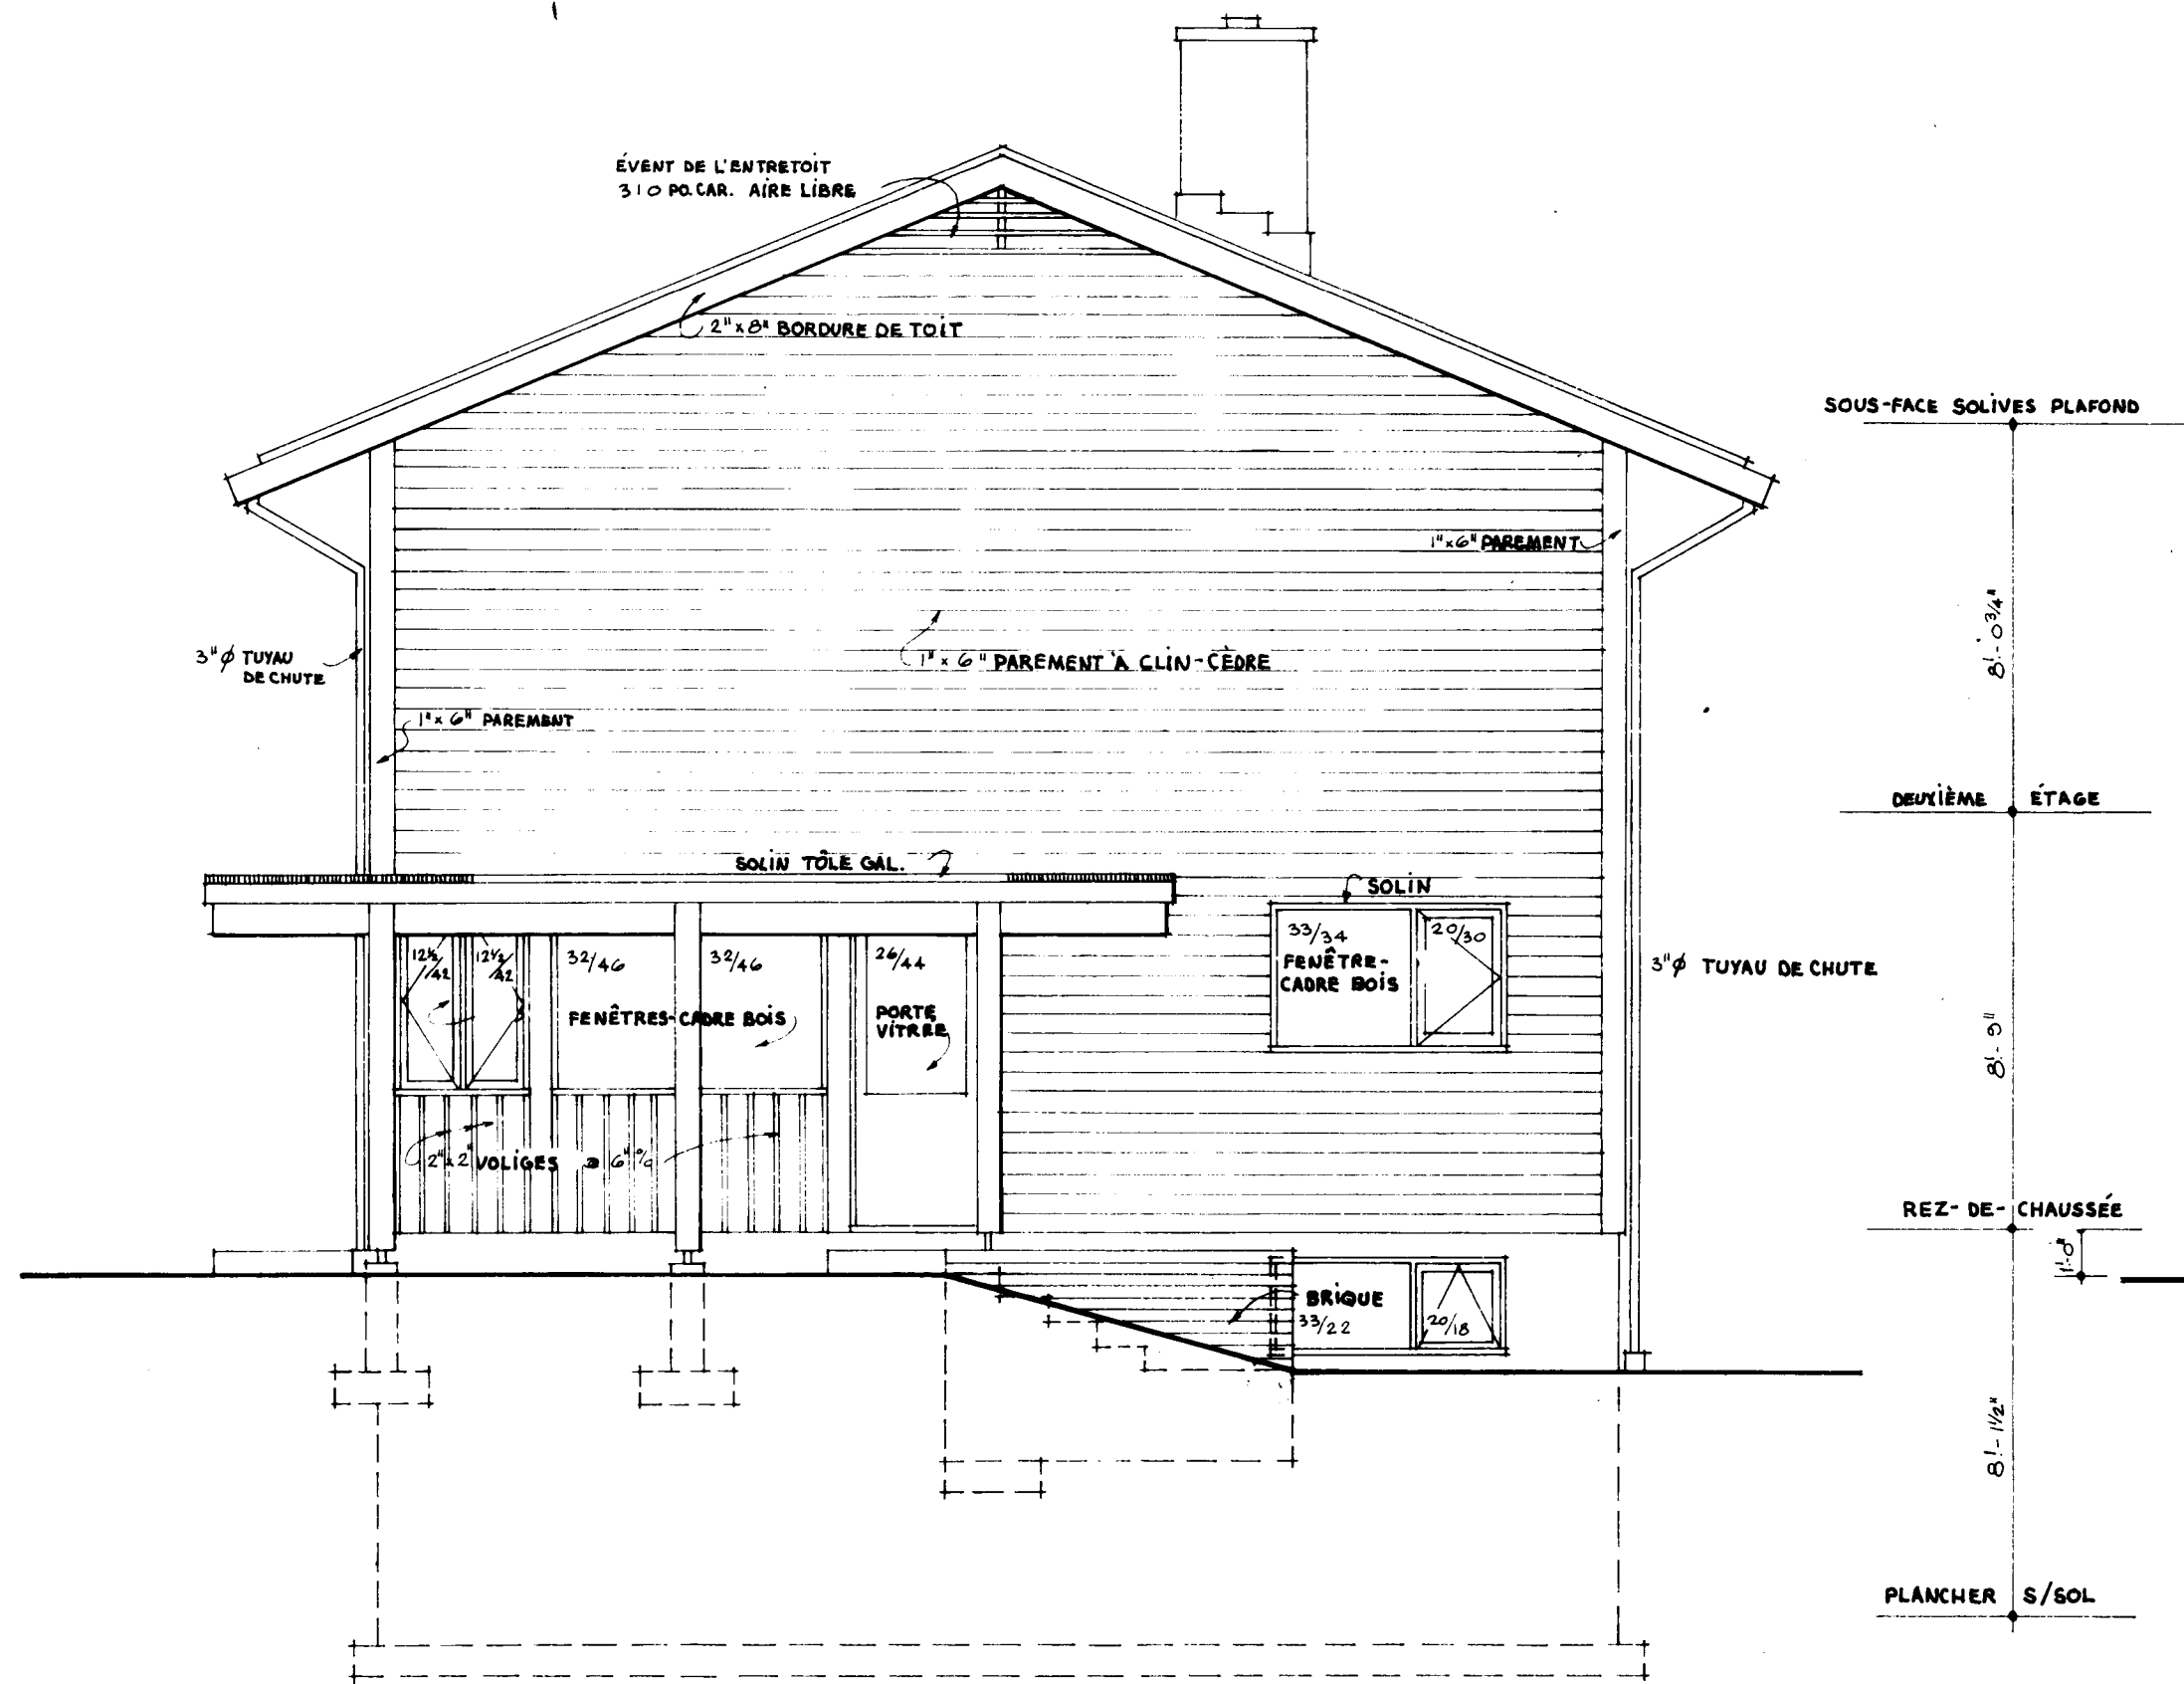


ÉLÉVATION DROITE
ÉCHELLE 1/4" = 1'-0"

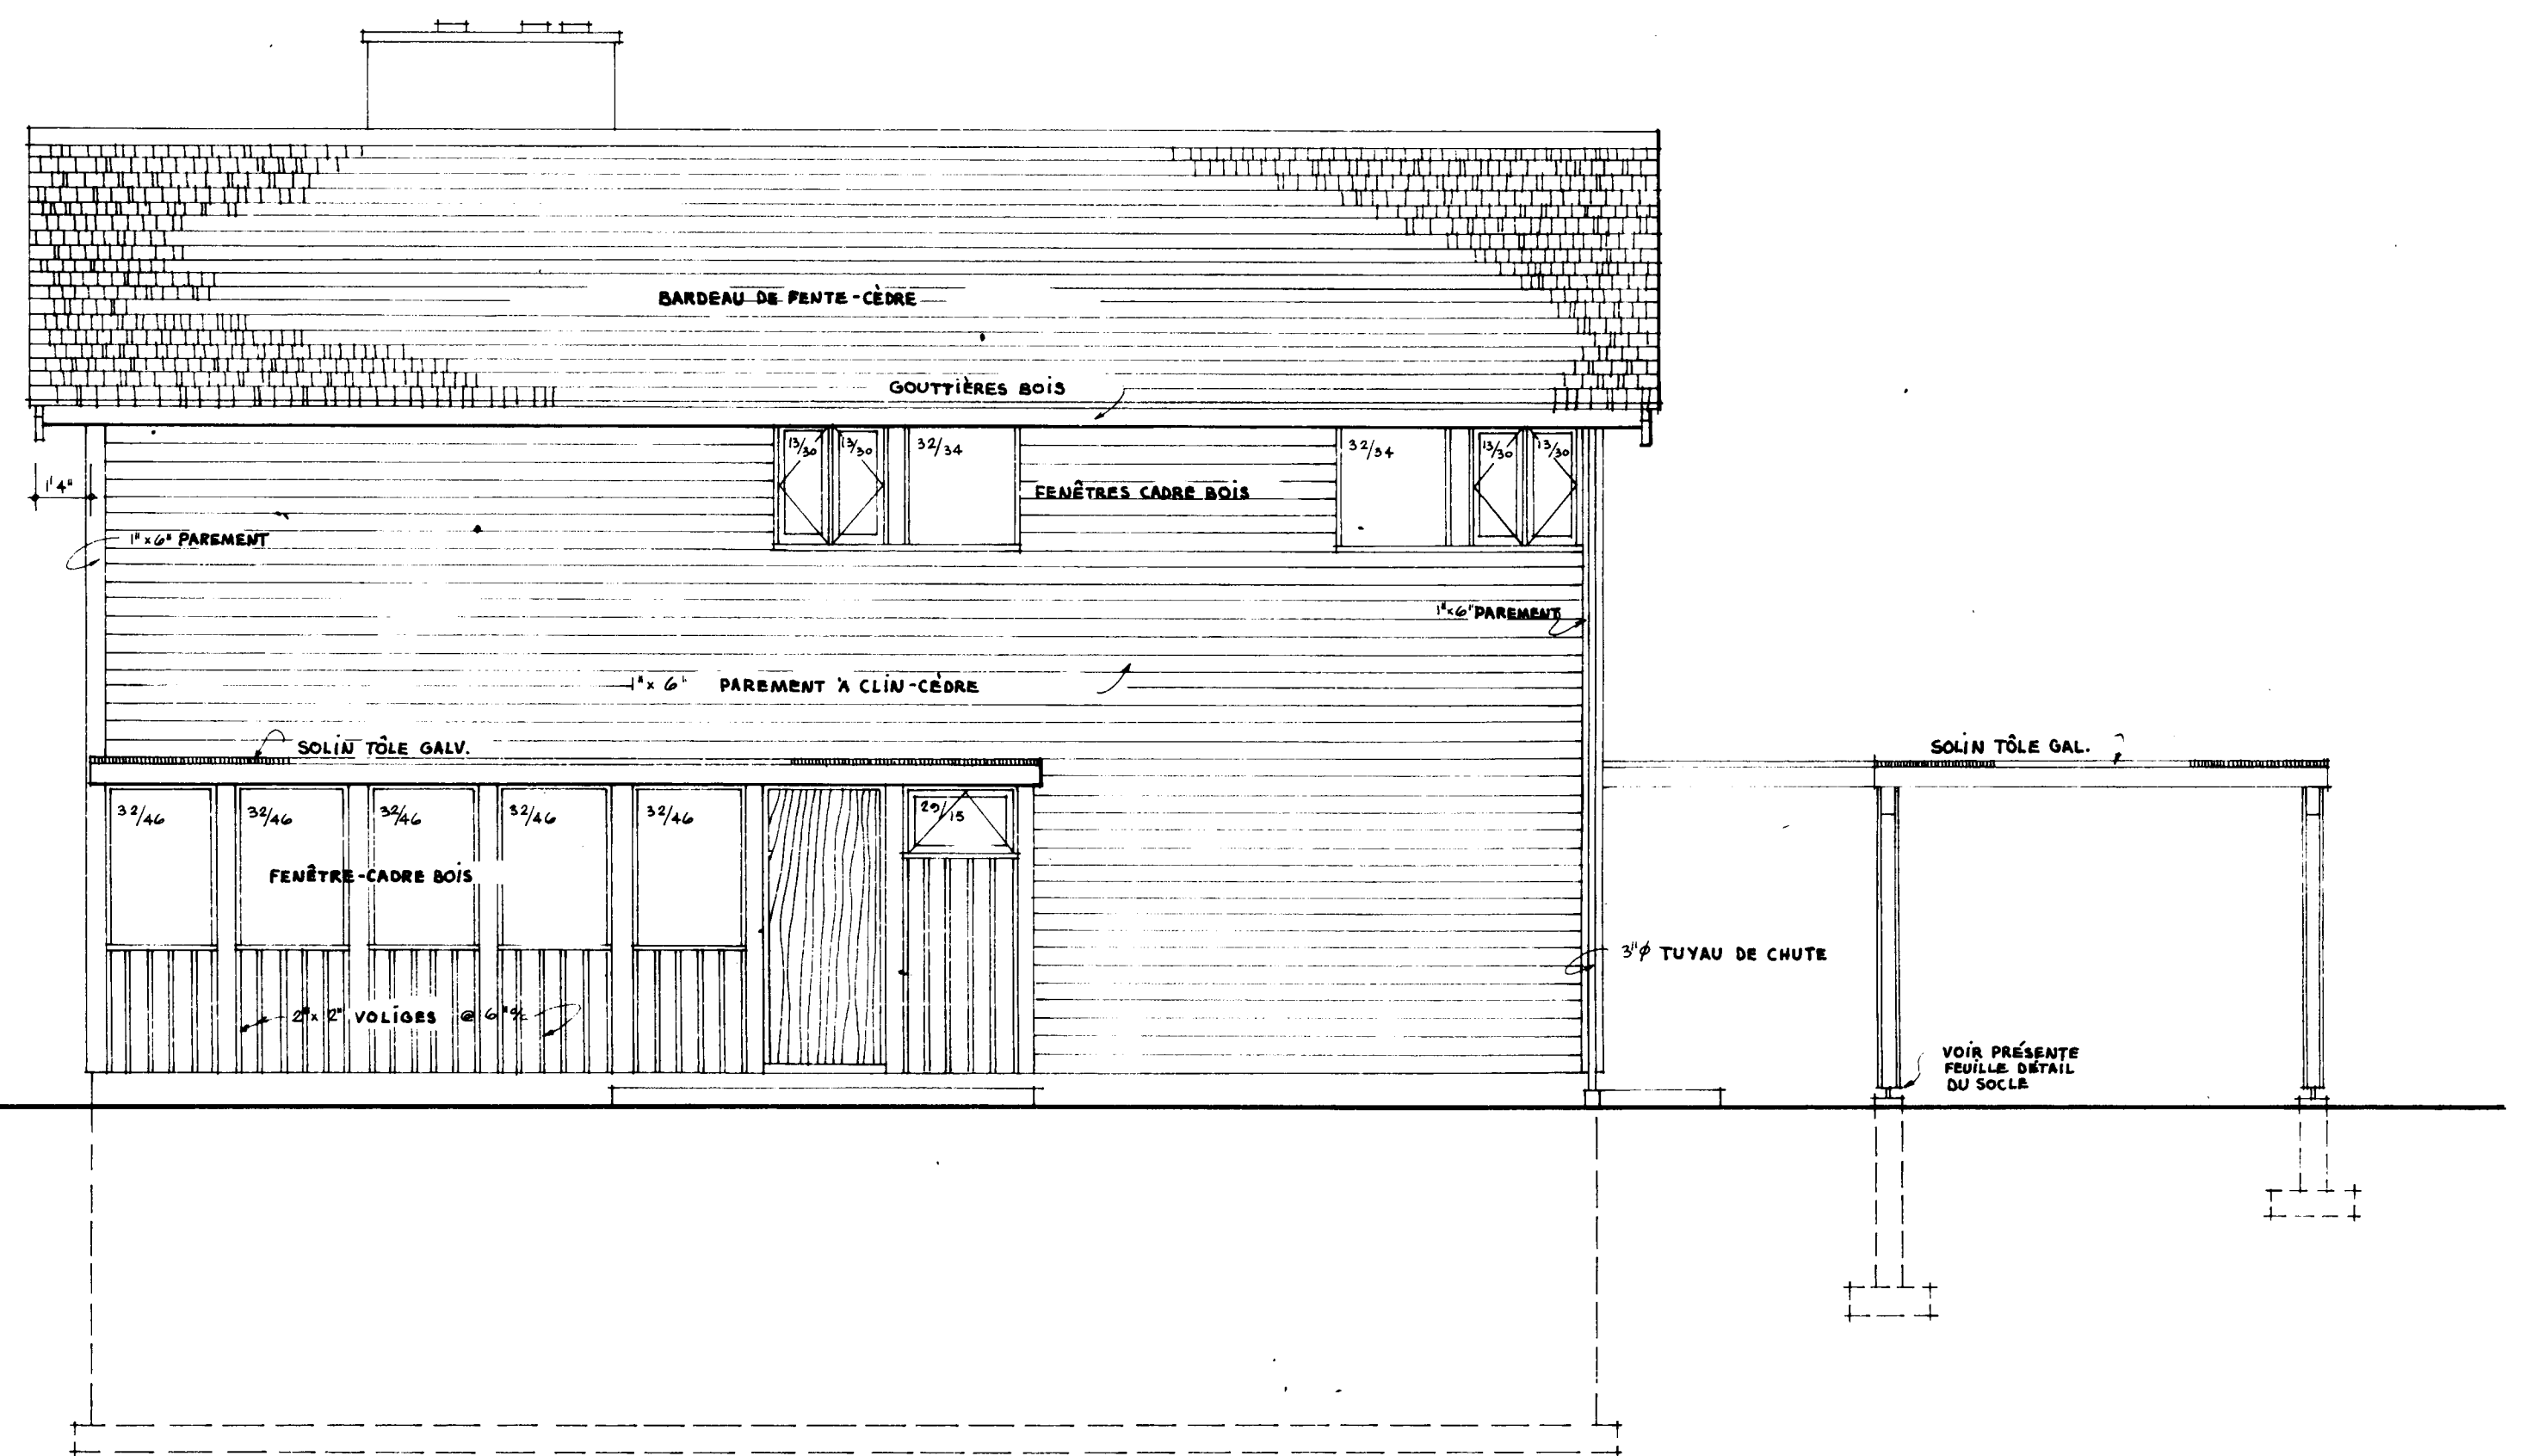


ÉLÉVATION AVANT
ÉCHELLE 1/4" = 1'-0"

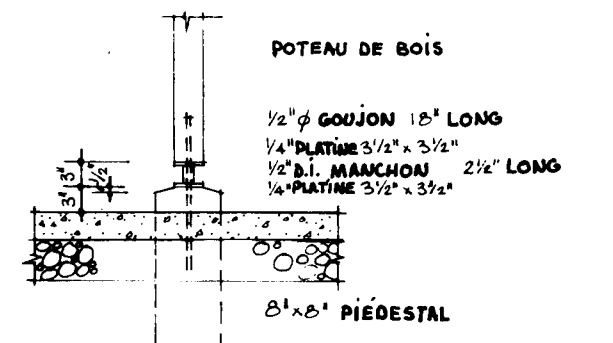

BASE TYPIQUE
DÉTAIL DES POTEAUX
DE BOIS ÉCHELLE 1/4" = 1'-0"

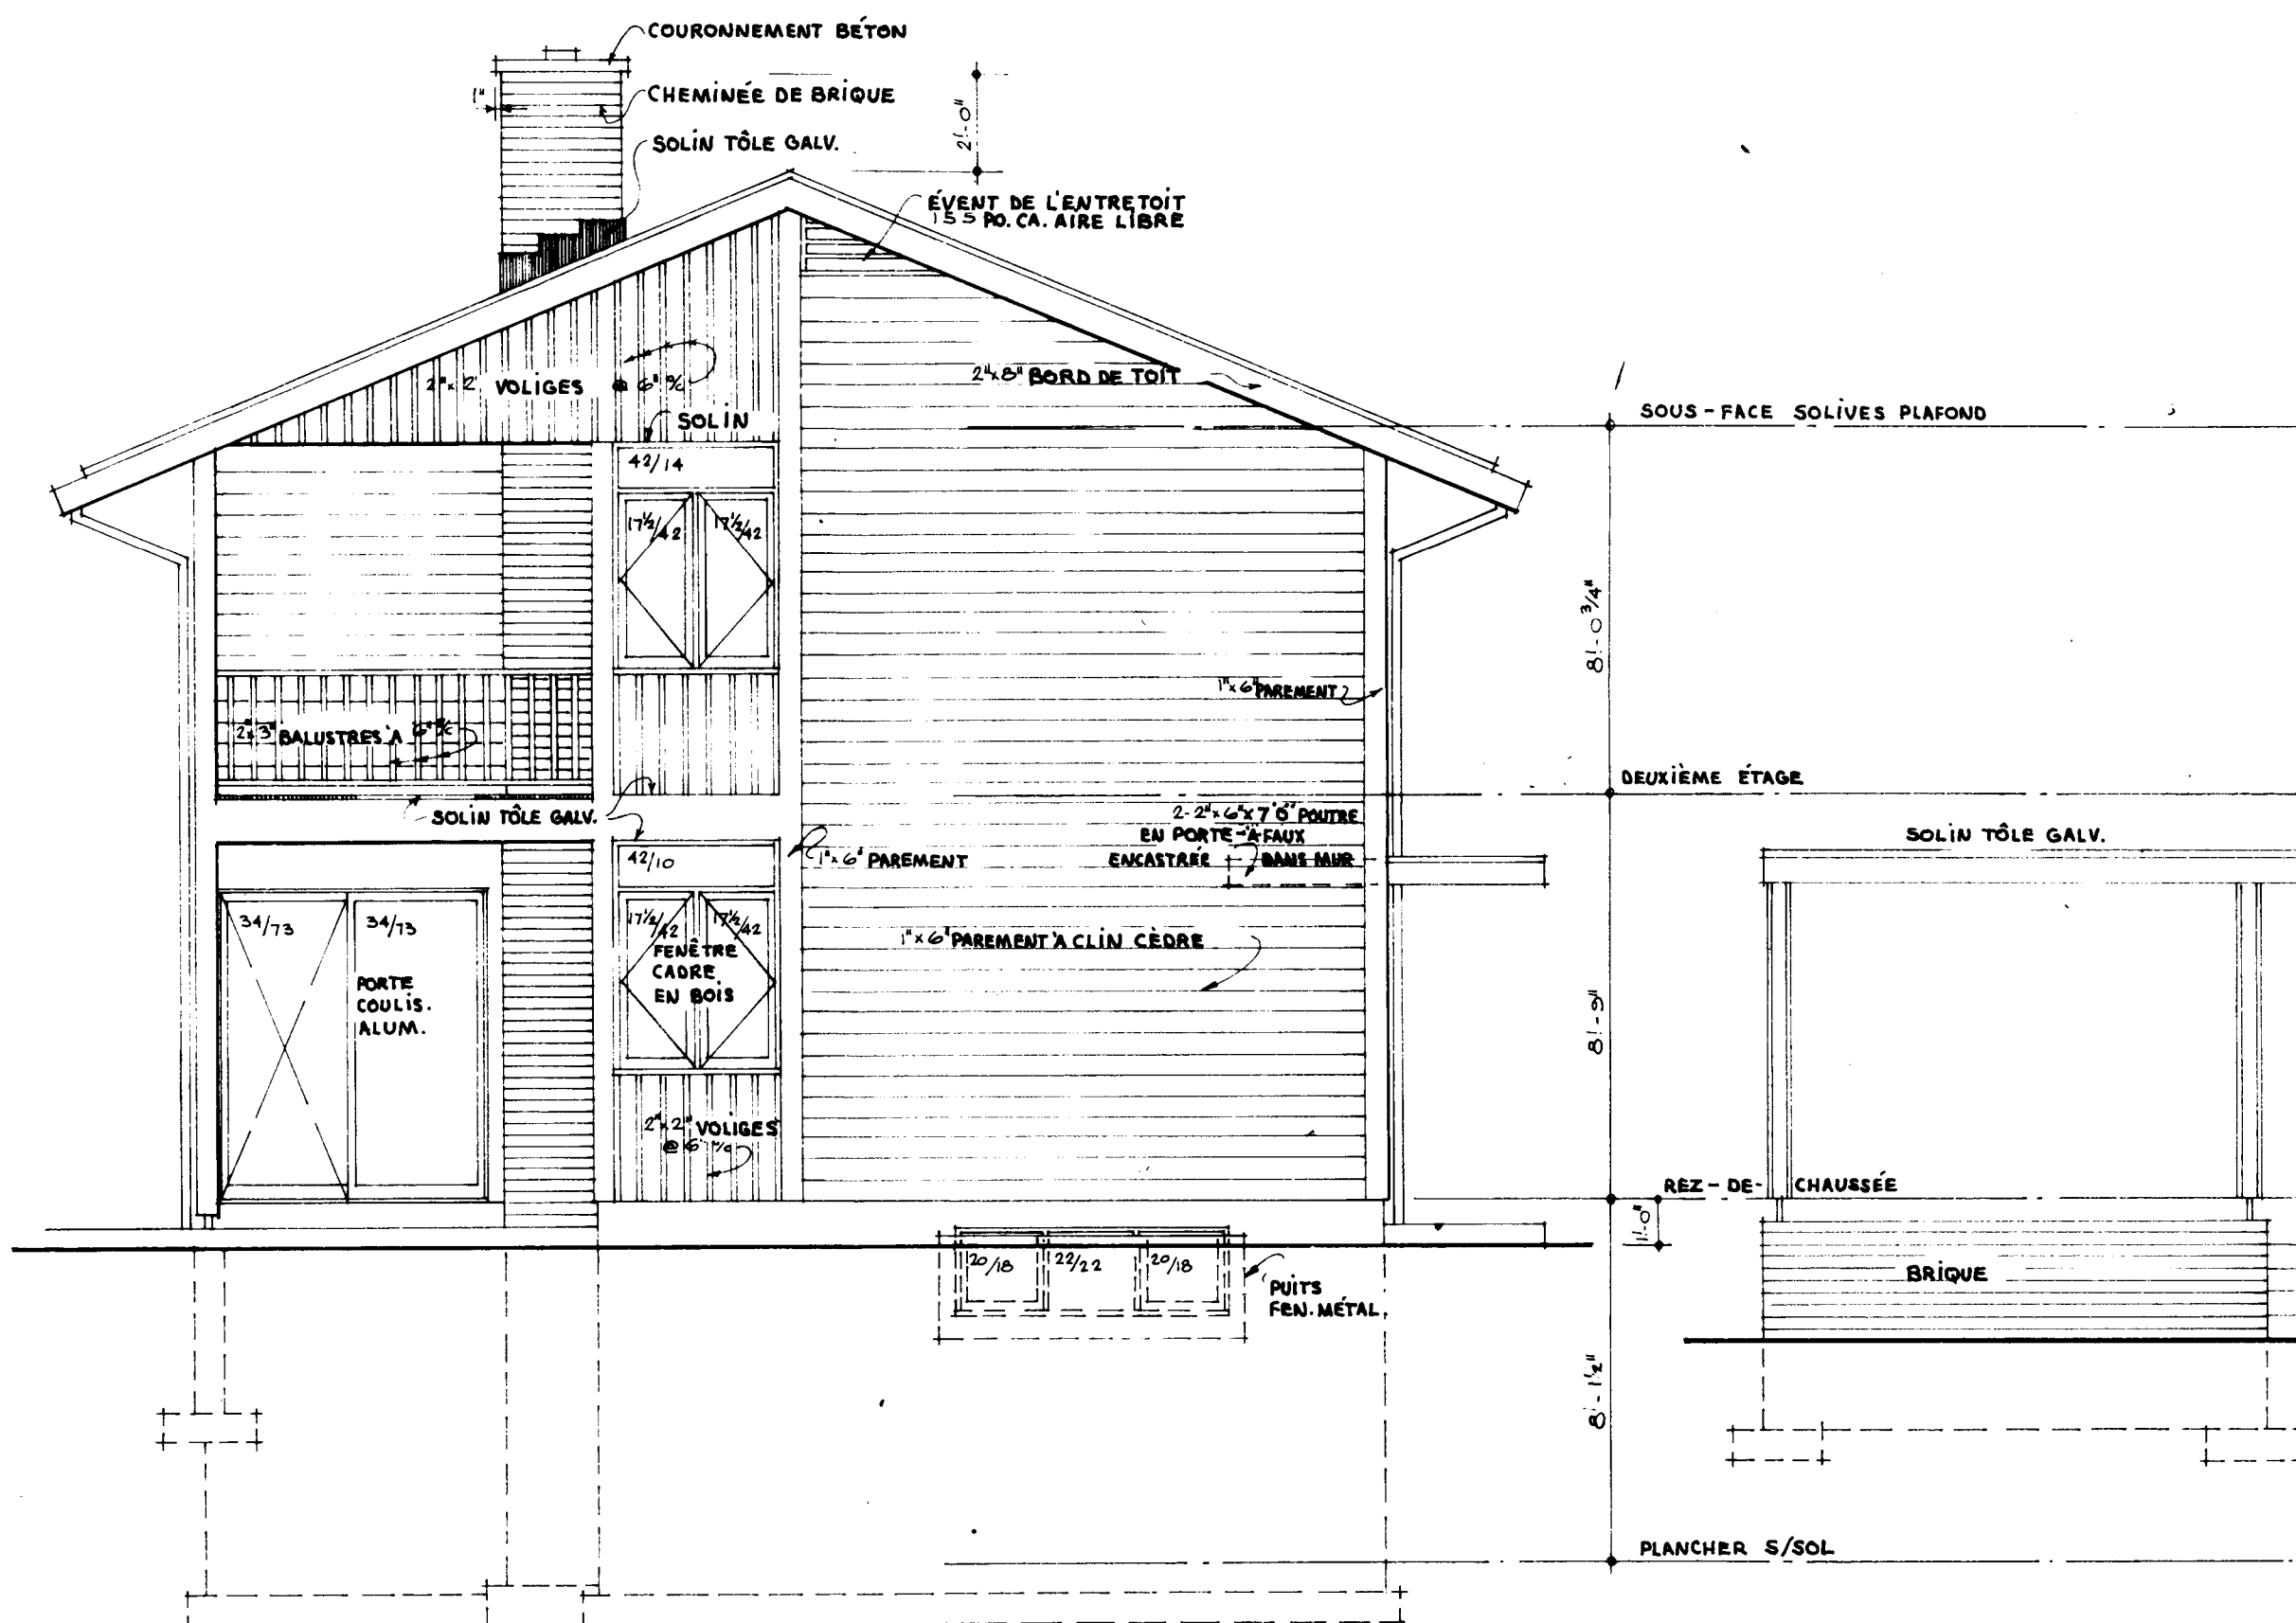


ÉLÉVATION GAUCHE
ÉCHELLE 1/4" = 1'-0"

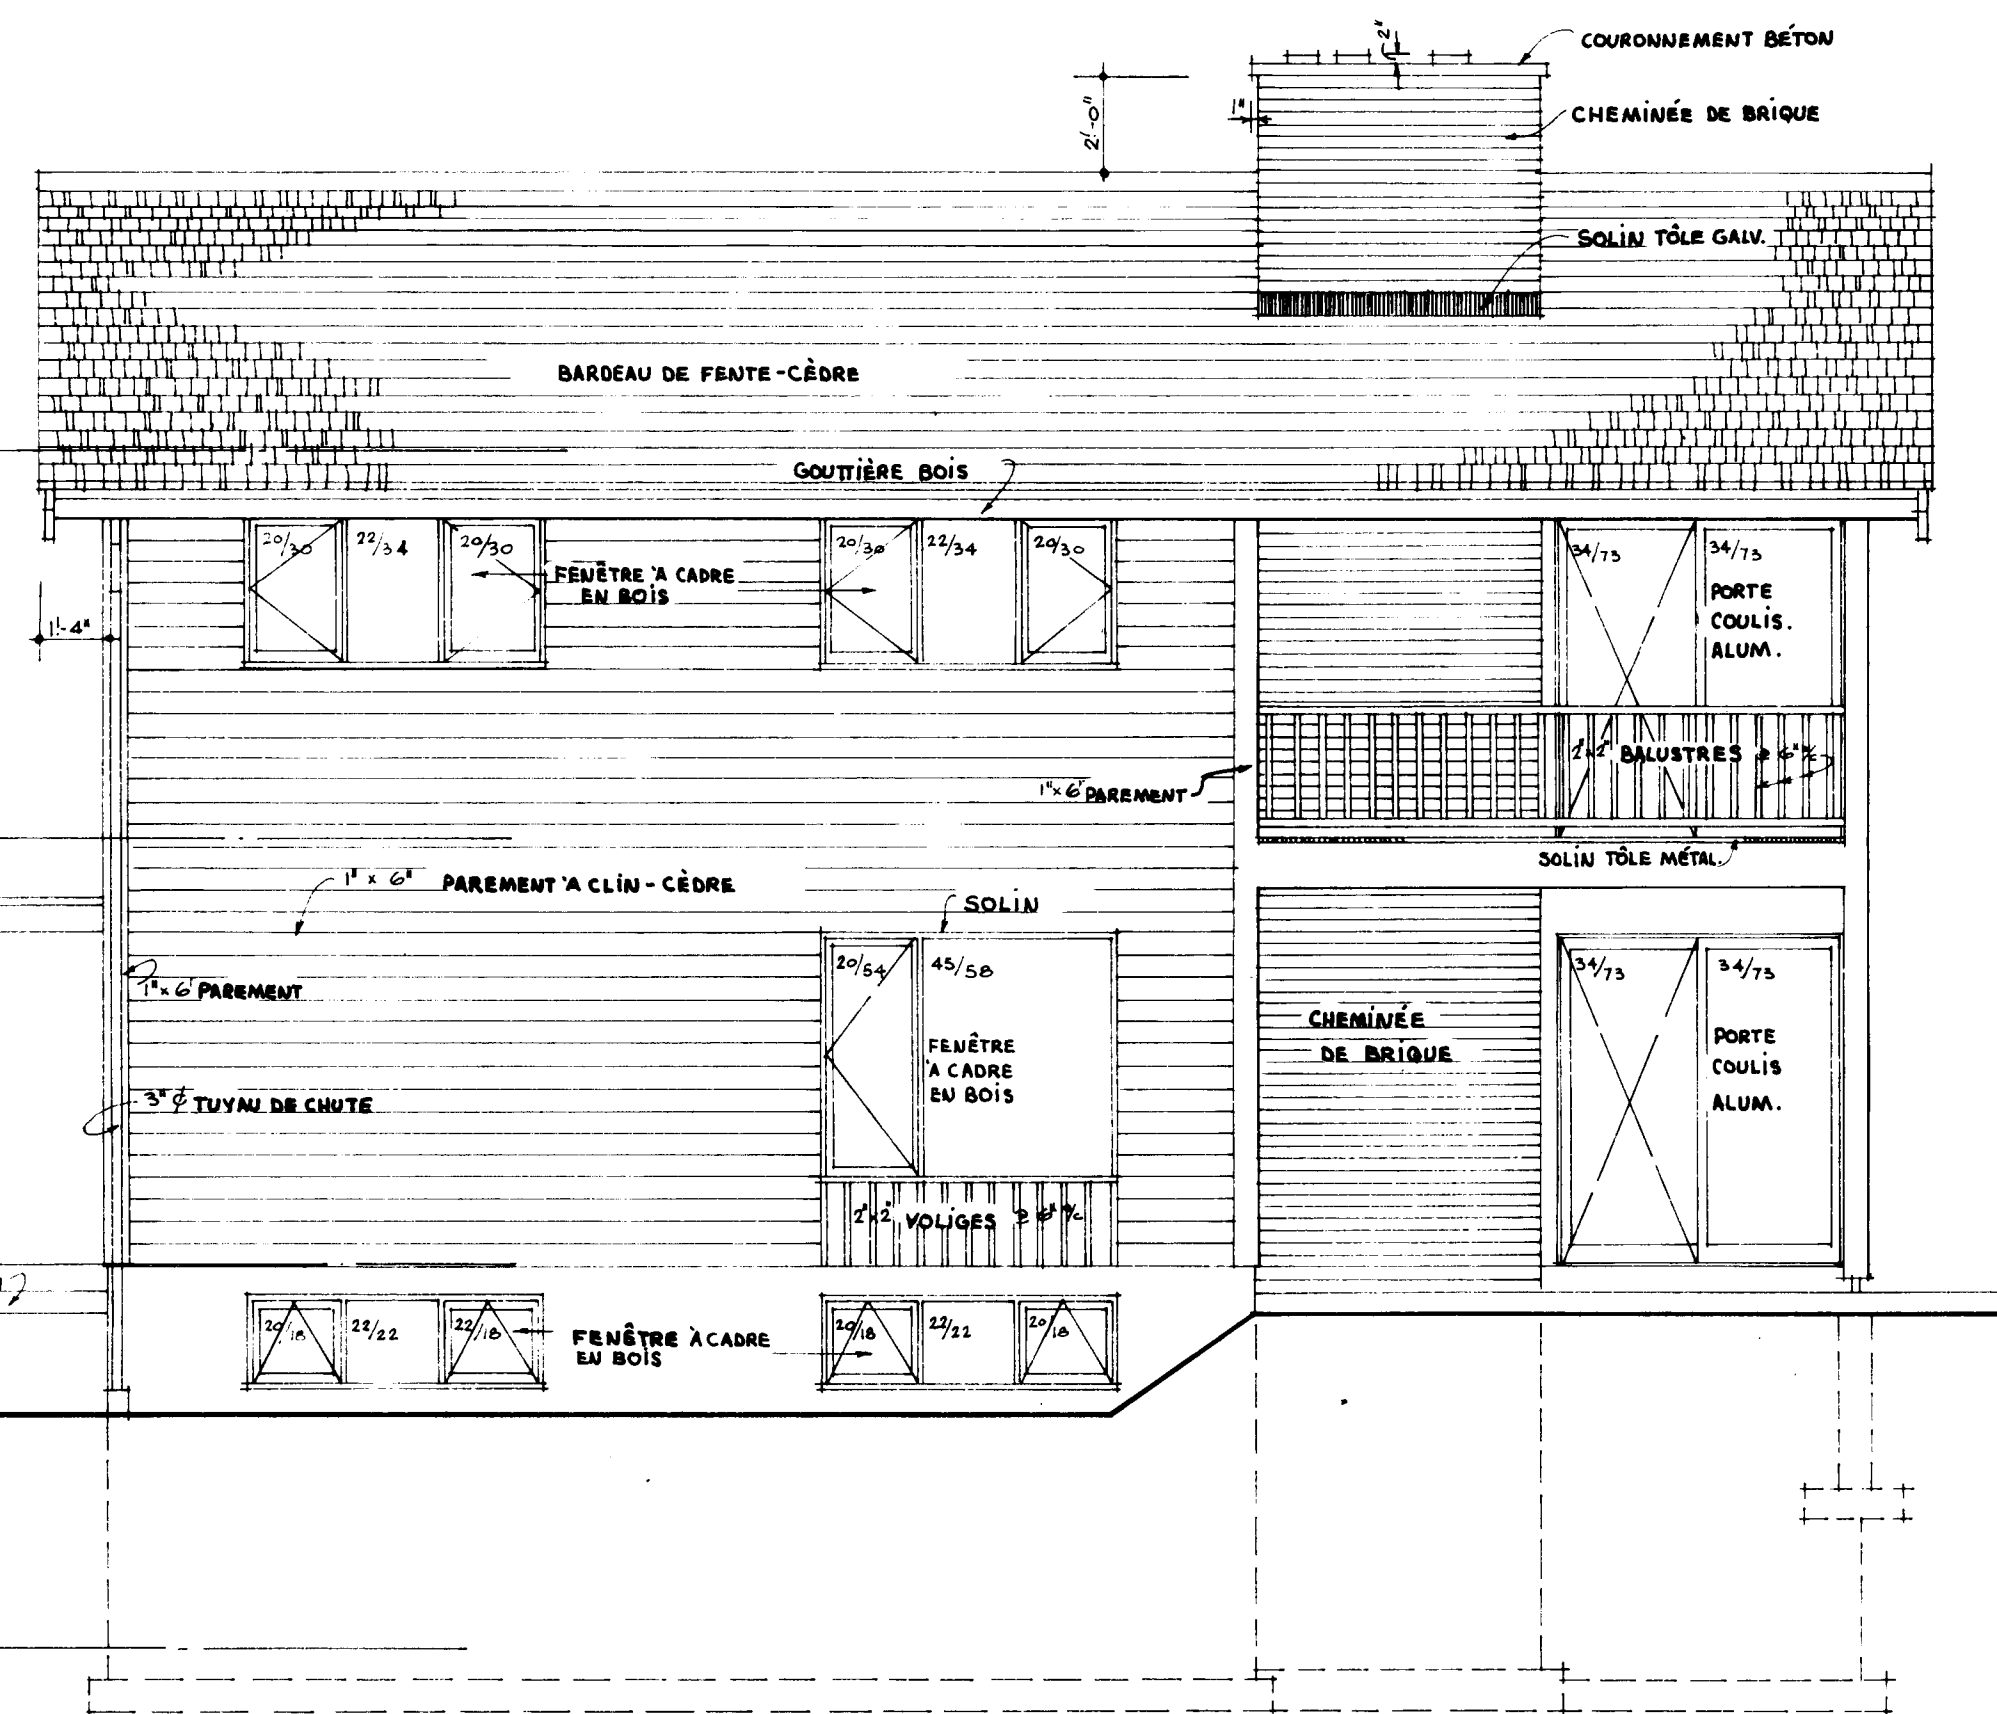


ÉLÉVATION ARRIÈRE
ÉCHELLE 1/4" = 1'-0"


19/1/63 <i>G. E. Hacker</i>		DATE	NHA	STDS	CHKD. BY	DATE	REVISIONS	BY
		ARCHITECT						
		G. E. HACKER						
		DESIGN NO.		SHEET NO.				
		614 F		2 of 3				
CENTRAL MORTGAGE AND HOUSING CORPORATION								

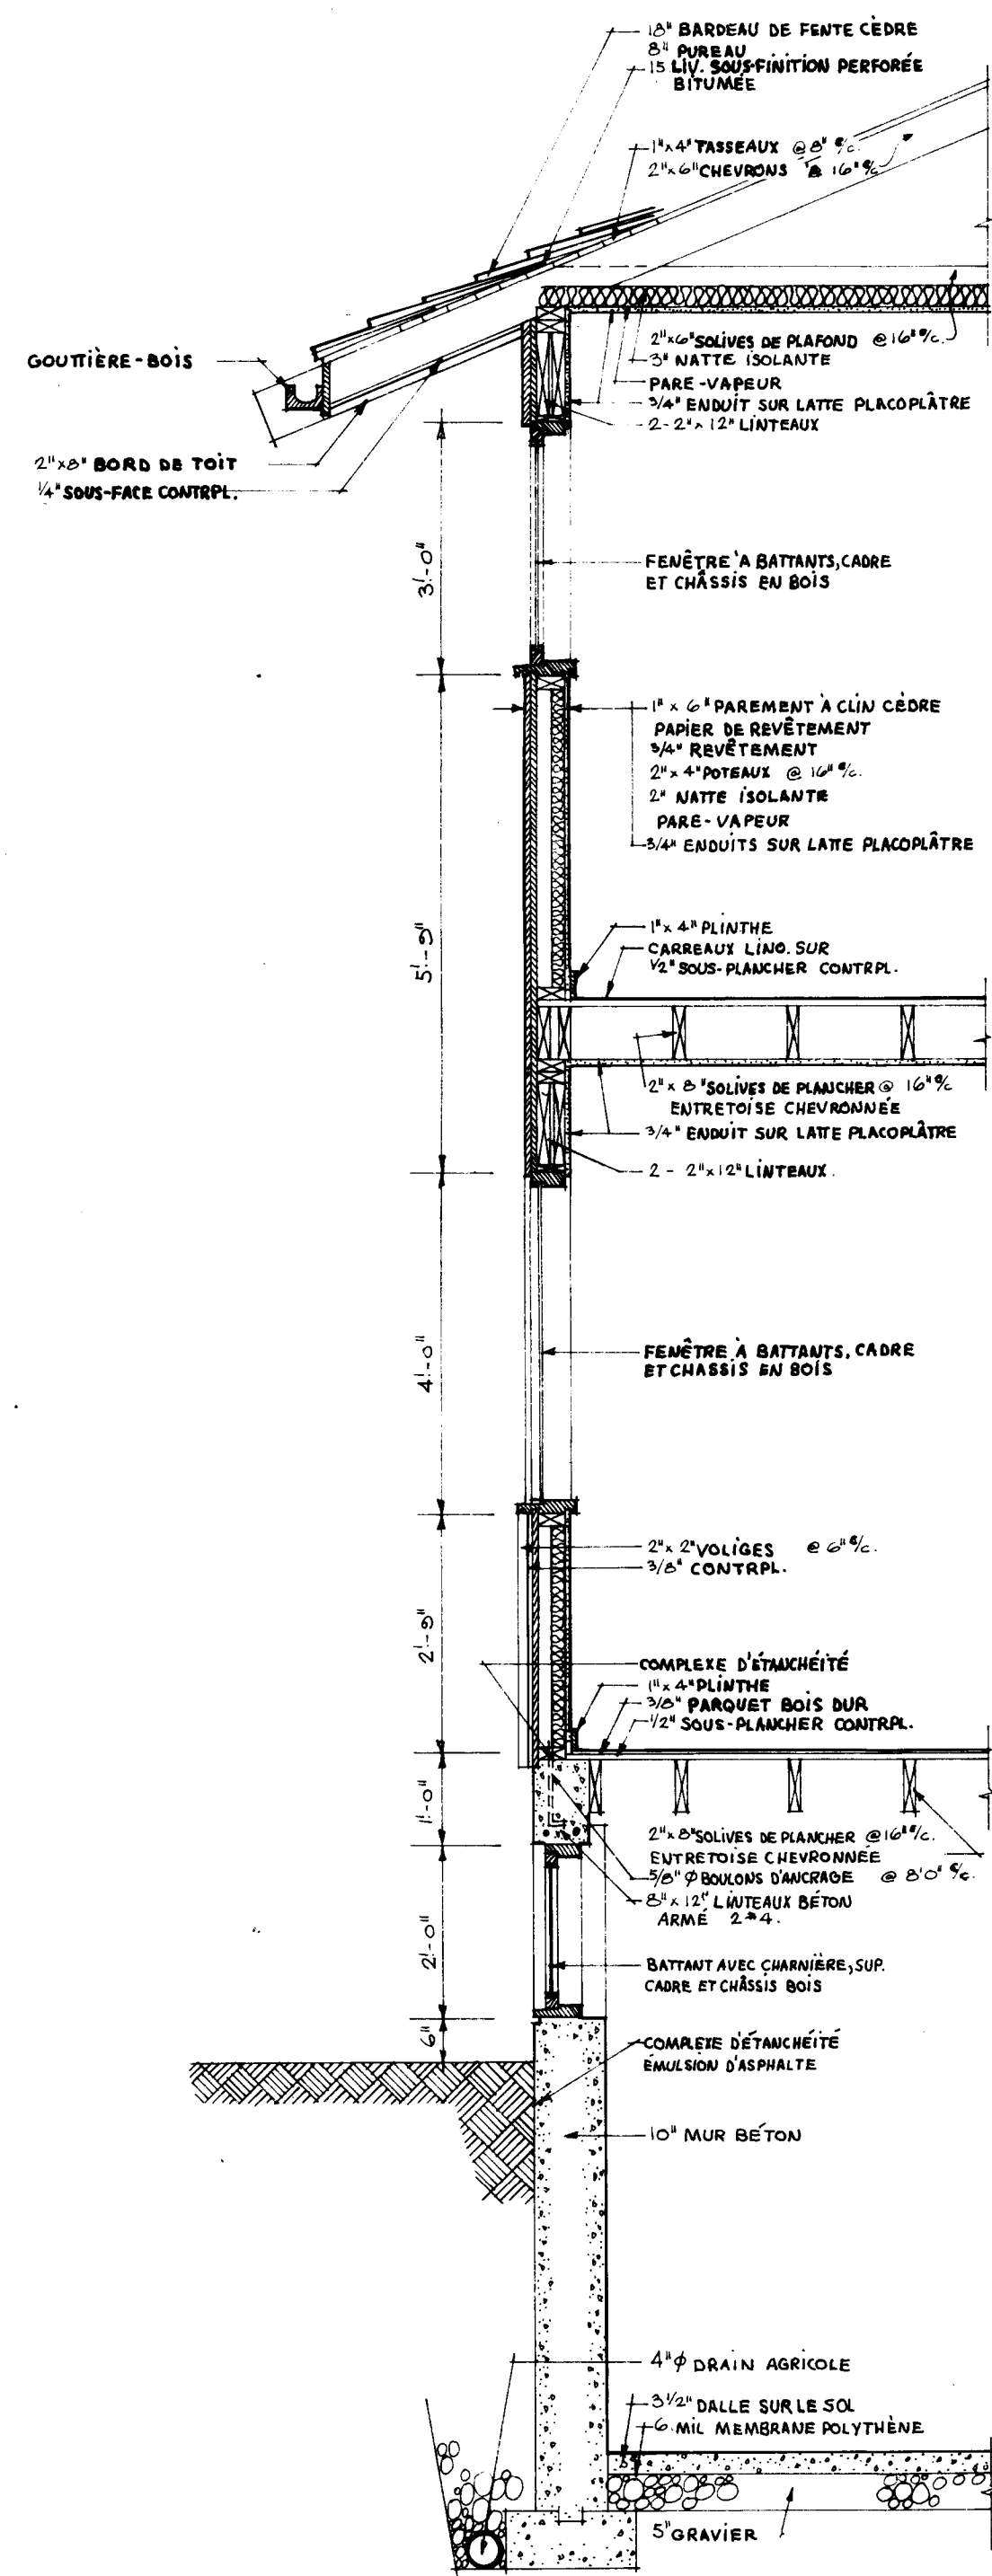


SECTION TYPIQUE DU MUR
ÉCHELLE 1/2" = 1'-0"

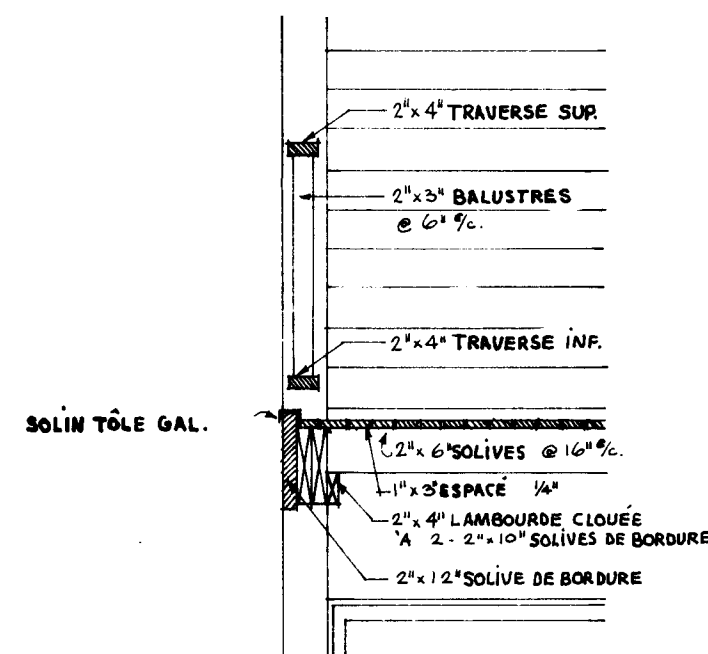


DÉTAIL DU GARDE-CORPS
DU BALCON
ÉCHELLE 1/2" = 1'-0"

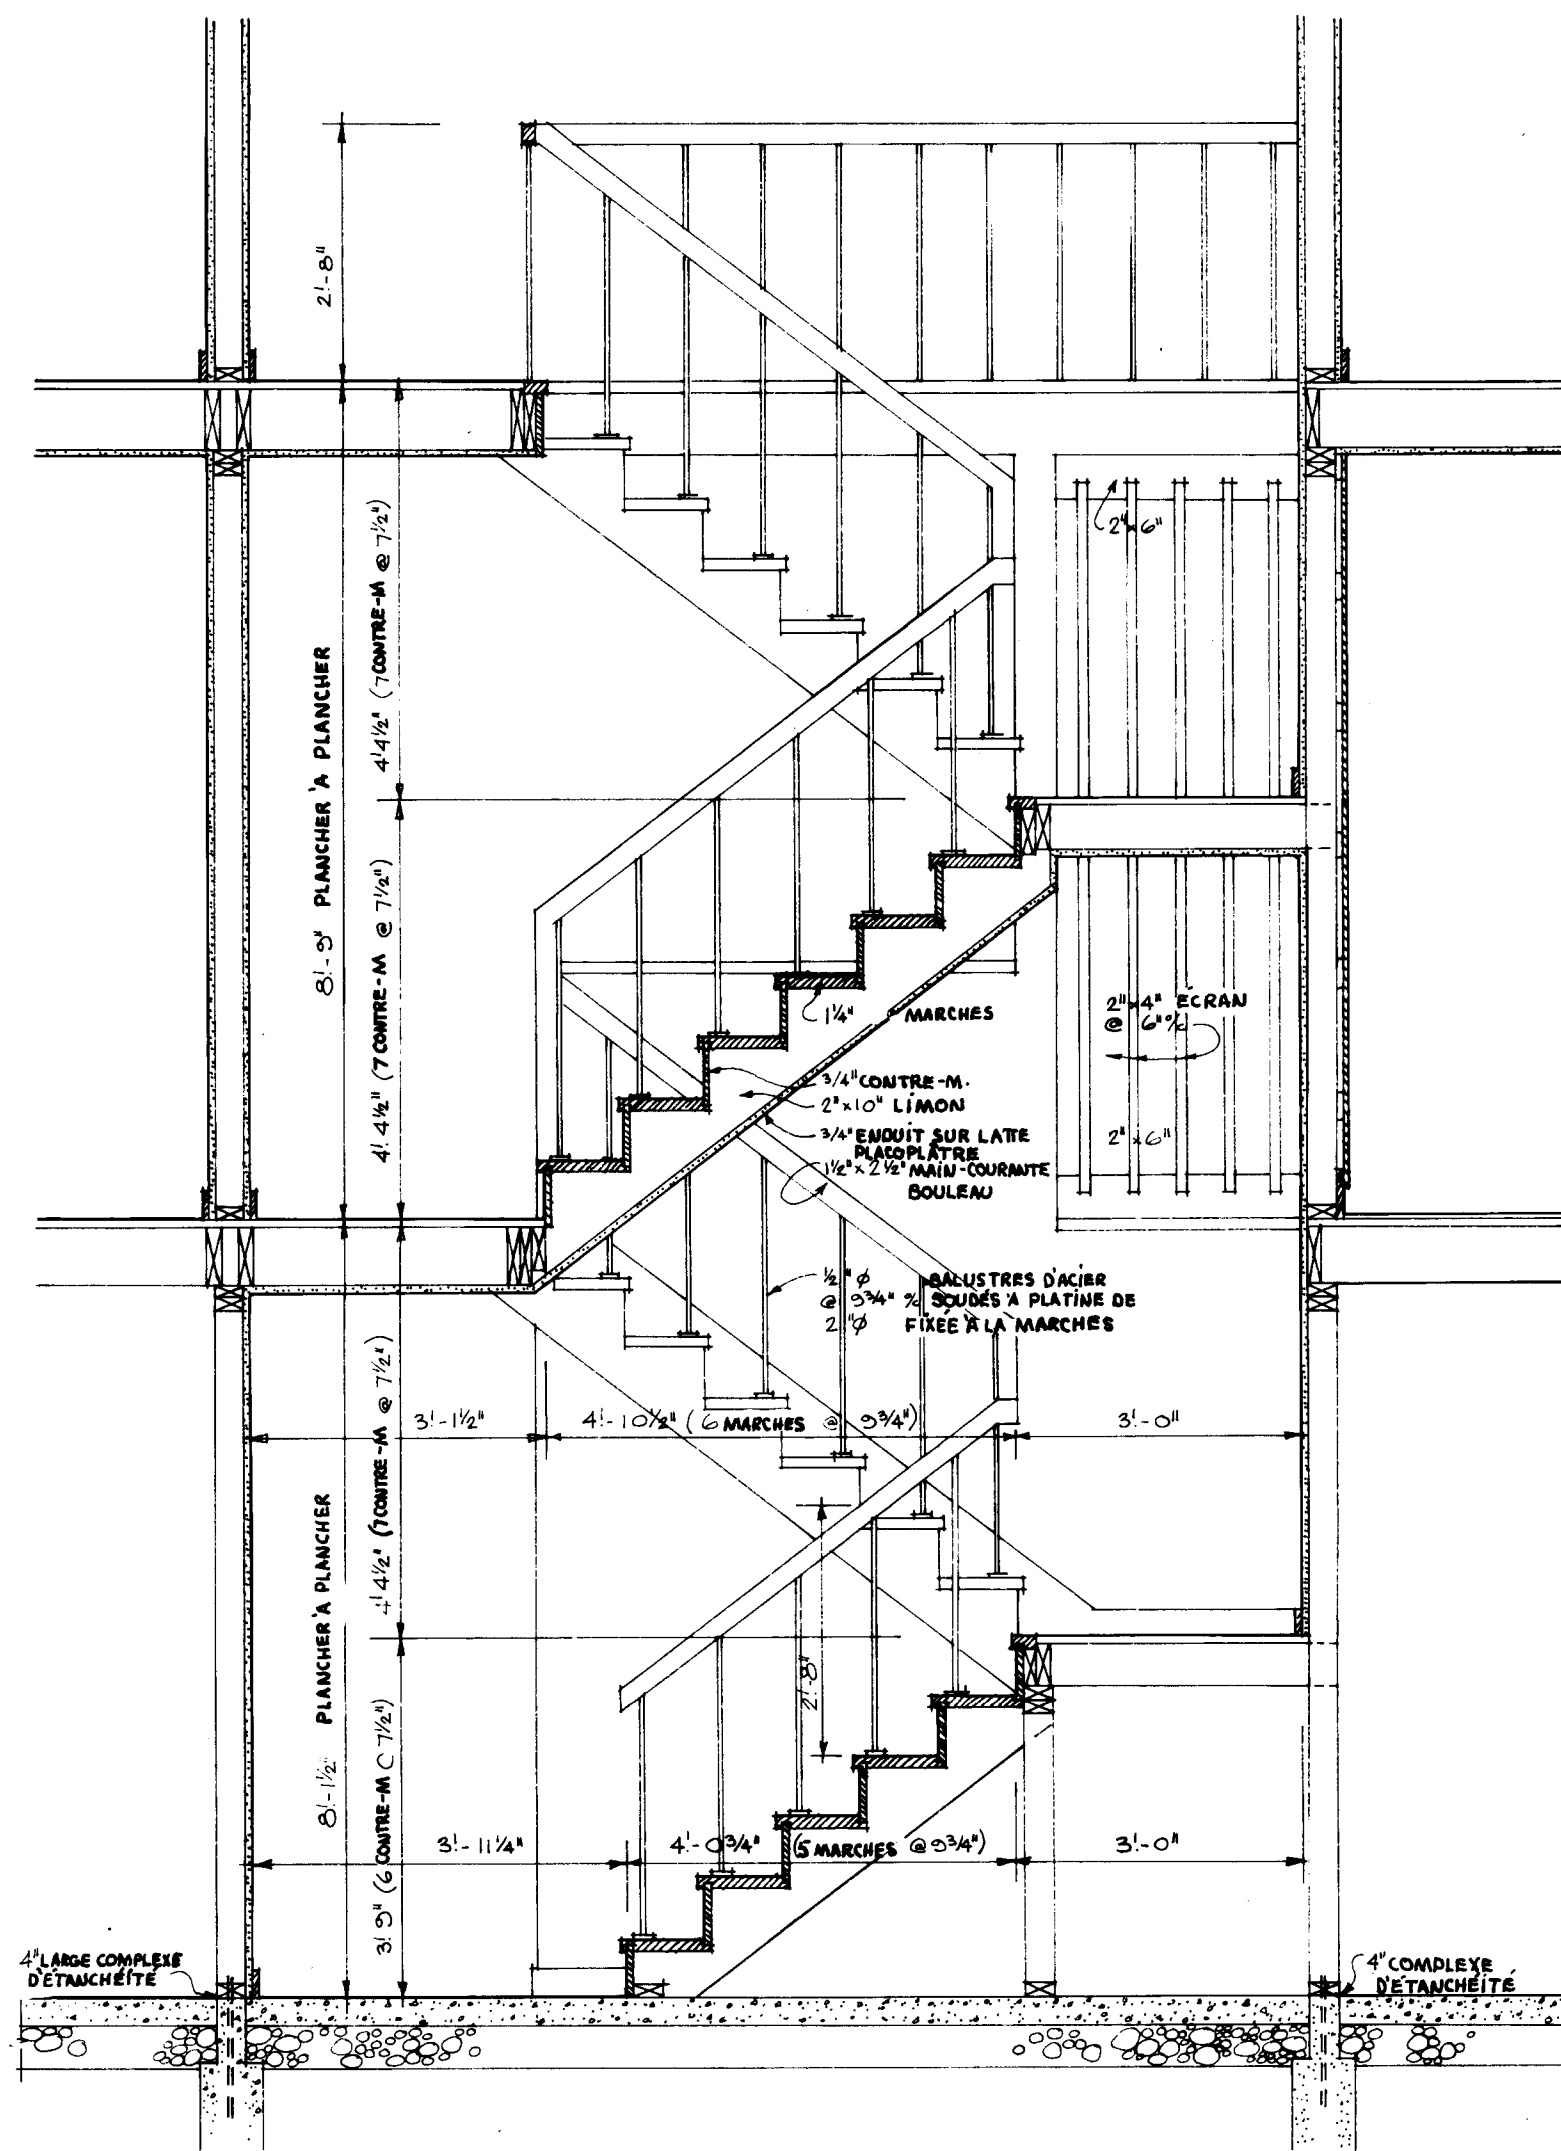


DÉTAIL - ESCALIER
ÉCHELLE 1/2" = 1'-0"

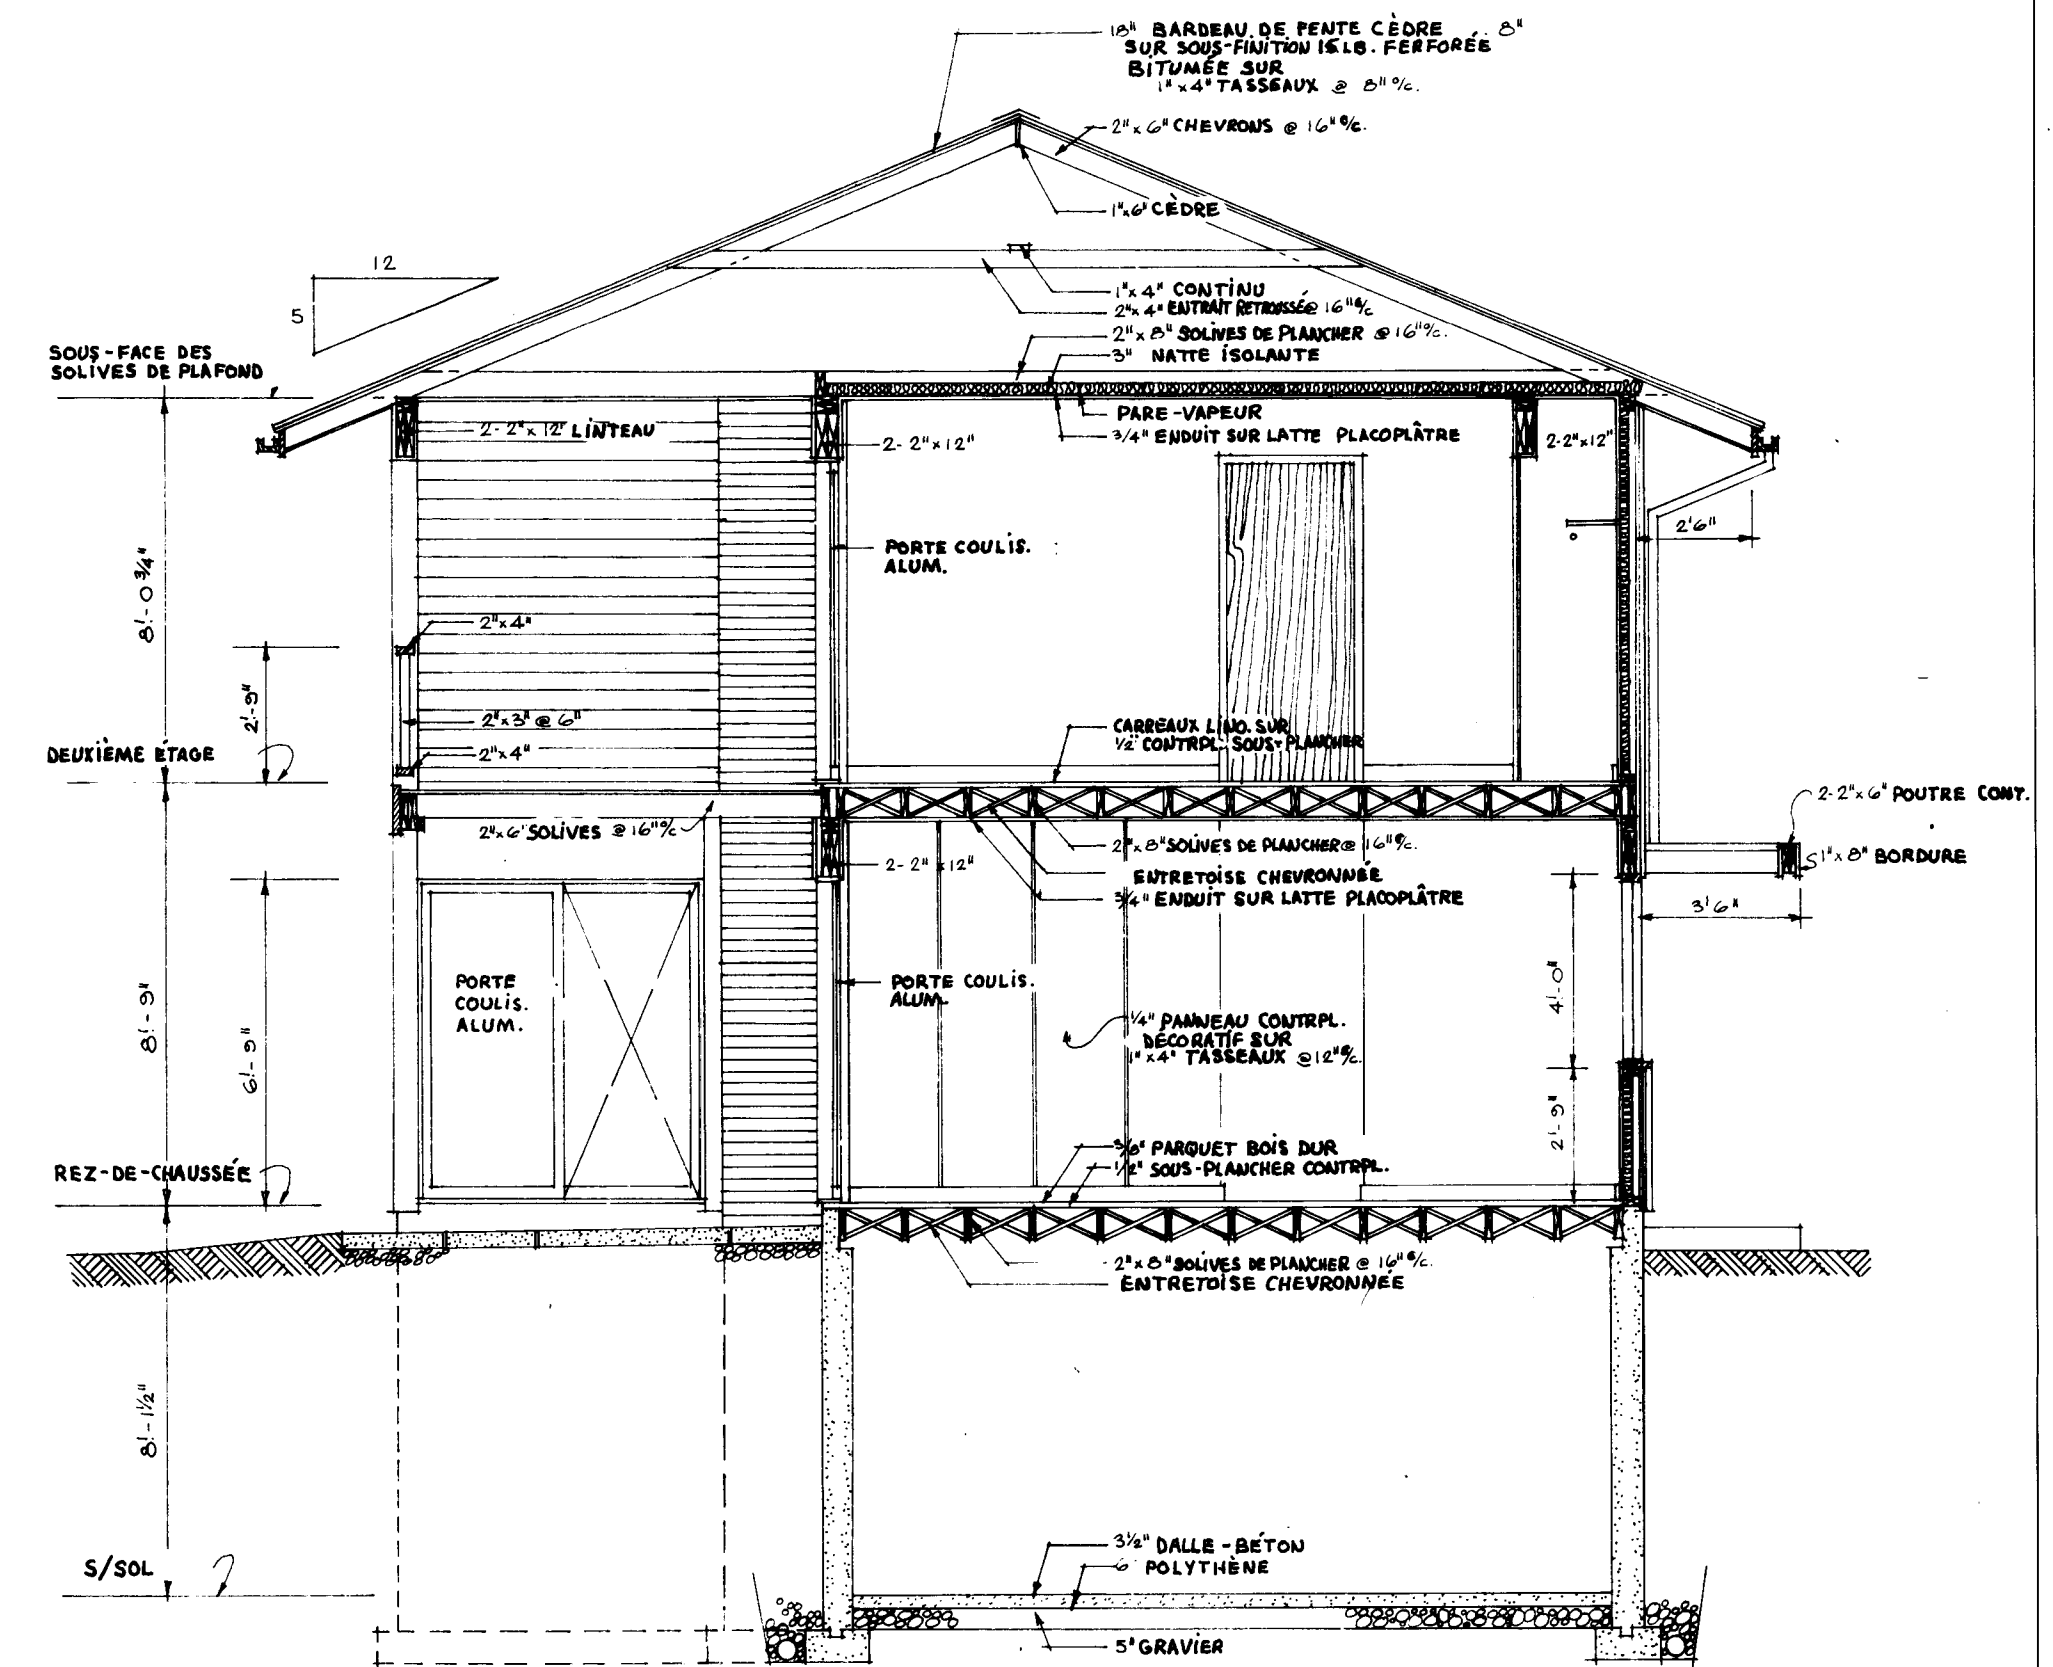


SECTION A-A ÉCHELLE 1/4" = 1'-0"

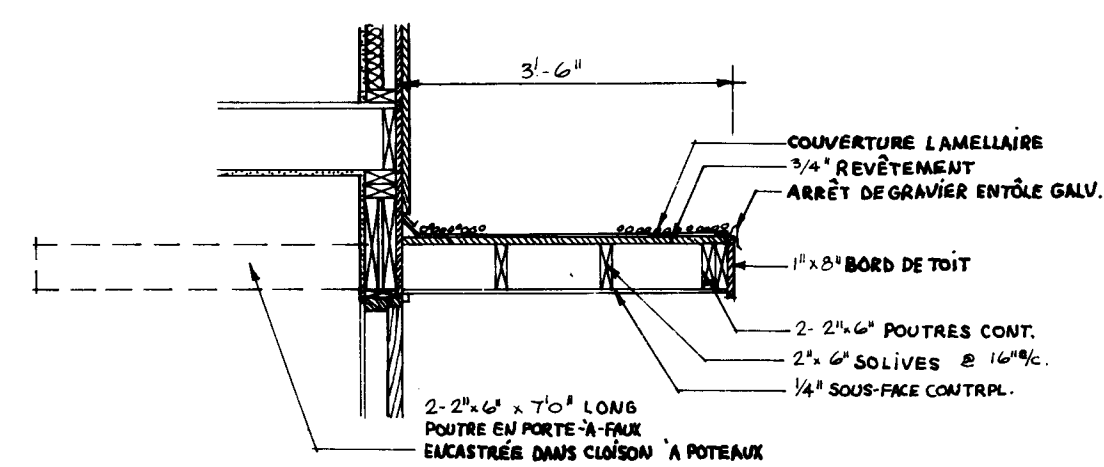

DÉTAIL DE L'AUVENT AU-DESSUS
DE LA PORTE D'ENTRÉE ÉCHELLE 1/2" = 1'-0"

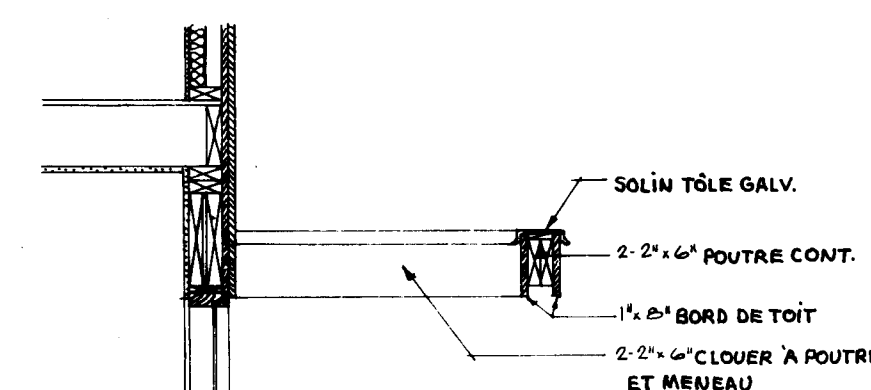

DÉTAIL DE L'AUVENT AU-DESSUS DES
FENÊTRES ÉCHELLE 1/2" = 1'-0"

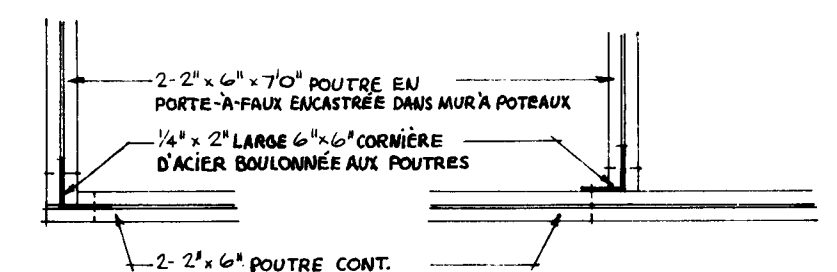

ASSEMBLAGE D'ANGLE ASSEMBLAGE INTERMÉDIAIRE

DÉTAILS OSSATURE-AUVENT ÉCHELLE 1/2" = 1'-0"

29/10/68 <i>G. E. Hacker</i>		DATE	REVISIONS	BY
DATE NHA STDS. CHKD BY		ARCHITECT		
REGISTERED ARCHITECT		G. E. HACKER		
VICTORIA		DATE	DESIGN NO.	SHEET NO.
614 F		3 of 3		
CENTRAL MORTGAGE AND HOUSING CORPORATION				