



Archived Content

Information identified as archived is provided for reference, research or recordkeeping purposes. It is not subject to the Government of Canada Web Standards and has not been altered or updated since it was archived. Some of this archived content is available only in one official language. Translation by CMHC can be requested and will be provided if demand is sufficient.

Contenu archivé

Le contenu identifié comme archivé est fourni à des fins de référence, de recherche ou de tenue des dossiers; il n'est pas assujéti aux normes Web du gouvernement du Canada. Aucune modification ou mise à jour n'y a été apportée depuis son archivage. Une partie du contenu archivé n'existe que dans une seule des langues officielles. La SCHL en fera la traduction dans l'autre langue officielle si la demande est suffisante.

COMPETITION SERIES

Project #: 759 F Number of Sheets: 2
Architect: Meschino,
1957

Number of Storeys: 1½, Side Split Level--garage attached
Single detached
Number of Bedrooms: 3
Fireplace? yes, In living room

Basement: -Yes--unfinished
-Garage and laundry same level
(upper basement of split level)

Cladding:

Primary: Brick
-
Secondary: Horizontal wood siding
-Accent panels
Other: Vertical wood siding in gable ends and beside entry

Roof:

Materials: Asphalt shingles,

Shape: Gable

Special Features: Built-in planters
-Along front stairs



Built-ins
-Wood storage beside fireplace

N/A
-


N/A
-

REMARQUES :


1. LES SOLIVES DOIVENT ÊTRE JUMELÉES SOUS TOUTES LES CLOISONS QUI LEUR SONT PARALLÈLES.
2. TOUTS LES LITEAUX AU-DESSUS DES OUVERTURES DOIVENT ÊTRE PLACÉS SUR LA RIVE.
3. PRÉVOIR UNE TABLETTE ET UNE BARRE DANS TOUTES LES GARDE-ROBES ET 5 TABLETTES DANS LA LINGERIE.
4. TOUTES LES DIMENSIONS SONT PRISES DE LA FACE EXTÉRIEURE DE LA BRIQUE JUSQU'À L'AXE DES CLOISONS INTÉRIEURES.
5. L'EMPLACEMENT DE TOUTES LES SORTIES ÉLECTRIQUES SONT DES SUGGESTIONS SEULEMENT. VOIR "NORMES" DE S.C.H.L.
6. POUR INFORMATION RE DIMENSIONS DU VERRE, VOIR FEUILLE D'ÉLEVATIONS.
7. D'AUTRES FENÊTRES DE DIMENSIONS DE STOCK PEUVENT ÊTRE SUBSTITUÉES À CONDITION QUE L'AIRE VITRÉE AIT AU MINIMUM 10 % DE L'AIRE DE LA PIÈCE DESSERVIE.

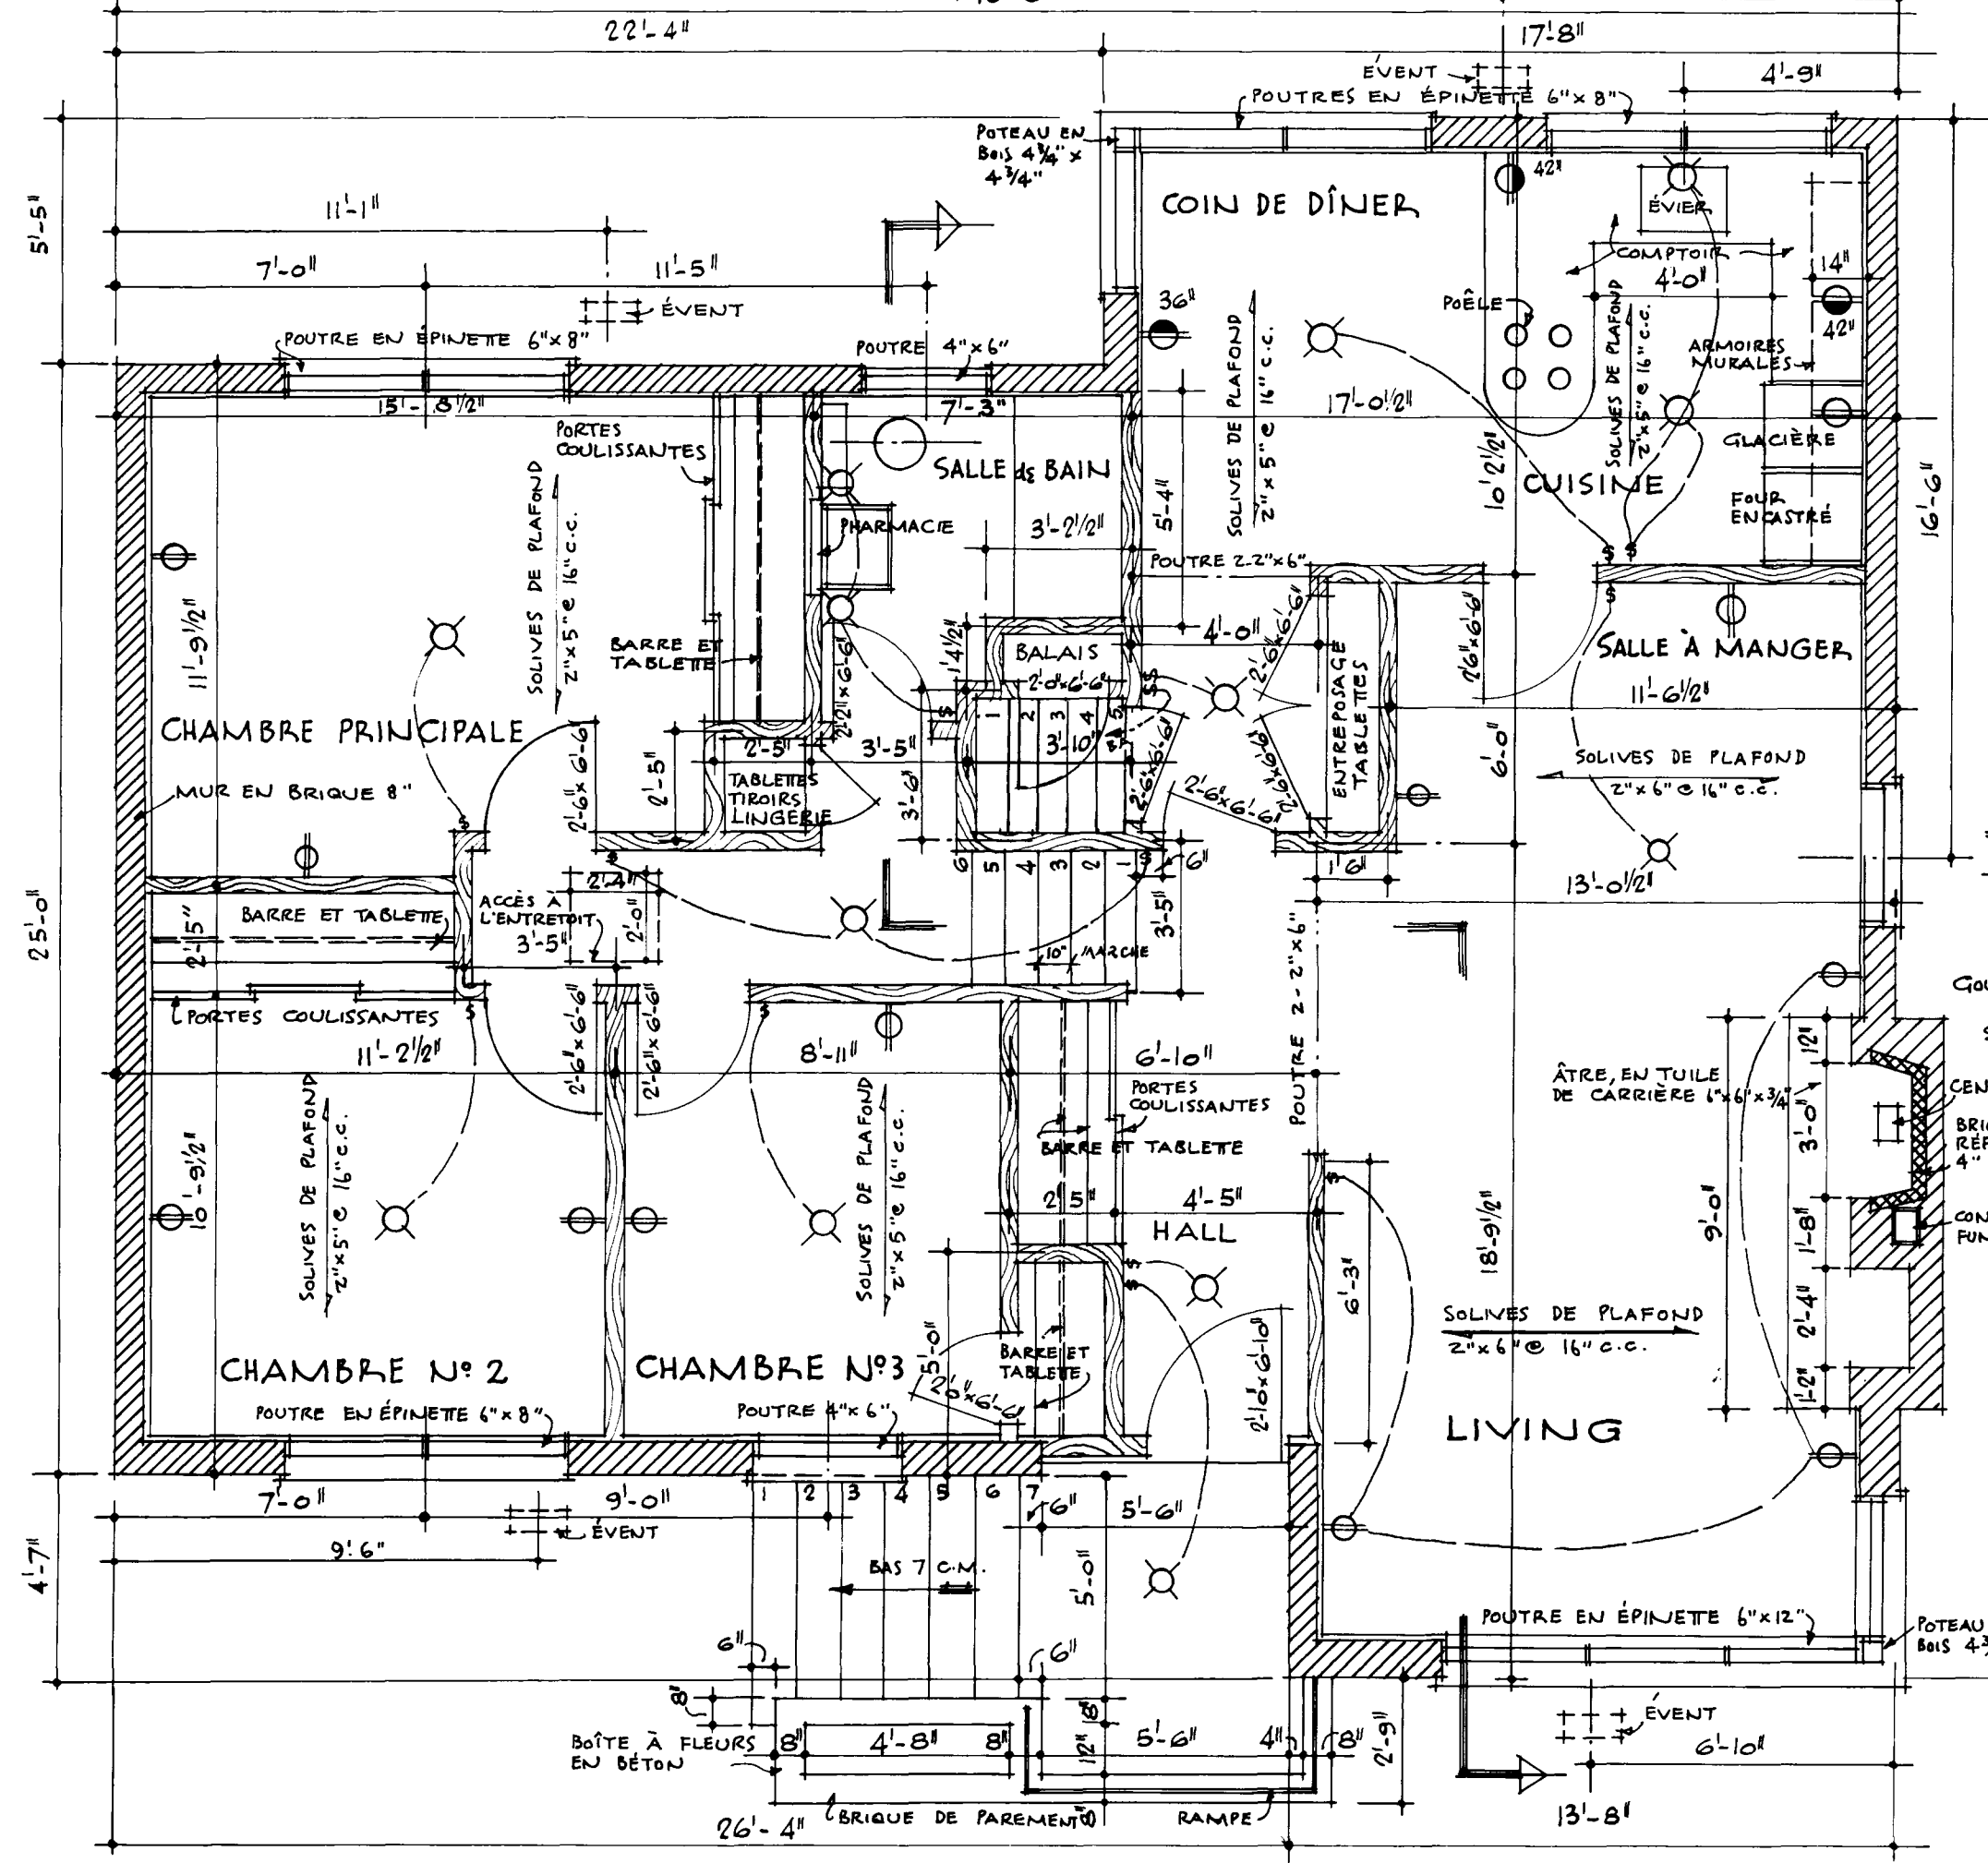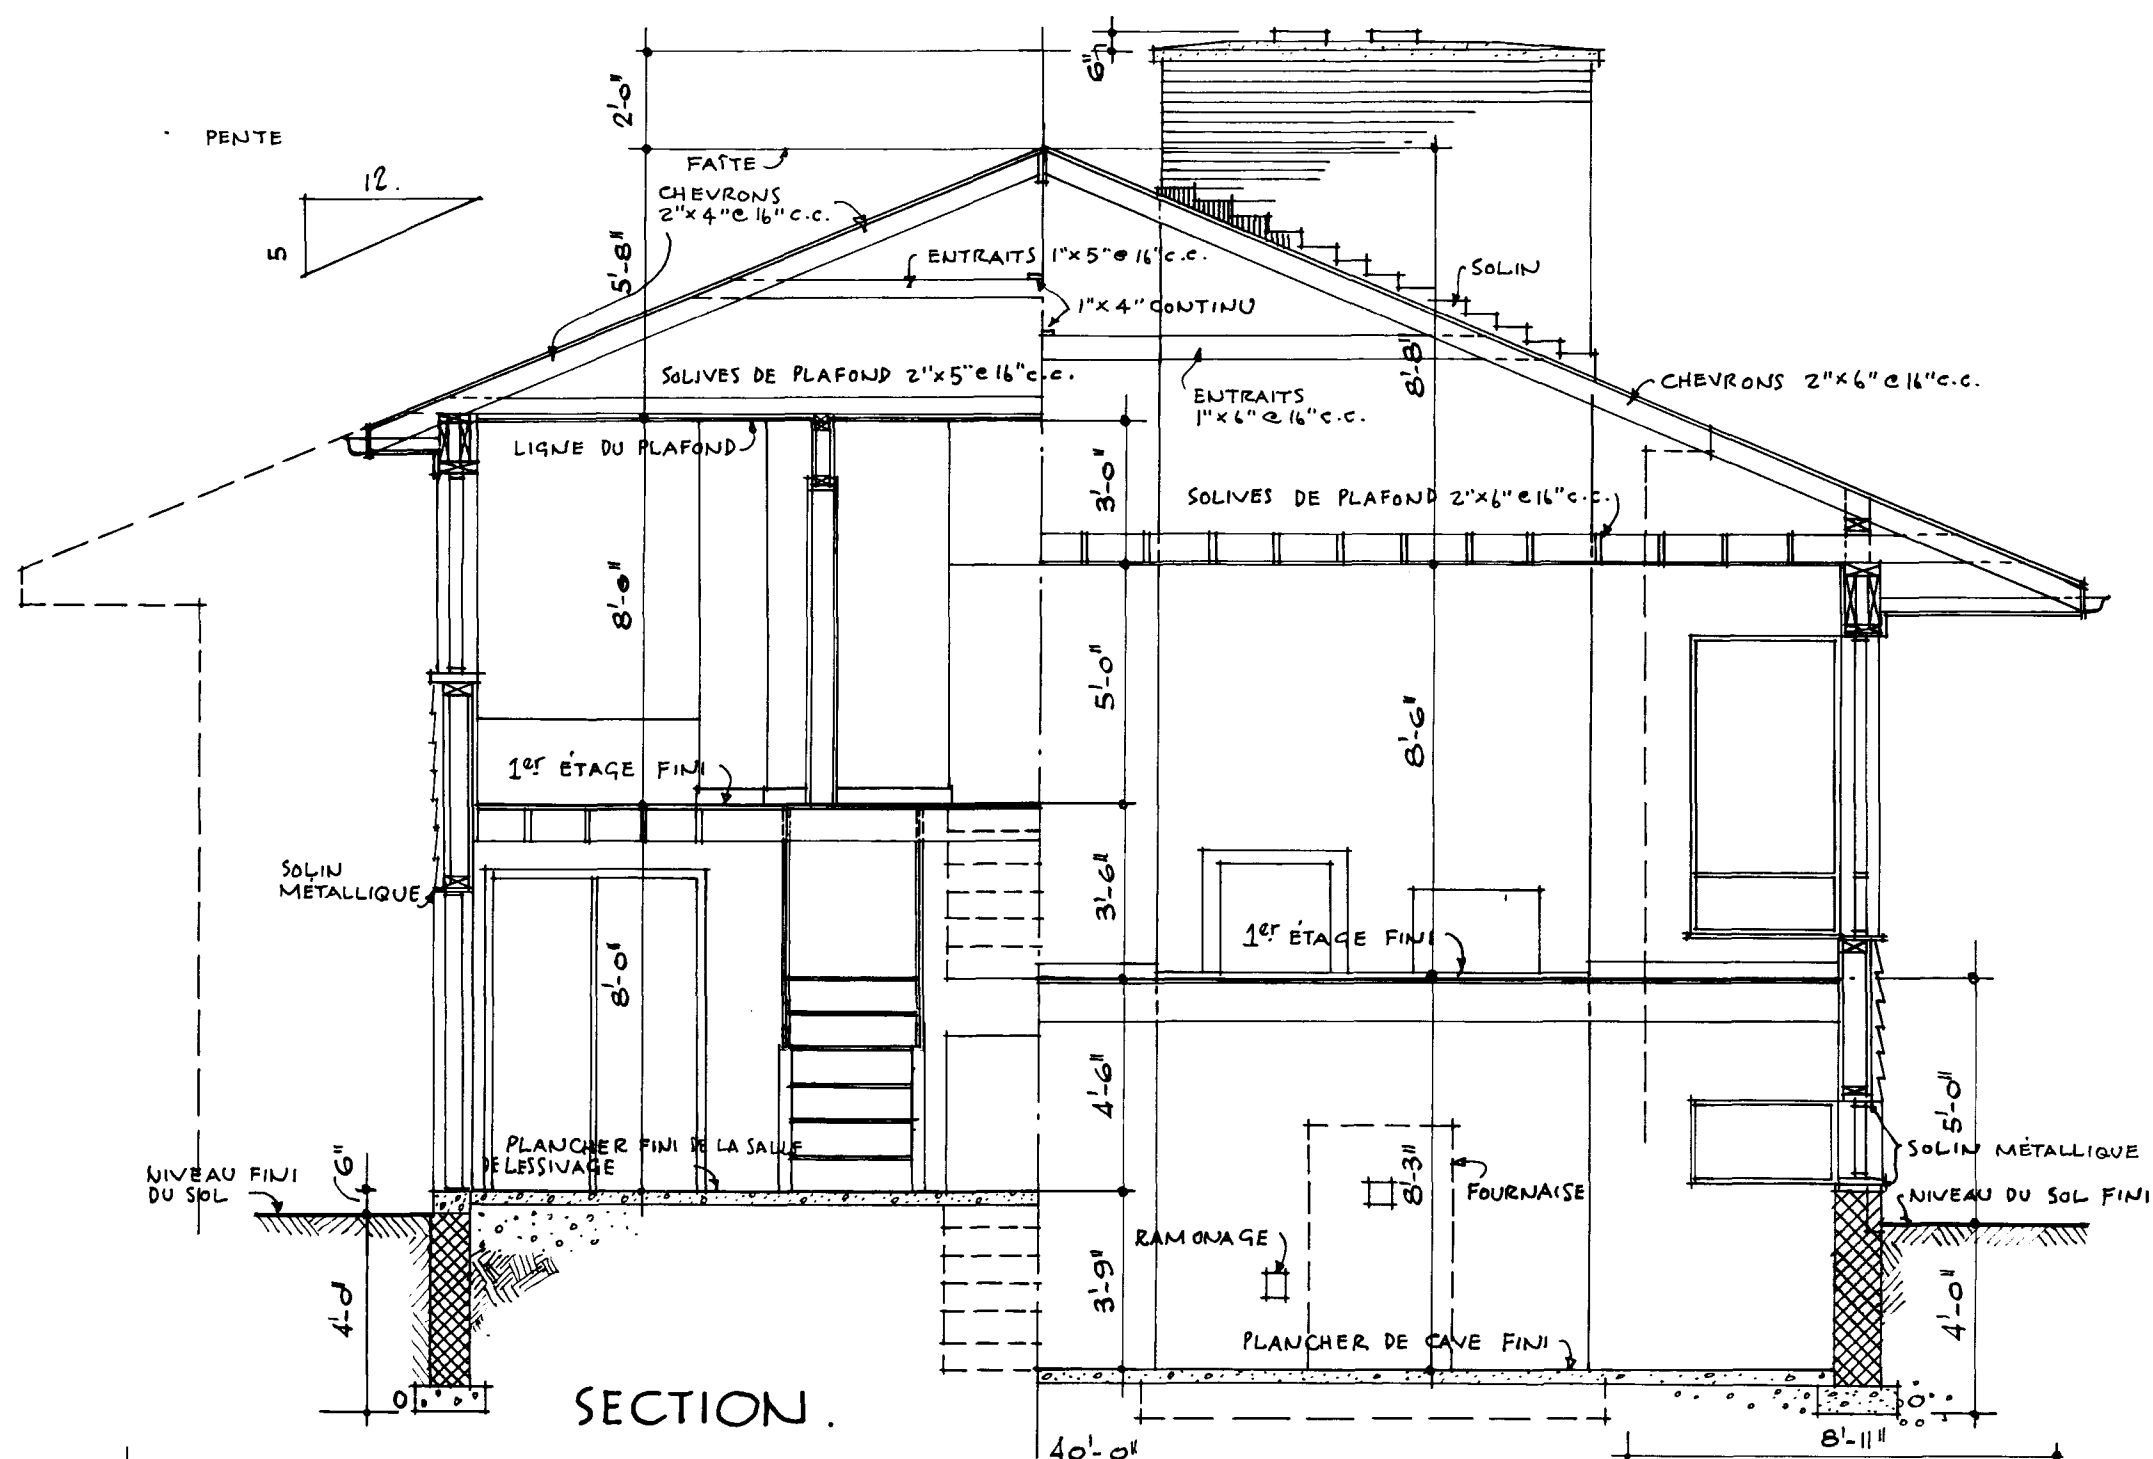

PLAN DU 1^{er} ÉTAGE

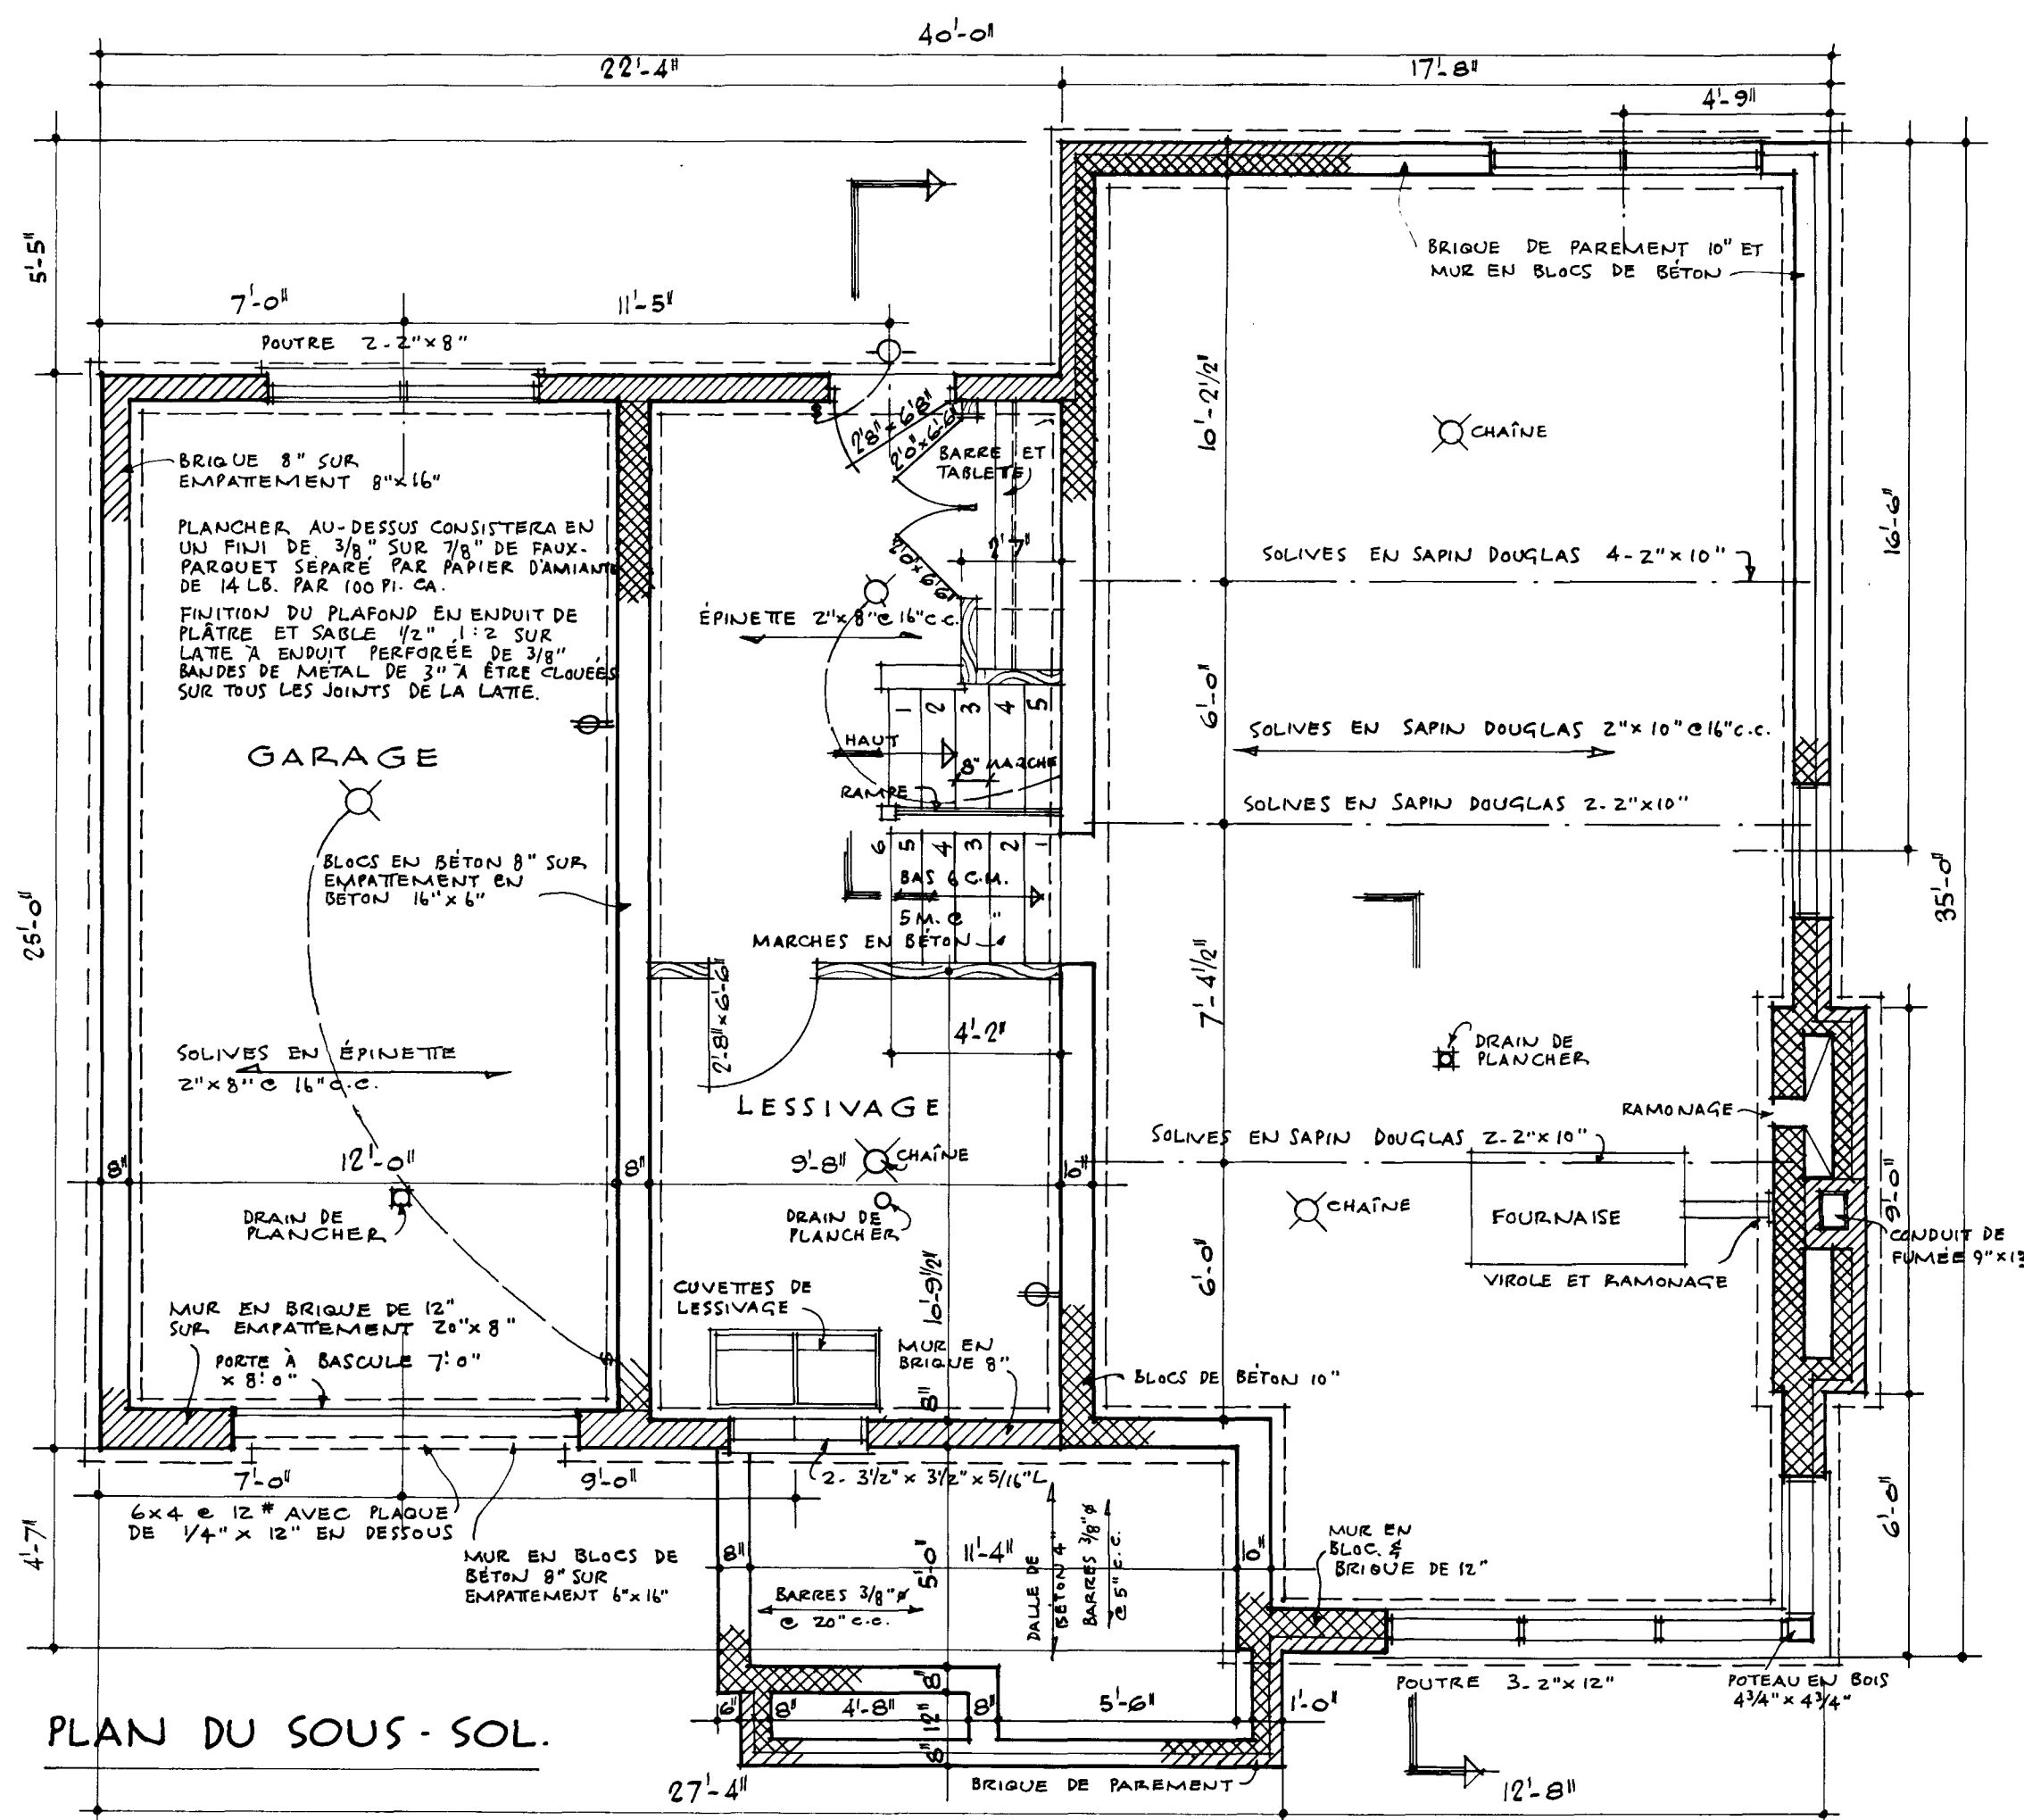


PLAN DU SOUS-SOL

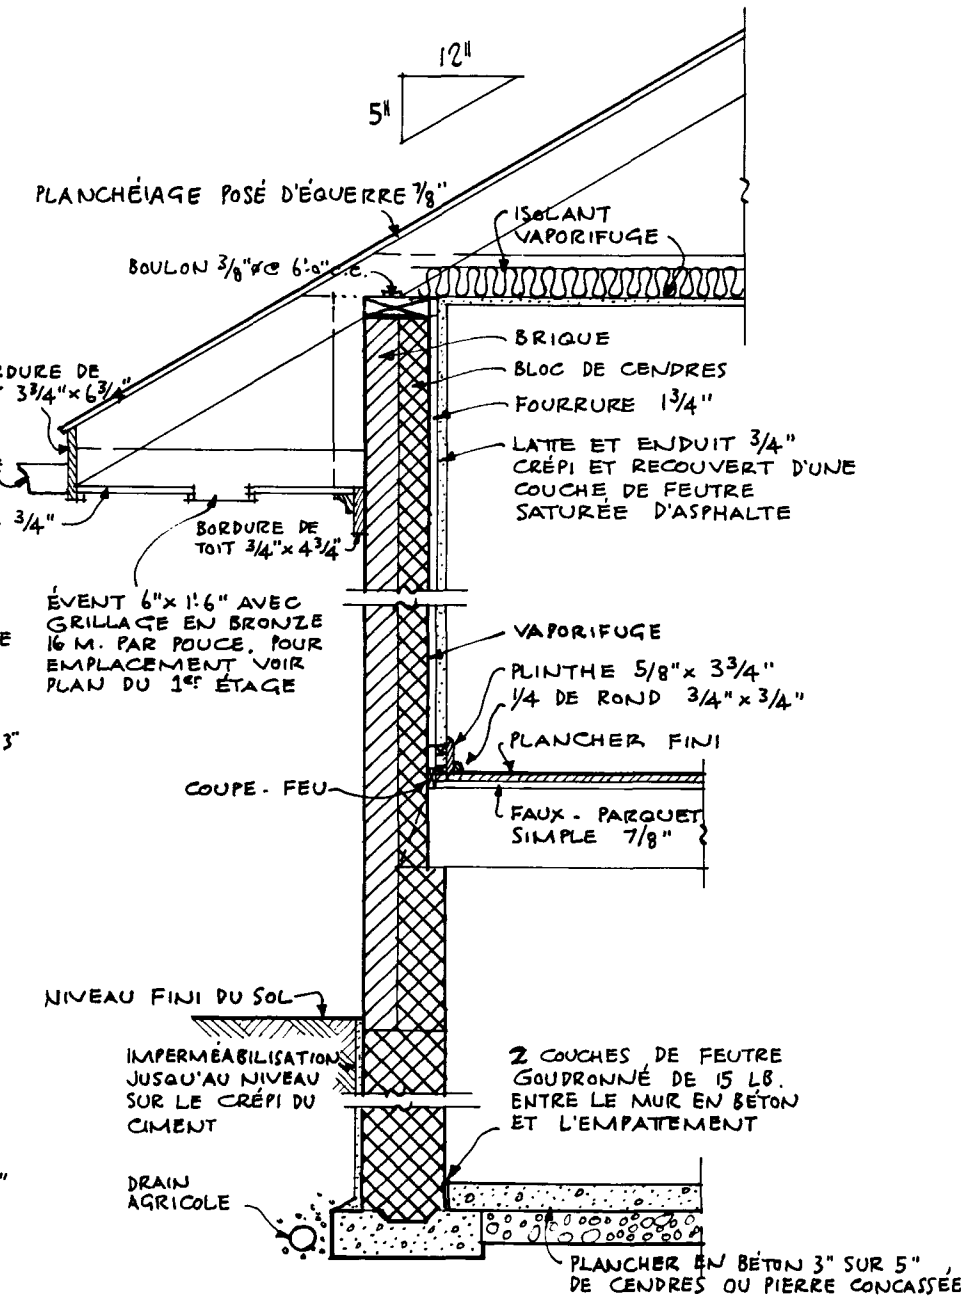

DÉTAILS DE L'AVANT - TOIT, DU MUR ET DE LA FONDATION.

Échelle: 1/2" = 1'-0"

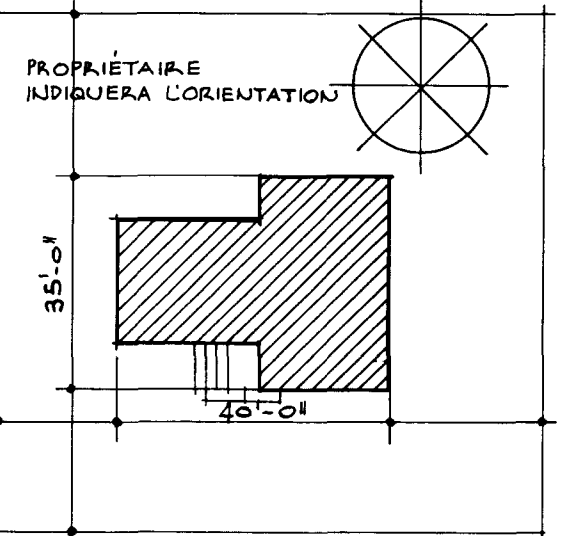


PLAN DU TERRAIN.

(AUCUNE ÉCHELLE)
LE PROPRIÉTAIRE INSCRIRA LES DIMENSIONS SUR LE PLAN DU TERRAIN ET INDICHERA L'EMPLACEMENT DU GARAGE (S'IL Y A LIEU) ET LES MOYENS D'ACCÈS.


DATE	REVISIONS	BY	CENTRAL MORTGAGE AND HOUSING CORPORATION
4/4/57	REVISED	R.S.	
			DESIGN NO. DWG. NO.
			759F 1 de 2
			DATE: JANVIER /57
			SCALE: INDICHER

ARCH. M. SCHINO

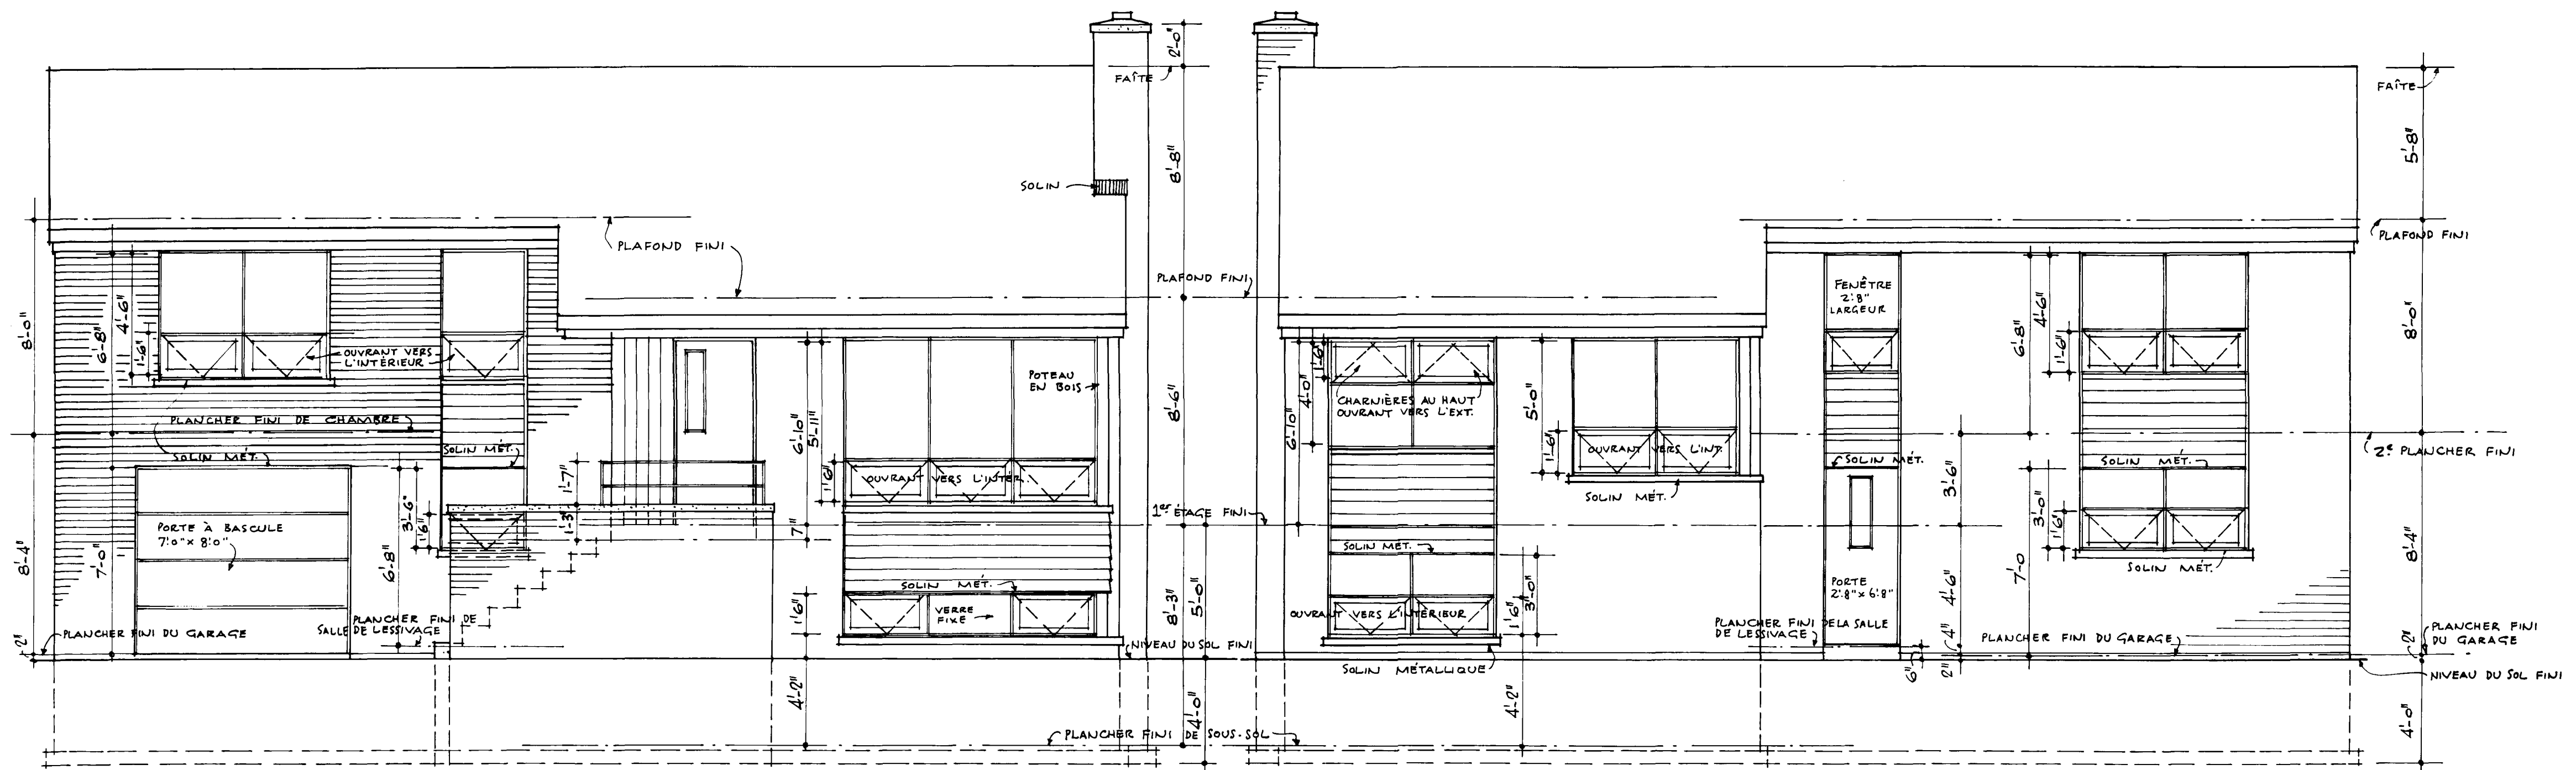


ÉLEVATION AVANT.

ÉLEVATION ARRIÈRE.

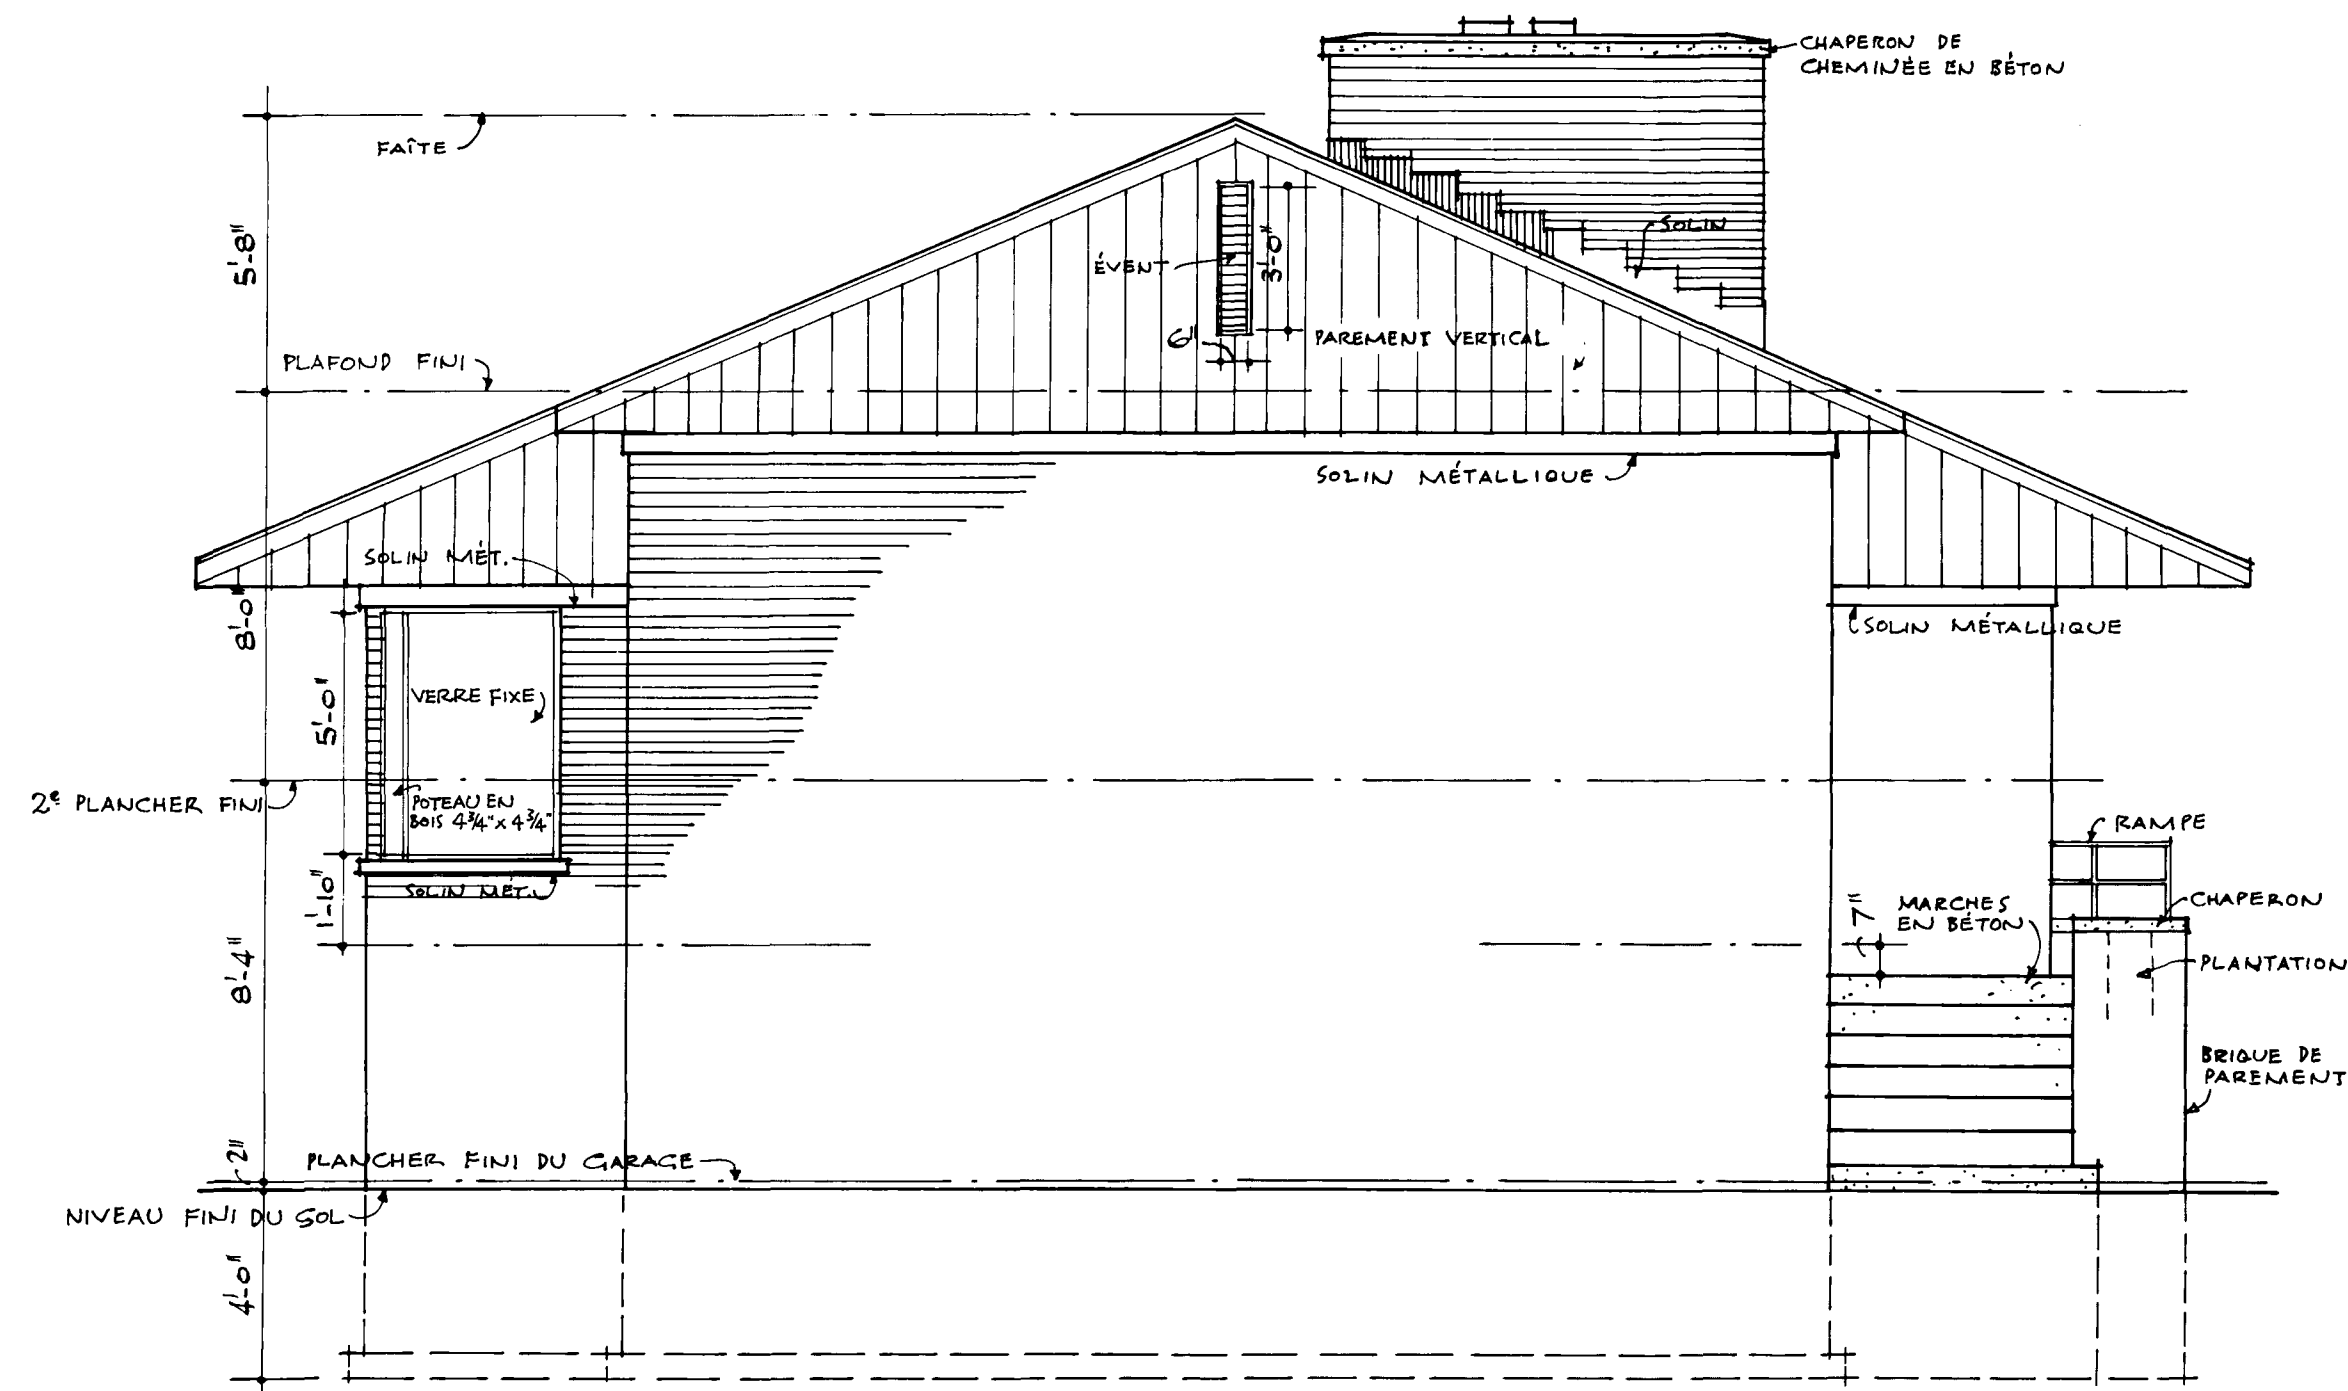

ÉLEVATION DE CÔTÉ

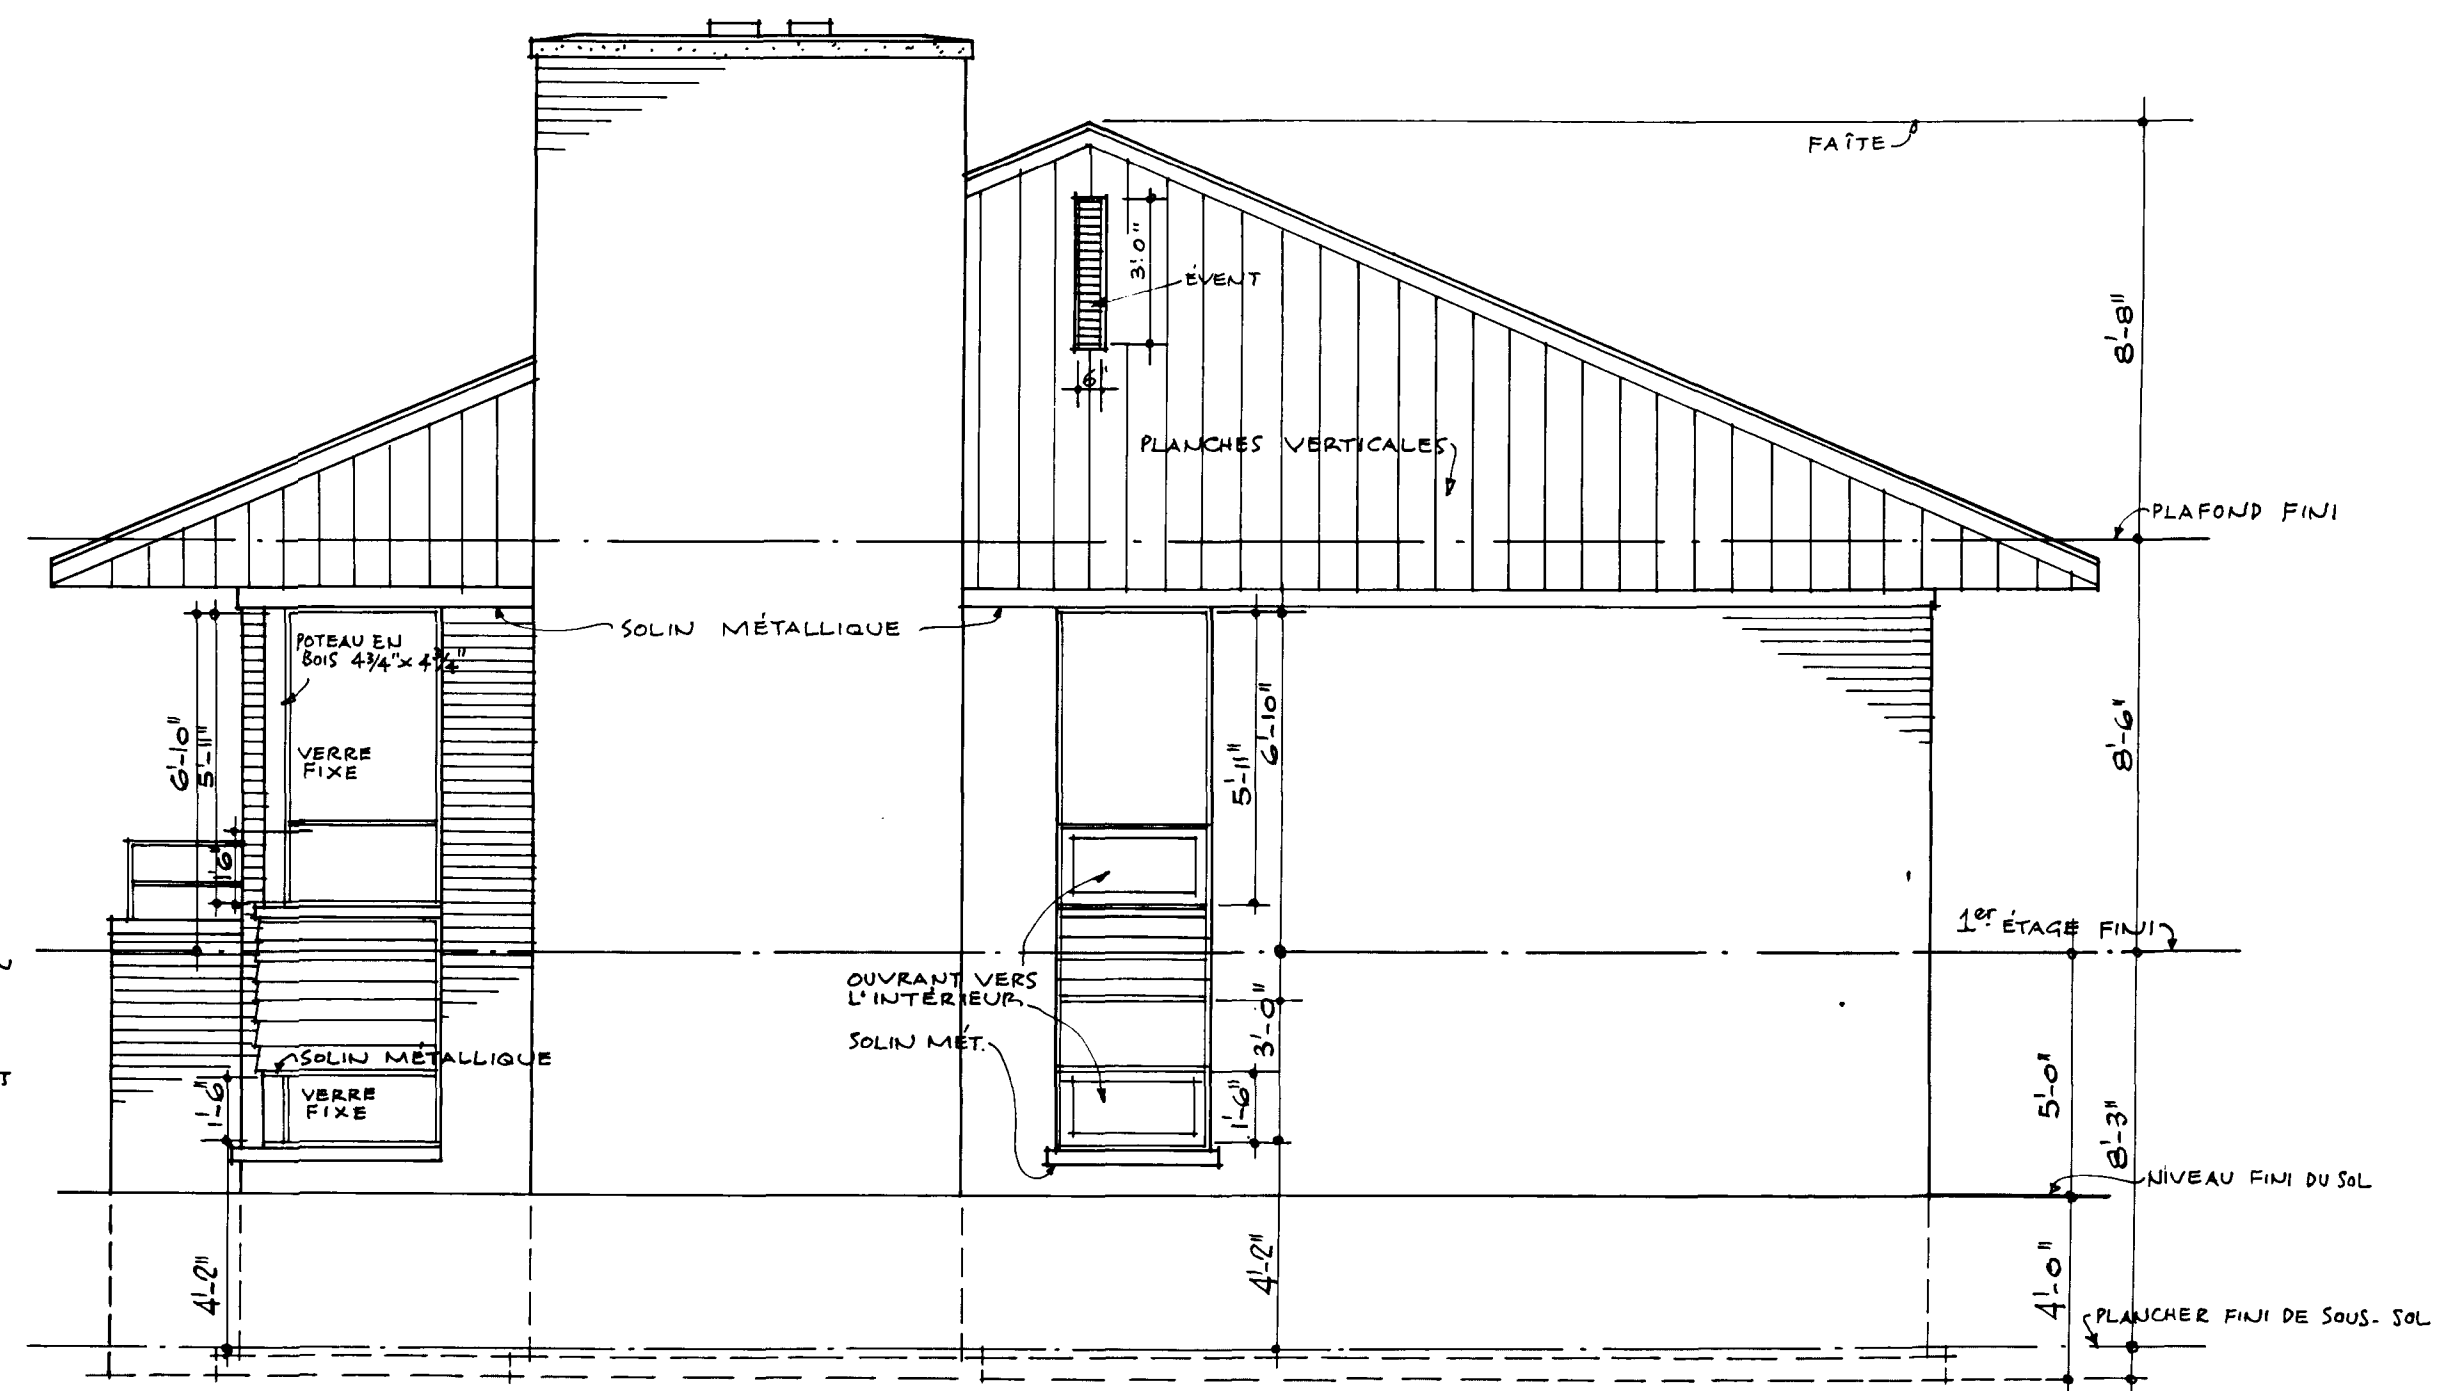

ÉLEVATION DE CÔTÉ.

NOTE :

1. TOUS LES CHÂSSIS DOIVENT AVOIR LES CHARNIÈRES AU SOMMET POUR OUVRIR VERS L'INTÉRIEUR, SAUF ANNOTATION CONTRAIRE.
2. TOUTES LES DIMENSIONS DU VERRE SONT 3'0" DE LARGEUR, SAUF ANNOTATION CONTRAIRE.

DATE	REVISIO	BY	CENTRAL MORTGAGE AND HOUSING CORPORATION
1/4/57	REVISED	2.5	
			DESIGN NO. DWG. NO.
			759F 2d2
ARCH. MESCHINO	DA	JANVIER /57	
	SC	INDIQUER	