



Archived Content

Information identified as archived is provided for reference, research or recordkeeping purposes. It is not subject to the Government of Canada Web Standards and has not been altered or updated since it was archived. Some of this archived content is available only in one official language. Translation by CMHC can be requested and will be provided if demand is sufficient.

Contenu archivé

Le contenu identifié comme archivé est fourni à des fins de référence, de recherche ou de tenue des dossiers; il n'est pas assujetti aux normes Web du gouvernement du Canada. Aucune modification ou mise à jour n'y a été apportée depuis son archivage. Une partie du contenu archivé n'existe que dans une seule des langues officielles. La SCHL en fera la traduction dans l'autre langue officielle si la demande est suffisante.

COMPETITION SERIES

Project #: 760 Both Number of Sheets: 2
Architect: D. H. Miller, British Columbia
1957

Number of Storeys: 1, Bungalow--carport attached
Single detached

Number of Bedrooms: 3

Fireplace? no, optional: prefabricated,
in living room

Basement: -Partial--some full basement areas, some crawlspace
-Laundry tubs located

Cladding:

Primary: Cedar siding--vertical
-1" x 6" "V"-joint

Secondary: Plywood panelling
-Accents

Other: Facebrick on chimney, and brick interior living room wall
behind fireplace if installed

Roof:

Materials: Tar and gravel, flat roof on carport



Shape: Flat/gabled--shallow rise

Special Features: "Cathedral" ceilings
-Shallow




Storage wall in carport
-Rear wall

Interior cedar panelling
-Living room


Built-ins
-Dining room cabinet, divider

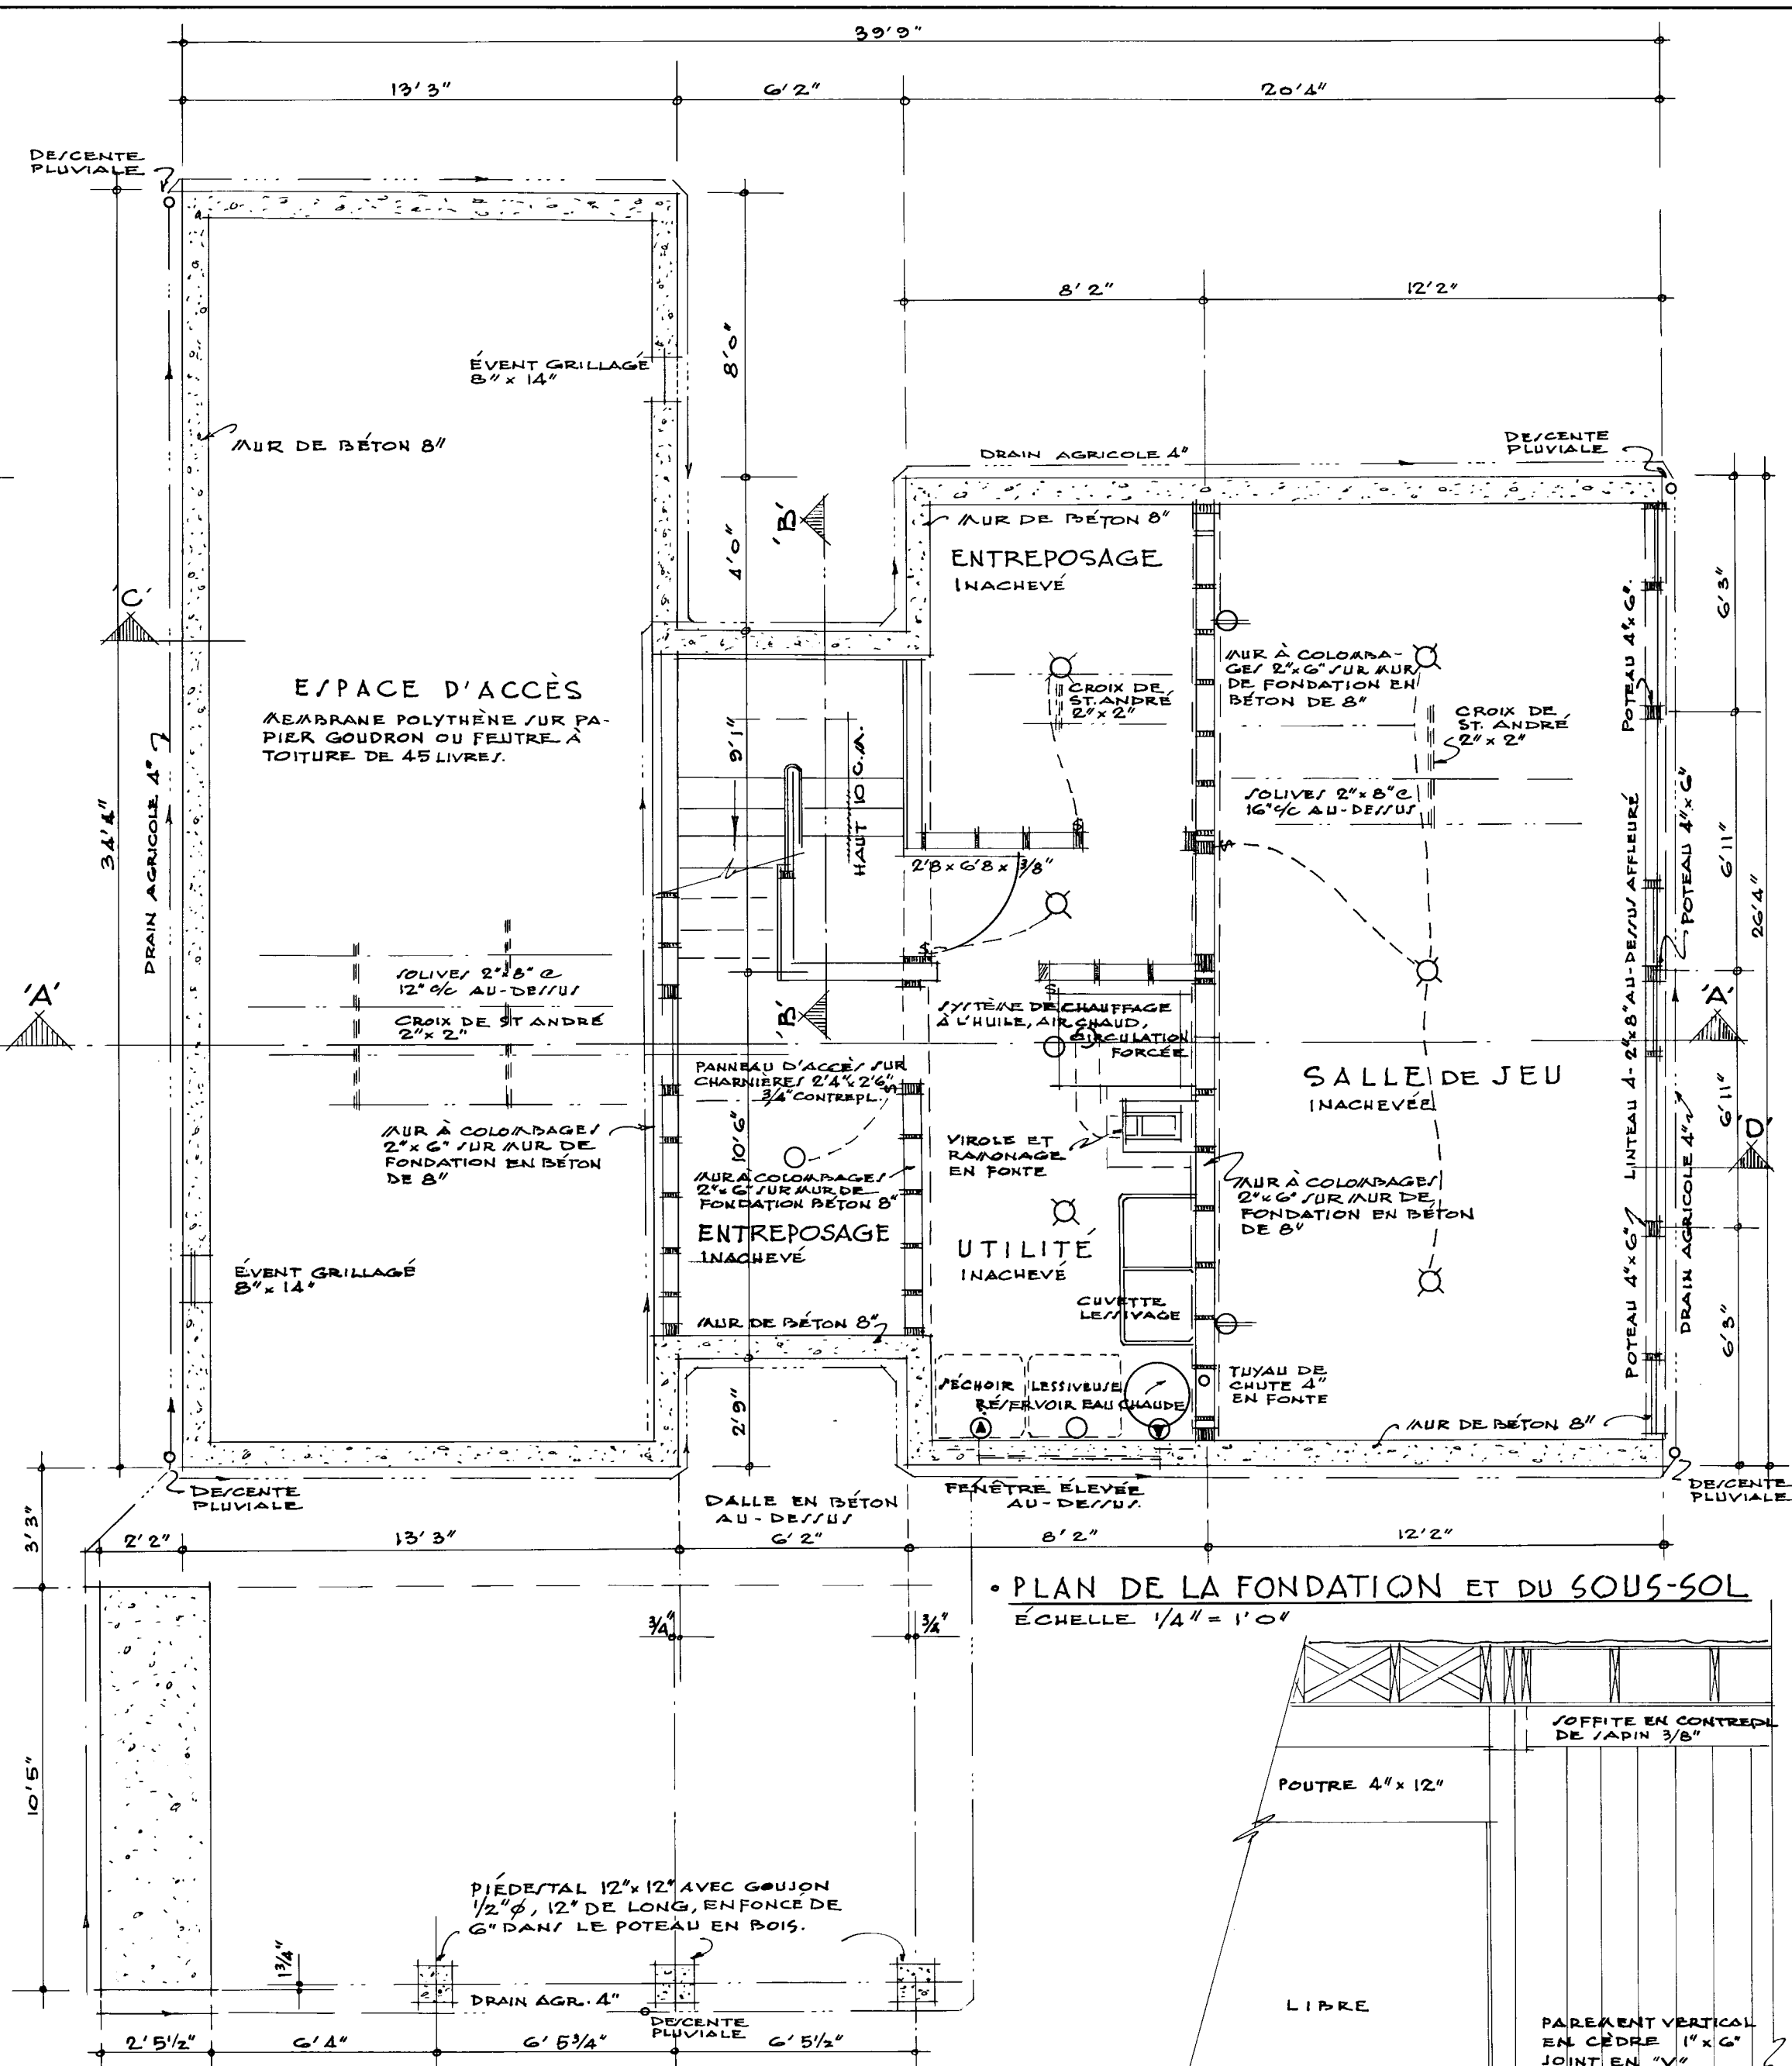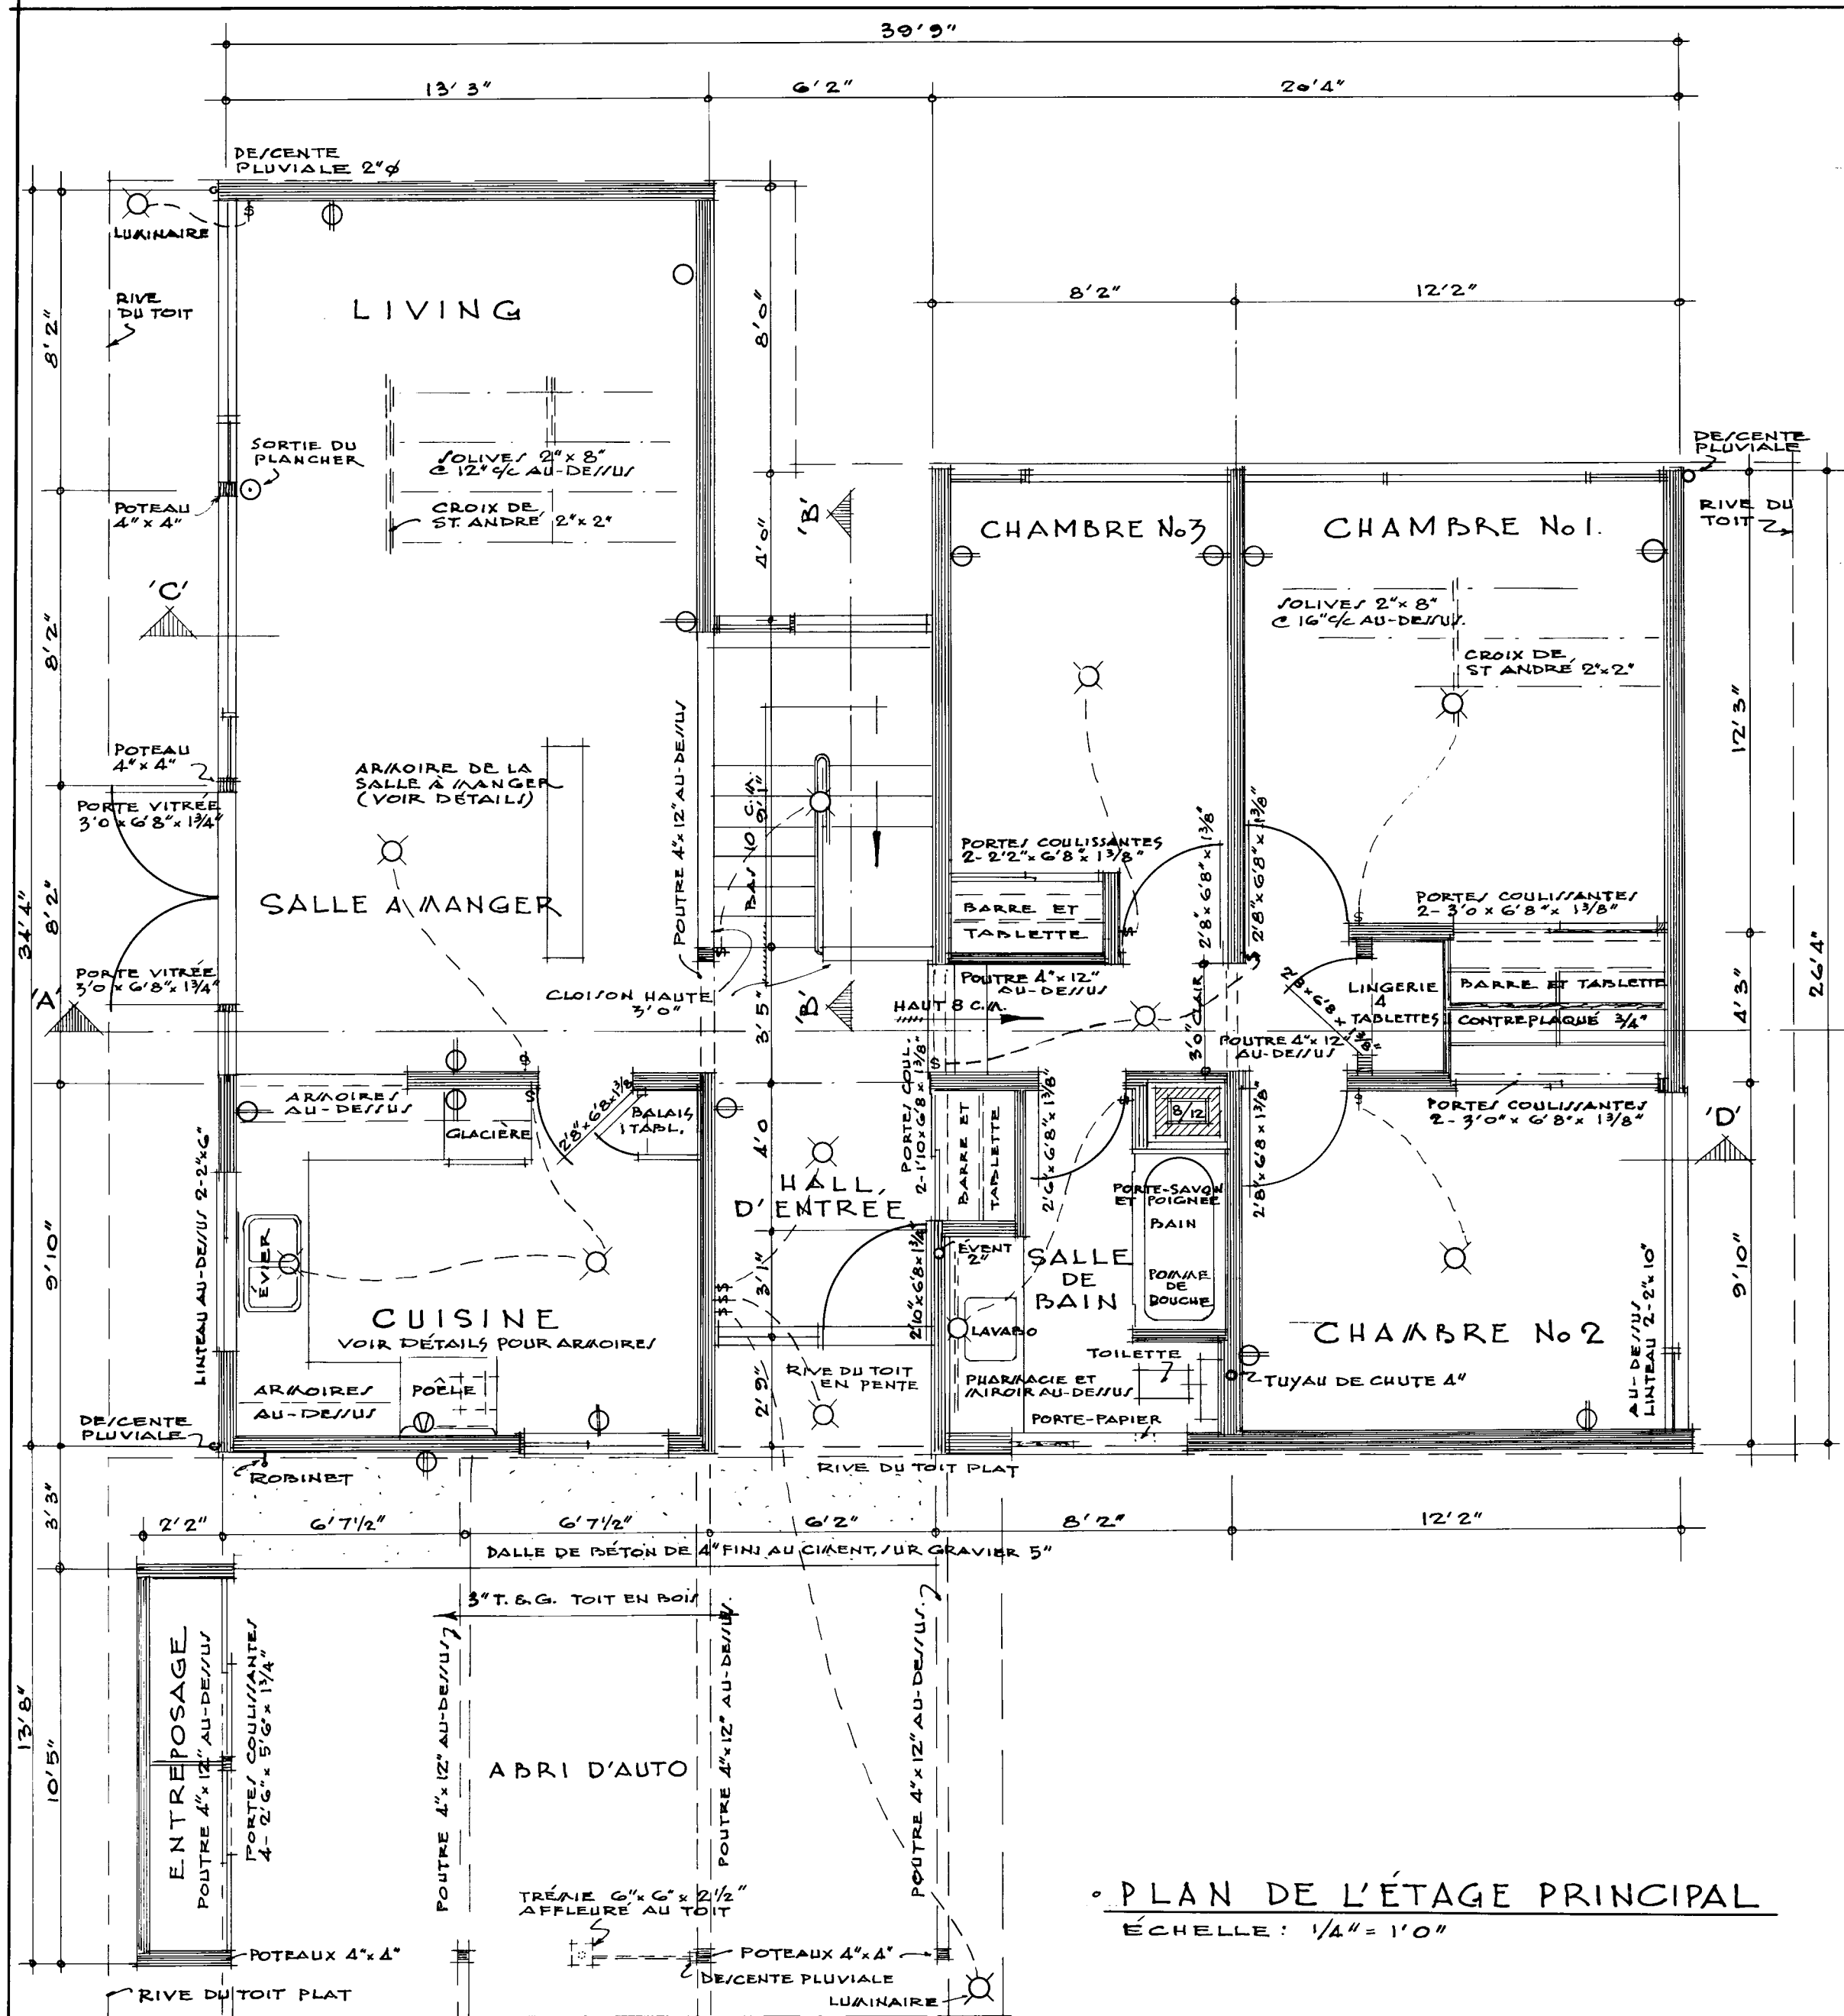


- REMARQUES:**
1. TOUS LES EMPATTEMENTS ET LA FONDATION DOIVENT ÊTRE PORTÉS JUQU'À UN APPUI SOLIDE ET EN BAS DU NIVEAU ACCEPTÉ LOCALEMENT POUR LA GELÉE. LES EMPATTEMENTS DOIVENT ÊTRE AUGMENTÉS AU BESOIN POUR RÉPONDRE AUX CONDITIONS LOCALES DU SOL.
 2. LES SOLIVES DOIVENT ÊTRE JUMEEES SOUS TOUTES LES CLOISONS QUI LEUR SONT PARALLÈLES. CES SOLIVES JUMEEES PEUVENT ÊTRE ÉCARTÉES DE 4" PAR DES BLOCS À TOUS LES 4' DE CENTRE À CENTRE POUR PERMETTRE LE PASSAGE DES CONDUITS DE CHAUFFAGE.
 3. TOUS LES LINTAUX EN BOIS AU-DESSUS DES PORTES, DES FENÊTRES, ETC. DANS LES MURS EXTÉRIEURS ET INTÉRIEURS DOIVENT ÊTRE PLACÉS SUR LA RIVE.
 4. TOUTES LES DIMENSIONS NOTÉES SONT PRISES DE LA FACE EXTÉRIÈRE DE COLOMNAGES, DANS LE CAS DE LA CONSTRUCTION À PANS DE BOIS, EN BRIQUE OU EN PIERRE PLANCHÉE SUR BOIS, ET DE LA FACE EXTÉRIÈRE DE LA MASONNERIE À RIVE JUQU'À L'AXE DES CLOISONS INTÉRIÈRES.
 5. L'EMPLACEMENT ET LE NOMBRE DE SORTIES ÉLECTRIQUES INDICUÉES SUR LES PLANS DOIVENT RÉPONDRE AUX NORMES DE CONSTRUCTION MINIMA S.C.H.L. CELLES-CI PEUVENT ÊTRE CHANGÉES POUR RÉPONDRE AU GOÛT PARTICULIER DE CHACUN, MAIS ELLES DOIVENT ÊTRE CONFORMES AUX RÈGLEMENTS PROVINCIAUX.
 6. LES FENÊTRES DE VITRE PEUVENT ÊTRE SUBSTITUÉES AUX FENÊTRES INDICUÉES À CONDITION QUE L'AIRE VITRÉE ET L'AIRE DE VENTILATION RÉPONDENT AUX NORMES S.C.H.L.
 7. PRÉVOIR UNE TABLETTE ET UNE BARRE DANS CHAQUE GANDE-ROBE ET (4) TABLETTES DANS LA LINGÈRIE.

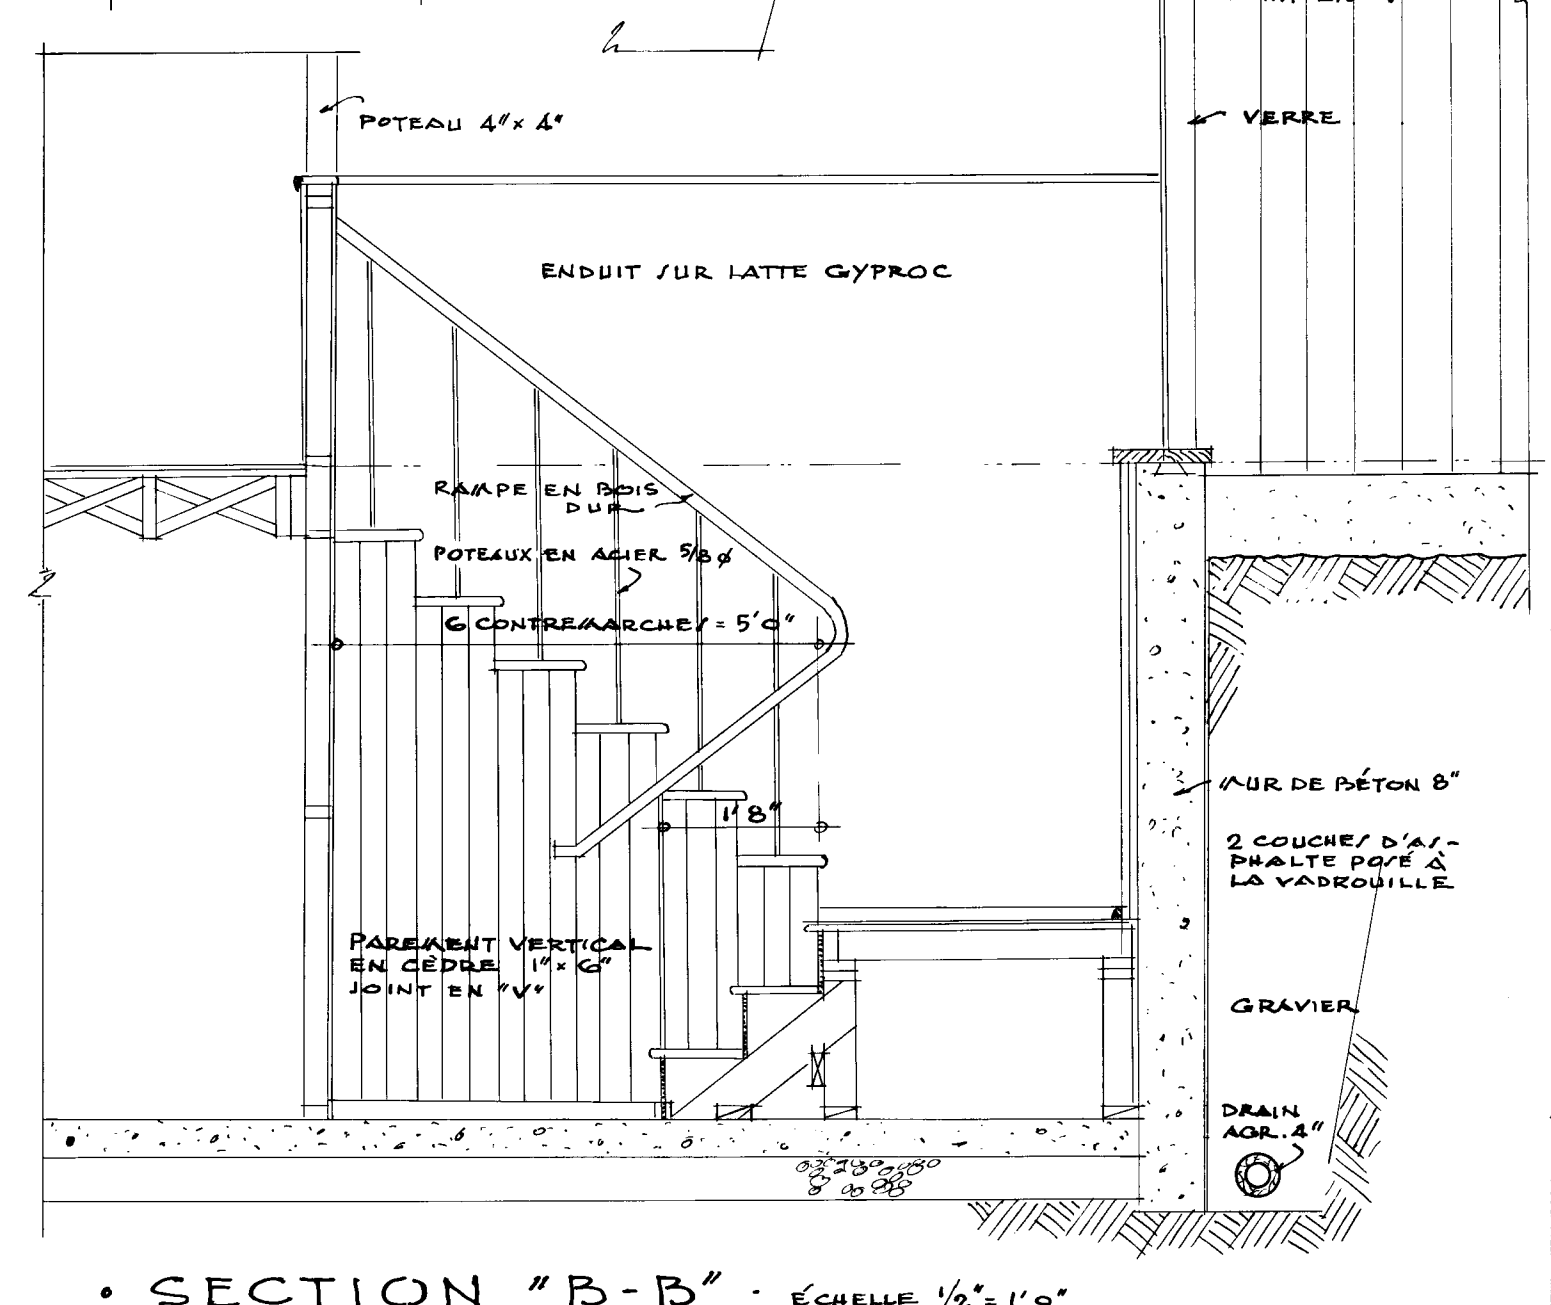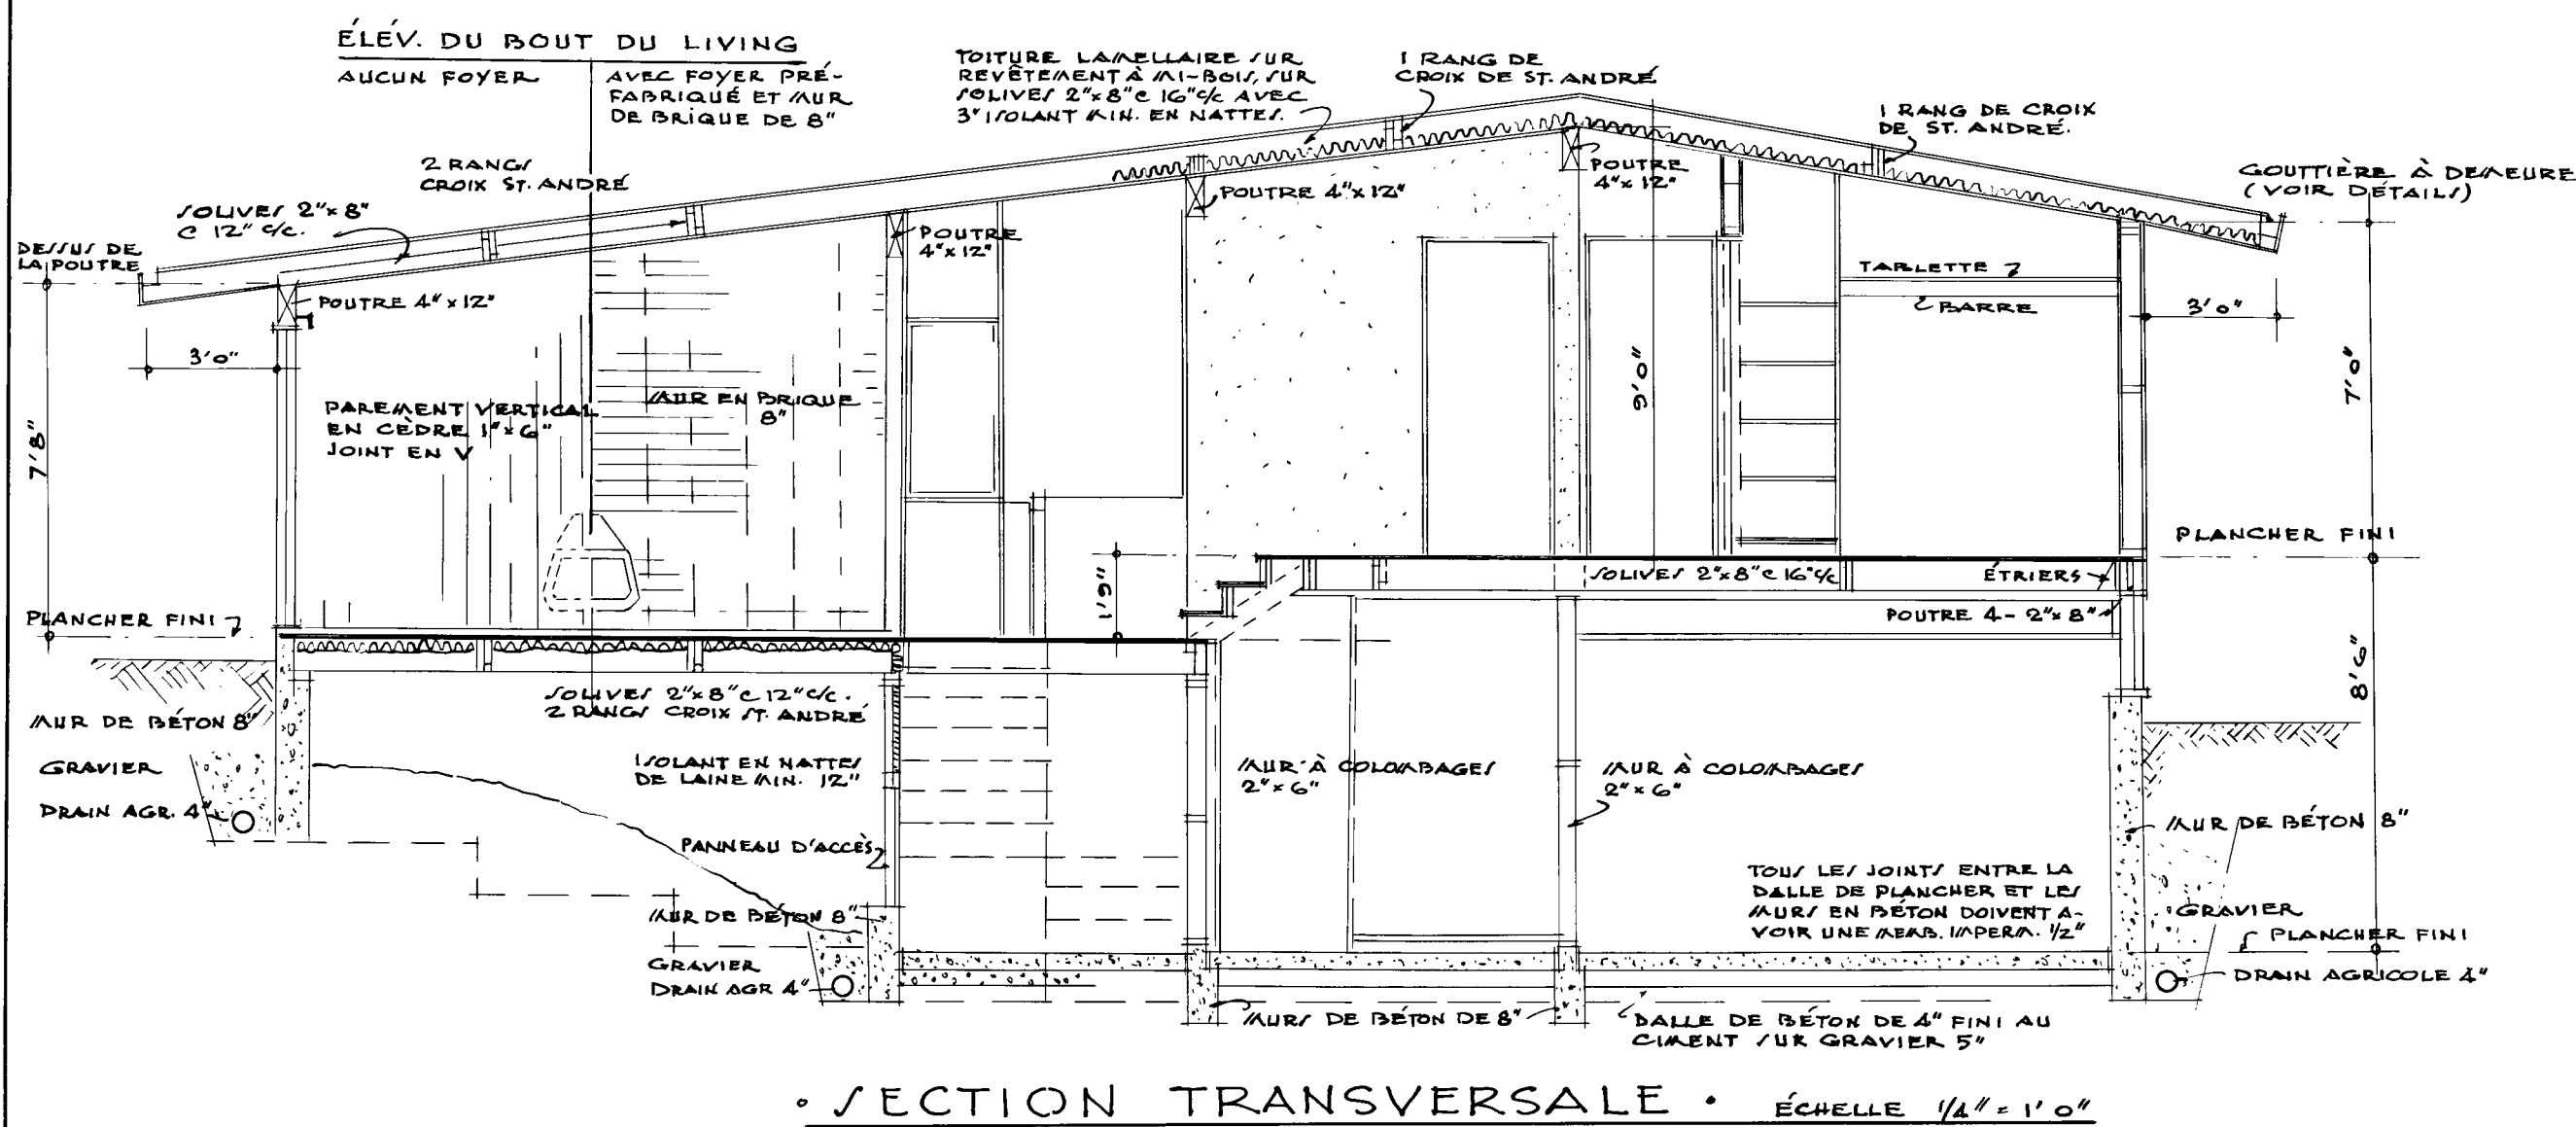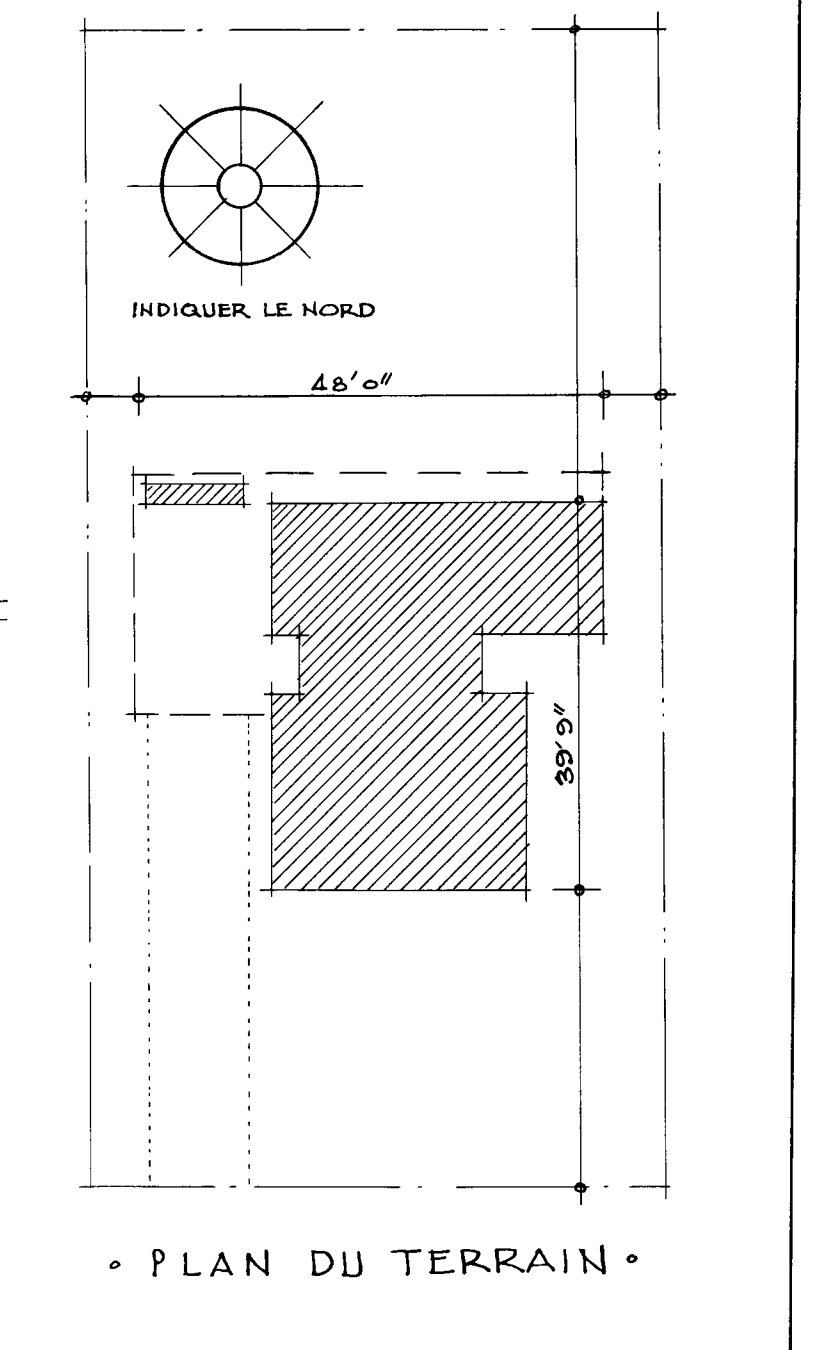

17-158	DATE	NHA STDS. CHKO. BY	DATE	REVISIONS	BY
				ARCHITECT	
				D. H. MILLER	
				DATE	JAN 1957
				DESIGN NO.	SHEET NO.
				760F1	de 2
				CENTRAL MORTGAGE AND HOUSING CORPORATION	

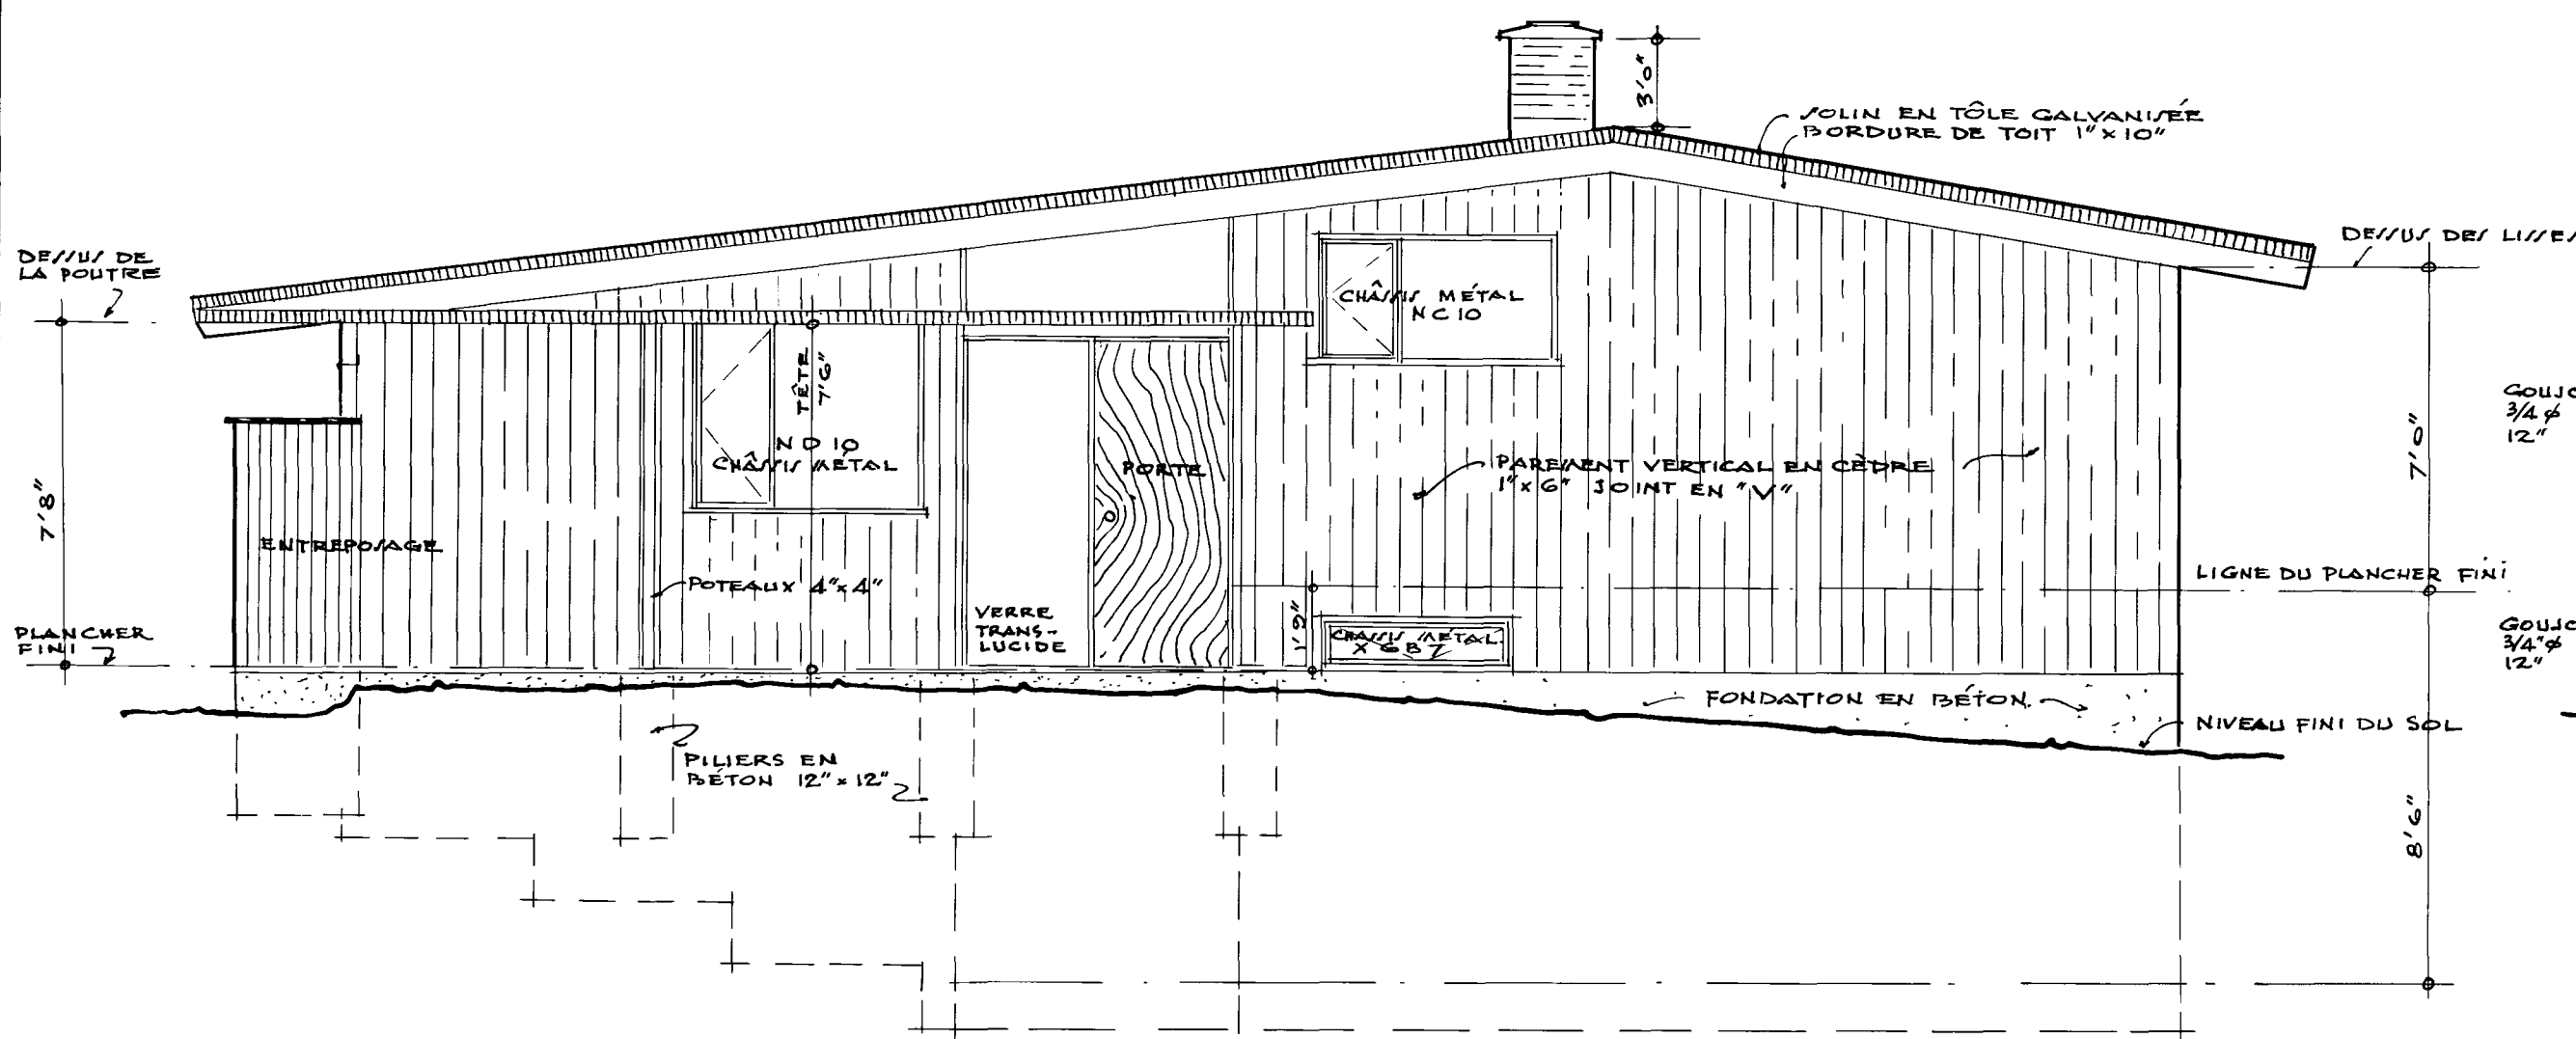


• ÉLEVATION LATÉRALE • ÉCHELLE 1/4" = 1'0"

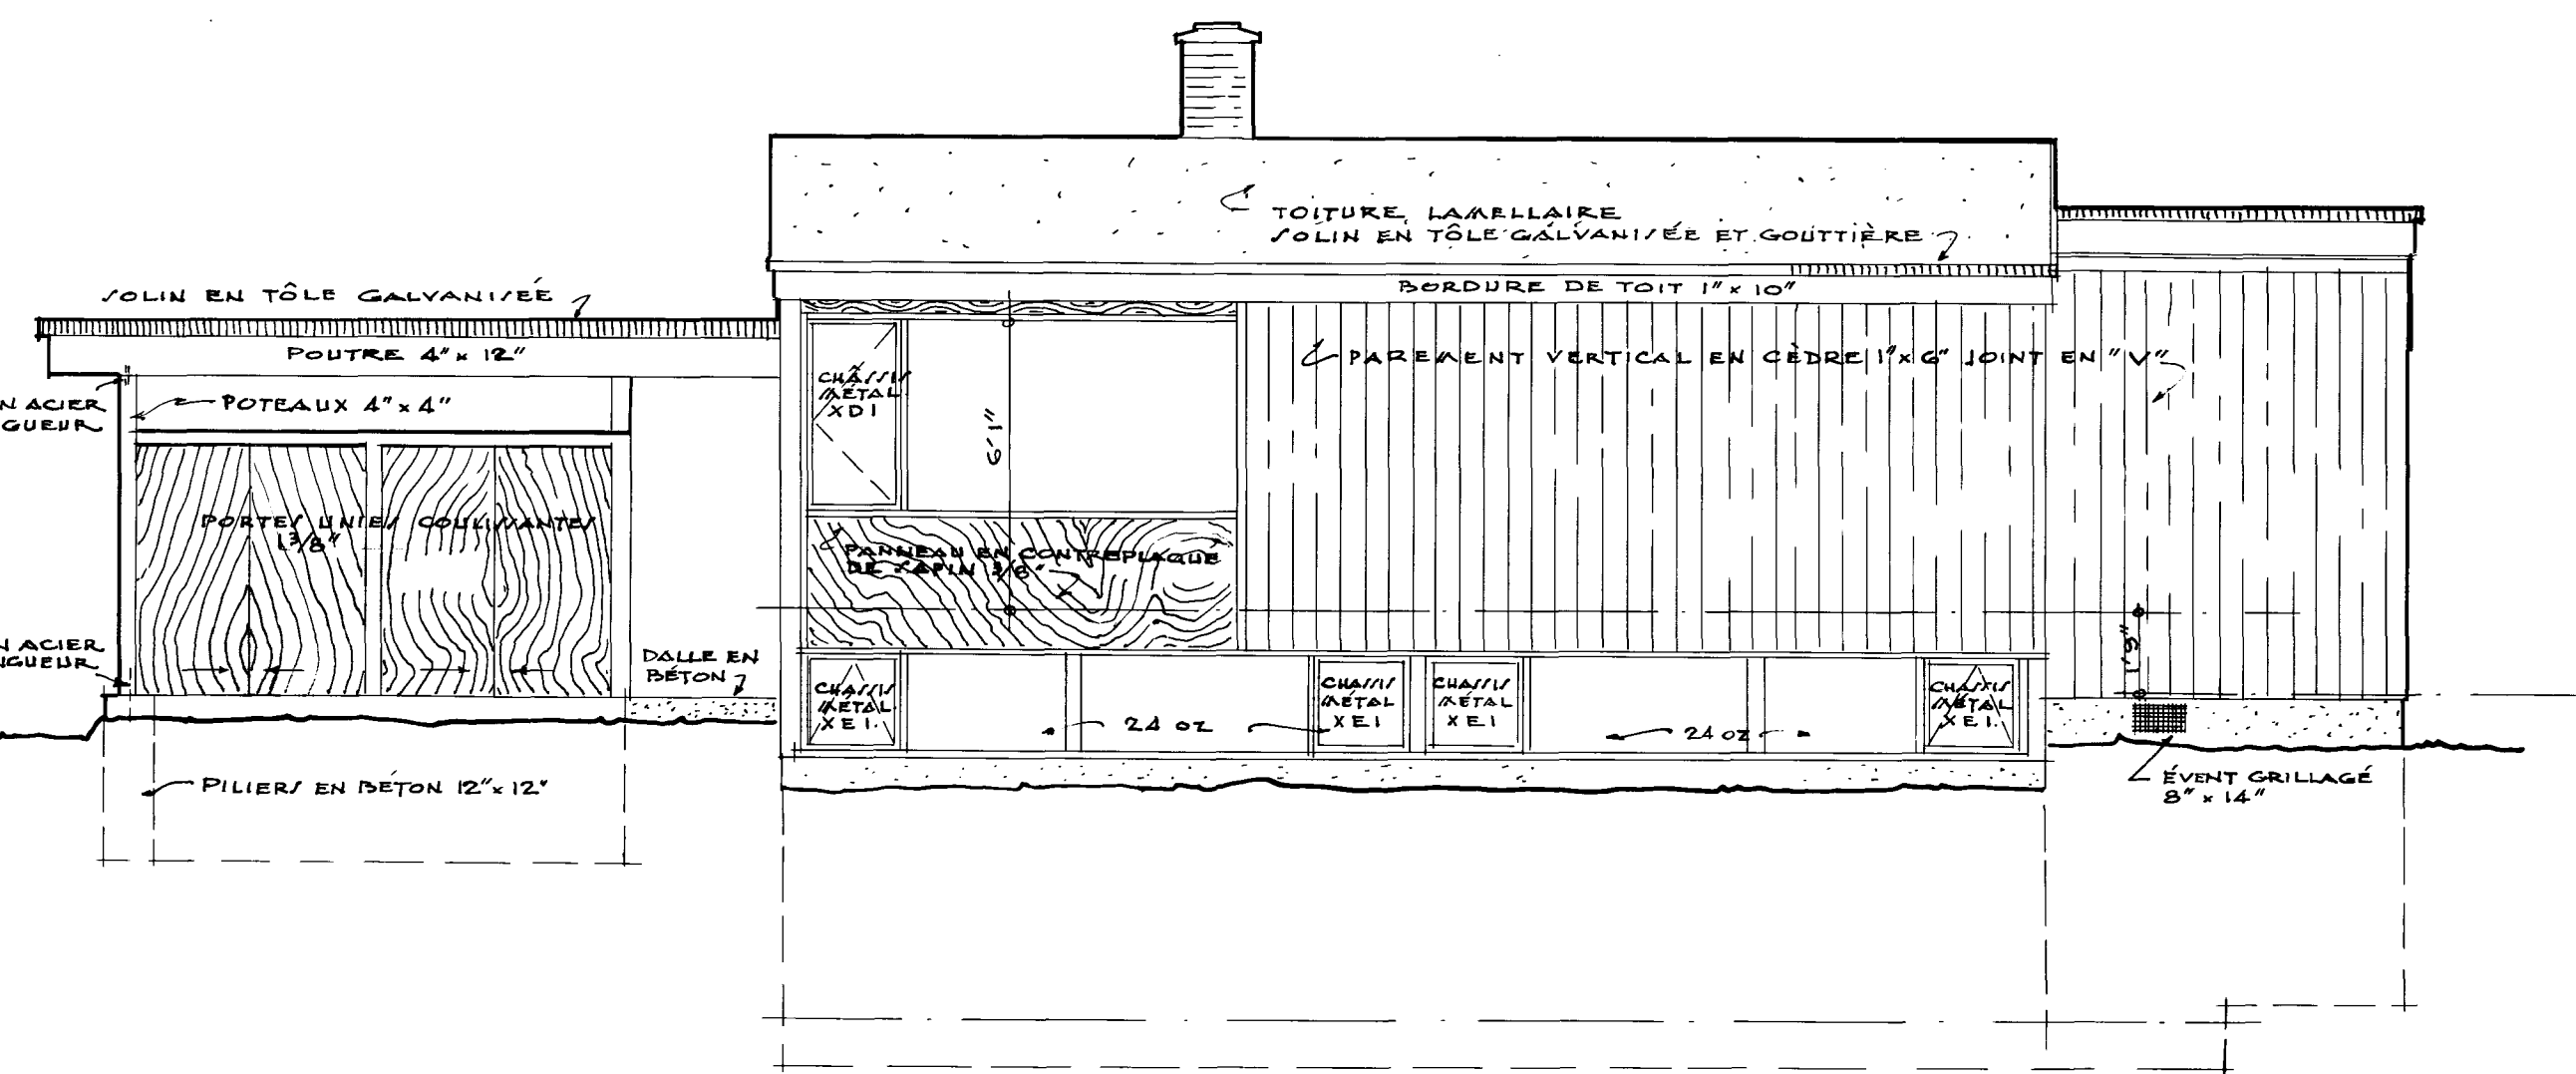


• ÉLEVATION AVANT • ÉCHELLE 1/4" = 1'0"


LARGEUR	HAUTEUR	DESCRIPTION
XE1 2'0 1/4"	2'0 1/4"	ACIER-CHARNIÈRE/ AU HAUT-VER/ EXTERIEUR
XDI 2'0 1/4"	4'0"	ACIER-CHARNIÈRE/ LATÉRALE-VER/ EXTERIEUR
ND1 1'8"	4'0"	ACIER-CHARNIÈRE/ LATÉRALE-VER/ EXTERIEUR
NC10 4'10 1/2"	5'0 1/8"	ACIER-UN CORREAU-CHARNIÈRE/ LATÉRALE-VER/ EXTERIEUR
ND10 4'10 1/2"	4'0"	ACIER-UN CORREAU-CHARNIÈRE/ LATÉRALE-VER/ EXTERIEUR
XGB7 4'0 1/4"	11 1/2"	ACIER-CHARNIÈRE/ AU BAS-VER/ INTERIEUR

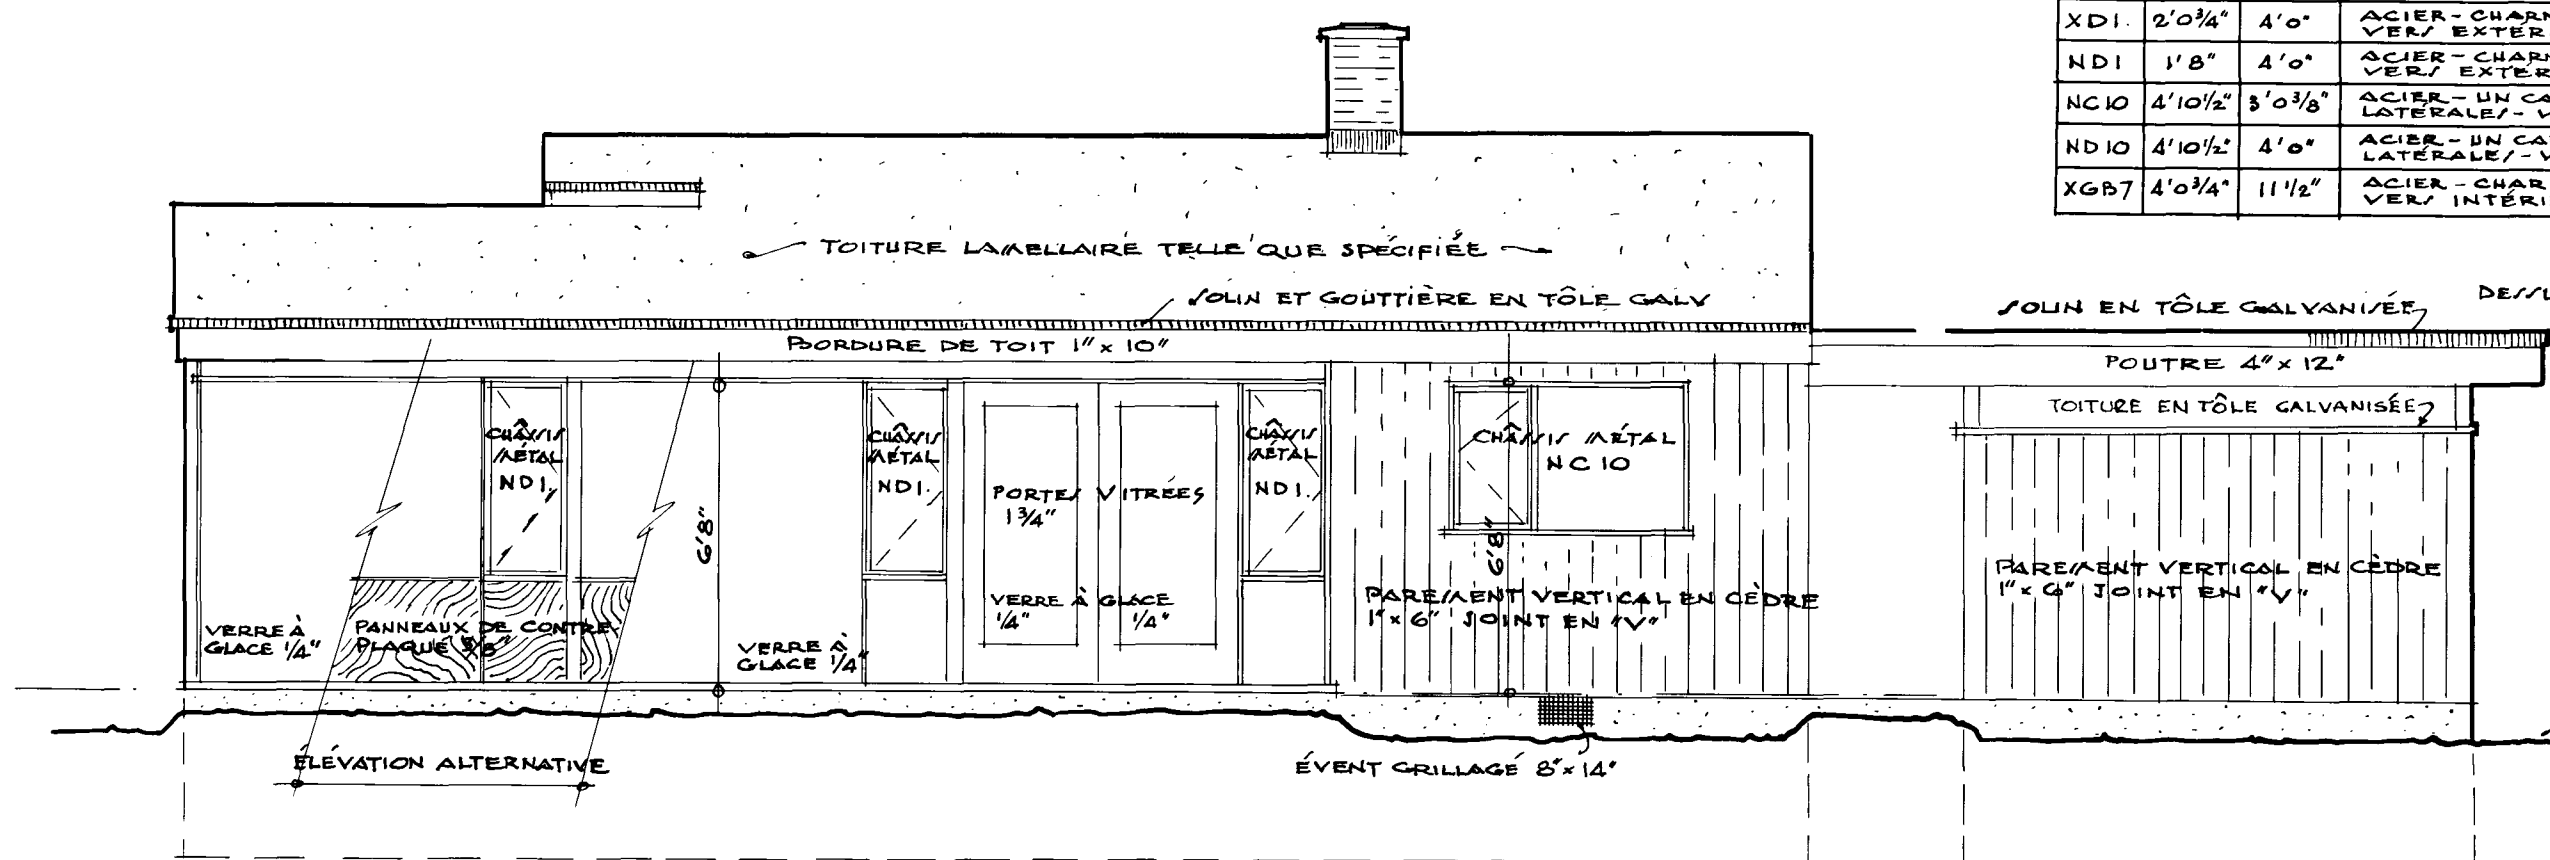

• ÉLEVATION ARRIÈRE • ÉCHELLE 1/4" = 1'0"

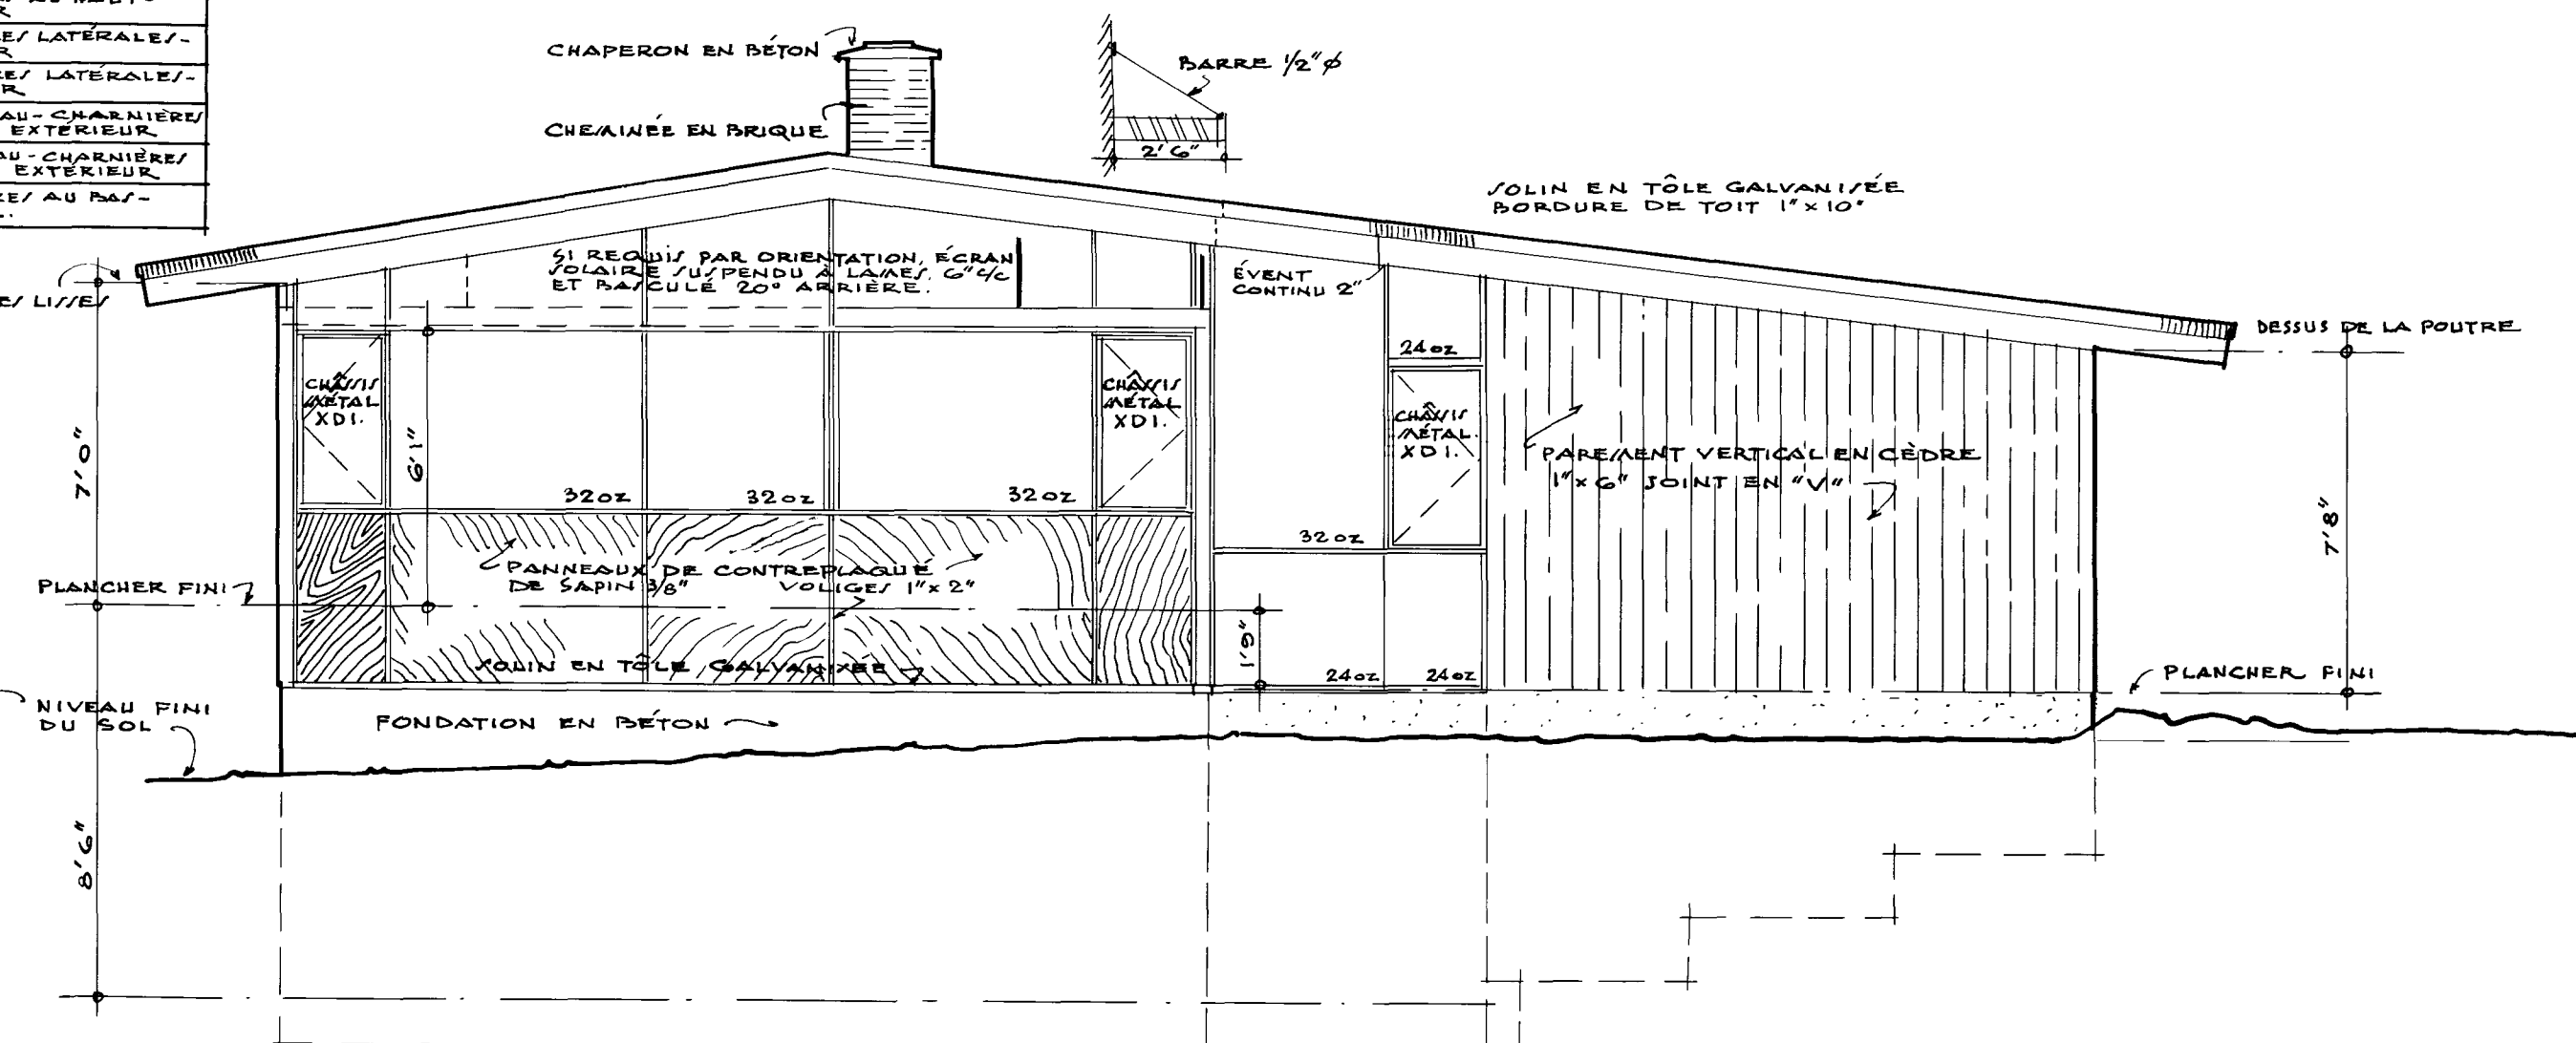


• ÉLEVATION LATÉRALE • ÉCHELLE 1/4" = 1'0"

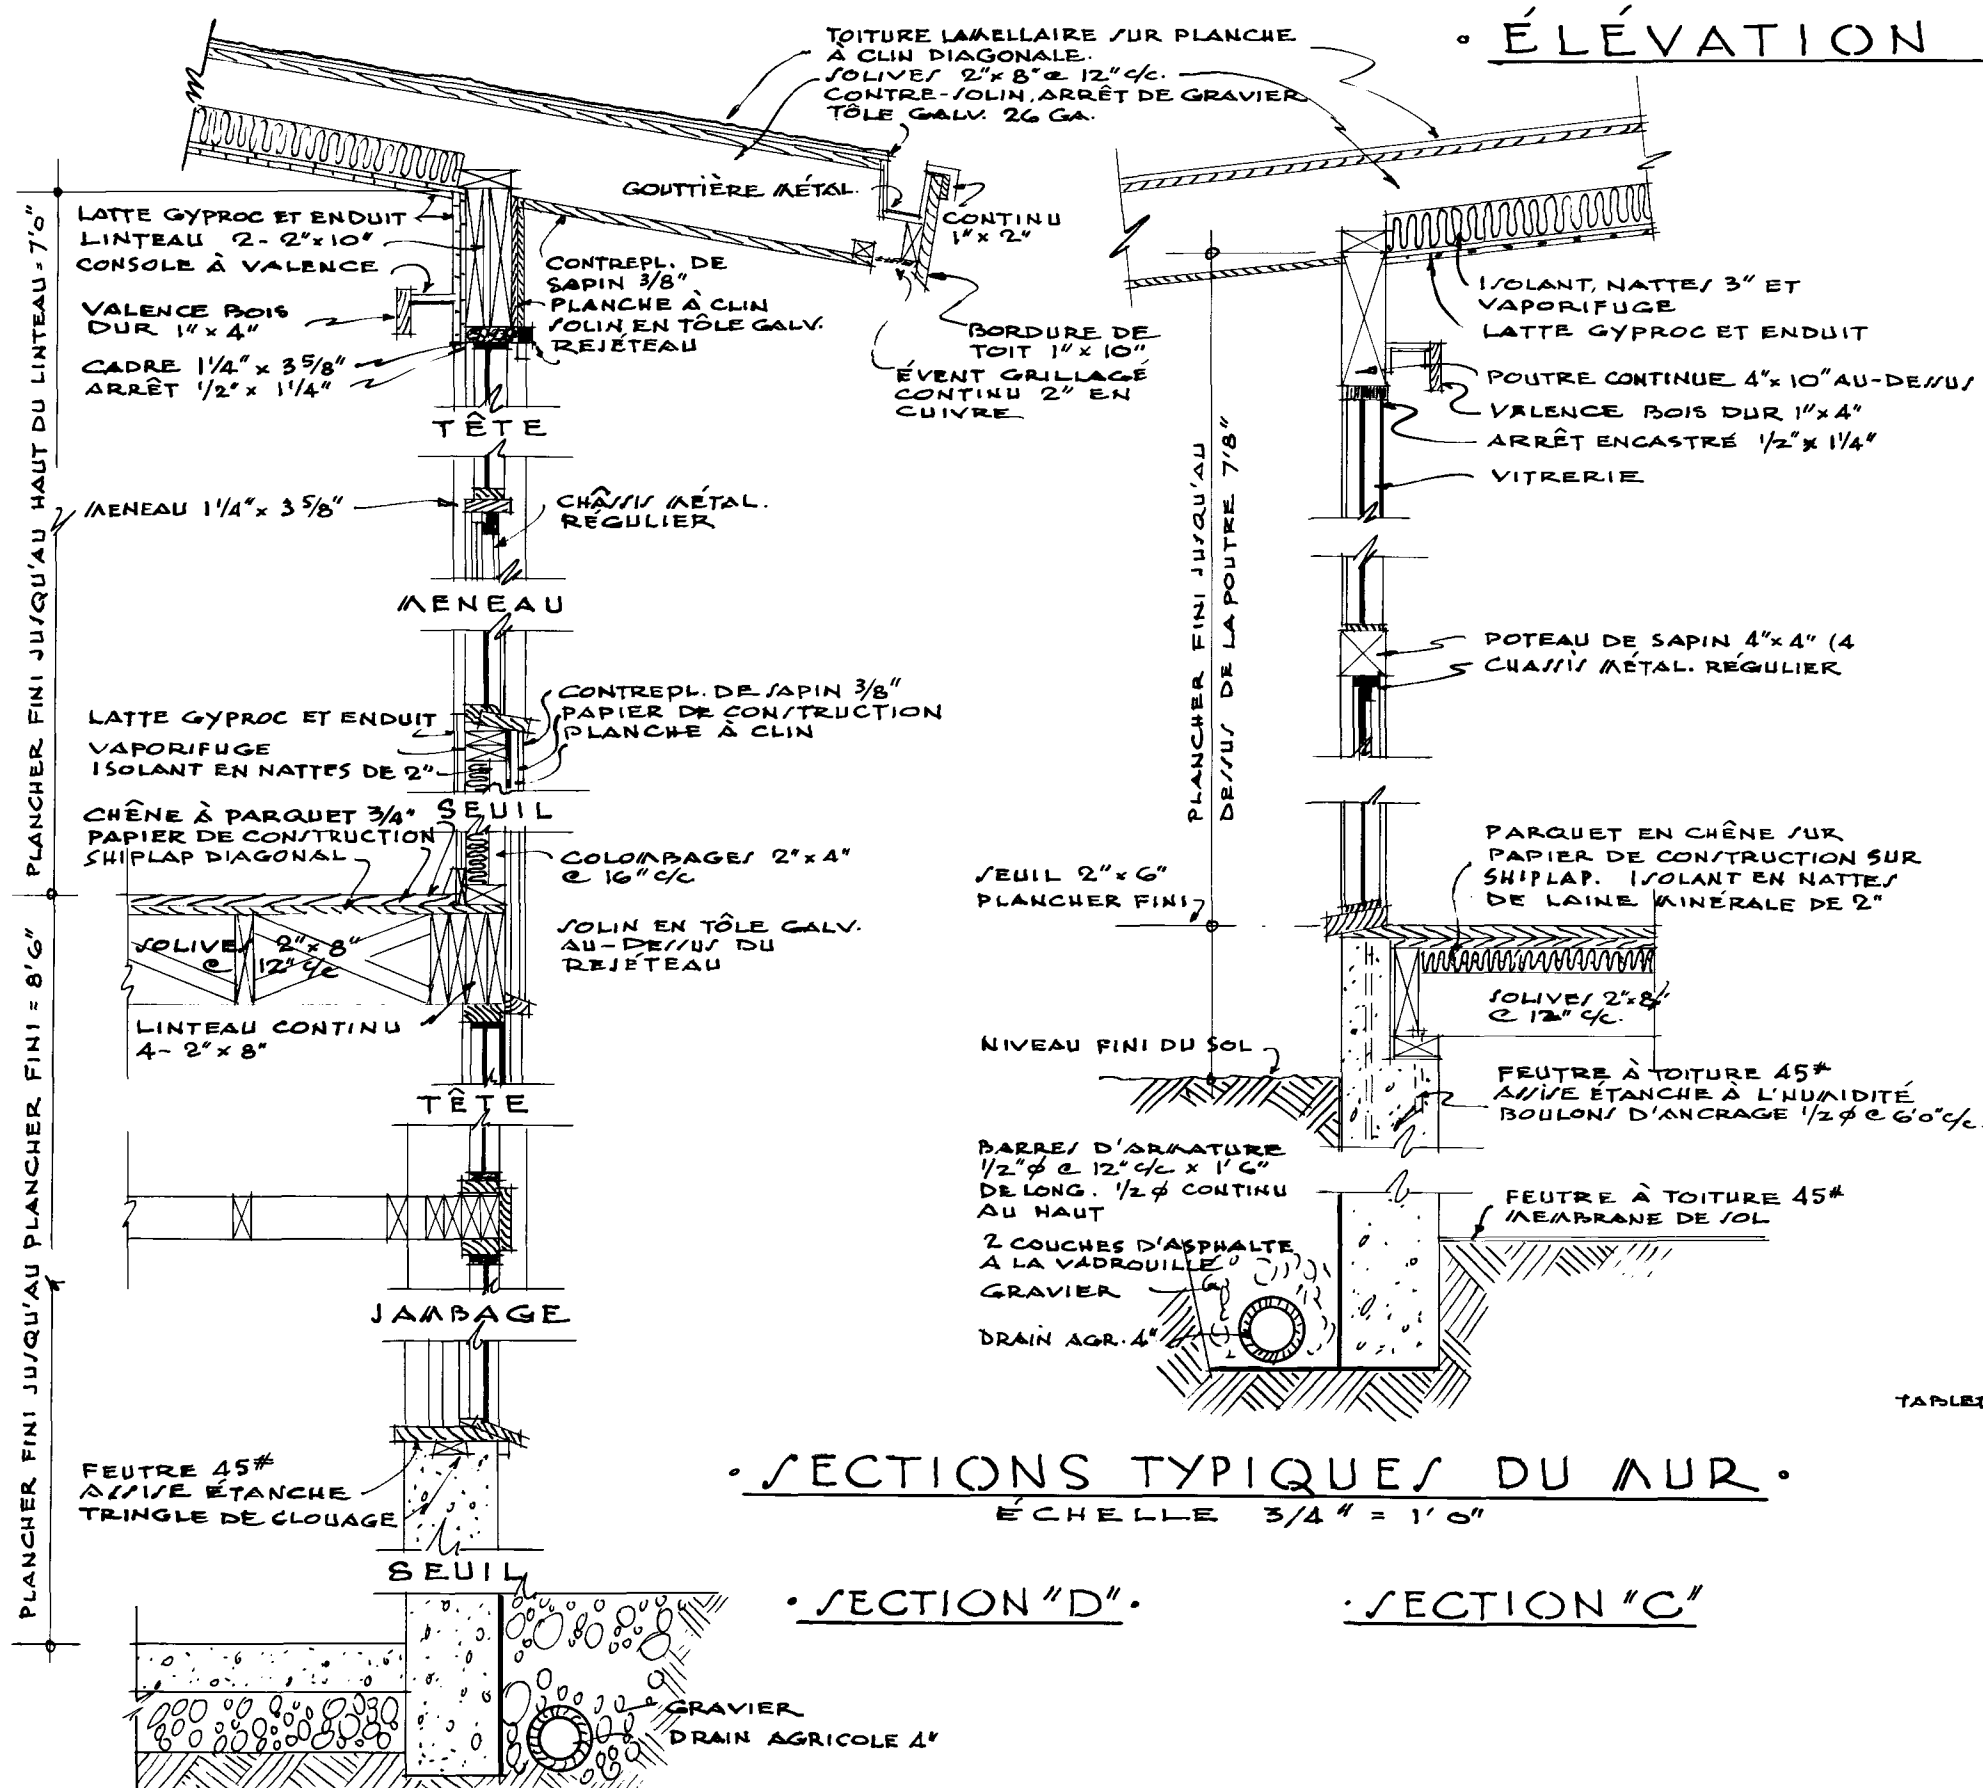


• SECTIONS TYPIQUES DU MUR • ÉCHELLE 3/4" = 1'0"

• SECTION "D" •


• SECTION "C" •

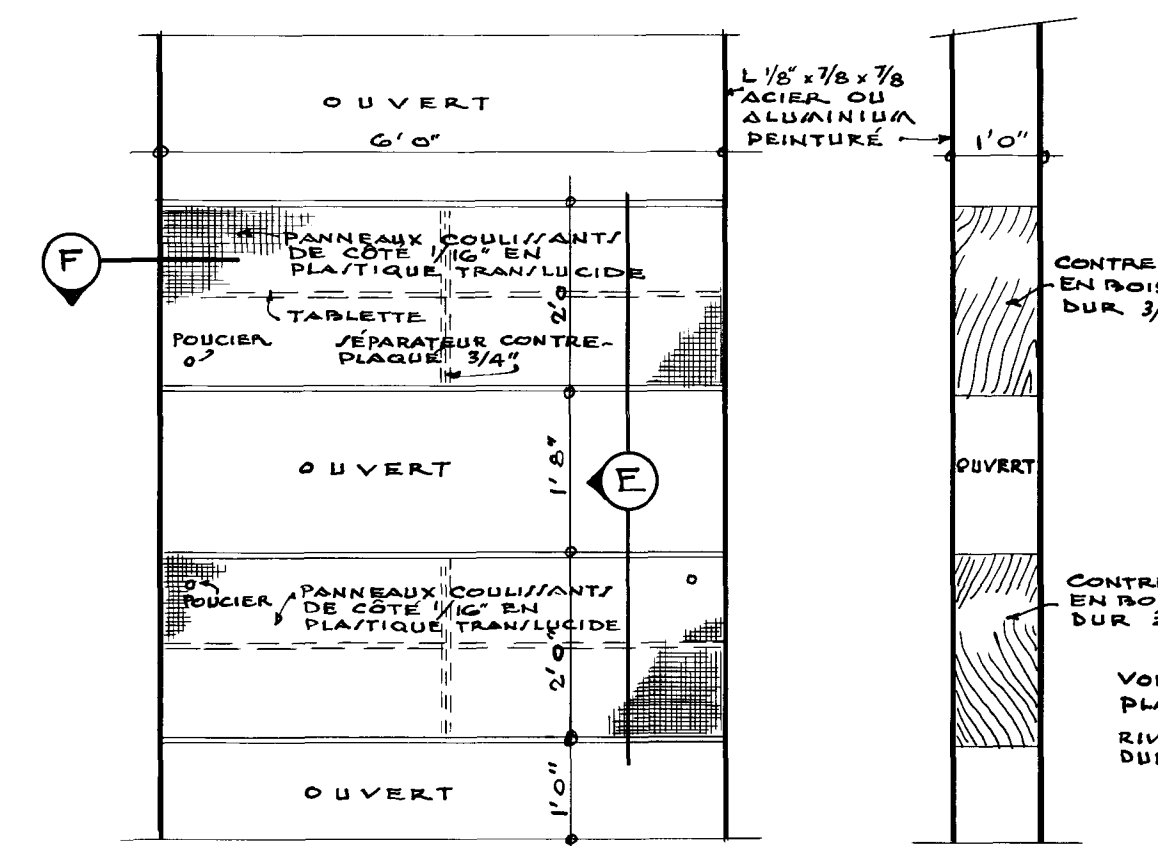




• AVANT • ÉLEVATION EXTREMITÉ ÉCHELLE 1/2" = 1'0"

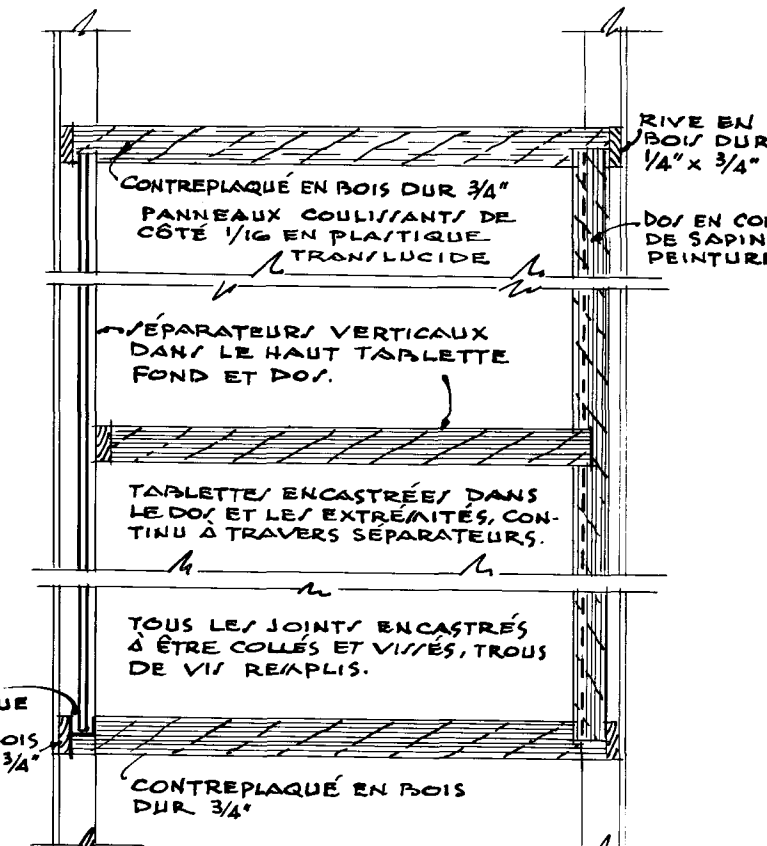

• SECTION • E ÉCHELLE 3/8" = 1'0"

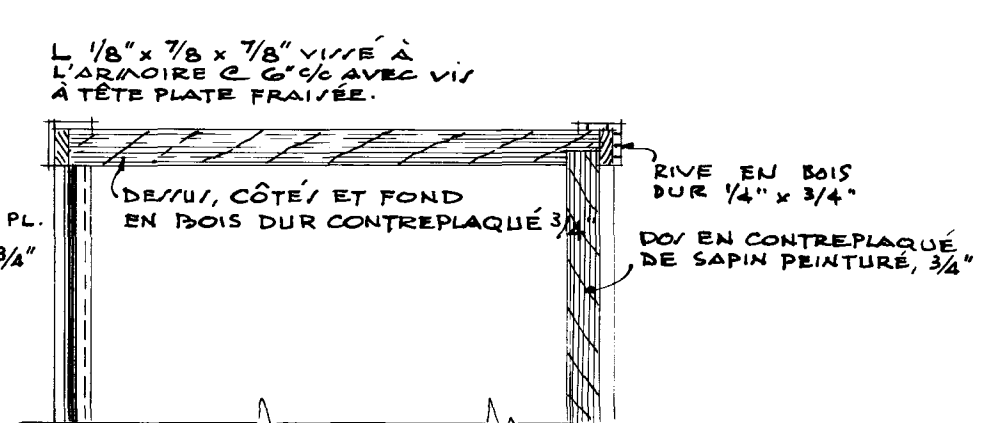

• SECTION F • ÉCHELLE 3/8" = 1'0"

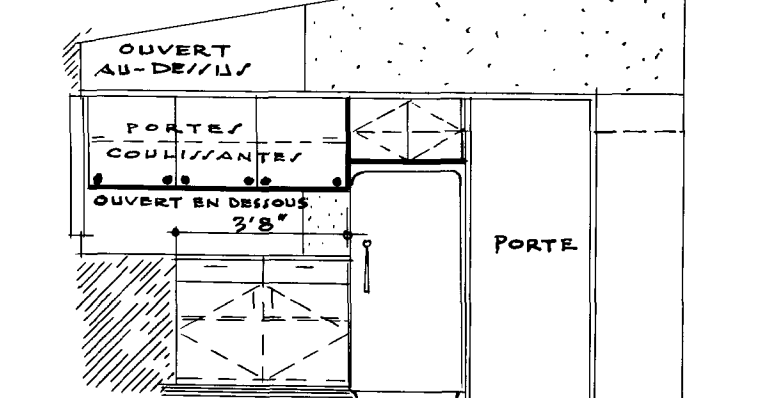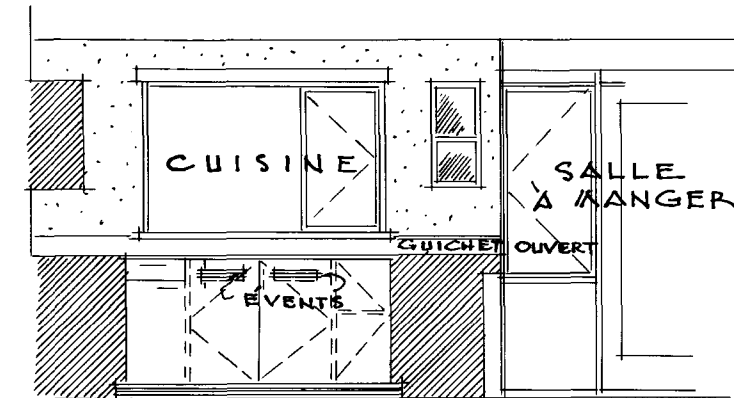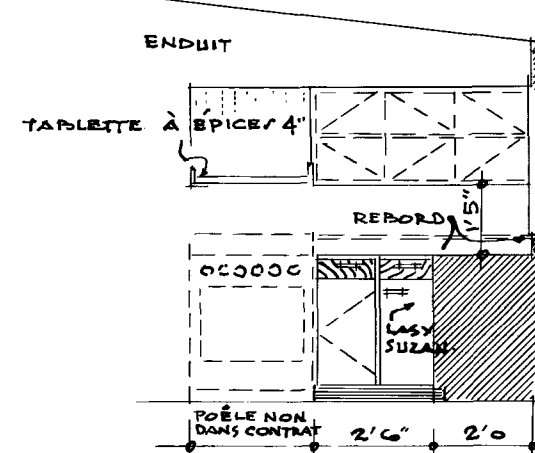

• ÉLEVATIONS CUISINE • ÉCHELLE 1/4" = 1'0"

17-1-58	12-3-58	Revised	Jo
DATE	NHA STDS. CHKD. BY	DATE	REVISIONS BY
ARCHITECT			
D. H. MILLER			
DATE	JAN 1957	DESIGN NO.	SHEET NO.
760F		2 de 2	
CENTRAL MORTGAGE AND HOUSING CORPORATION			