



Archived Content

Information identified as archived is provided for reference, research or recordkeeping purposes. It is not subject to the Government of Canada Web Standards and has not been altered or updated since it was archived. Some of this archived content is available only in one official language. Translation by CMHC can be requested and will be provided if demand is sufficient.

Contenu archivé

Le contenu identifié comme archivé est fourni à des fins de référence, de recherche ou de tenue des dossiers; il n'est pas assujéti aux normes Web du gouvernement du Canada. Aucune modification ou mise à jour n'y a été apportée depuis son archivage. Une partie du contenu archivé n'existe que dans une seule des langues officielles. La SCHL en fera la traduction dans l'autre langue officielle si la demande est suffisante.

COMPETITION SERIES

Project #: 764 Both Number of Sheets: 2
Architect: D. H. Miller, British Columbia
1959

Number of Storeys: 1½, Side Split Level--carport attached
Single detached

Number of Bedrooms: 3

Fireplace? no, optional prefabricated in
living room with brick wall

Basement: -Partial--some full basement areas, some crawlspace
-Provisional designs to finish,
laundry tubs located

Cladding:

Primary: Cedar siding--vertical
-1" x 6" tongue and groove, front and rear
Secondary: Brick
-Sides
Other: N/A

Roof:

Materials: Tar and gravel, flat roof on carport

Shape: Flat/gabled--shallow rise

Special Features: "Cathedral" ceilings
-Shallow

Storage wall in carport
-Rear wall

N/A

-

N/A

-

REMARQUES

TOUS LES EMPATTEMENTS ET LA FONDATION DOIVENT ÊTRE PORTÉS JUSQU'À UN APPUI SOLIDE ET EN BAS DU NIVEAU ACCEPTE LOCALEMENT POUR LA GELÉE. LES EMPATTEMENTS DOIVENT RÉPONDRE AUX CONDITIONS LOCALES DU SOL.

LES SOLIVES DOIVENT ÊTRE JUMELÉES
SOUS TOUTES LES CLOISONS QUI LEUR
SONT PARALLÈLES. CES SOLIVES JUMELÉES PEUVENT ÊTRE ÉCARTÉES DE
4" PAR DES BLOCS À TOUTS LES 4' C. C.
POUR PERMETTRE LE PASSAGE DES
CONDUITS DE CHAUFFAGE.






**TOUS LES LINTEAUX EN BOIS AU-DESSUS
DES PORTES, DES FENÊTRES, ETC.
DANS LES MURS EXTÉRIEURS ET INTÉ-
RIEURS DOIVENT ÊTRE PLACÉS SUR LA
RIVE.**


TOUTES LES DIMENSIONS NOTÉES SONT PRISES DE LA FACE EXTÉRIEURE DES COLOMBAGES DANS LE CAS DE LA CONSTRUCTION À PANS DE BOIS, EN BRIQUE OU EN PIERRE PLAQUÉES SUR BOIS, ET DE LA FACE EXTÉRIEURE DE LA MAÇONNERIE MASSIVE JUSQU'À L'AXE DES CLOISONS INTÉRIEURES.

L'EMPLACEMENT ET LE NOMBRE DE SORTIES ÉLECTRIQUES INDiquÉES SUR LES PLANS DOIVENT RÉPONDRE AUX NORMES MINIMUMS DE CONSTRUCTION DE C.N.R. CELLES-CI PEUVENT ÊTRE CHANGÉES POUR RÉPONDRE AU GÔUT PARTICULIER DE CHACUN MAIS ELLES DOIVENT ÊTRE CONFORMES AUX RÈGLEMENTS PROVINCIAUX.


**LES FENÊTRES DE STOCK PEUVENT
ÊTRE SUBSTITUÉES AUX FENÊTRES
INDIQUÉES, À CONDITION QUE L'AIRE
VITRÉE ET L'AIRE DE VENTILATION
RÉPONDENT AUX NORMES DE MAISON
C. N. R.**

PRÉVOIR UNE TABLETTE ET UNE BARRE
DANS CHAQUE GARDE-ROBE ET 4 TA-
BLETTES DANS LA LINGERIE.

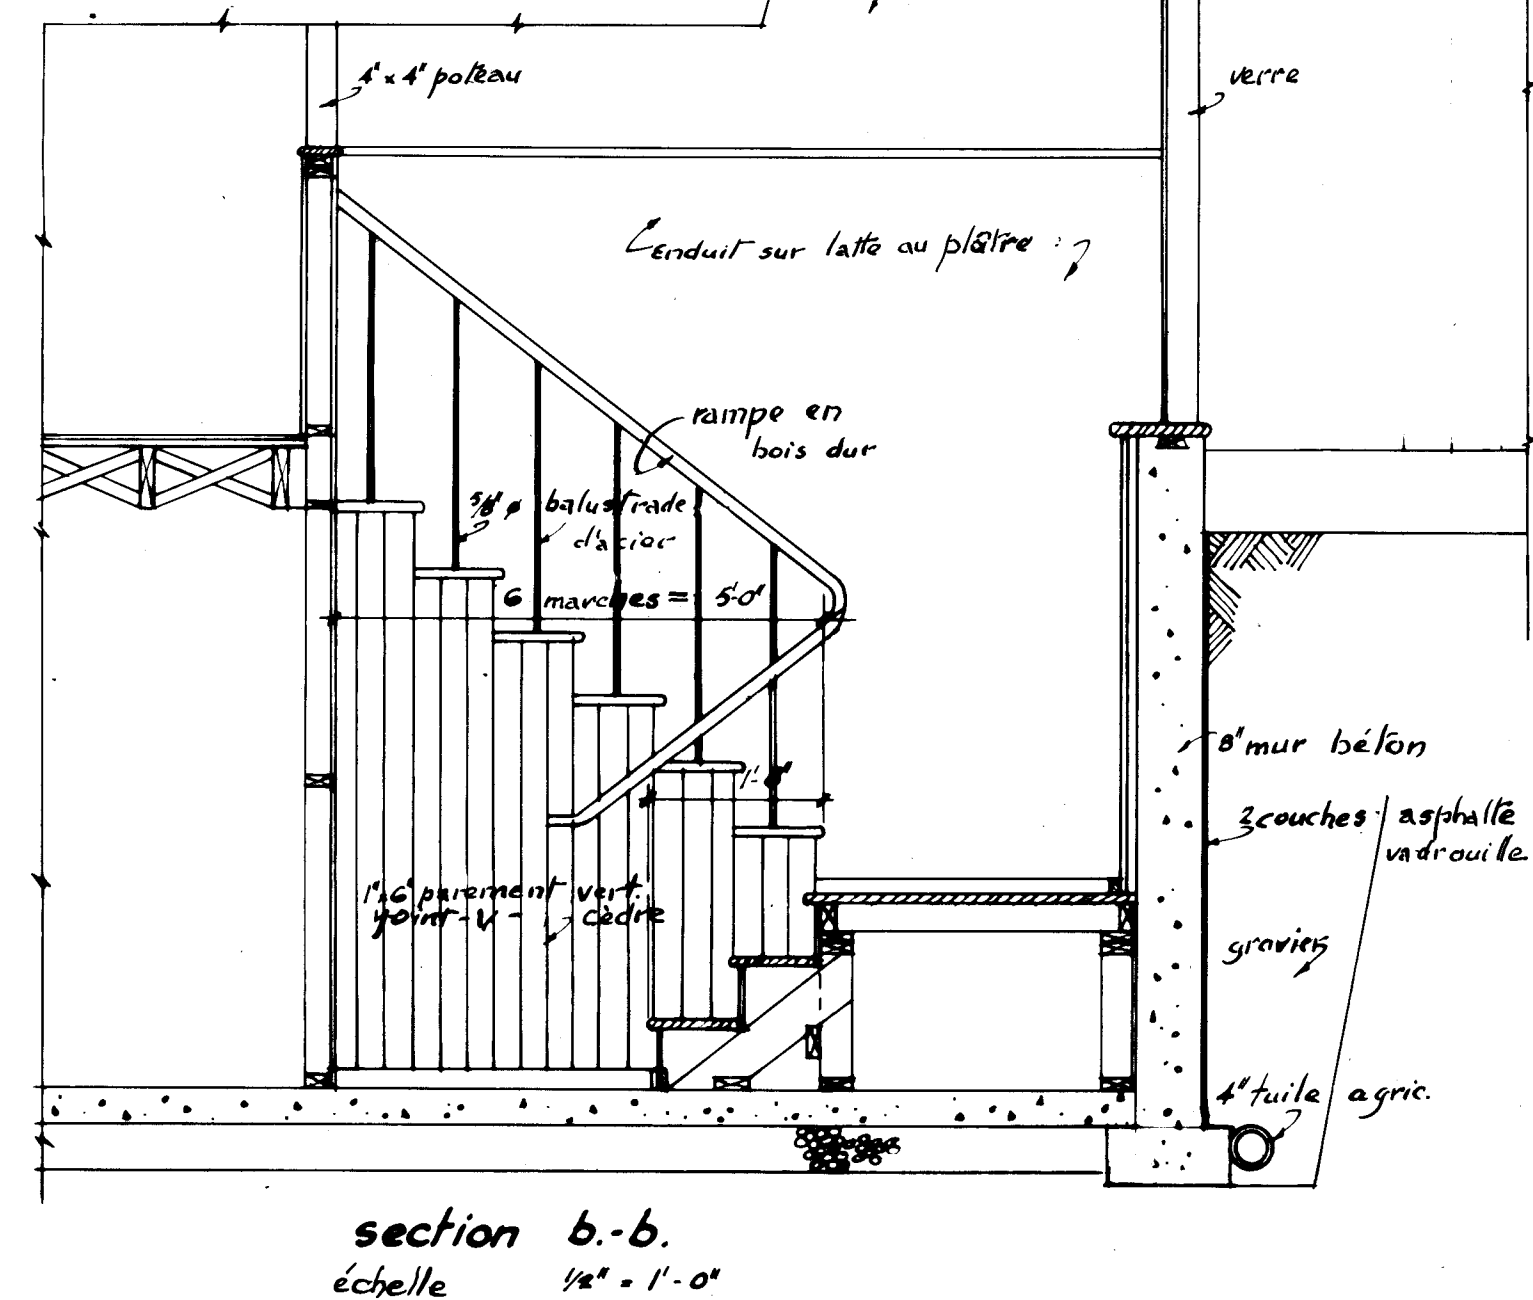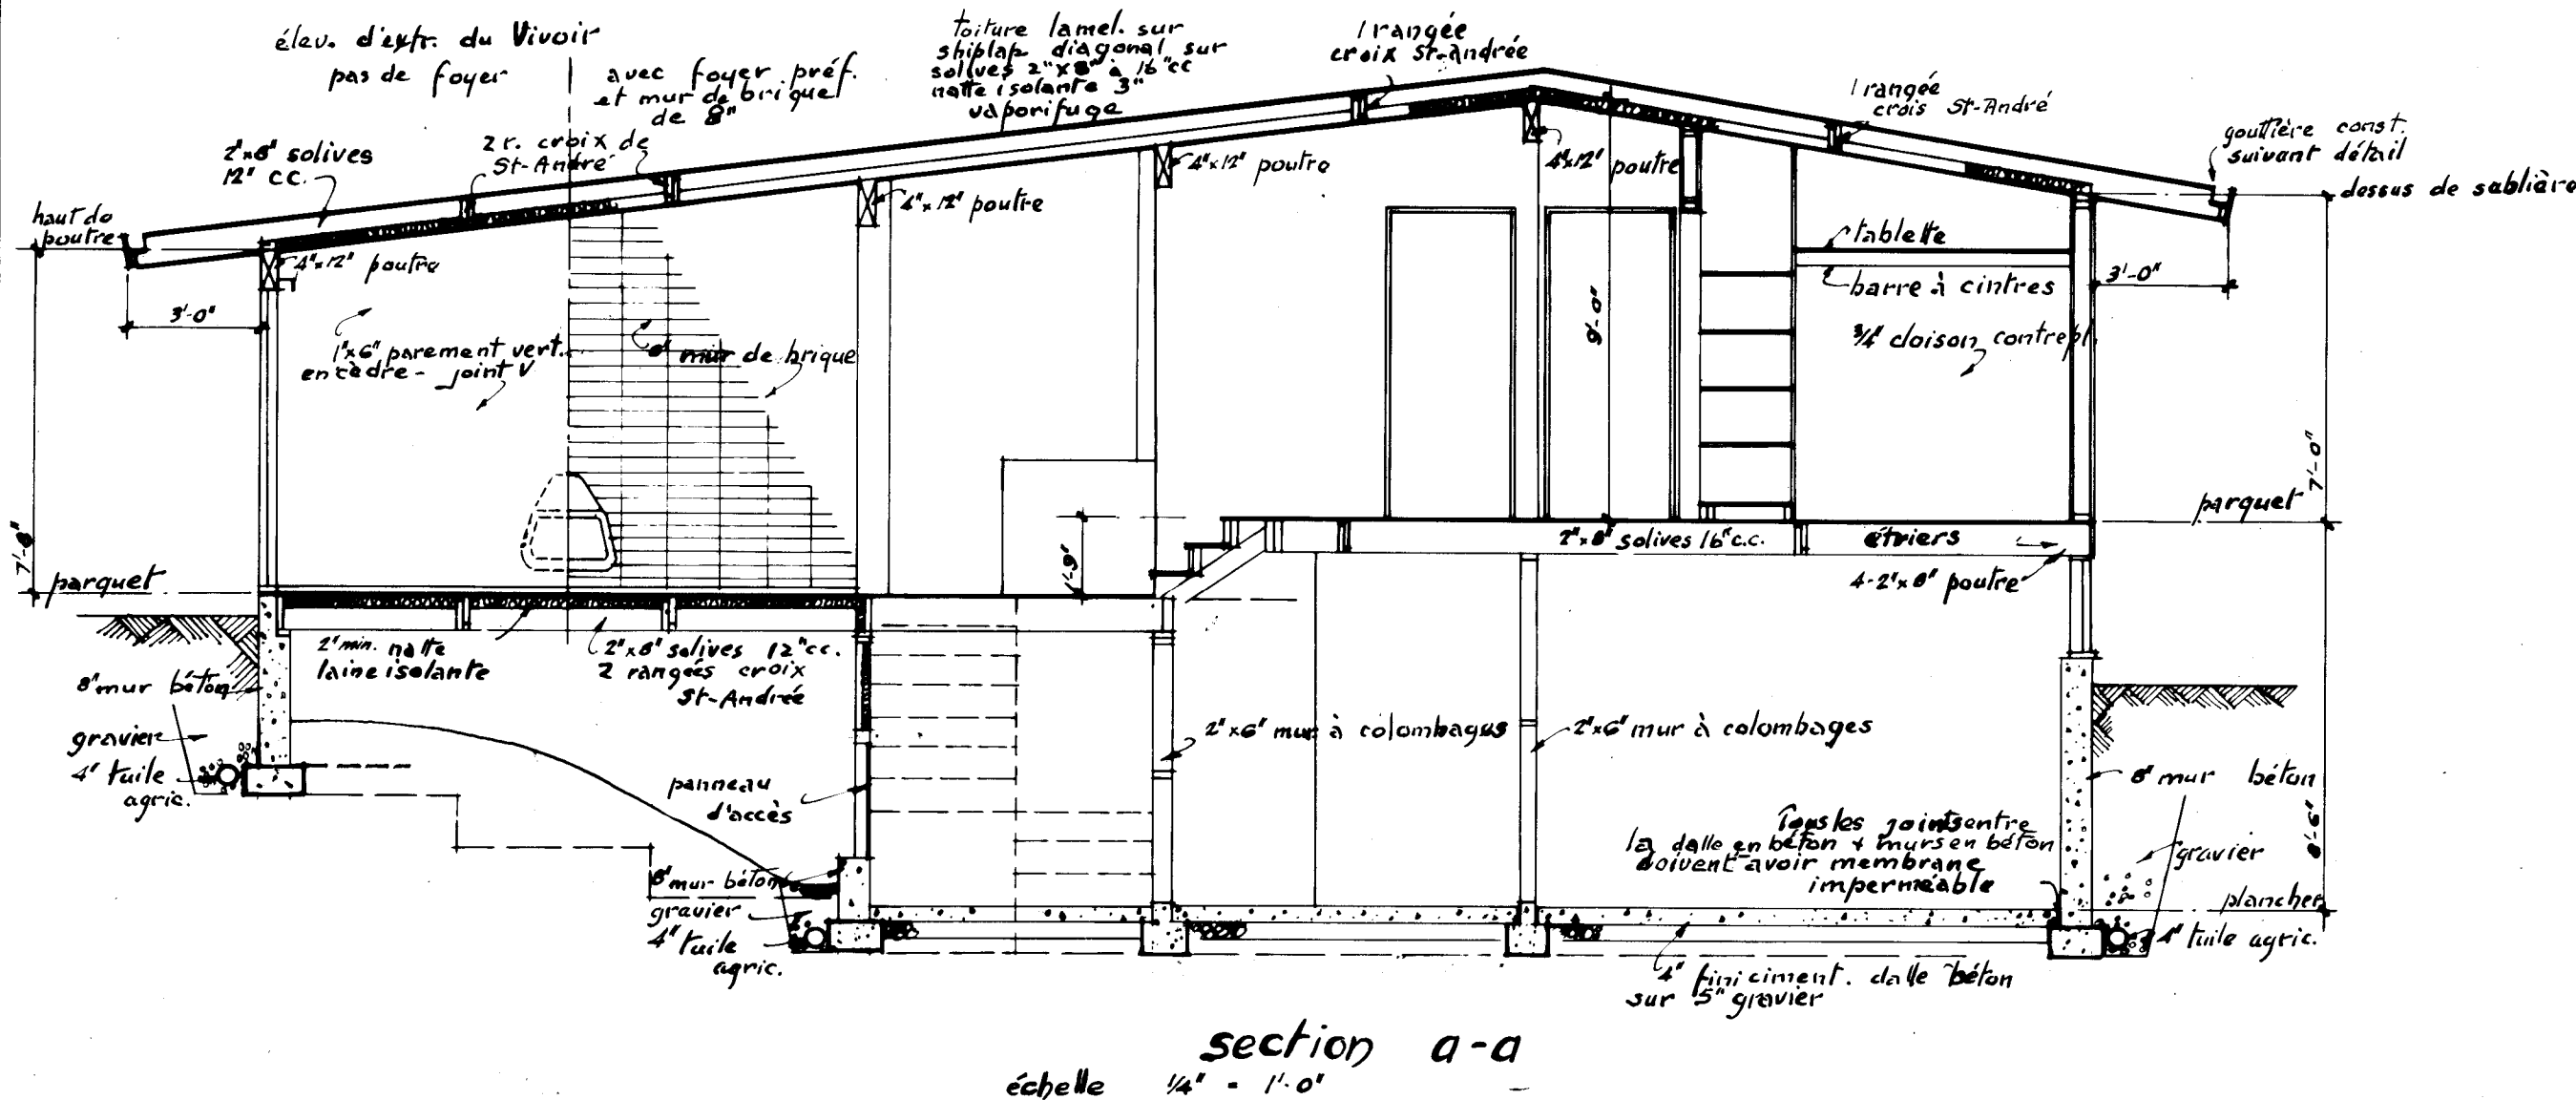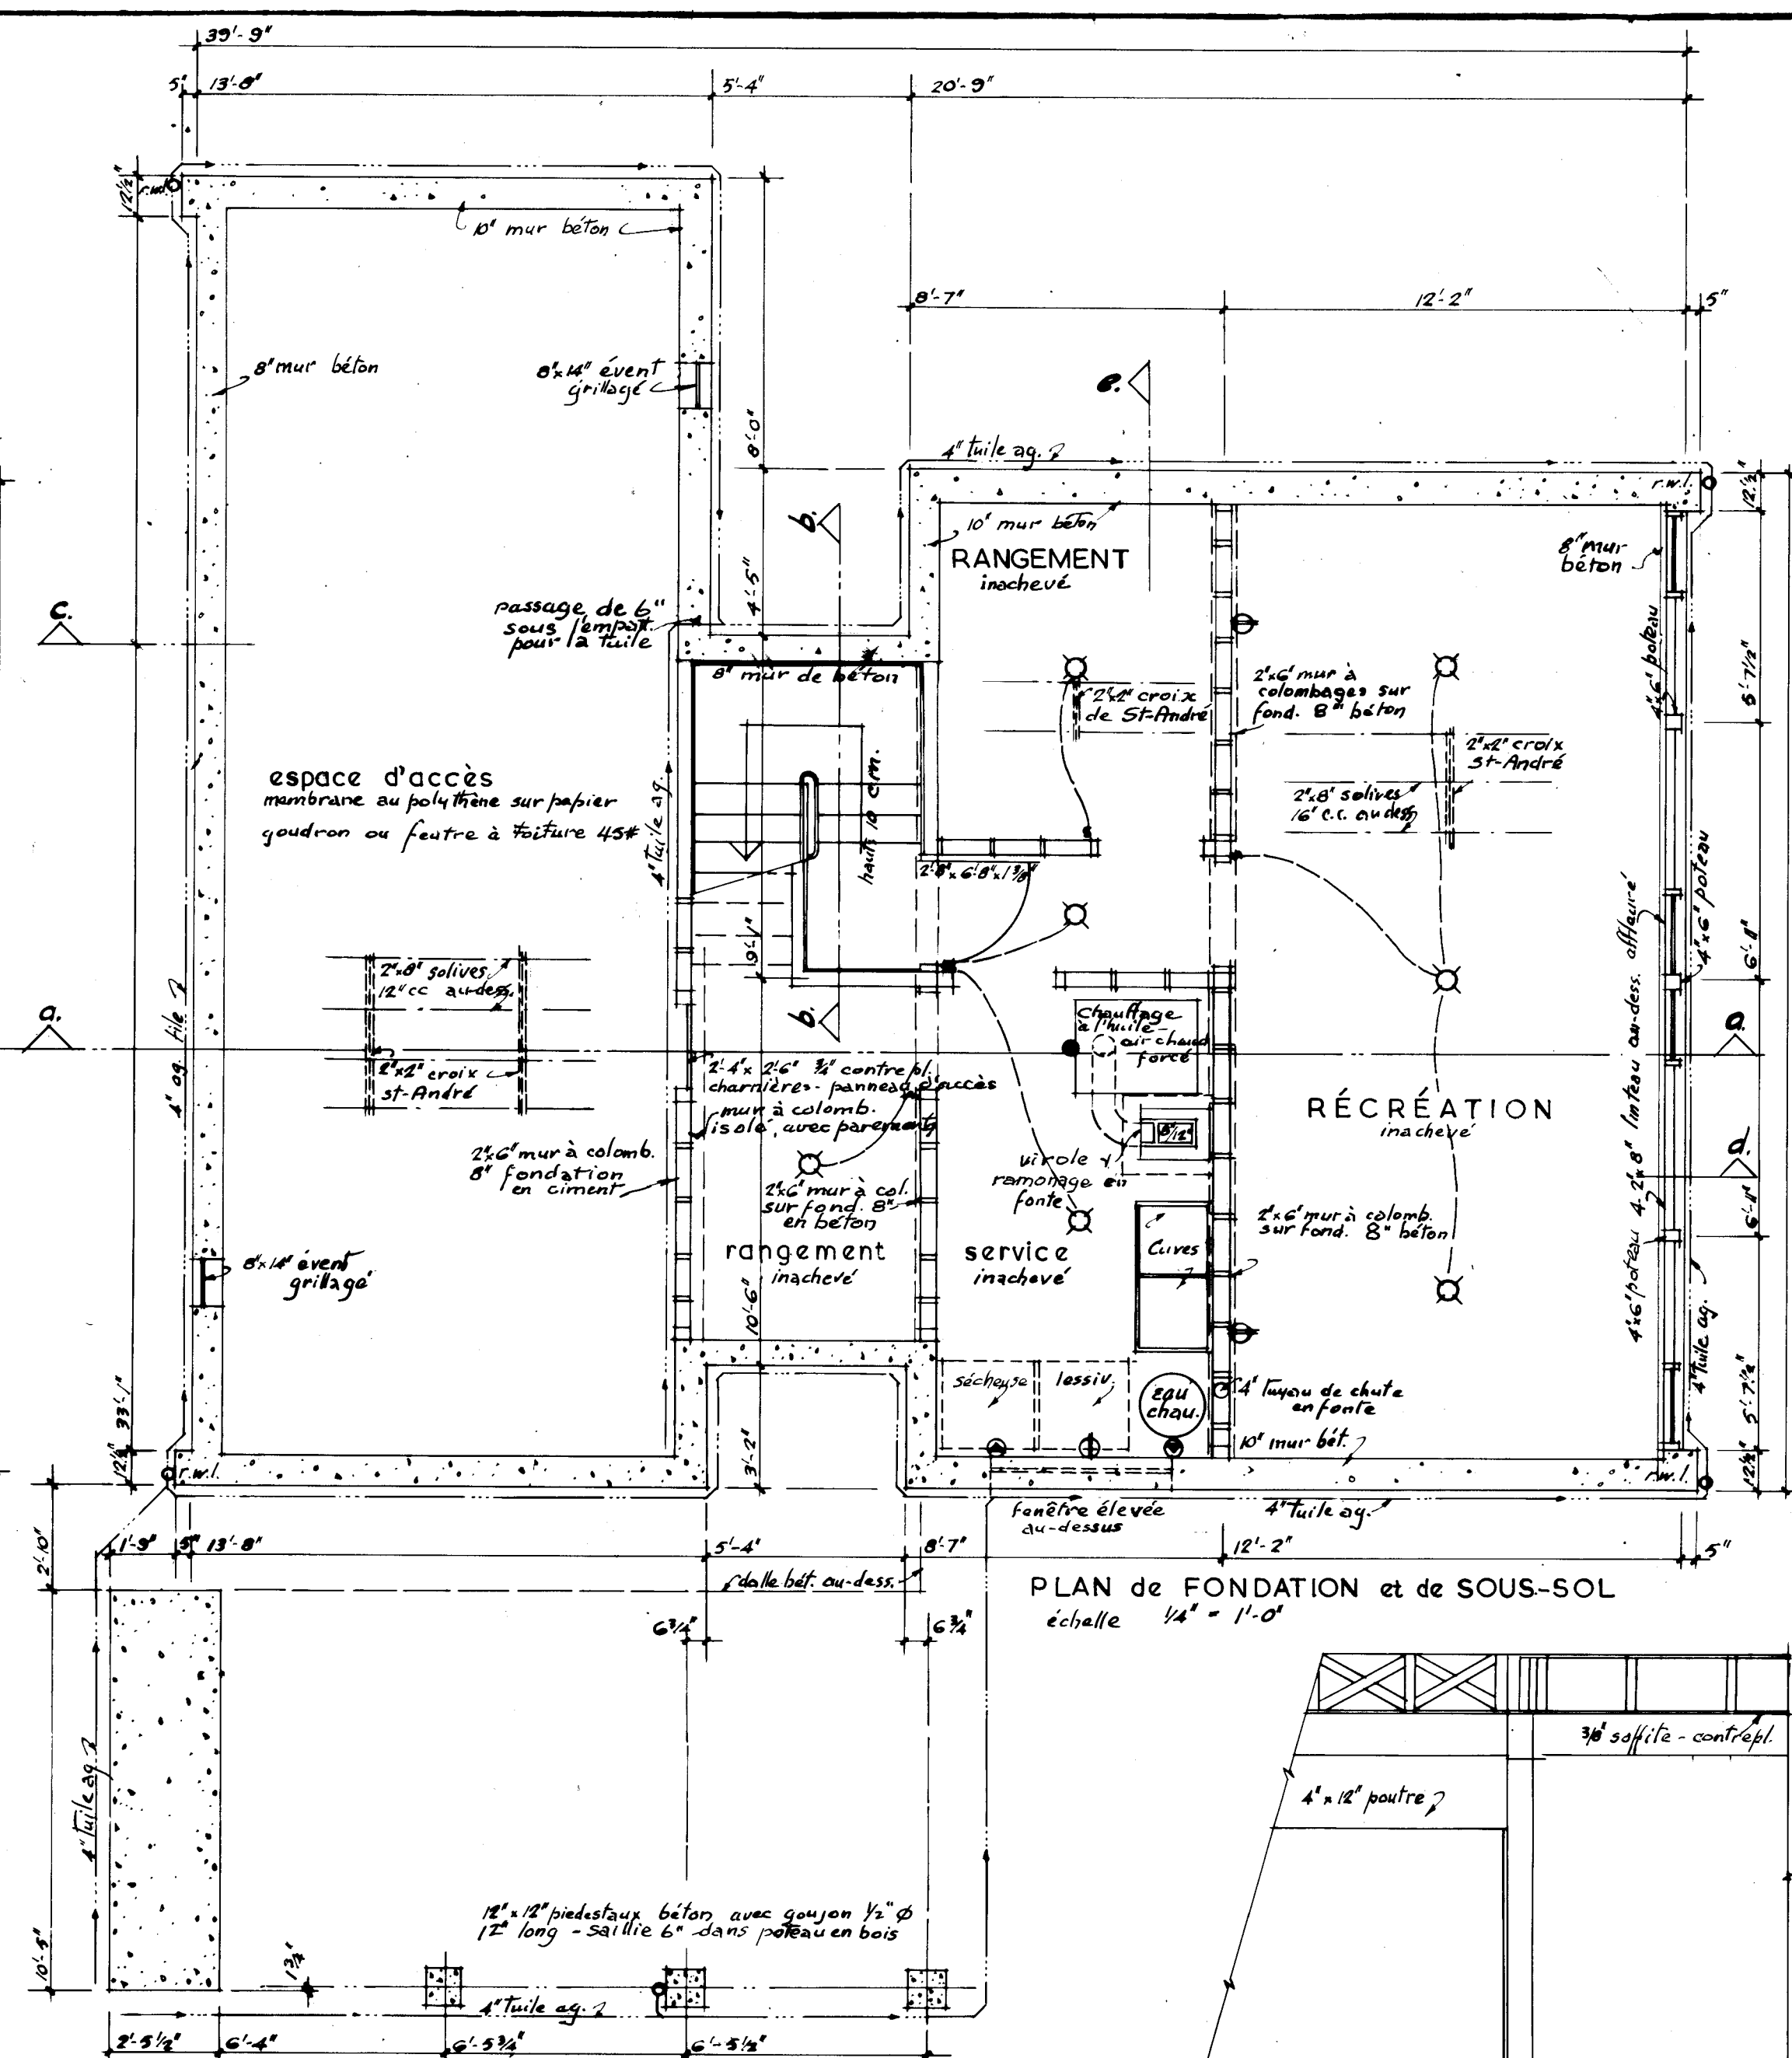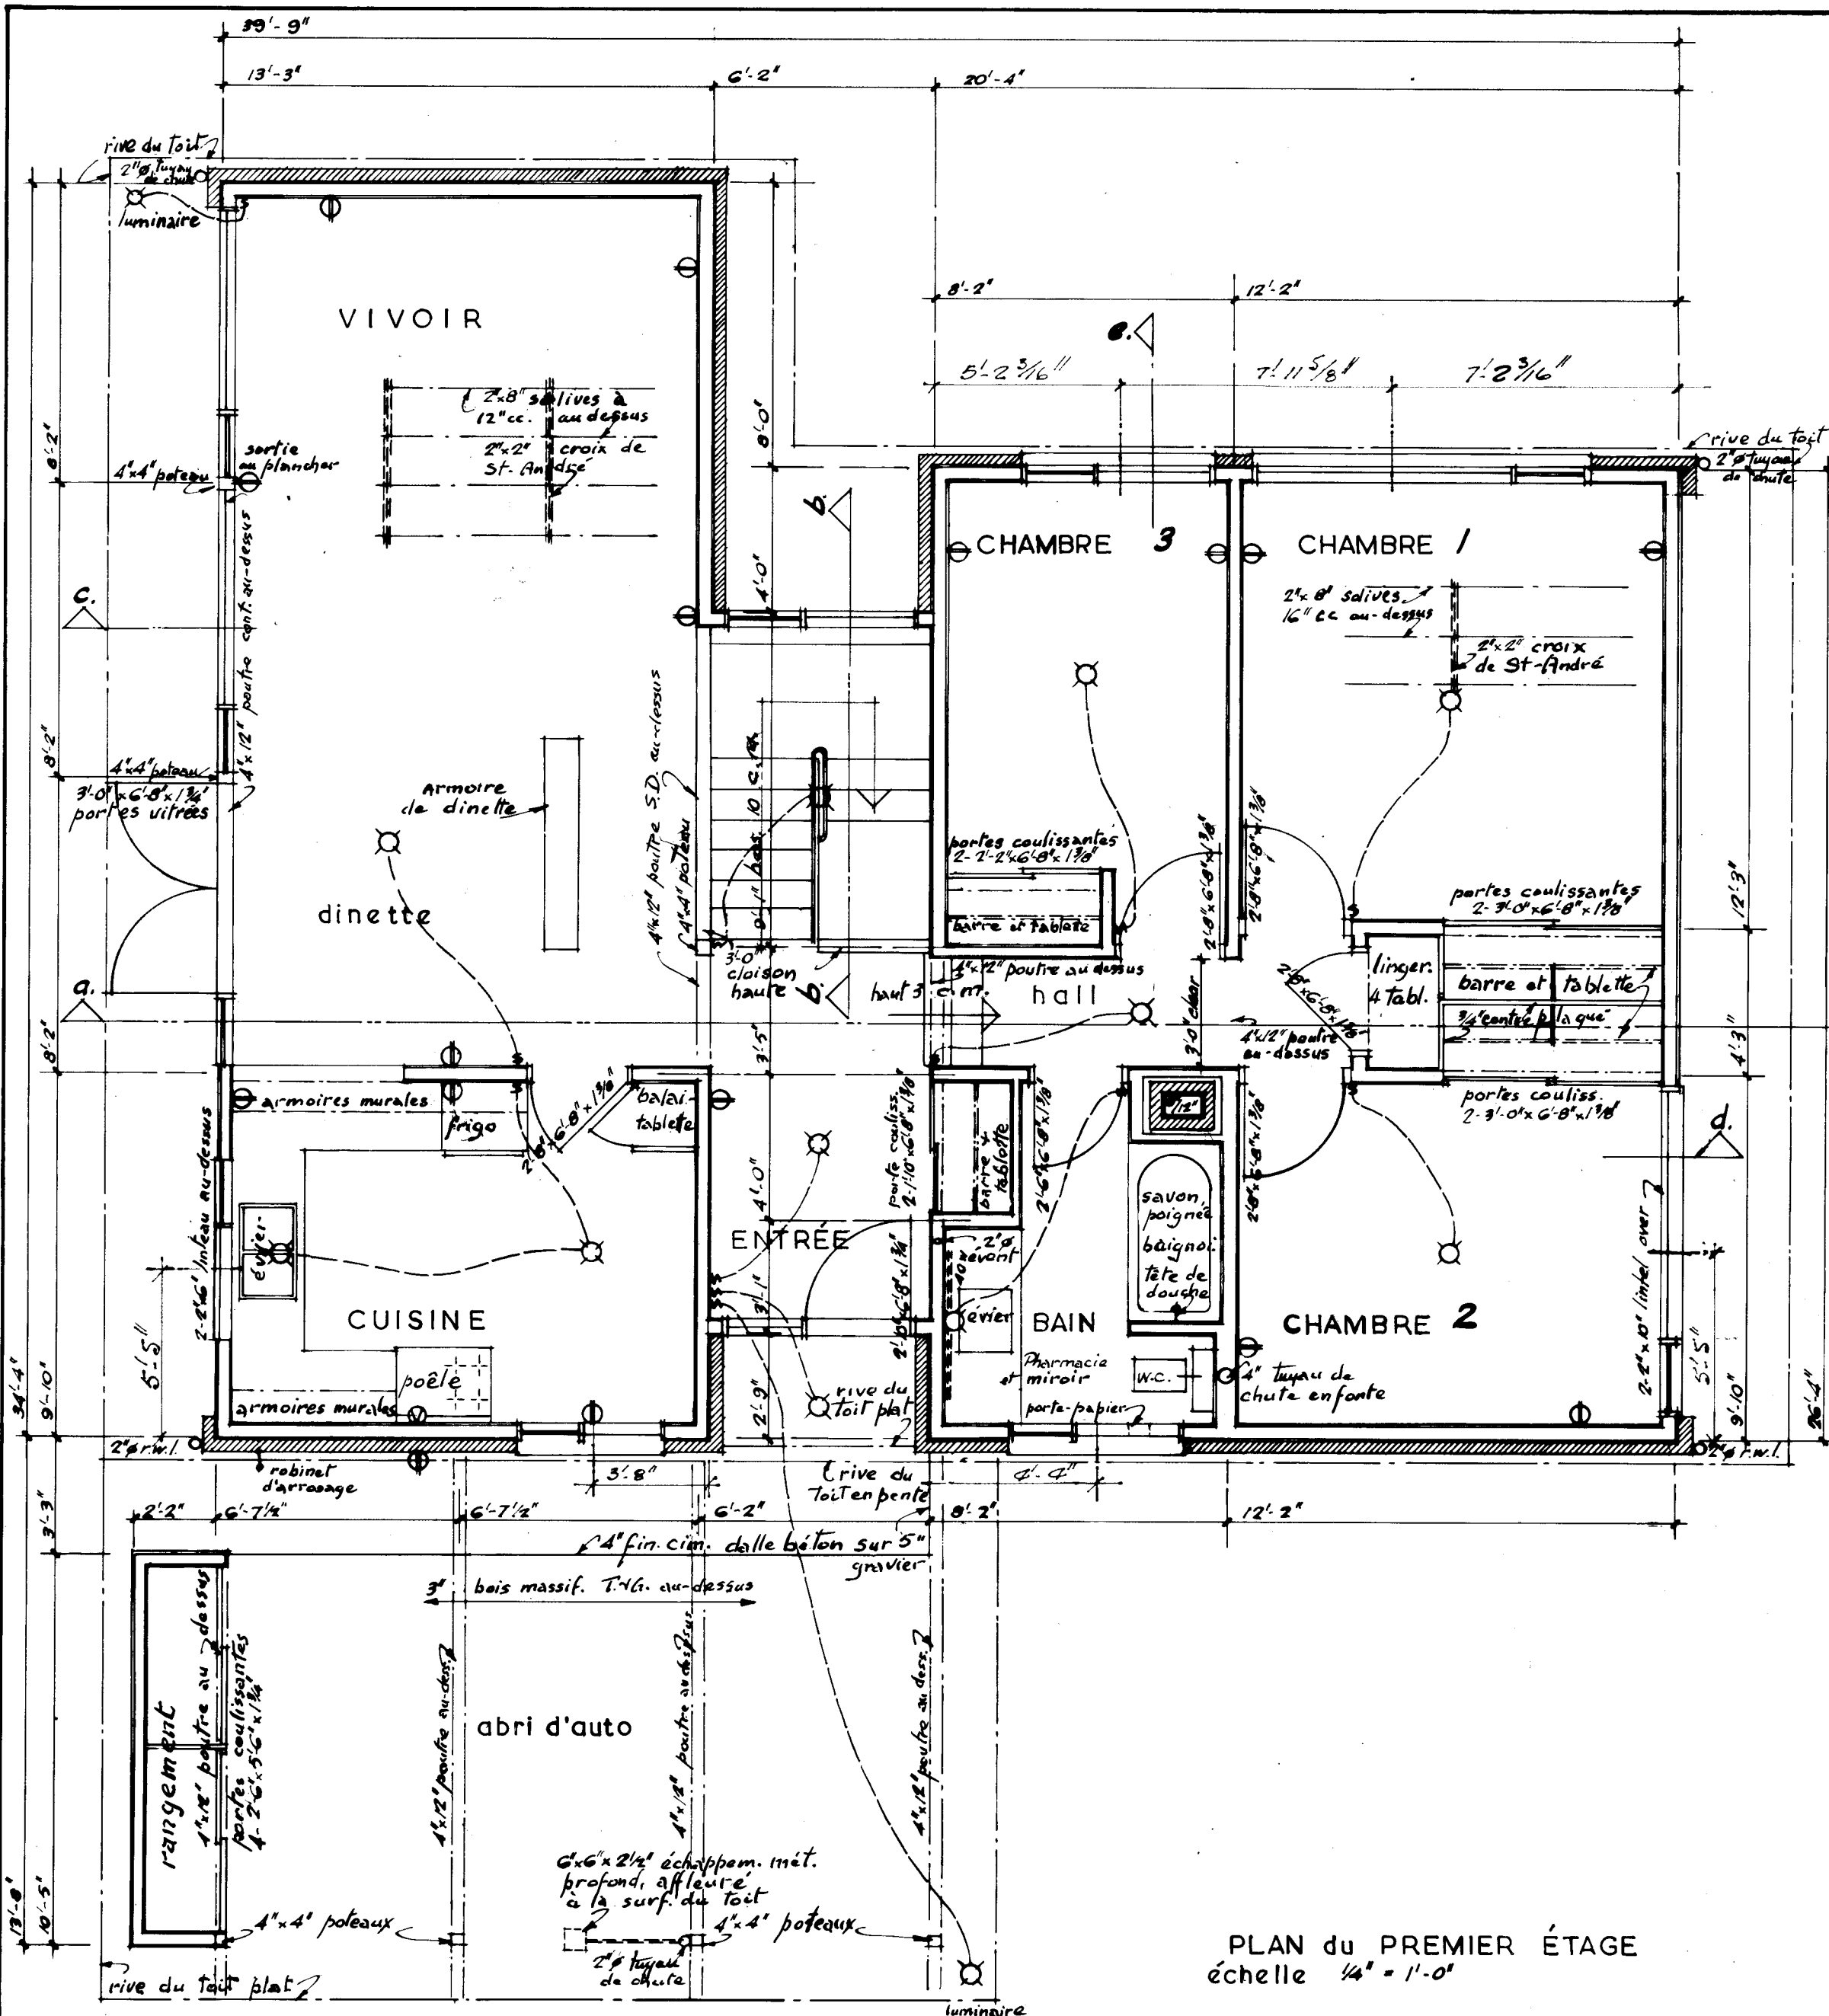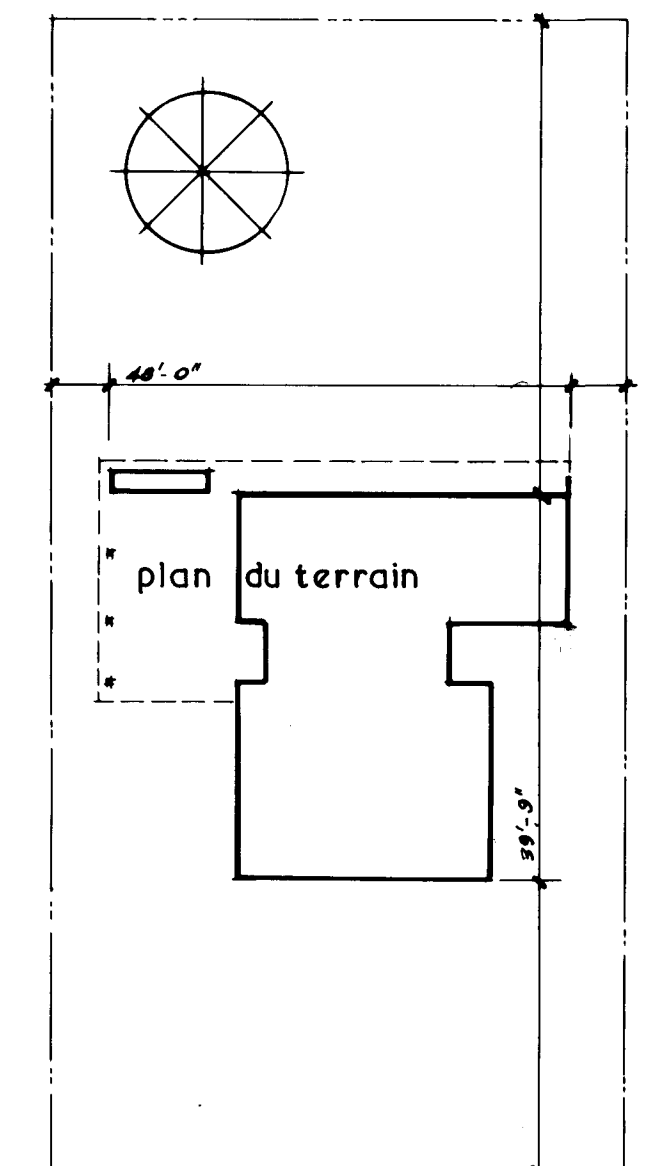[illegible]

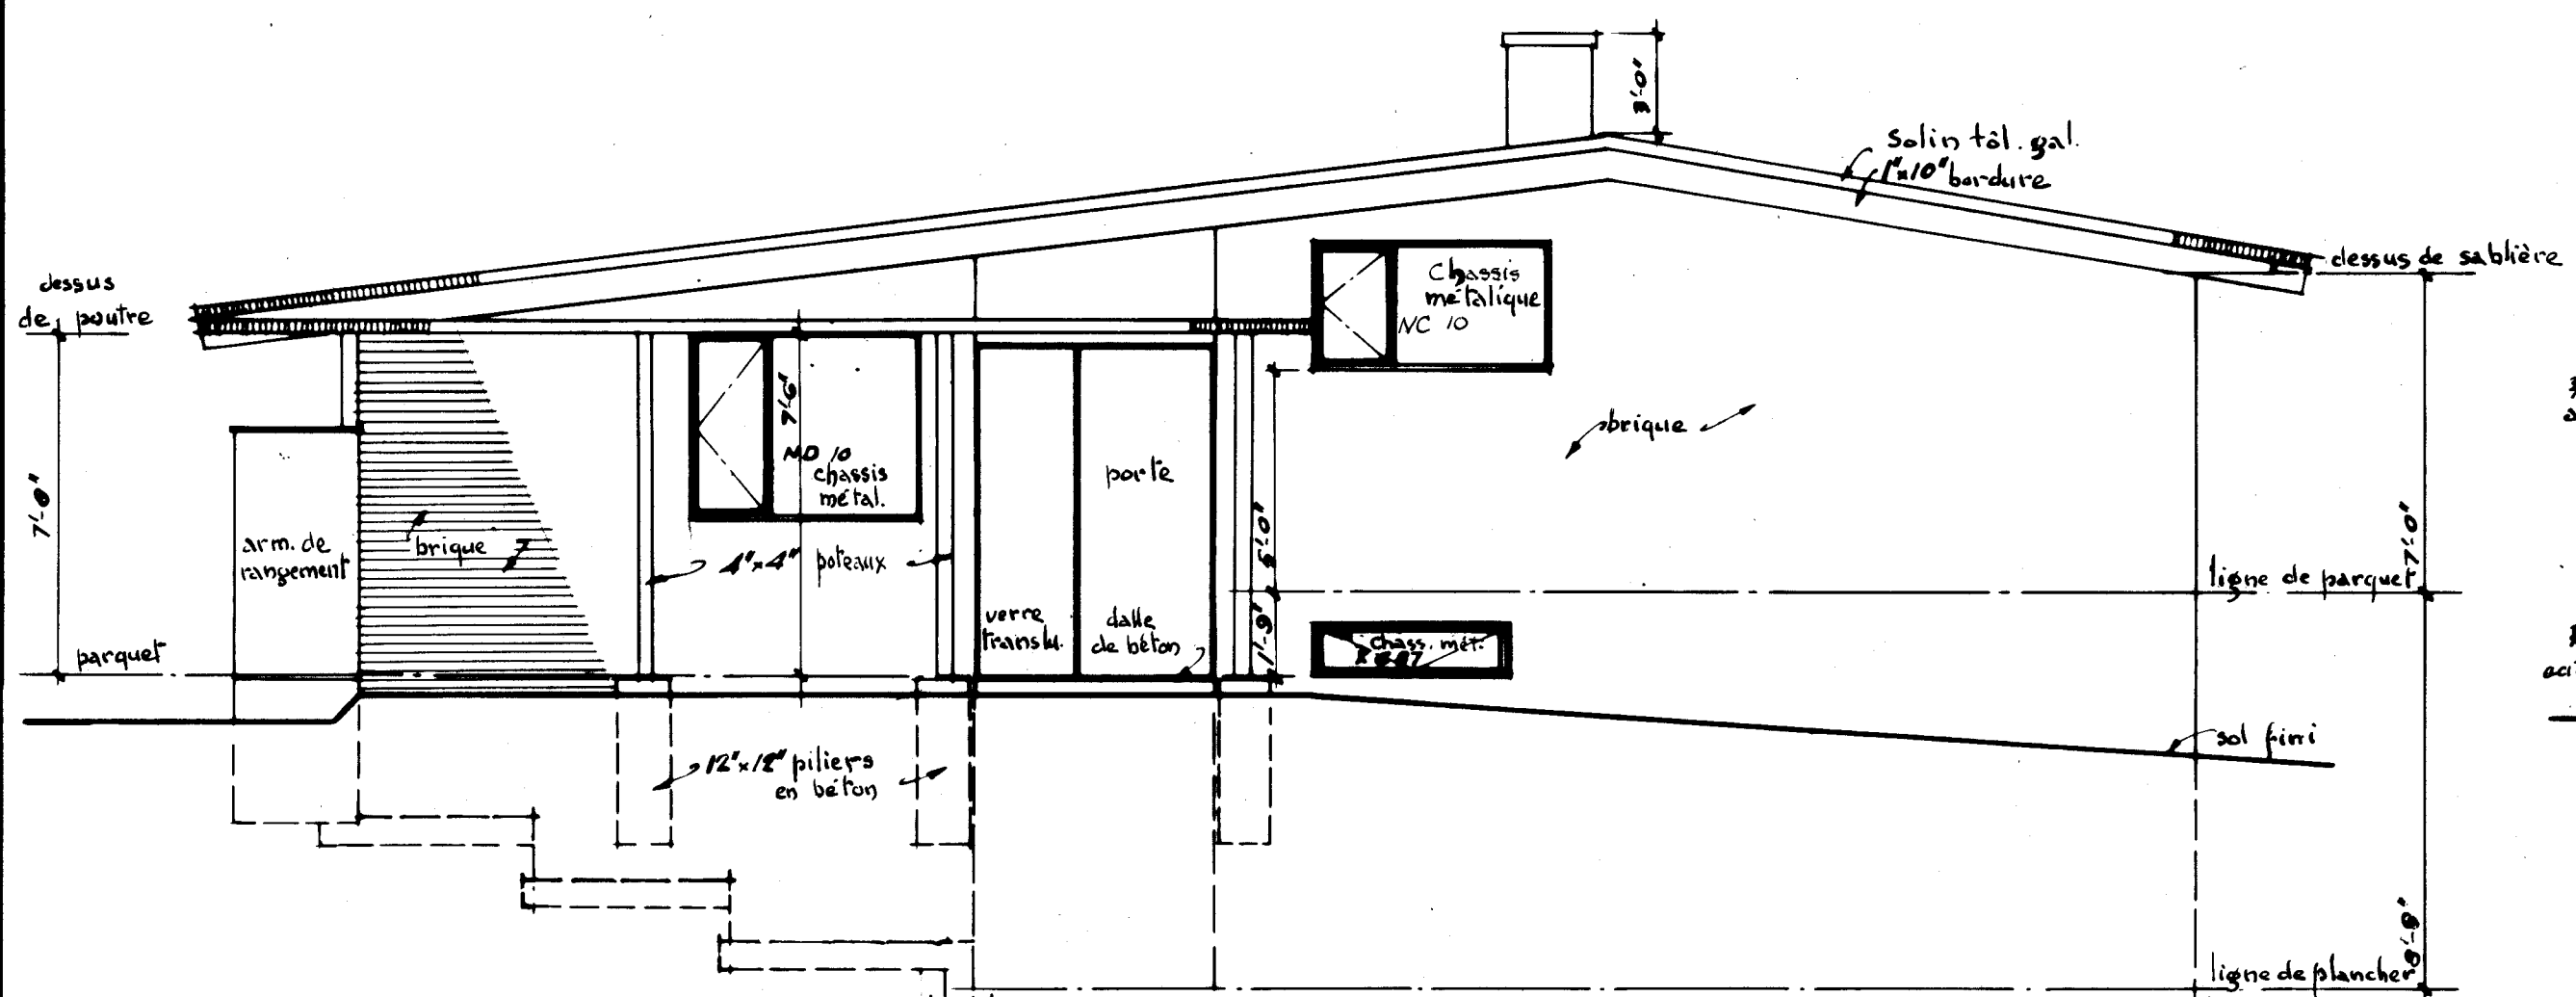


élévation latérale
échelle 1/4" = 1'-0"

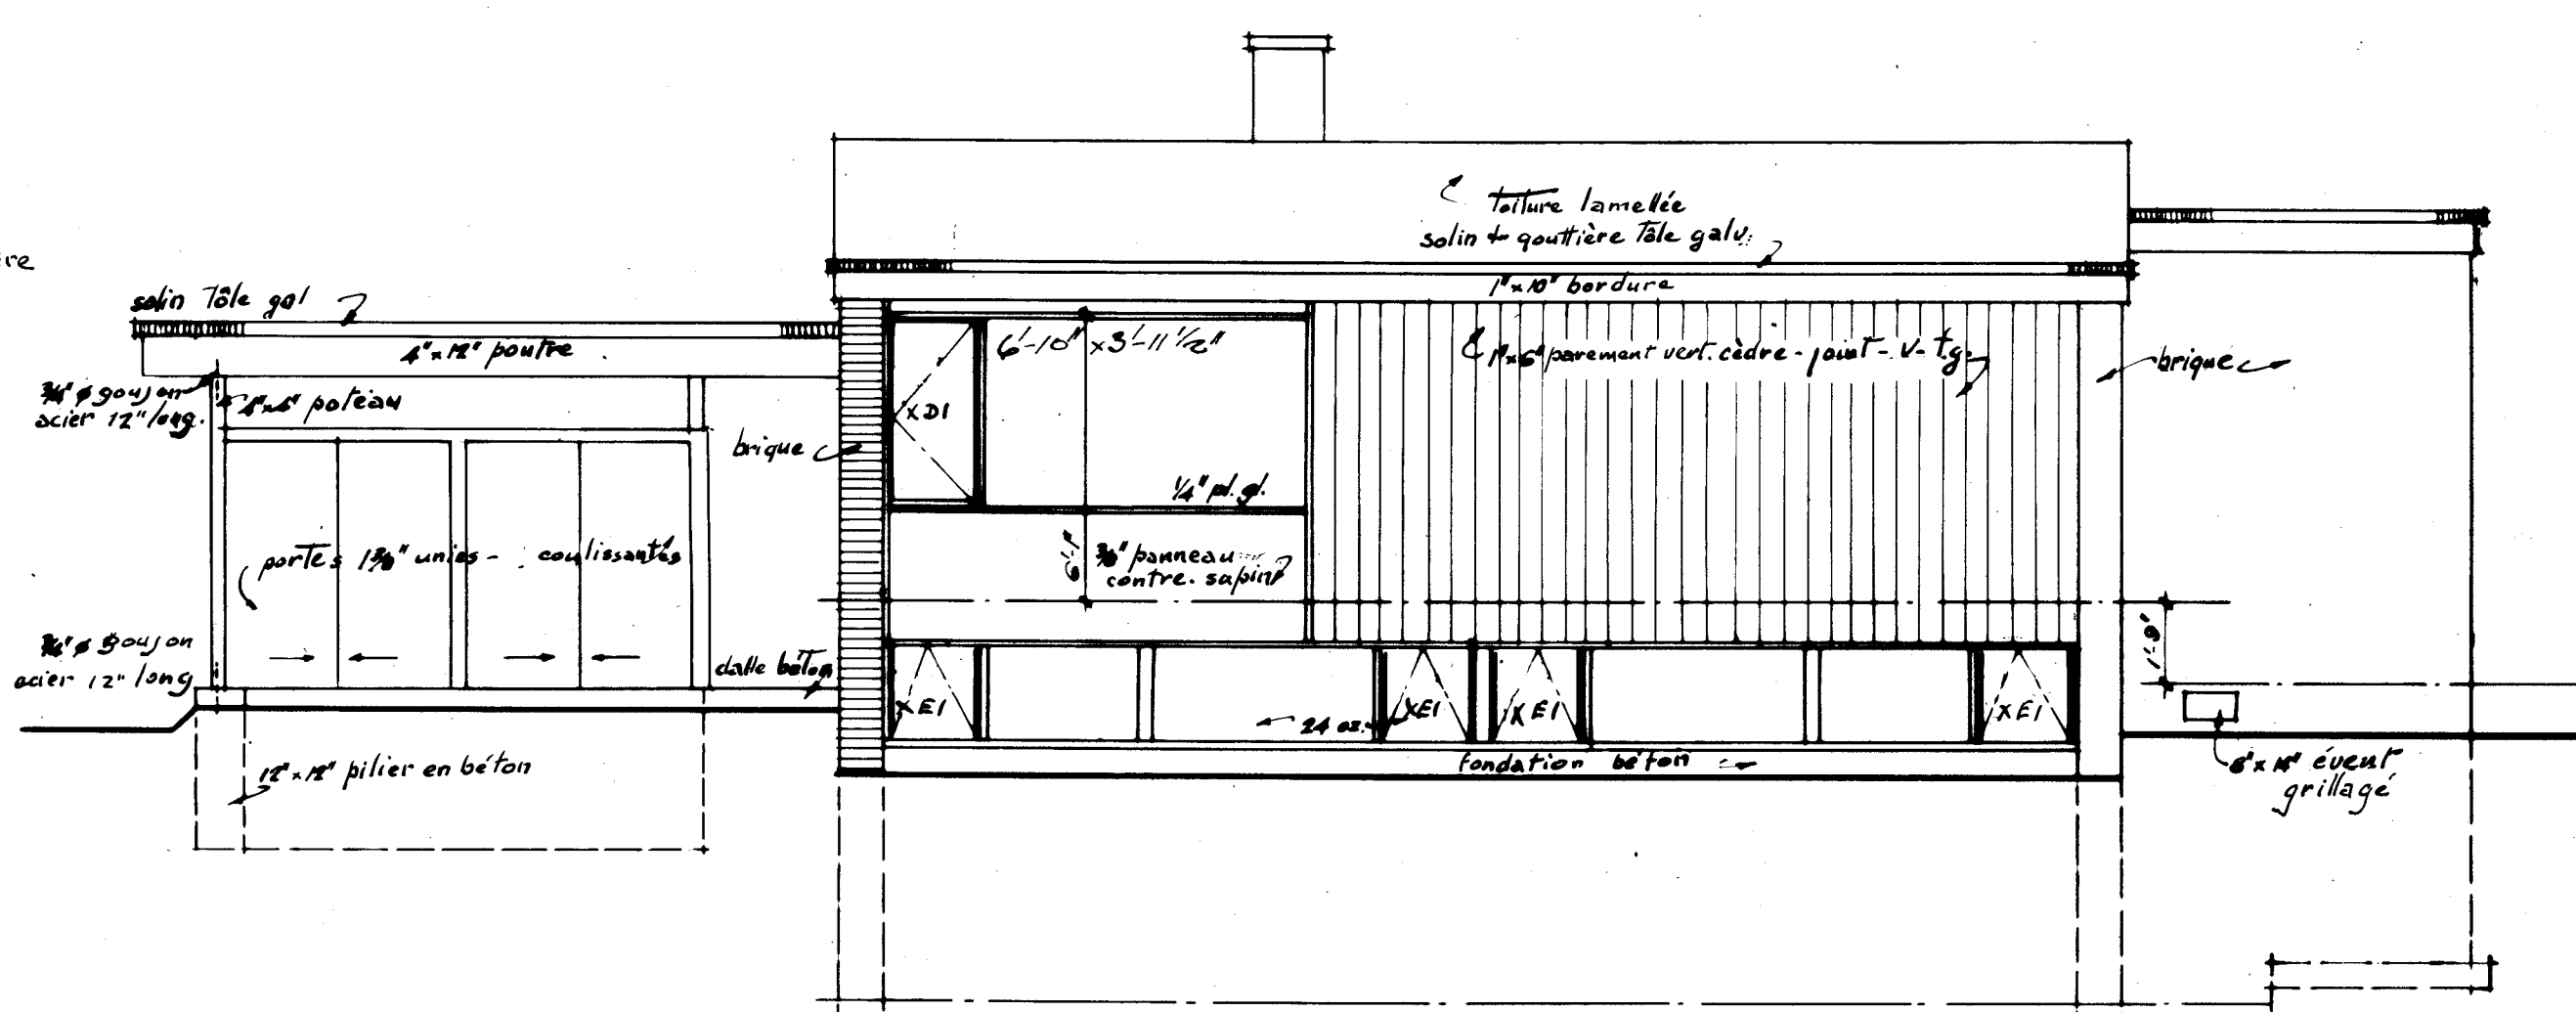


élévation avant
échelle 1/4" = 1'-0"


	largeur	hauteur	description
XE1	2'-0 1/2"	2'-0 3/4"	acier charn. au haut, vers ext.
XD1	2'-0 1/2"	4'-0"	" " sur le côté " "
ND1	1'-0"	4'-0"	" " " " " "
NC10	4'-10 1/2"	3'-0 3/4"	" chass. charn latérale- vers ext.
ND10	4'-10 1/2"	4'-0"	" " " " " "
XC87	4'-0 3/4"	8 1/4"	" charn. au bas, vers int.

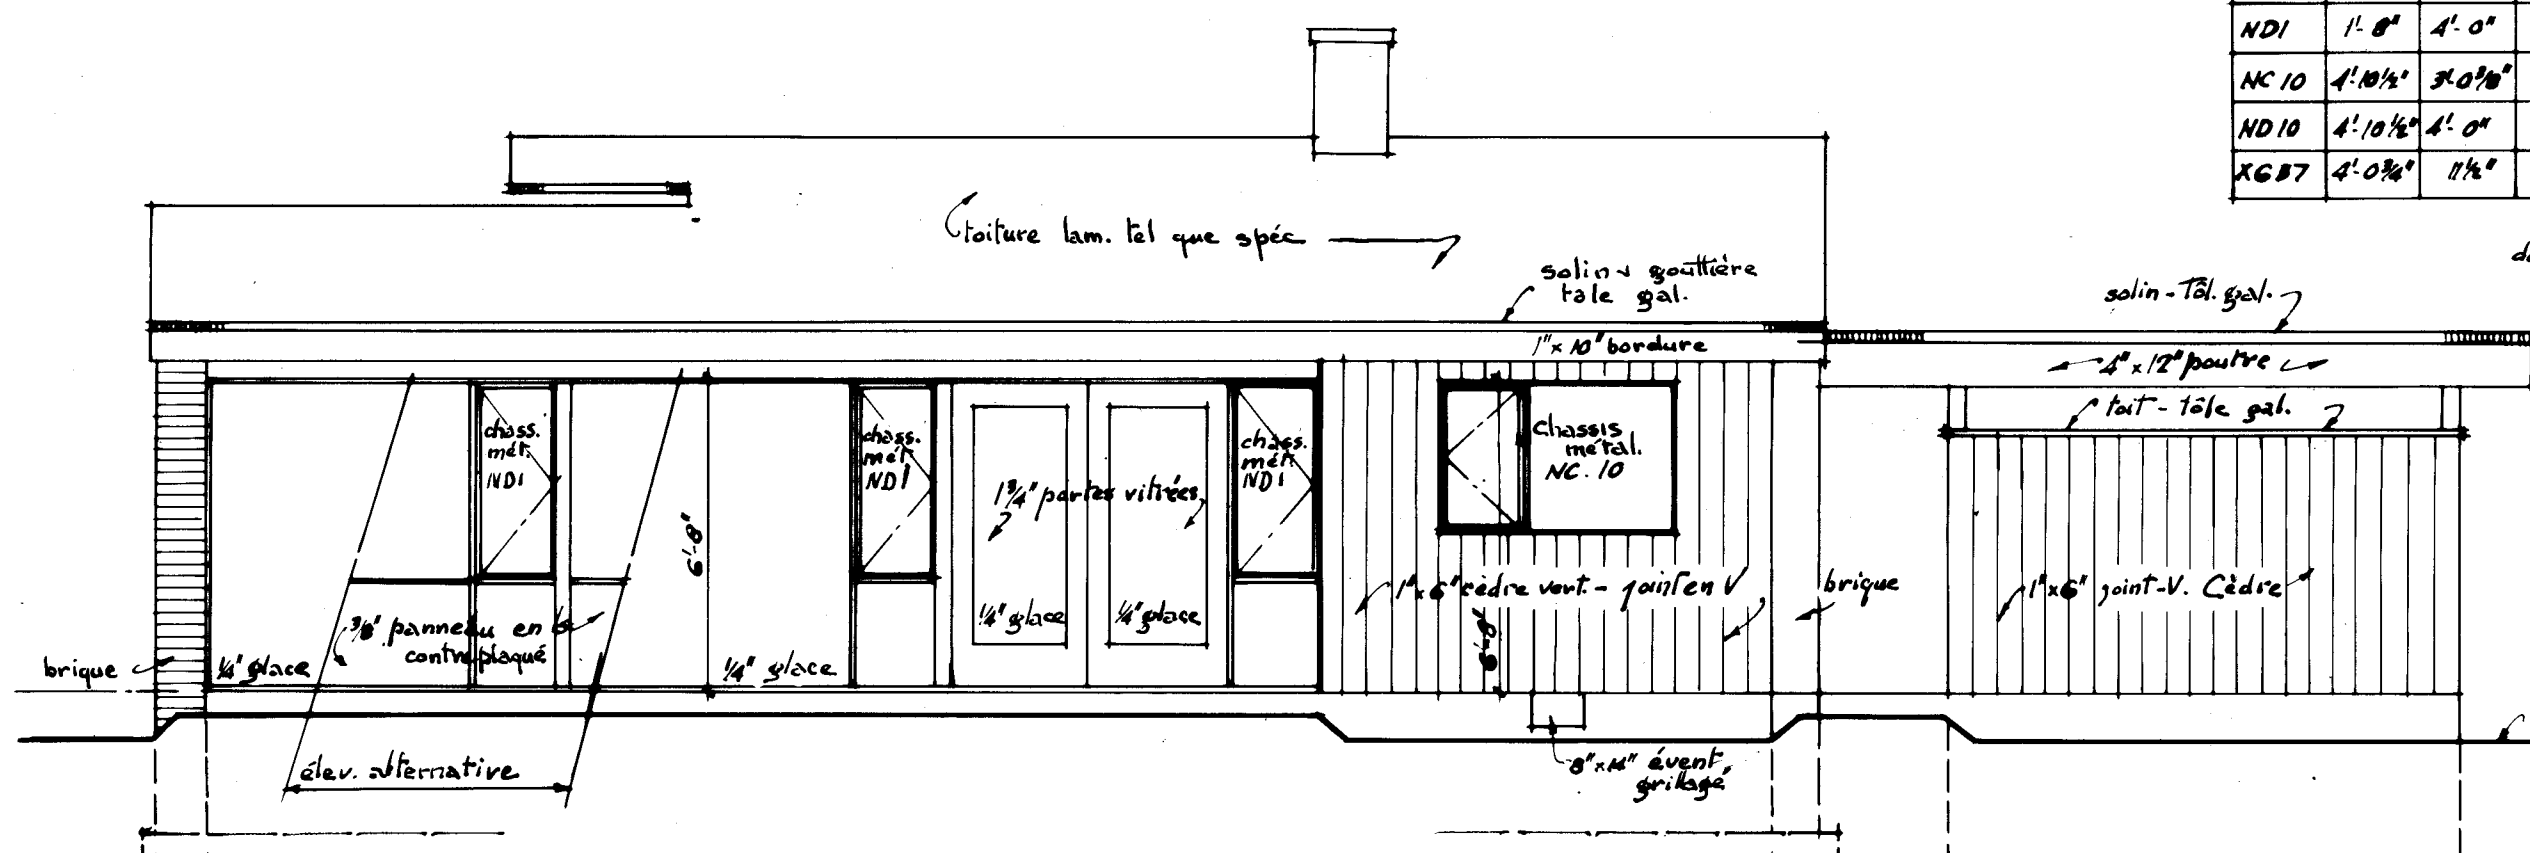

élévation arrière
échelle 1/4" = 1'-0"

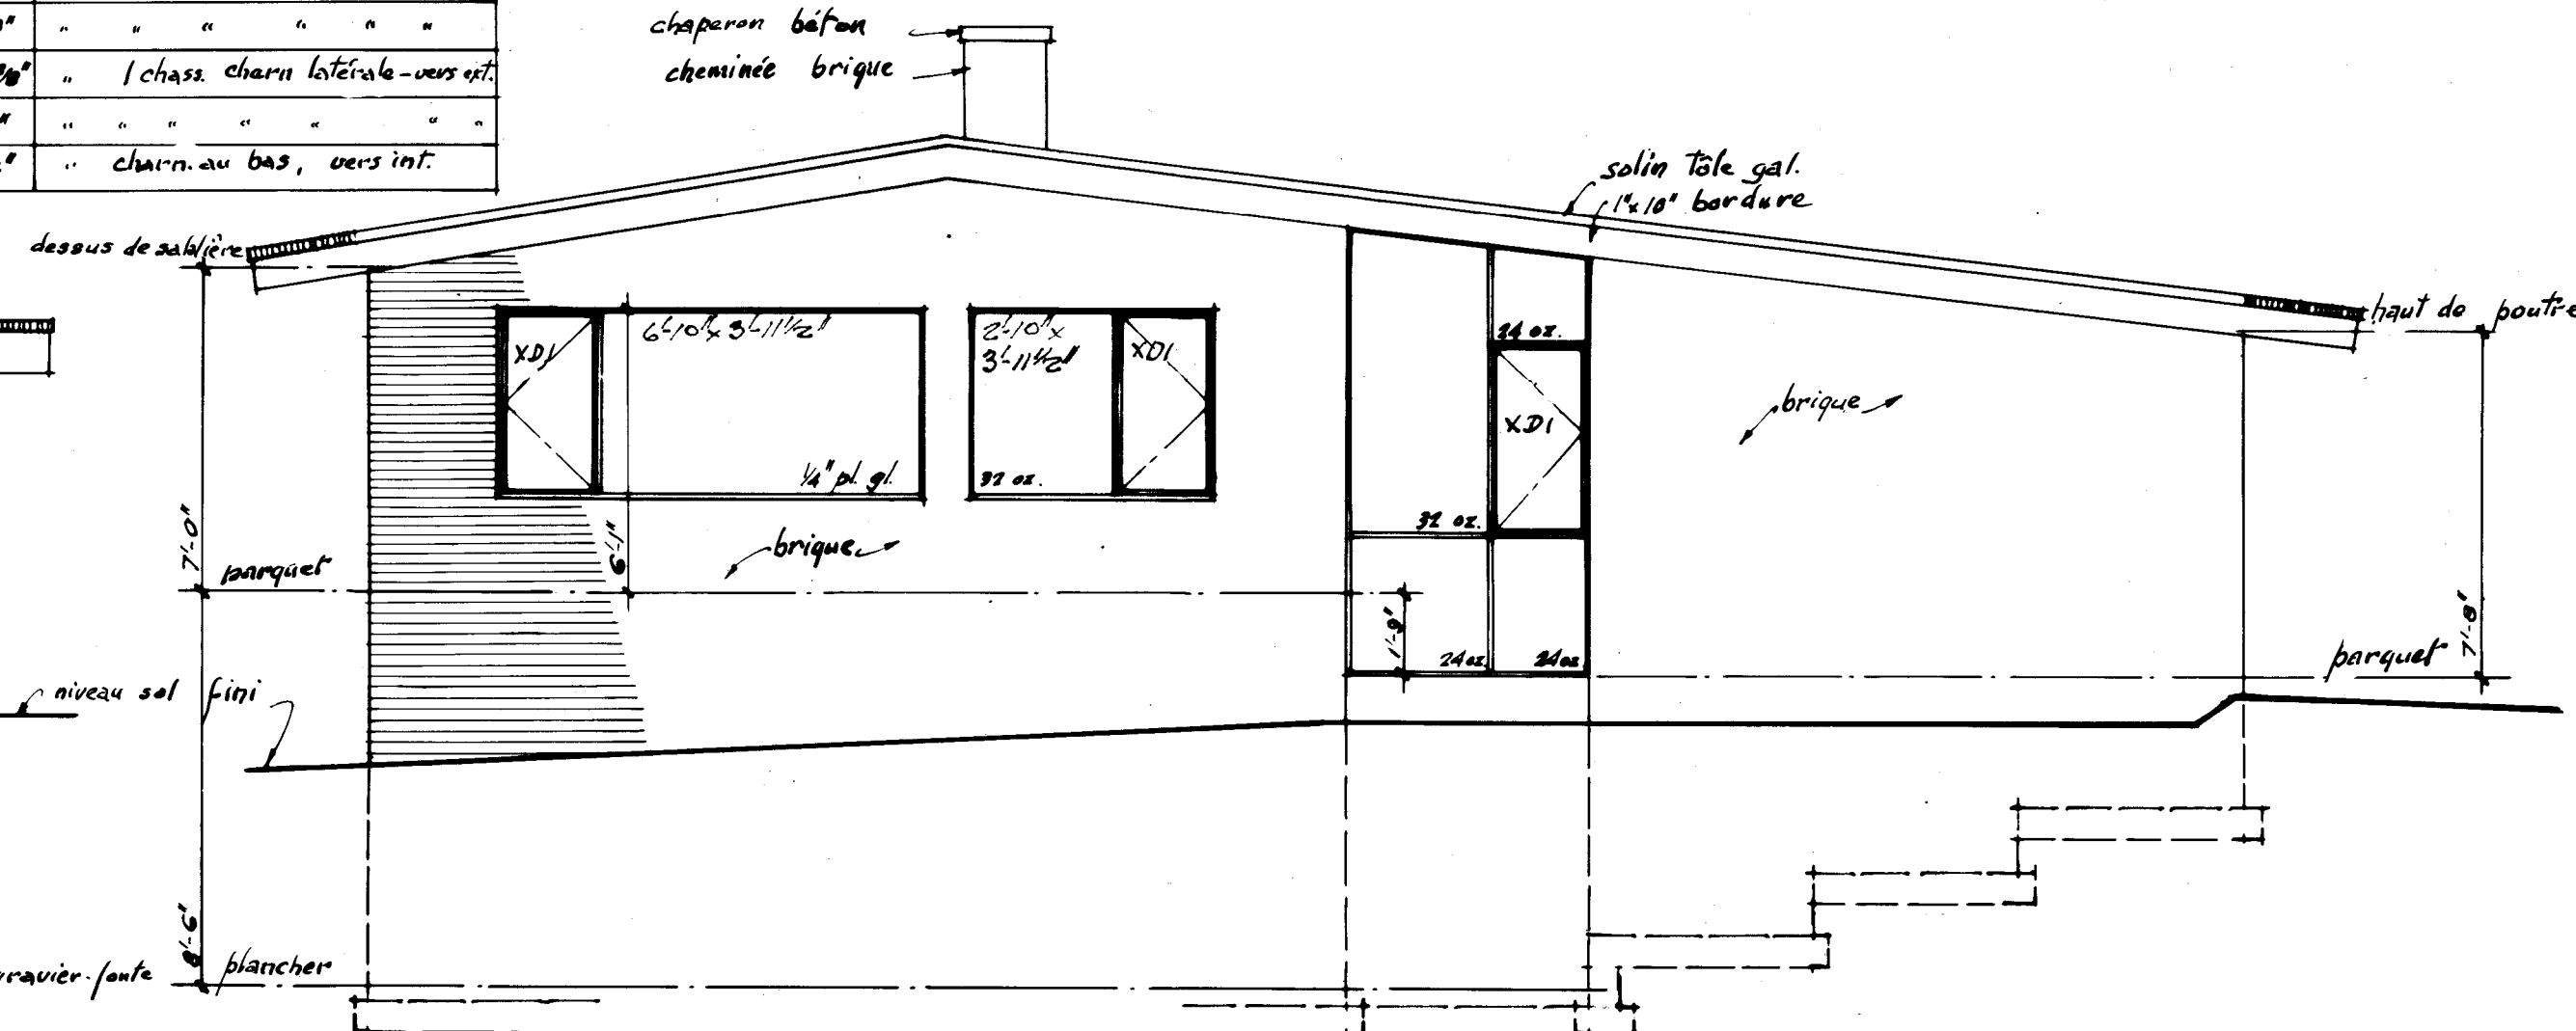


élévation latérale
échelle 1/4" = 1'-0"

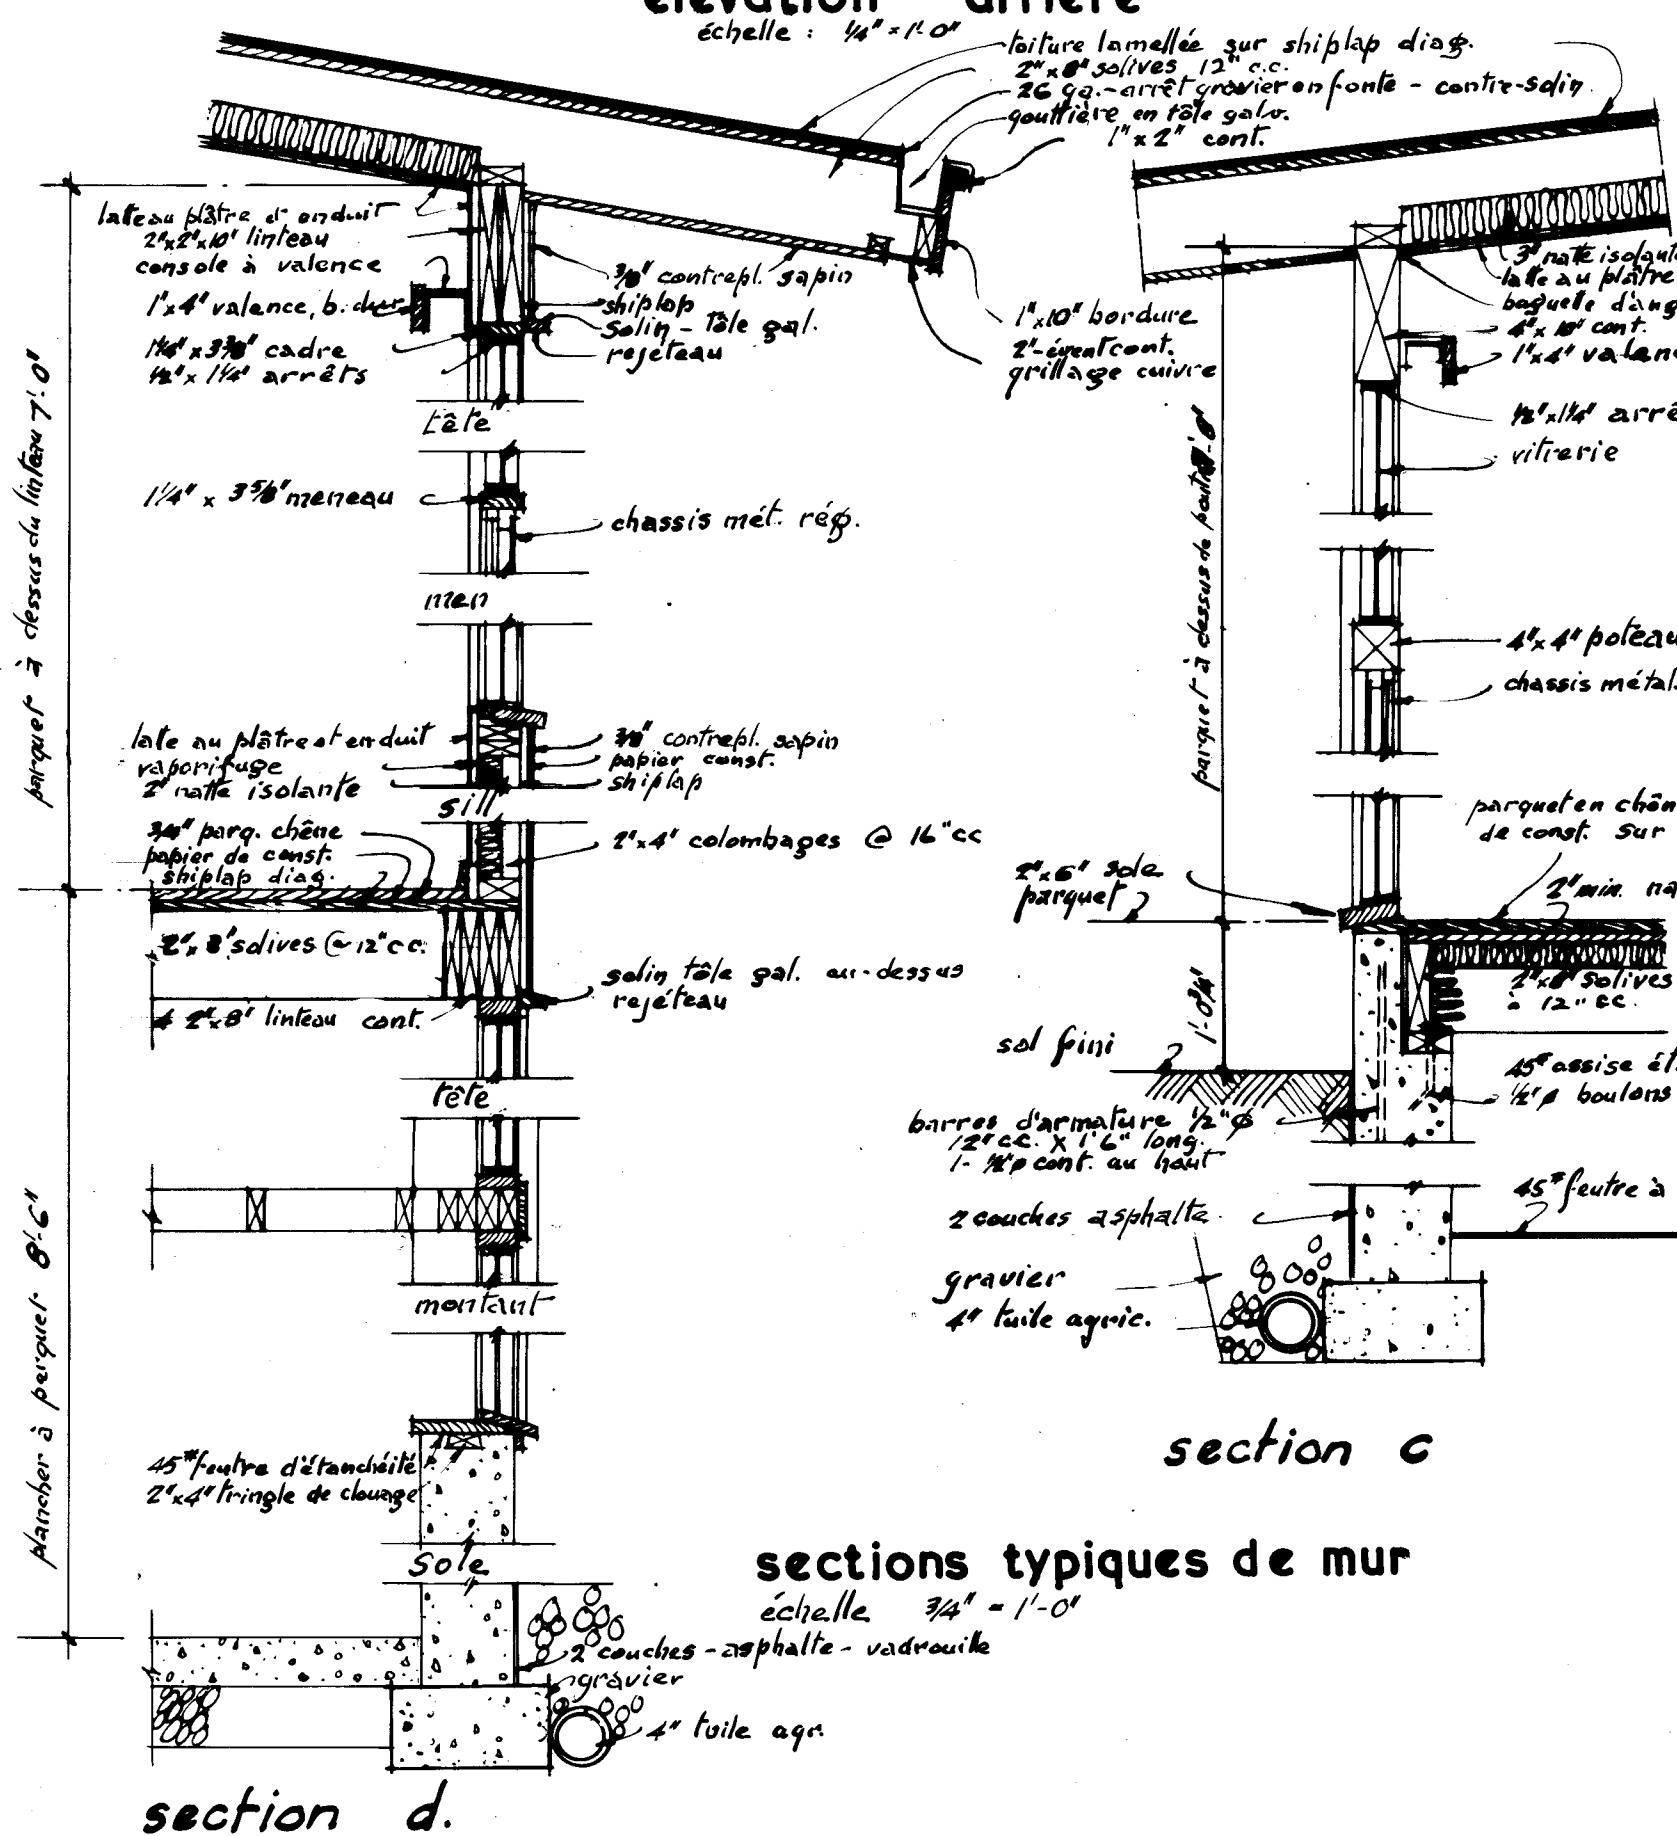

section c

sections typiques de mur
échelle 3/4" = 1'-0"

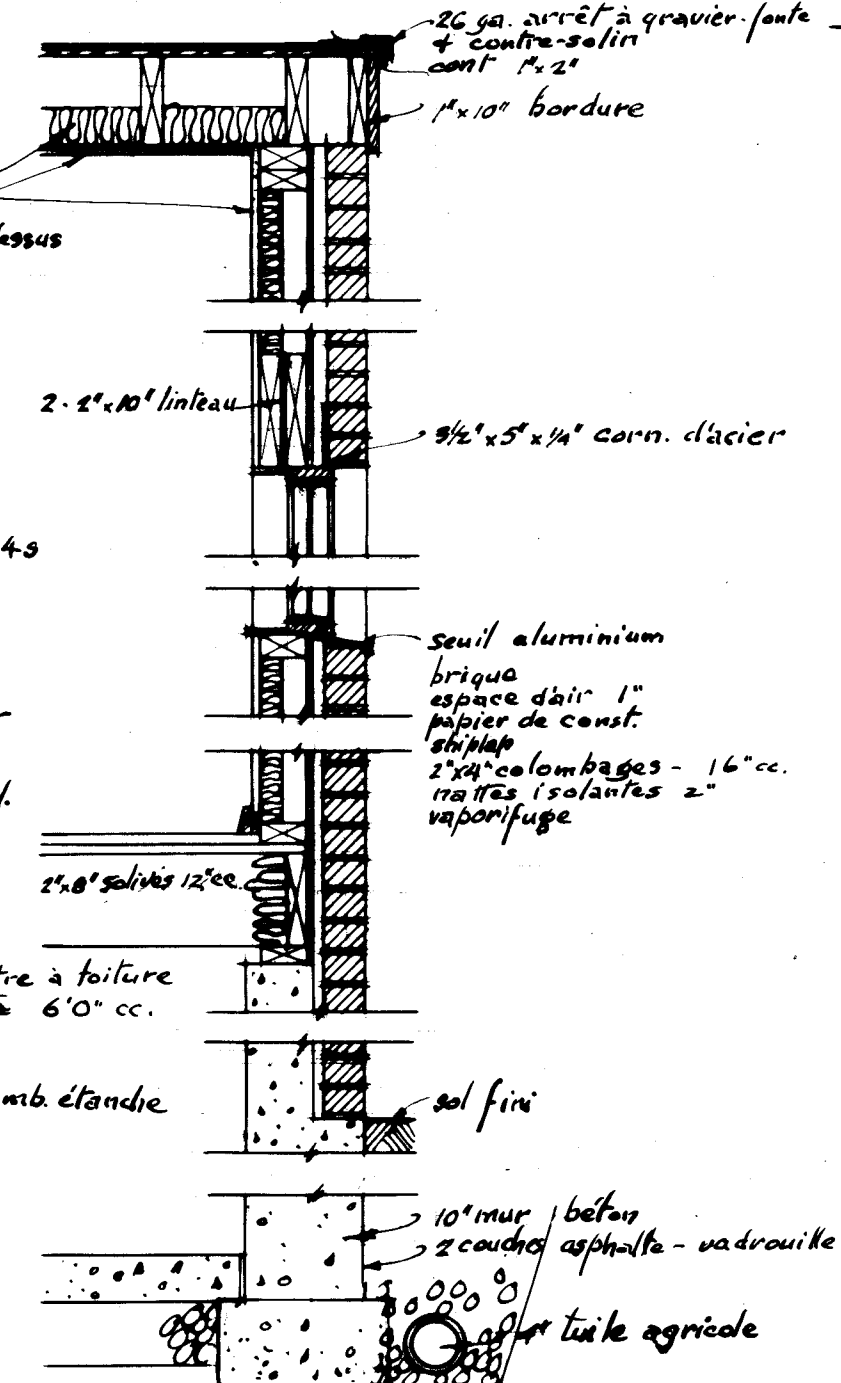

section e

DATE	26 MAY 1959	DESIGN NO.	764	SHEET NO.	2 of 2
ARCHITECT	D.H. MILLER				
CENTRAL MORTGAGE AND HOUSING CORPORATION					