



Archived Content

Information identified as archived is provided for reference, research or recordkeeping purposes. It is not subject to the Government of Canada Web Standards and has not been altered or updated since it was archived. Some of this archived content is available only in one official language. Translation by CMHC can be requested and will be provided if demand is sufficient.

Contenu archivé

Le contenu identifié comme archivé est fourni à des fins de référence, de recherche ou de tenue des dossiers; il n'est pas assujéti aux normes Web du gouvernement du Canada. Aucune modification ou mise à jour n'y a été apportée depuis son archivage. Une partie du contenu archivé n'existe que dans une seule des langues officielles. La SCHL en fera la traduction dans l'autre langue officielle si la demande est suffisante.

COMPETITION SERIES

Project #: 765 F Number of Sheets: 2
Architect: Dennis and Freda O'Connor,
1959

Number of Storeys: 1½, Side Split Level--no car accommodation
Single detached

Number of Bedrooms: 3

Fireplace? no,

Basement: -Partial--some full basement areas, some crawlspace
-Laundry, den, playroom

Cladding:

Primary: Stucco

-

Secondary: Cedar siding--vertical

-Accent panels

Other: Facebrick on chimney

Roof:

Materials: Bituminous composition roof,

Shape: Gable

Special Features: Patio--protected on 2 or more sides

-Rear, off living room; front, at entrance

N/A






-

N/A




-

N/A

-

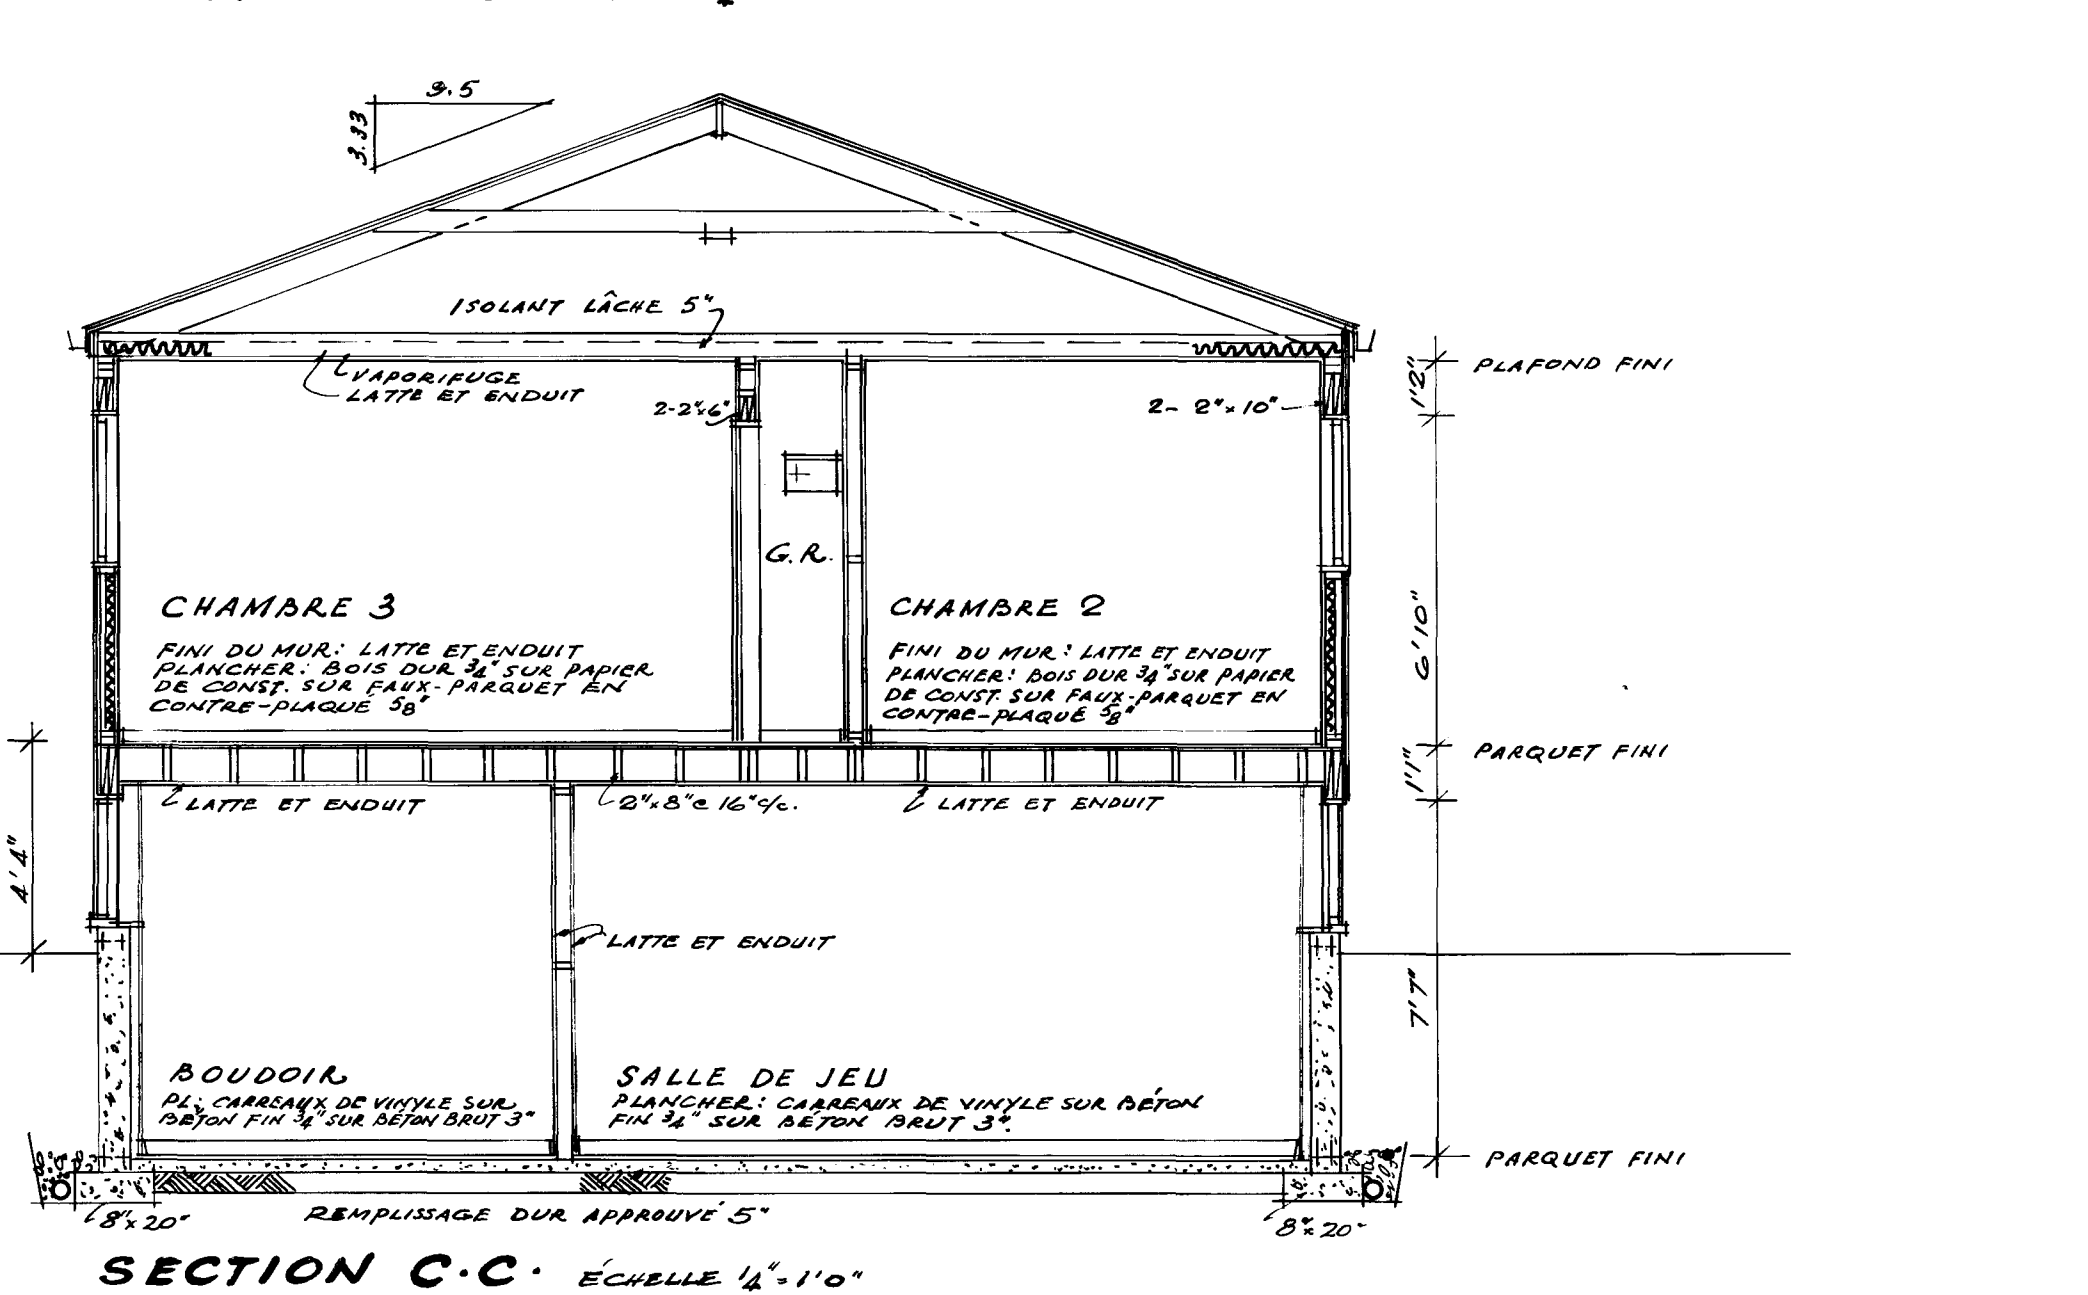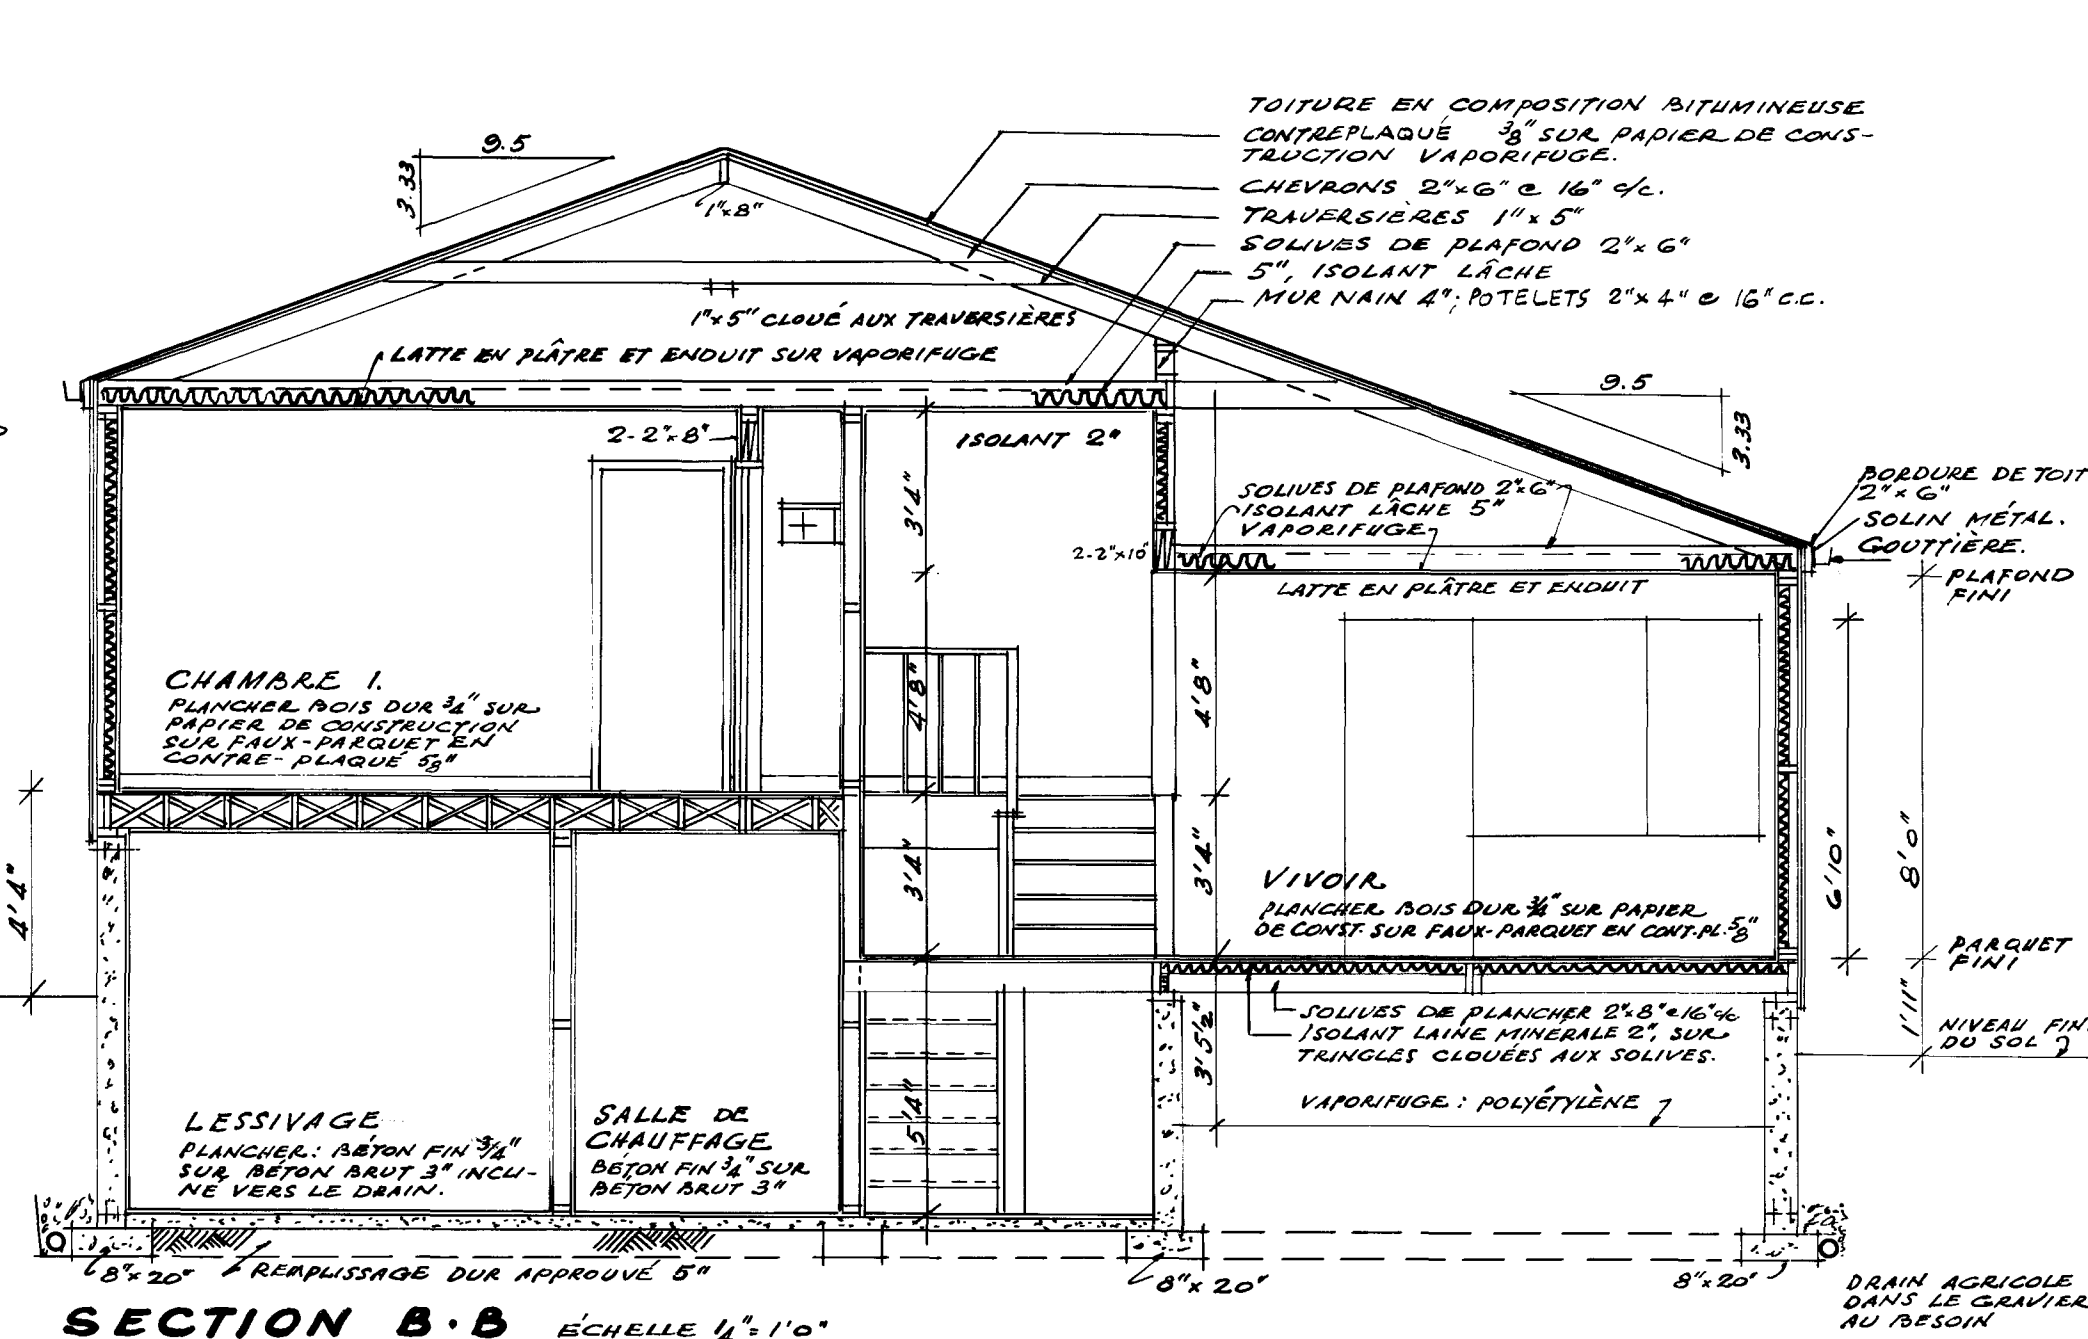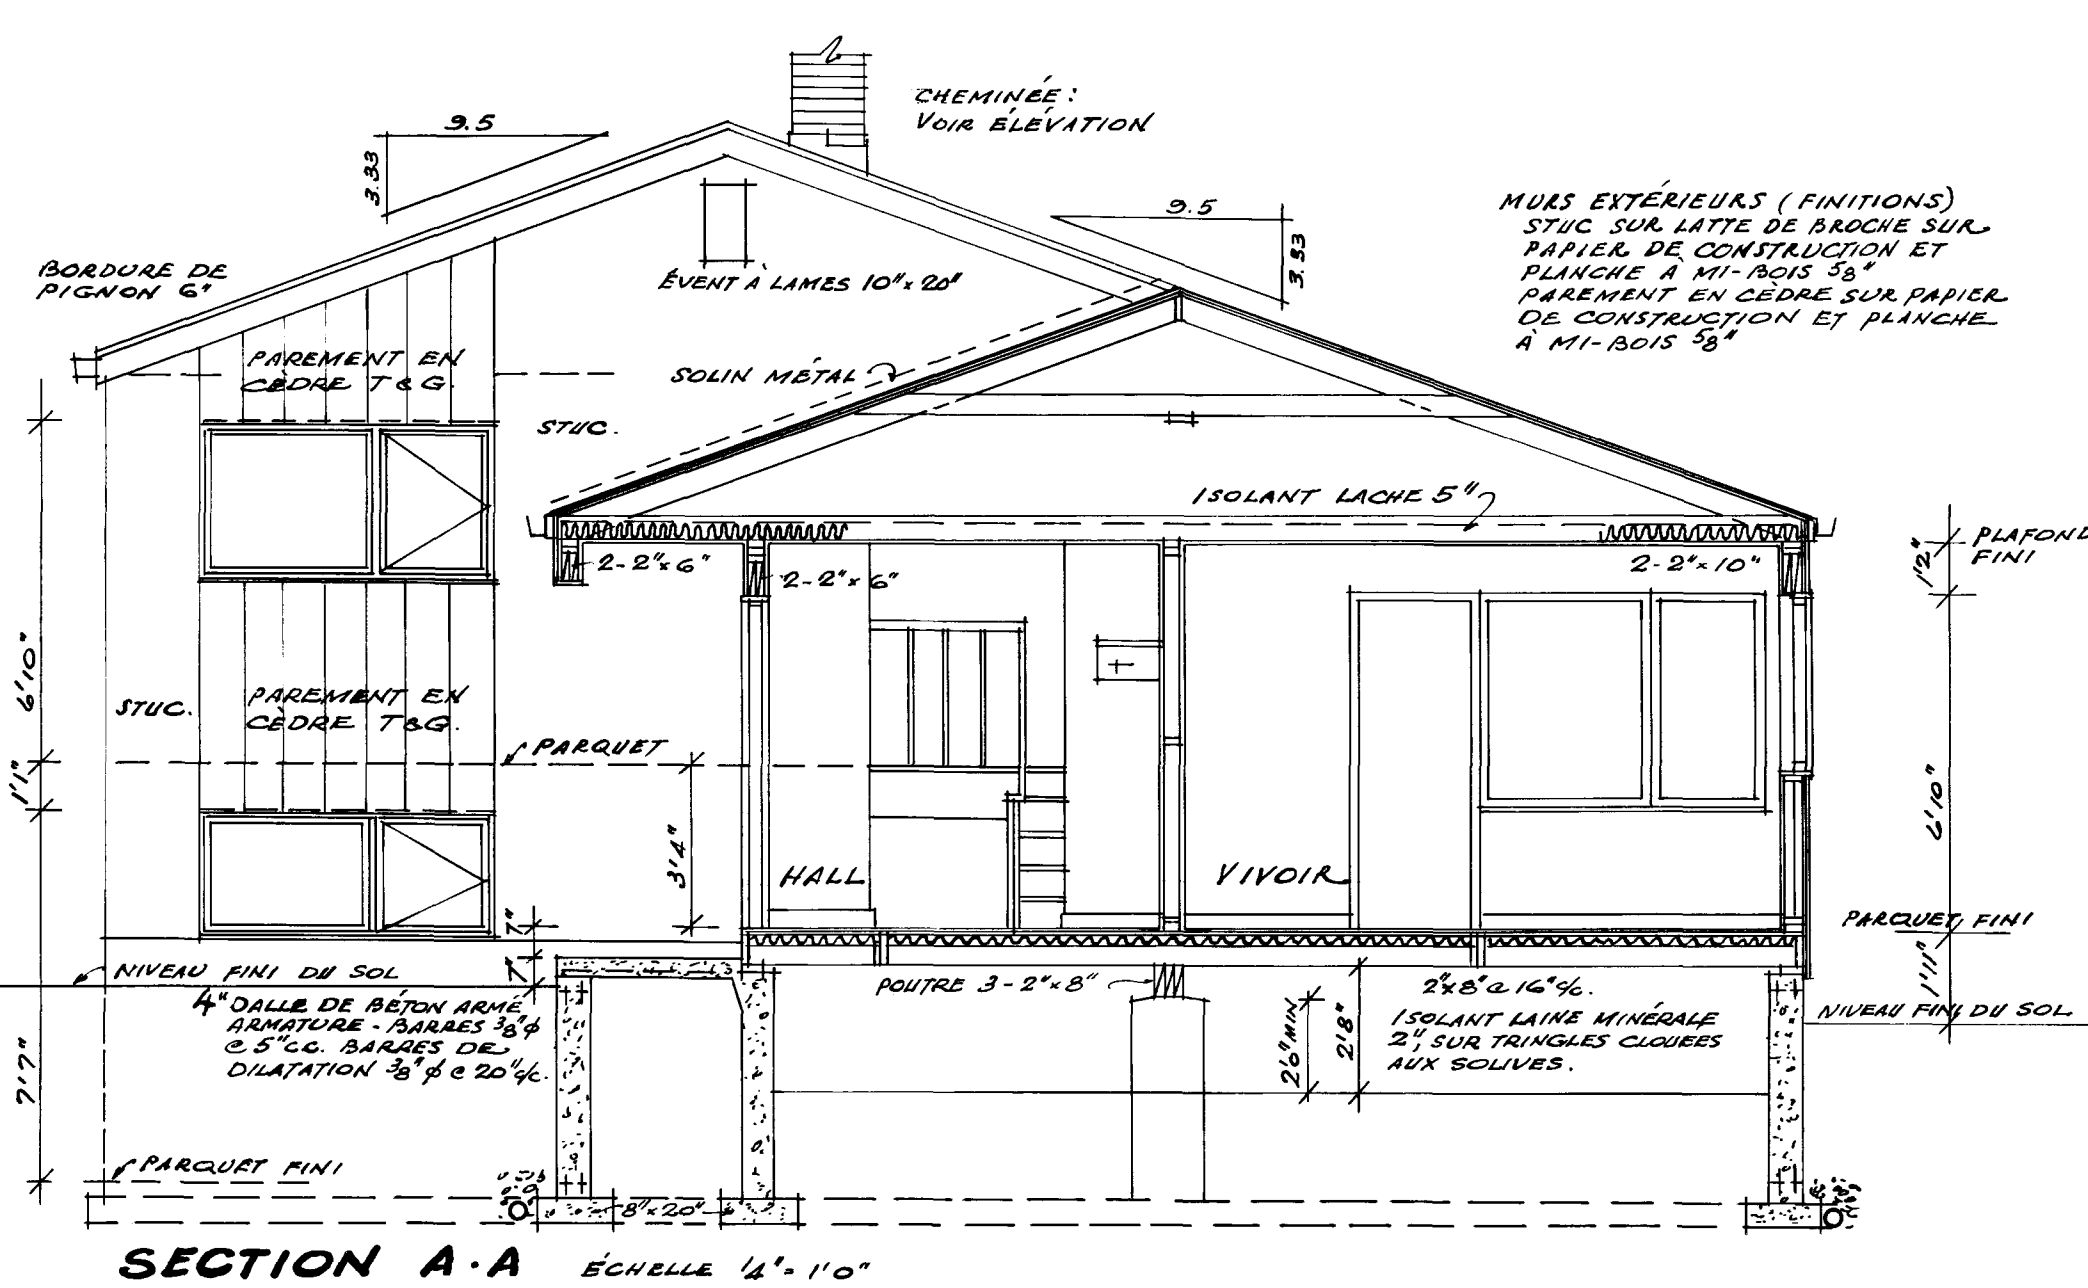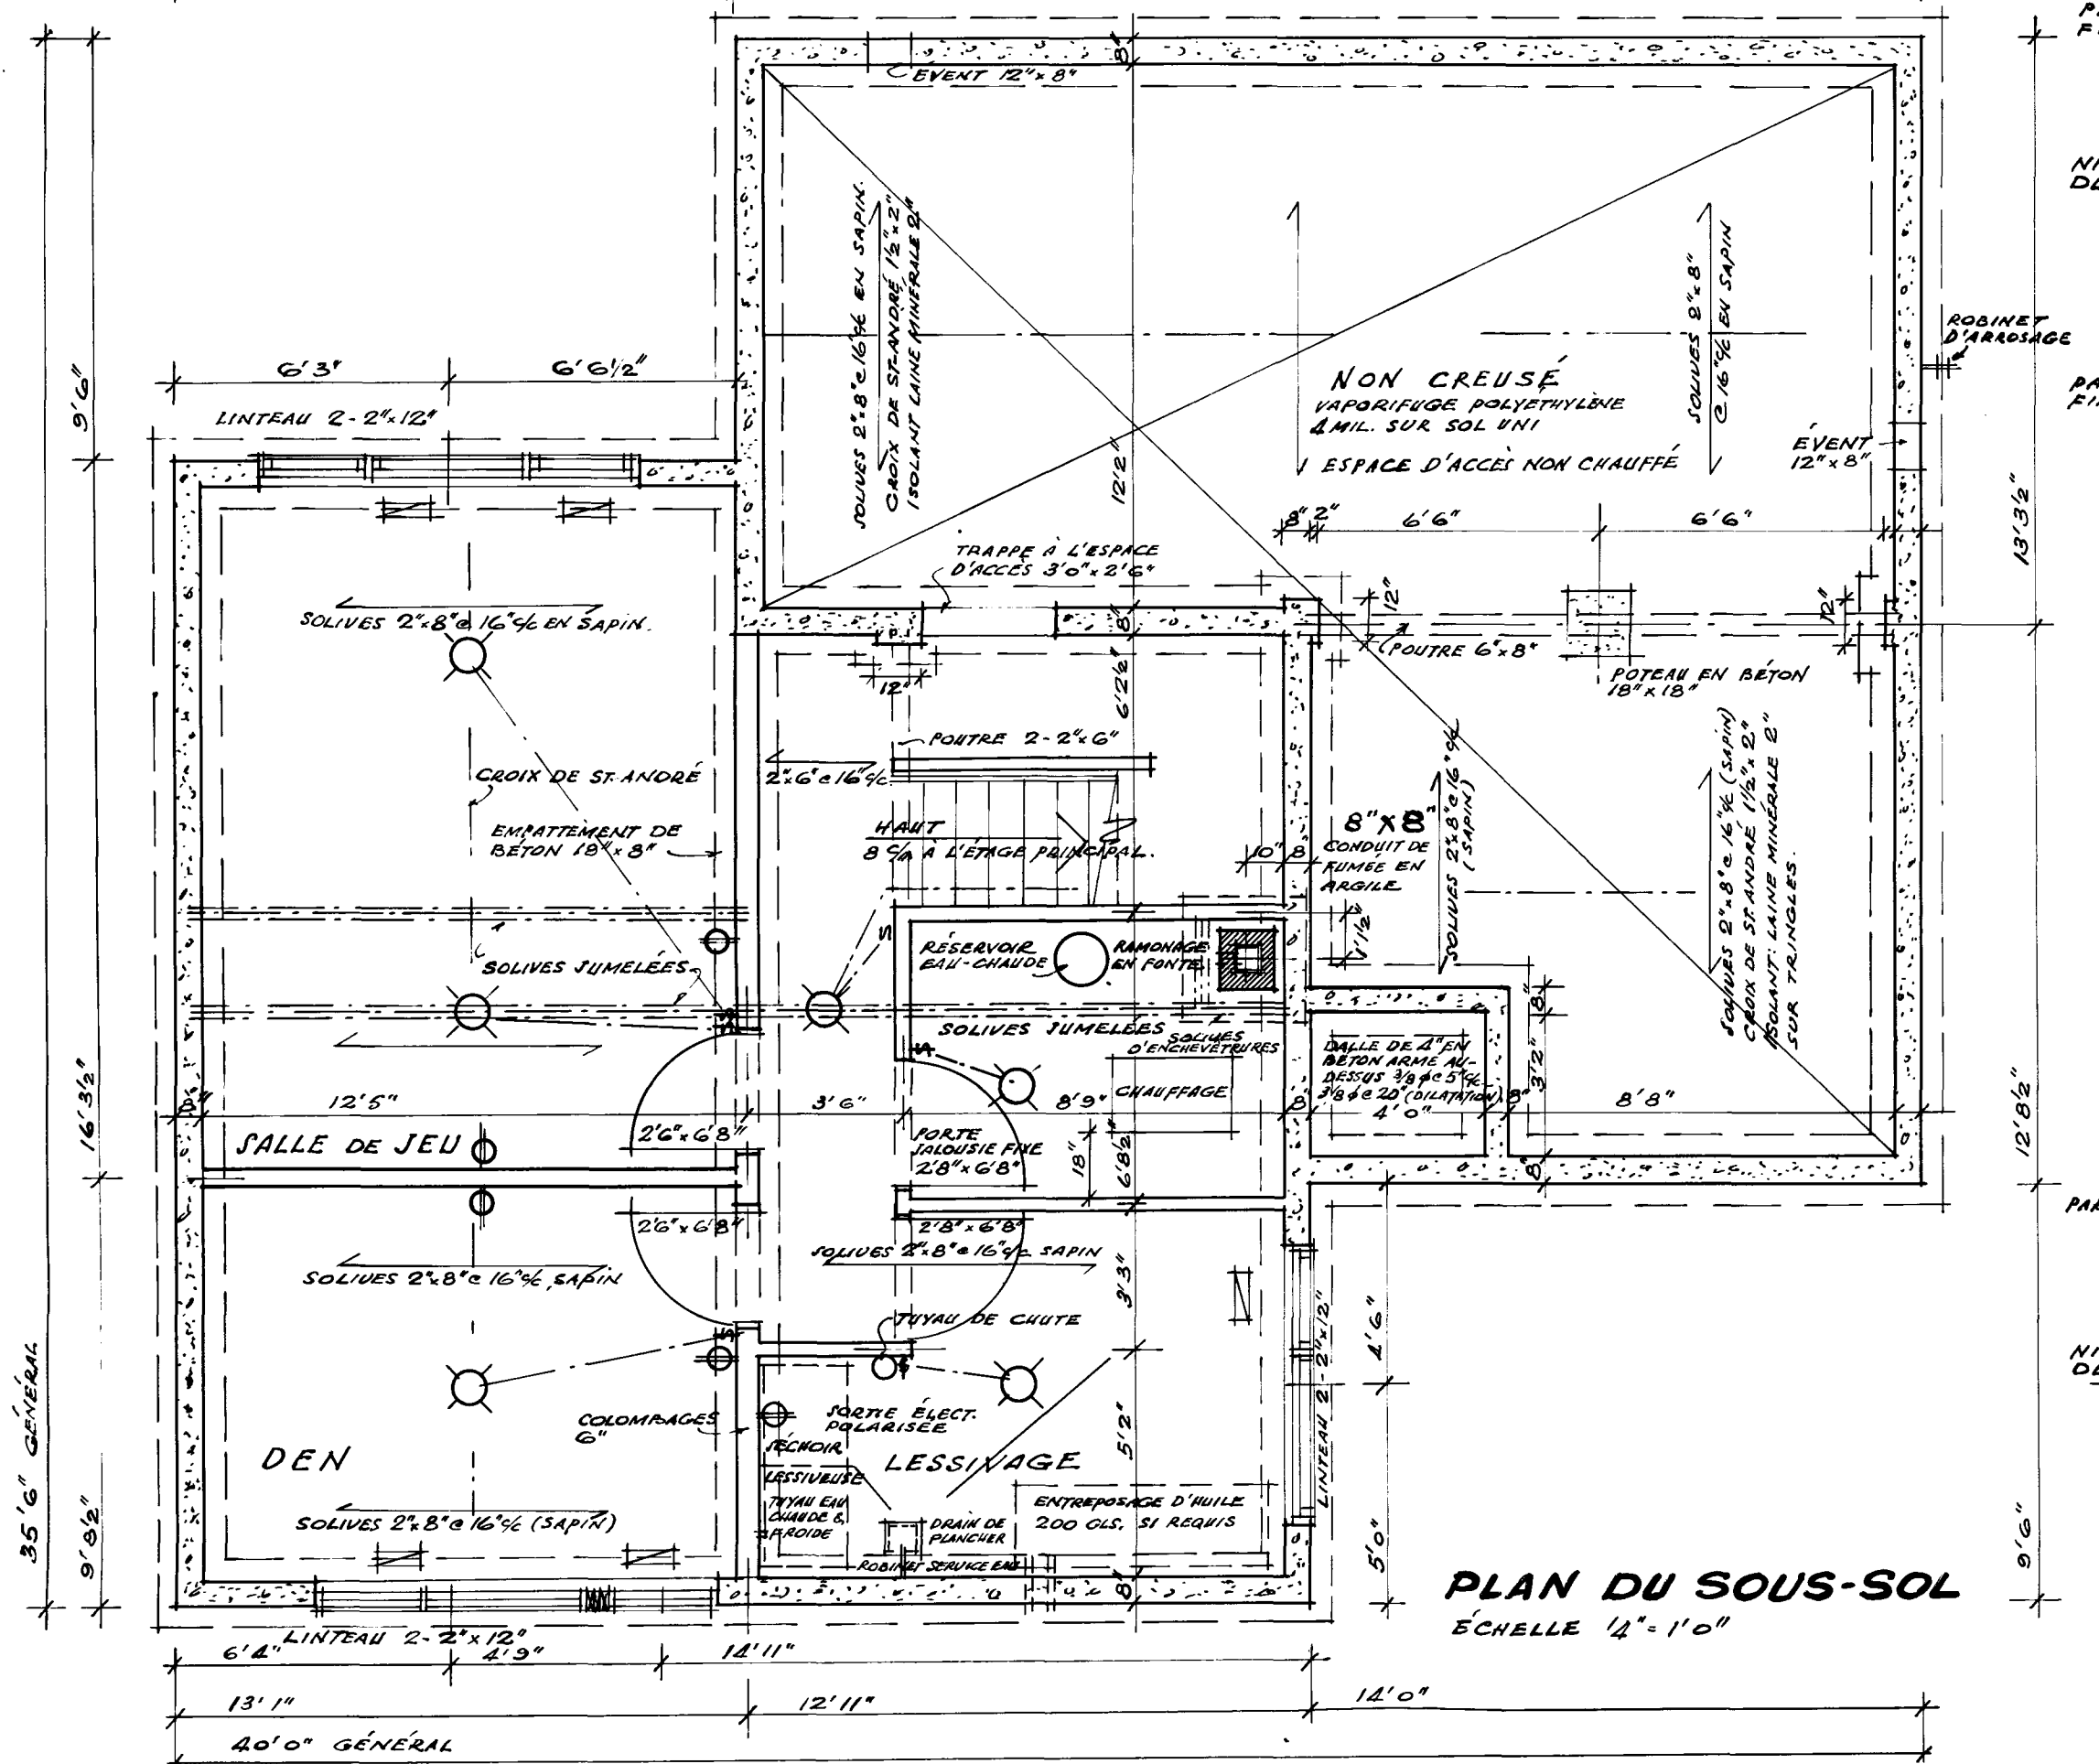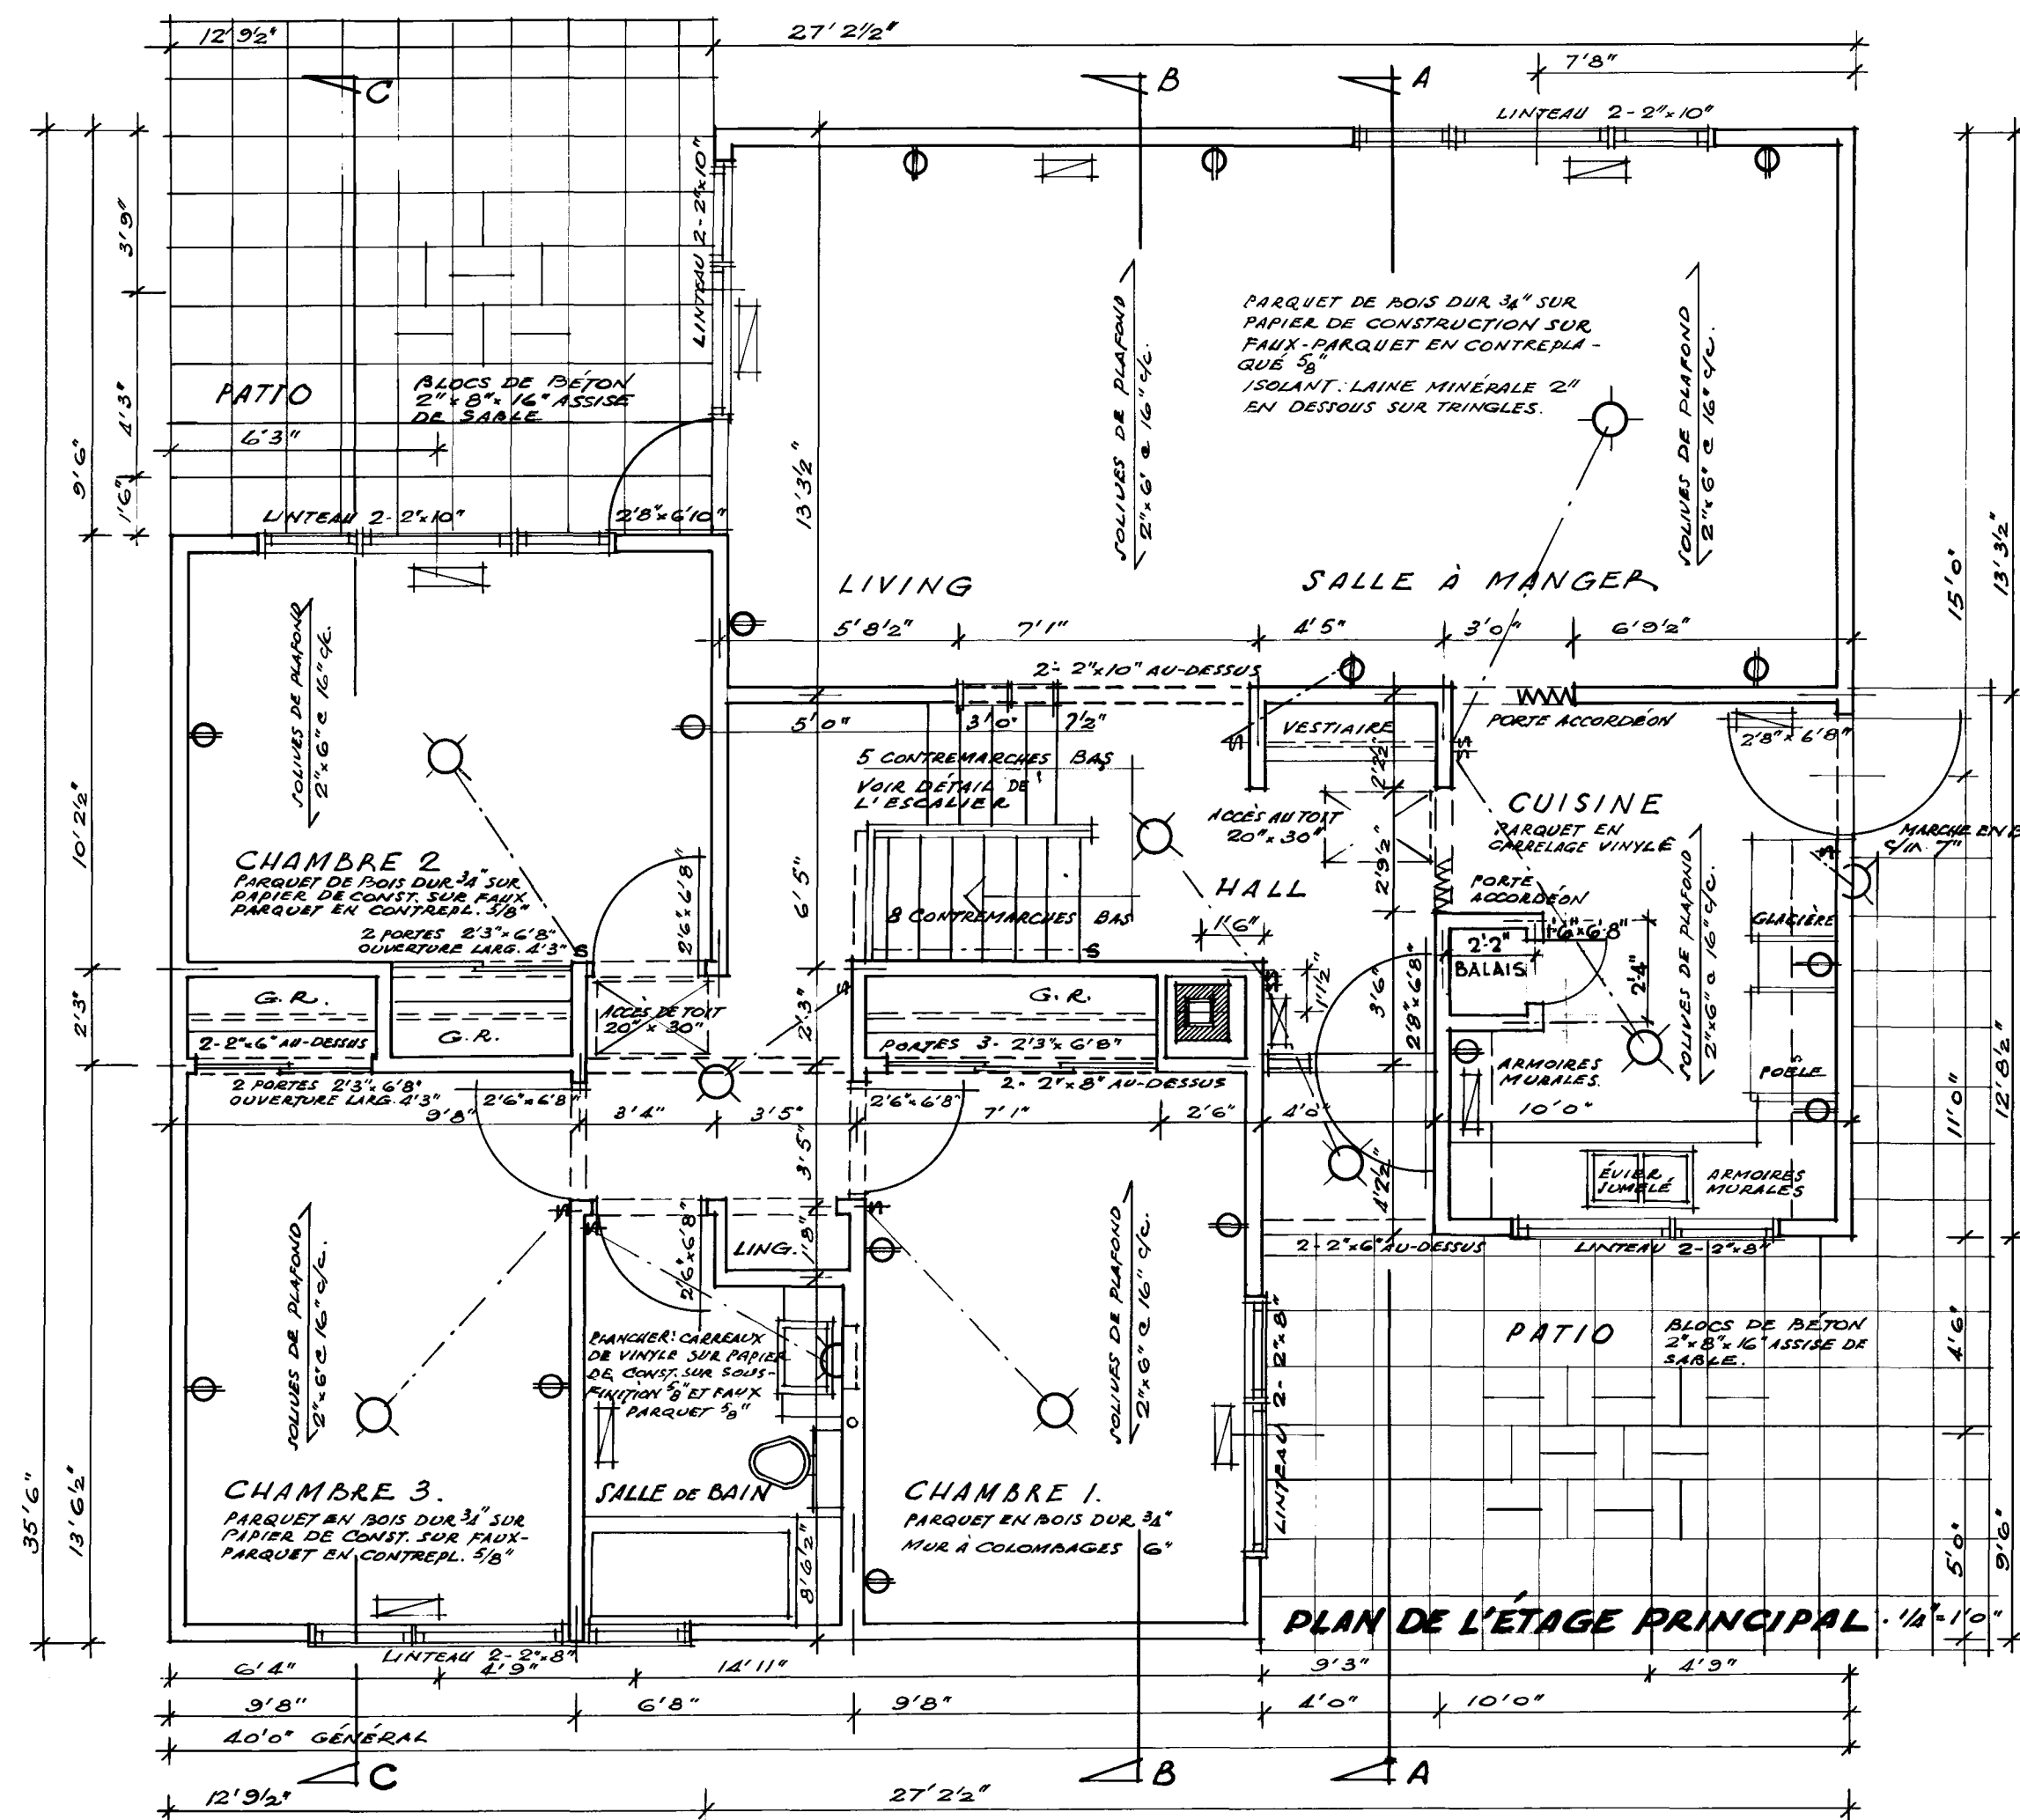

- REMARQUES :**
1. TOUS LES EMPATTEMENTS ET LA FONDATION DOIVENT ETRE ADAPTES JUSQU'A UN APPU SOLIDE ET EN PARTICULIER A LA LOI D'ACCESSION POUR LA GELEE. LES EMPATTEMENTS DOIVENT ETRE AUGMENTES AU BESOIN POUR REpondre AUX CONDITIONS LOCALES DU SOL.
 2. LES SOLIVES DOIVENT ETRE JUMEEES SOUS TOUTES LES CLOISONS QUI LEUR SONT PARALLELES. CES SOLIVES DOIVENT ETRE Ecartees DE 4\"/>
 - 3. TOUS LES LITEAUX EN BOIS AU-DESSUS DES PORTES, DES FENETRES, ETC., DANS LES MURS EXTERIEURS ET INTERIEURS DOIVENT ETRE PLACES SUR LA RUE.
 - 4. TOUTES LES DIMENSIONS NOYEEES SONT PRISES DE LA FACE EXTERIEURE DES COULMAGES DANS LE CAS DE LA CONSTRUCTION A PANS DE BOIS, EN BRIQUE OU EN PIERRE PLAQUEES SUR BOIS, ET DE LA FACE EXTERIEURE DE LA MAÇONNERIE MASSIVE JUSQU'A L'ARE DES CLOISONS INTERIEURES.
 - 5. L'EMPLACEMENT ET LE NOMBRE DE SORTIES ELECTRIQUES INDIQUEES SUR LES PLANS DOIVENT REpondre AUX NORMES DE CONSTRUCTION MINIMA C.N.R. CELLES CI PEUVENT ETRE CHANGEEES POUR REpondre AU GOUT PARTICULIER DE CHACUN, MAIS ELLES DOIVENT ETRE CONFORMES AUX REGLEMENTS PROVINCIAUX.
 - 6. PREVOIR UNE TABLETTE ET UNE BARRE, DANS CHAQUE GARDE-ROBE ET (2) TABLETTES DANS LA LINGIERE.
 - 7. PREVOIR UNE ASSISE ETANCHE EN FEUTRE BITUMINEUX ENTRE LE DESSUS DE LA FONDATION ET LES MEMBRES EN BOIS OU ALLIAGE, PARTOUT OU LA HAUTEUR AU-DESSUS DE LA SURFACE DURE DU PATIO EST INFERIEURE A 12 POUCES.
 - 8. LE MODE D'ISOLATION THERMIQUE DU PLANCHER ILLUSTRÉ N'EST APPLICABLE QUE POUR L'ESPACE D'ACCES NON CHAUFFE. SI L'ESPACE D'ACCES DOIT ETRE CHAUFFE, LES MURS EXTERIEURS DE FONDATION DOIVENT ETRE ISOLÉS CONFORMEMENT AUX NORMES DE C.N.R. SECTION 36 (A) 6 & 7.
 - 9. AUCUNE MEMBRURE EN BOIS NE DOIT ETRE EN DECA DE 2 POUCES DE LA CHEMINÉE EN MAÇONNERIE.
 - 10. LA PENTE DU TOIT NE PEUT PAS ETRE MODIFIEE DANS CE MODELE. LA PENTE EST CALCULEE SUIVANT LA DIFFERENCE ENTRE LES NIVEAUX DE PLAFOND ET LES POSITIONS RELATIVES DE L'AVANT-TOIT. LA PENTE DOIT ETRE DE 3 PIEDS 4 POUCES DANS 8 PIEDS 6 POUCES. VOIR DIAGRAMME CI-APRES.

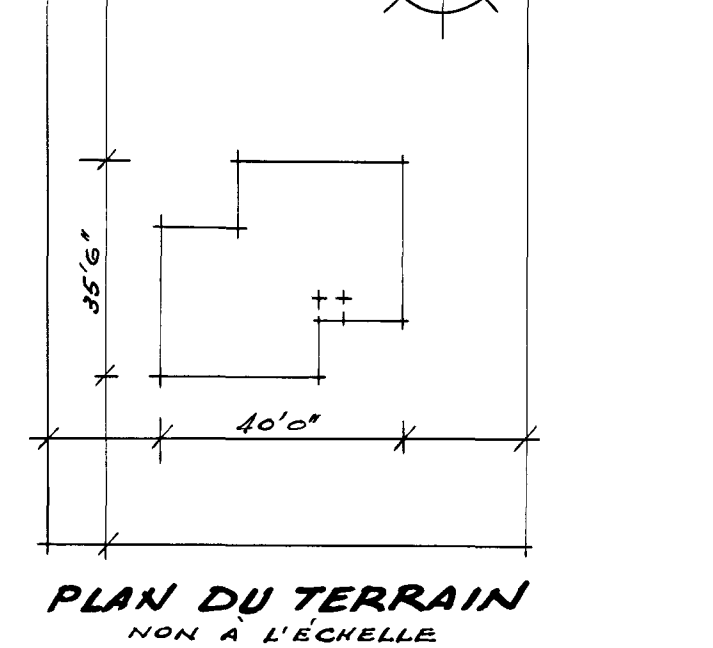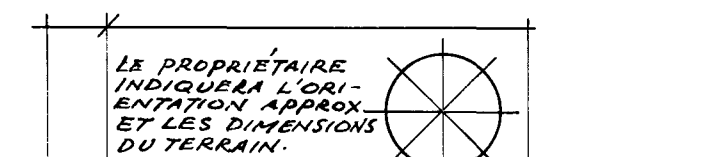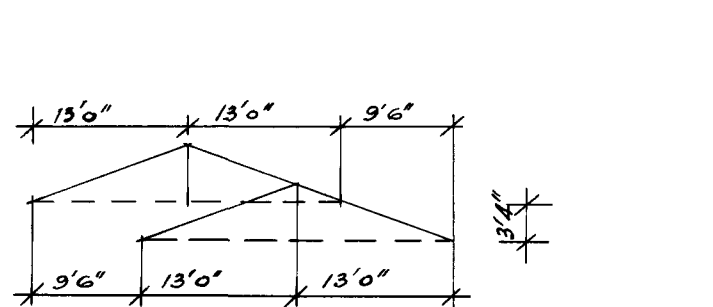


PLAN DU TERRAIN
NON A L'ECHELLE


11/9/62
DATE 11/9/62
DESIG DENNIS AND FRED O'CONNOR
O 51 EE NO 765 Fr. 1 de 2

BRAM CLOSET ADDED IN KITCHEN
11/9/62
DATE 11/9/62
DESIG DENNIS AND FRED O'CONNOR
O 51 EE NO 765 Fr. 1 de 2


CENTRAL MORTGAGE AND HOUSING CORPORATION

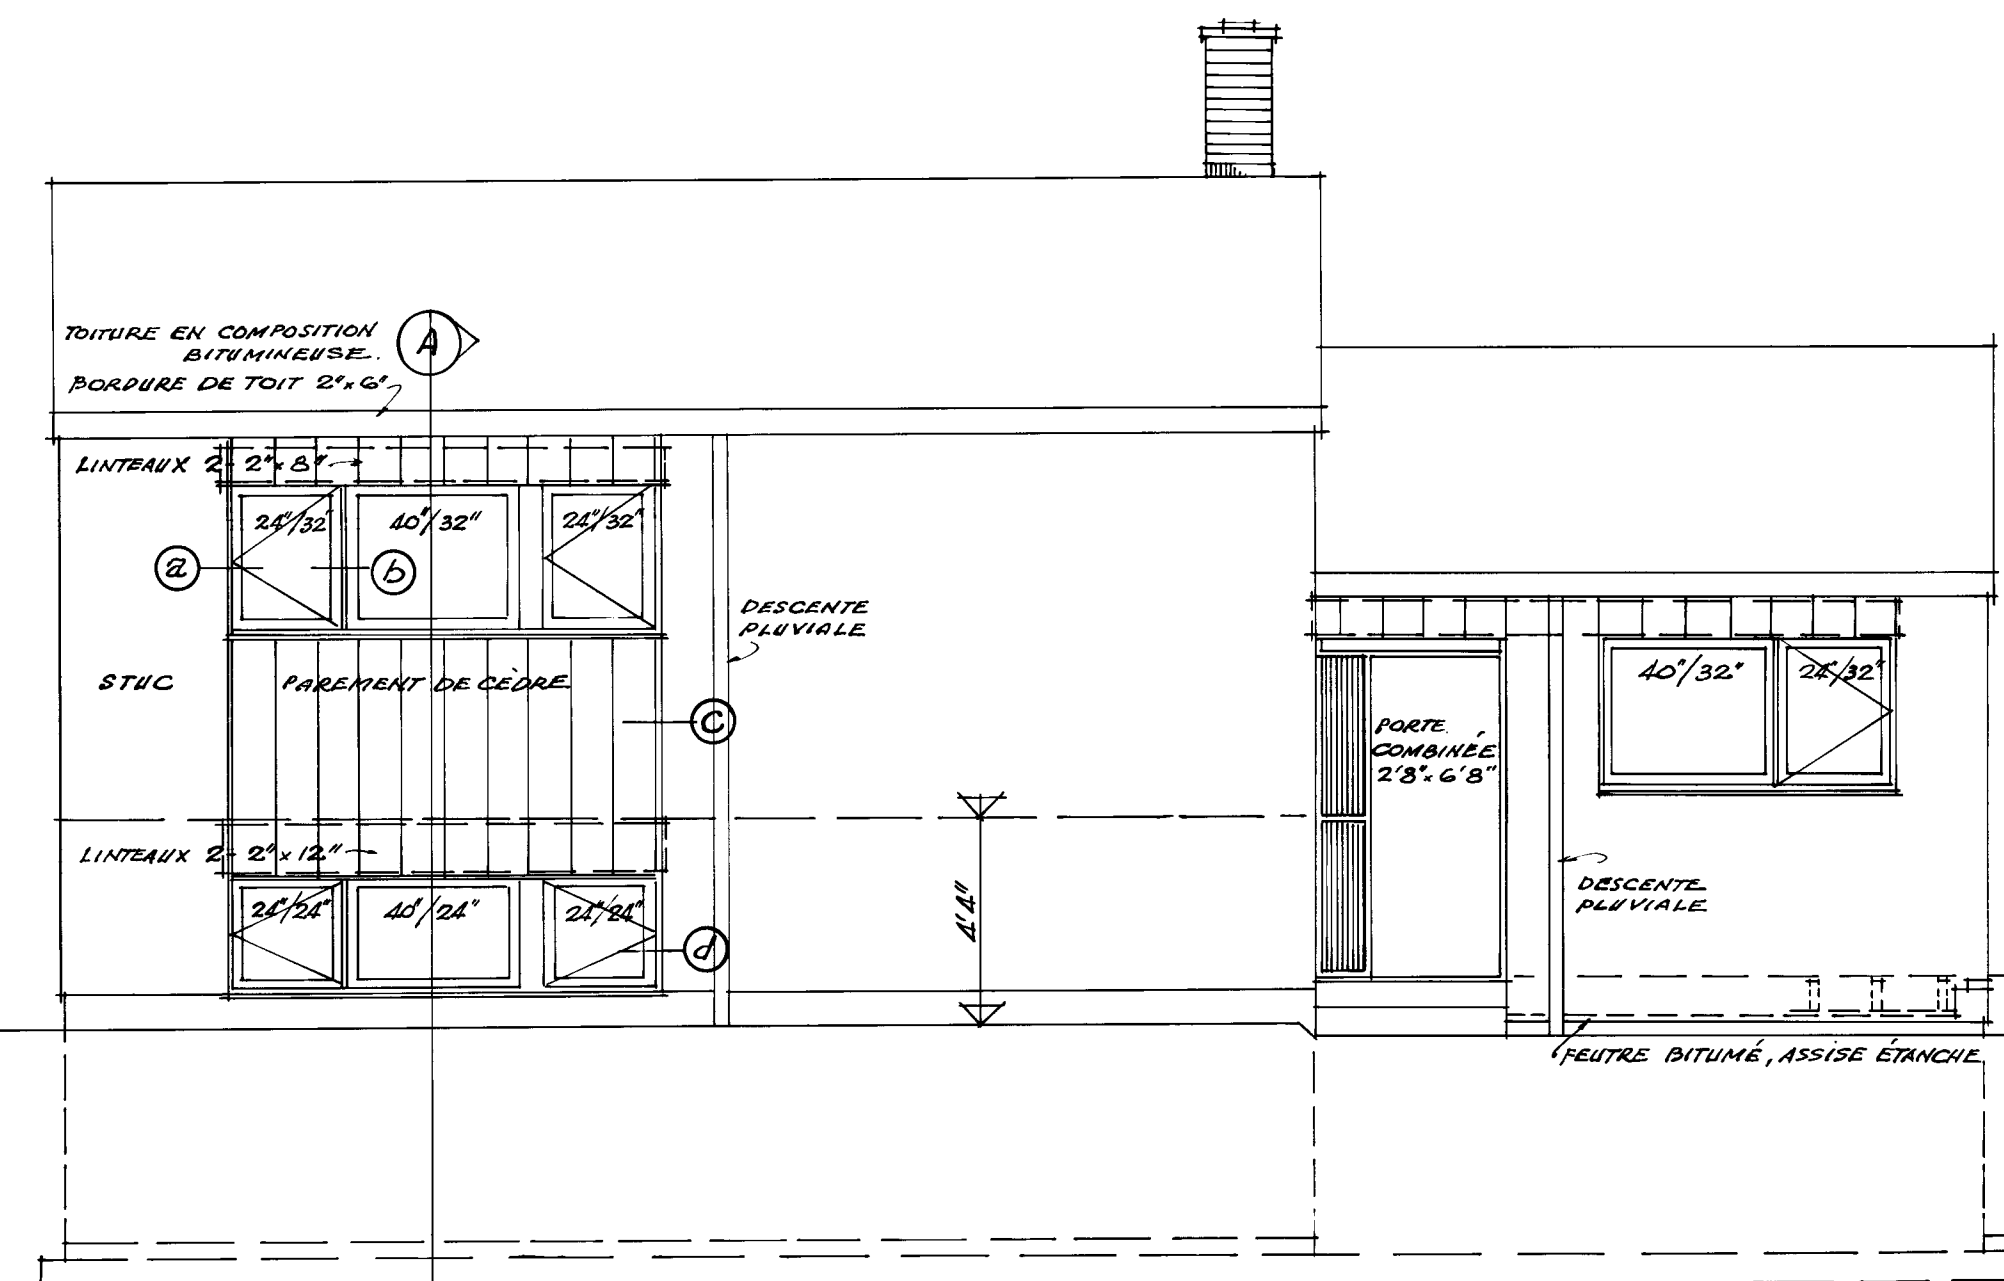


ELEVATION AVANT · ÉCHELLE 1/4" = 1'0"

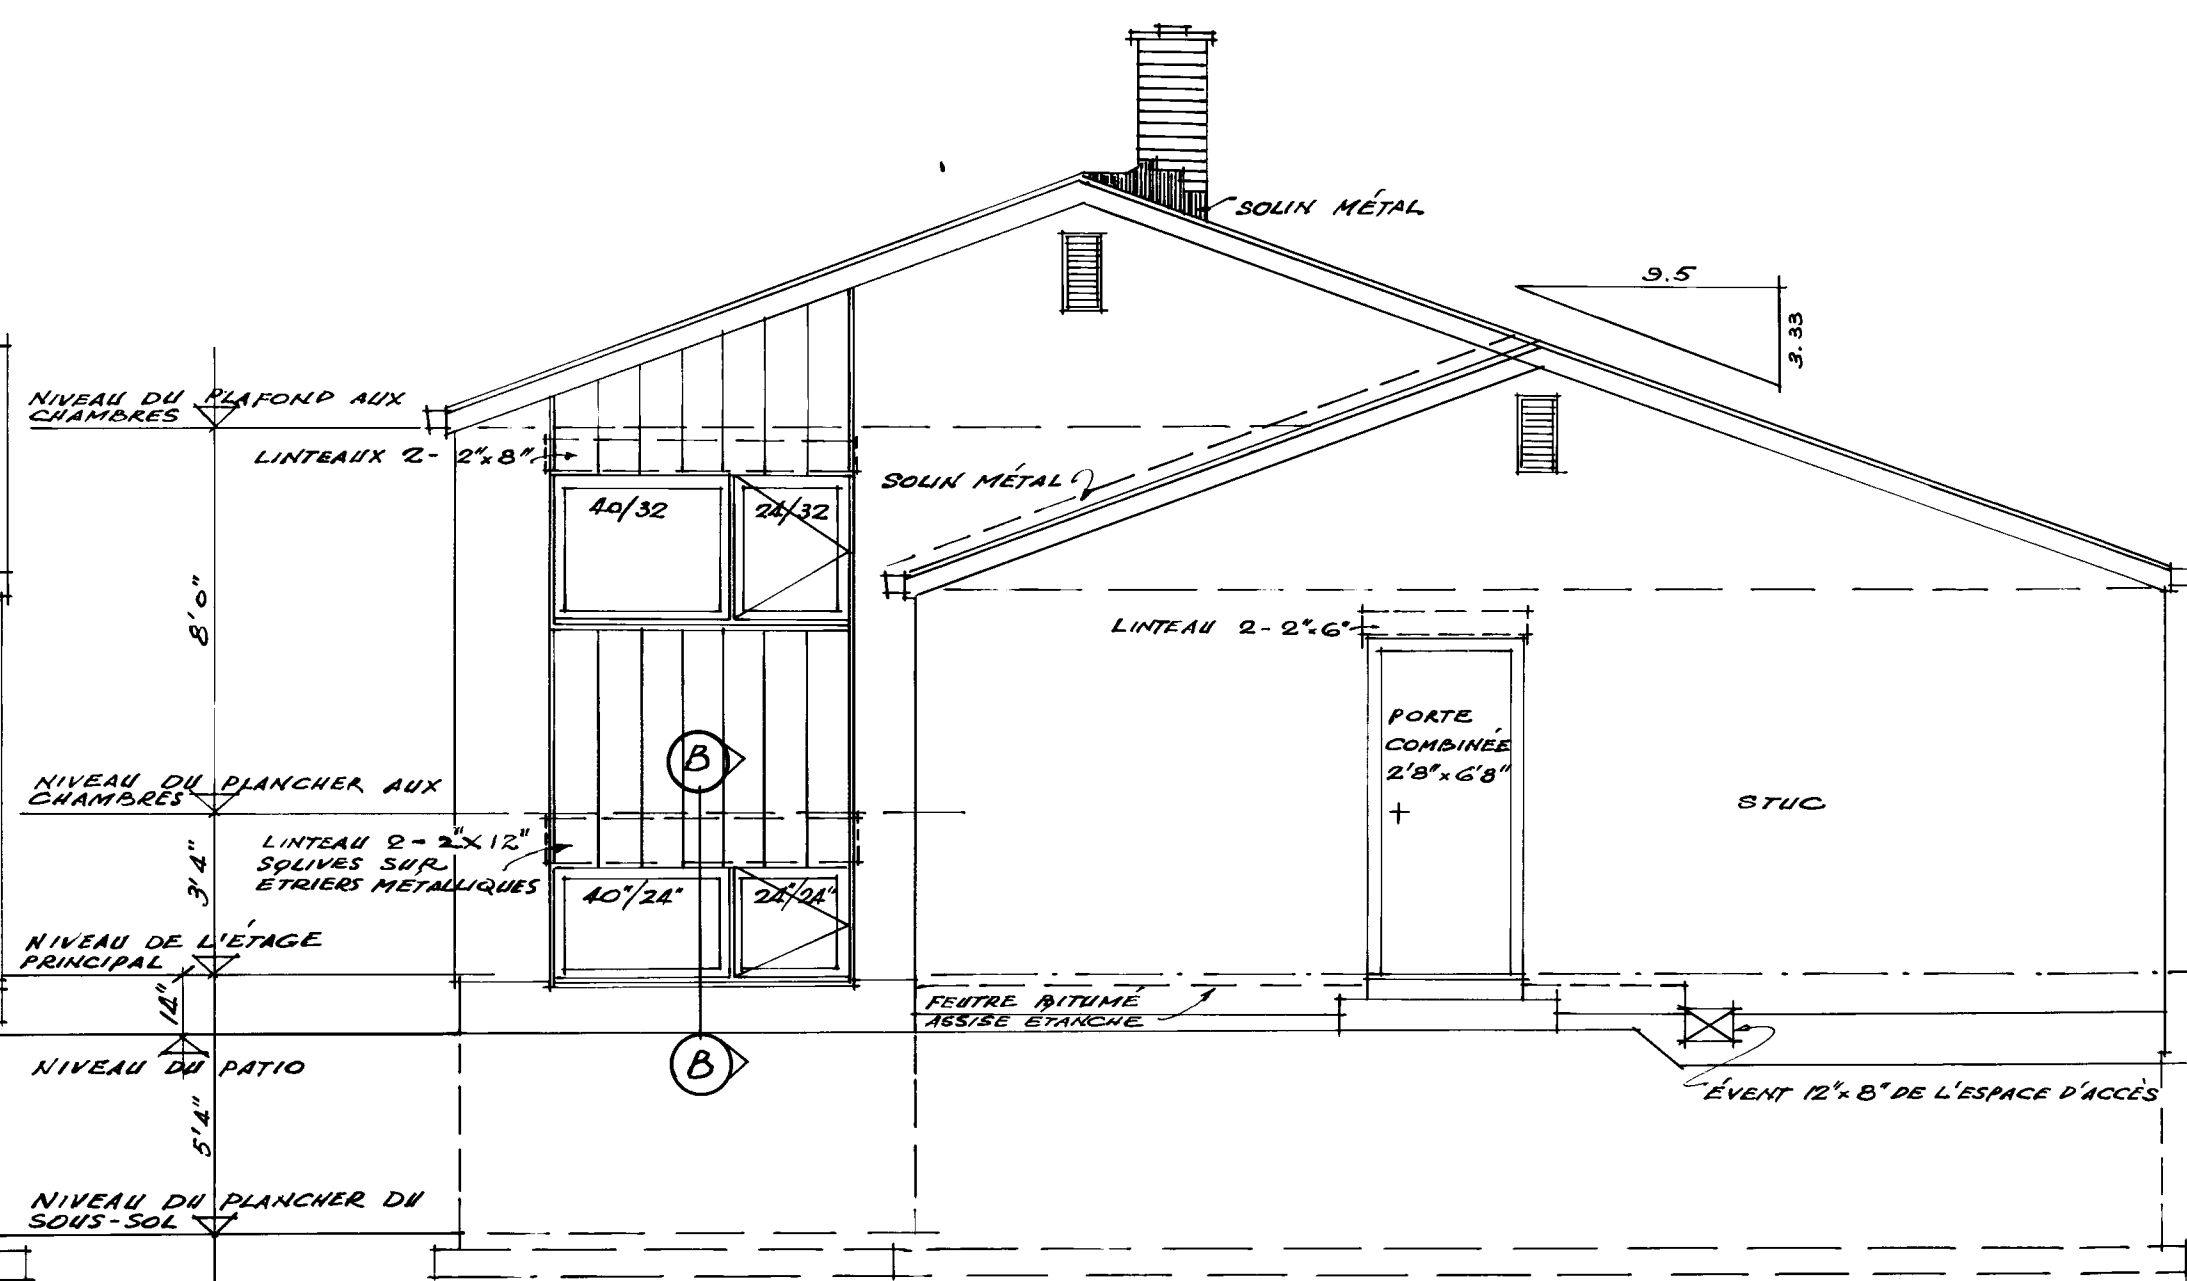


ELEVATION DROITE · ÉCHELLE 1/4" = 1'0"

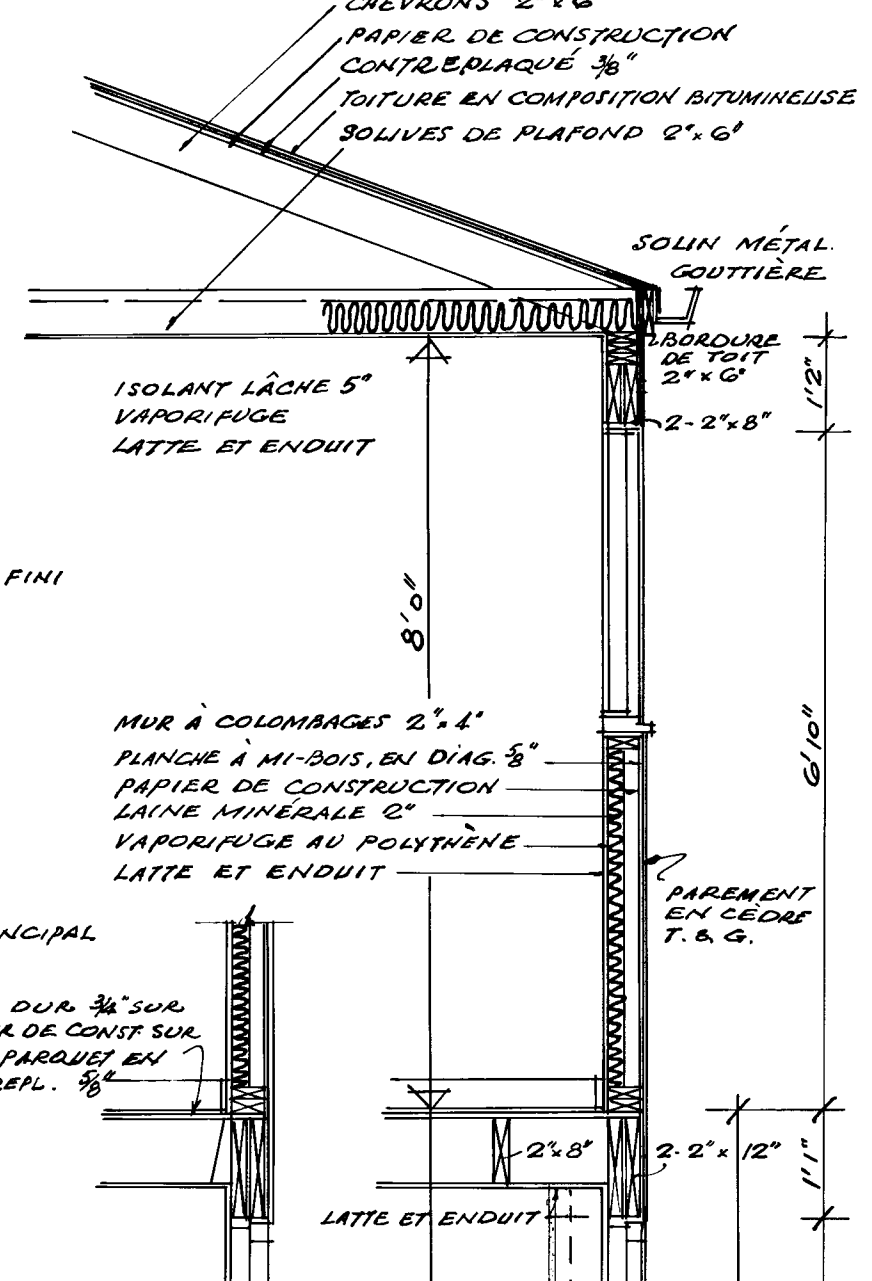


SECTION A-B · ÉCHELLE 1/2" = 1'0"

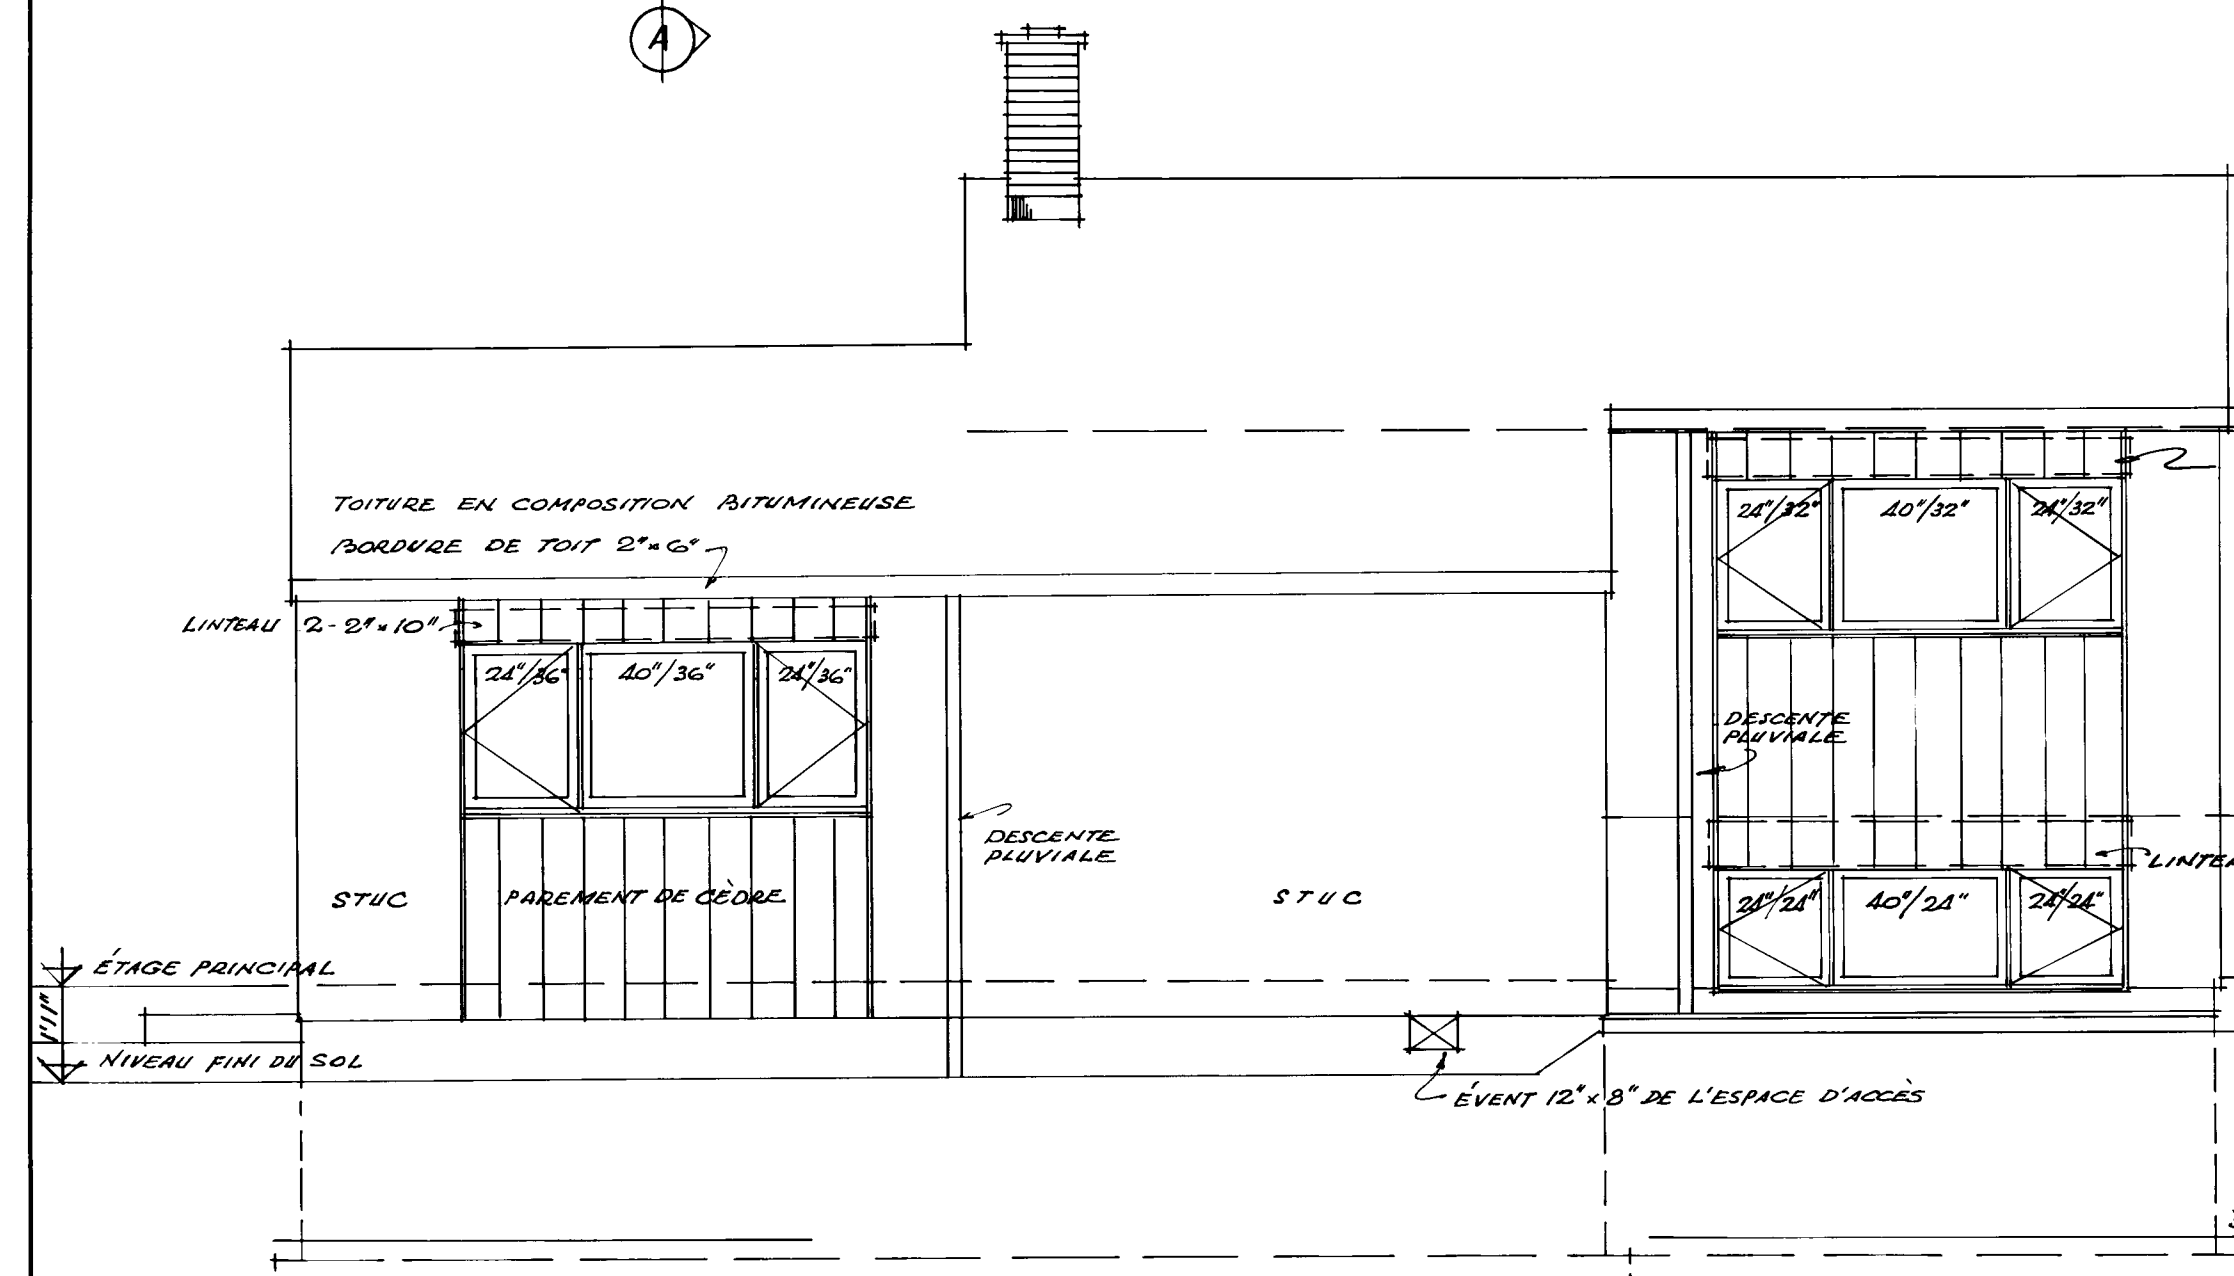


ELEVATION ARRIÈRE · ÉCHELLE 1/4" = 1'0"

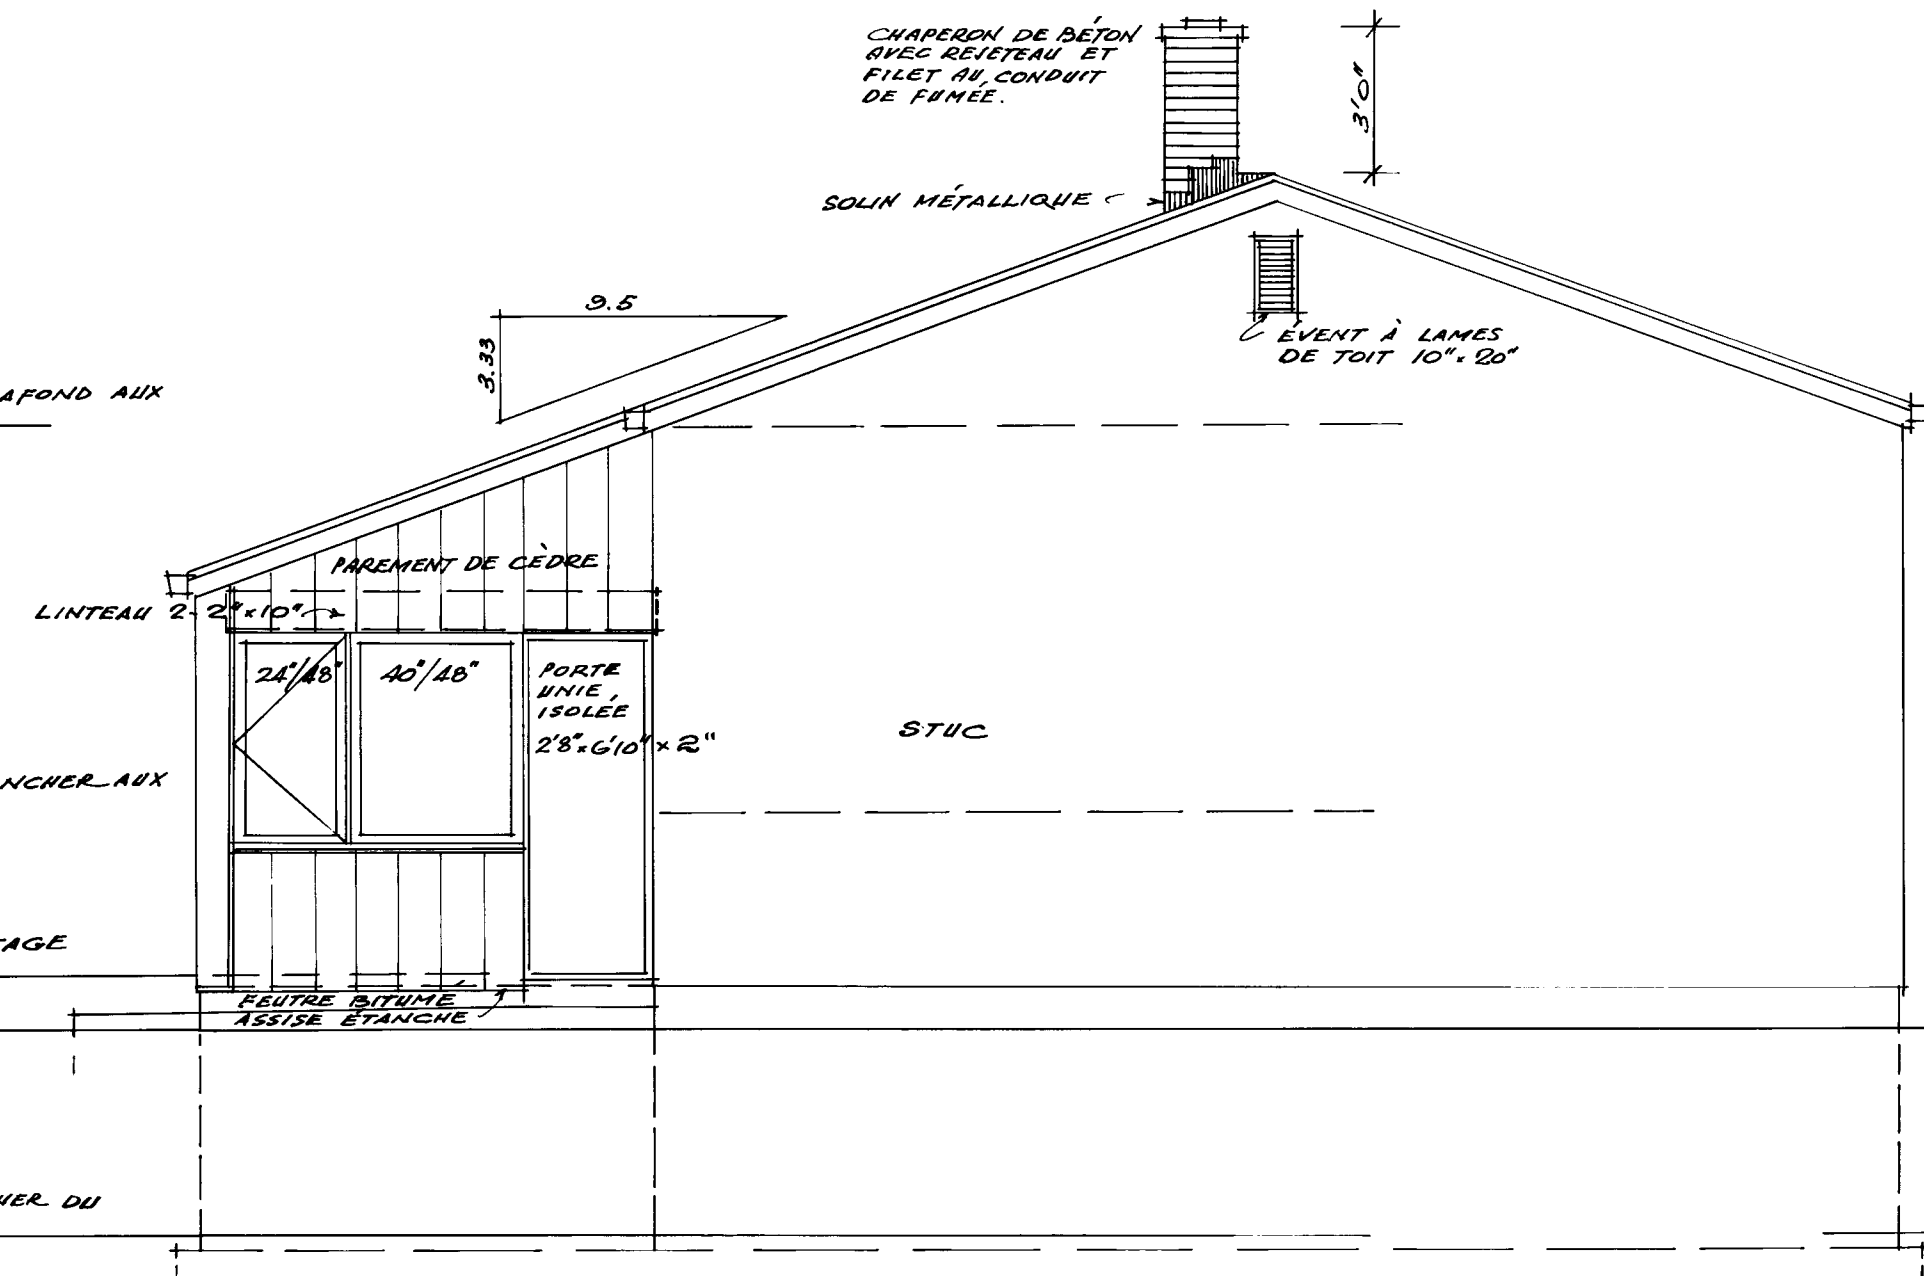


ELEVATION GAUCHE · ÉCHELLE 1/4" = 1'0"

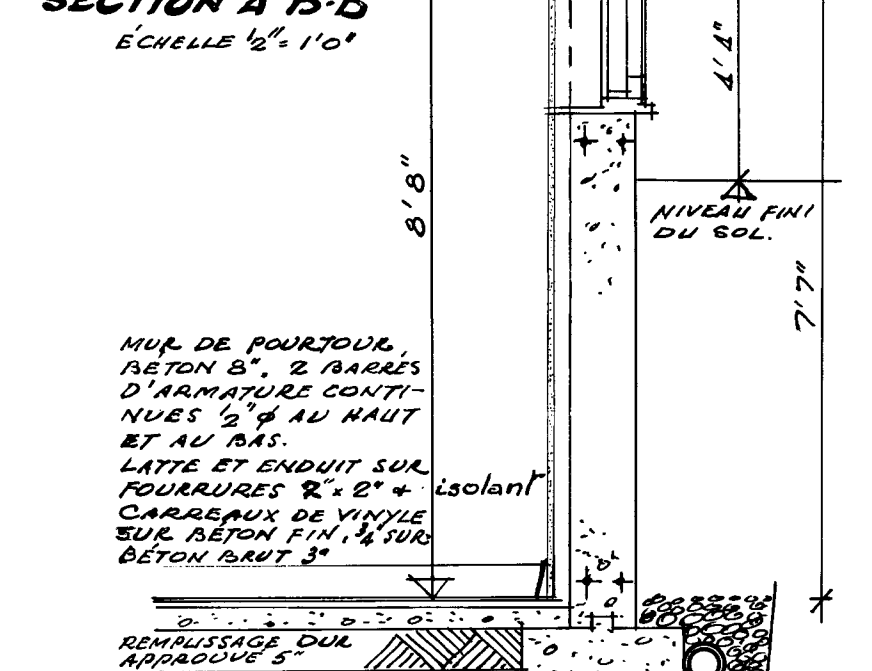


SECTION A-A · ÉCHELLE 1/2" = 1'0"

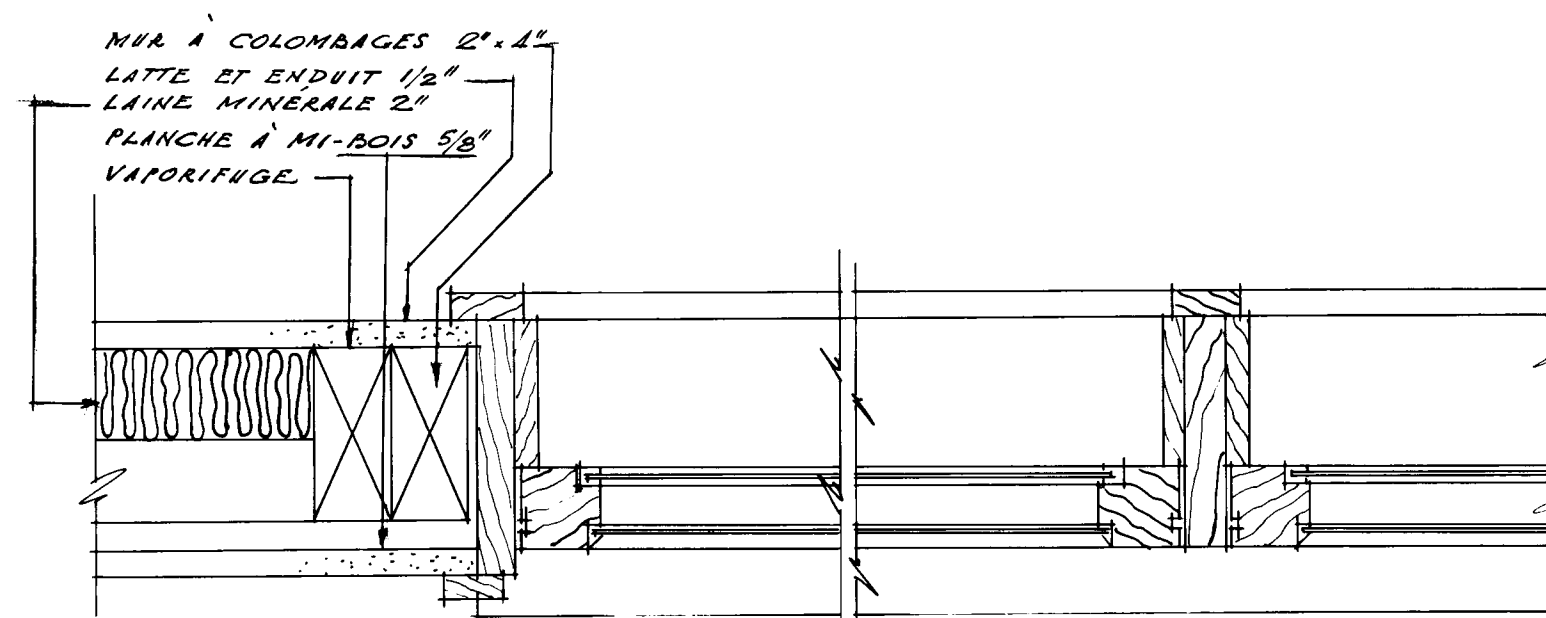

(a) MONTANT

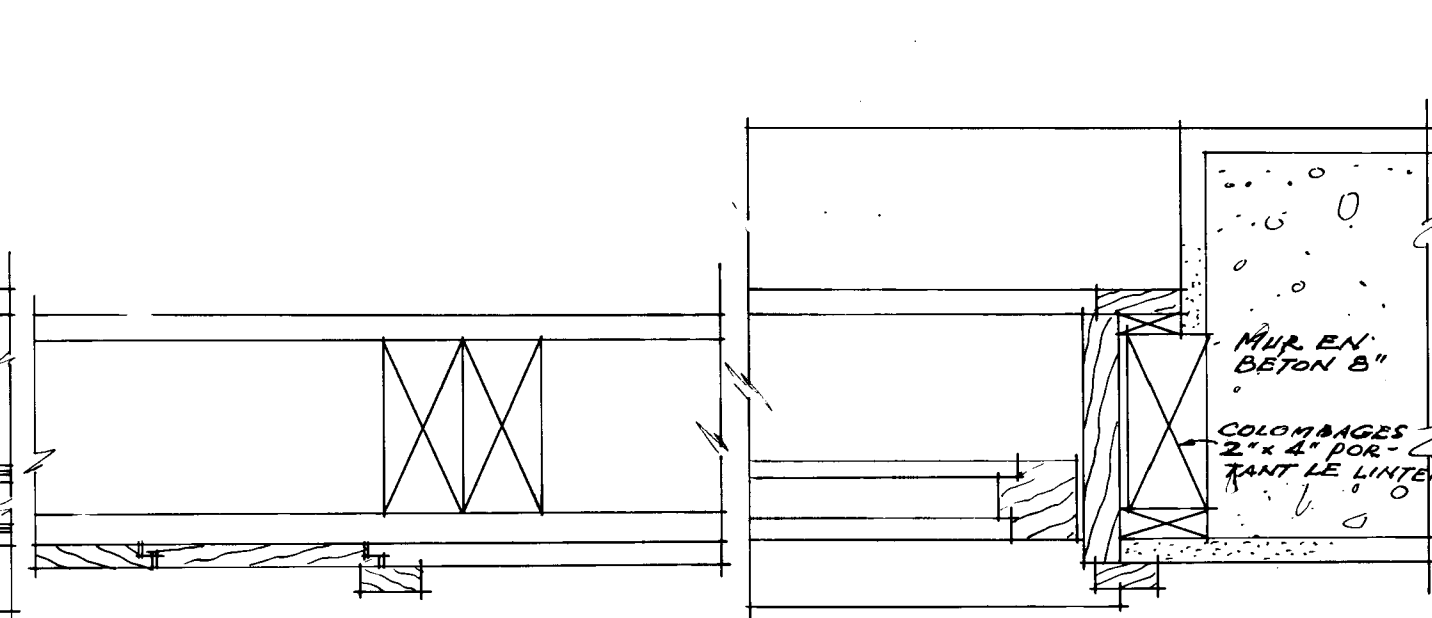

(b) MENEAU DE CHARNIÈRE

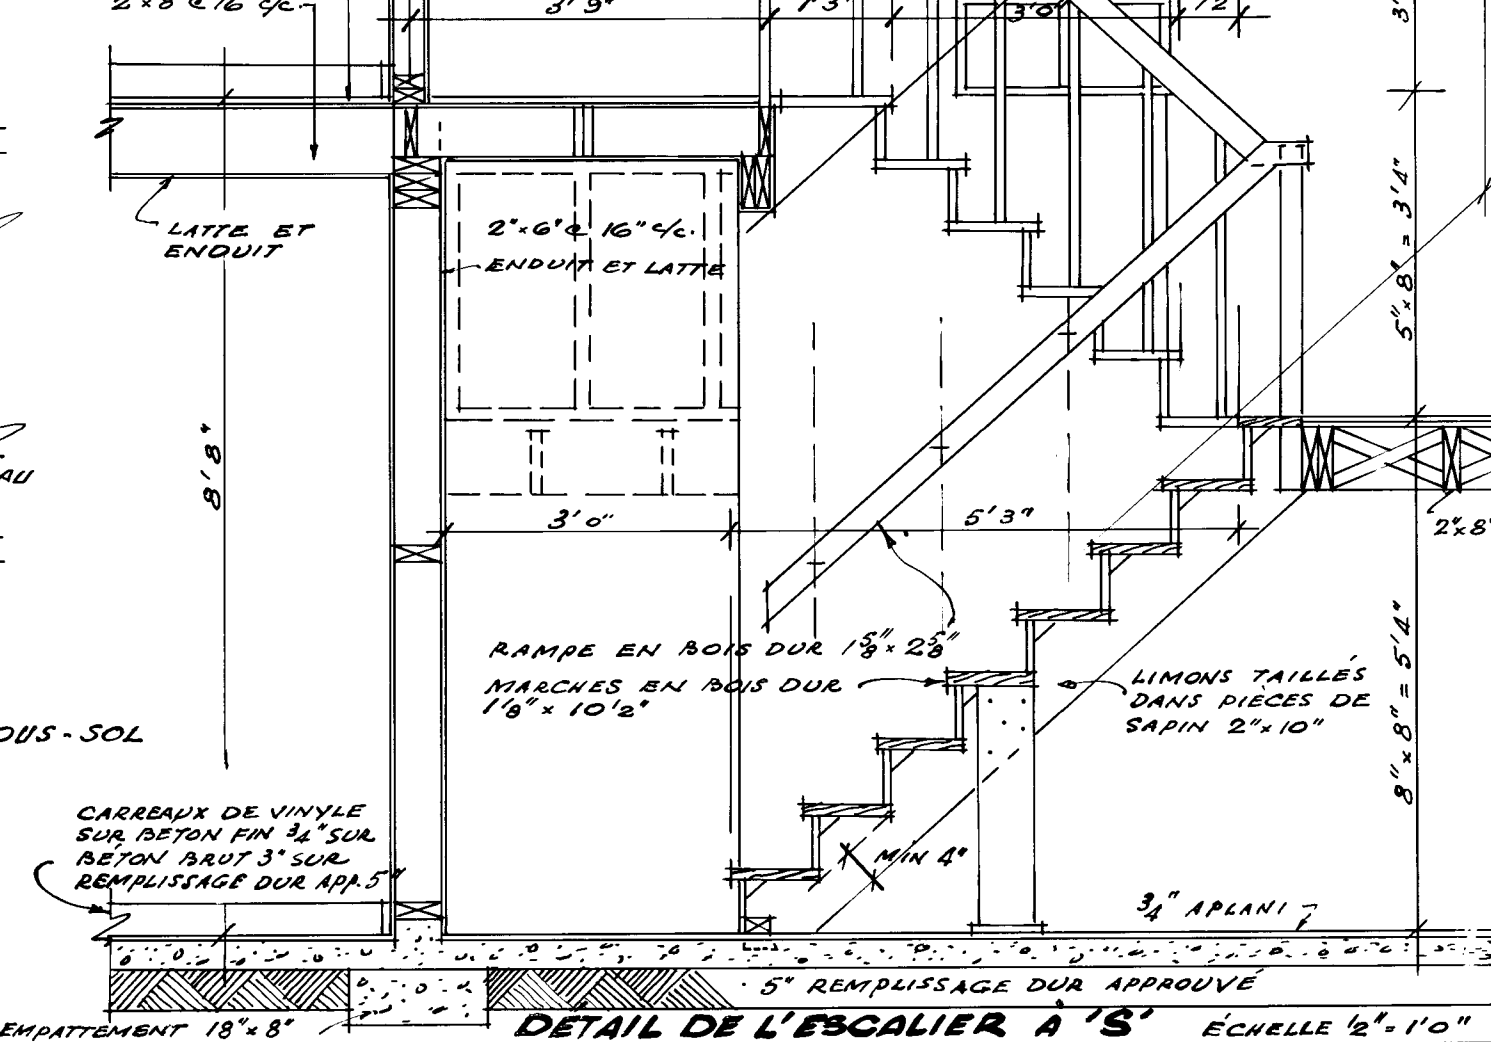

(c) SOUS-SOL

9/1/59 <i>E. Smith</i> DATE NHA STDS. CHKD. BY DATE REVISIONS BY ARCHIT. T.	
DENNIS AND FRED C O N N O R	
DATE DESIGN NO.	SHEET NO. 76517 2 de 2
CENTRAL MORTG. AND HOUSING CORPORATION	