



Archived Content

Information identified as archived is provided for reference, research or recordkeeping purposes. It is not subject to the Government of Canada Web Standards and has not been altered or updated since it was archived. Some of this archived content is available only in one official language. Translation by CMHC can be requested and will be provided if demand is sufficient.

Contenu archivé

Le contenu identifié comme archivé est fourni à des fins de référence, de recherche ou de tenue des dossiers; il n'est pas assujetti aux normes Web du gouvernement du Canada. Aucune modification ou mise à jour n'y a été apportée depuis son archivage. Une partie du contenu archivé n'existe que dans une seule des langues officielles. La SCHL en fera la traduction dans l'autre langue officielle si la demande est suffisante.

COMPETITION SERIES

Project #: 807 Both Number of Sheets: 2
Architect: D. L. Sawtell with F. W. Sunter,
1958

Number of Storeys: 1, Bungalow--carport attached
Single detached

Number of Bedrooms: 4

Fireplace? yes, in living room, with built-in
wood storage beside

Basement: -No
-Slab on grade

Cladding:

Primary: Vertical wood siding
-1" x 6"

Secondary: Concrete block
-Rear wall of carport

Other: Plywood panelling accents; facebrick on chimney

Roof:

Materials: Tar and gravel,


Shape: Flat/gabled--shallow rise

Special Features: "Cathedral" ceilings
-Shallow



Storage wall in carport
-Rear wall

Built-in planters
-Between carport and entrance




Built-ins
-Wood screen between entry and living room

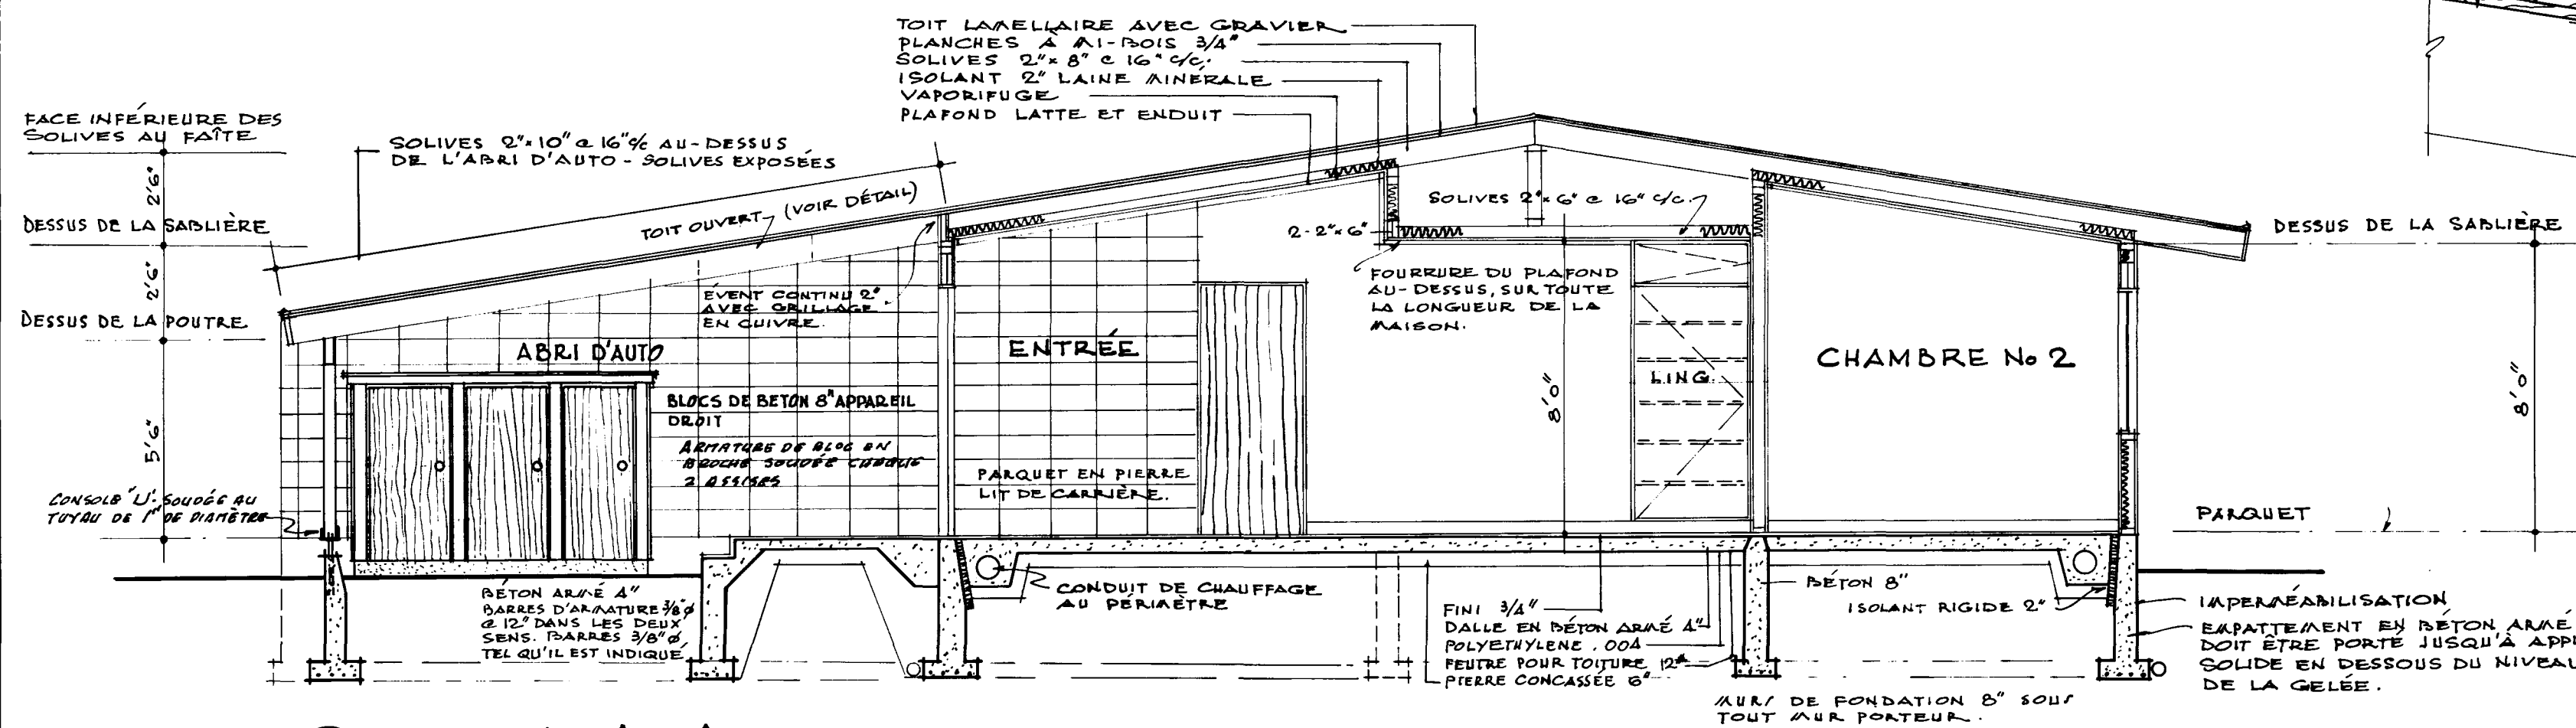


DÉTAIL À L'OUVERTURE DU TOIT
Echelle: 1/2" = 1' 0"

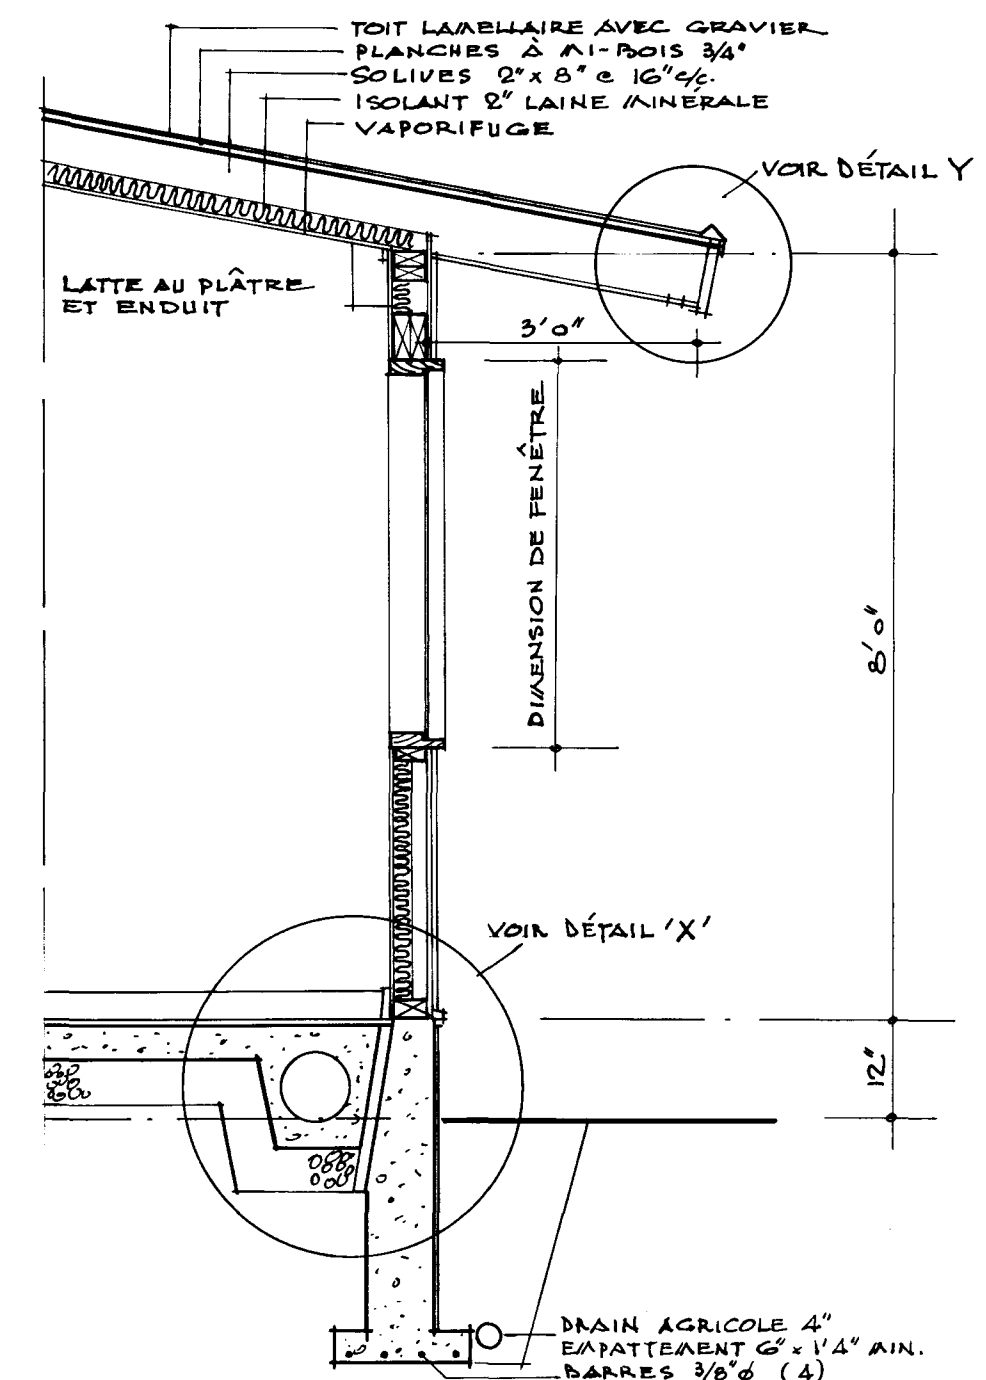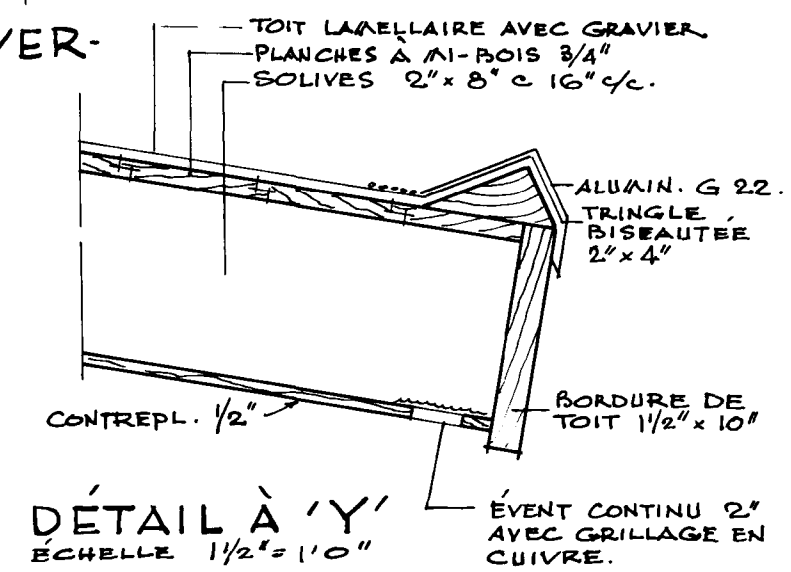


1. TOUS LES EMPATTEMENTS DE LA FONDATION DOIVENT ÊTRE PORTÉS JUSQU'À UN APPUI SOLIDE ET EN BAS DU NIVEAU ACCÉDÉ LOCALEMENT POUR LA GELÉE. IL PEUT ÊTRE NECESSAIRE D'AUGMENTER LES DIMENSIONS DES EMPATTEMENTS ET DE LA FONDATION POUR RÉPONDRE AUX CONDITIONS LOCALES DU SOL.
2. LES SOLIVES DOIVENT ÊTRE JUMELÉES SOUS TOUTES LES CLOISONS QUI LEUR SONT PARALLÈLES. CES SOLIVES JUMELÉES PEUVENT ÊTRE ÉCARTÉES PAR DES BLOCS DE 8" À TOUTES LES 4' DE CENTRE À CENTRE POUR PERMETTRE LE PASSAGE DES CONDUITS DE CHAUFFAGE.
3. DANS DES COURTES NORMALES DE CHARGEMENT LES LINTEAUX EN BOIS AU-DESSUS DES PORTES, DES FENÊTRES, ETC. DANS LES MURS EXTÉRIEURS ET INTÉRIEURS DOIVENT ÊTRE PLACÉS SUR LA RIVE.
4. L'EMPLACEMENT ET LE NOMBRE DES SORTIES ÉLECTRIQUES PEUVENT ÊTRE VARIÉS MAIS DANS TOUS LES CAS ILS DOIVENT RÉPONDRE AUX EXIGENCES MINIMALES DES NORMES DE MAISON ET ÊTRE CONFORMES AUX CODES LOCAUX.
5. IL FAUT PRÉVOIR UNE TABLETTE ET UNE BORNE À CINTRES DANS LA VESTIBULE ET LES GARAGES.
6. IL PEUT ÊTRE NECESSAIRE DANS CERTAINES LOCALITÉS D'AUGMENTER LE MATÉRIAU ISOLANT POUR ASSURER LA RÉSISTANCE VOLUE À LA TRANSMISSION DE LA CHALEUR DANS CETTE RÉGION.
7. LES MEMBRES DE CHARPENTE SONT CALCULÉS POUR UNE SURCHARGE DE TOIT DE 30 LIVRES PAR PIED CARRÉ ADVENANT UNE CHARGE DE TOIT EN EXCÉDENT DE LA CHARGE CALCULÉE DANS CERTAINES RÉGIONS IL SEAR NECESSAIRE DE RECALCULER LES MEMBRES DE CHARPENTE EN CONSÉQUENCE.
8. TOUS LES MEMBRES DE CHARPENTE SERONT EN BOIS DE LA CATÉGORIE CONSTRUCTION 4" 1 ET DE L'ESSENCE PINETTE DE L'EST SAUF ANNOTATION CONTRAIRE SUR LES DESSINS.

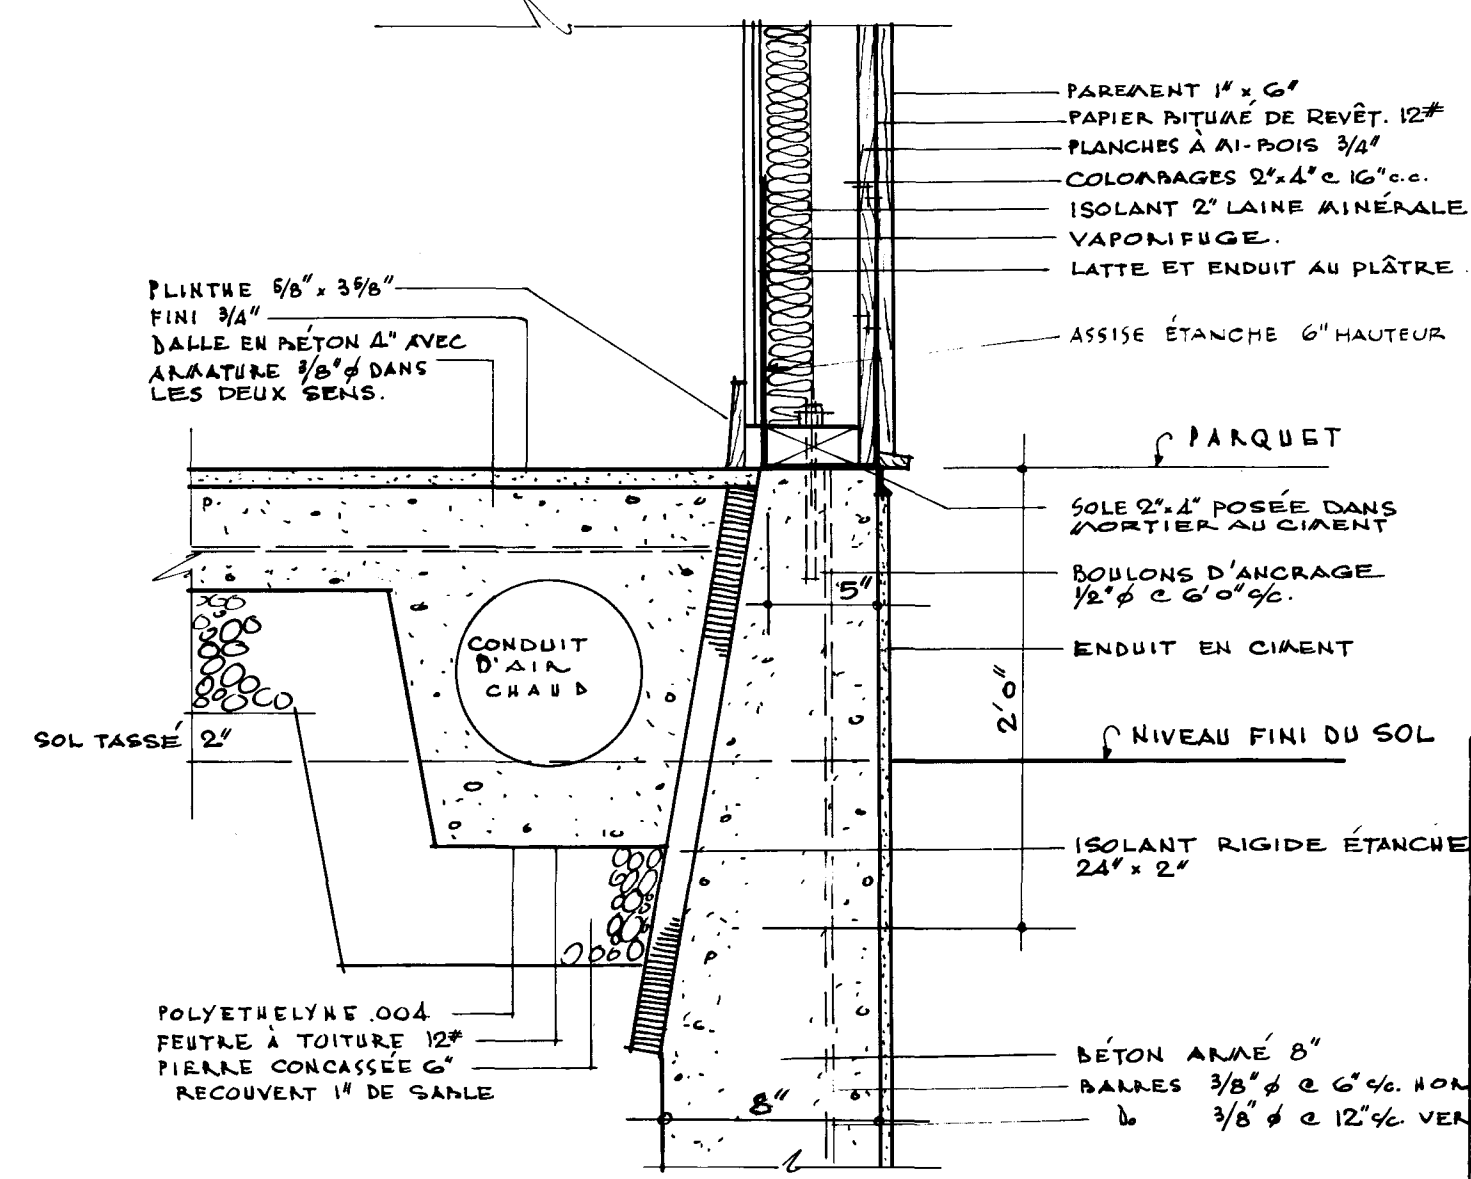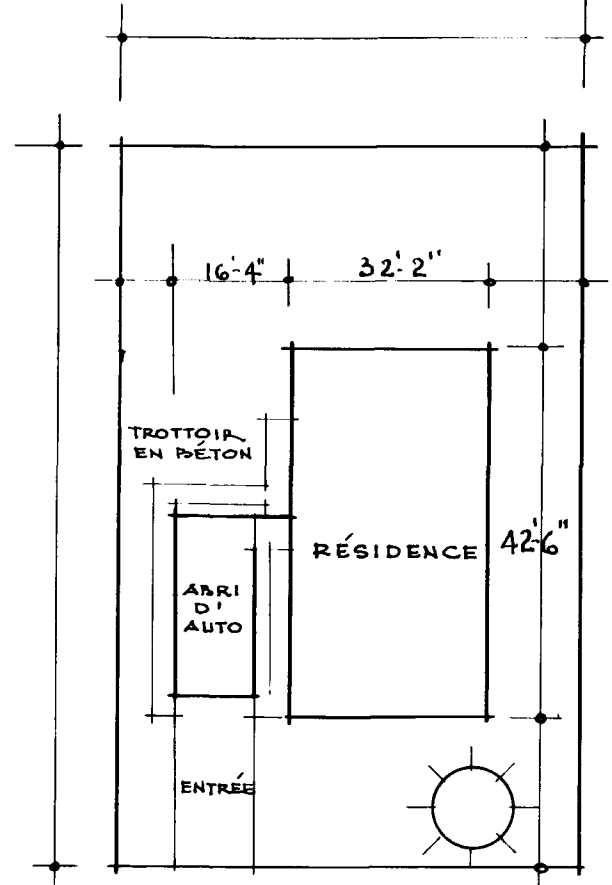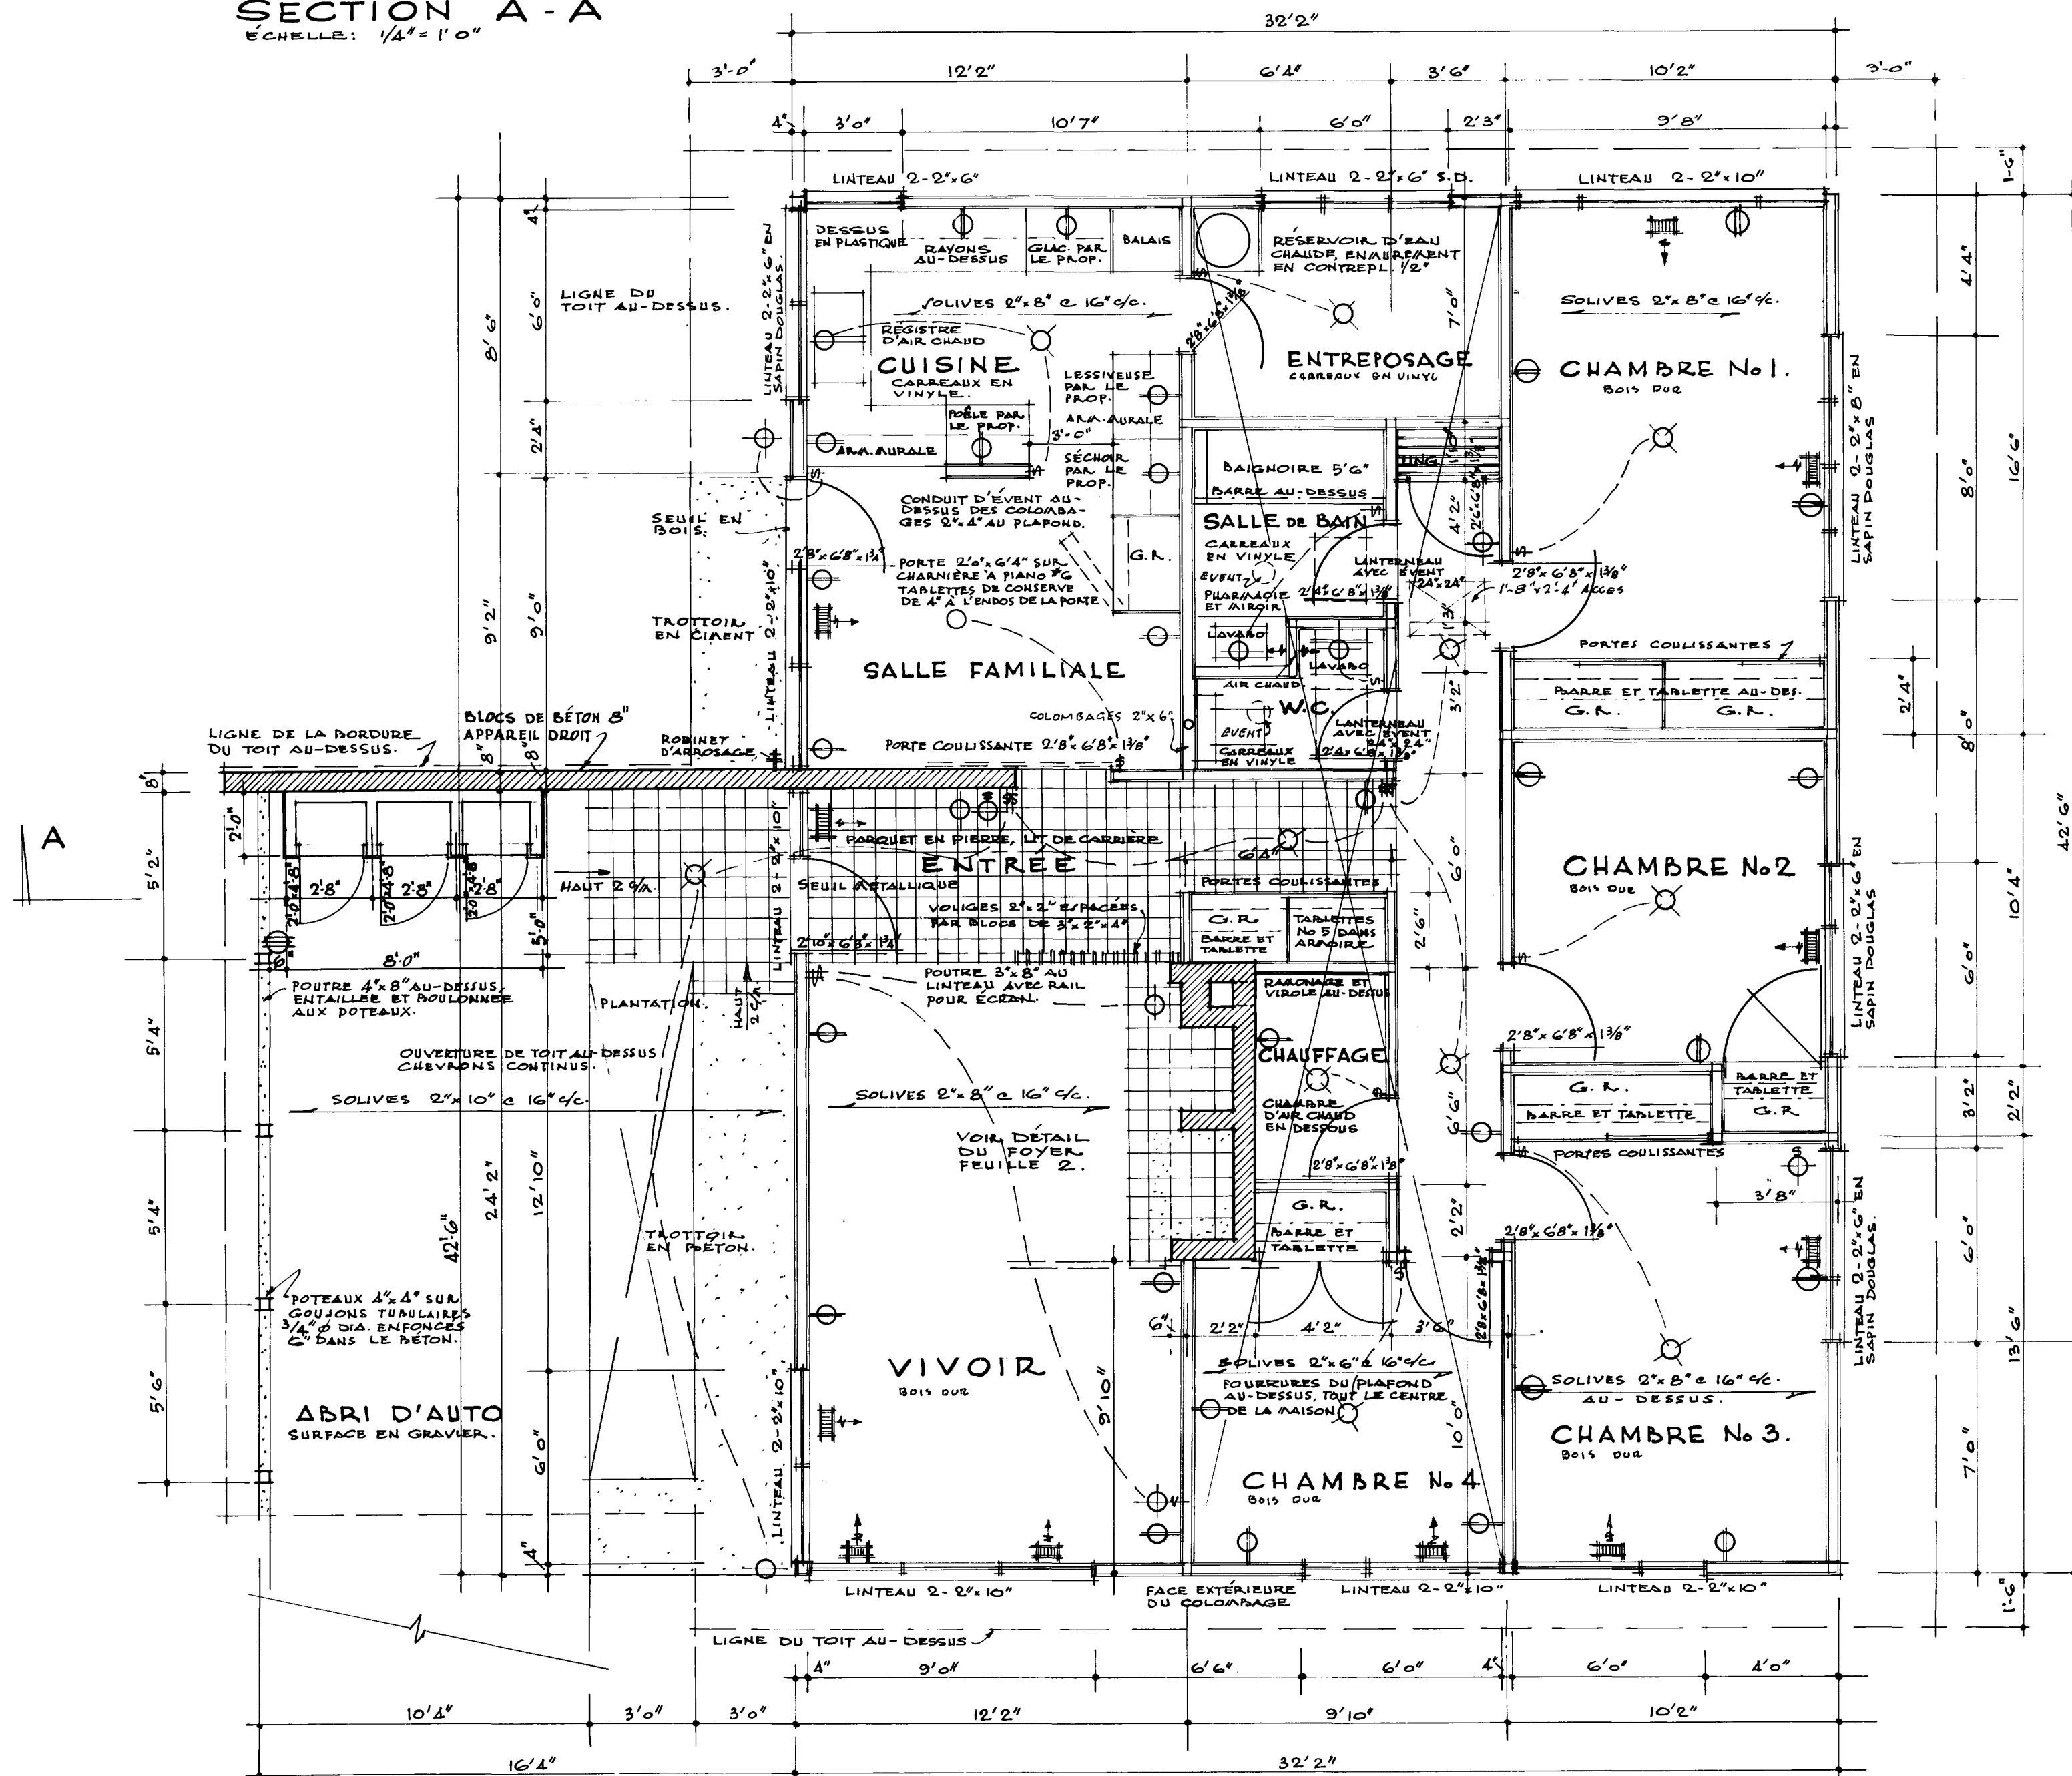


DATE	11/9/62	REVISIONS	1
DATE	11/9/62	REVISIONS	2
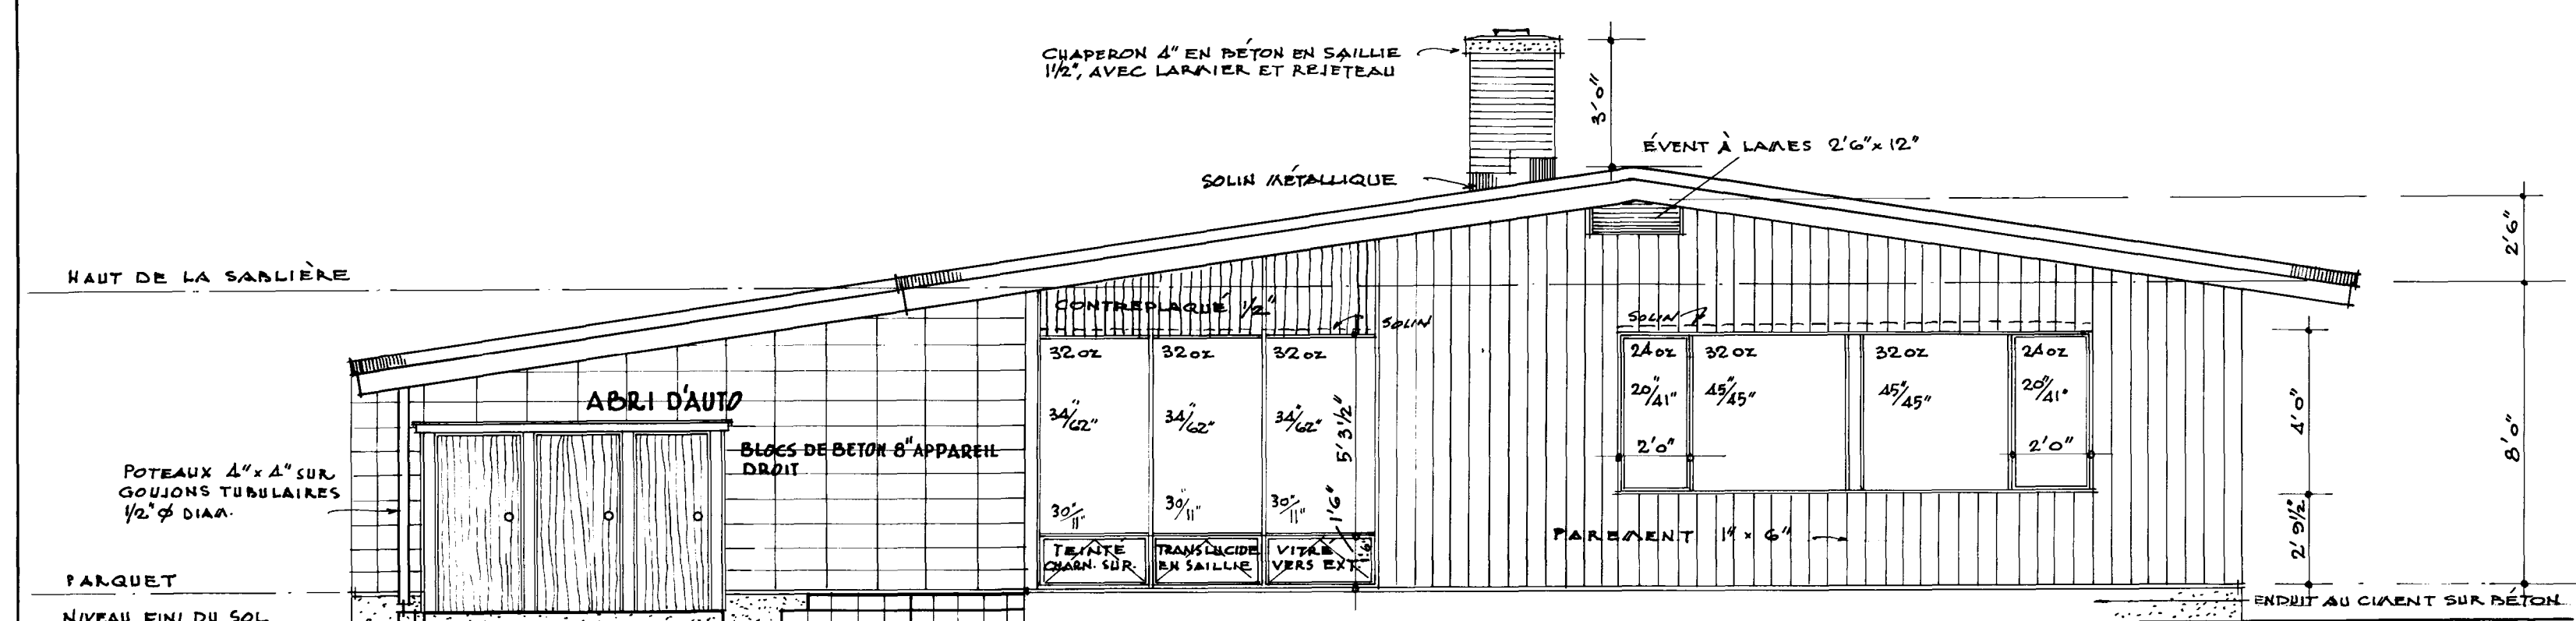


ÉLEVATION AVANT · ÉCHELLE 1/4" = 1'0"

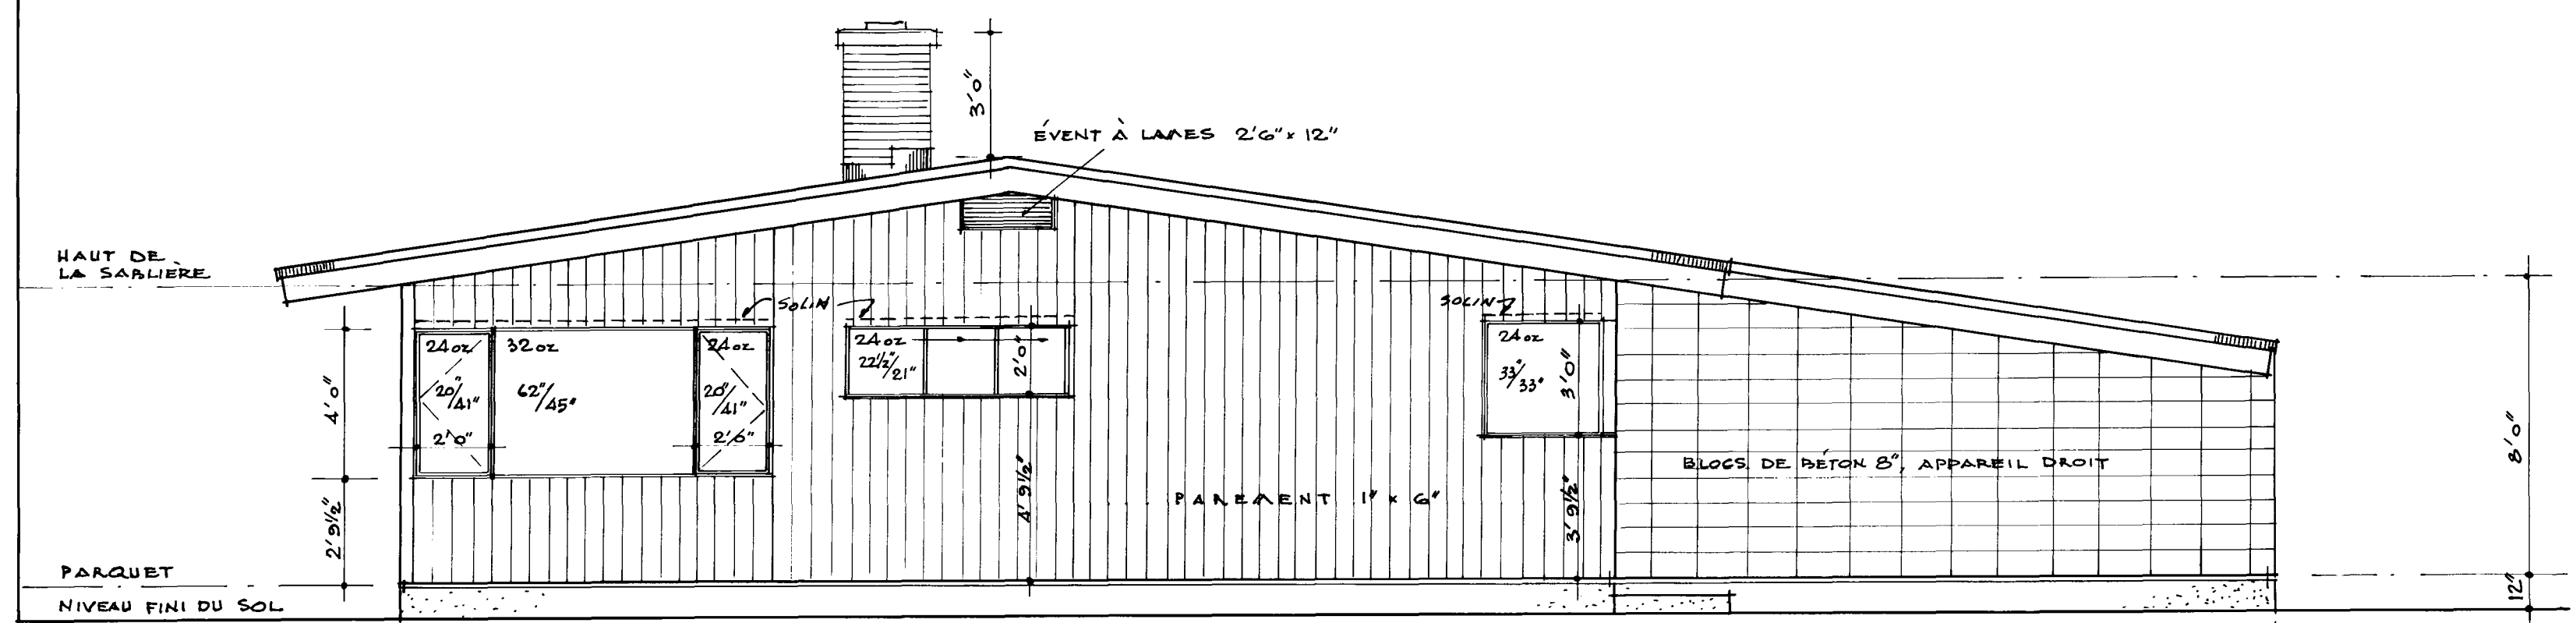


ÉLEVATION ARRIÈRE · ÉCHELLE 1/4" = 1'0"

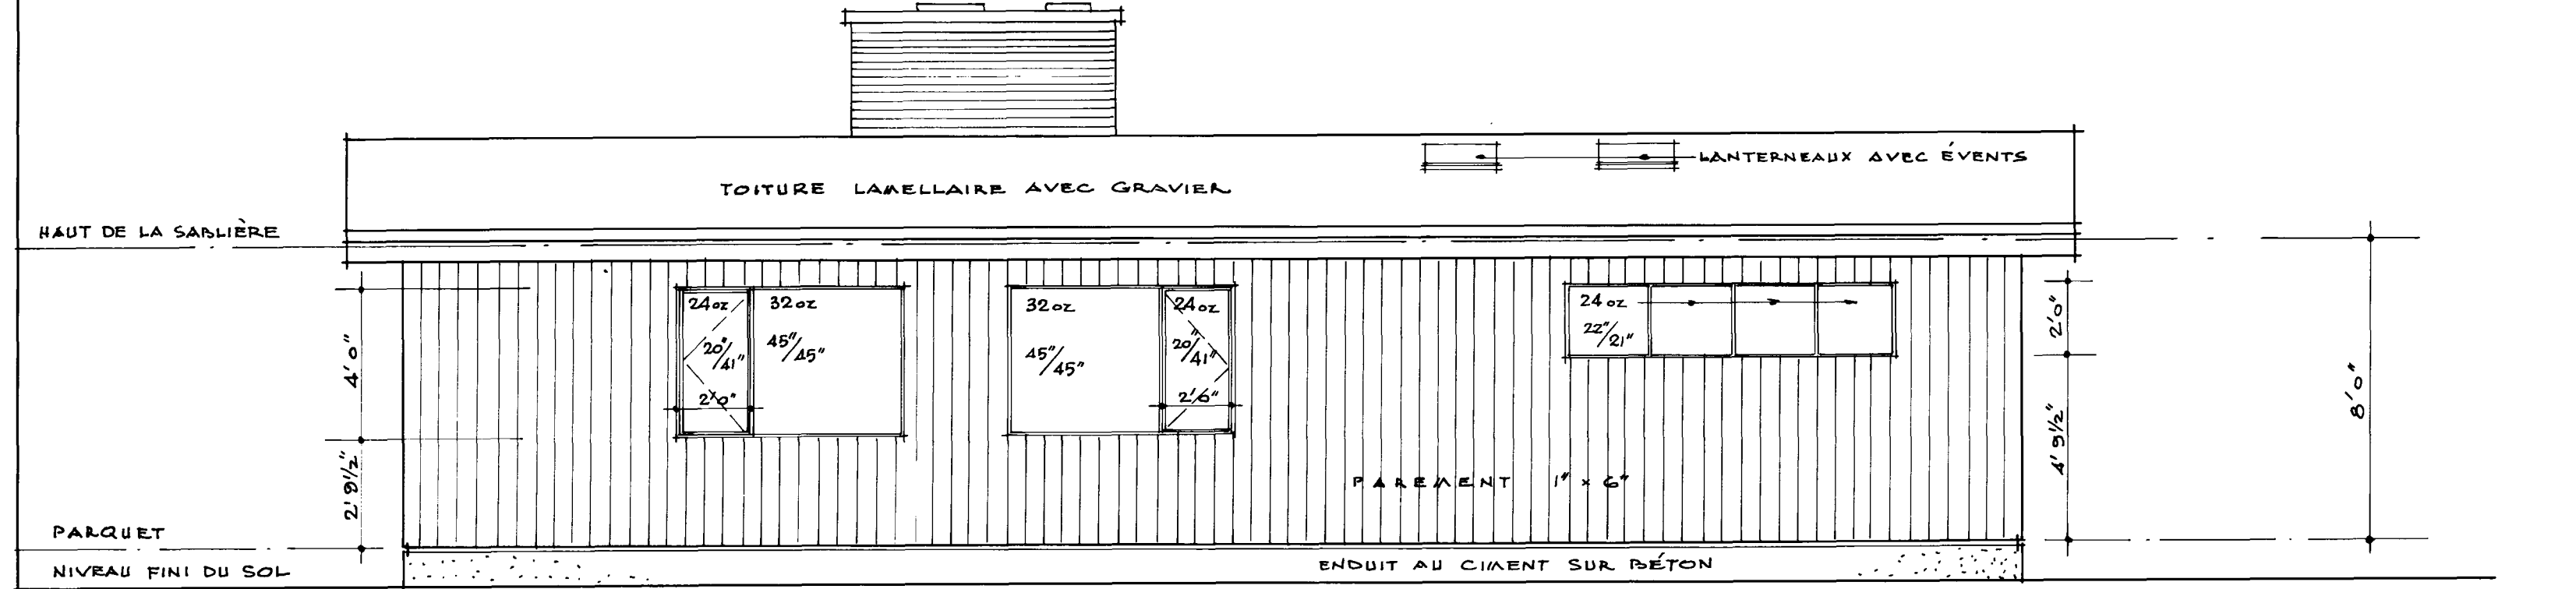


ÉLEVATION LATÉRALE · ÉCHELLE 1/4" = 1'0"

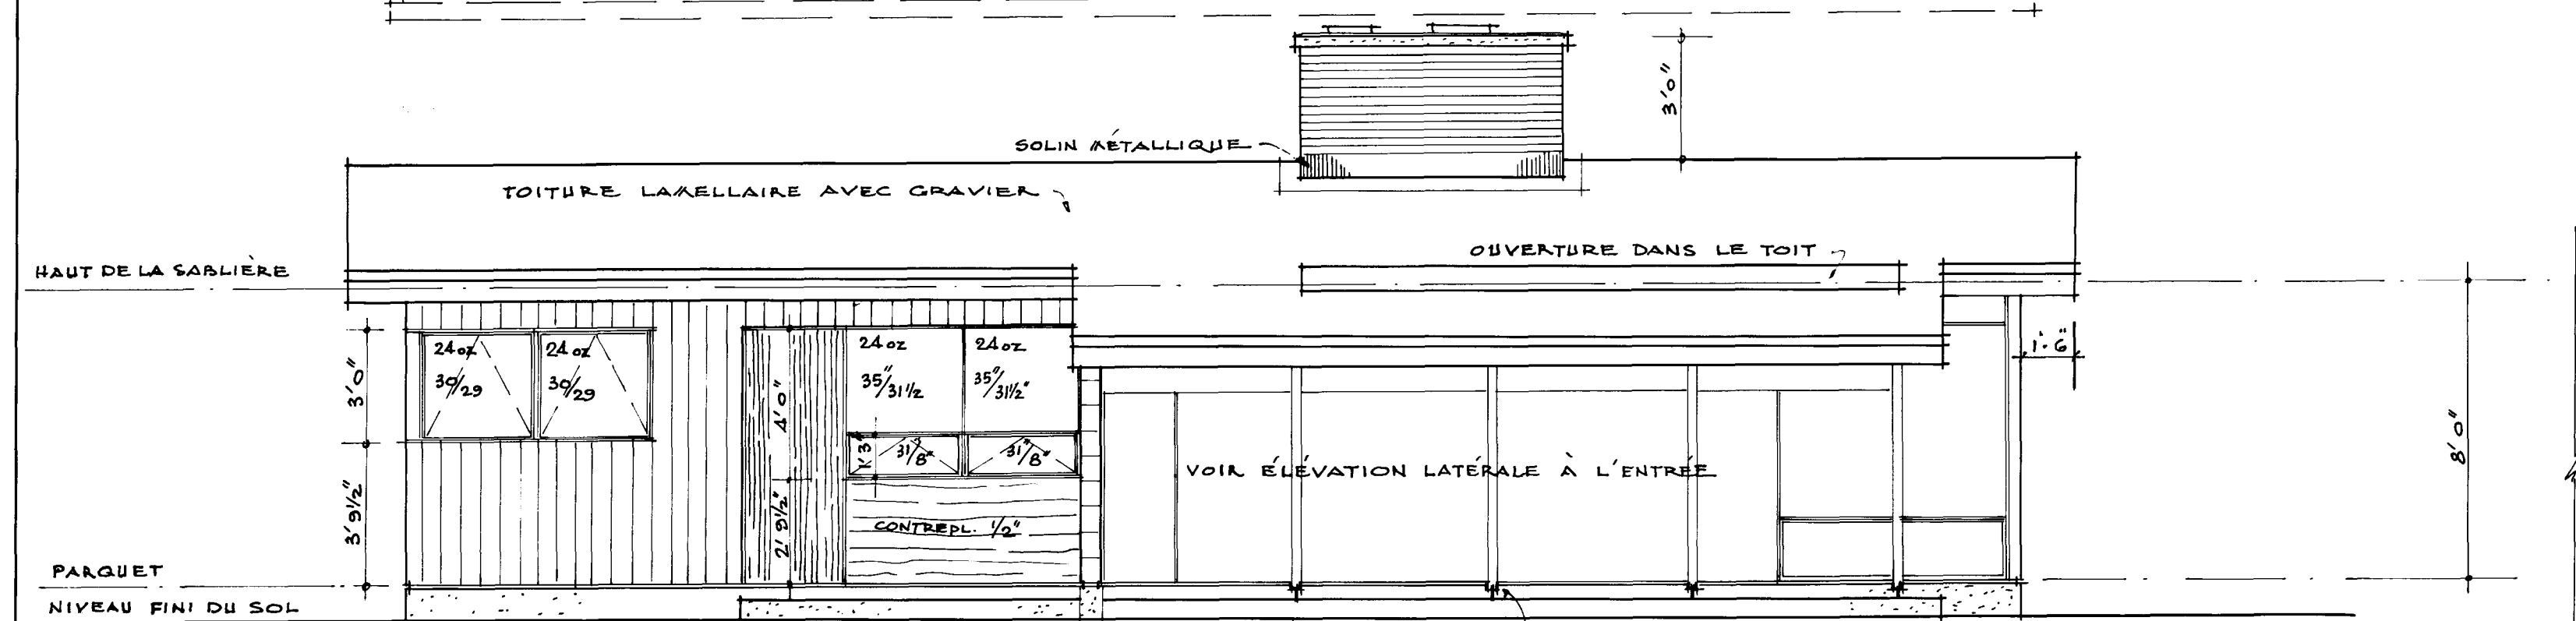


ÉLEVATION LATÉRALE · ÉCHELLE 1/4" = 1'0"

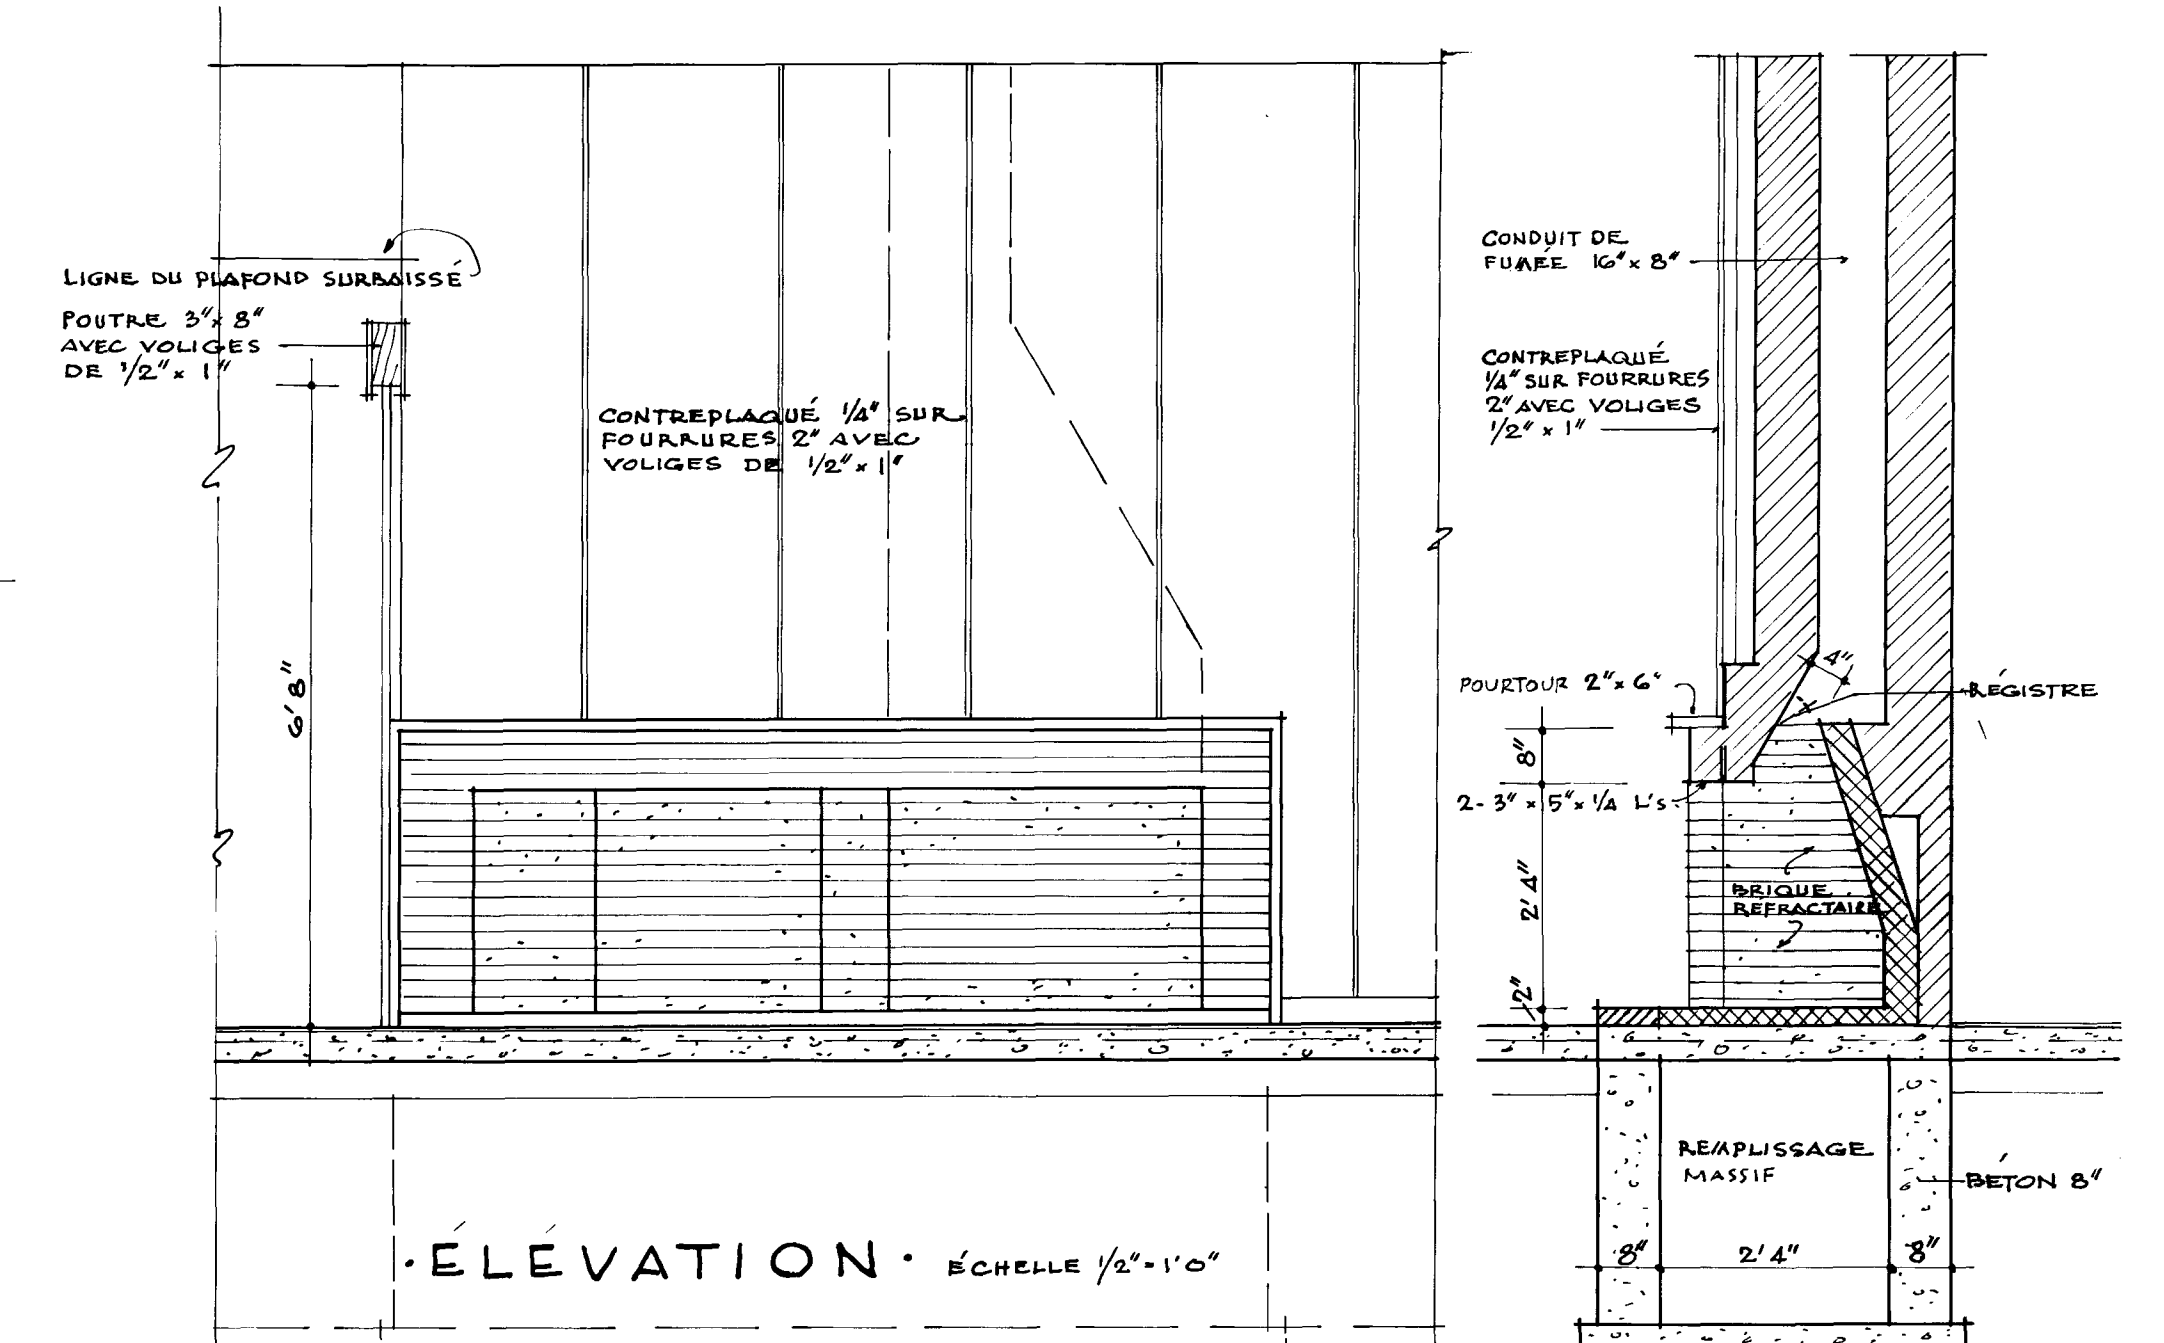


ÉLEVATION · ÉCHELLE 1/2" = 1'0"

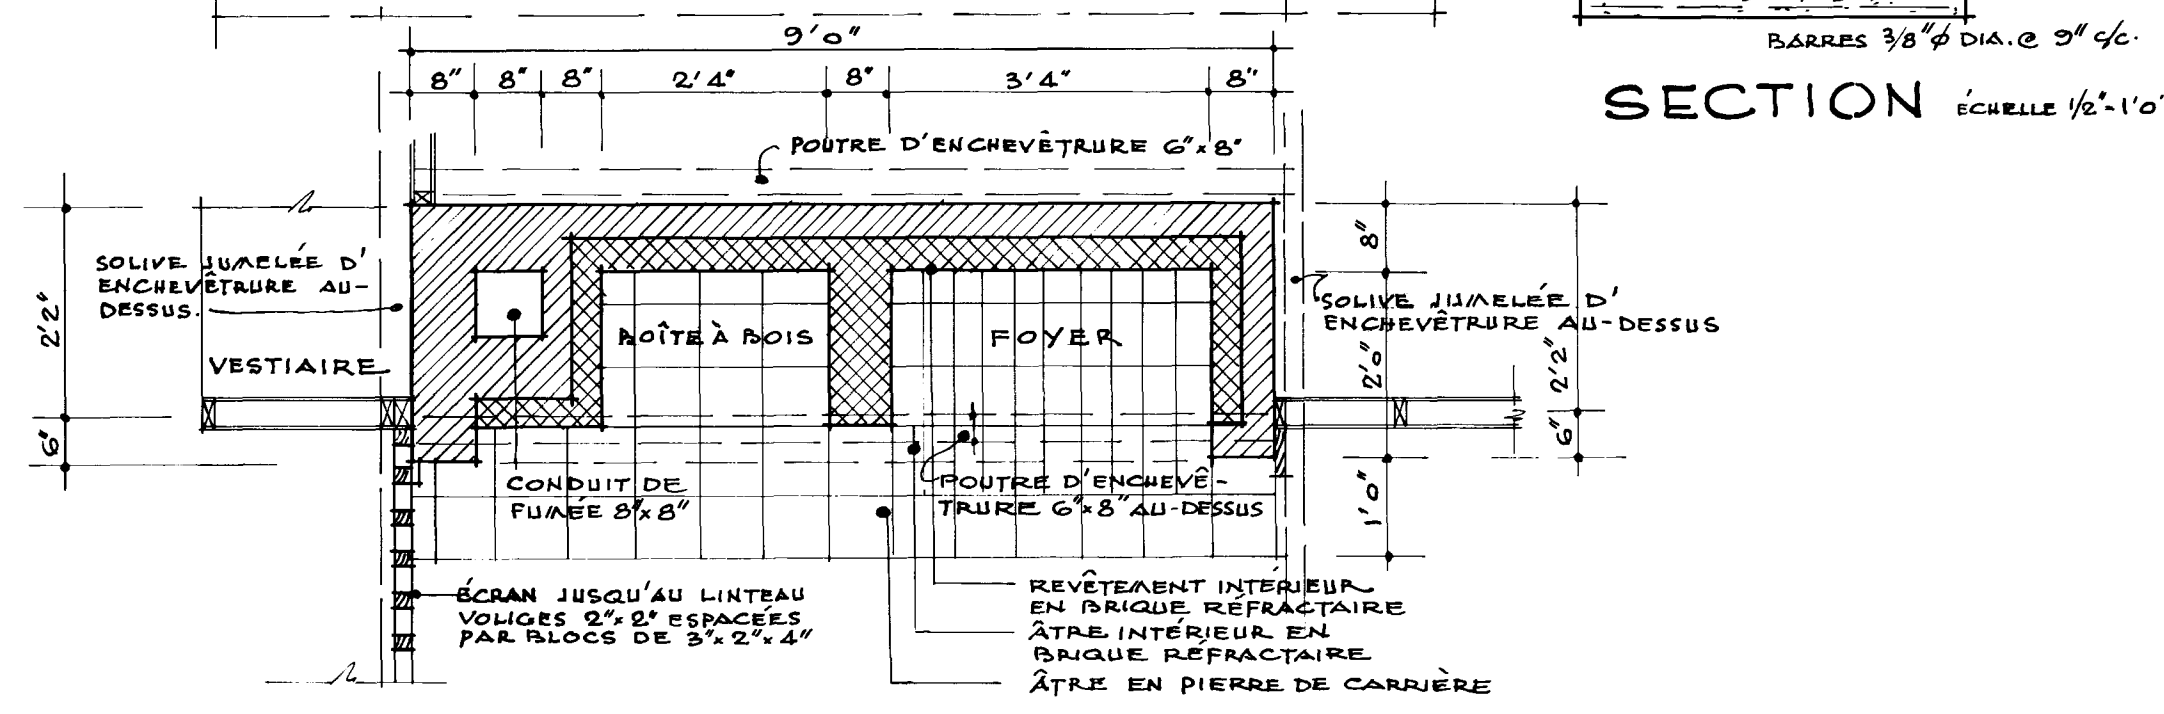

PLAN DU FOYER · ÉCHELLE 1/2" = 1'0"

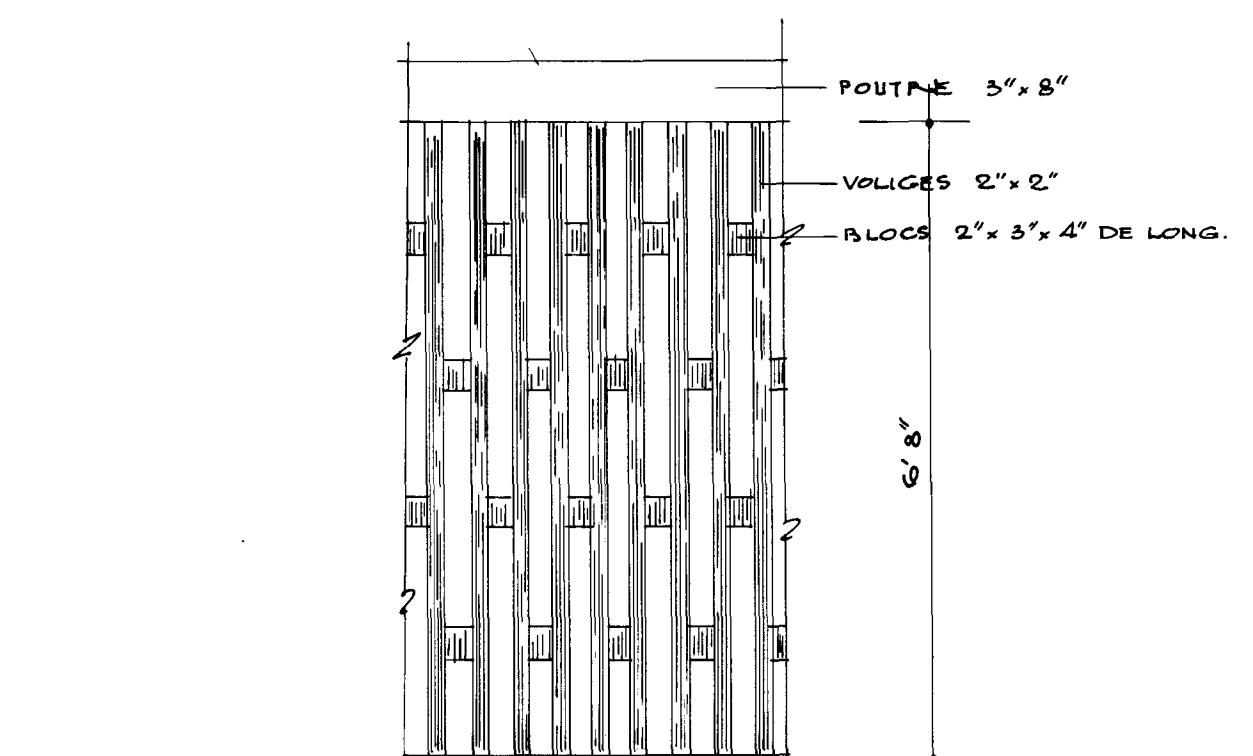

ÉLEVATION PARTIELLE - ÉCRAN · ÉCHELLE 1/2" = 1'0"

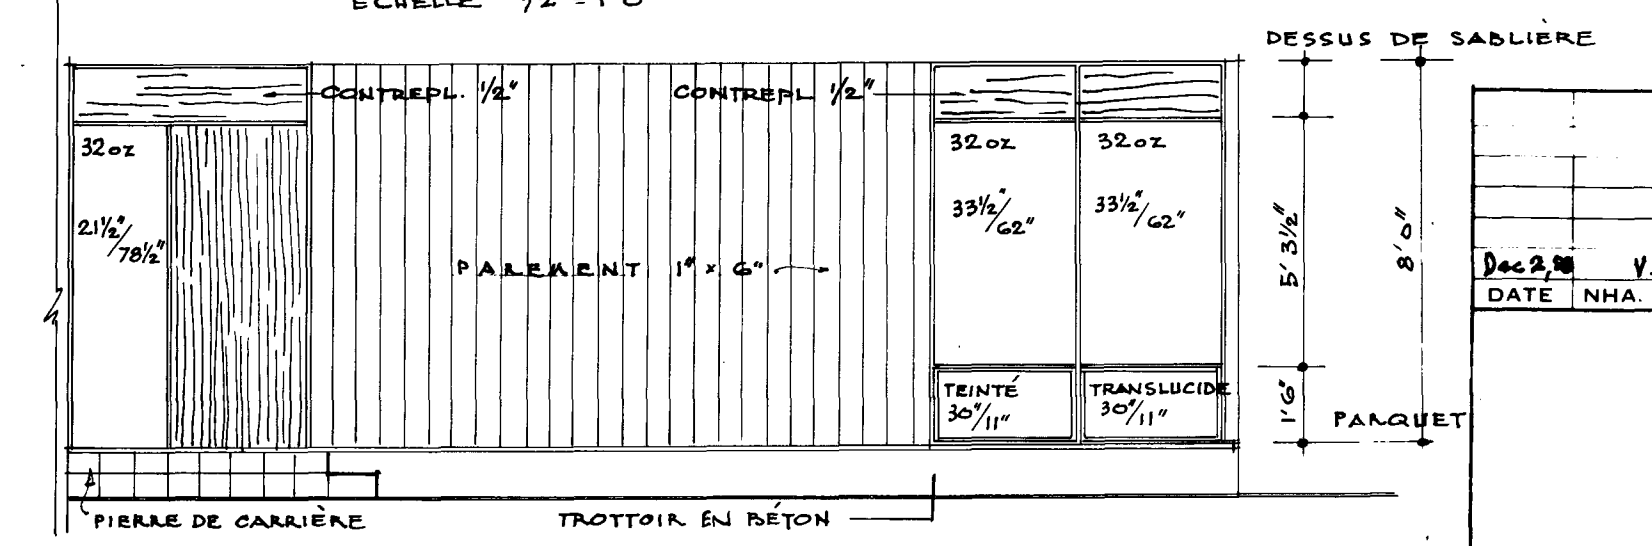

ÉLEVATION À CÔTÉ À L'ENTRÉE · ÉCHELLE 1/2" = 1'0"

				4 1/4		REV		N	
Dec 2, 1958		V. Kozlov		11/19/62		STORAGE ADDED IN CARPORT		RWB	
DATE		NHA. STDS. CHKD. BY		DATE		REVISIONS		BY	
				ARCHITECTE					
				D. L. SAWTELL					
				DESSINATEUR					
				F. W. SUNTER					
				DATE 2 DEC 1958					
				D. SIGN. NO.		SHEET NO.			
1/2" = 1' 0"				807F		2d22			
CENTRAL MORTGAGE AND HOUSING CORPORATION									