



Archived Content

Information identified as archived is provided for reference, research or recordkeeping purposes. It is not subject to the Government of Canada Web Standards and has not been altered or updated since it was archived. Some of this archived content is available only in one official language. Translation by CMHC can be requested and will be provided if demand is sufficient.

Contenu archivé

Le contenu identifié comme archivé est fourni à des fins de référence, de recherche ou de tenue des dossiers; il n'est pas assujetti aux normes Web du gouvernement du Canada. Aucune modification ou mise à jour n'y a été apportée depuis son archivage. Une partie du contenu archivé n'existe que dans une seule des langues officielles. La SCHL en fera la traduction dans l'autre langue officielle si la demande est suffisante.

COMPETITION SERIES

Project #: 808 F Number of Sheets: 2
Architect: M. G. Dixon, Ontario
1959

Number of Storeys: 1, Bungalow--carport attached
Single detached

Number of Bedrooms: 4

Fireplace? no,

Basement: -Yes--unfinished
-Laundry tubs located

Cladding:

Primary: Brick

-

Secondary: Vertical wood siding

-At side entrance

Other: N/A

Roof:

Materials: Asphalt shingles, low slope

Shape: Gable

Special Features: "Cathedral" ceilings
-In living/dining room, shallow

N/A

-

N/A

-

N/A

-

remarques

TOUS LES EMPATTEMENTS ET LA FONDATION DOIVENT ÊTRE INTRINÈQUES À UN APPUI SOLIDE ET EN BAS DU NIVEAU ACCÉPTE LOCALEMENT POUR LA GELÉE. LES EMPATTEMENTS DOIVENT RÉPONDRE AUX CONDITIONS LOCALES DU SOL.

LES SOLIVES DOIVENT ÊTRE JUMELÉES SOUS TOUTES LES CLOISONS QUI LEUR SONT PARALLÈLES. CES SOLIVES JUMELÉES PEUVENT ÊTRE ÉCARTÉES DE 4" PAR DES BLOCS À TOUTS LES 4' C.C. POUR PERMETTRE LE PASSAGE DES CONDUITS DE CHAUFFAGE.

TOUS LES LINTEAUX EN BOIS AU-DESSUS DES PORTES, DES FENÊTRES, ETC. DANS LES MURS EXTÉRIEURS ET INTÉRIEURS DOIVENT ÊTRE PLACÉS SUR LA RIVE.

TOUTES LES DIMENSIONS NOTÉES SONT PRISES DE LA FACE EXTÉRIÈRE DES COLOMBAGES DANS LE CAS DE LA CONSTRUCTION À PANS DE BOIS, EN BRIQUE OU EN PIERRE PLAQUÉE SUR BOIS, ET DE LA FACE EXTÉRIÈRE DE LA MAÇONNERIE MASSIVE JUSQU'À L'AXE DES CLOISONS INTÉRIÈRES.

L'EMPLACEMENT ET LE NOMBRE DE SORTIES ÉLECTRIQUES INDICUÉES SUR LES PLANS DOIVENT RÉPONDRE AUX NORMES MINIMUMS DE CONSTRUCTION DE C.N.R. CELLES-CI PEUVENT ÊTRE CHANGÉES POUR RÉPONDRE AU GOUT PARTICULIER DE CHACUN MAIS ELLES DOIVENT ÊTRE CONFORMES AUX RÉGLEMENTS PROVINCIAUX.


PRÉVOIR UNE TABLETTE ET UNE BARRE DANS CHAQUE GARDE-ROBE ET 4 TABLETTES DANS LA LINGERIE.

LES FENÊTRES DE STOCK PEUVENT ÊTRE SUBSTITUÉES AUX FENÊTRES INDICUÉES, À CONDITION QUE L'AIRE VITRÉE ET L'AIRE DE VENTILATION RÉPONDENT AUX NORMES DE MAISON C.N.R.

DES CORNIÈRES EN ACIER DE 3 1/2" x 3 1/2" x 1/4" DOIVENT ÊTRE INSTALLÉES AU-DESSUS DE TOUTES LES OUVERTURES DANS LA MAÇONNERIE LORSQUE CELLE-CI EST PORTÉE JUSQU'À LA LIGNE DU TOIT.


LA MAÇONNERIE PLAQUÉE DOIT ÊTRE ASSUJETIE AU PAN DE BOIS AU MOYEN D'ATTACHES MÉTALLIQUES TEL QU'IL EST SPÉCIFIÉ DANS LES NORMES DE MAISON DE C.N.R.

CLASSEMENT DE CHARPENTERIE :
POUTRES ET SOLIVES DE PLANCHER - ÉPINETTE DE L'EST #2.
SOLIVES DE TOIT ET CHEVRONS - ÉPINETTE DE L'EST #2.
(SURCHARGE PRÉVU DANS LES CALCULS POUR LE TOIT - 50#/4')

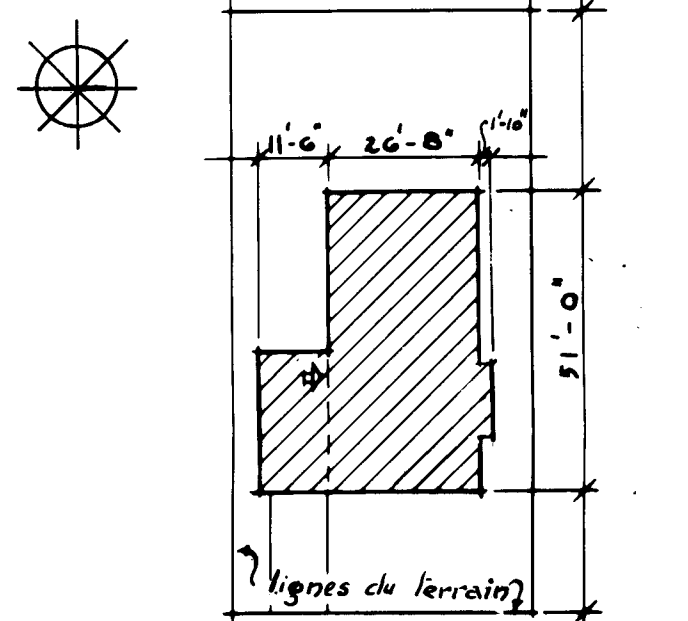


PLAN du TERRAIN
échelle : 1/8" = 1'-0"

DATE	NHA	STDS	CHKD	BY	DATE	REVISIONS	BY
ARCHITECT							
M.G. DIXON							
DATE 22 MAY 1959							
DESIGN NO. SHEET NO.							
808 F. 1 of 2							
CENTRAL MORTGAGE AND HOUSING CORPORATION							

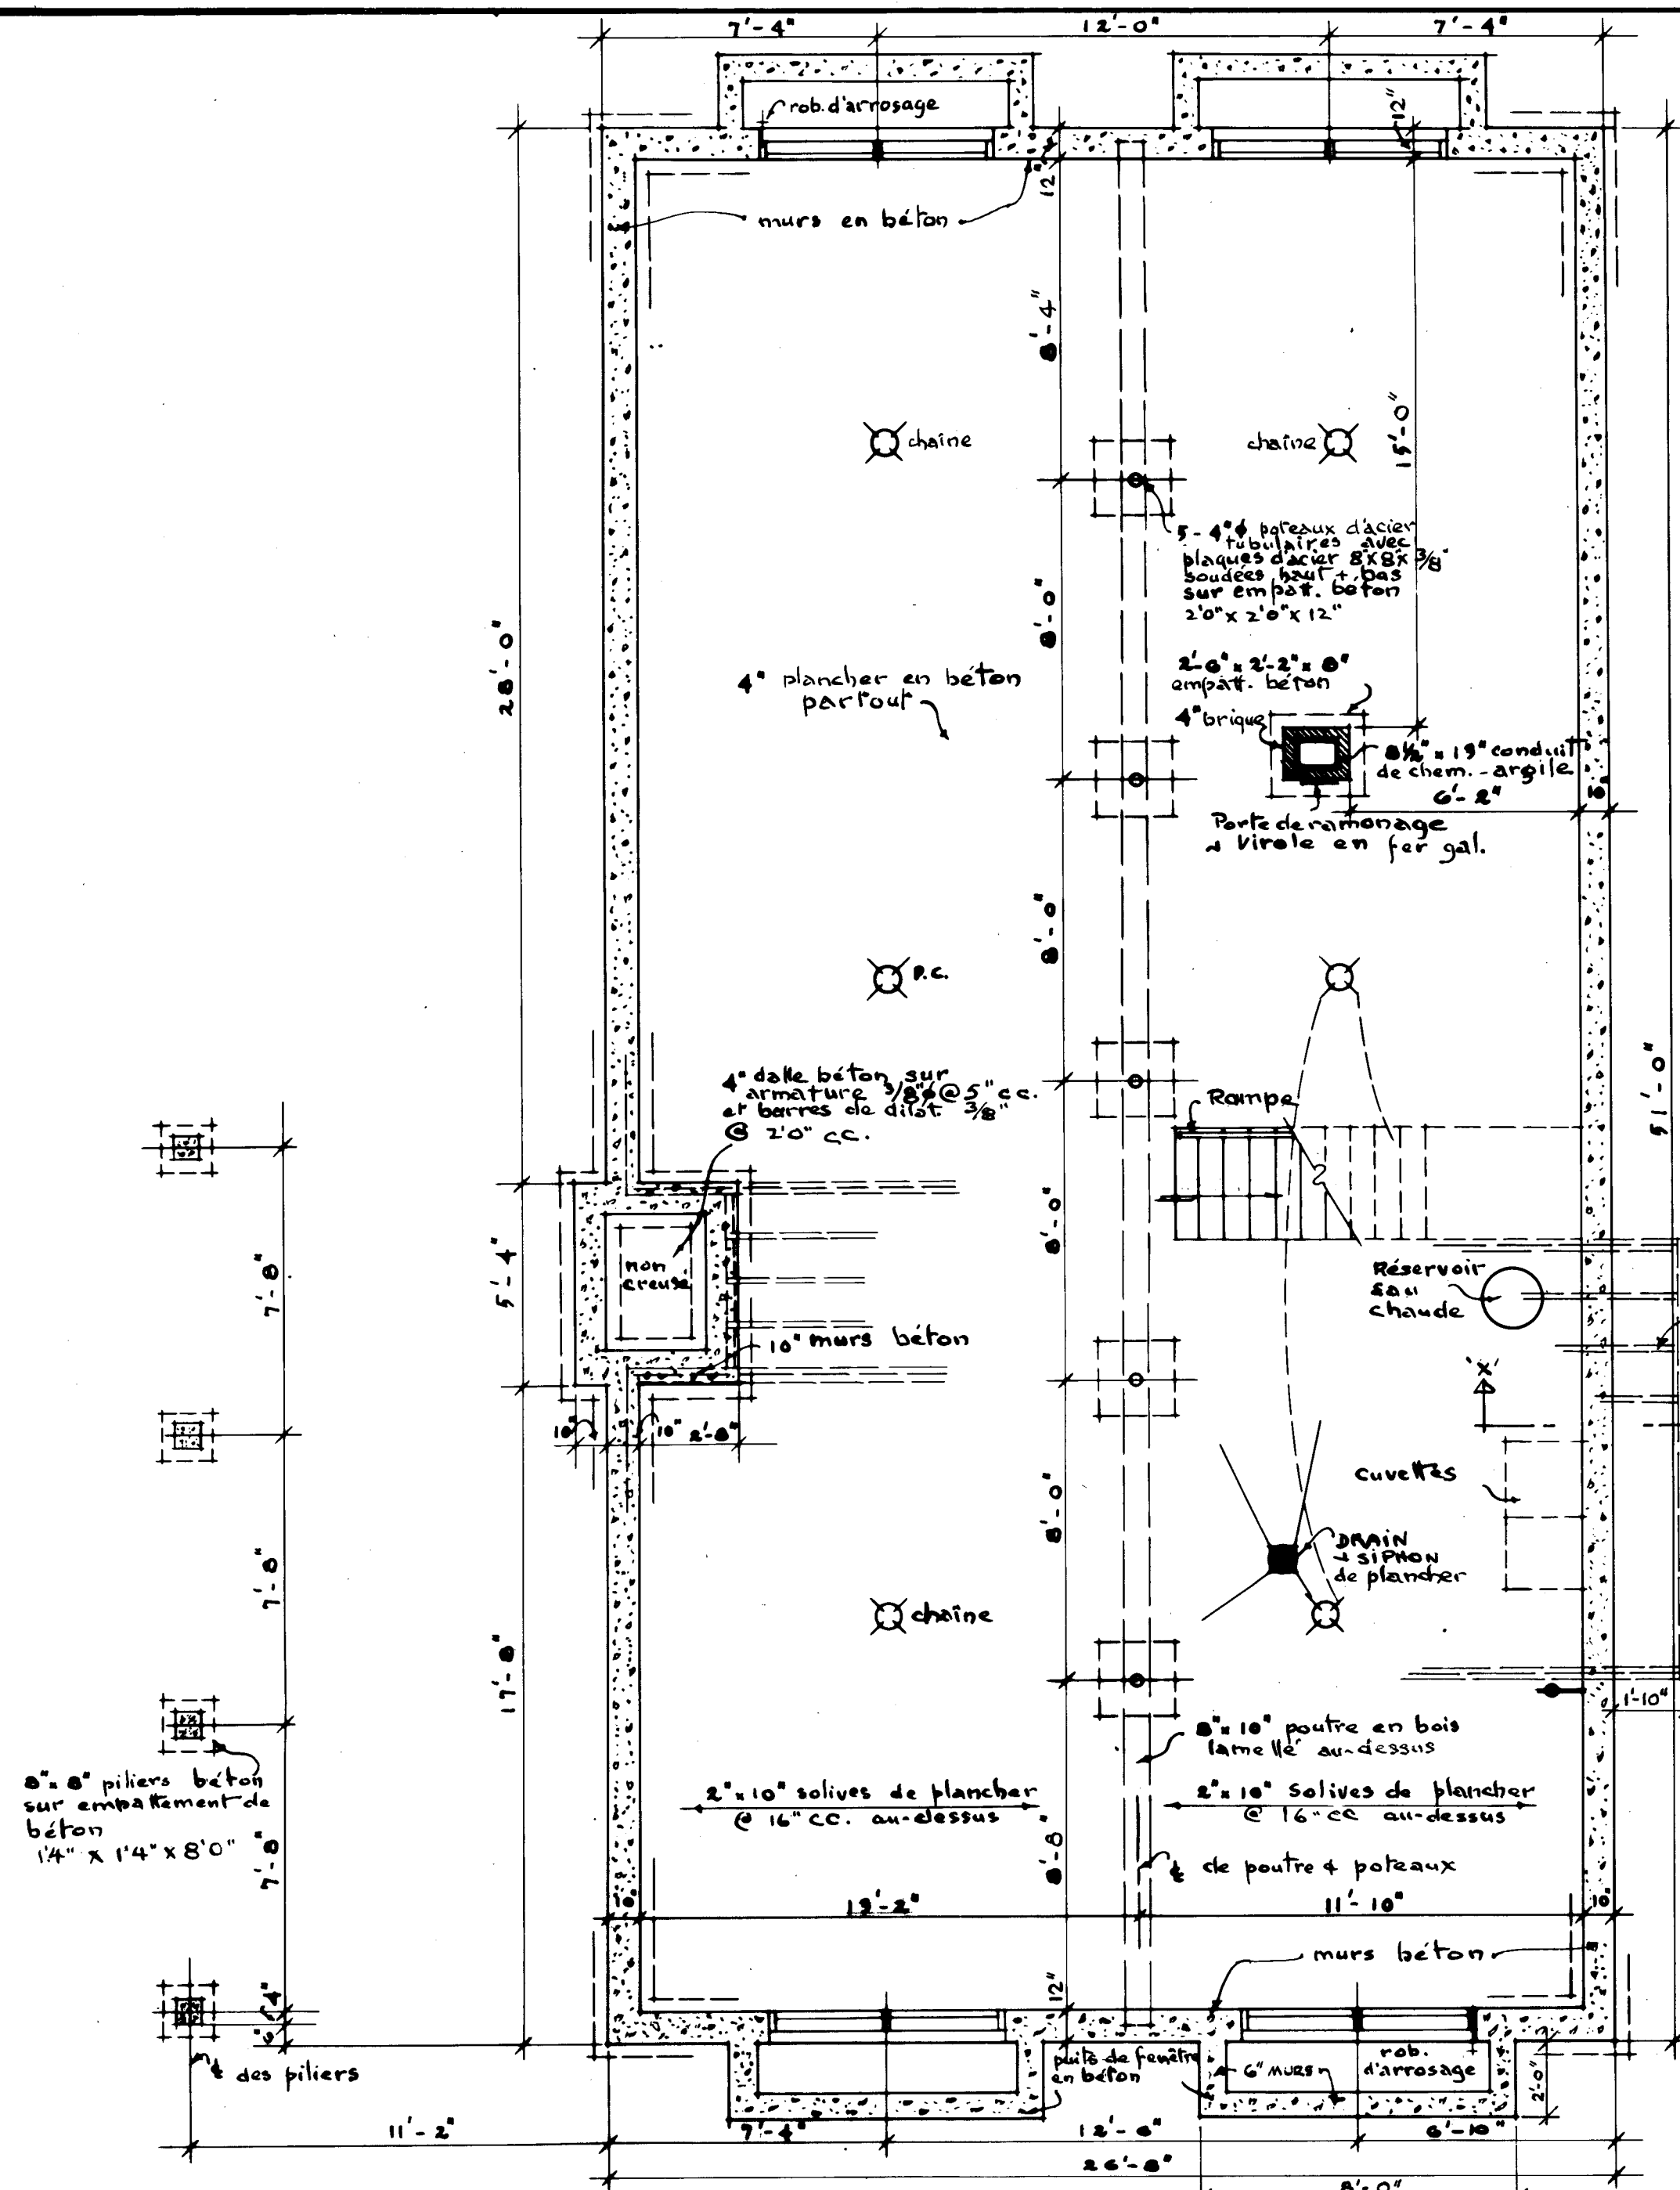


PLAN de la CAVE
échelle 1/4" = 1'-0"


SECTION 'X-X'
échelle 1/4" = 1'-0"

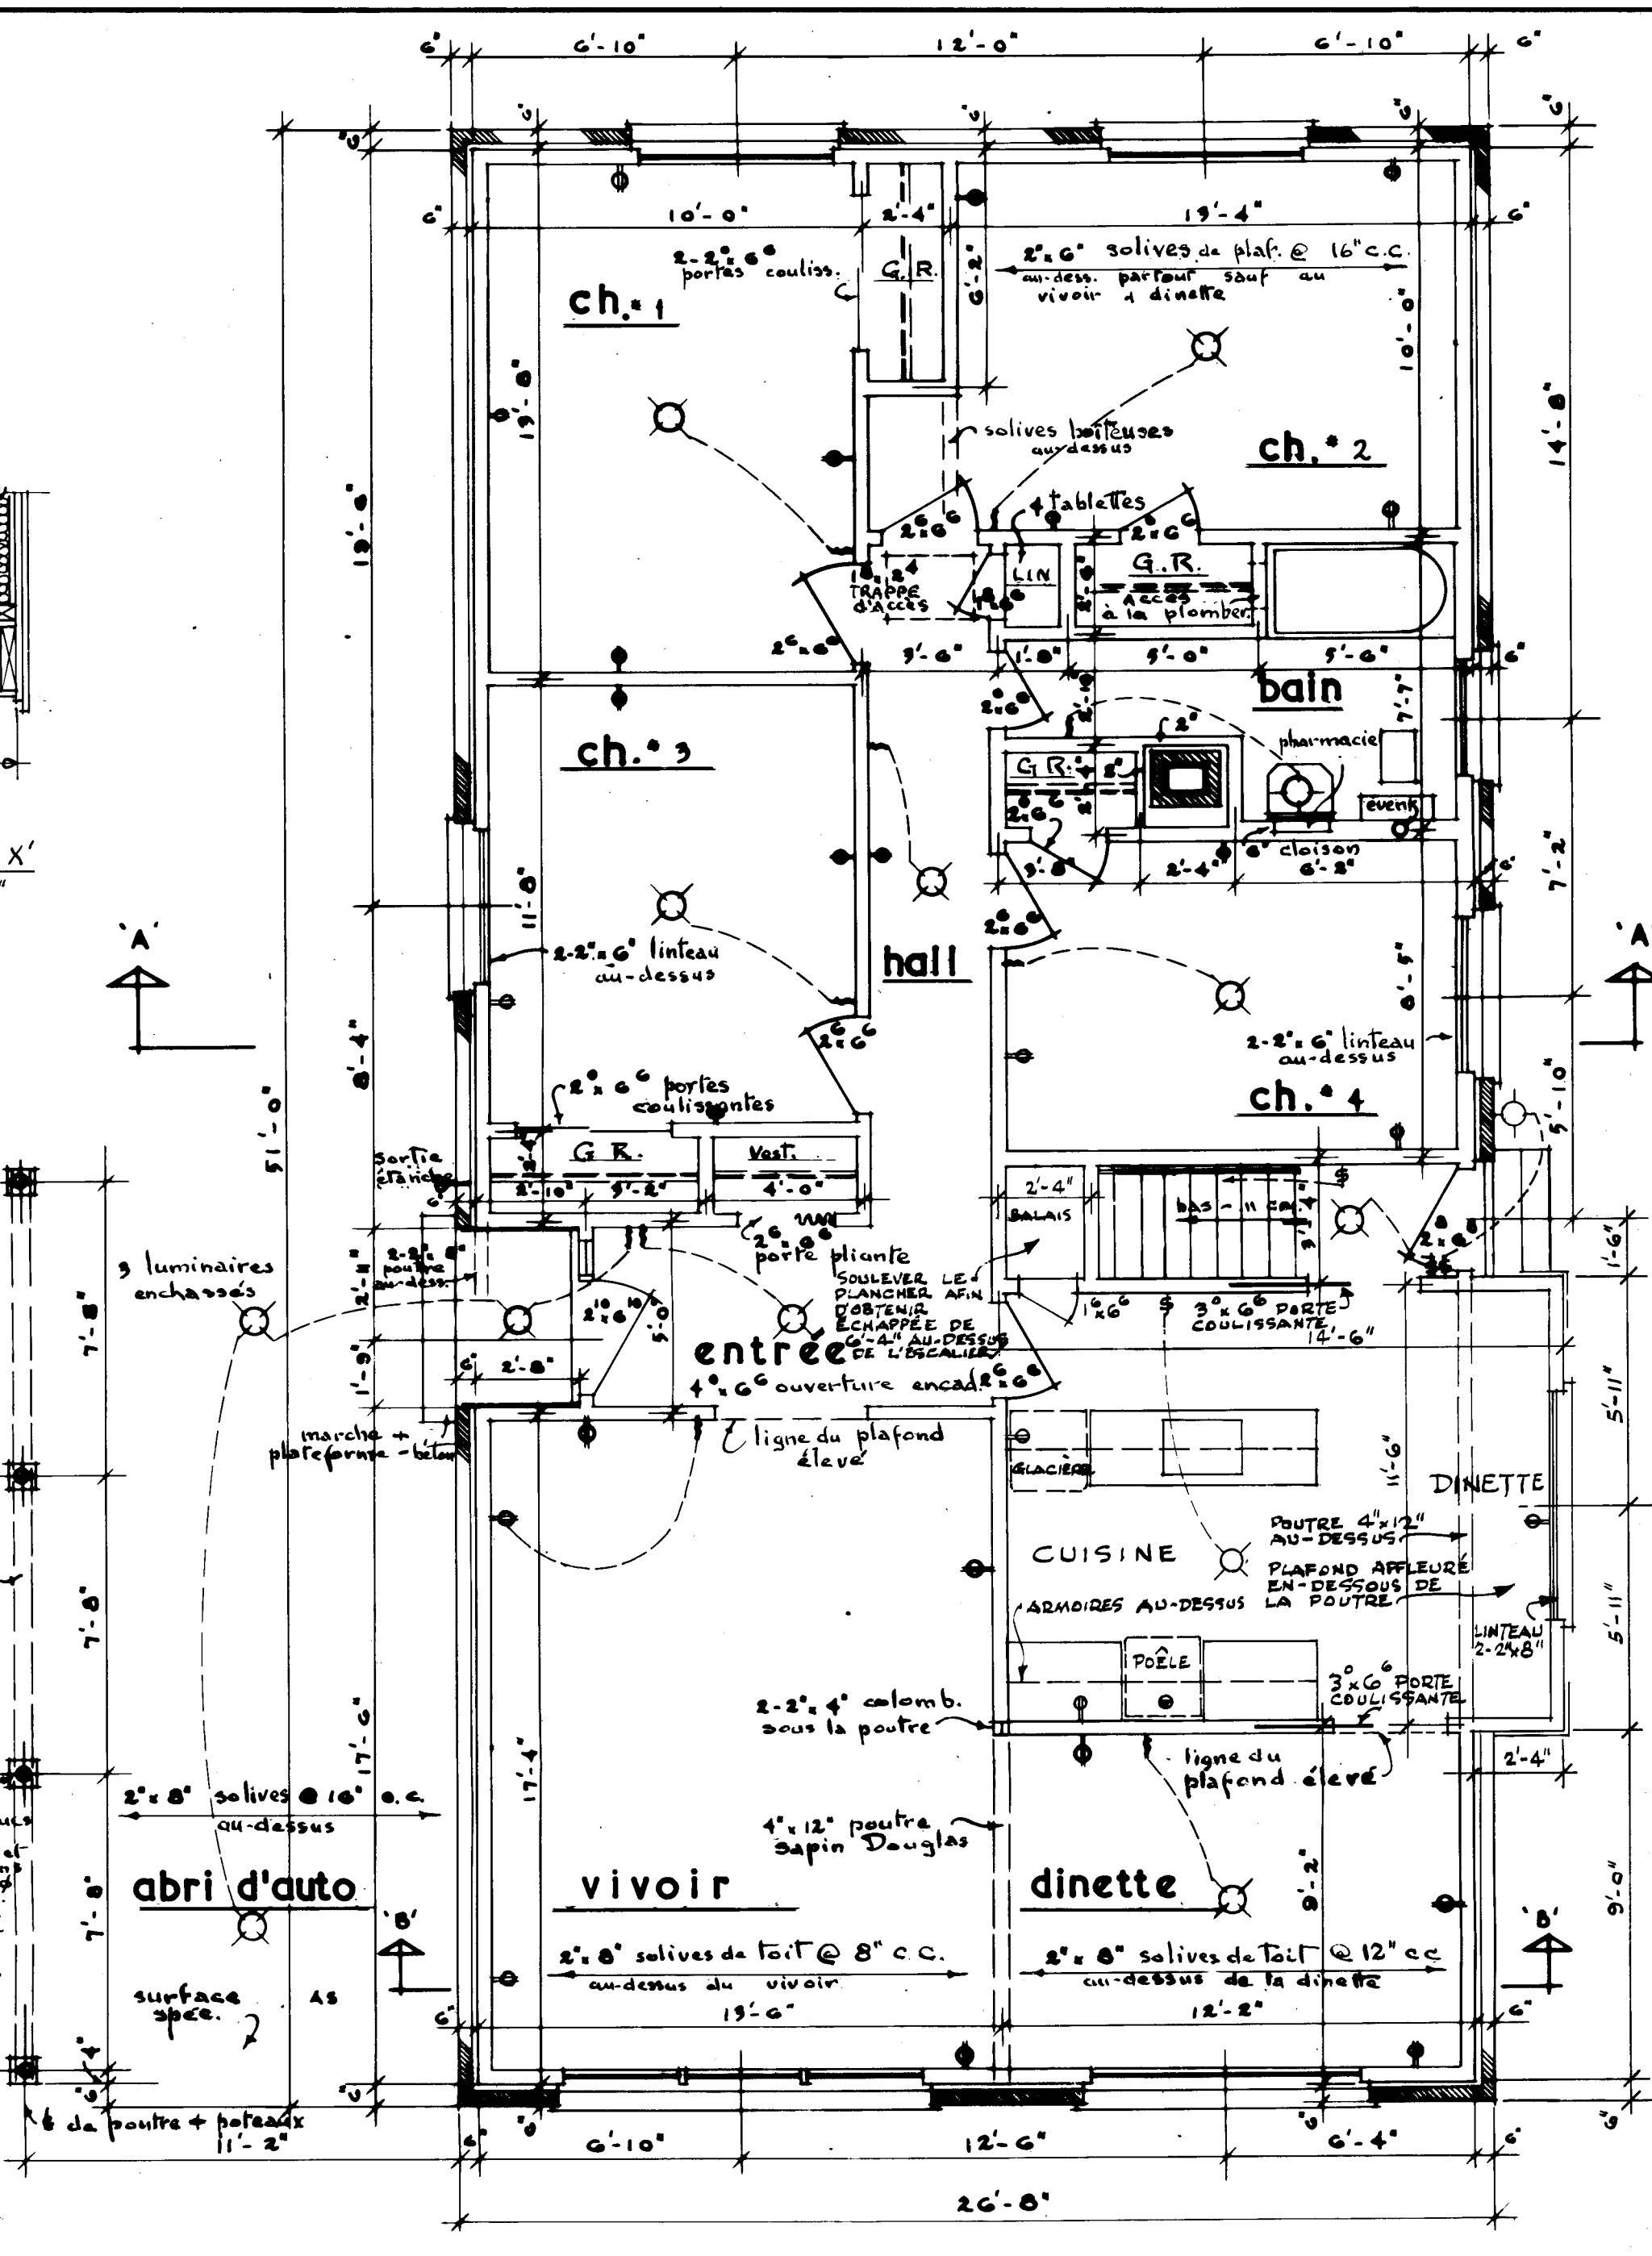


PLAN du PREMIER
échelle 1/4" = 1'-0"

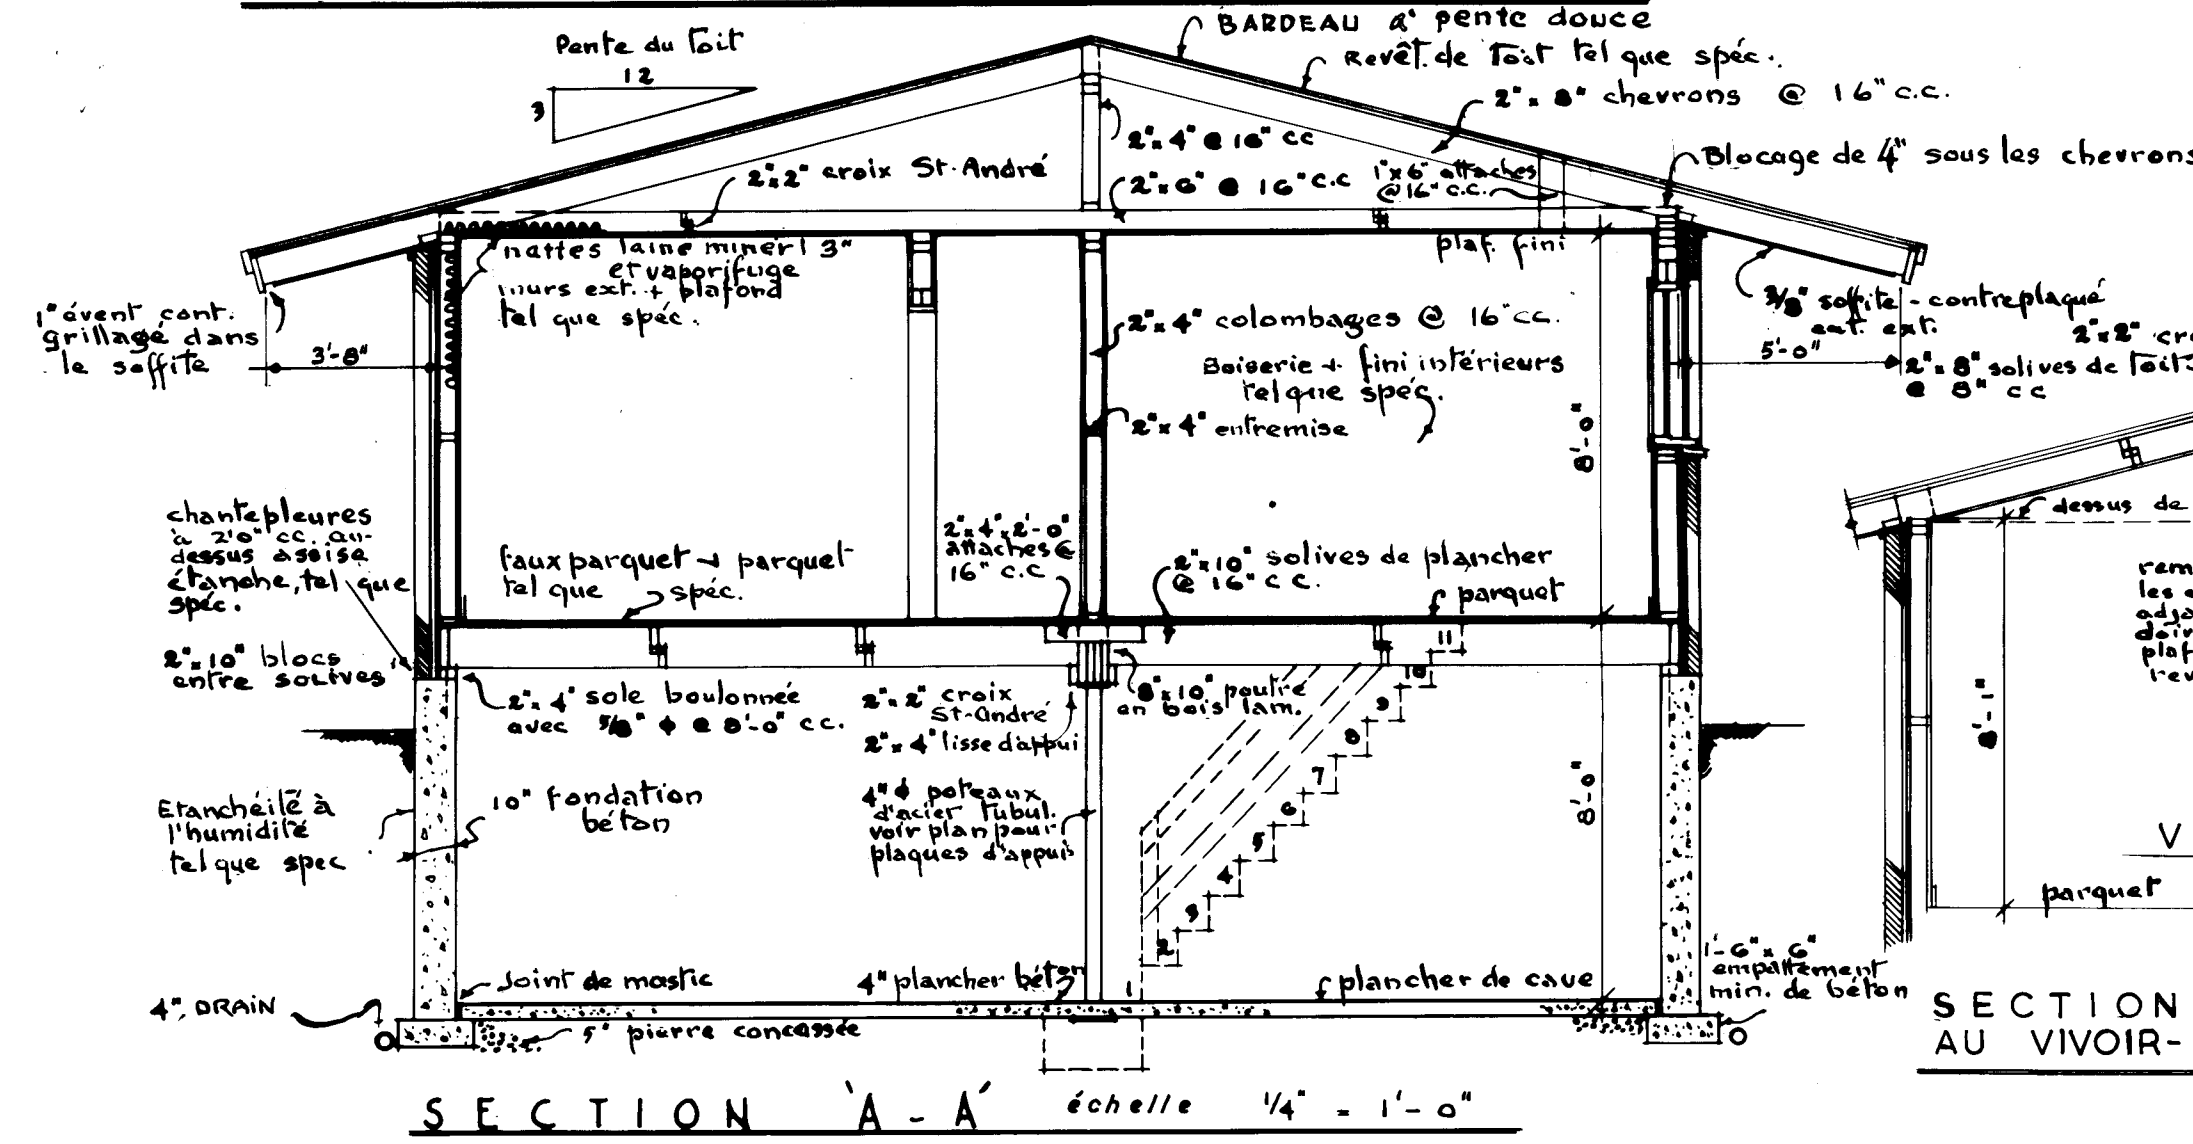


SECTION 'A-A' échelle 1/4" = 1'-0"

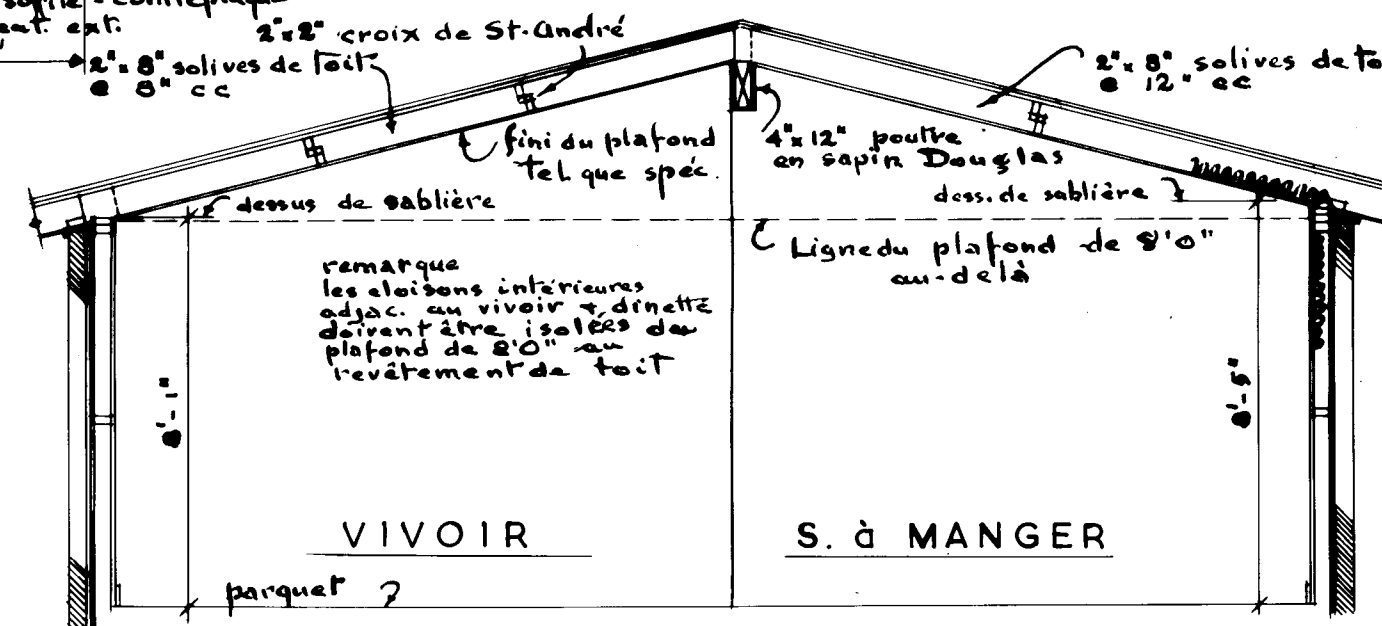

SECTION B-B MONTRANT LA CHARPENTE DU TOIT AU VIVOUR-S. à MANGER
échelle 1/4" = 1'-0"

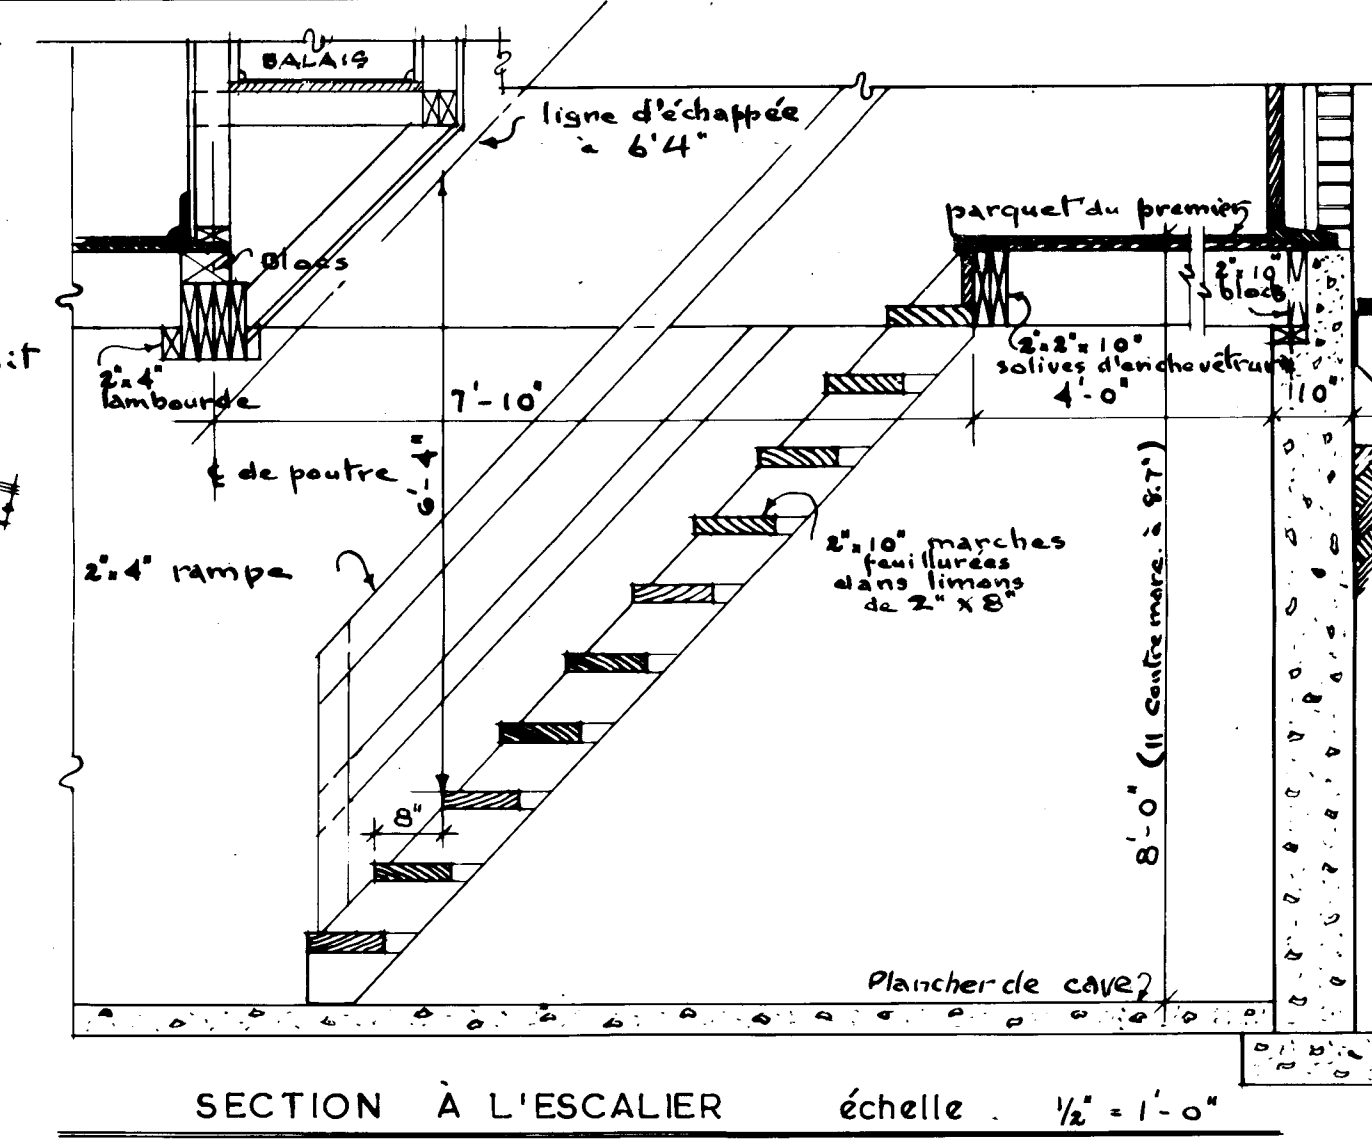


SECTION À L'ESCALIER échelle 1/2" = 1'-0"

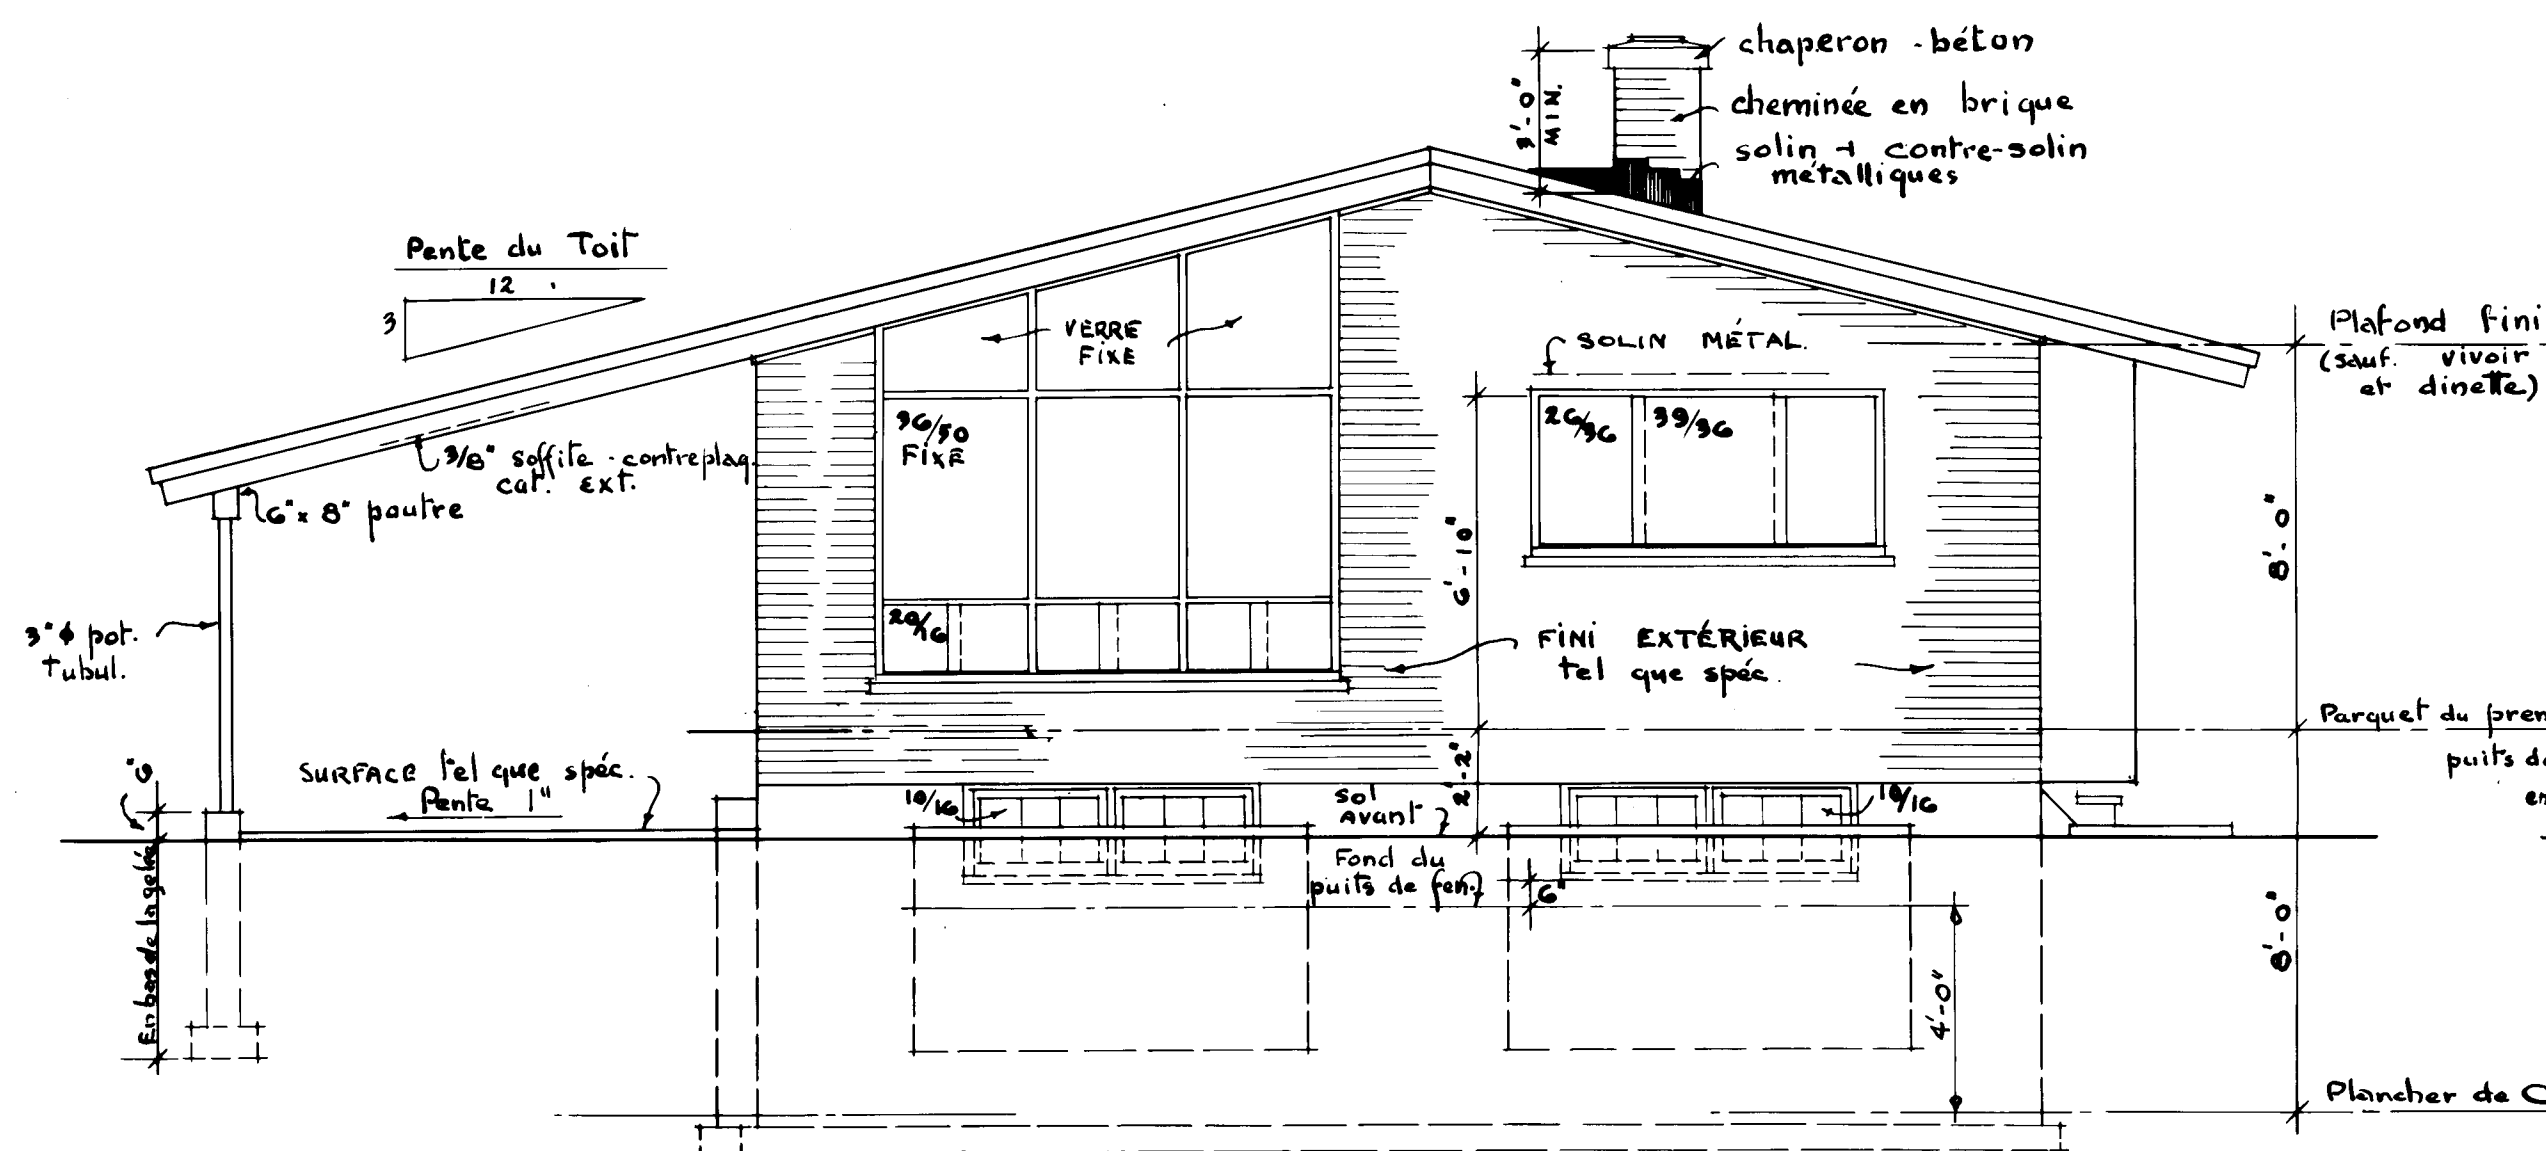


ÉLÉVATION AVANT

ÉCHELLE $\frac{1}{4}'' = 1'-0''$

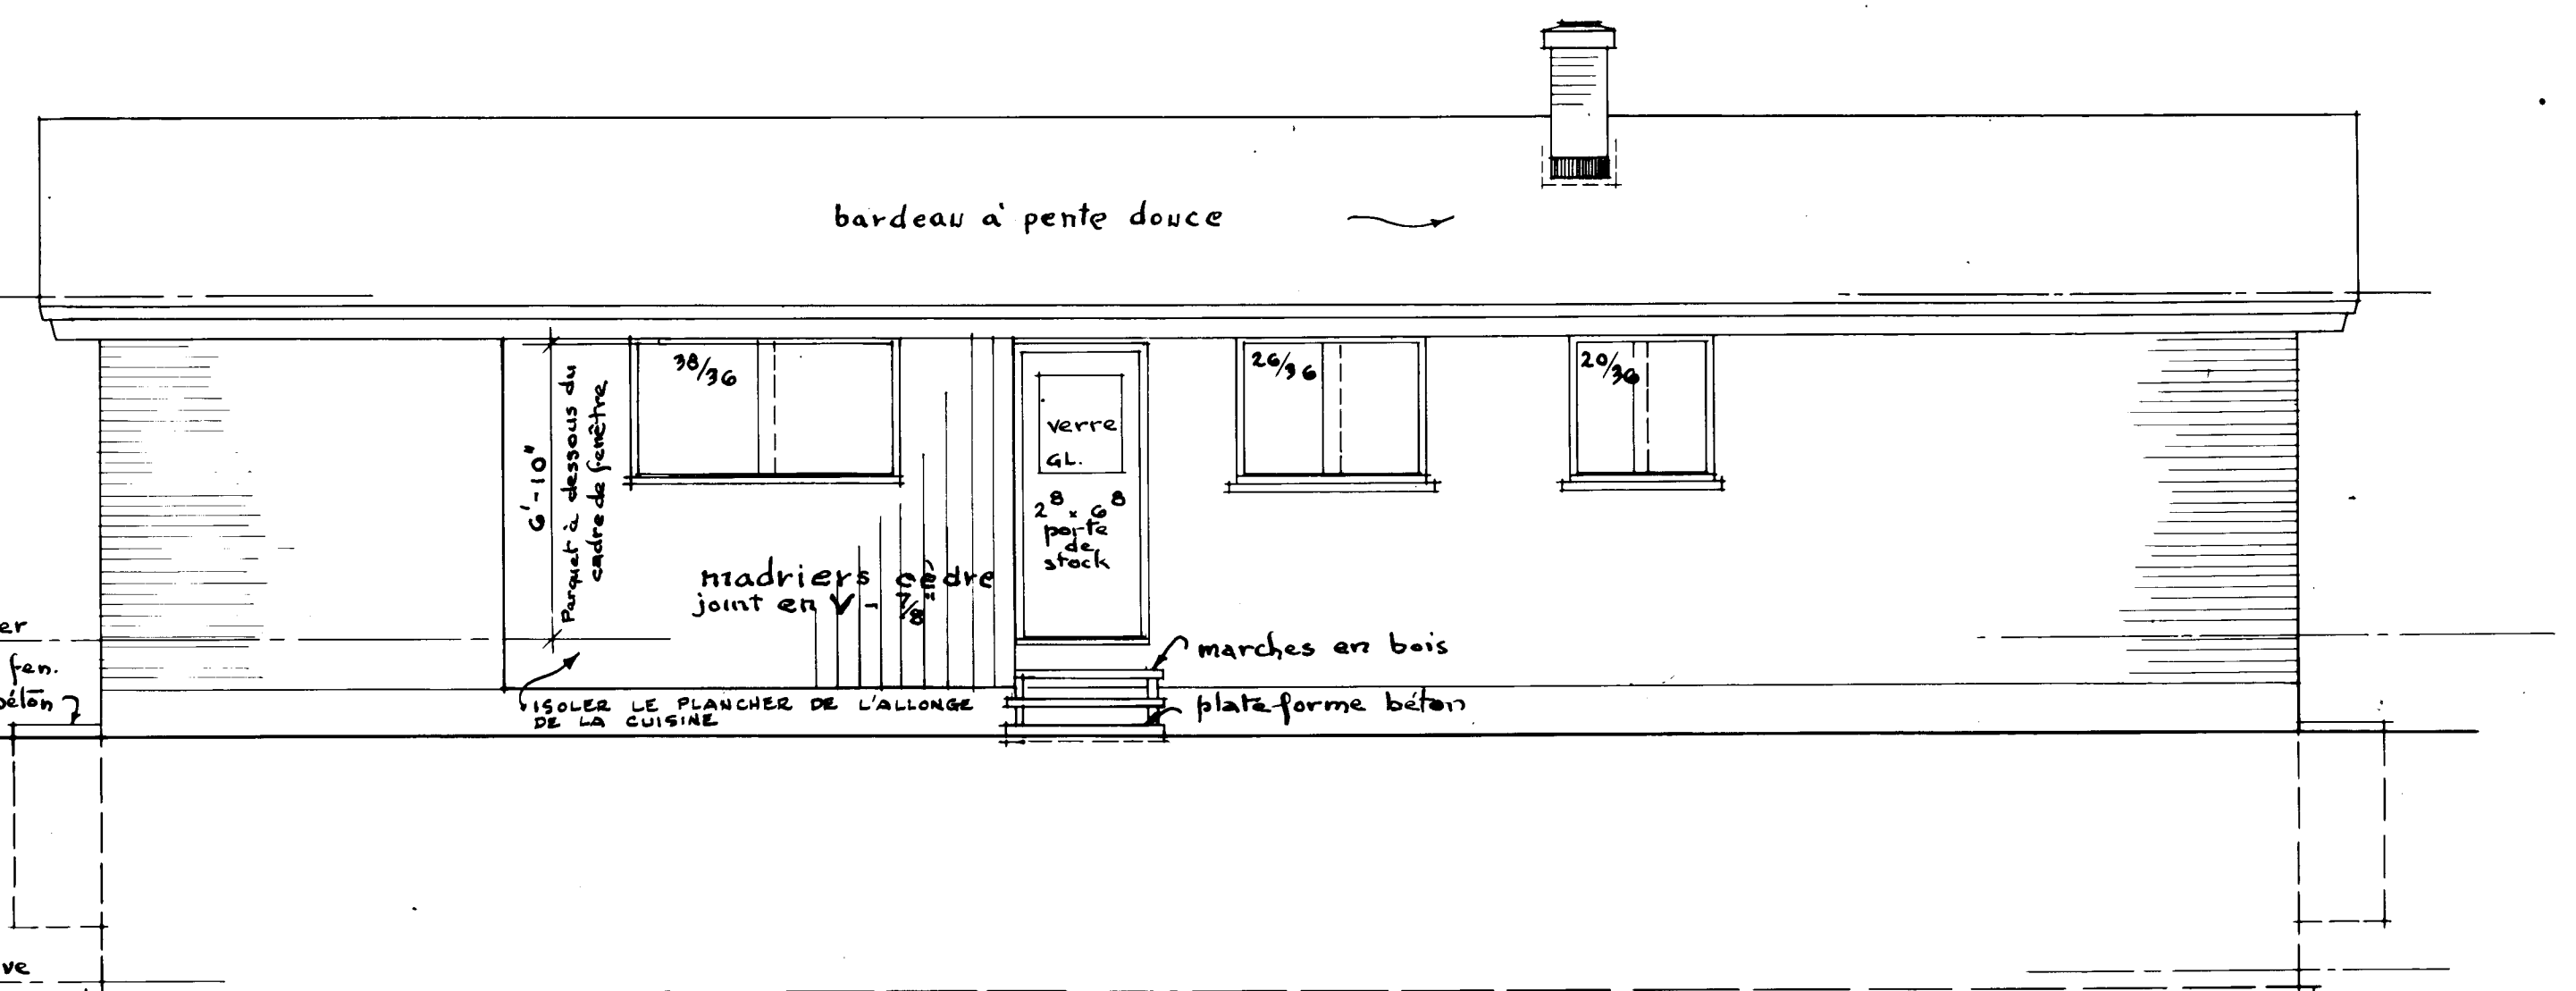


ÉLÉVATION DROITE

ÉCHELLE $\frac{1}{4}'' = 1'-0''$

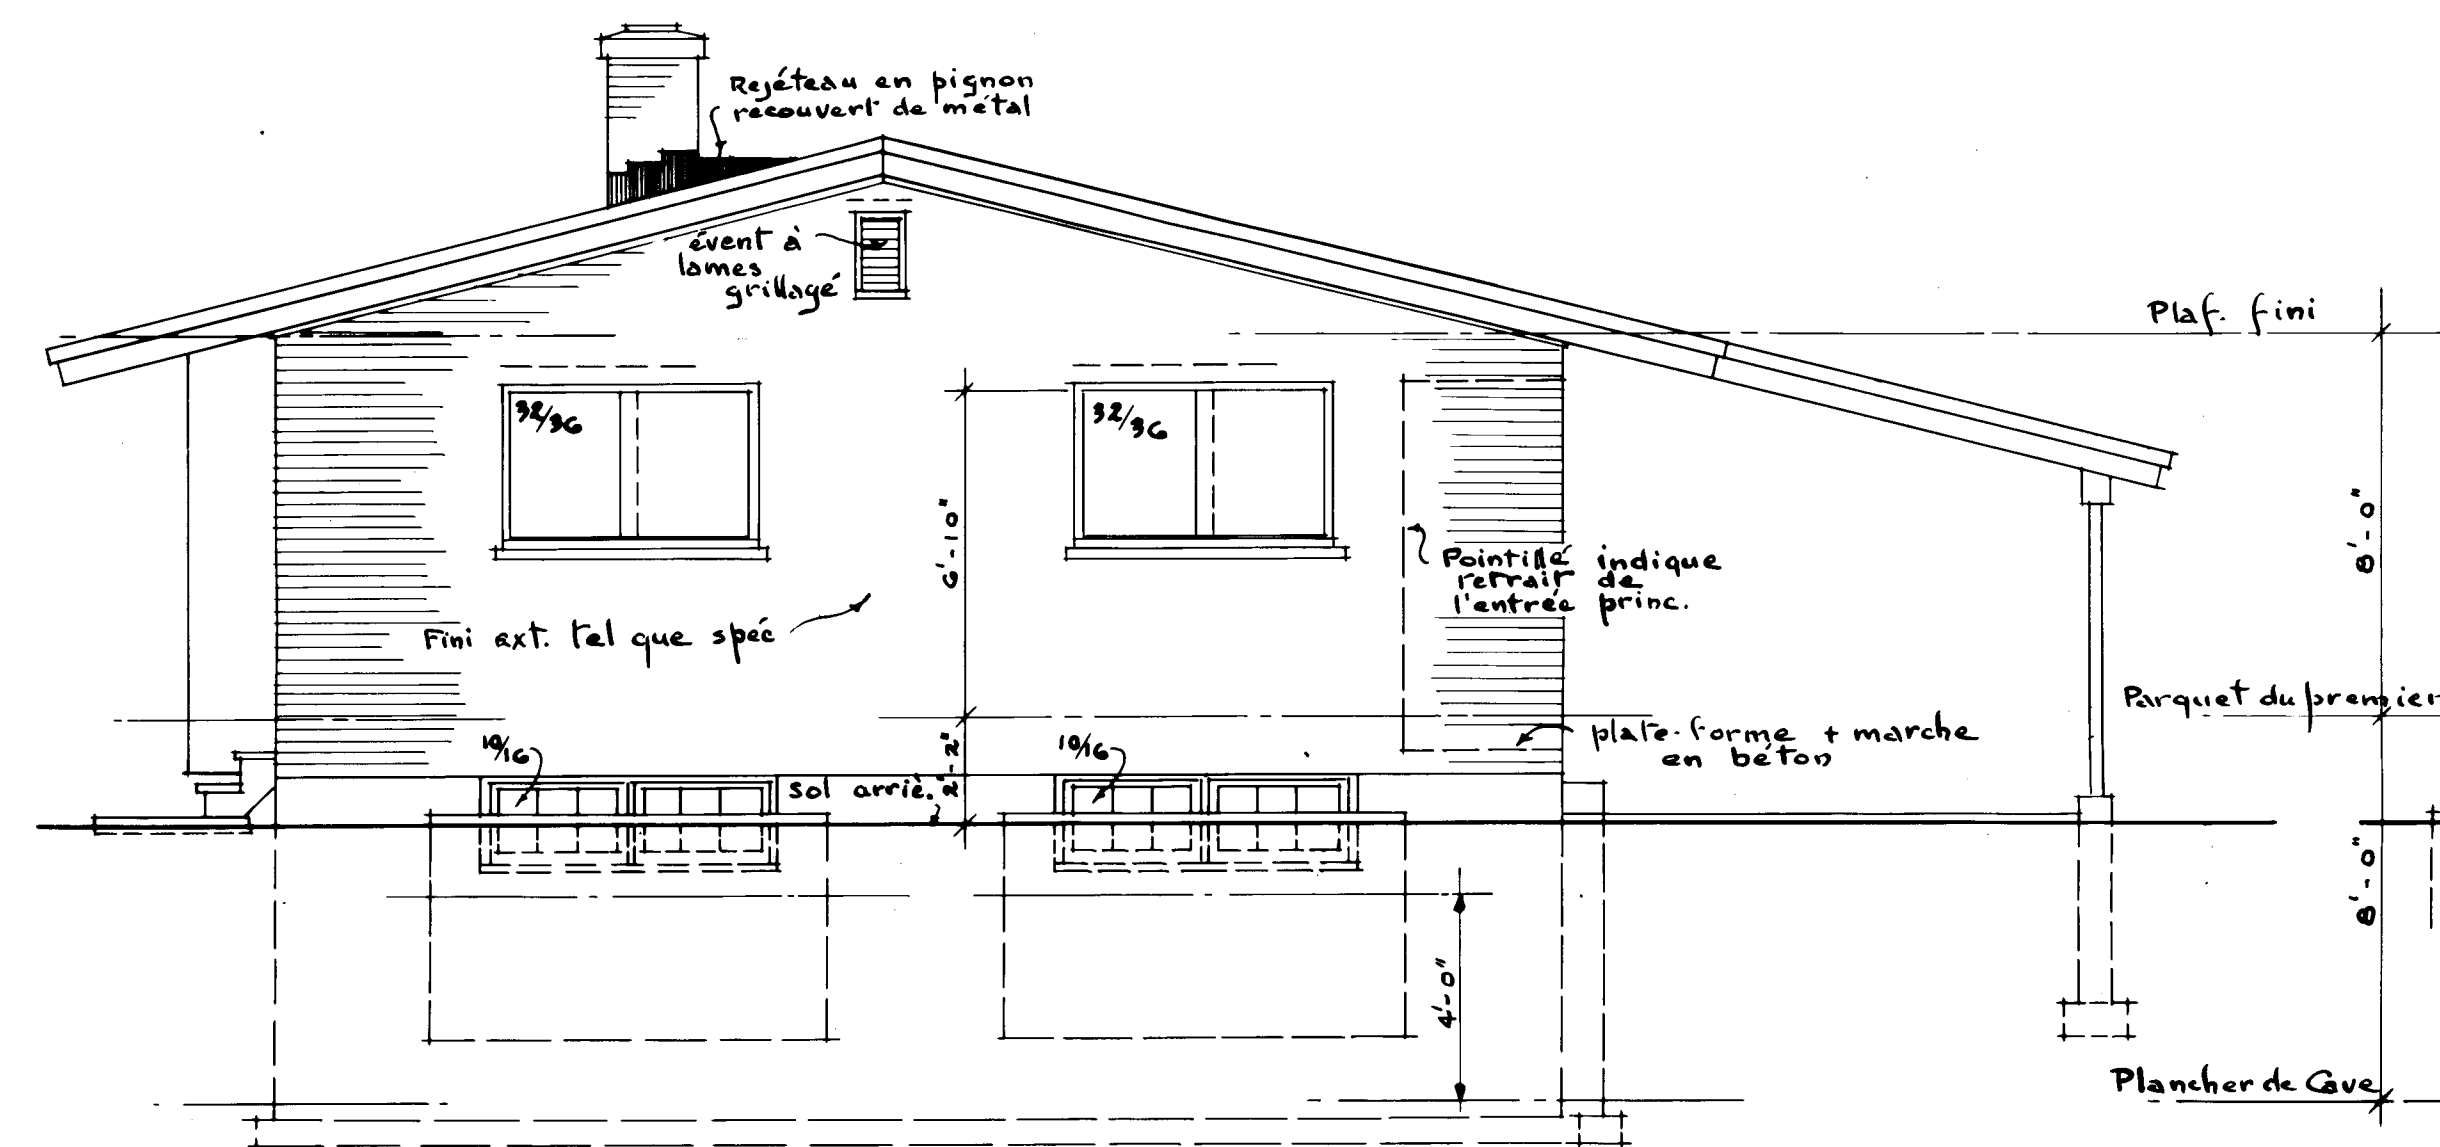


ÉLÉVATION ARRIÈRE

ÉCHELLE : $\frac{1}{4}'' = 1'-0''$

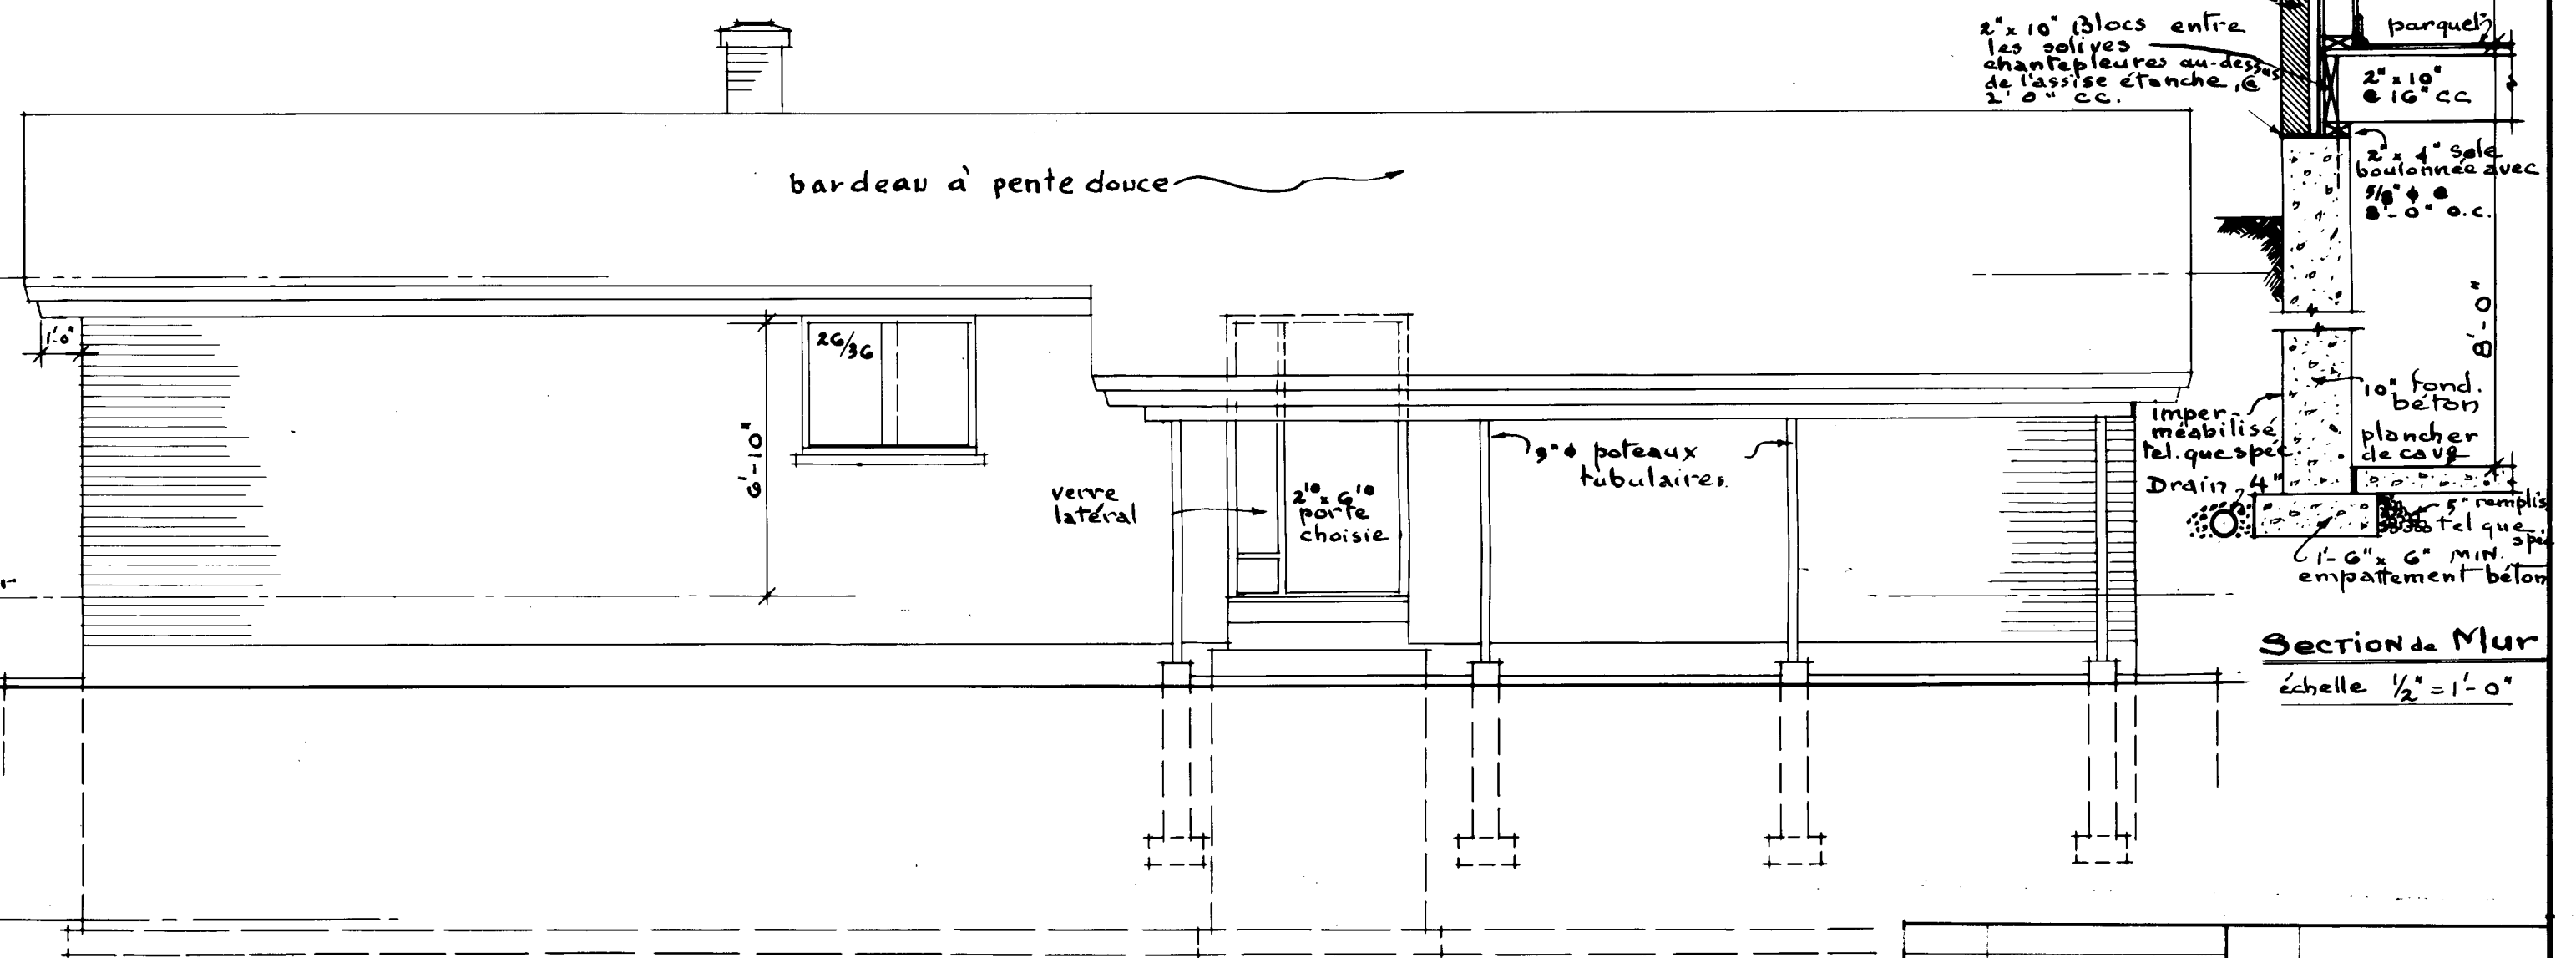

ÉLÉVATION GAUCHE

ÉCHELLE : $\frac{1}{4}'' = 1'-0''$

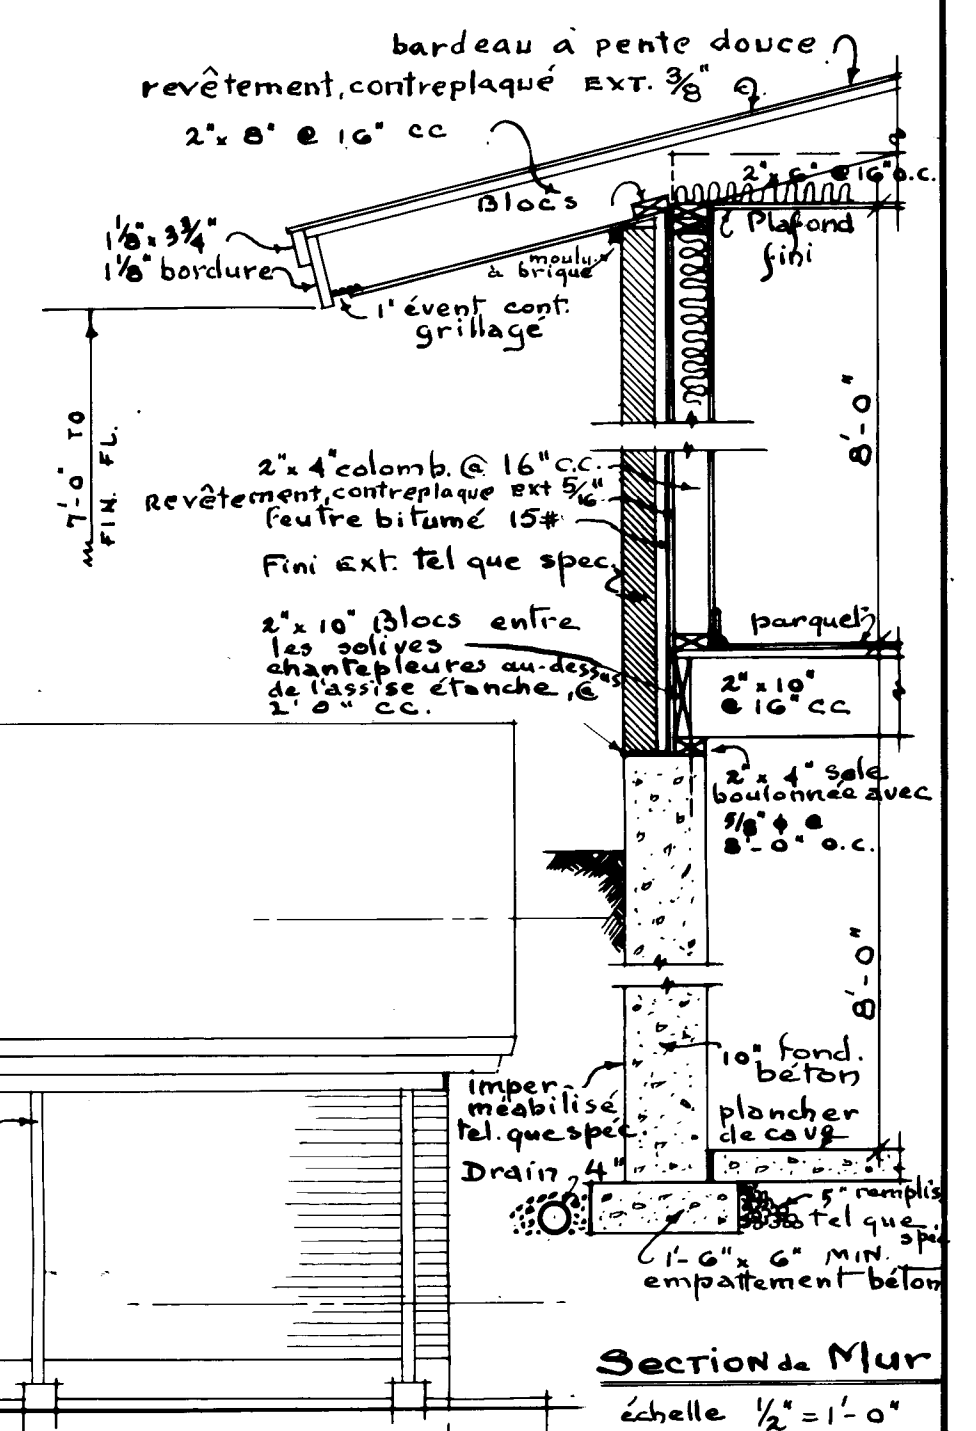

DATE	NHA STDS. CHKD. BY	DATE	REVISIONS	BY
20/10/19	M. G. DIXON			
ARCHITECT				
M. G. DIXON				
DATE 22 MAY 1989				
DESIGN NO. SHEET NO.				
808 F 2 of 2				
CENTRAL MORTGAGE AND HOUSING CORPORATION				