



Archived Content

Information identified as archived is provided for reference, research or recordkeeping purposes. It is not subject to the Government of Canada Web Standards and has not been altered or updated since it was archived. Some of this archived content is available only in one official language. Translation by CMHC can be requested and will be provided if demand is sufficient.

Contenu archivé

Le contenu identifié comme archivé est fourni à des fins de référence, de recherche ou de tenue des dossiers; il n'est pas assujetti aux normes Web du gouvernement du Canada. Aucune modification ou mise à jour n'y a été apportée depuis son archivage. Une partie du contenu archivé n'existe que dans une seule des langues officielles. La SCHL en fera la traduction dans l'autre langue officielle si la demande est suffisante.

COMPETITION SERIES

Project #: 812 Both Number of Sheets: 3
Architect: Earl R. Dunlop, Ontario
1963

Number of Storeys: 1, Bungalow--no car accommodation
Single detached

Number of Bedrooms: 4

Fireplace? no,

Basement: -Yes--unfinished
-Laundry tubs located

Cladding:

Primary: Horizontal siding, unspecified
-5½" to weather
Secondary: Asbestos board panelling
-Accent, may be substituted
Other: Facebrick on chimney

Roof:


Materials: Asphalt shingles,
Shape: Gable

Special Features: N/A


N/A

N/A


N/A

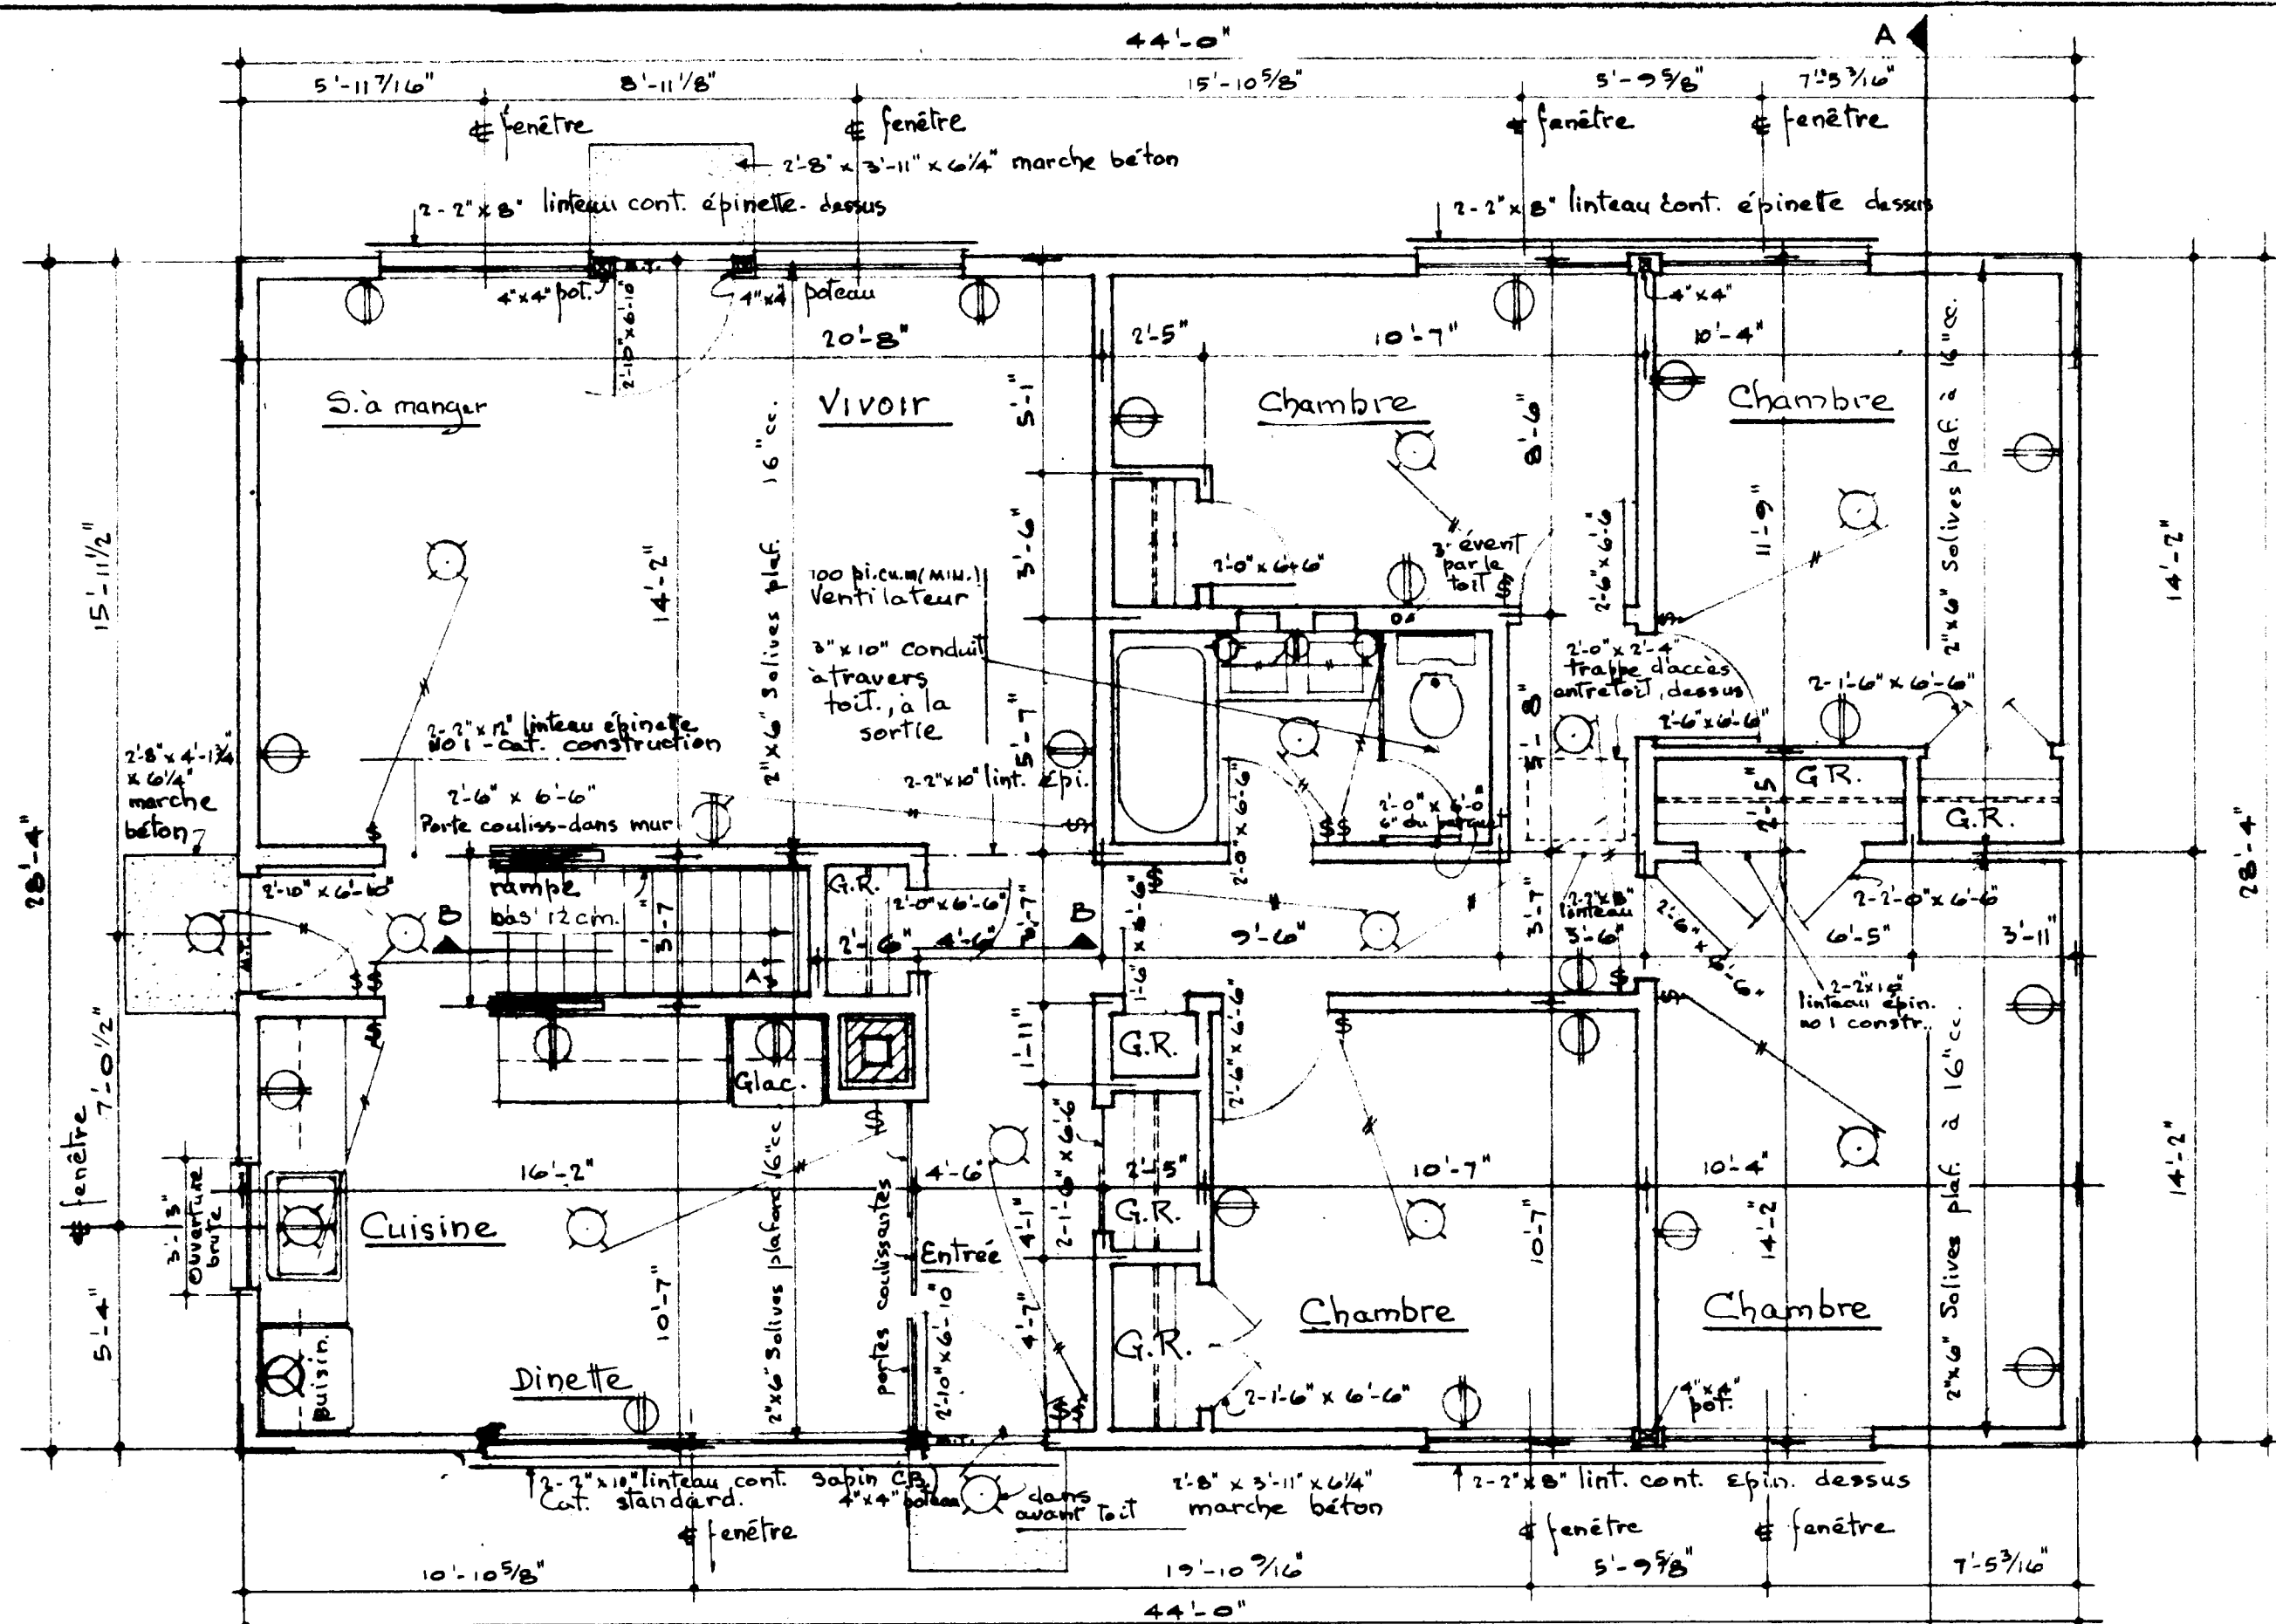


Plan premier étage
aire = 1747 pi. ca.
Rem: voir feuille 3 — ouvertures brutes — dimensions des portes ext. et fenêtres

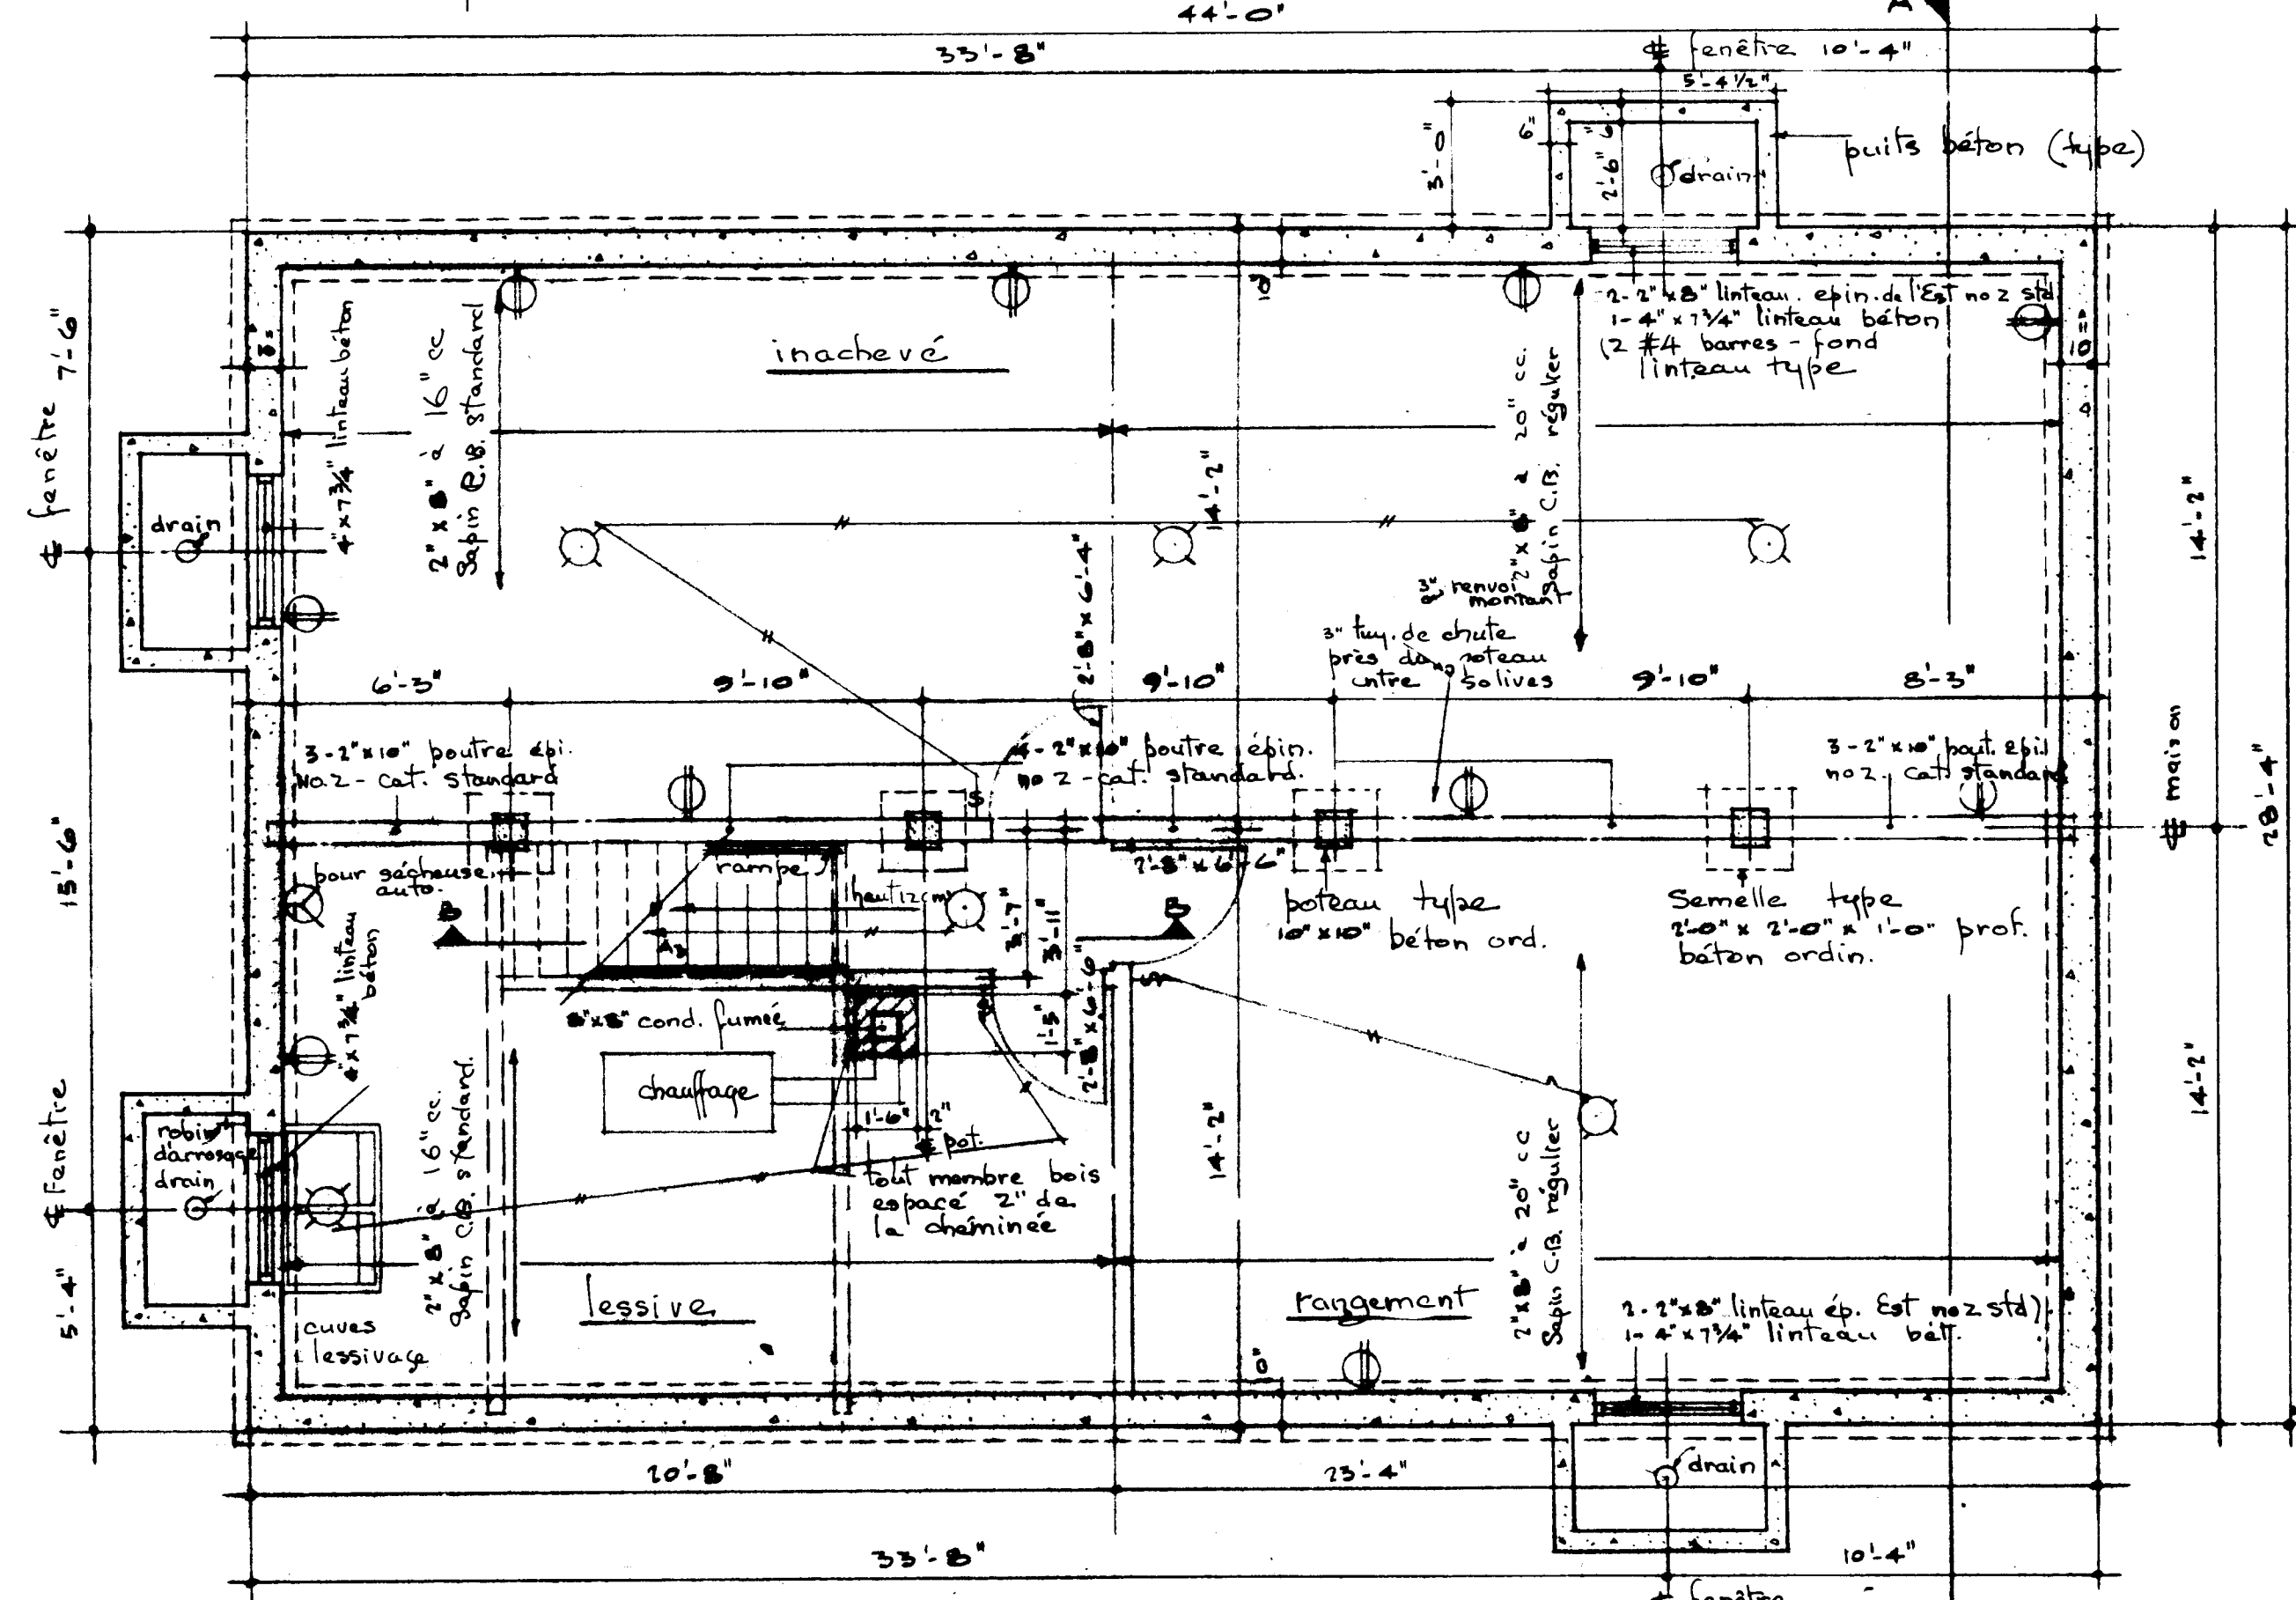

Plan - S. sol plancher
échelle: 1/4" = 1'-0"

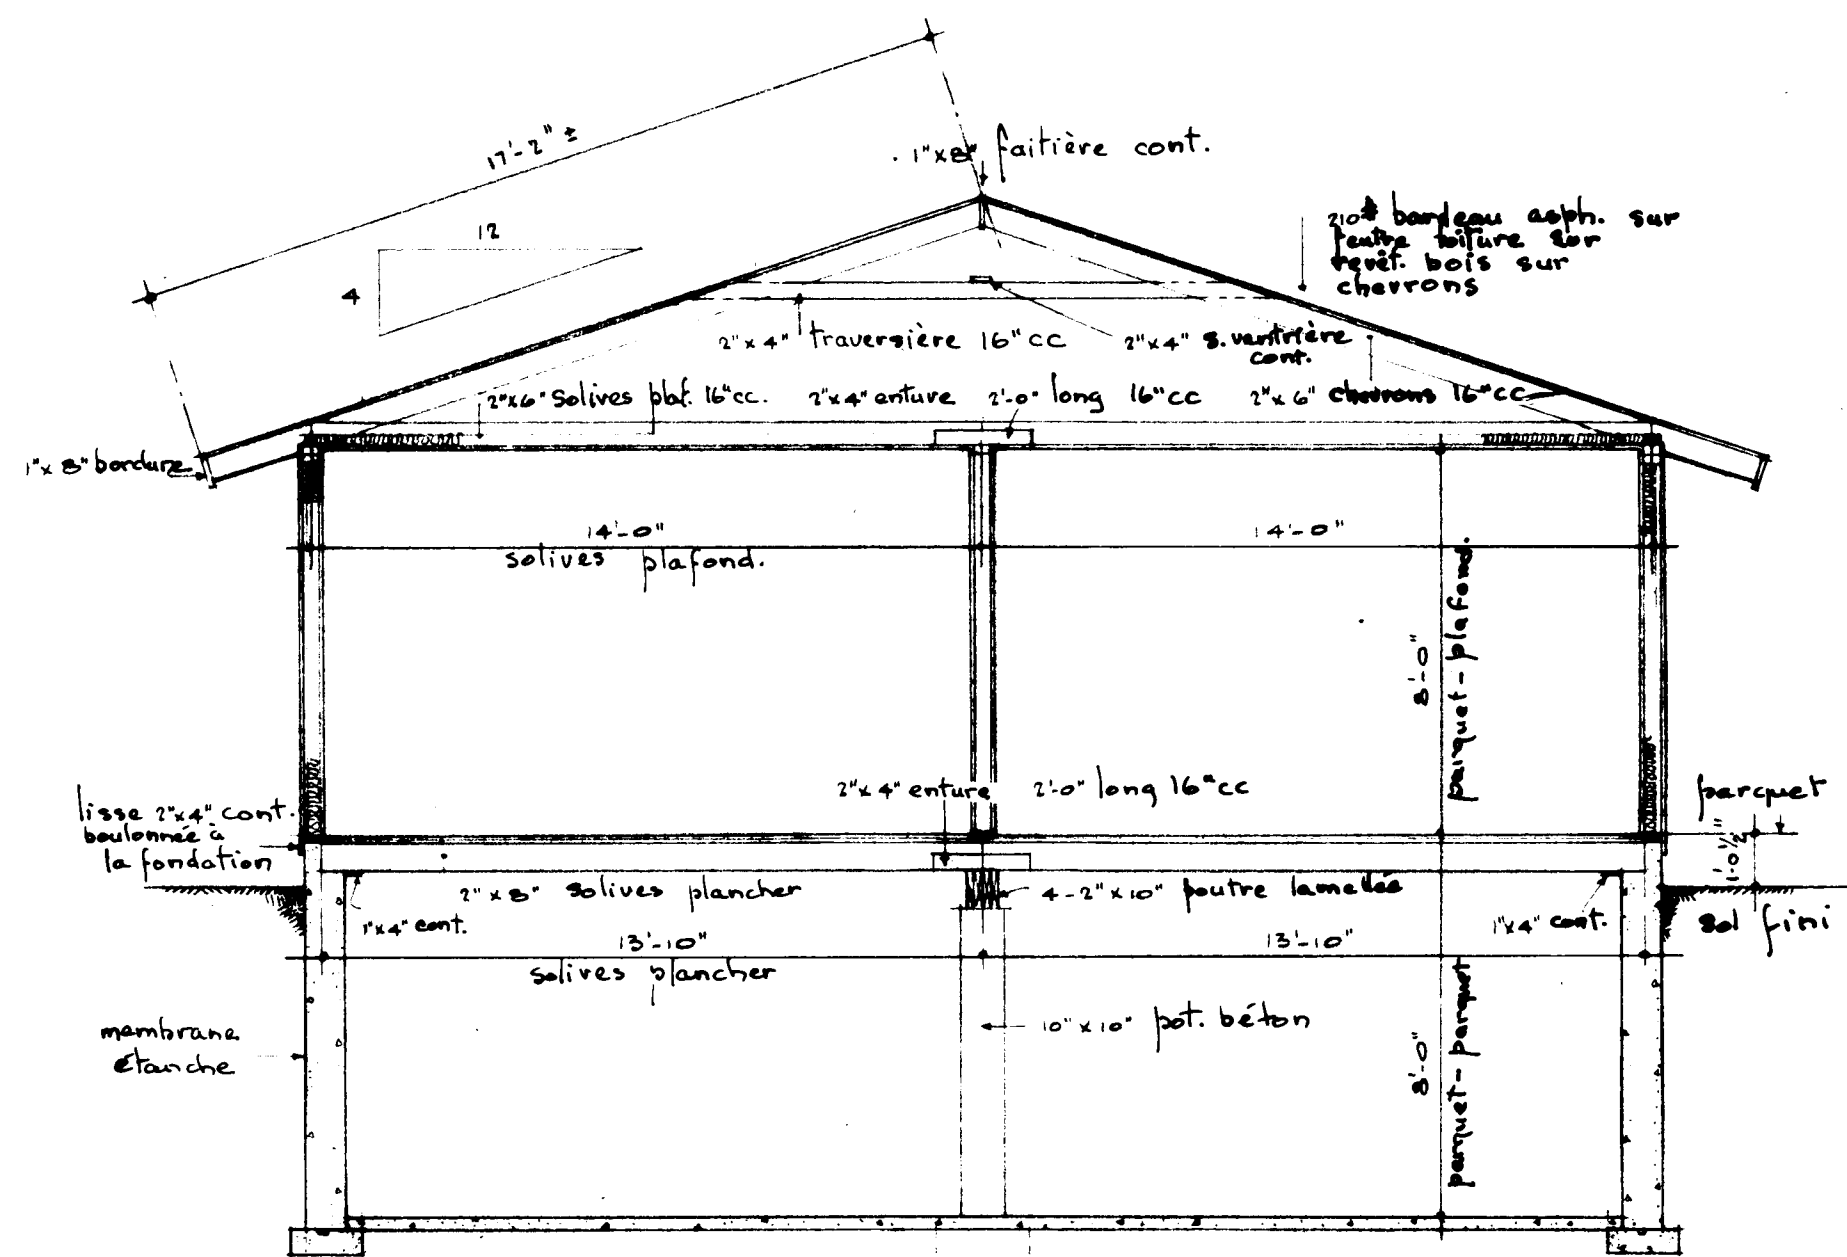

Coupe A-A
échelle: 1/4" = 1'-0"

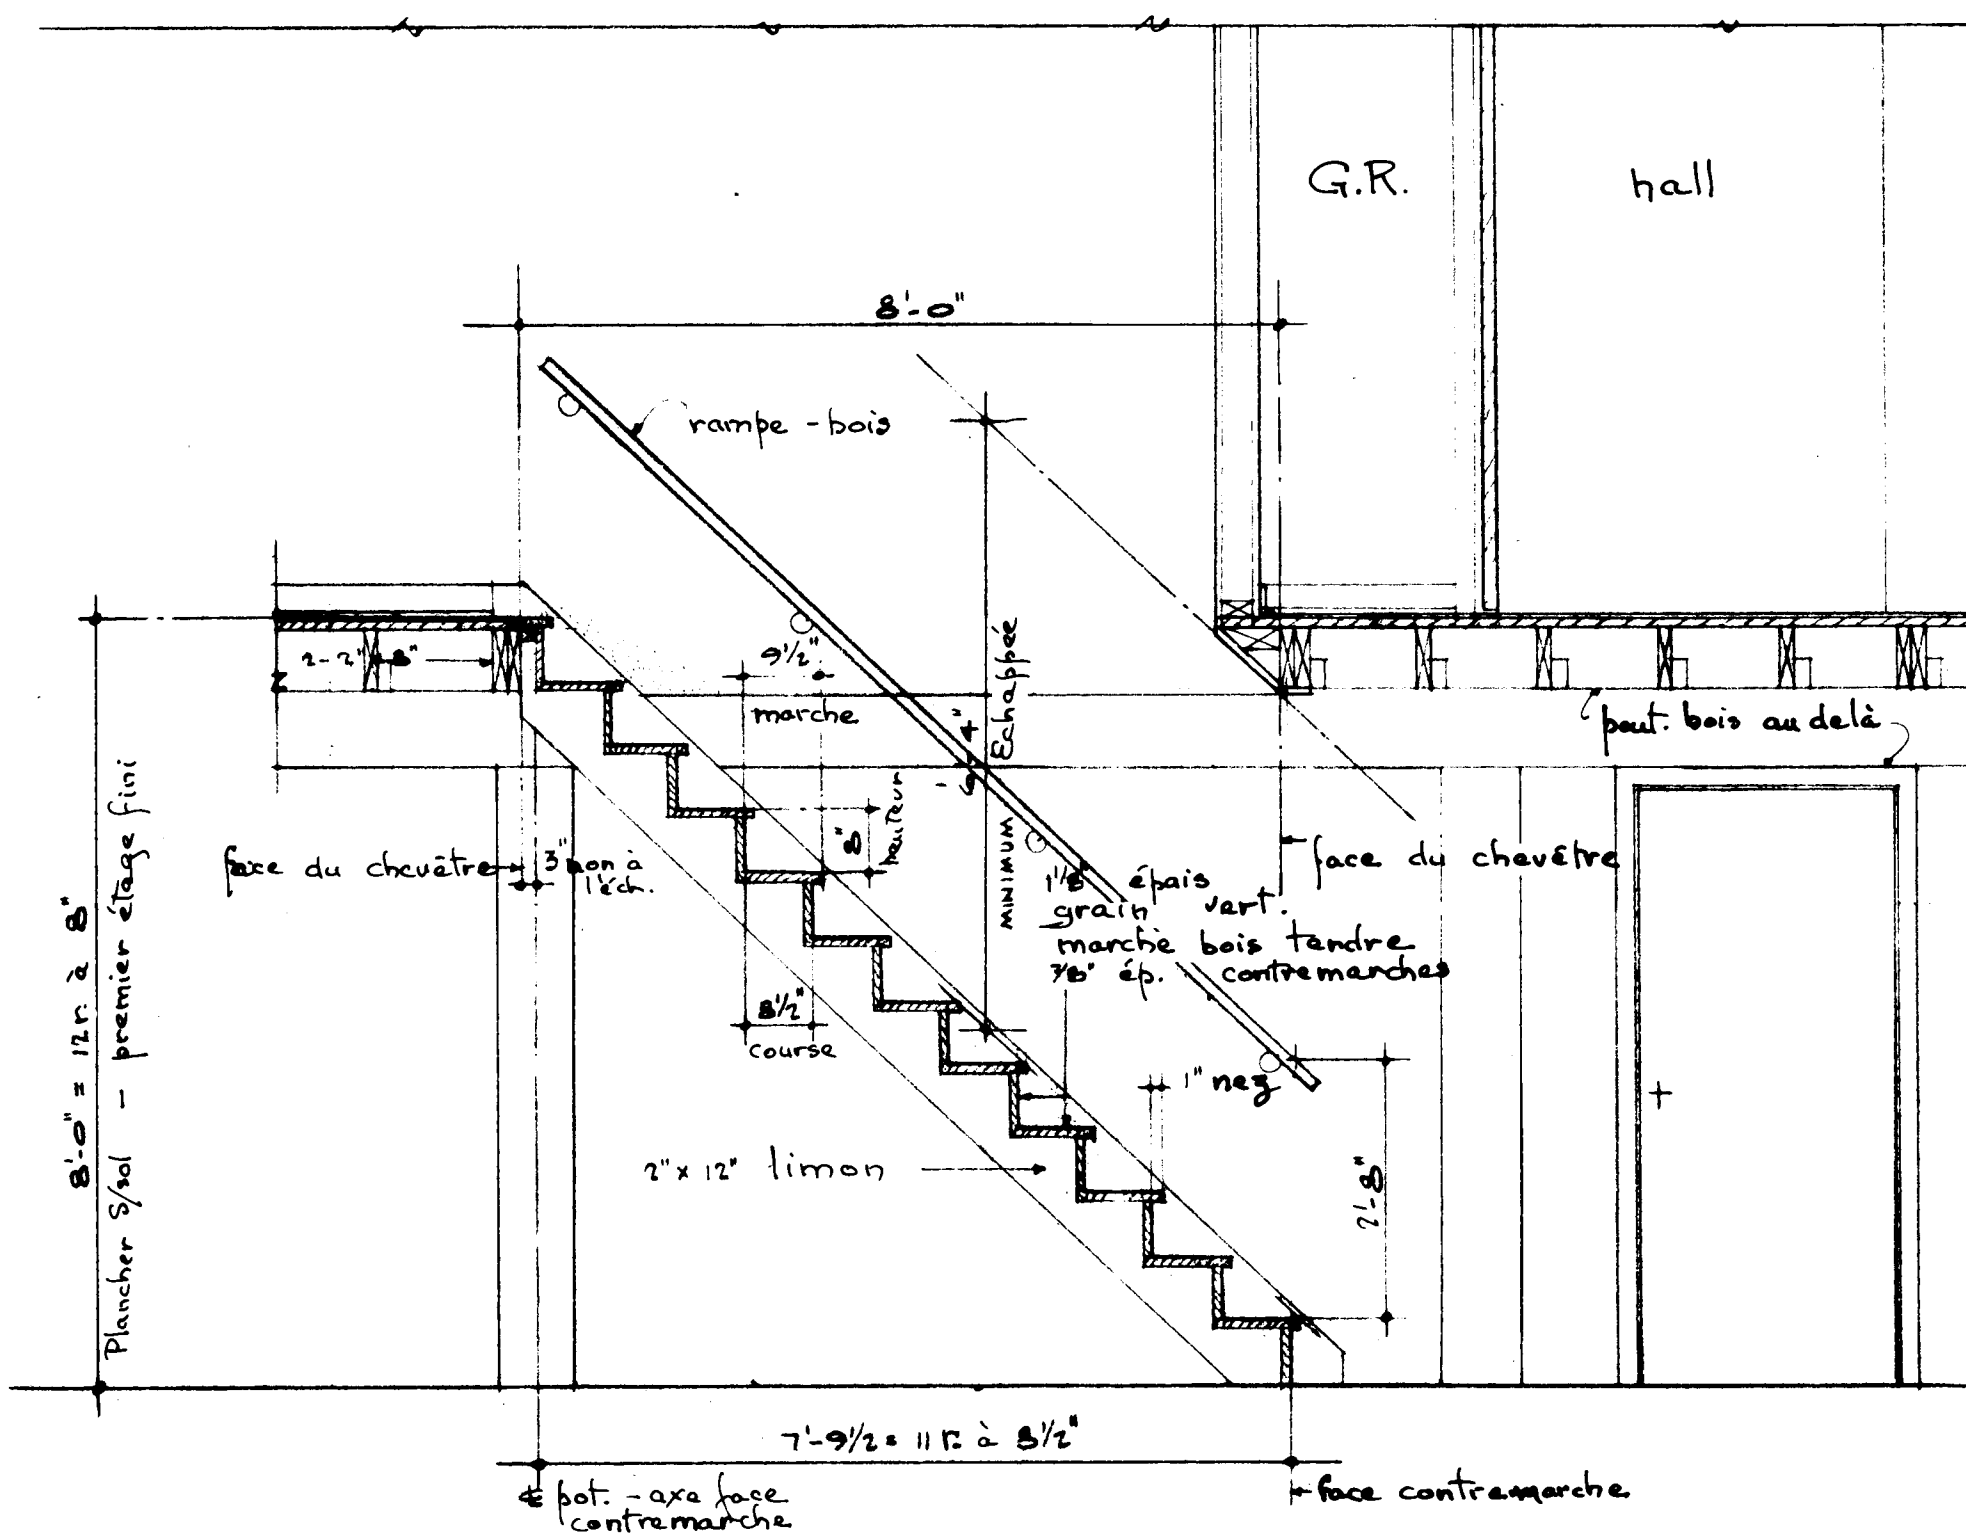

Detail - escalier s. sol
Coupe - B-B
échelle: 1/4" = 1'-0"

TOUS LES EMPATTEMENTS ET LA FONDATION DOIVENT ÊTRE PORTÉS JUSQU'À UN APPUI SOLIDE ET EN BAS DU NIVEAU ACCEPTÉ LOCALEMENT POUR LA GELÉE. LES EMPATTEMENTS DOIVENT RÉPONDRE AUX CONDITIONS LOCALES DU SOL.

LES SOLIVES DOIVENT ÊTRE JUMELÉES SOUS TOUTES LES CLOISONS QUI LEUR SONT PARALLÈLES. CES SOLIVES JUMELÉES PEUVENT ÊTRE ÉCARTÉES DE 4" PAR DES BLOCS À TOUTS LES 4' C. C. POUR PERMETTRE LE PASSAGE DES CONDUITS DE CHAUFFAGE.

POUR DES CONDITIONS ORDINAIRES DE CHARGEMENT, TOUS LES LINTEAUX EN BOIS AU-DESSUS DES PORTES, DES FENÊTRES, ETC. DANS LES MURS EXTÉRIEURS ET INTÉRIEURS DOIVENT ÊTRE PLACÉS SUR LA RIVE.

TOUTES LES DIMENSIONS NOTÉES SONT PRISES DE LA FACE EXTÉRIEURE DES COLOMBAGES DANS LE CAS DE LA CONSTRUCTION À PANS DE BOIS, EN BRIQUE OU EN PIERRE PLAQUÉES SUR BOIS, ET DE LA FACE EXTÉRIEURE DE LA MAÇONNERIE MASSIVE JUSQU'À L'AXE DES CLOISONS INTÉRIEURES.

L'EMPLACEMENT ET LE NOMBRE DE SORTIES ÉLECTRIQUES INDUQUÉES SUR LES PLANS DOIVENT RÉPONDRE AUX NORMES MINIMUMS DE CONSTRUCTION DE C. N. R. CELLES-CI PEUVENT ÊTRE CHANGÉES POUR RÉPONDRE AU GOÛT PARTICULIER DE CHACUN MAIS ELLES DOIVENT ÊTRE CONFORMES AUX RÈGLEMENTS PROVINCIAUX.


PRÉVOIR UNE TABLETTE ET UNE BARRE DANS CHAQUE GARDE-ROBE.

PRÉVOIR UN ROBINET D'ARROSAGE AVEC RACCORDEMENT.


TOUS LES MEMBRES DE CHARPENTE DOIVENT ÊTRE EN ÉPINETTE DE L'EST MARCHANDE CHOISIE, SAUF SPÉCIFICATION REQUISE À LA TRANSMISSION DE LA CHALEUR POUR CETTE RÉGION.

IL PEUT ÊTRE NÉCESSAIRE D'AJOUTER UN MATÉRIAU ISOLANT DANS CERTAINES LOCALITÉS AFIN D'ASSURER LA RÉSISTANCE REQUISE À LA TRANSMISSION DE LA CHALEUR POUR CETTE RÉGION.


LES MEMBRES DE CHARPENTE SONT CALCULÉS POUR UNE SURCHARGE DE 50 LIVRES PAR PIED CARRÉ. DANS LES RÉGIONS OÙ UNE SURCHARGE DE TOIT DÉPASSE LA SURCHARGE CALCULÉE ATTENDUE, IL SERA NÉCESSAIRE DE CALCULER À NOUVEAU LES MEMBRES DE CHARPENTE EN CONSÉQUENCE.

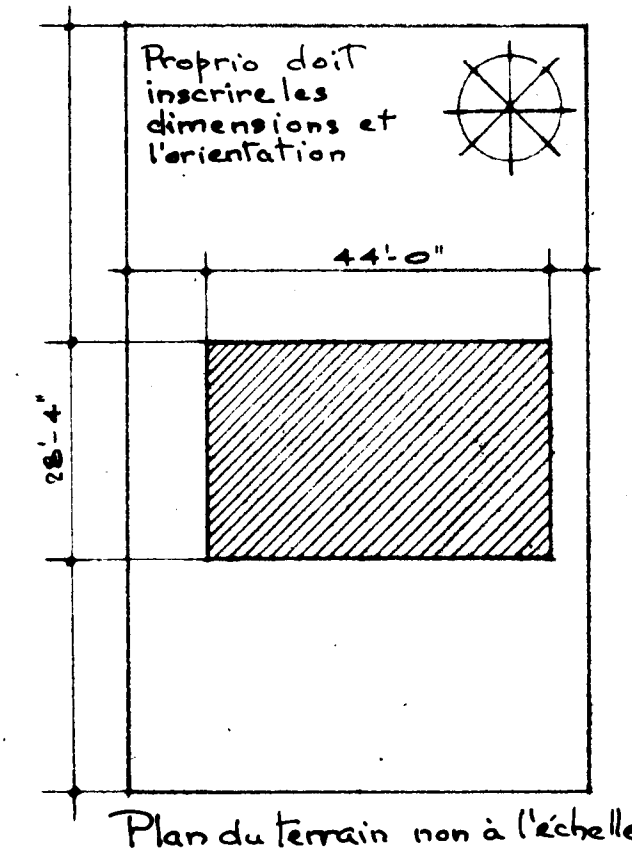

DATE: <u>10/10/1961</u> NHA STDS. CHKD. BY: <u>REVIS</u>		DATE: <u>10/10/1961</u> REVISIONS: <u>1</u> BY: <u>REVIS</u>	
ARCHITECT: <u>E. R. DUNLOP</u>		DATE: <u>10/10/1961</u>	
DESIGN NO.: <u>812</u>		SHEET NO.: <u>1 of 3</u>	
CENTRAL MORTGAGE AND HOUSING CORPORATION			

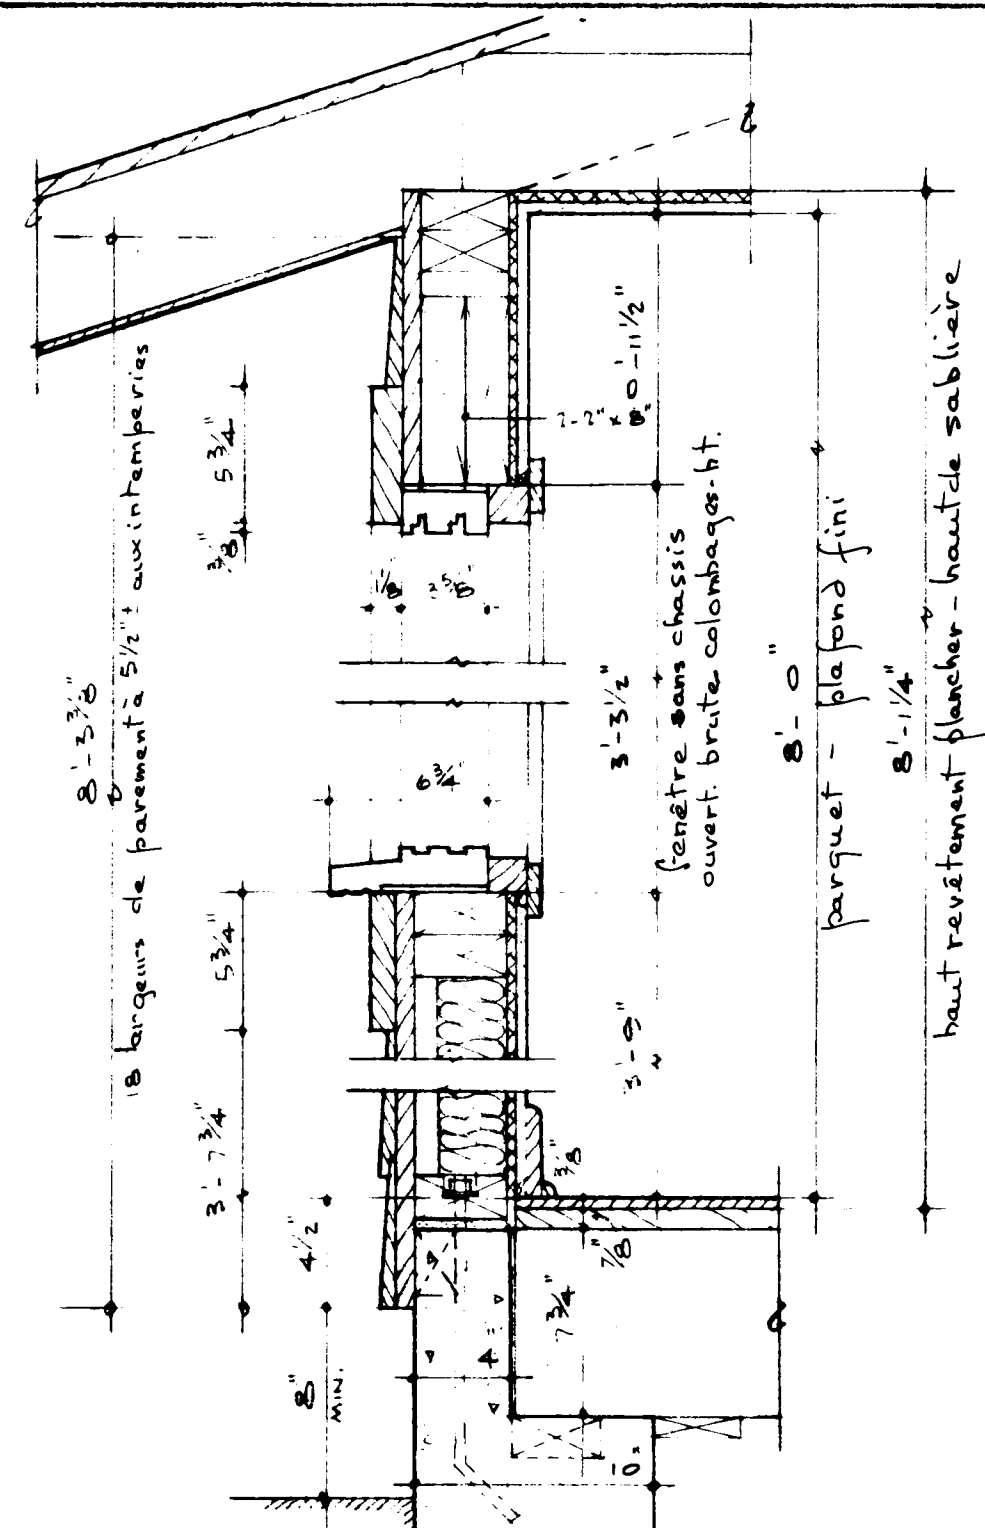


Coupe - fenêtres-chambres- avant et arrière

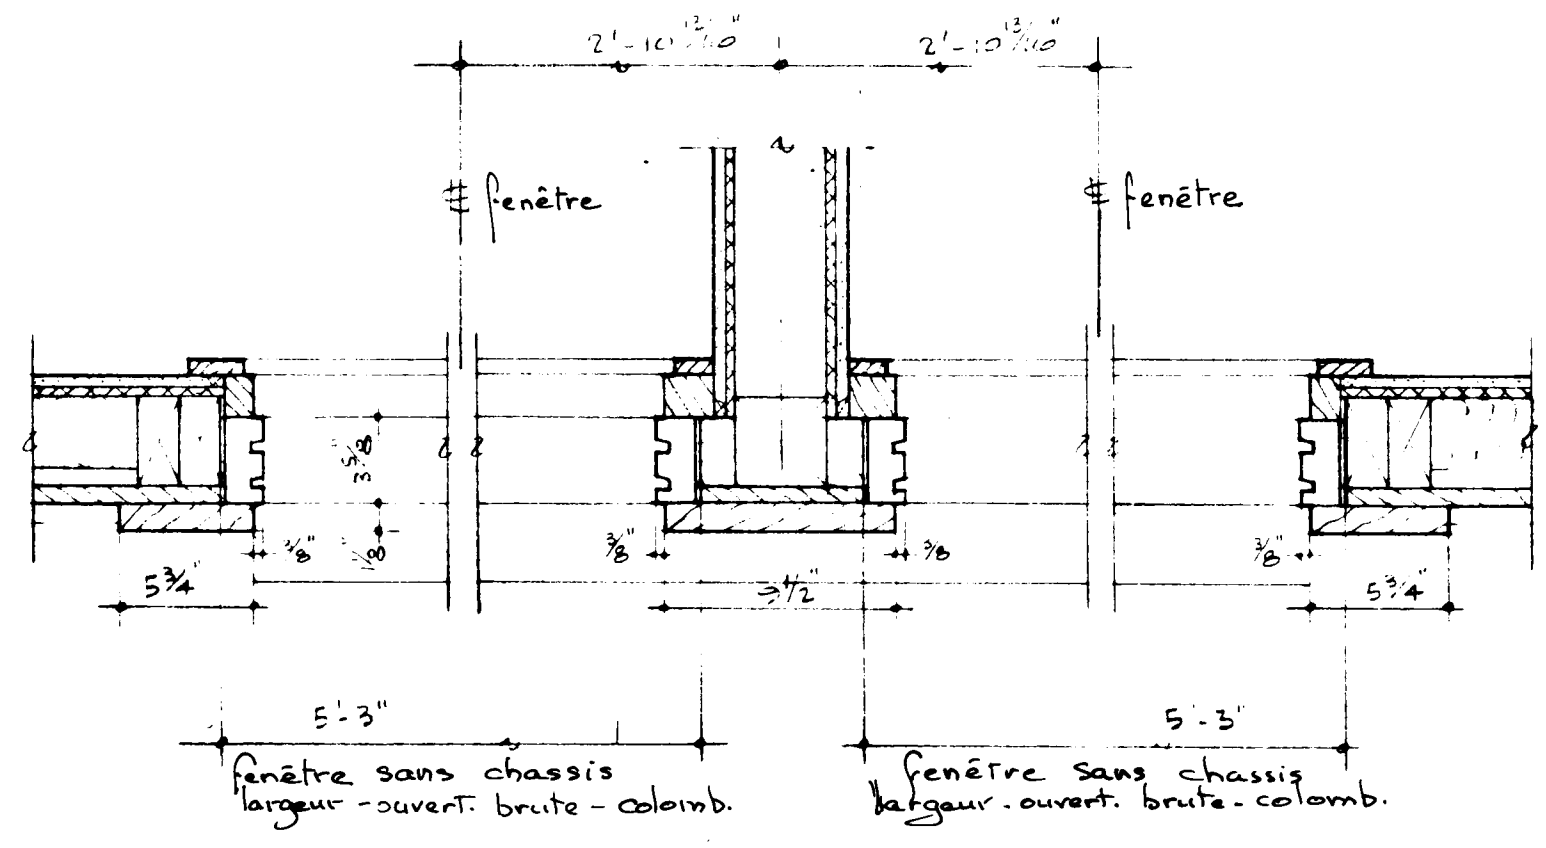


Plan - fenêtres-chambres avant et arrière

échelle: 1/2" = 1'-0"

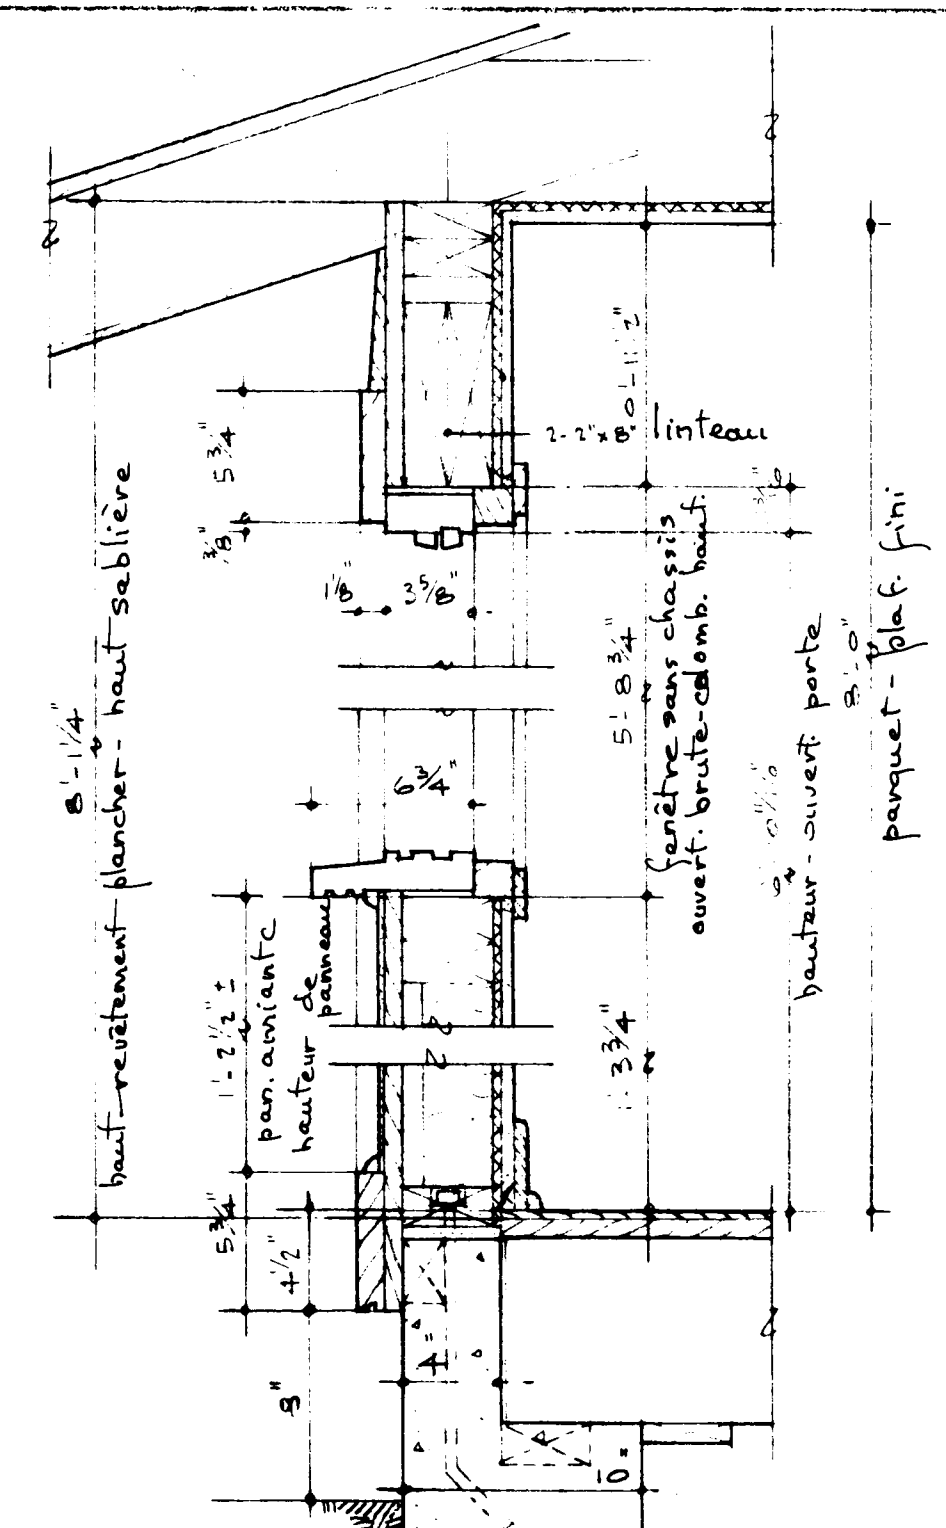


Coupe - Fenêtres - vivoir

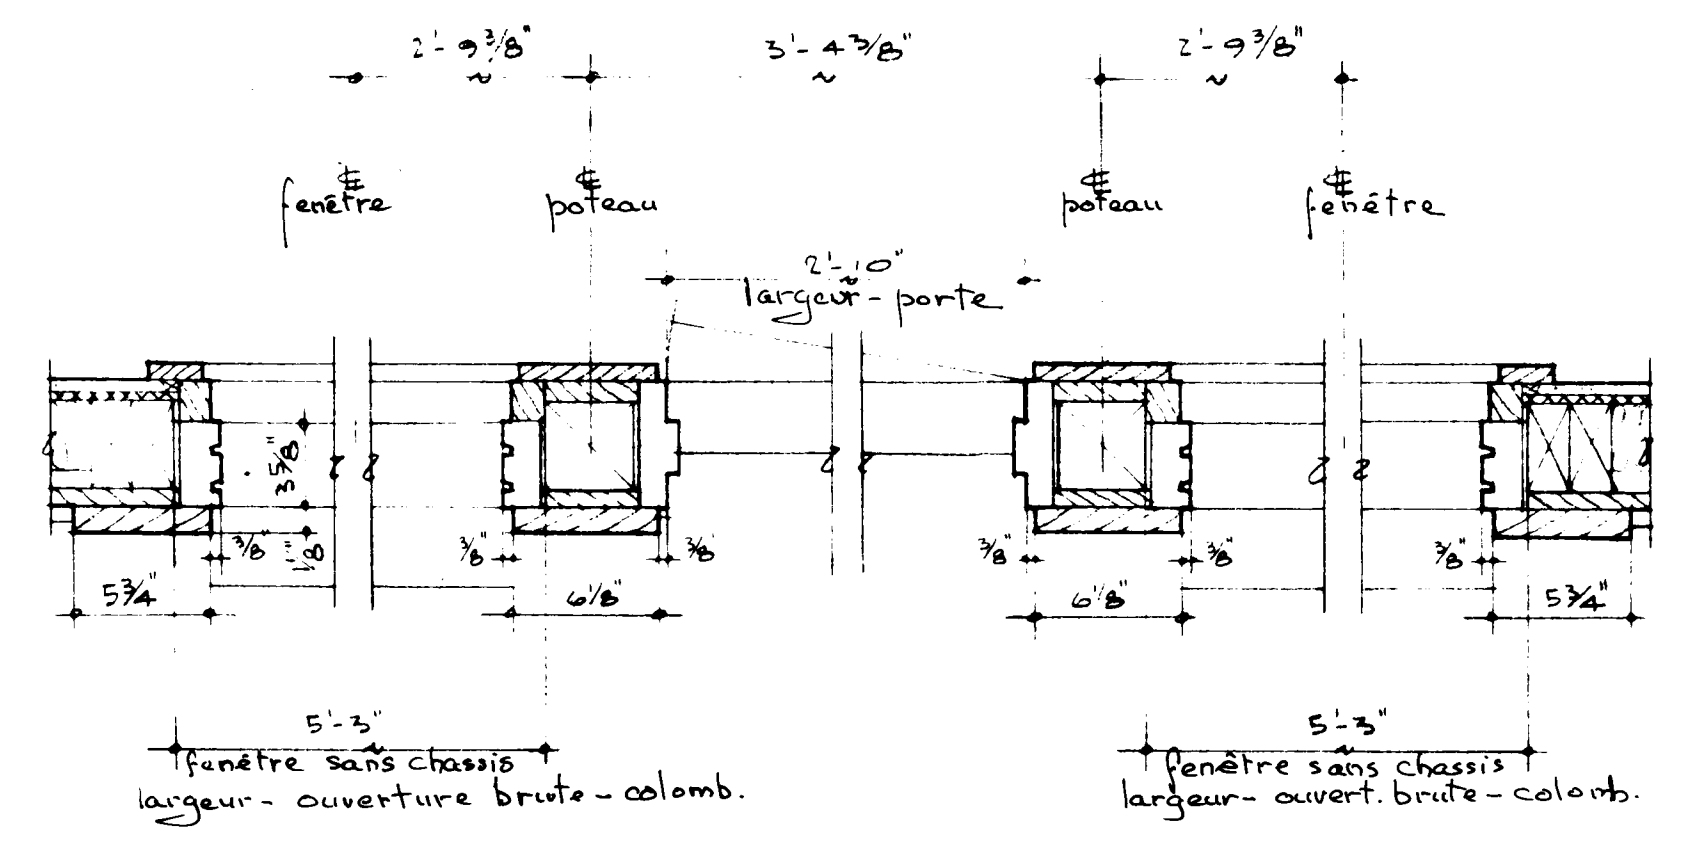


Plan - fenêtres vivoir

échelle: 1/2" = 1'-0"

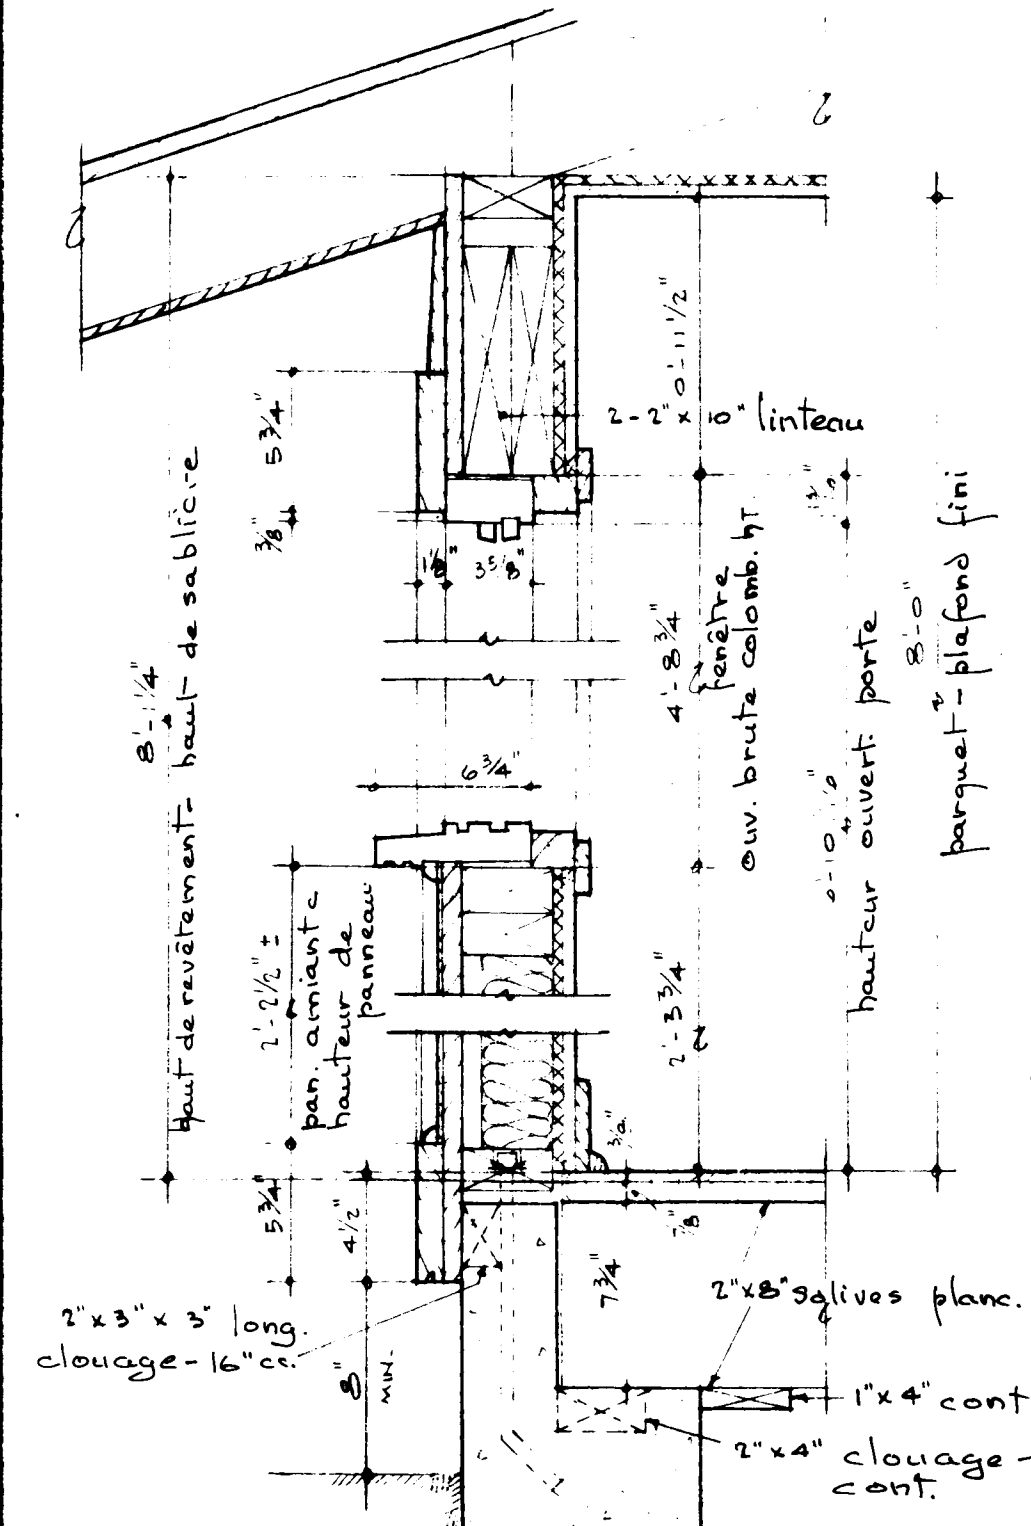


Coupe - fenêtres avant - cuisine

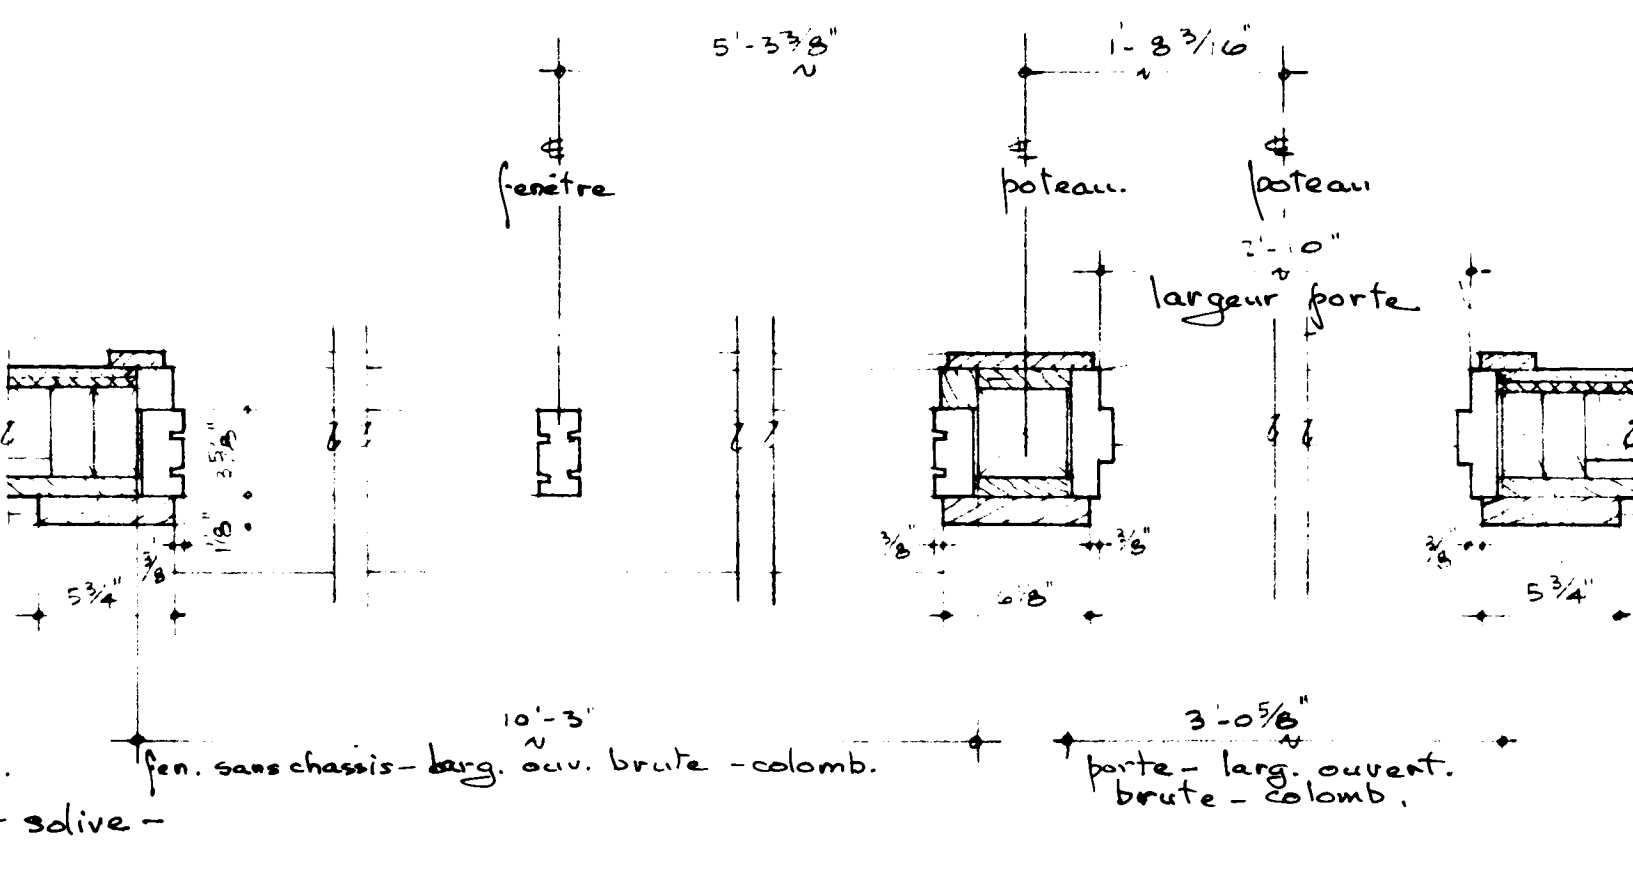


Plan - Fenêtres avant - cuisine

échelle: 1/2" = 1'-0"

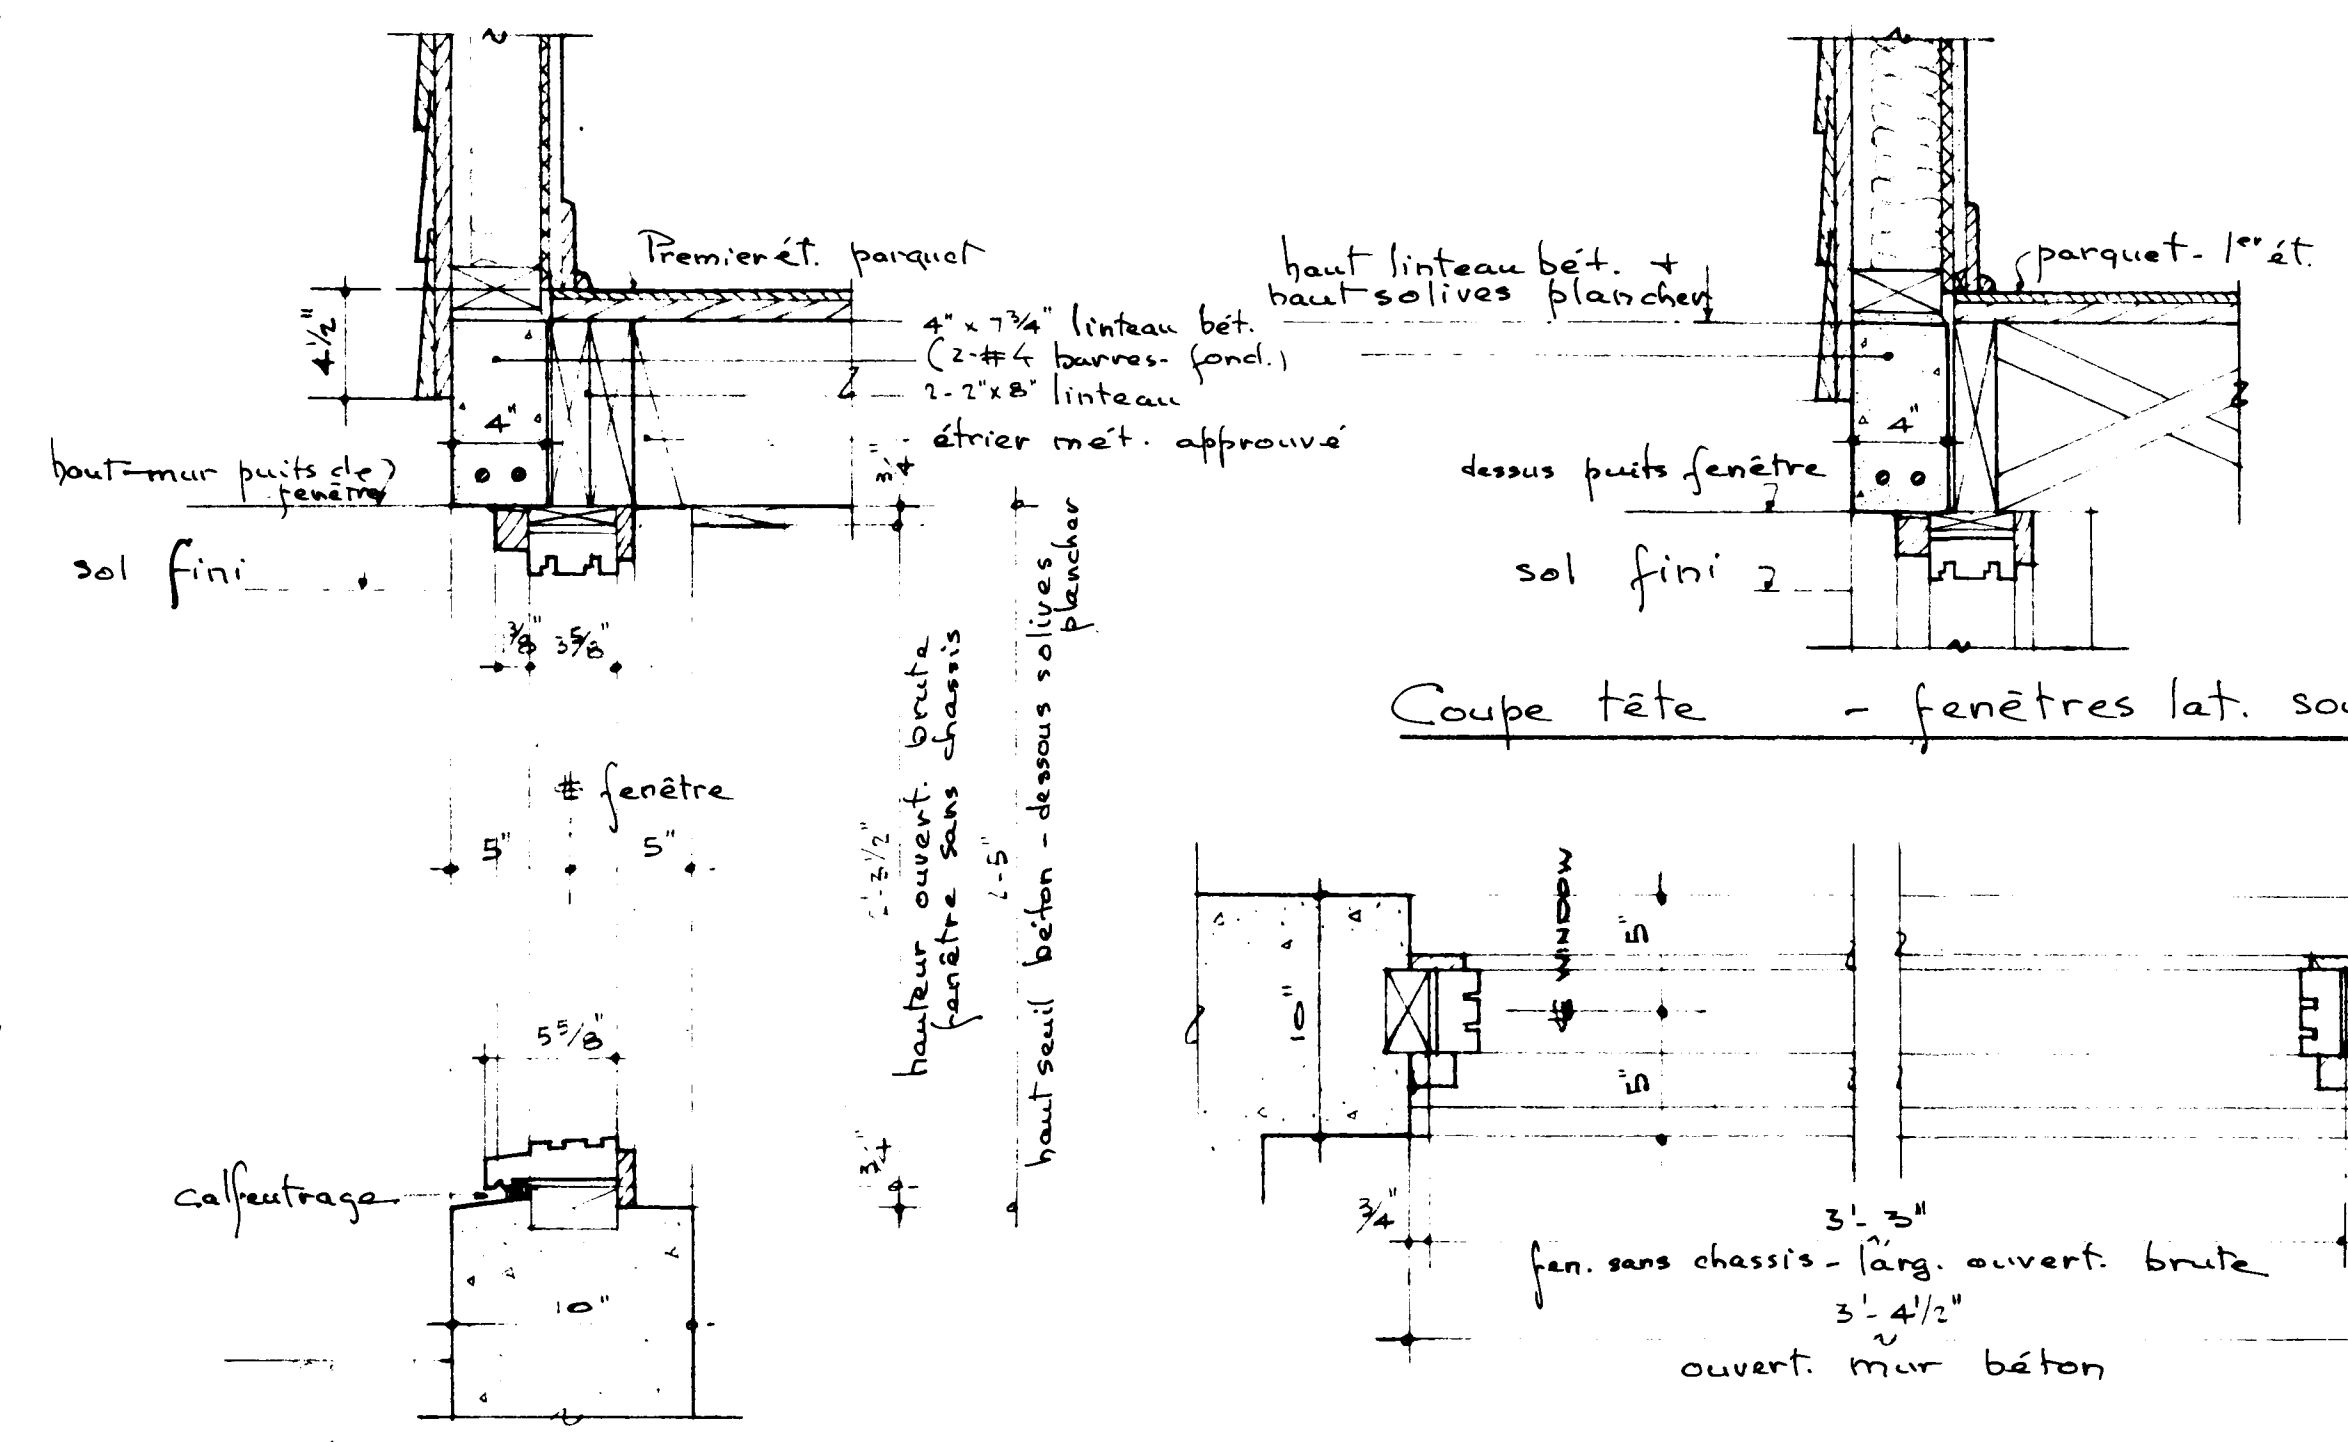

Coupe - fenêtres s/sol

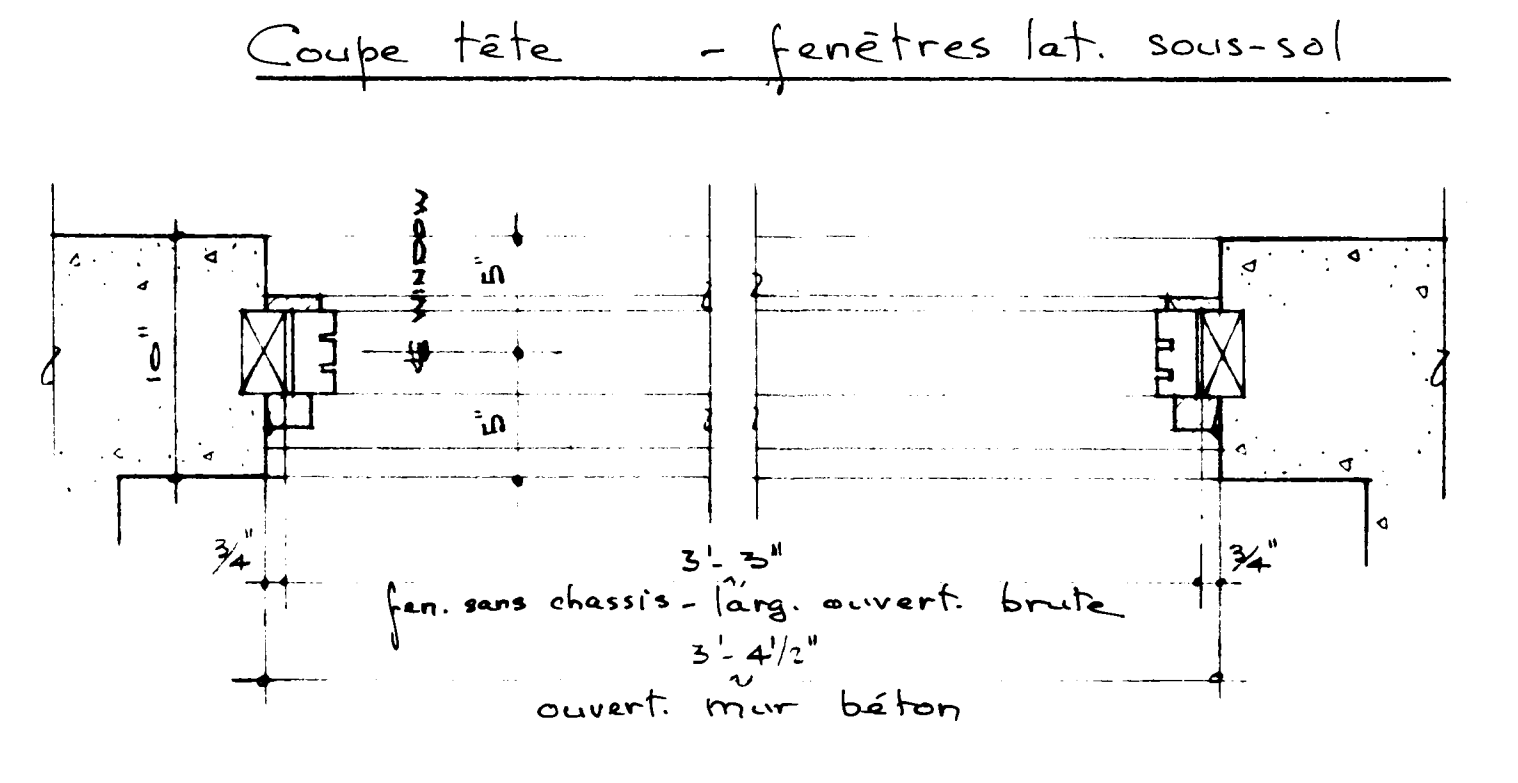

Plan - fenêtres s/sol

échelle: 1/2" = 1'-0"

		DATE: 10/1/35 NHA STDS. CHKO. BY:		REVISIONS:		BY:	
ARCHITECT: E.R. DUNLOP				DATE:			
DESIGN NO.: 812				SHEET NO.: 3 of 3			
CENTRAL MORTGAGE AND HOUSING CORPORATION							