



Archived Content

Information identified as archived is provided for reference, research or recordkeeping purposes. It is not subject to the Government of Canada Web Standards and has not been altered or updated since it was archived. Some of this archived content is available only in one official language. Translation by CMHC can be requested and will be provided if demand is sufficient.

Contenu archivé

Le contenu identifié comme archivé est fourni à des fins de référence, de recherche ou de tenue des dossiers; il n'est pas assujetti aux normes Web du gouvernement du Canada. Aucune modification ou mise à jour n'y a été apportée depuis son archivage. Une partie du contenu archivé n'existe que dans une seule des langues officielles. La SCHL en fera la traduction dans l'autre langue officielle si la demande est suffisante.

COMPETITION SERIES

Project #: 815 Both Number of Sheets: 3
Architect: Earl R. Dunlop, Ontario
1964

Number of Storeys: 1, Bungalow--carport attached
Single detached

Number of Bedrooms: 4

Fireplace? no,

Basement: -Yes--unfinished
-Laundry tubs located

Cladding:

Primary: Vertical wood siding

-

Secondary: N/A

-

Other: Facebrick on chimney

Roof:

Materials: Tar and gravel,

Shape: Flat/gabled--shallow rise

Special Features: "Cathedral" ceilings
-Shallow

Covered patio


-At front entrance

N/A


-

N/A

-

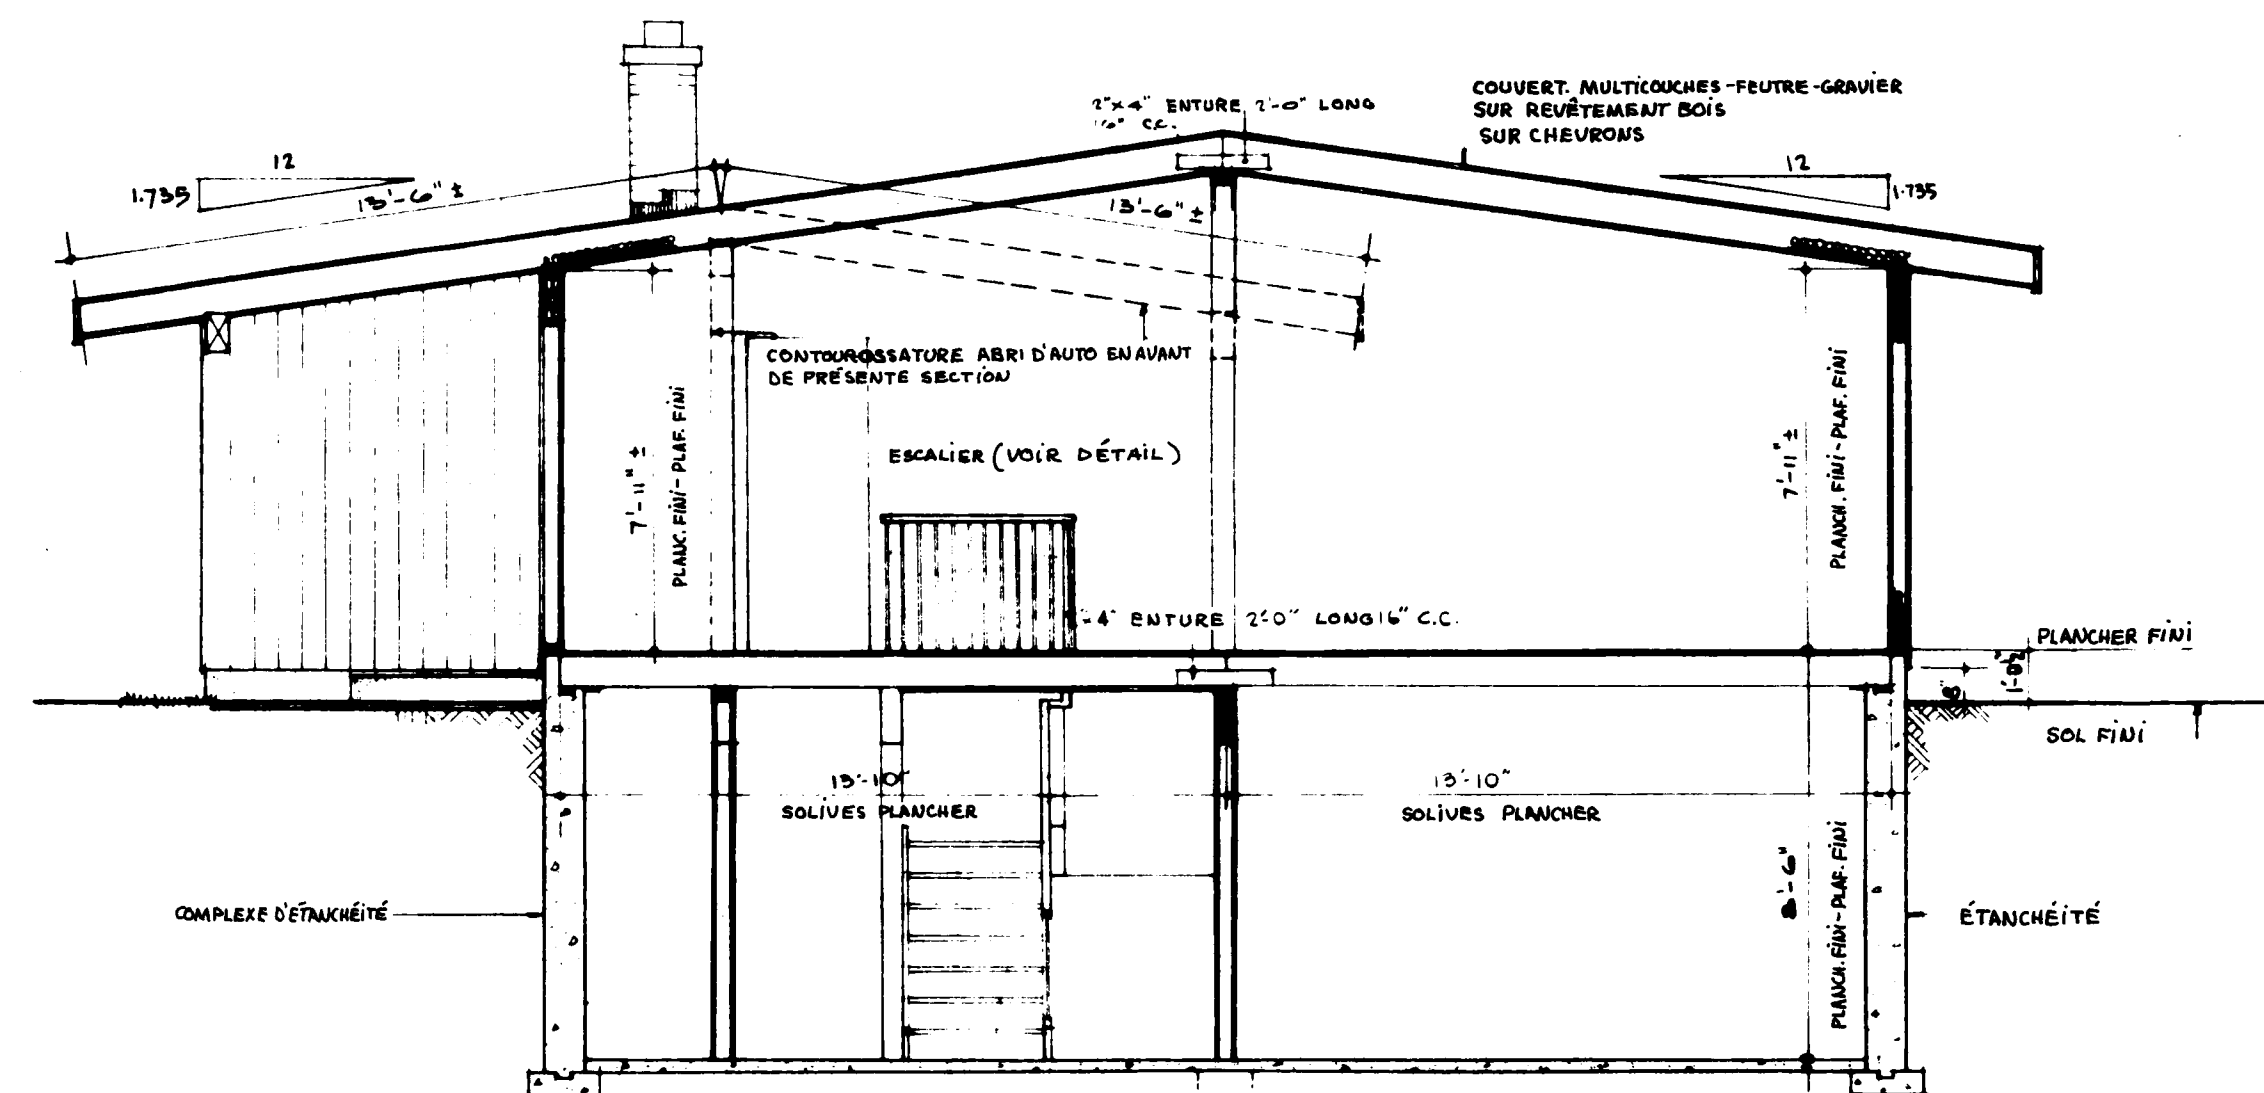


S E C T I O N A - A

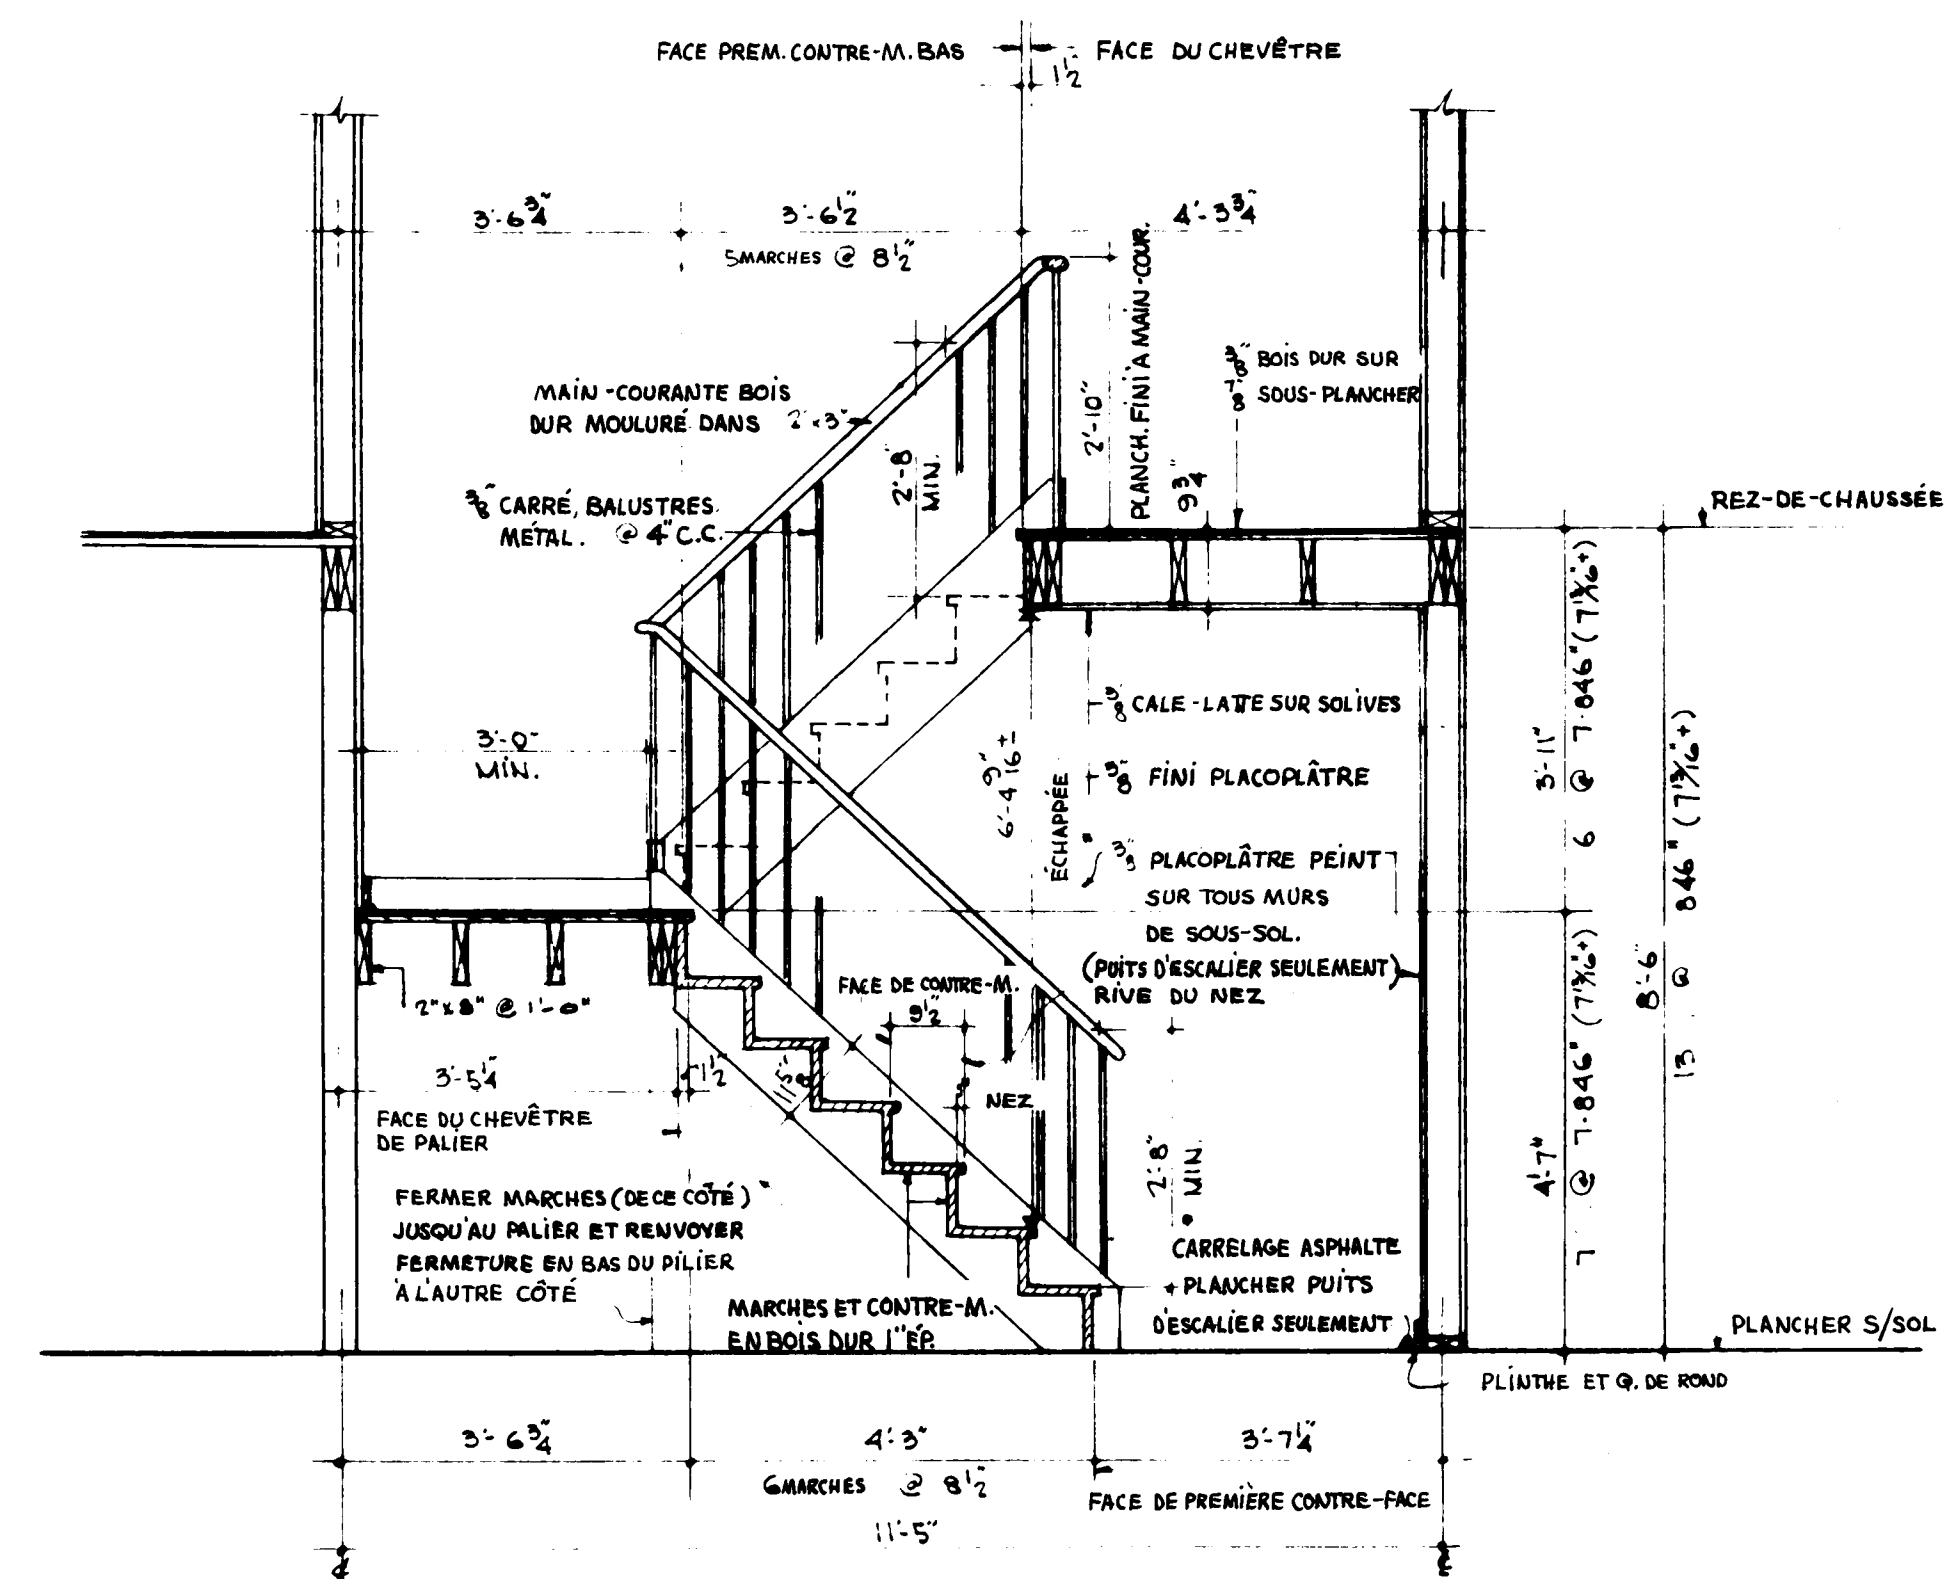


SECTION B-B
DÉTAIL ESCALIER S/SOL

* TOUTES LES SURFACES PLANCHER ET MURS DU Puits d'escalier (NIVEAUX REZ-DE-CHAUSSEE ET SOUS-SOL) A ÊTRE FINIES COMME DANS LES ESPACES HABITABLES DE LA MAISON





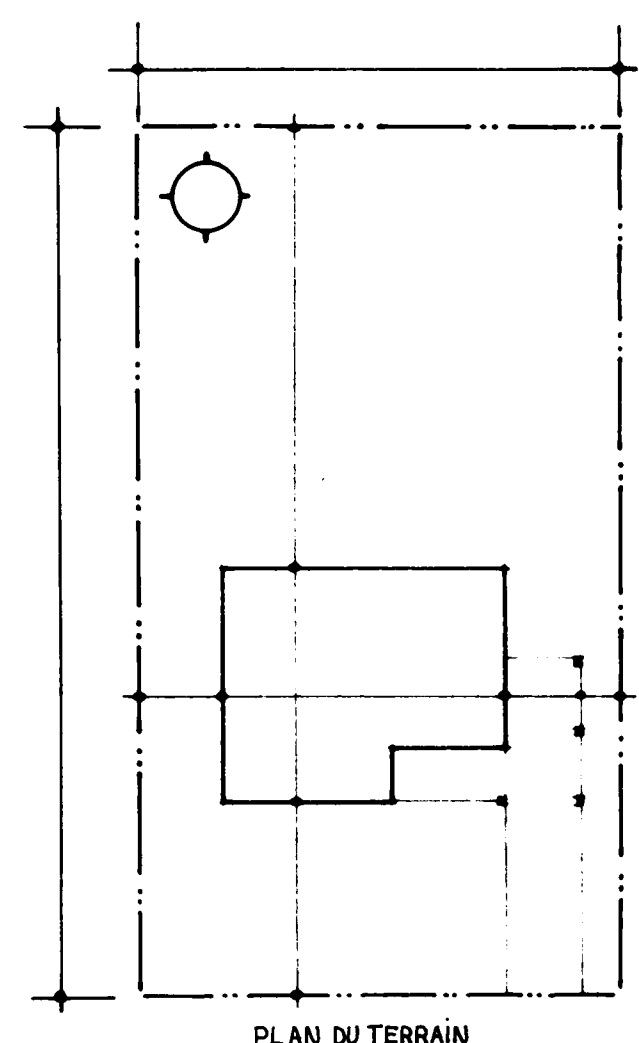


PLAN DU TERRAIN

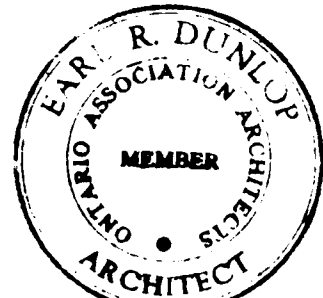
	
ARCHITECT EARL R DUNLOP	
DATE	
DESIGN NO.	SHEET NO.
815F 1 of 3	
CENTRAL HOUSING MORTGAGE AND CORPORATION	

**CENTRAL MORTGAGE AND
HOUSING CORPORATION**

- ## REMARQUES GÉNÉRALES
1. TOUS LES EMPATTEMENTS ET LA FONDATION DOIVENT ÊTRE PORTÉS JUSQU'À UN APPUI SOLIDE ET EN BAS DU NIVEAU ACCEPTÉ LOCALEMENT POUR LA GÉLÉE. IL PEUT ÊTRE NÉCESSAIRE D'AUGMENTER LES DIMENSIONS DES EMPATTEMENTS ET DE LA FONDATION POUR RÉPONDRE AUX CONDITIONS LOCALES DU SOL.
 2. LES SOLIVES DOIVENT ÊTRE JUMELÉES SOUS TOUTES LES CLOISONS QUI LEUR SONT PARALLÈLES. CES SOLIVES JUMELÉES PEUVENT ÊTRE ÉCARTÉES DE 8" PAR DES BLOCS À TOUTS LES 4' C. C. POUR PERMETTRE LE PASSAGE DES CONDUITS DE CHAUFFAGE.
 3. DANS DES CONDITIONS NORMALES DE CHARGEMENT, LES LINTEAUX EN BOIS AU-DESSUS DES PORTES, DES FENÊTRES, ETC. DANS LES MURS EXTÉRIEURS ET INTÉRIEURS DOIVENT ÊTRE PLACÉS SUR LA RIVE.
 4. L'EMPLACEMENT ET LE NOMBRE DES SORTIES ÉLECTRIQUES PEUVENT ÊTRE VARIÉS MAIS DANS TOUTS LES CAS ILS DOIVENT RÉPONDRE AUX EXIGENCES MINIMALES DES NORMES DE MAISON ET ÊTRE CONFORMES AUX CODES LOCAUX.
 5. IL FAUT PRÉVOIR UNE TABLETTE ET UNE BARRE À CINTRES DANS LE VESTIAIRE ET LES GARDE-ROBES.
 6. IL PEUT ÊTRE NÉCESSAIRE DANS CERTAINES LOCALITÉS D'AUGMENTER LE MATÉRIAU ISOLANT POUR ASSURER LA RÉSISTANCE VOULUE À LA TRANS-MISSION DE LA CHALEUR, DANS CETTE RÉGION.
- 7a) LES MEMBRES DE CHARPENTE SONT CALCULÉS POUR UNE SURCHARGE DE TOIT DE 40 LIVRES PAR PIED CARRÉ. ADVENANT UNE CHARGE DE TOIT EN EXCÉDENT DE LA CHARGE CALCULÉE DANS CERTAINES RÉGIONS, IL SERA NÉCESSAIRE DE RECALCULER LES MEMBRES DE CHARPENTE EN CONSÉ-QUENCE.
- b) TOUS LES MEMBRES DE CHARPENTE SERONT EN BOIS DE LA CATÉGORIE D E CONSTRUCTION ET DE L'ESSENCE ÉPINETTE DE L'EST SAUF ANNOTATION CONTRAIRE SUR LES DESSINS.

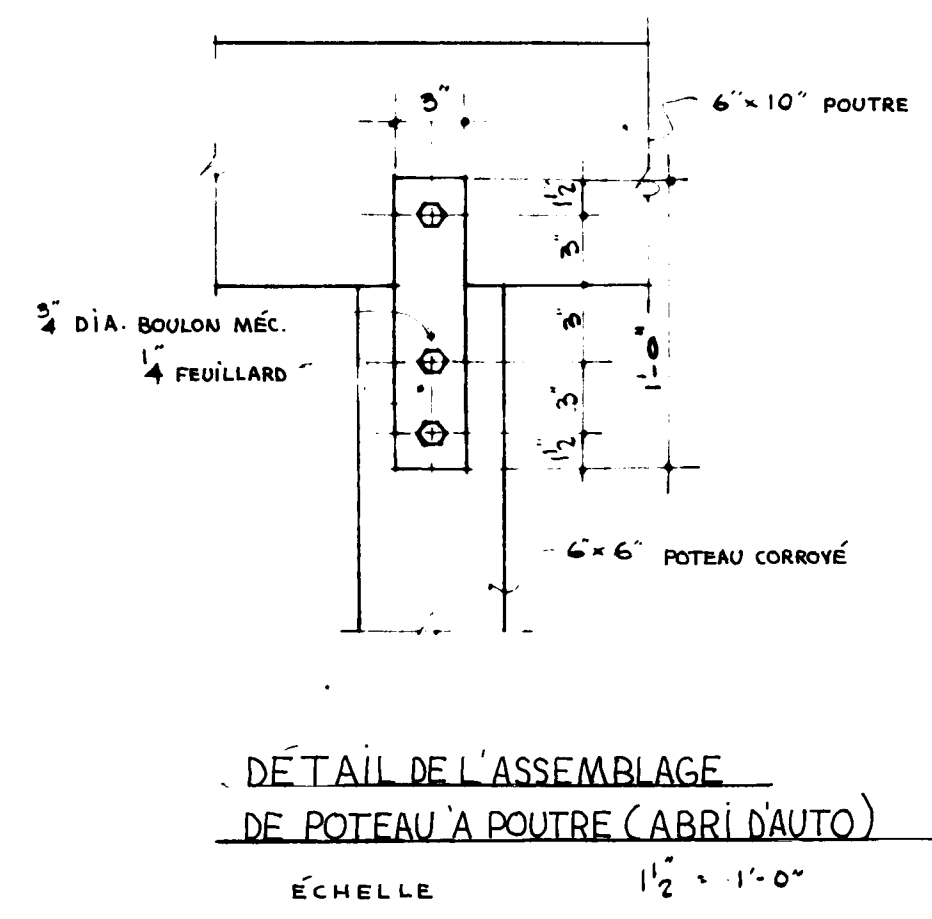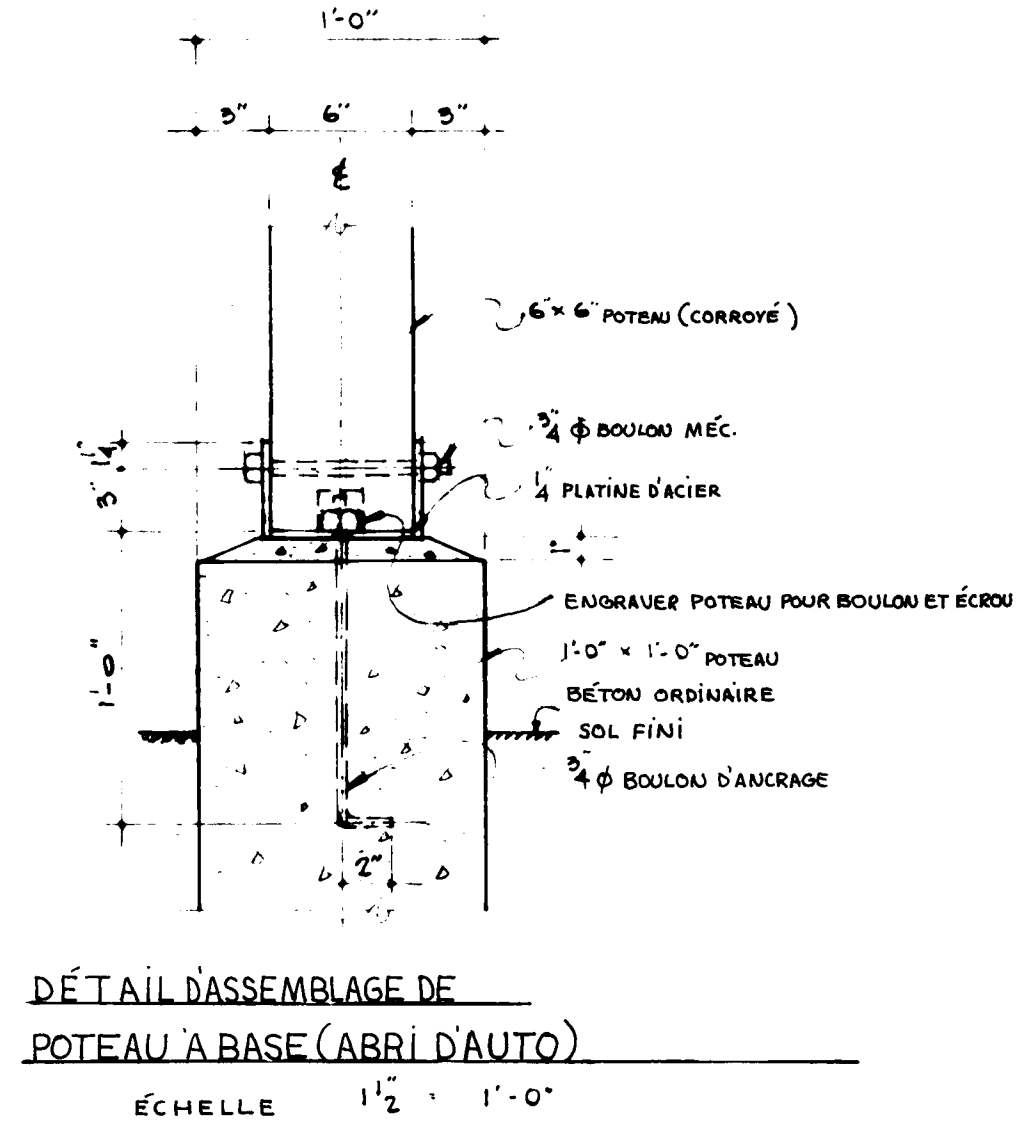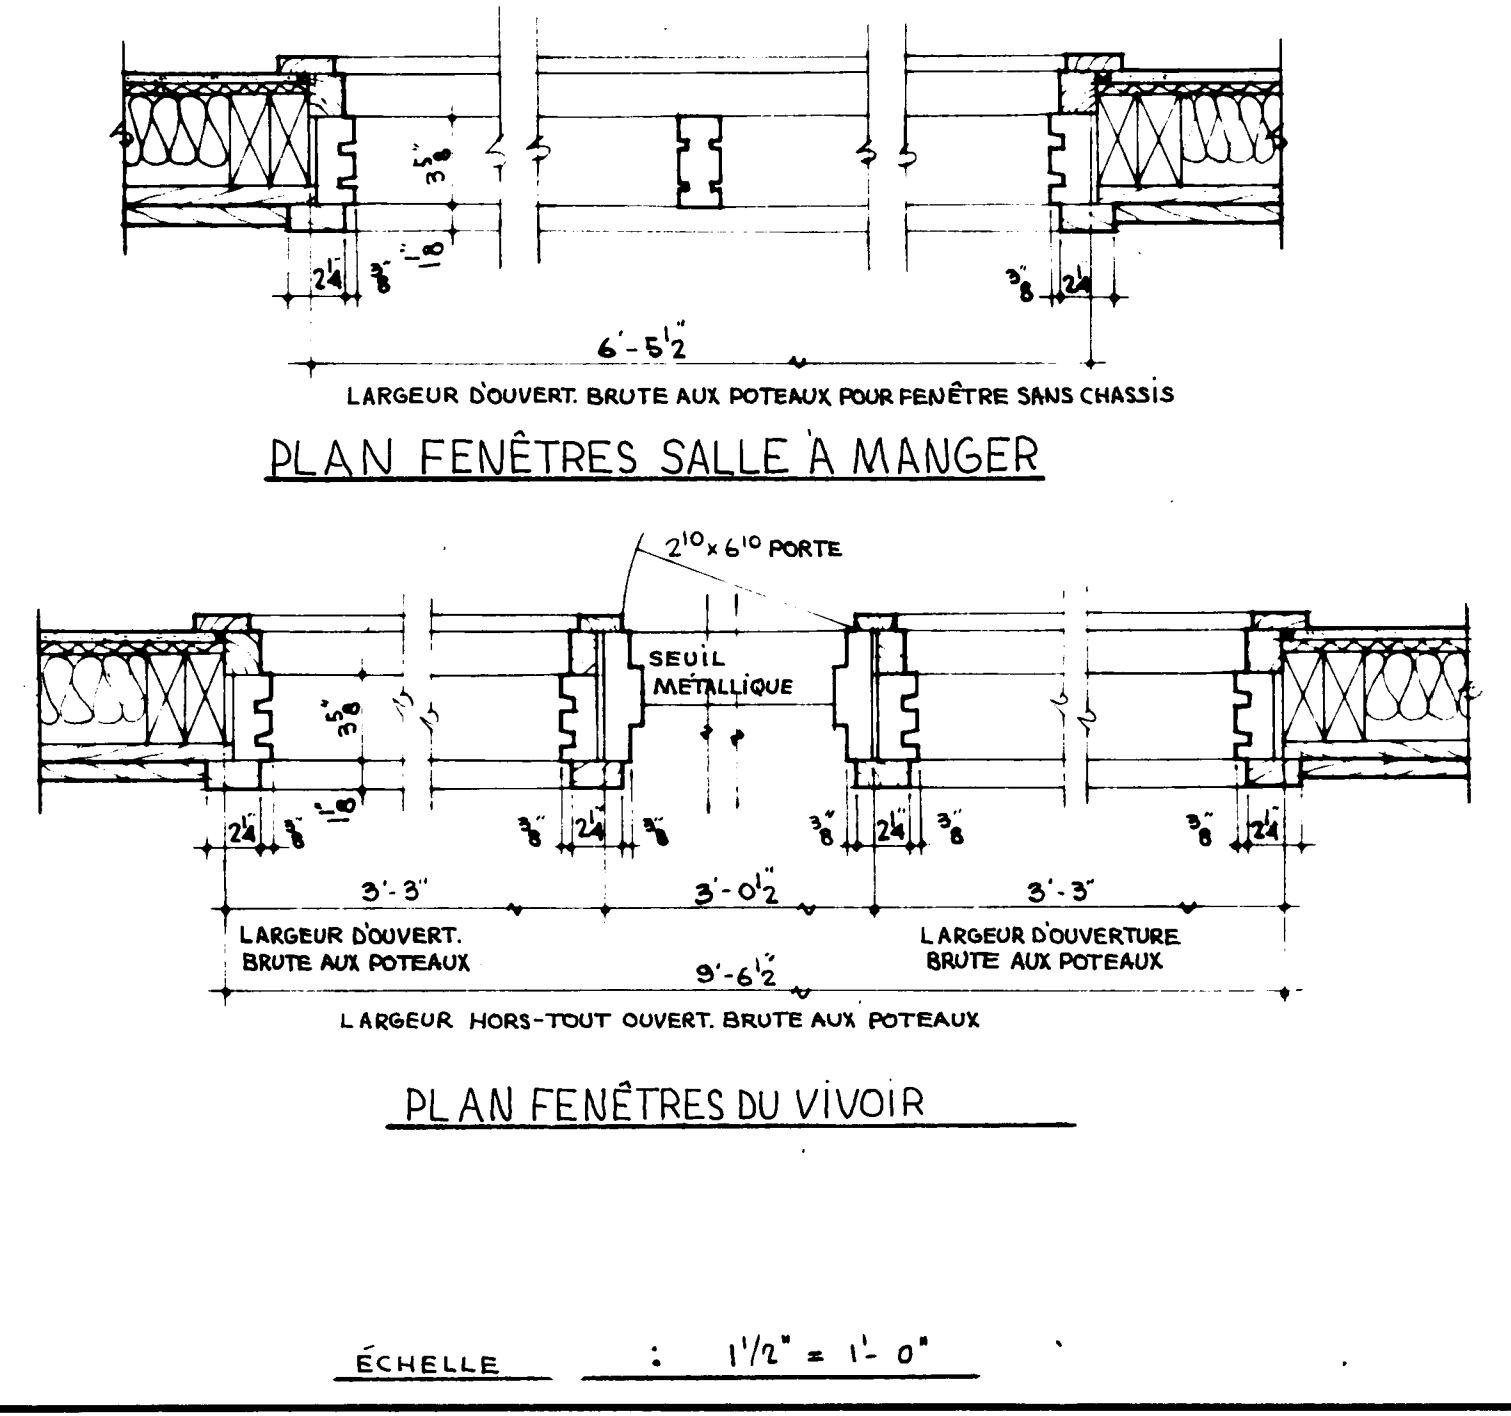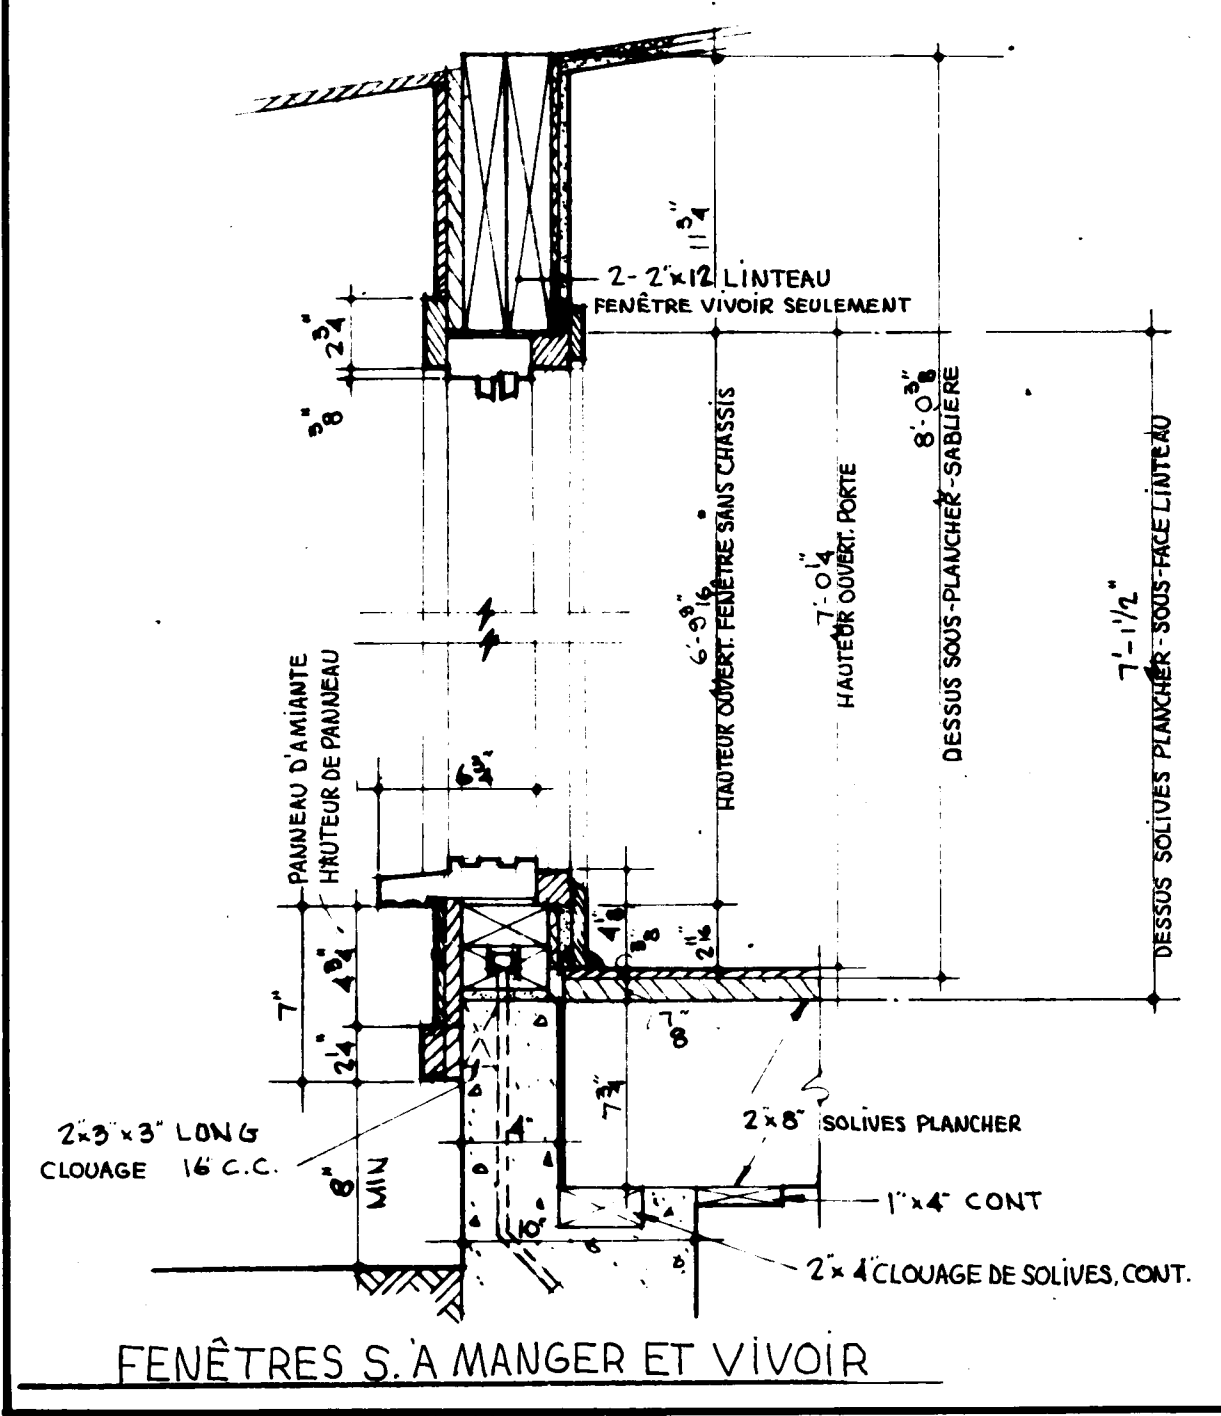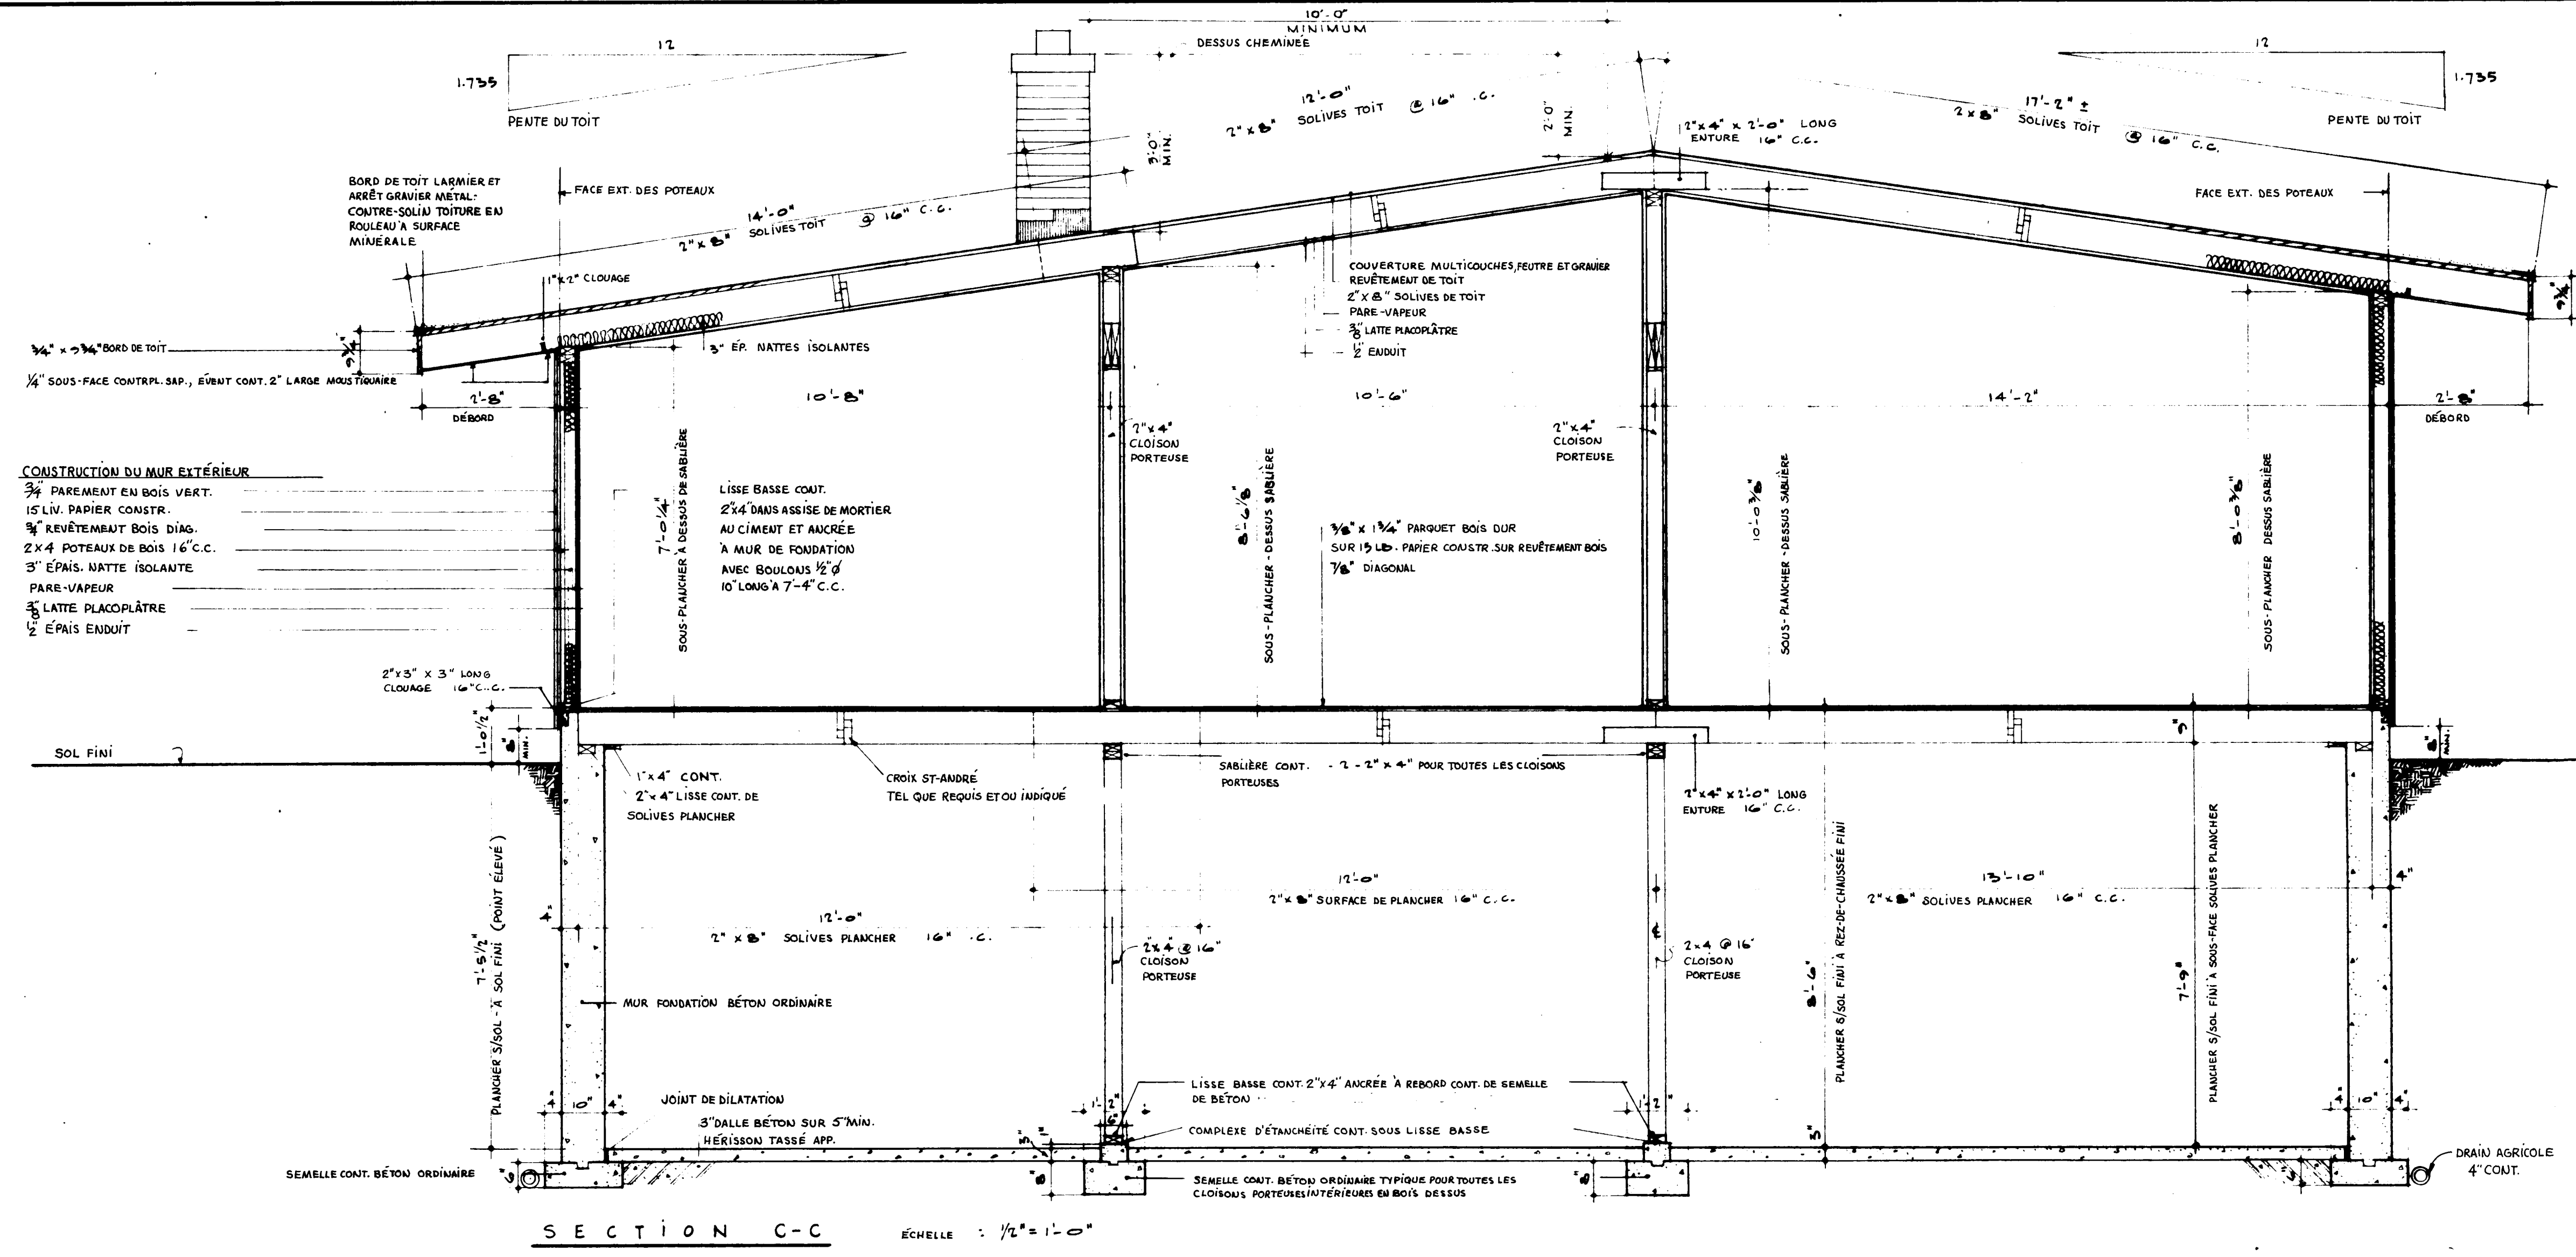

DATE 6/7/64		NMA STDS CHKD. BY		DATE		REVISIONS		BY	
ARCHITECT				EARL R DUNLOP					
DESIGN NO.				SHEET NO.					
815F				2 of 3					
CENTRAL MORTGAGE AND HOUSING CORPORATION									

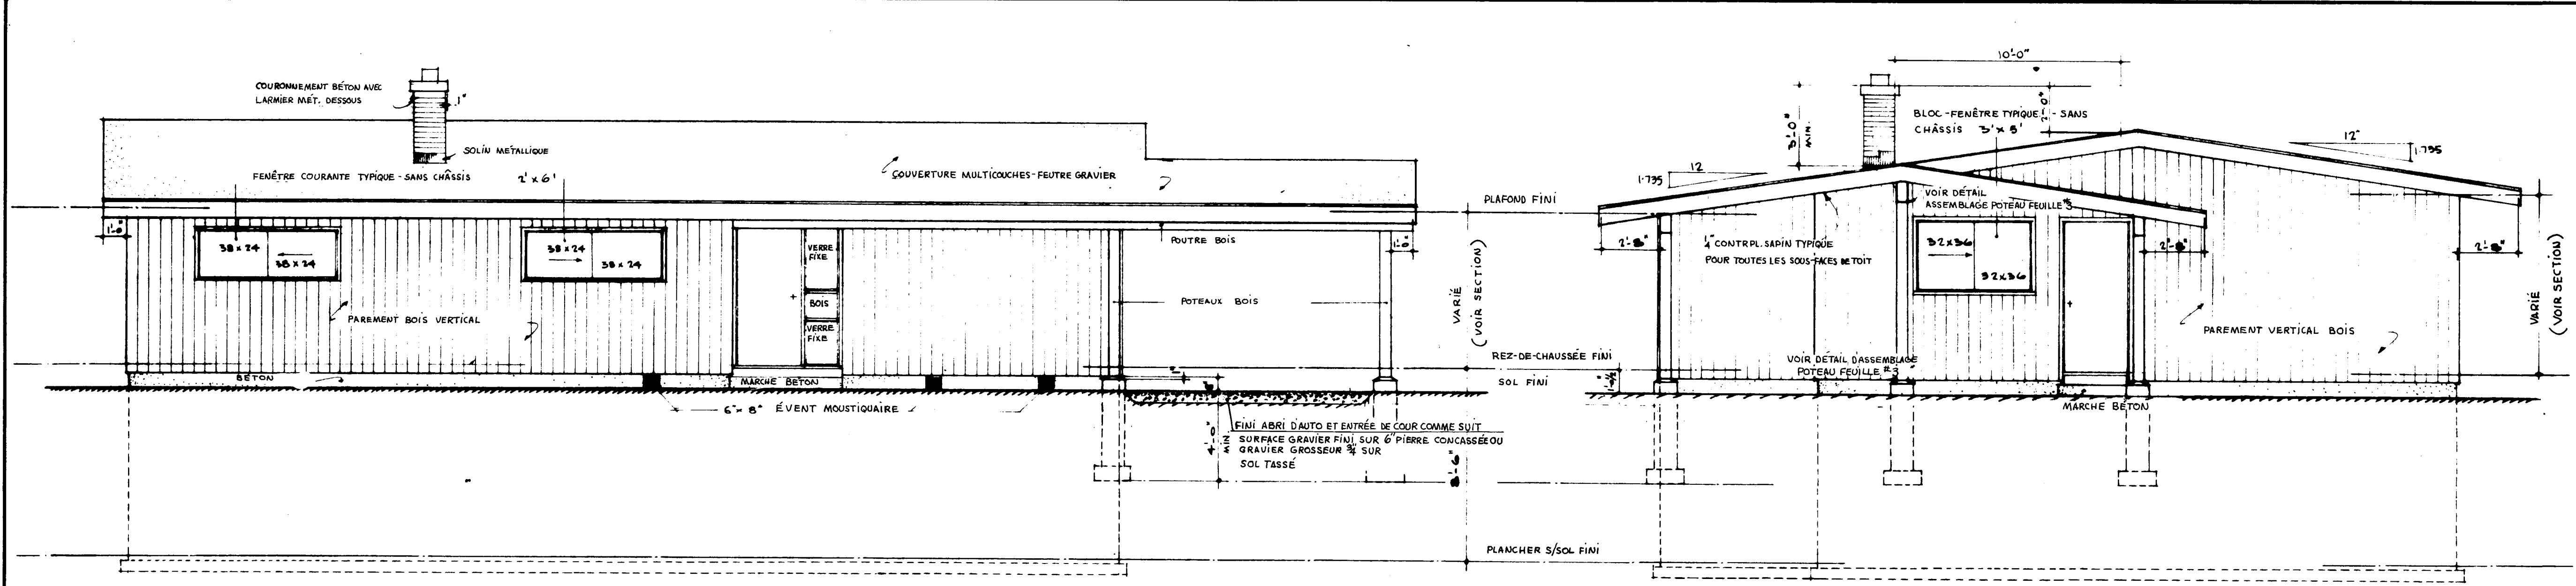


ÉLEVATION AVANT

VOIR FEUILLE 2 ET 3 POUR DIMENSIONS D'OUVERTURE BRUTE DES PORTES EXTERIEUR ET DES FENÊTRES


ÉCHELLE 1/4" = 1'-0"

ÉLEVATION GAUCHE

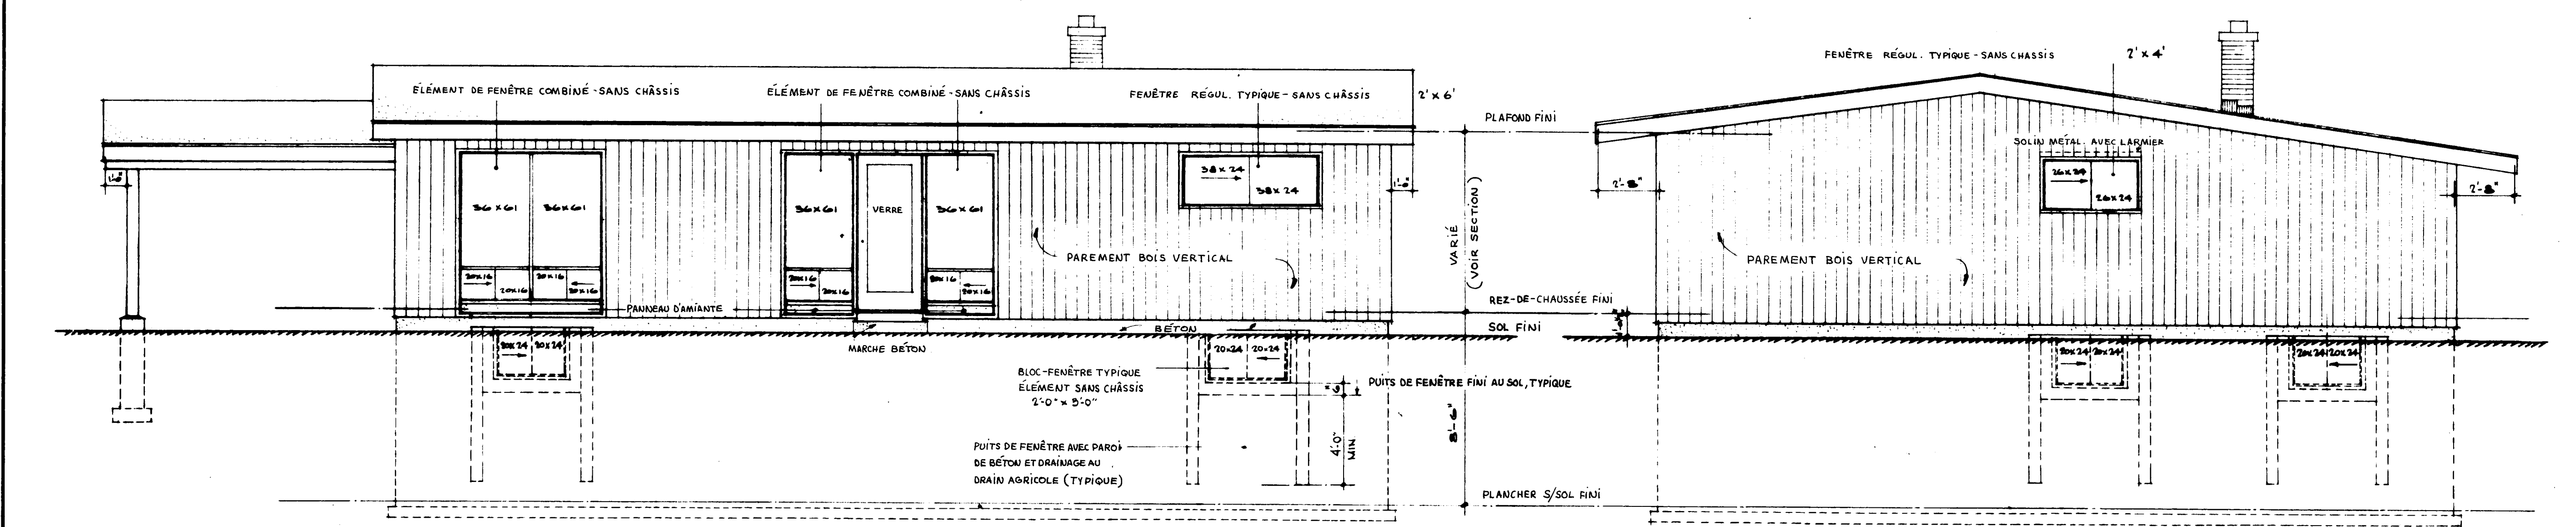

ÉLEVATION ARRIÈRE

ÉLEVATION GAUCHE

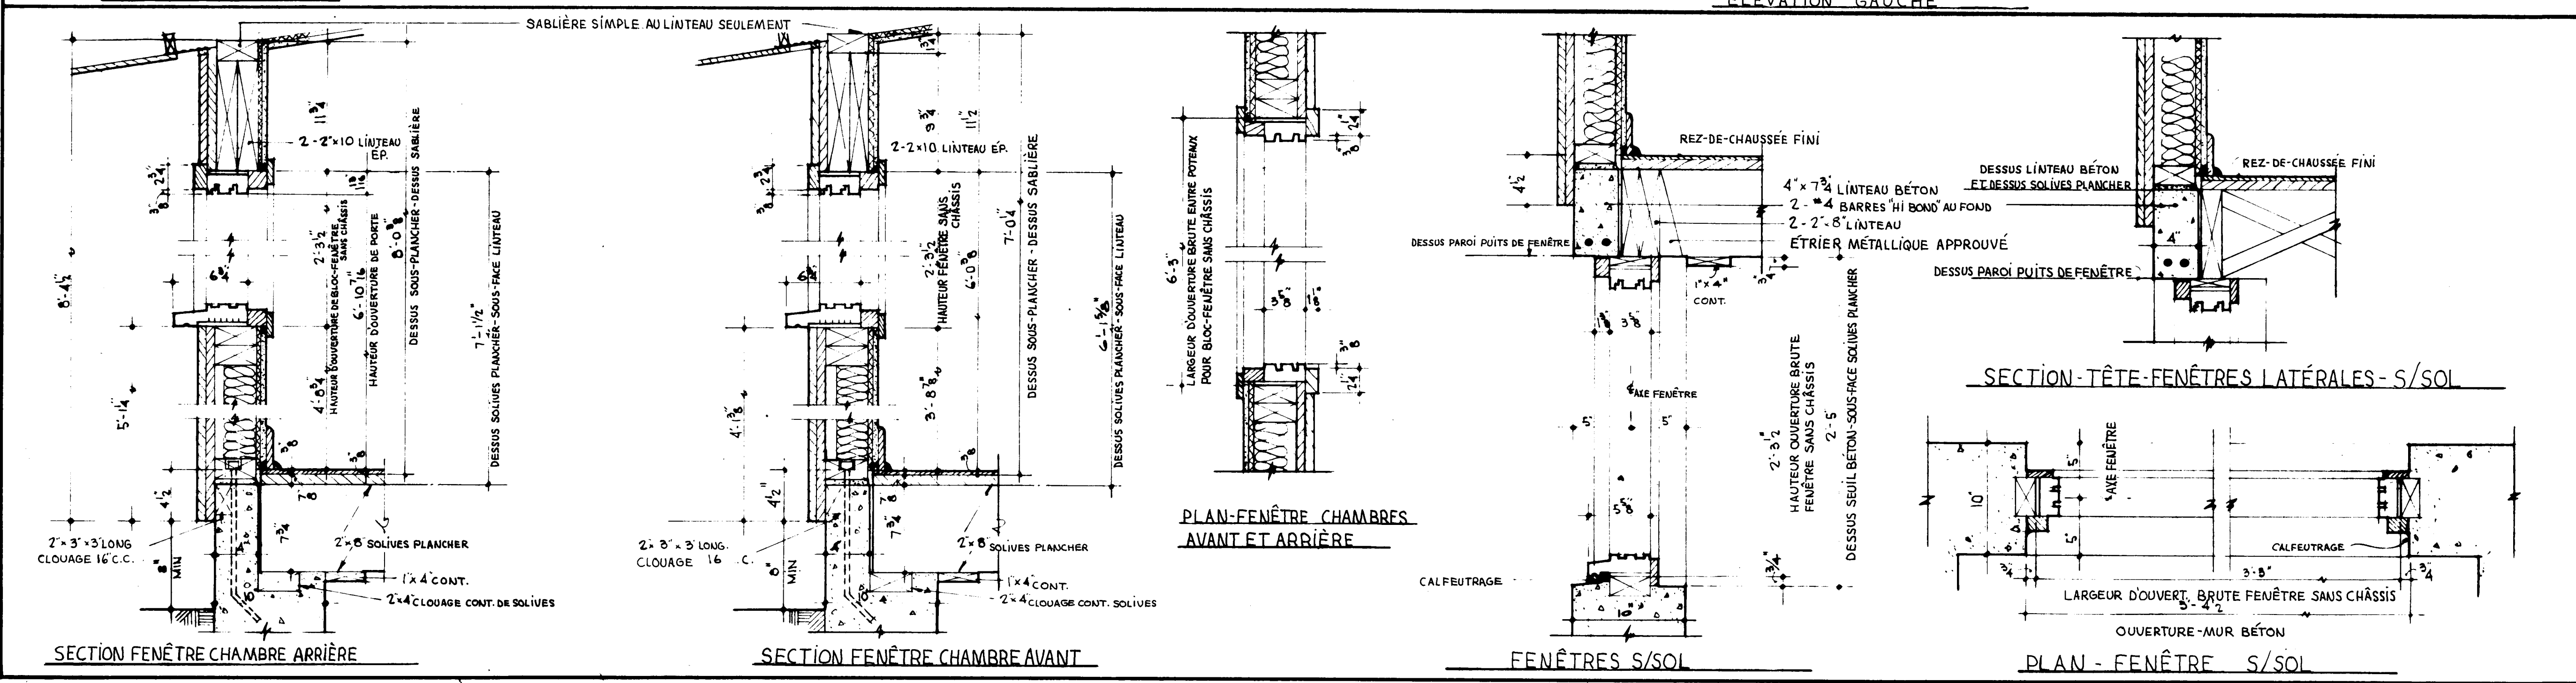

SECTION FENÊTRE CHAMBRE ARRIÈRE

SECTION FENÊTRE CHAMBRE AVANT

PLAN-FENÊTRE CHAMBRES AVANT ET ARRIÈRE

FENÊTRES S/SOL

SECTION-TÊTE-FENÊTRES LATÉRALES-S/SOL

PLAN-FENÊTRE S/SOL

DATE: 1/1/75		NHA. STDS. CHKD. BY: EARL R. DUNLOP		DATE: 1/1/75		REVISIONS: 1		BY: EARL R. DUNLOP	
EARL R. DUNLOP ARCHITECT MEMBER ASSOCIATION OF ARCHITECTS ARCHITECT EARL R. DUNLOP DATE: 1/1/75 DESIGN NO.: 815F SHEET NO.: 3 of 3									
CENTRAL MORTGAGE AND HOUSING CORPORATION									