



Archived Content

Information identified as archived is provided for reference, research or recordkeeping purposes. It is not subject to the Government of Canada Web Standards and has not been altered or updated since it was archived. Some of this archived content is available only in one official language. Translation by CMHC can be requested and will be provided if demand is sufficient.

Contenu archivé

Le contenu identifié comme archivé est fourni à des fins de référence, de recherche ou de tenue des dossiers; il n'est pas assujéti aux normes Web du gouvernement du Canada. Aucune modification ou mise à jour n'y a été apportée depuis son archivage. Une partie du contenu archivé n'existe que dans une seule des langues officielles. La SCHL en fera la traduction dans l'autre langue officielle si la demande est suffisante.

COMPETITION SERIES

Project #: 852 Both Number of Sheets: 3
Architect: J. Bryan Crawley, Manitoba
1966

Number of Storeys: 1½, Side Split Level--garage attached
Single detached

Number of Bedrooms: 4

Fireplace? no,

Basement: -Partial--some full basement areas, some crawlspace
-Finished playroom, laundry tubs
located

Cladding:

Primary: Cedar siding--vertical
-1" x 4" "V"-joint tongue and groove

Secondary: Plywood panelling
-Painted, accent panels

Other: Finished concrete, large areas of concrete foundation wall
exposed.

Roof:

Materials: Tar and gravel,


Shape: Flat/gabled--shallow rise

Special Features: "Cathedral" ceilings
-In living/dining/kitchen


Built-in planters
-Front and rear patio

Patio--protected on 2 or more sides
-Rear off living room


Skylights
-Ridge cap double plastic "skydome" over main hall

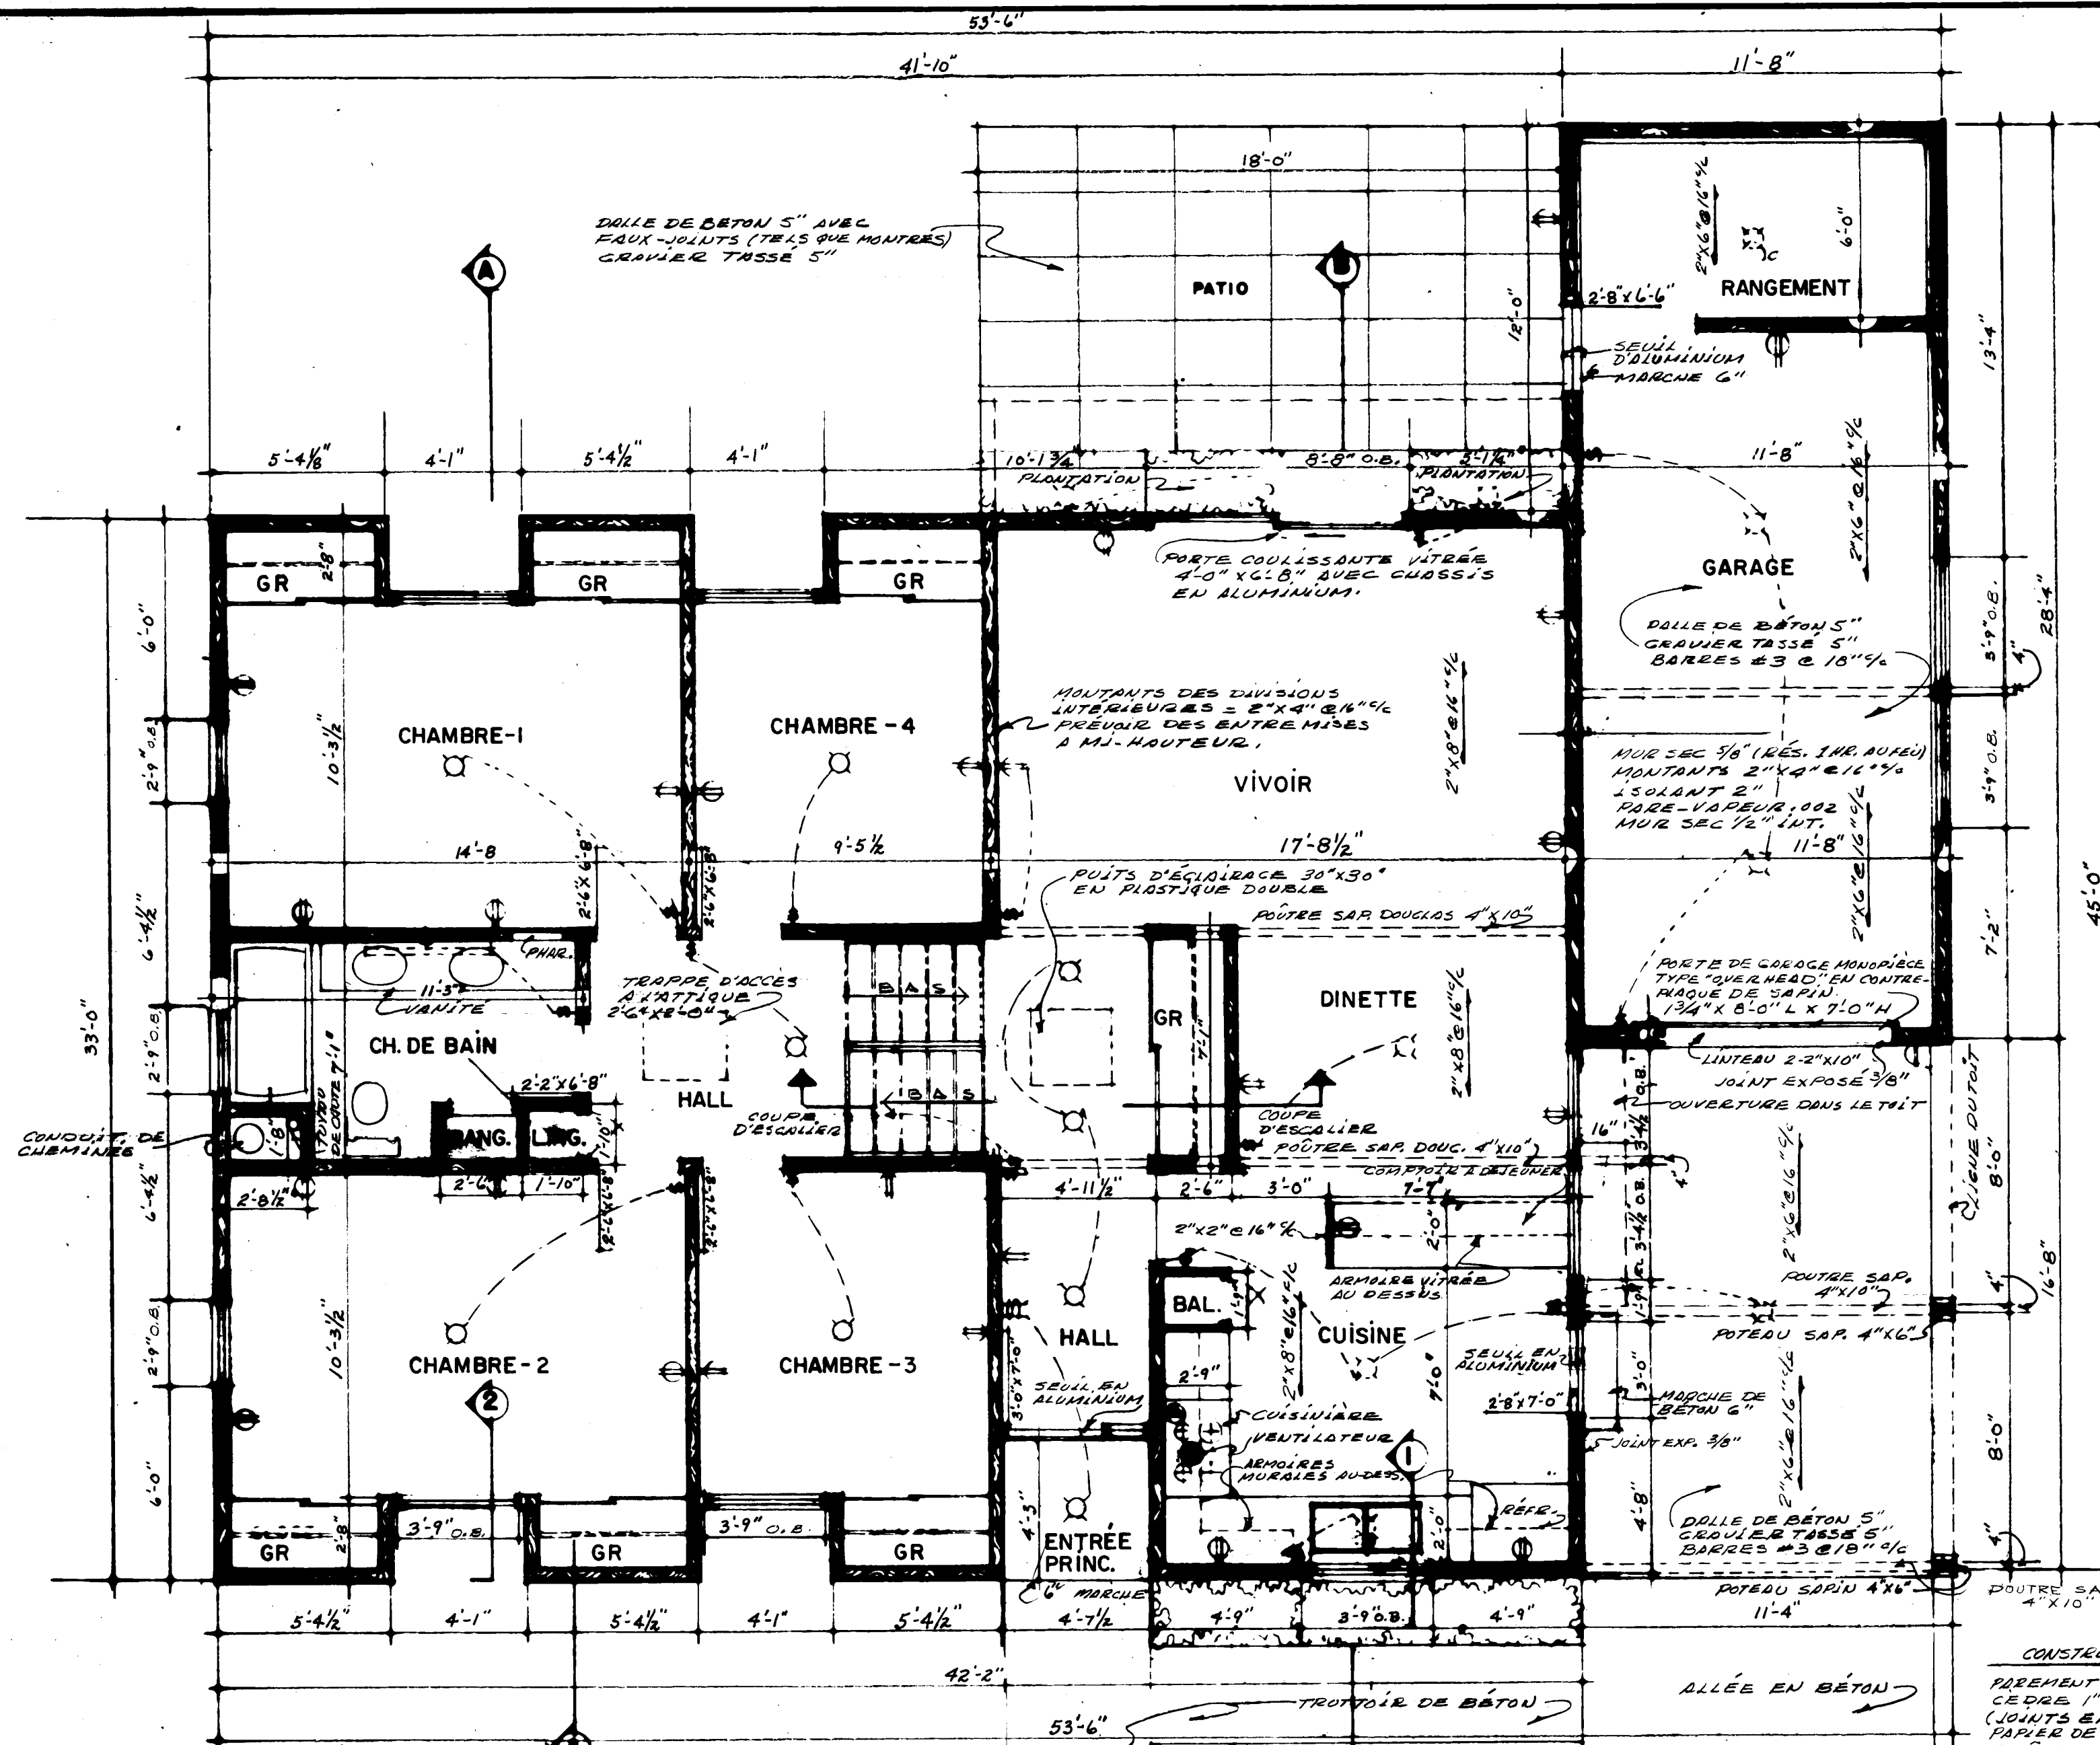


REZ-DE-CHAUSSÉE
1/4"=1'-0"

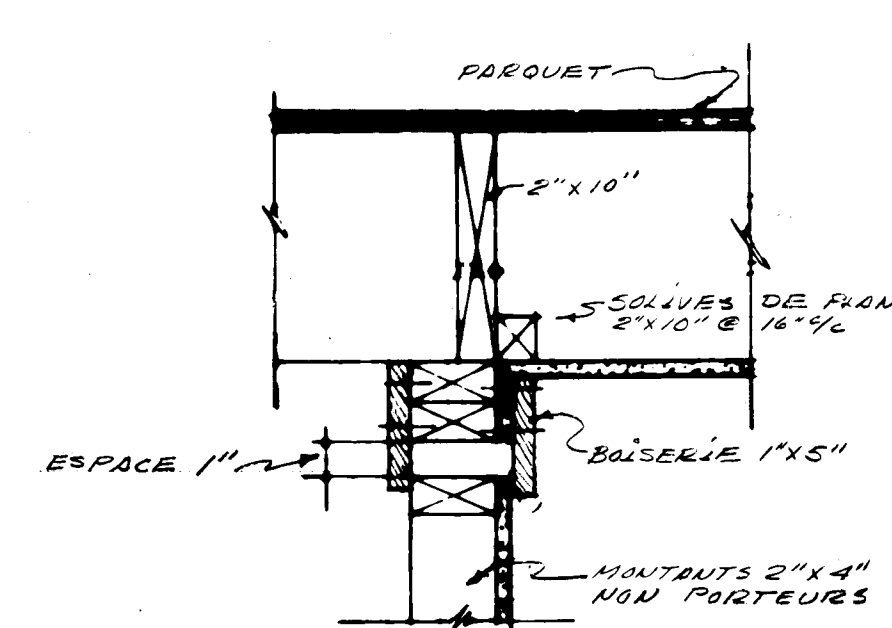


DETAIL 'X'

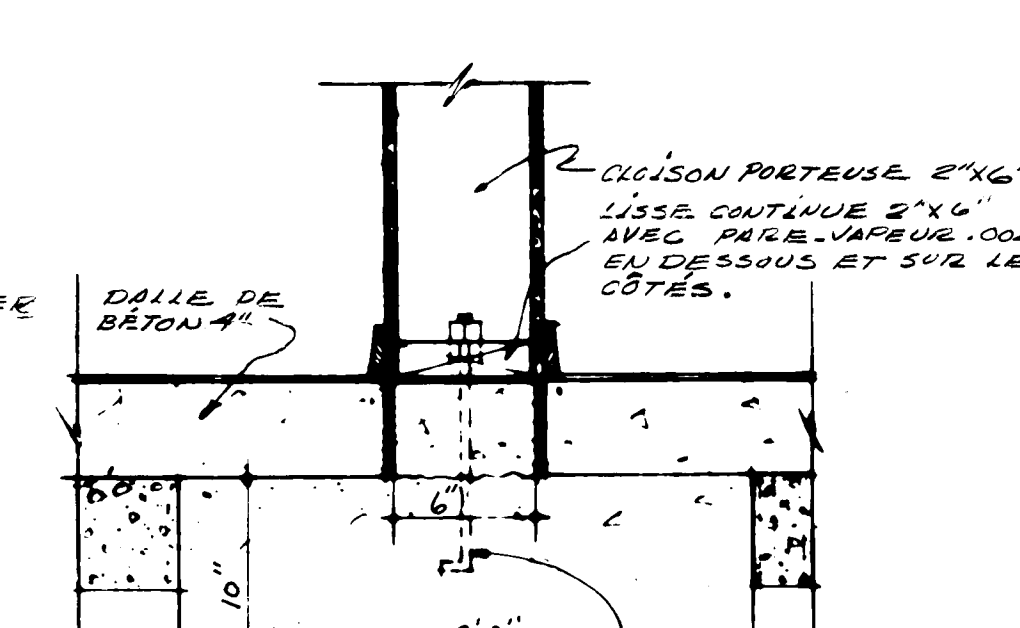


DETAILS
1-1/2"=1'-0"

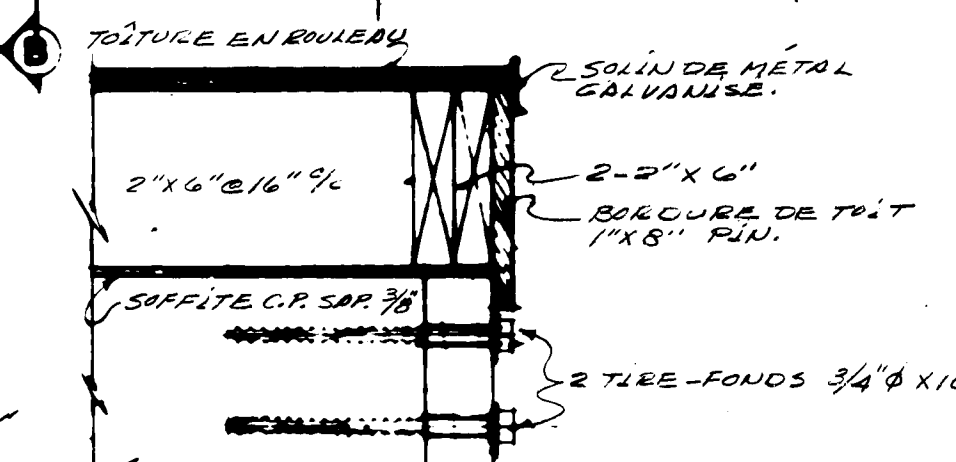


DETAIL 'Z'

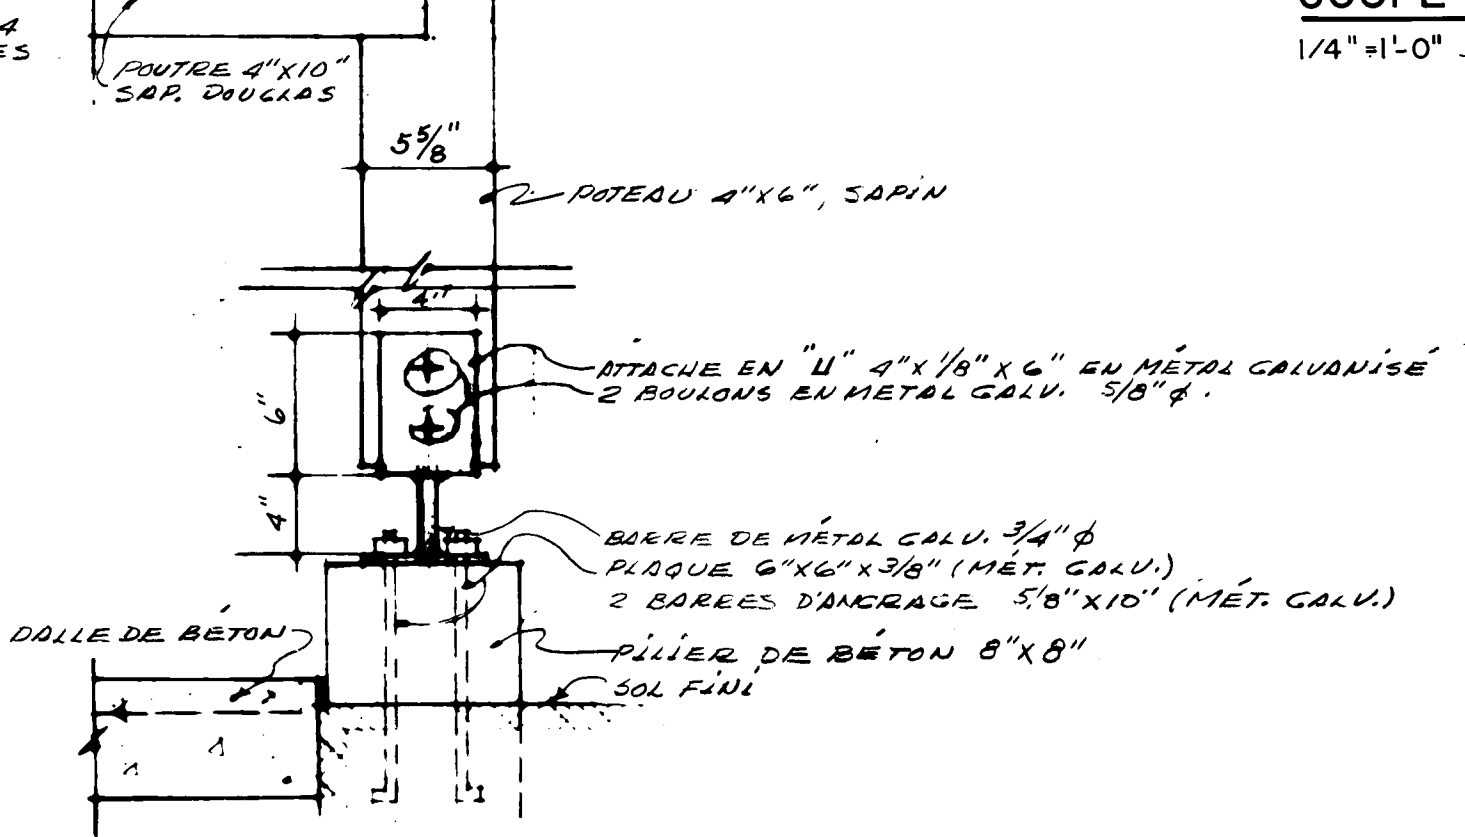


DETAIL 'A'

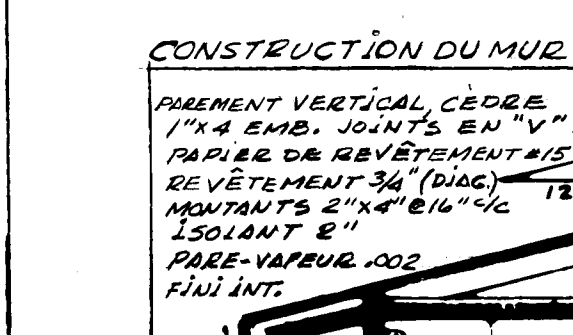

COUPE A-A
1/4"=1'-0"

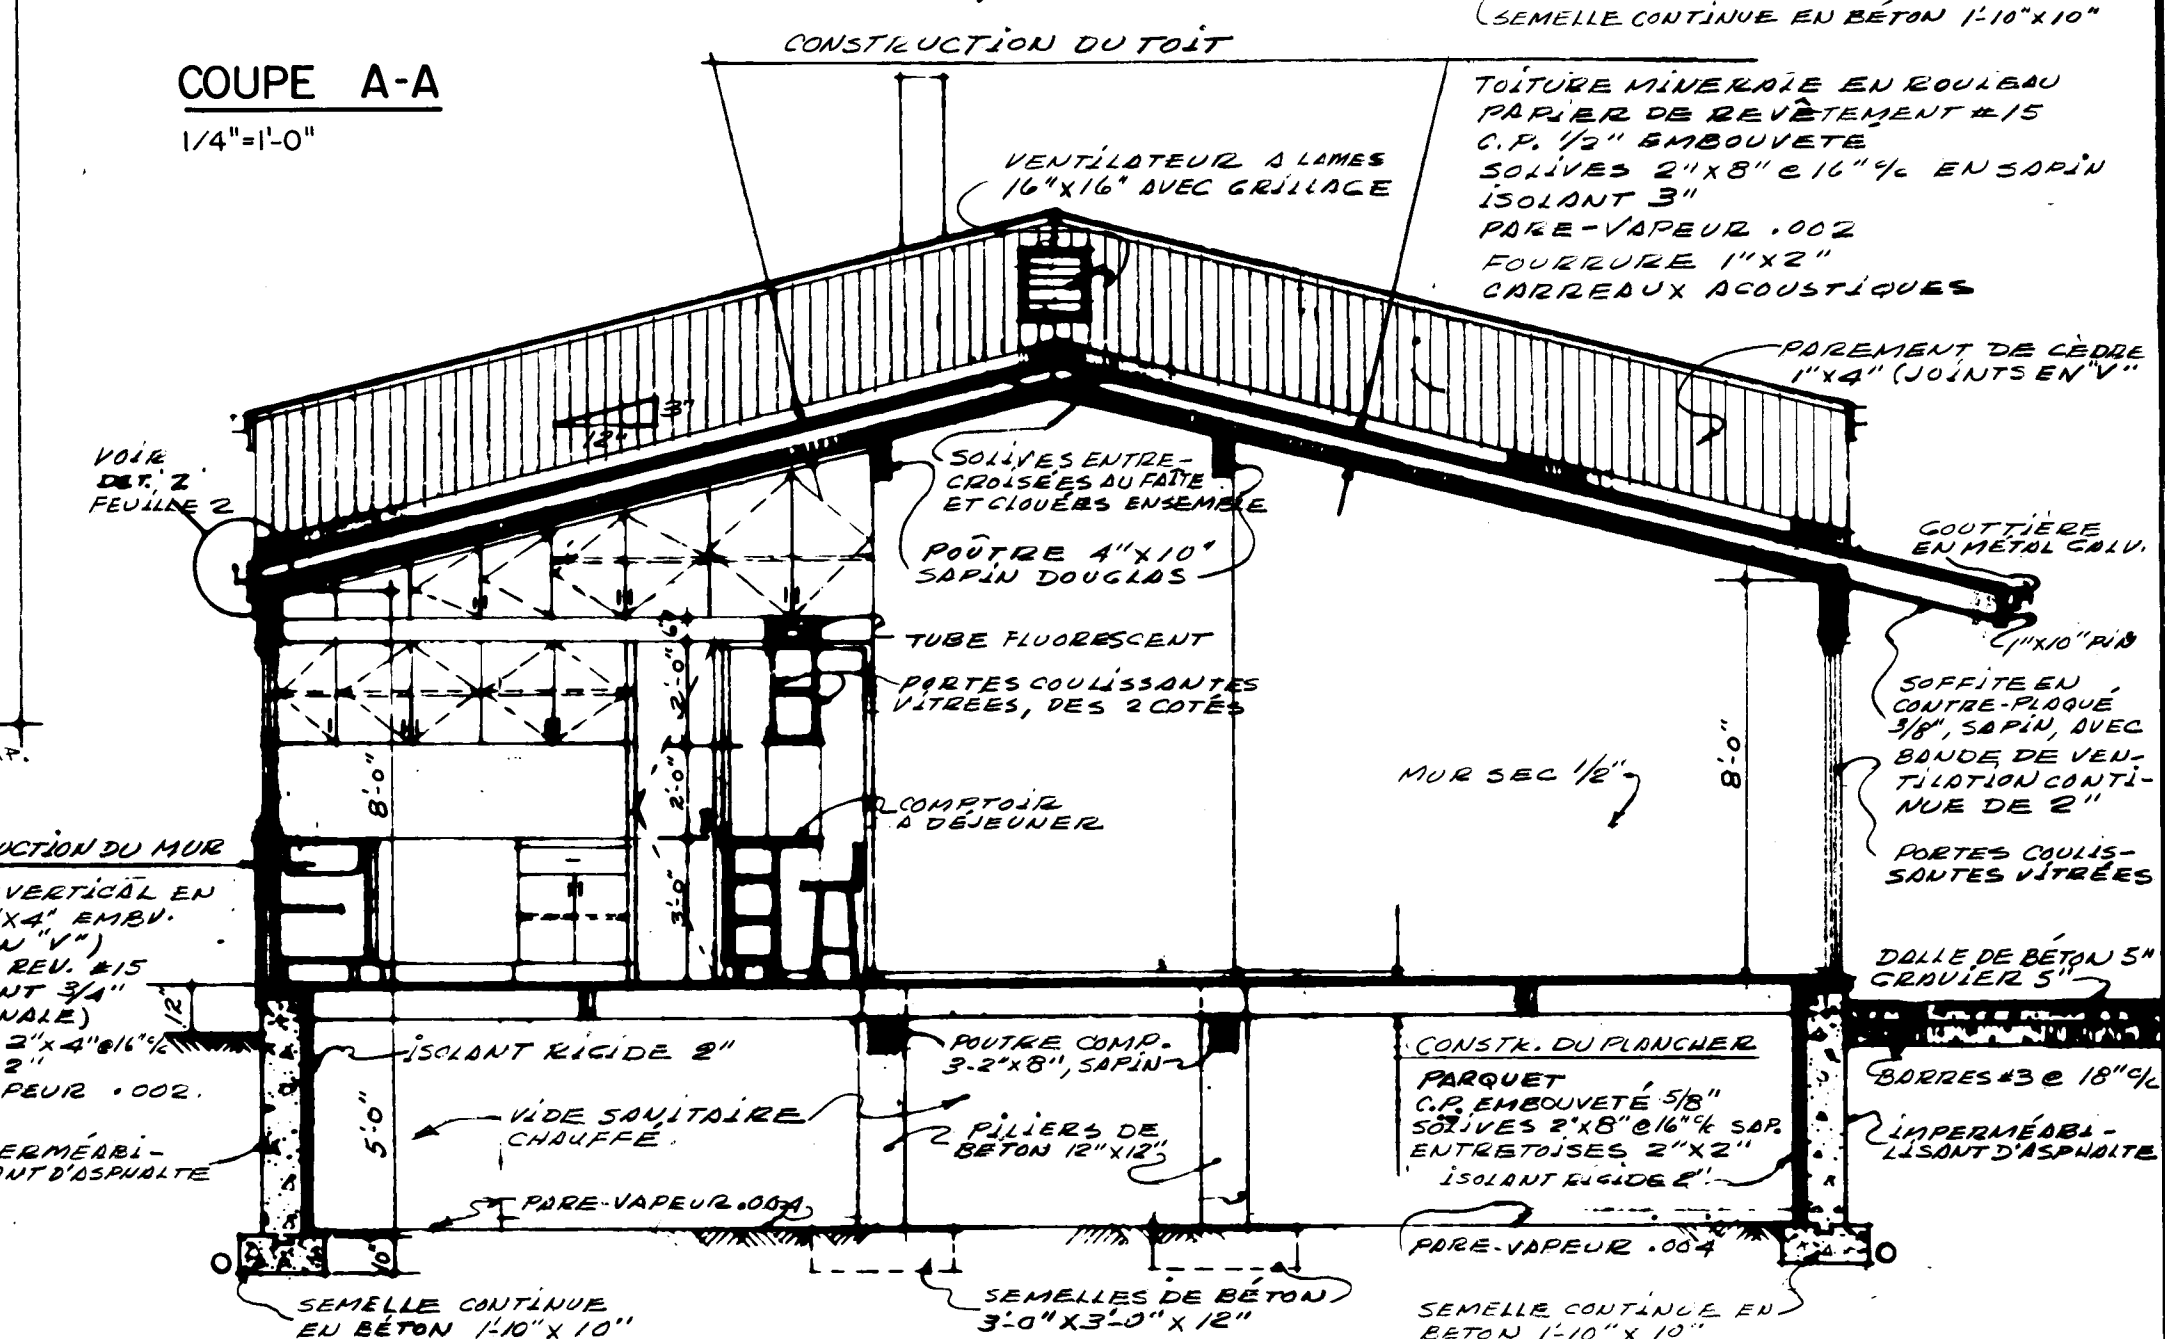


COUPE B-B
1/4"=1'-0"

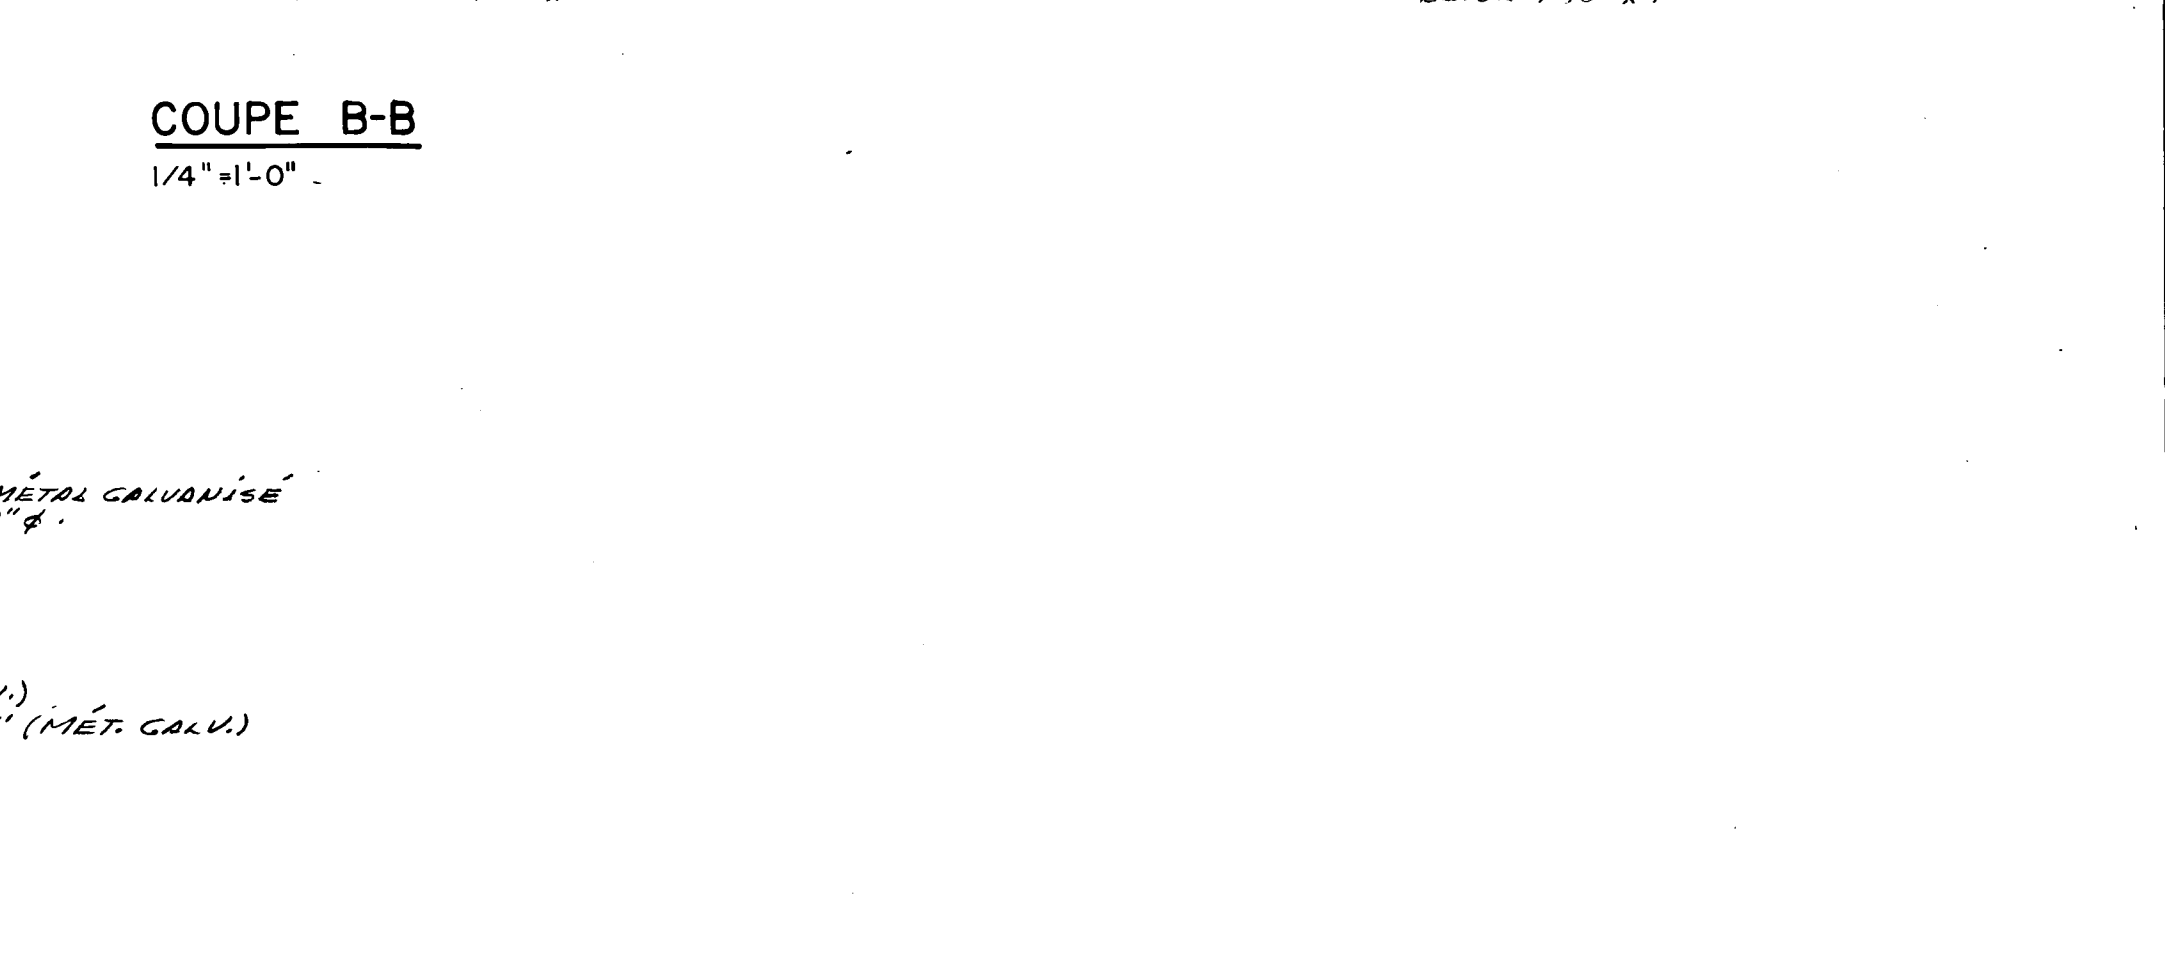

REMARQUES GÉNÉRALES





- TOUS LES EMPATTEMENTS ET LA FONDATION DOIVENT ÊTRE PORTÉS JUSQU'À UN APPUI SOLIDE ET EN BAS DU NIVEAU ACCEPTÉ LOCALEMENT POUR LA GELÉE. IL PEUT ÊTRE NÉCESSAIRE D'AUGMENTER LES DIMENSIONS DES EMPATTEMENTS ET DE LA FONDATION POUR RÉPONDRE AUX CONDITIONS LOCALES DU SOL.
- LES SOLIVES DOIVENT ÊTRE JUMELÉES SOUS TOUTES LES CLOISONS QUI LEUR SONT PARALLÈLES. CES SOLIVES JUMELÉES PEUVENT ÊTRE ÉCARTÉES DE 8" PAR DES BLOCS À TOUTES LES 4" C.C. POUR PERMETTRE LE PASSAGE DES CONDUITS DE CHAUFFAGE.
- DANS DES CONDITIONS NORMALES DE CHARGEMENT, LES LITEAUX EN BOIS AU-DESSUS DES PORTES, DES FENÊTRES, ETC. DANS LES MURS EXTÉRIEURS ET INTÉRIEURS DOIVENT ÊTRE PLACÉS SUR LA RIVE.
- L'EMPLACEMENT ET LE NOMBRE DES SORTIES ÉLECTRIQUES PEUVENT ÊTRE VARIÉS MAIS DANS TOUTES LES CAS ILS DOIVENT RÉPONDRE AUX EXIGENCES MINIMALES DES NORMES DE MAISON ET ÊTRE CONFORMES AUX CODES LOCAUX.
- IL FAUT PRÉVOIR UNE TABLETTE ET UNE BARRE À CINTRES DANS LE VESTIAIRE ET LES GARDE-ROBES.
- IL PEUT ÊTRE NÉCESSAIRE DANS CERTAINES LOCALITÉS D'AUGMENTER LE MATÉRIAU ISOLANT POUR ASSURER LA RÉSISTANCE VOULUE À LA TRANSMISSION DE LA CHALEUR, DANS CETTE RÉGION.
- a) LES MEMBRES DE CHARPENTE SONT CALCULÉS POUR UNE SURCHARGE DE TOIT DE 40 LIVRES PAR PIED CARRÉ. ADVENANT UNE CHARGE DE TOIT EN EXCÉDENT DE LA CHARGE CALCULÉE DANS CERTAINES RÉGIONS, IL SERA NÉCESSAIRE DE RECALCULER LES MEMBRES DE CHARPENTE EN CONSÉQUENCE.
- b) TOUS LES MEMBRES DE CHARPENTE SERONT EN BOIS DE LA CATÉGORIE CONSTRUCTION ET DE L'ESSENCE SAPIN DOUGLAS SAUF ANNOTATION CONTRAIRE SUR LES DESSINS.

VOIR SUITE FEUILLE 2 de 3

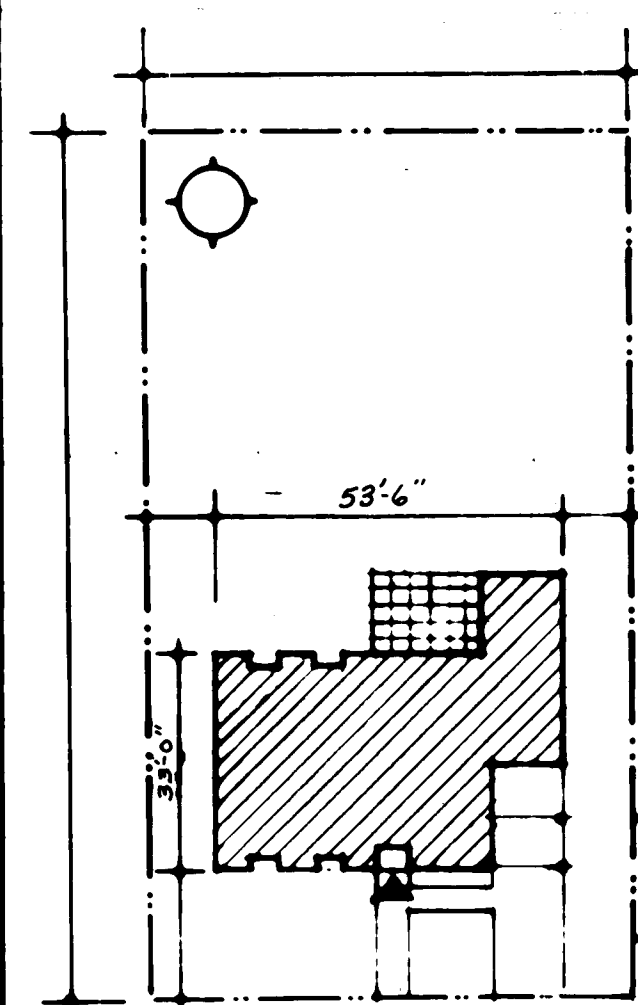

PLAN D'IMPLANTATION

DATE		NORMES L.N.N. VÉRIFIÉES PAR		DATE		RÉVISIONS		PAR	
ARCHITECTE									
J. BRYAN CRAWLEY									
DATE									
DESSIN NO.									
FEUILLE NO.									
852-f 1 de 3									
SOCIÉTÉ CENTRALE D'HYPOTHÈQUES ET DE LOGEMENT									

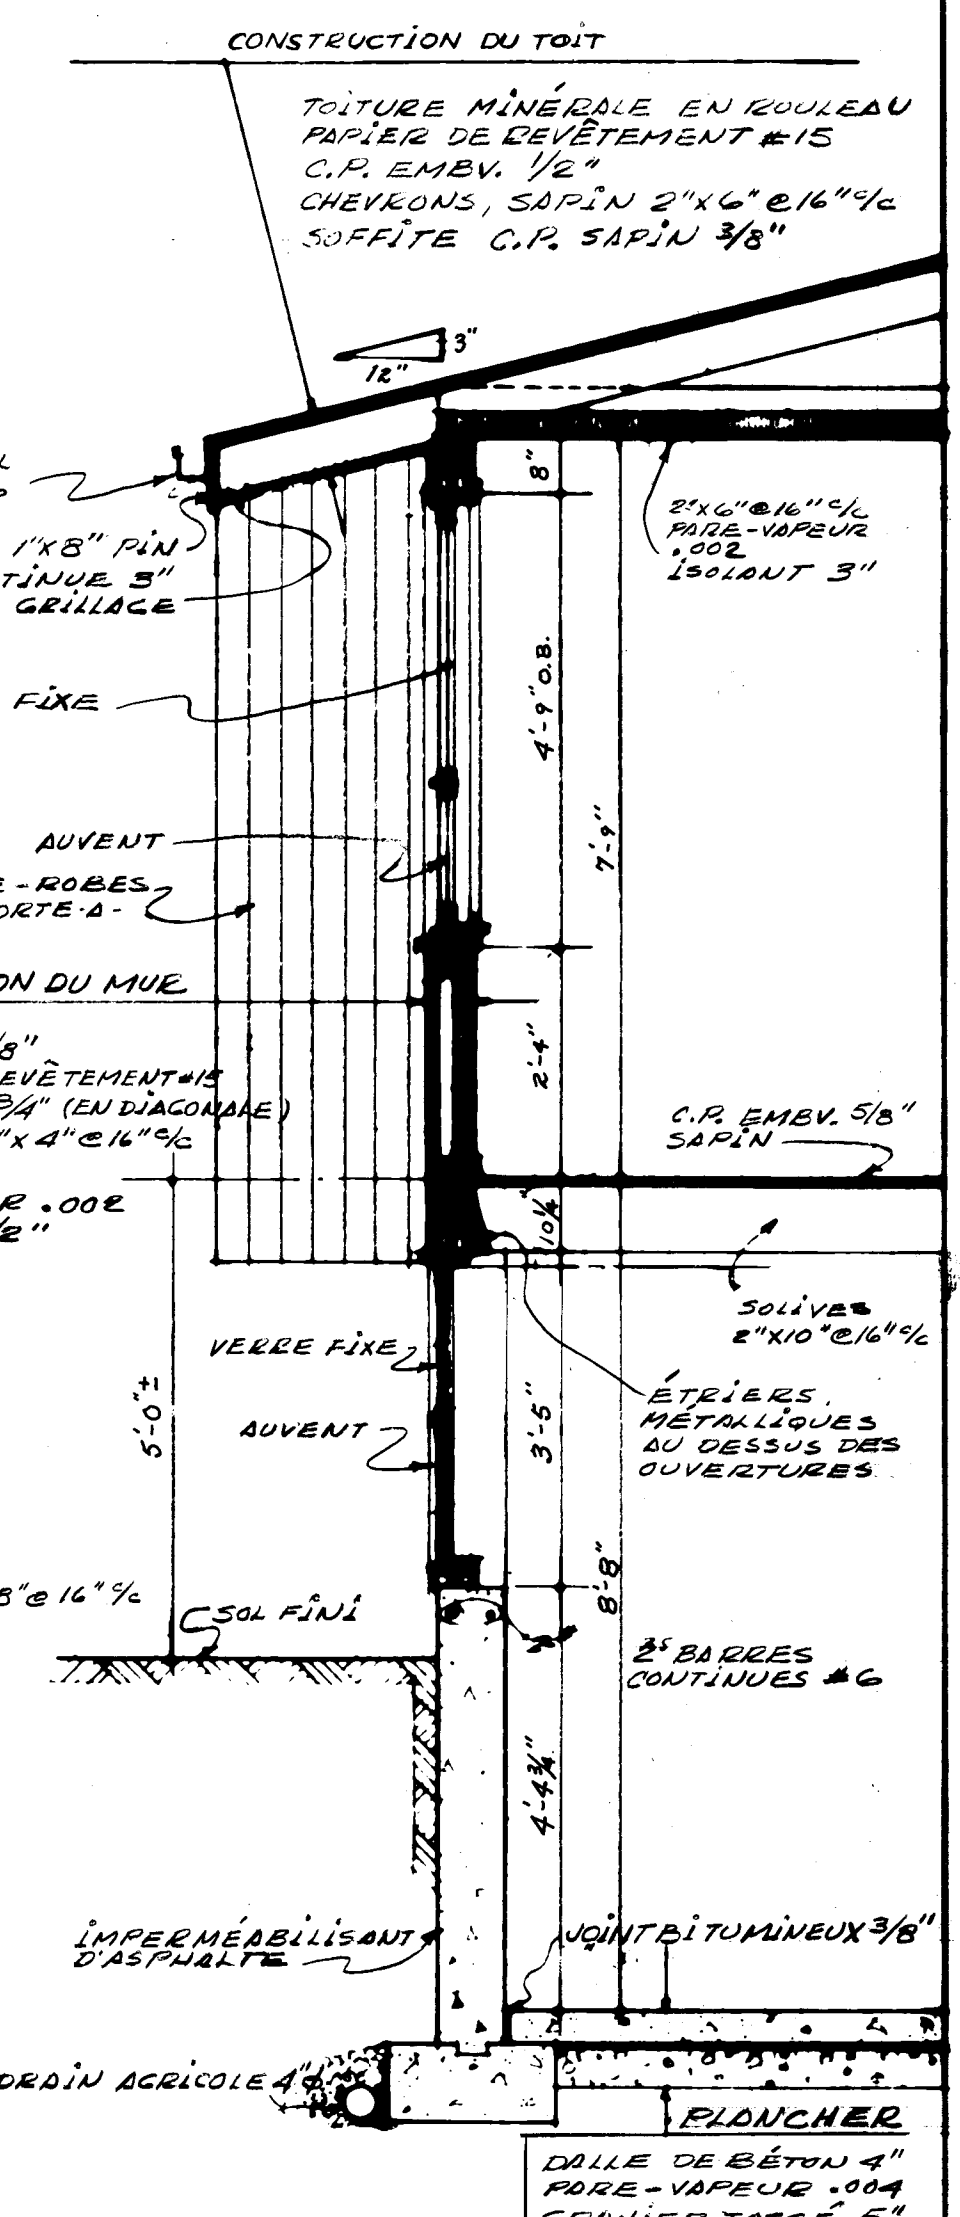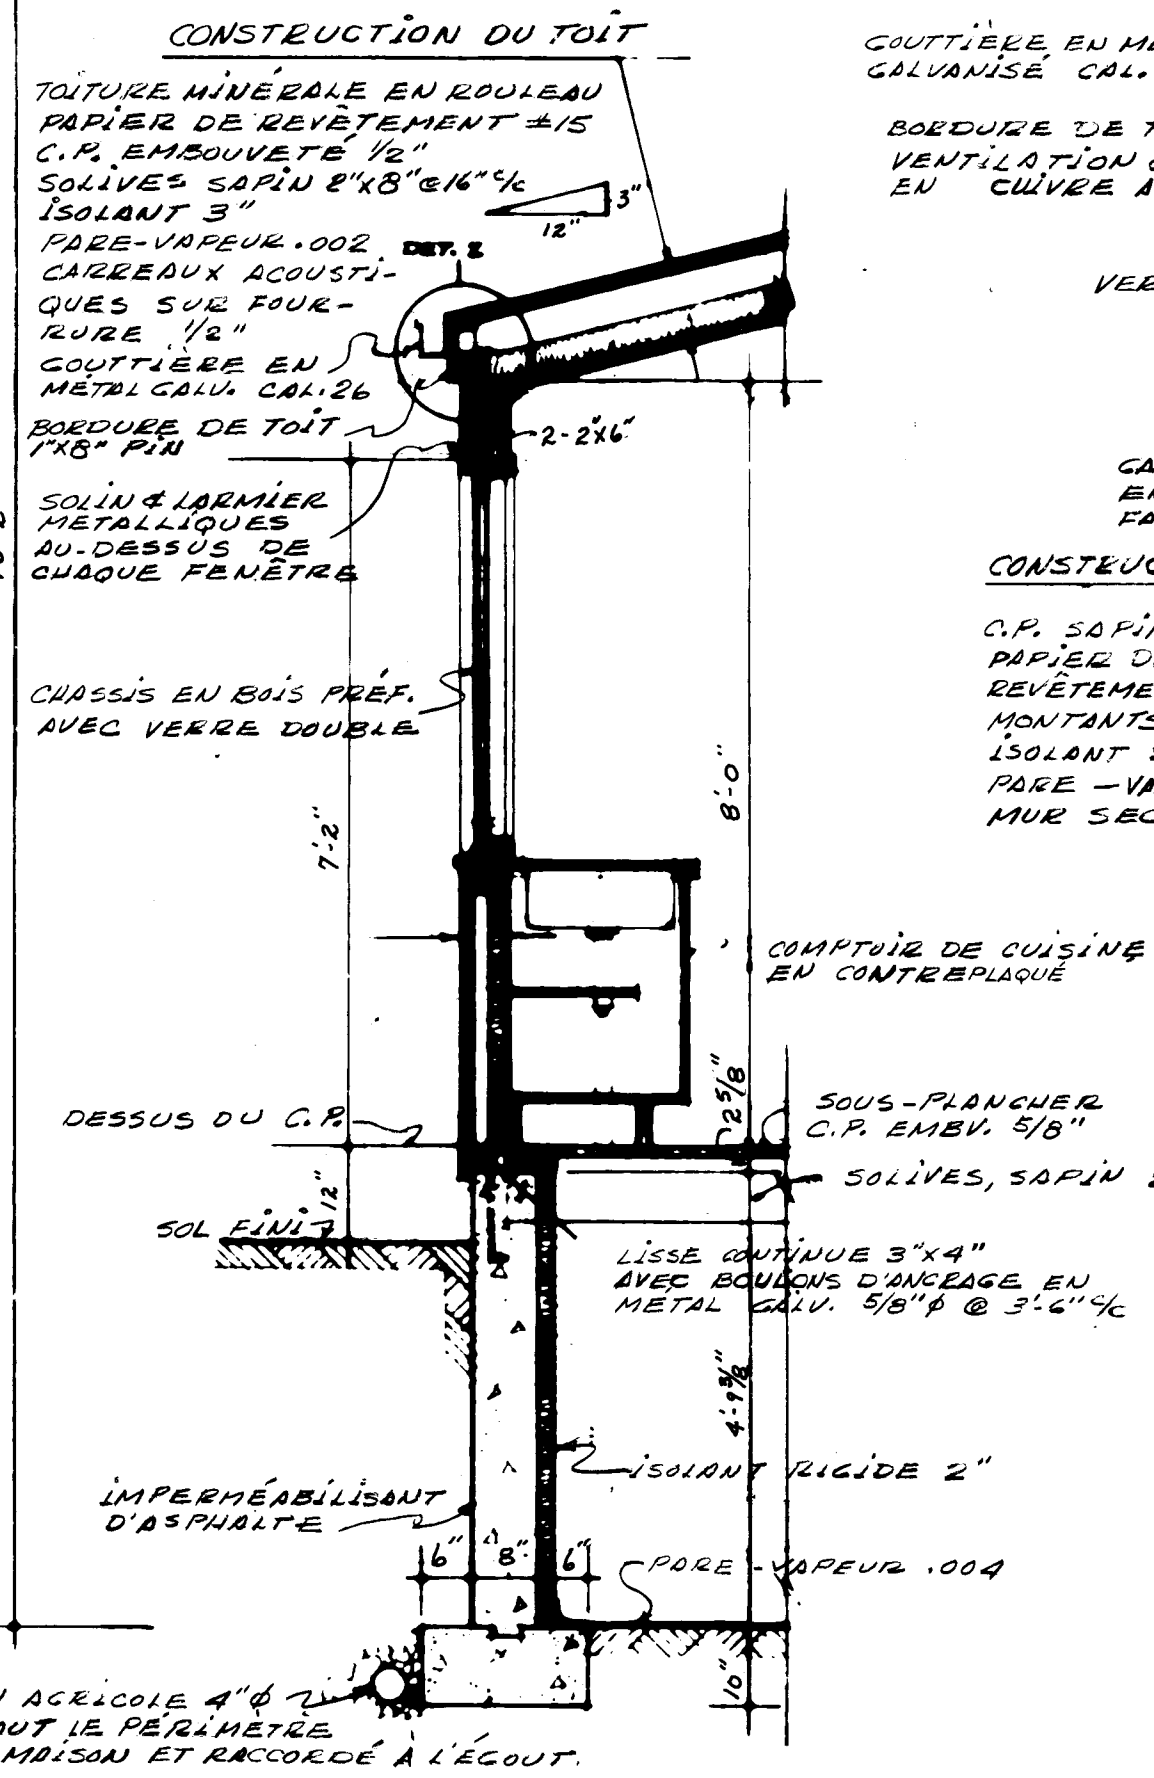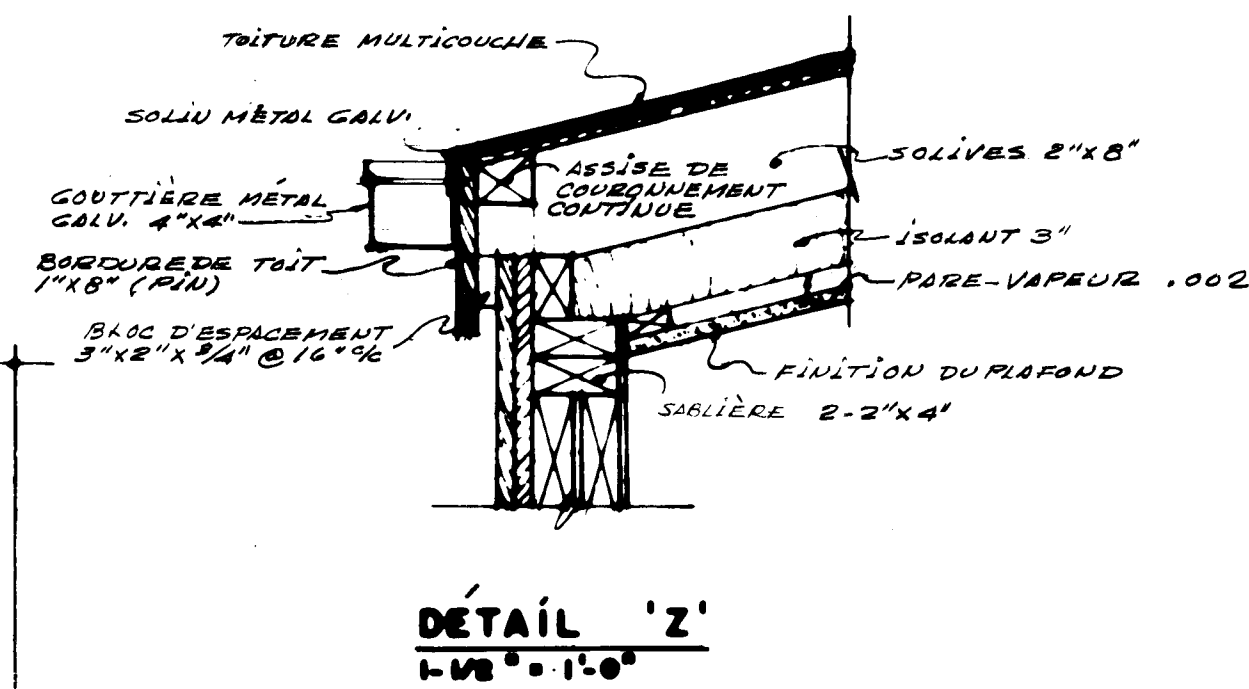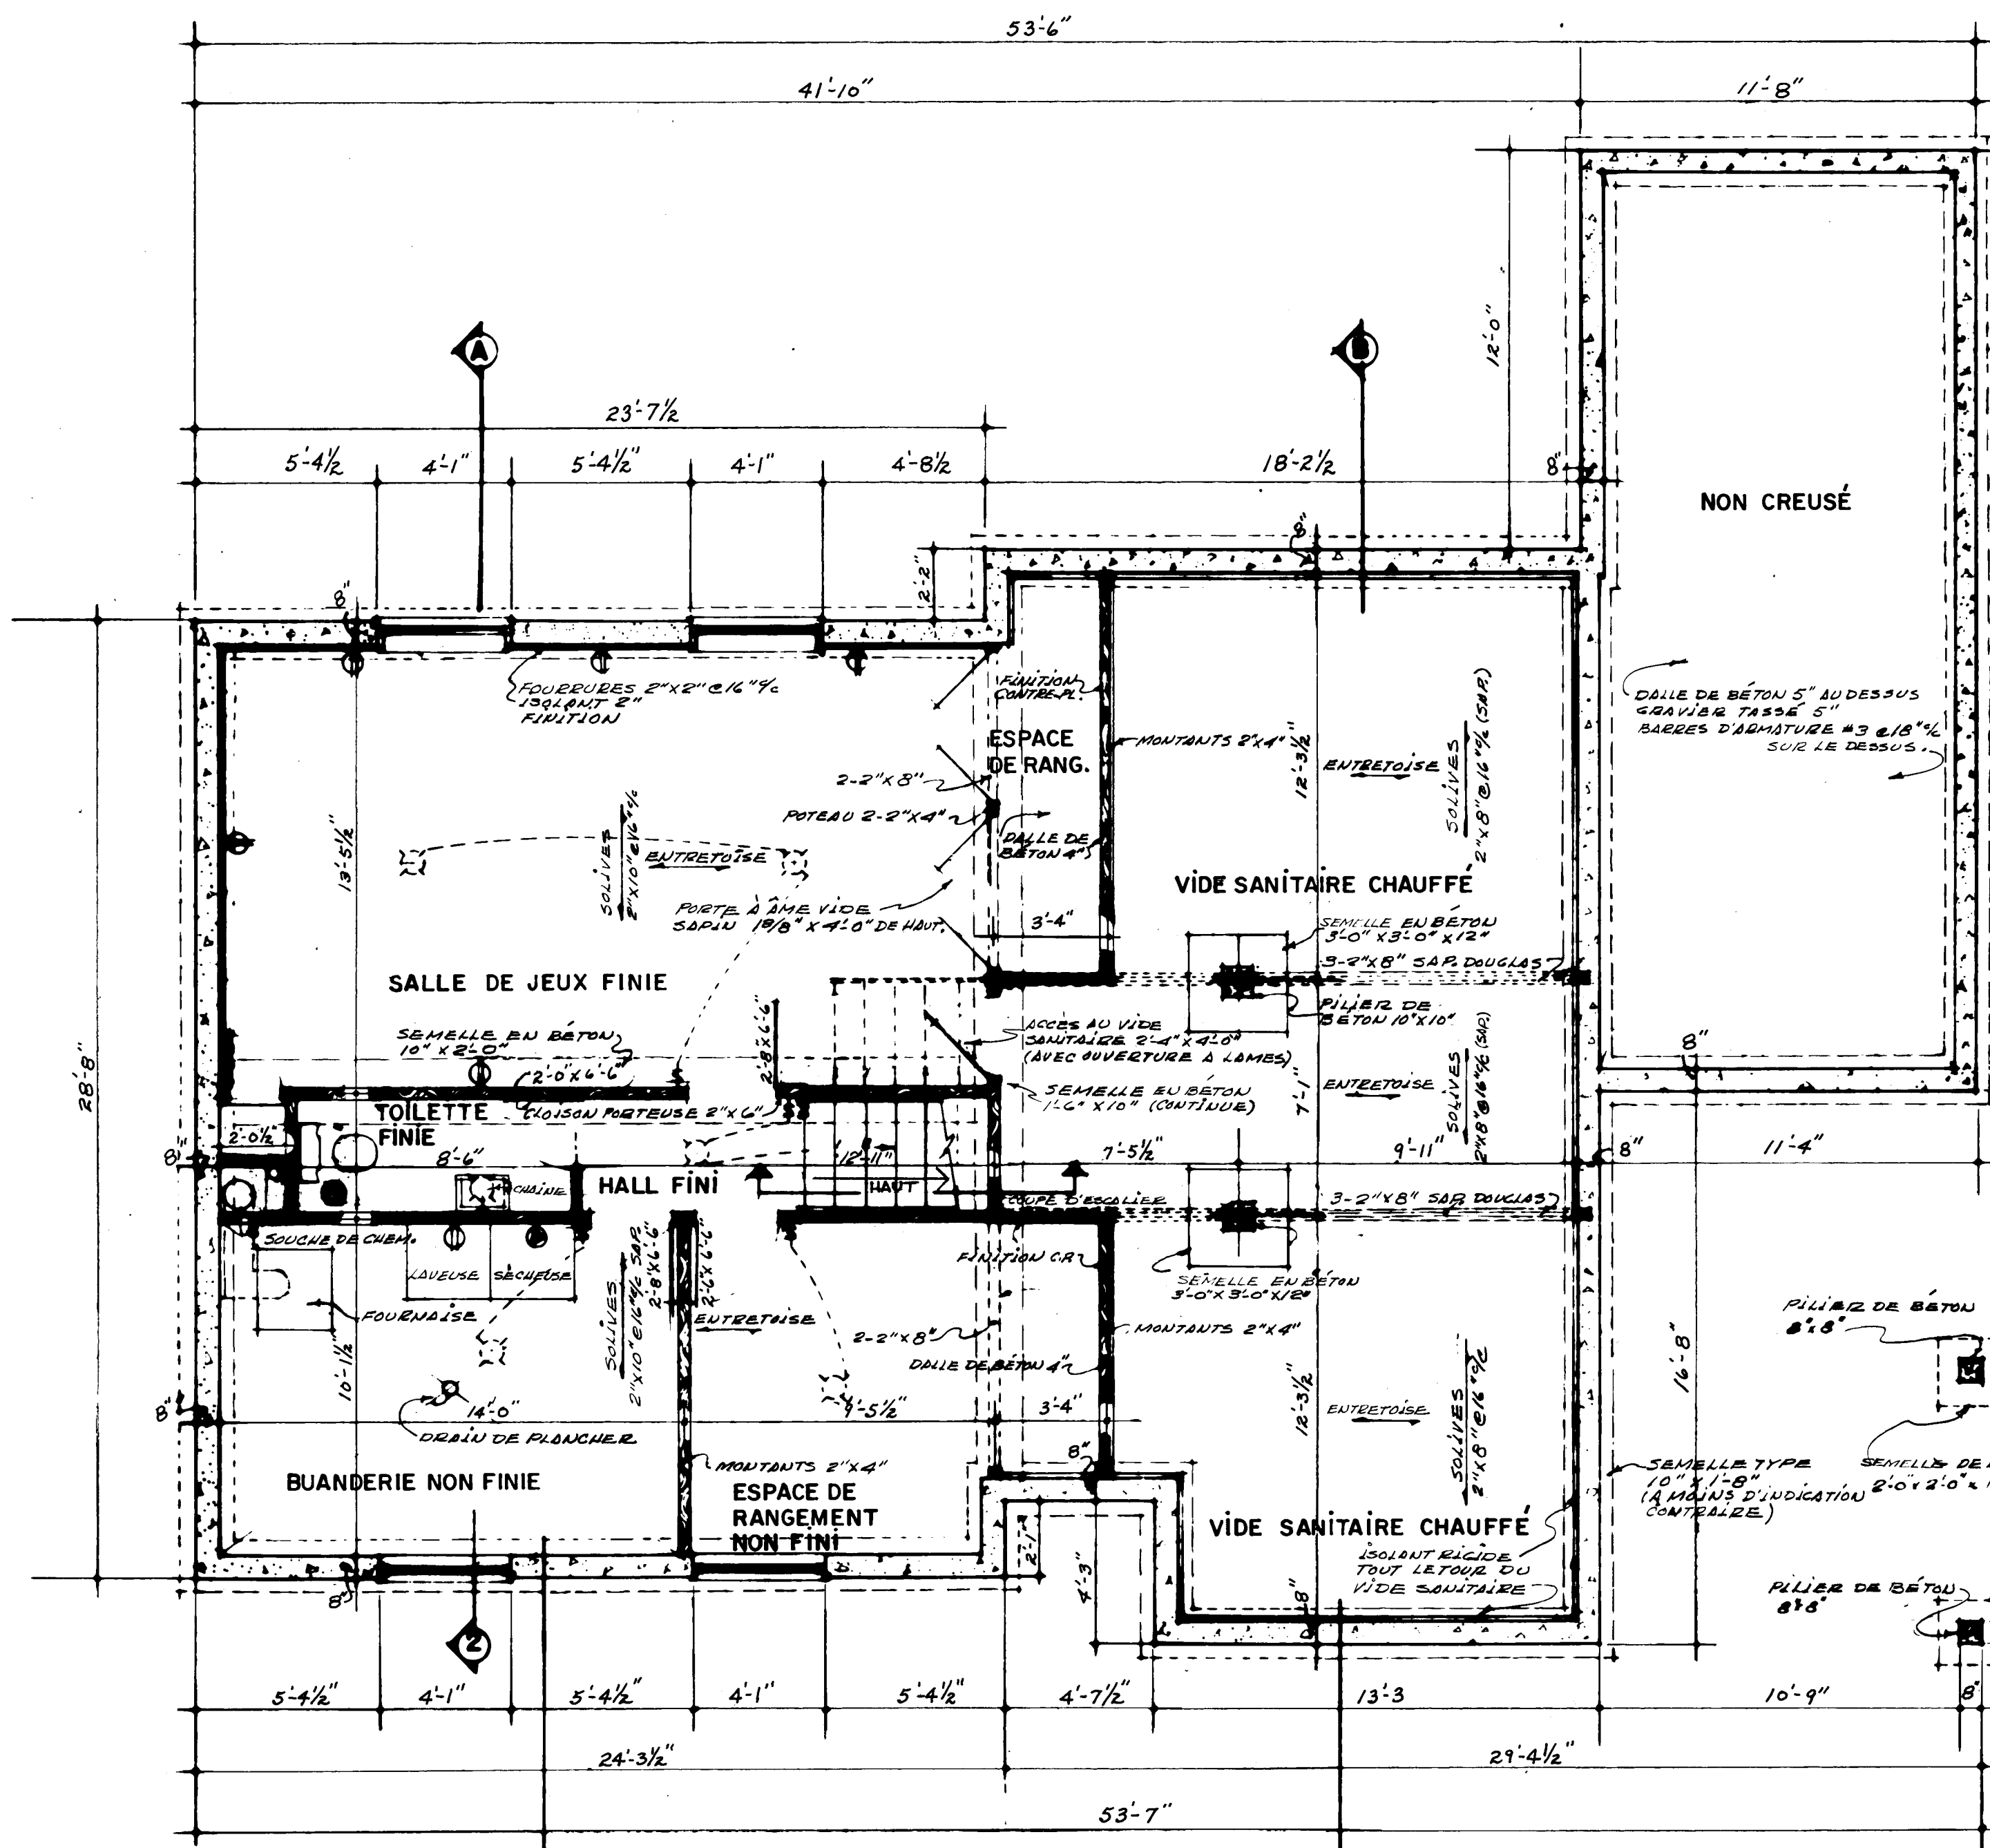

REMARQUE
PRÉVOIR UN PARE-VAPEUR .004
SOUS LES LISSES DE TOUTES
LES DIVISIONS A MONTANTS, AU SOUS-SOL.


SOUS-SOL
1/4\" = 1'-0"

COUPE DE MUR-1
1/2\" = 1'-0"


COUPE DE MUR-2
1/2\" = 1'-0"

8. LES COTES INDIQUEES SUR LE PLAN DU REZ-DE-CHAUSSEE SONT A PARTIR DE LA FACE EXTERIEURE DES MONTANTS DES MURS EXTERIEURS, JUSQU'AU CENTRE DES DIVISIONS INTERIEURES.
 9. PREVOIR UN ROBINET EXTERIEUR.
 10. PREVOIR UN PARE-VAPEUR .004 SOUS LES LISSES DE TOUTES LES DIVISIONS A MONTANTS AU SOUS-SOL.
- TOUTES LES PORTES DE GARDE-ROBES, SAUF LORSQU'INDIQUE AUTREMENT, SERONT A AME VIDE, DE TYPE COULISSANTE 1 3/8\" x 6'8\".


DATE		NORMES L.N.H. VERIFIEES PAR		DATE		REVISIONS		PAR	
J. BRYAN CRAWLEY ARCHITECTE DATE: _____ DESSIN NO. 852f FEUILLE NO. 2 de 3									
SOCIÉTÉ CENTRALE D'HYPOTHÈQUES ET DE LOGEMENT									

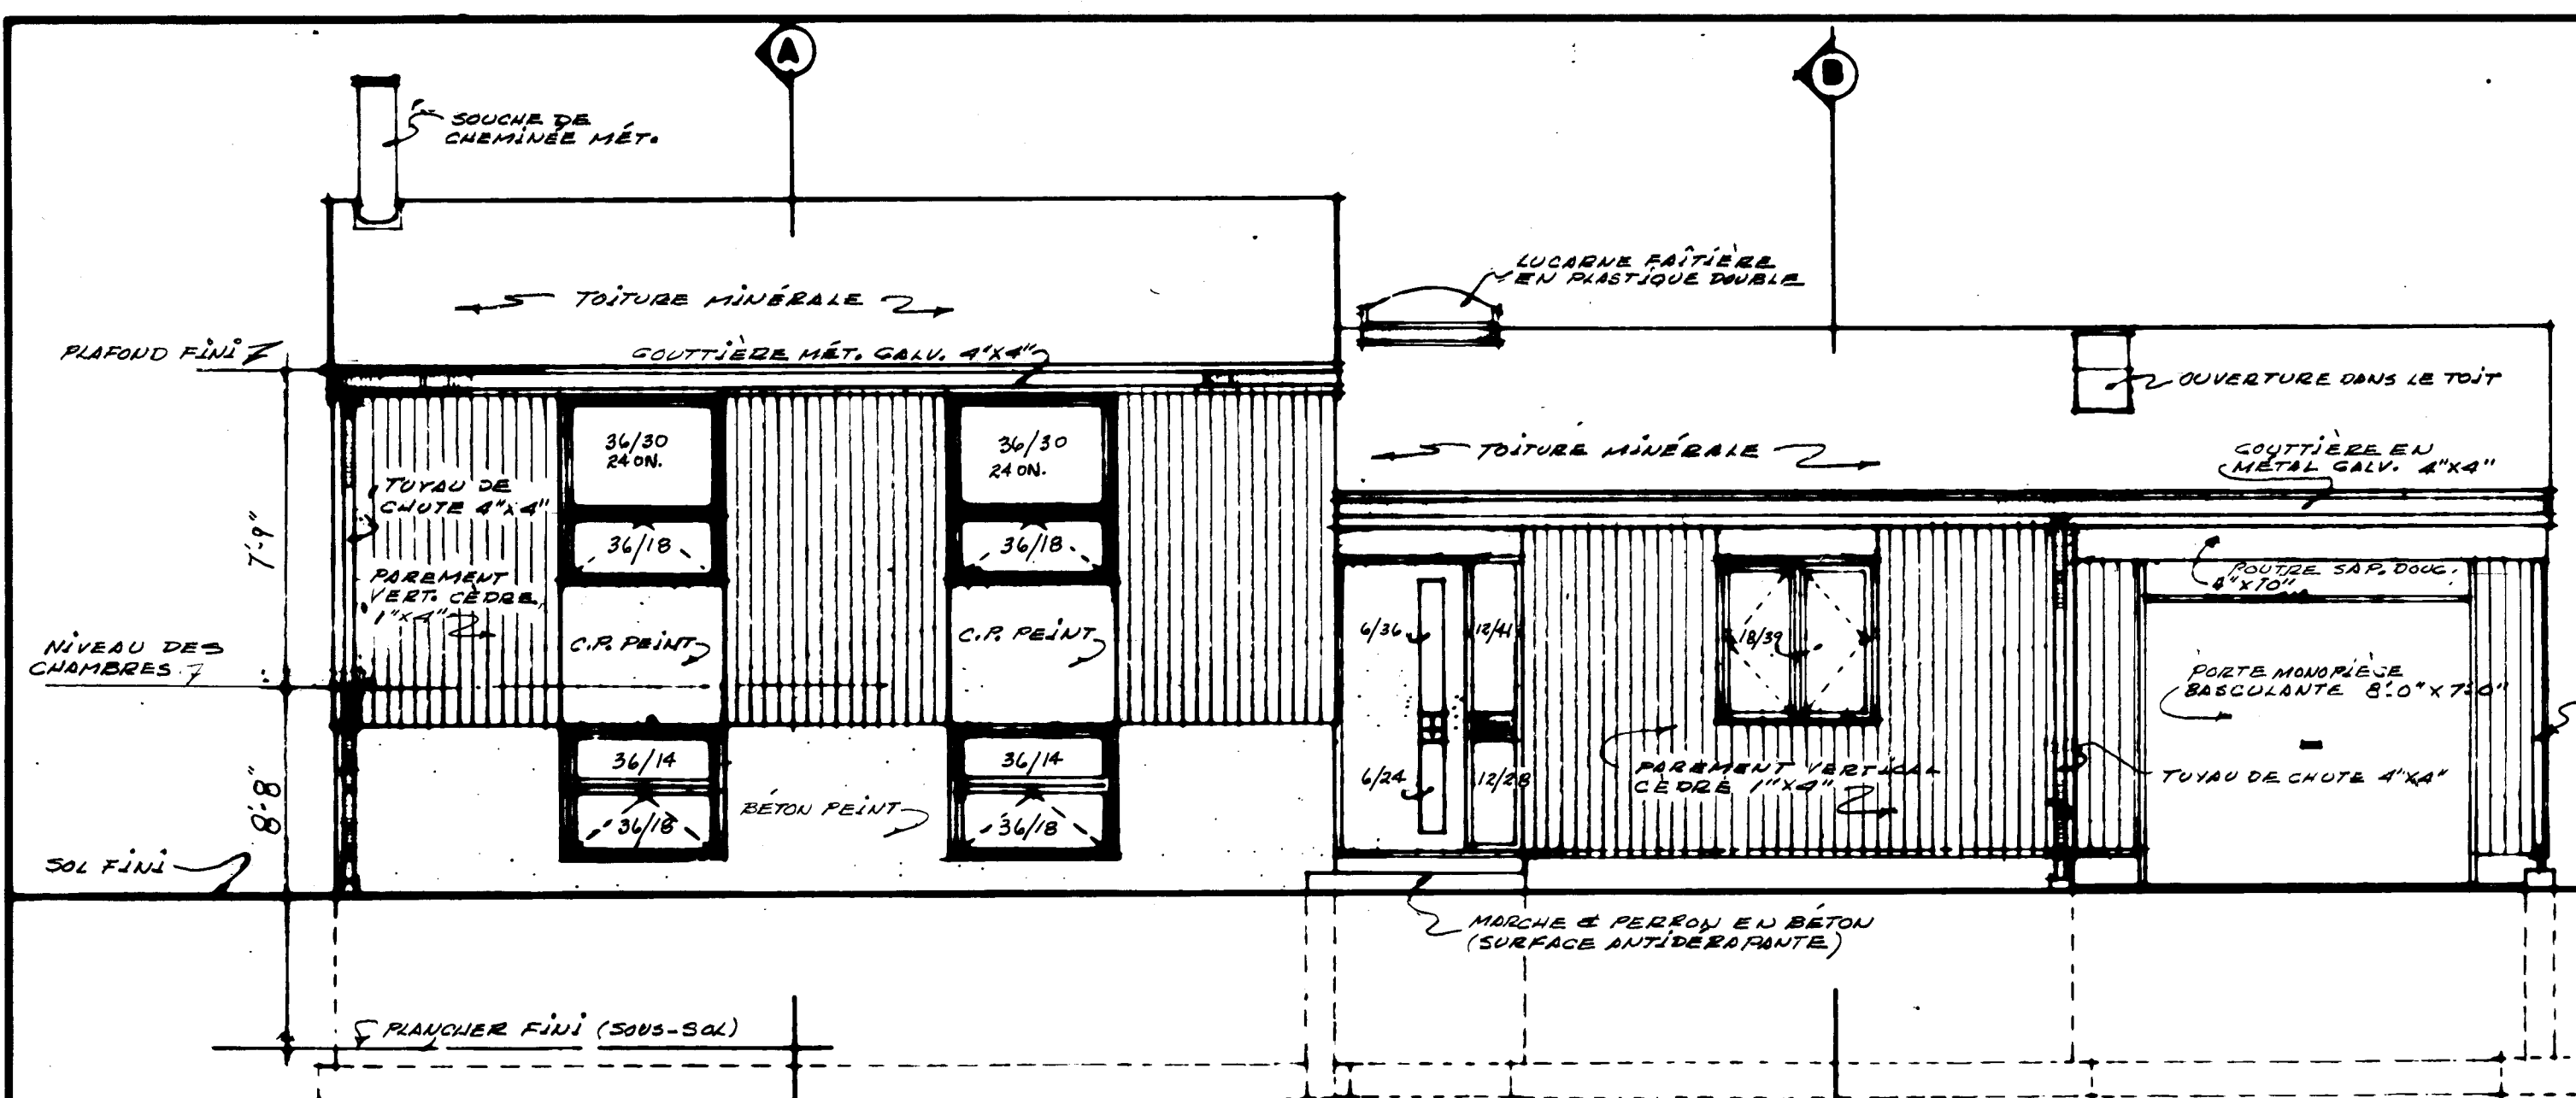


ÉLEVATION AVANT
1/4"=1'-0"

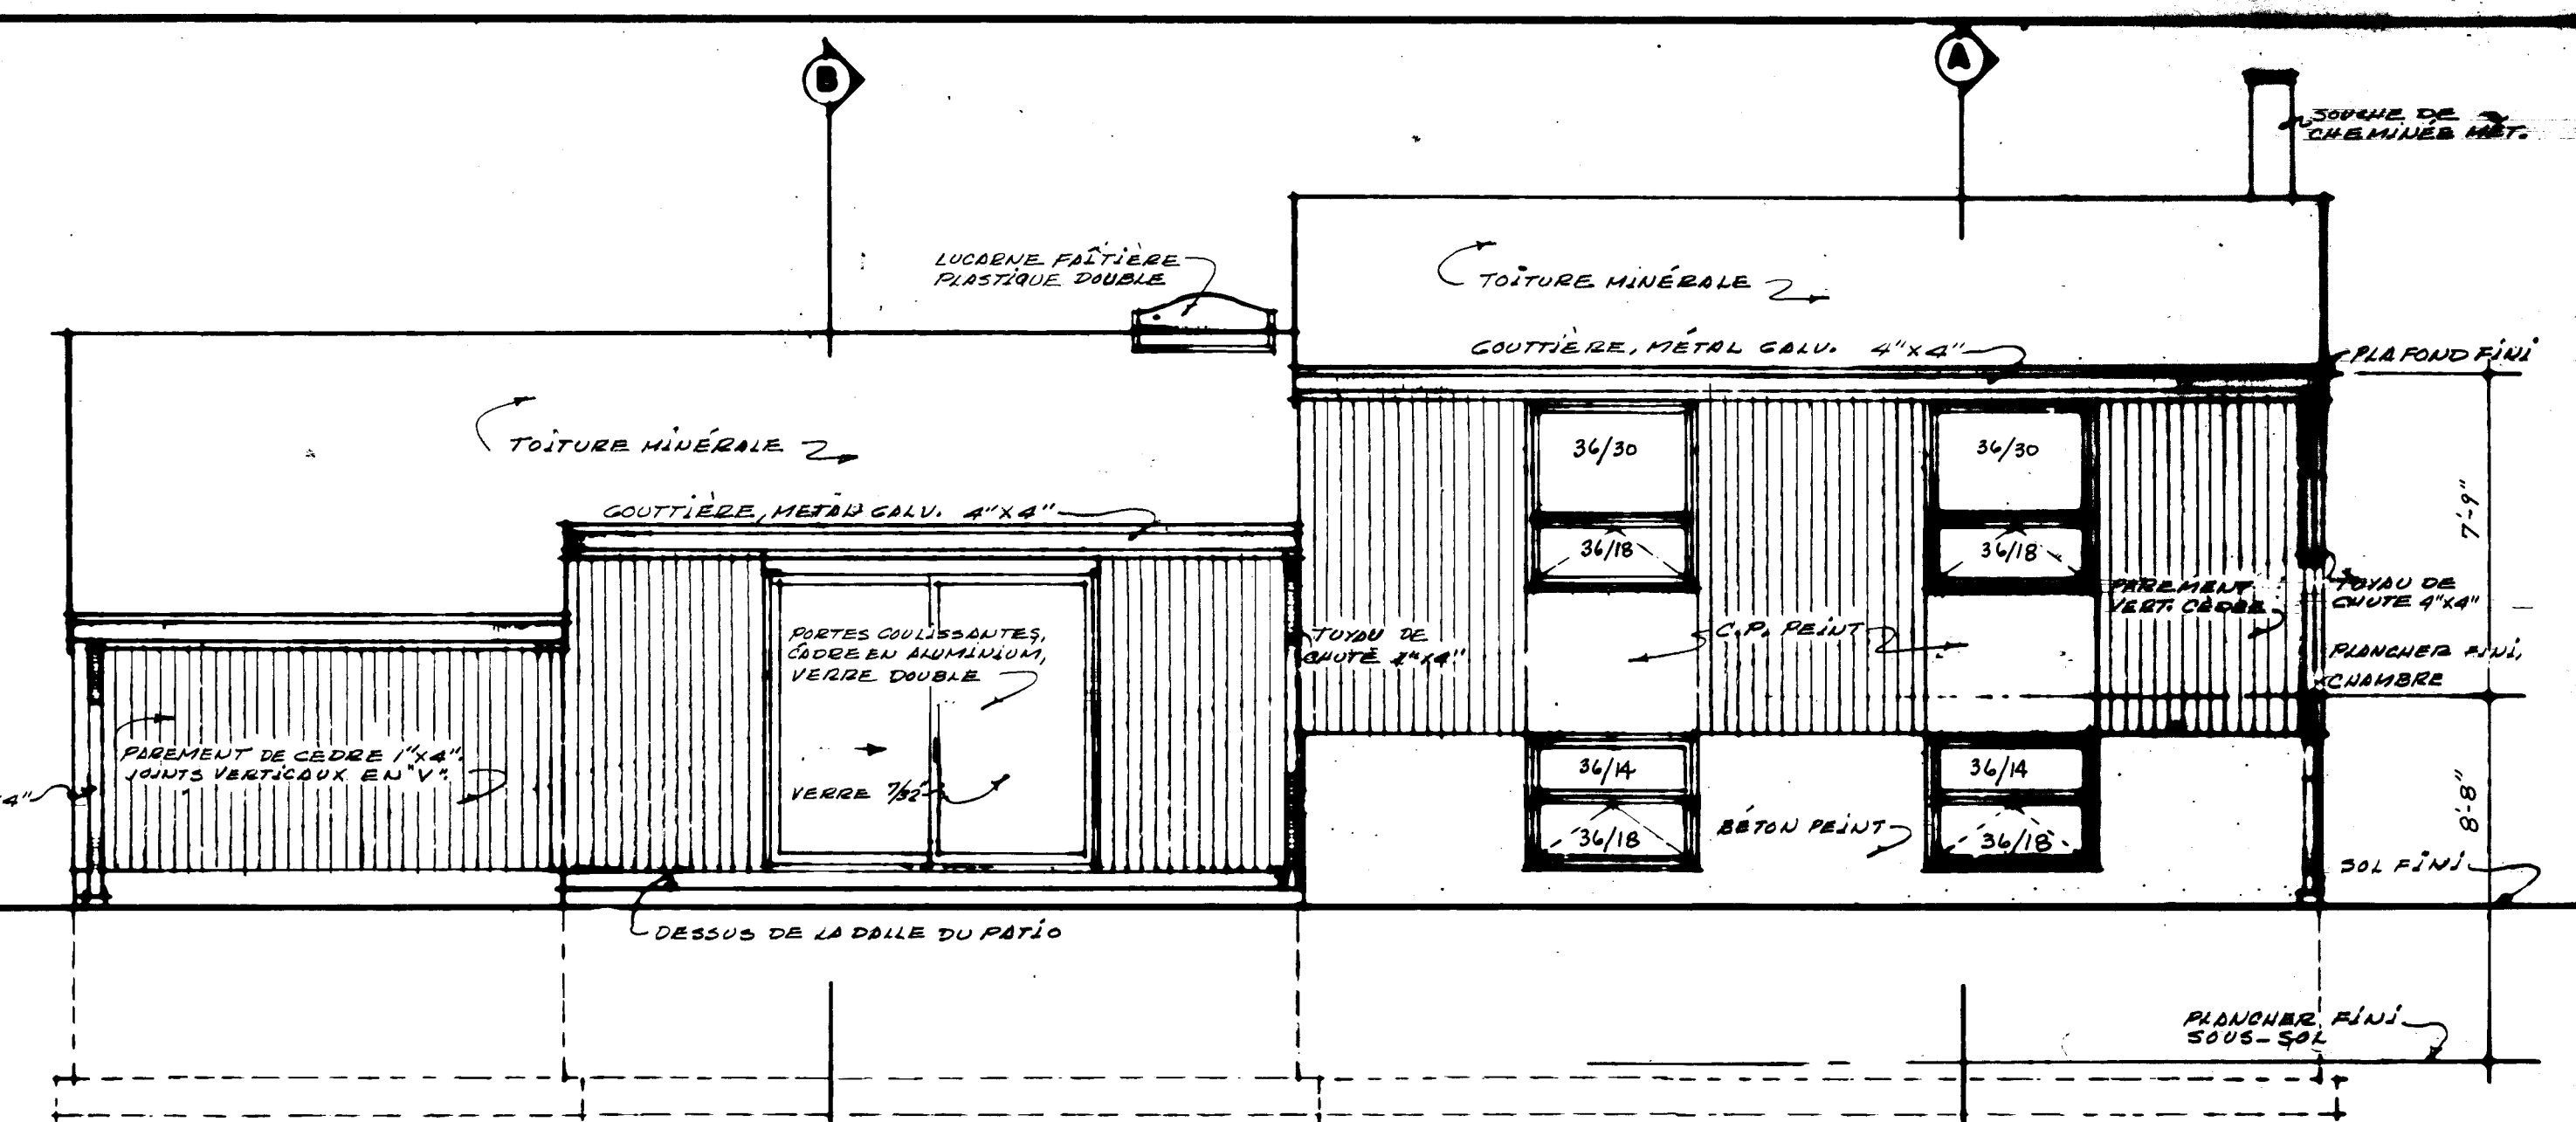


ÉLEVATION ARRIÈRE
1/4"=1'-0"

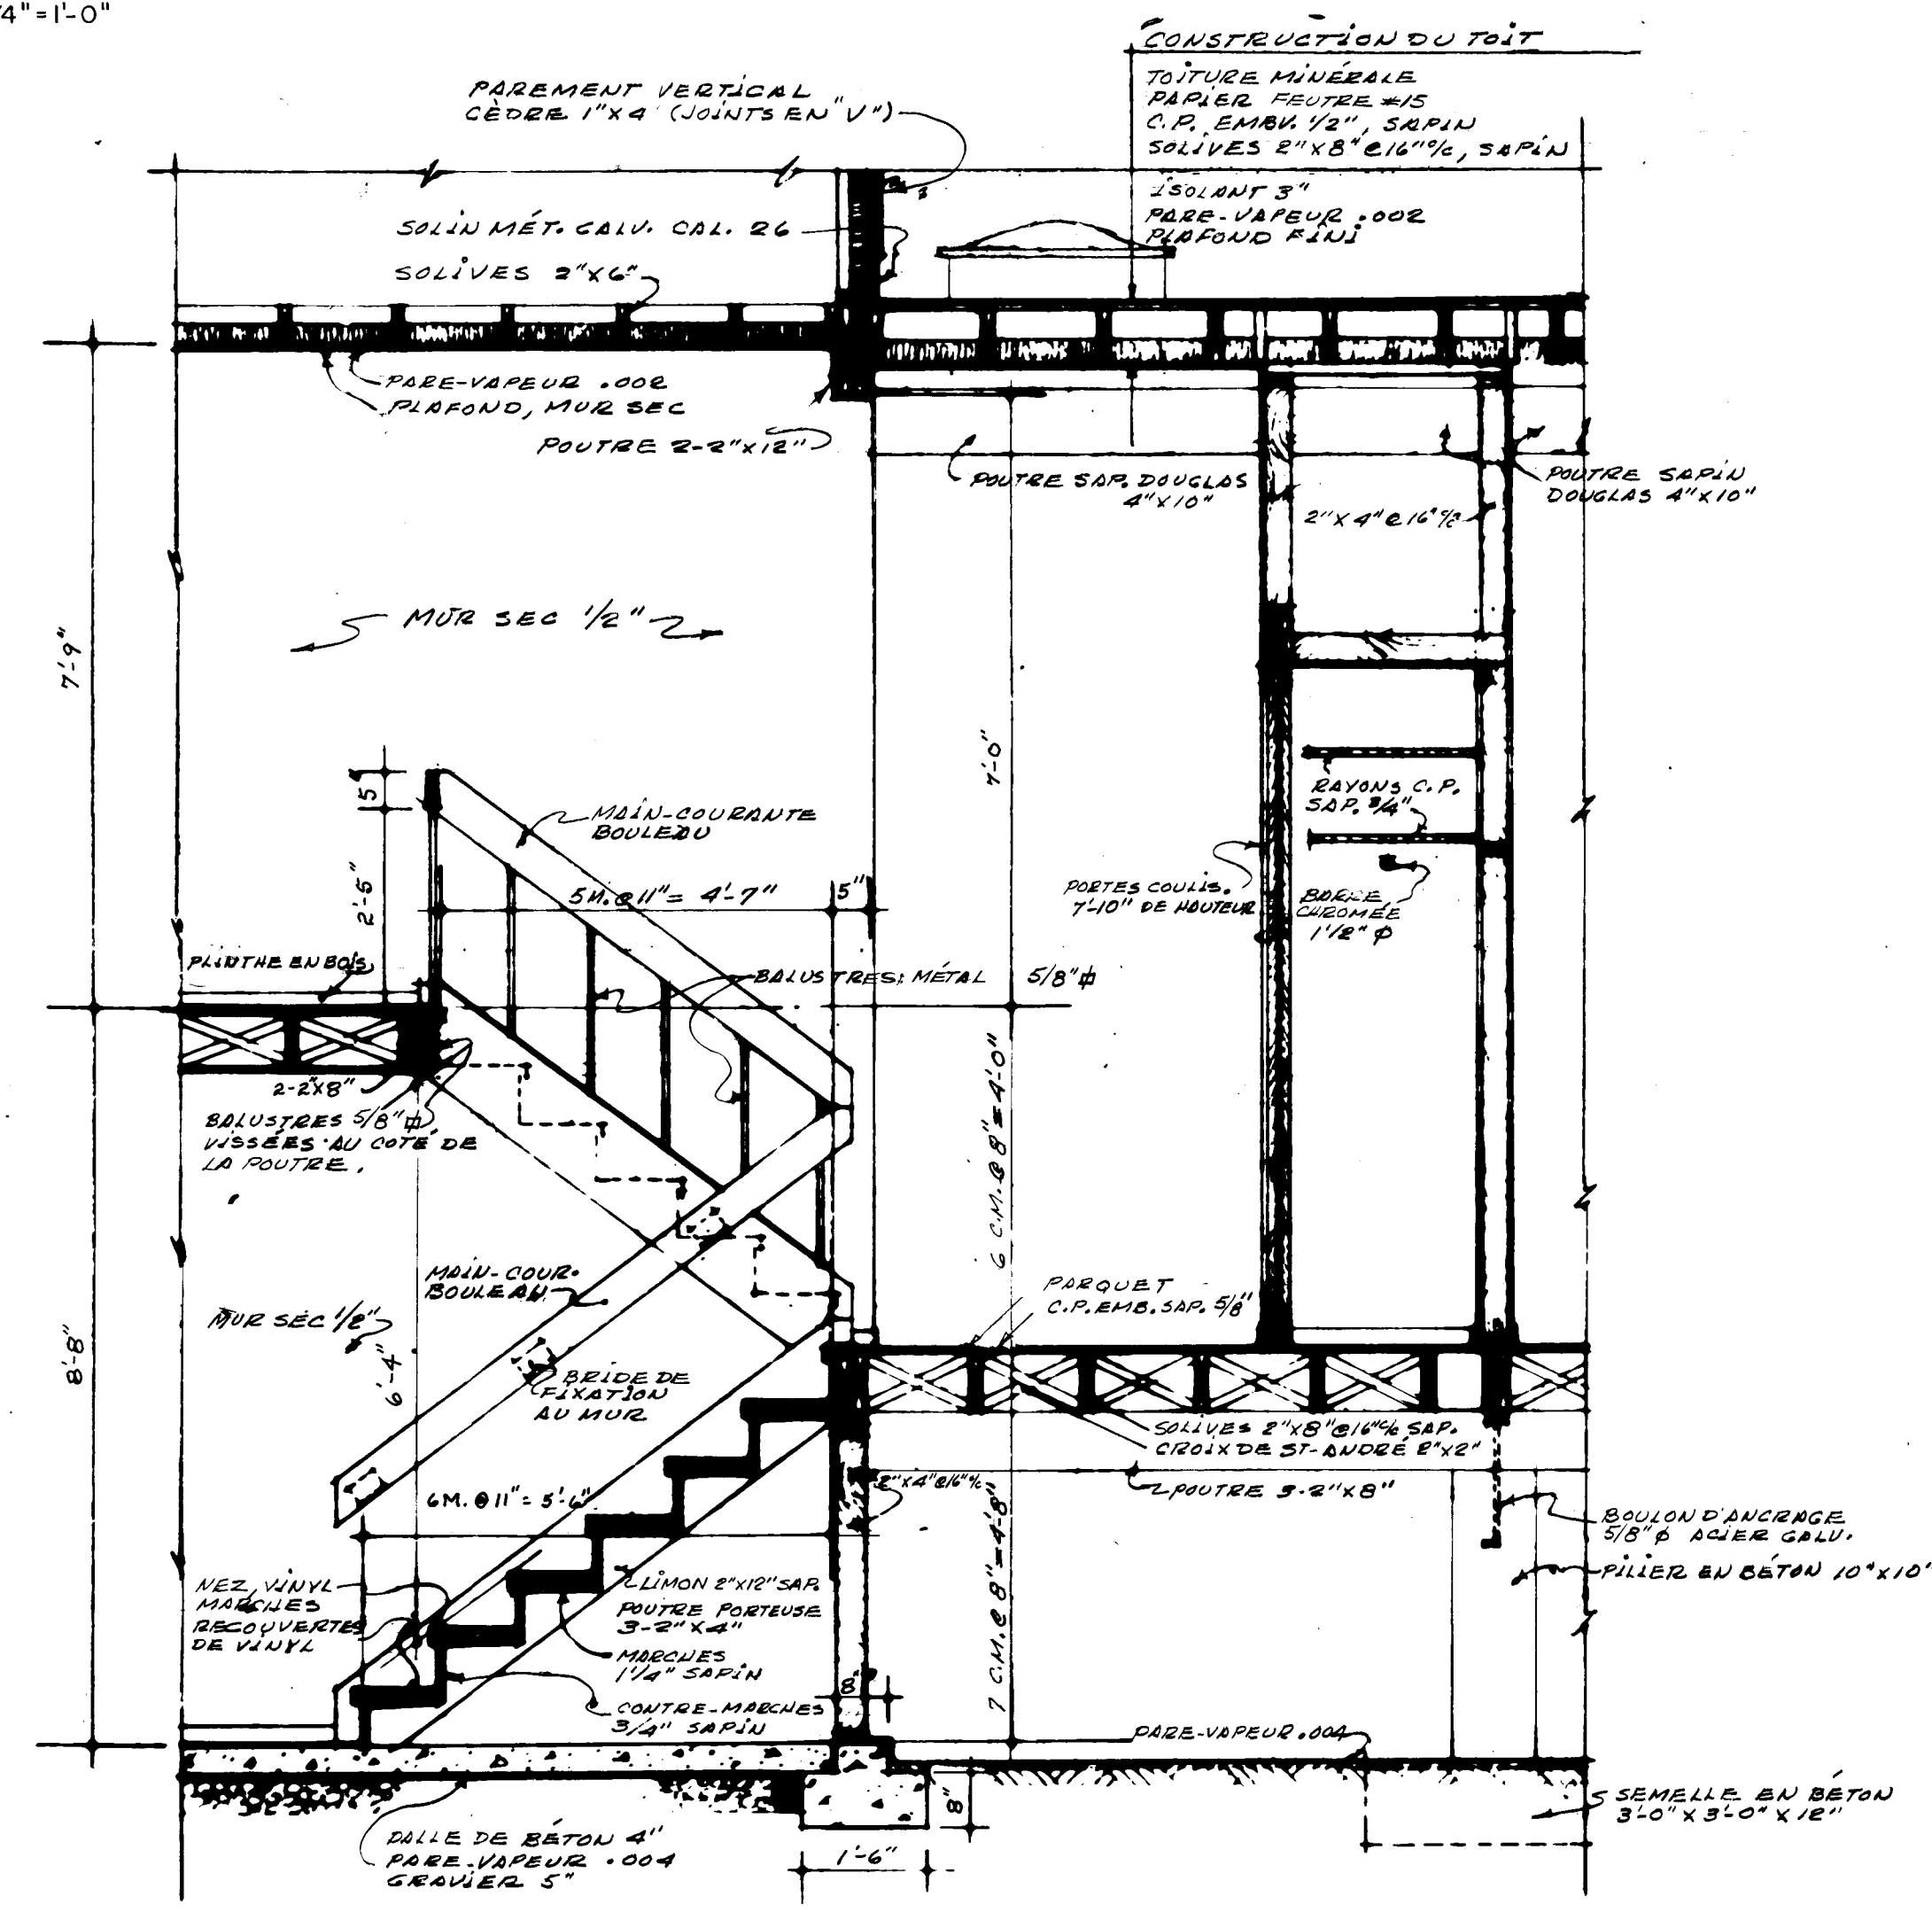

DÉTAIL DE L'ESCALIER
1/2"=1'-0"

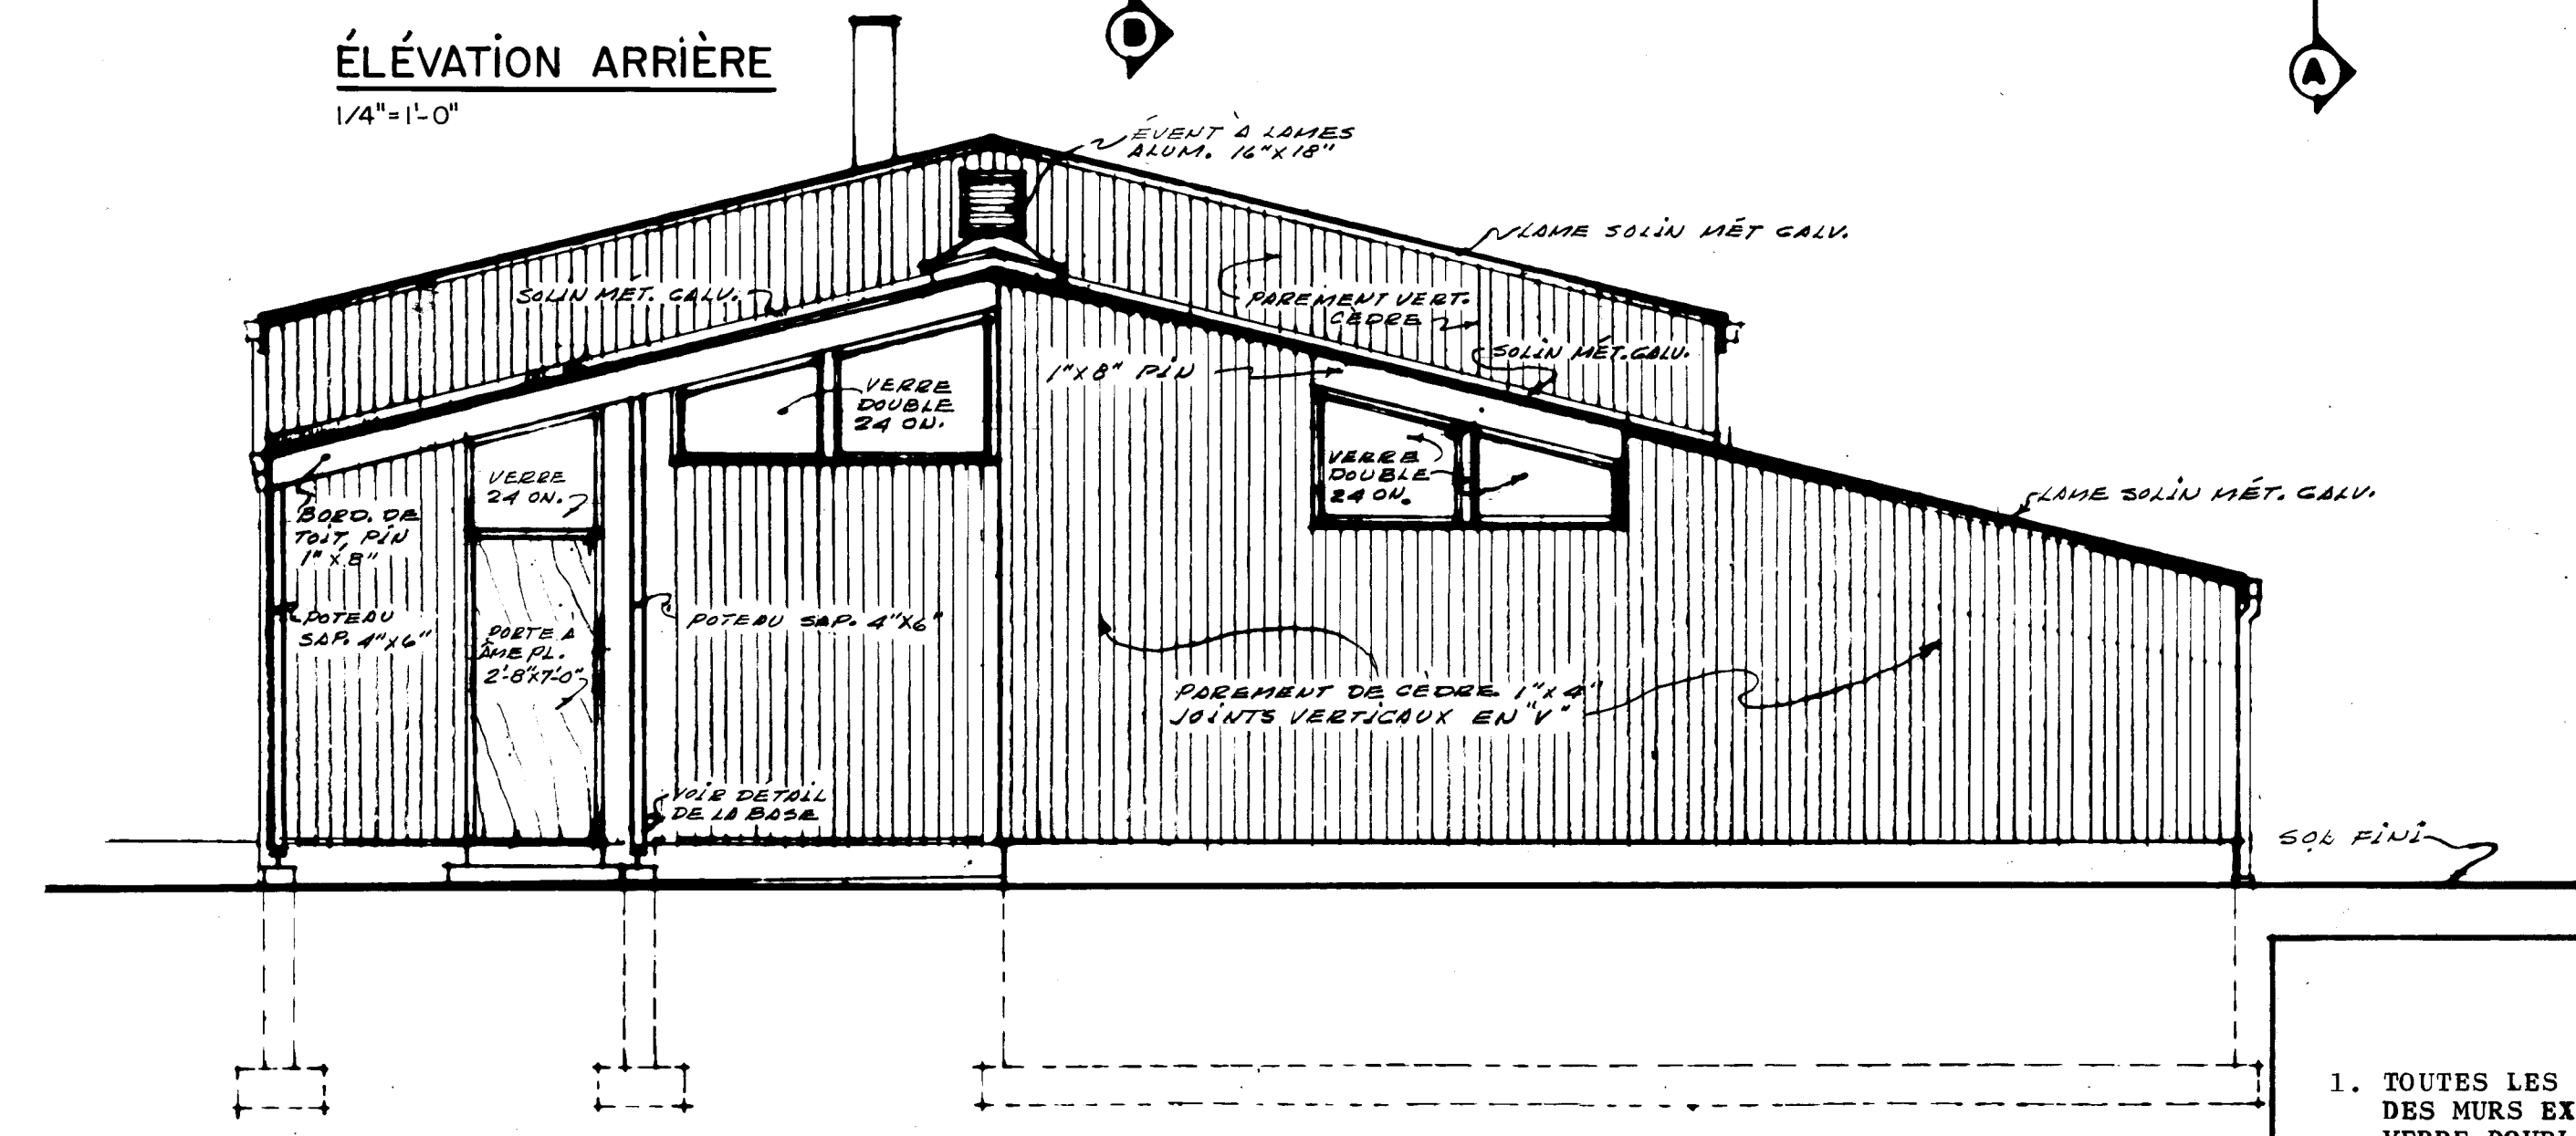

ÉLEVATION DE DROITE
1/4"=1'-0"

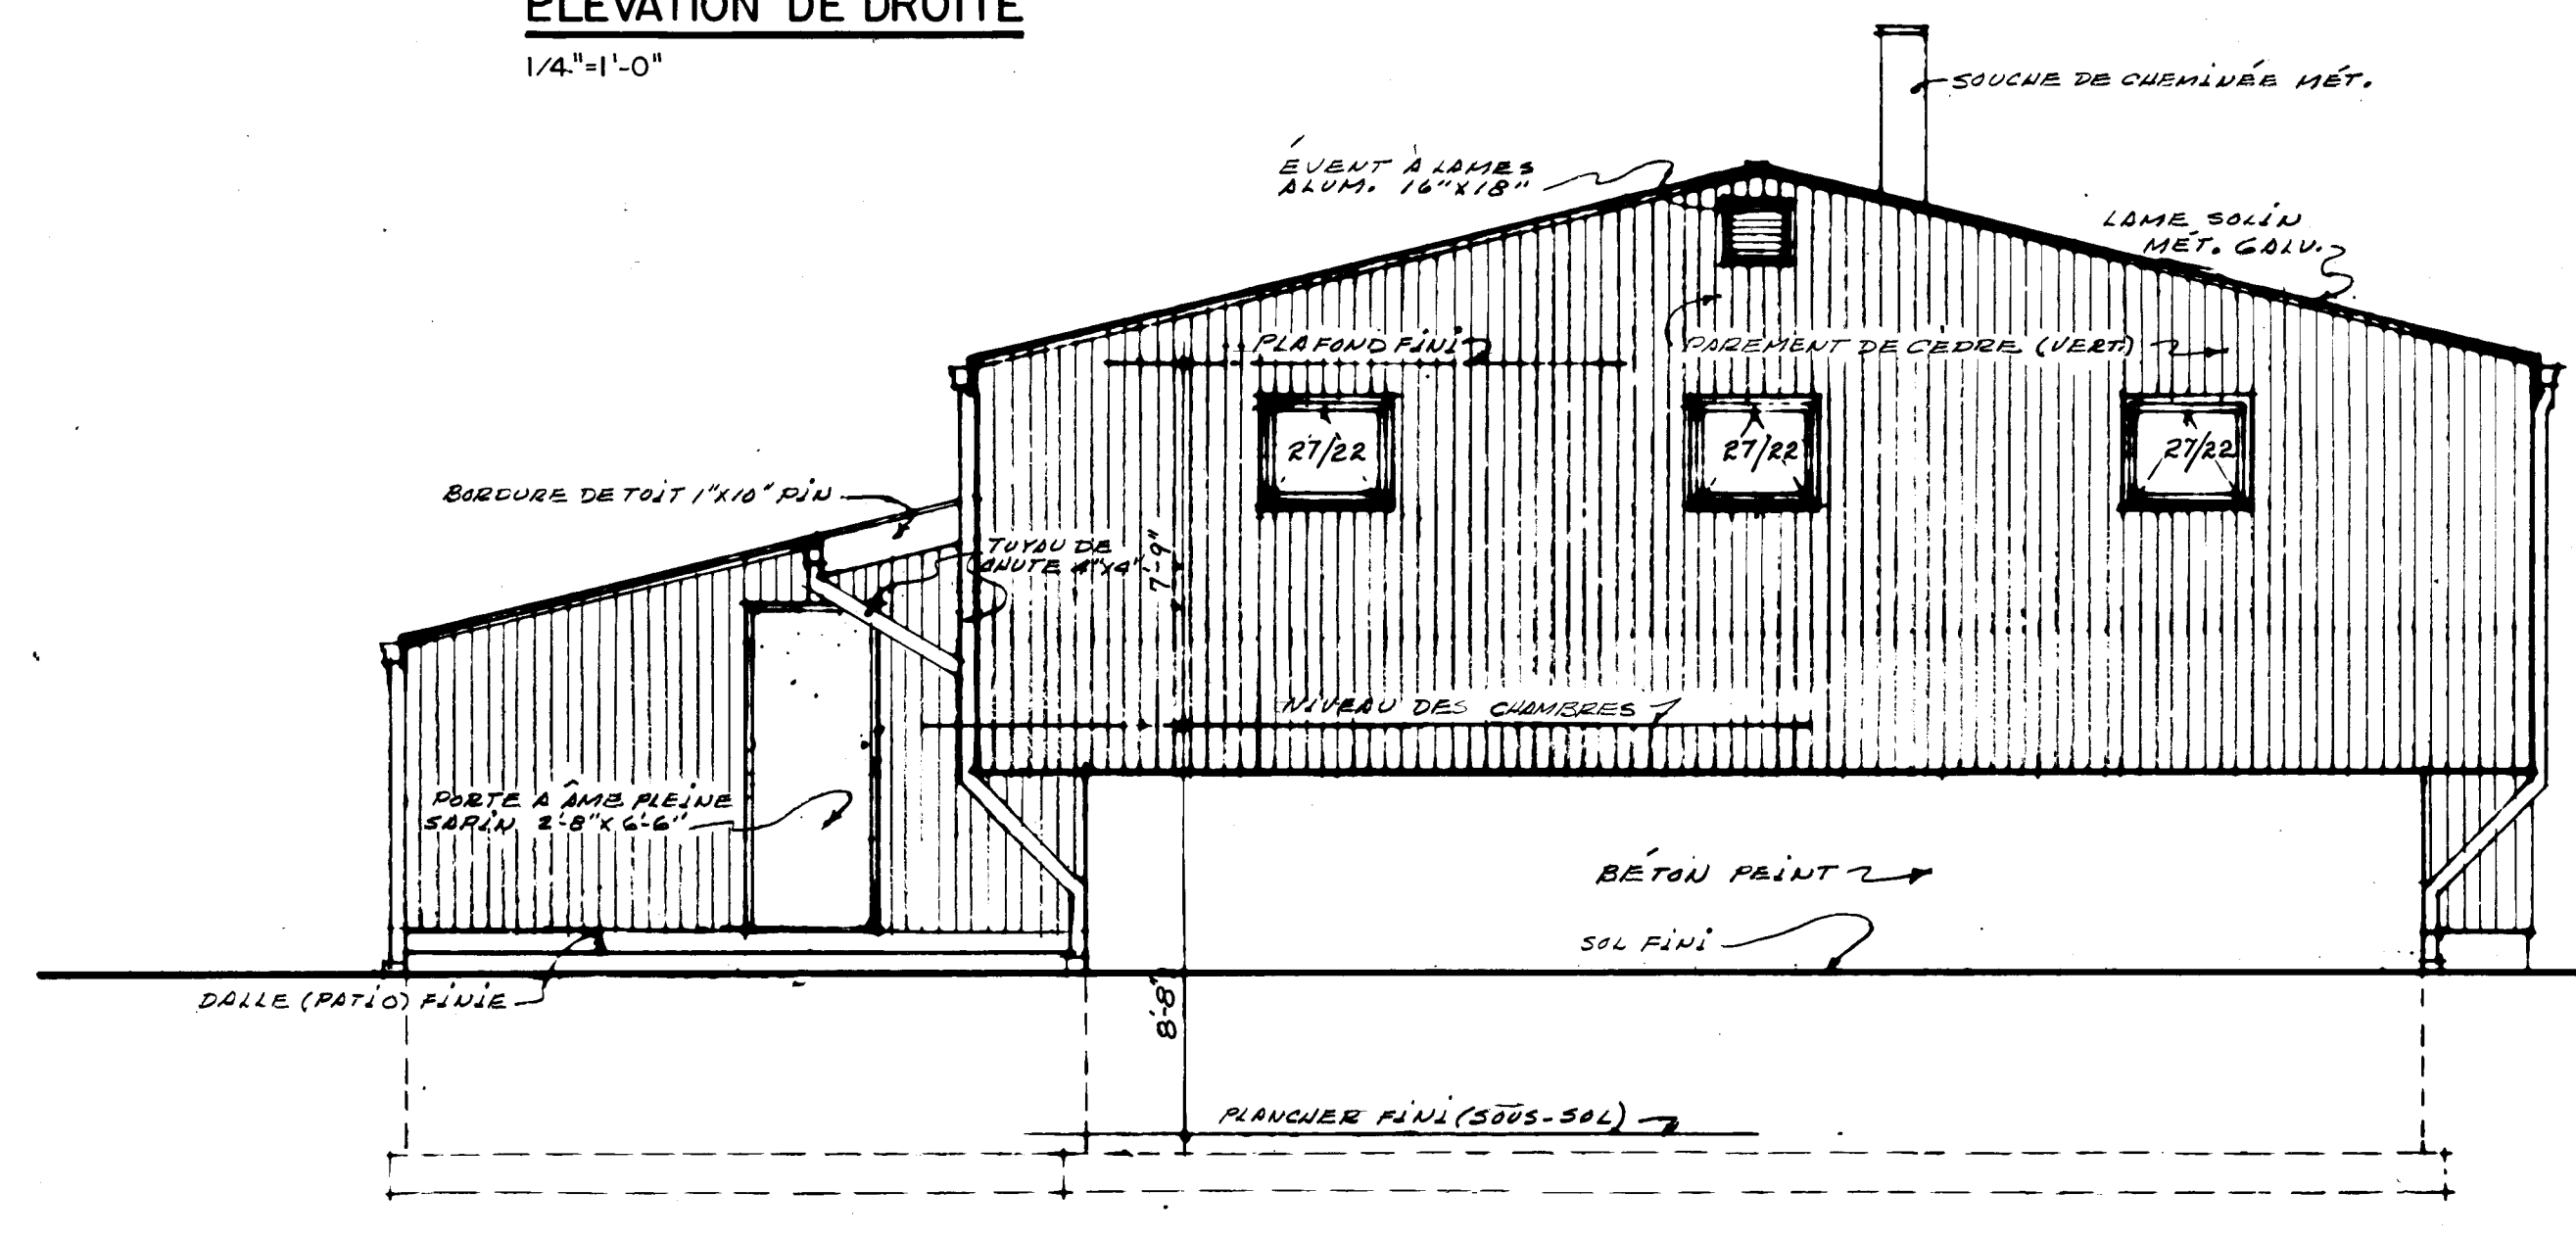

1. TOUTES LES VITRES DES FENÊTRES DES MURS EXTERIEUR, SERONT DE VERRE DOUBLE.
2. PAREMENT EXTERIEUR, PLANCHES VERTICALES DE CEDRE ROUGE DE L'OUEST 1" x 4" ENROUETTES, JOINTS EN "V", FINI NATUREL.
3. LES SURFACES EXTERIEURES DE CONTRE PLAQUE, LES CHASSIS, LA BOISERIE, LES SOLINS DE METAL GALV., LES POUTRES ET POTEAUX, LES GOUTTIERES ET LES TUYAUX DE CHUTE, SONT A PEINTURER.
4. LA PARTIE EXPOSEE DES MURS DE FONDATION EN BETON SERA PEINTUREE.

DATE		NORMES L.N.H. VERIFIEES PAR		DATE		REVISIONS		PAR	
PROVINCE DE MONTREAL J. BRYAN CRAWLEY REGISTERED ARCHITECT ARCHITECTE J. BRYAN CRAWLEY DATE DESSIN NO. FEUILLE NO.									
852 f 3 de 3									