



Archived Content

Information identified as archived is provided for reference, research or recordkeeping purposes. It is not subject to the Government of Canada Web Standards and has not been altered or updated since it was archived. Some of this archived content is available only in one official language. Translation by CMHC can be requested and will be provided if demand is sufficient.

Contenu archivé

Le contenu identifié comme archivé est fourni à des fins de référence, de recherche ou de tenue des dossiers; il n'est pas assujéti aux normes Web du gouvernement du Canada. Aucune modification ou mise à jour n'y a été apportée depuis son archivage. Une partie du contenu archivé n'existe que dans une seule des langues officielles. La SCHL en fera la traduction dans l'autre langue officielle si la demande est suffisante.

COMPETITION SERIES

Project #: 853 F Number of Sheets: 3
Architect: Earl R. Dunlop, Ontario
1967

Number of Storeys: 1½, Rear Split Level--carport attached
Single detached

Number of Bedrooms: 4

Fireplace? no,

Basement: -Partial--some full basement areas, some crawlspace
-Unfinished, laundry tubs
located

Cladding:

Primary: Brick

-

Secondary: Stucco

-On side of clerestorey window shed

Other: N/A

Roof:

Materials: Asphalt shingles,

Shape: Flat/gabled--shallow rise

Special Features: "Cathedral" ceilings

-Shallow

Built-in planters


-Rear patio

Patio--protected on 2 or more sides



-With brick privacy screen

Skylights


-Clerestorey windows in upper hall

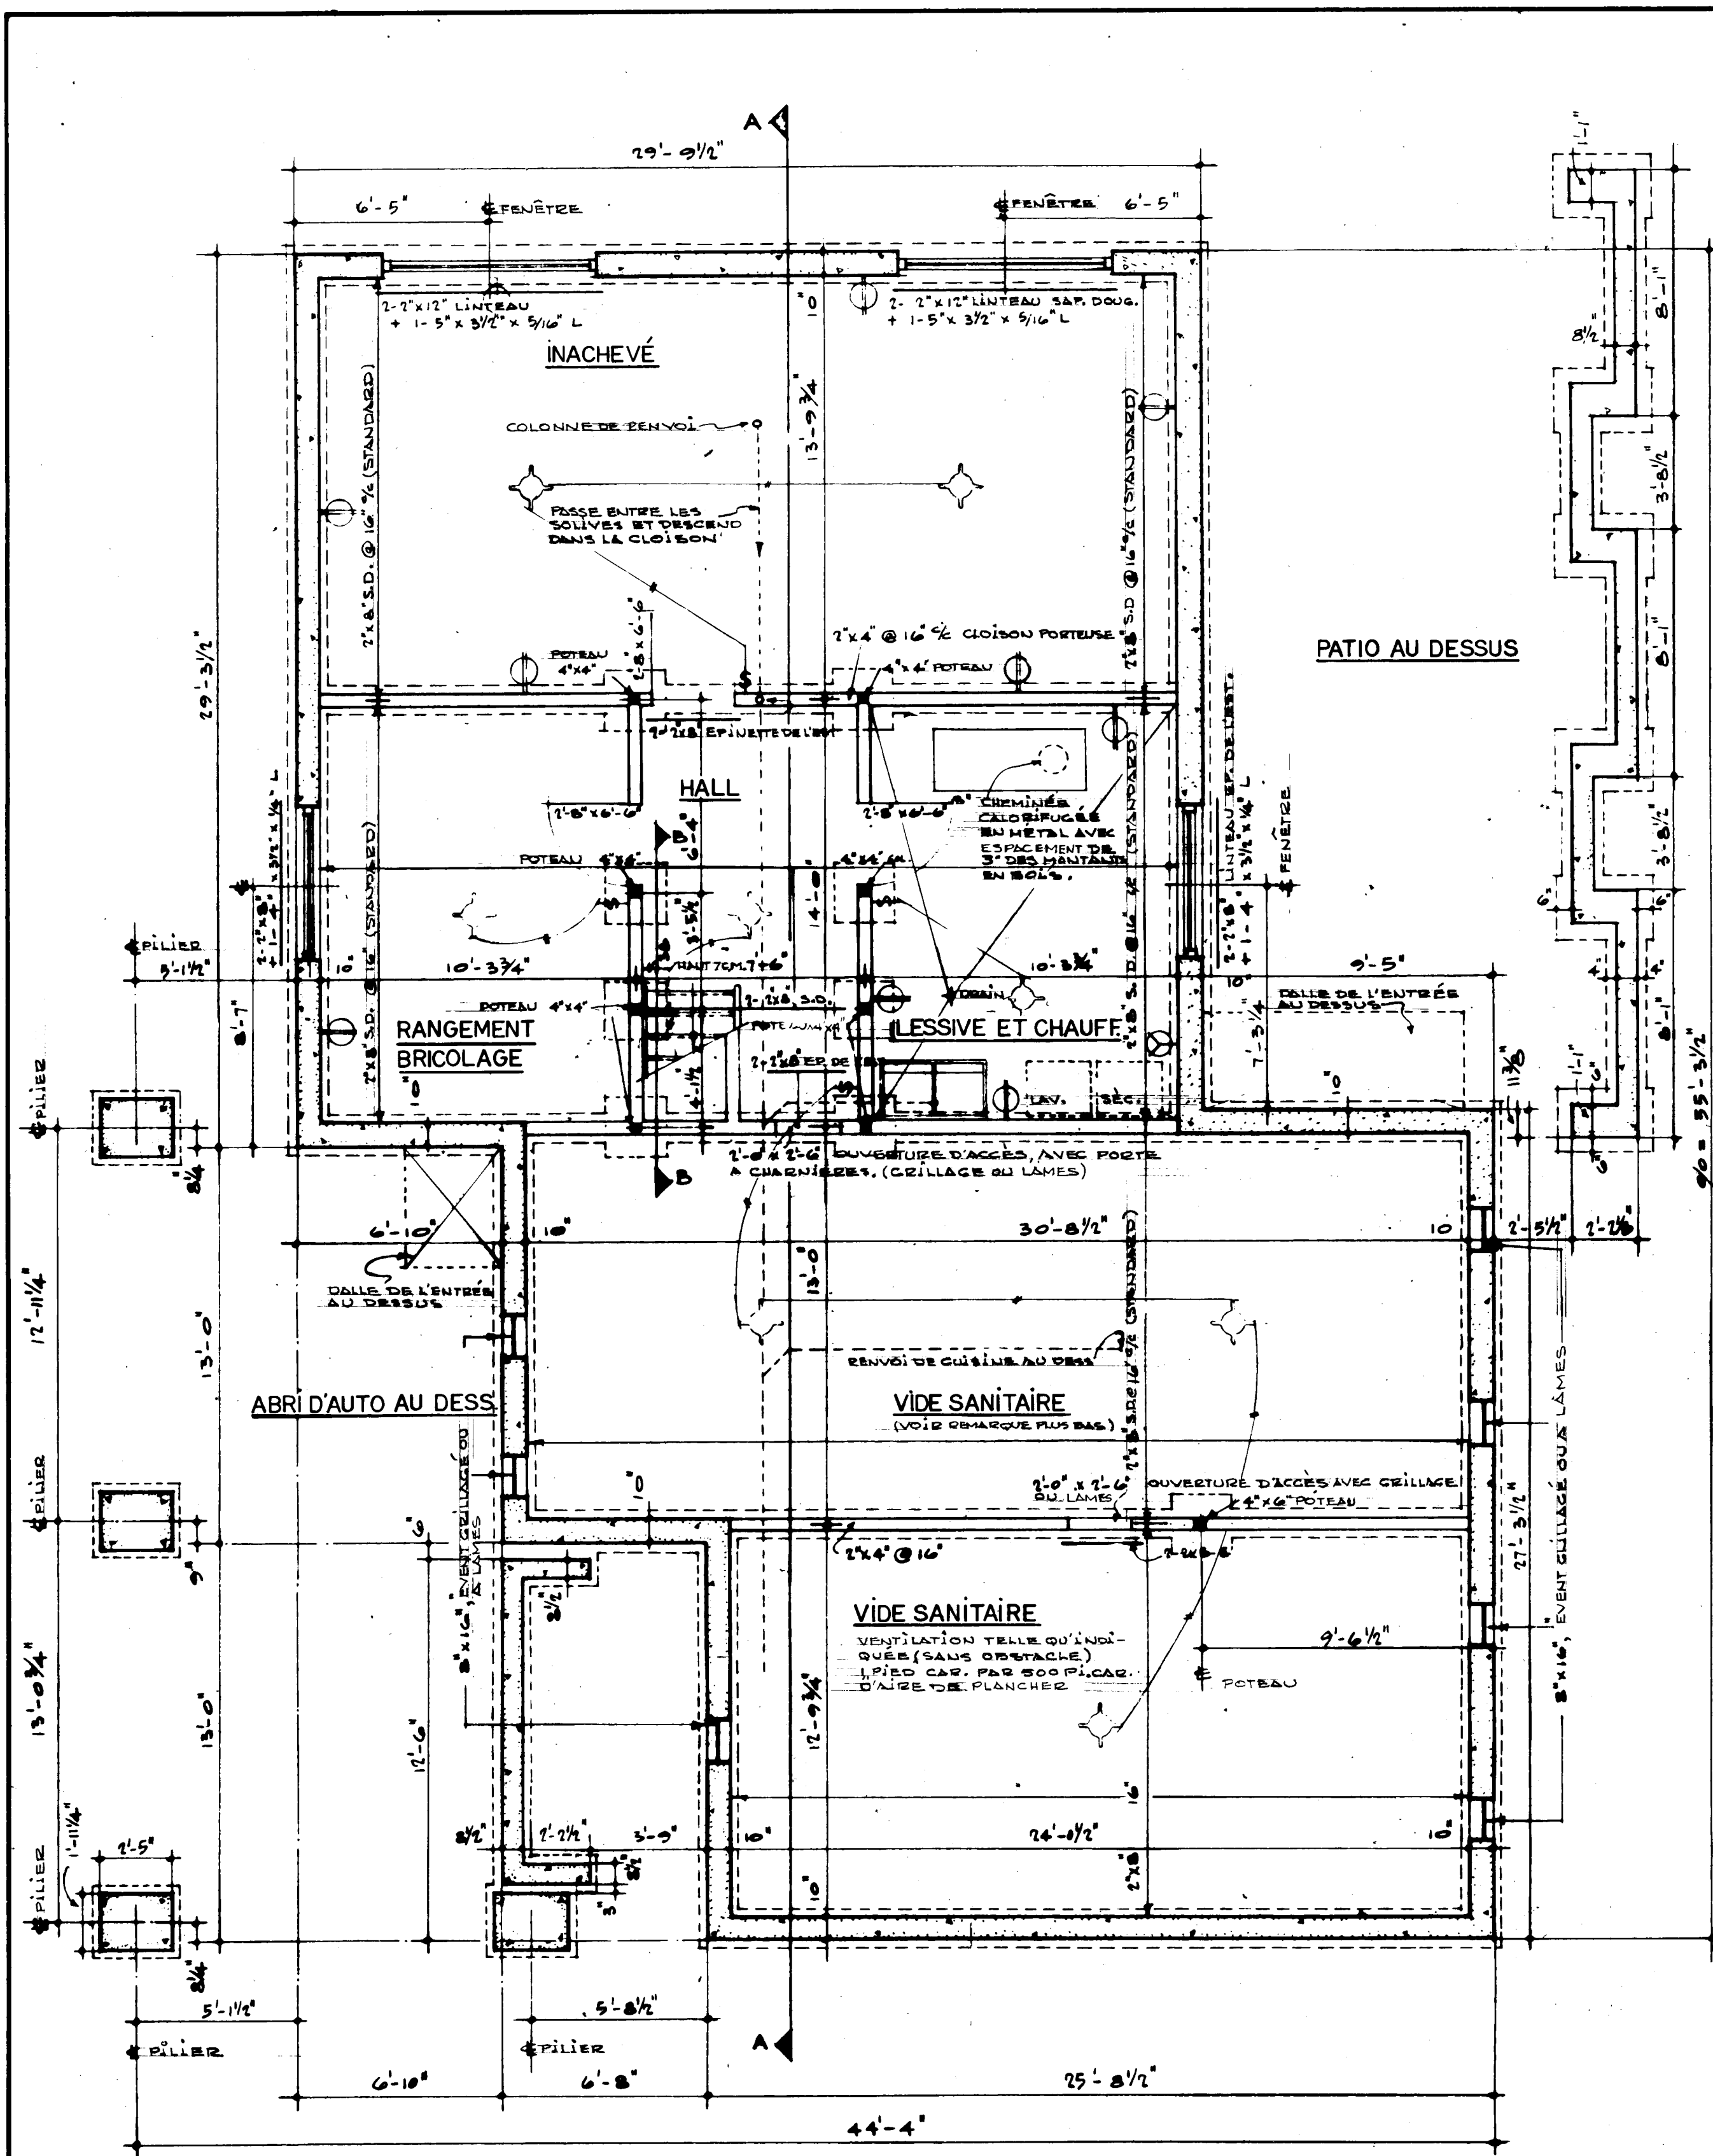

PLAN À L'ÉTAGE INFÉRIEUR
1/4"=1'-0"

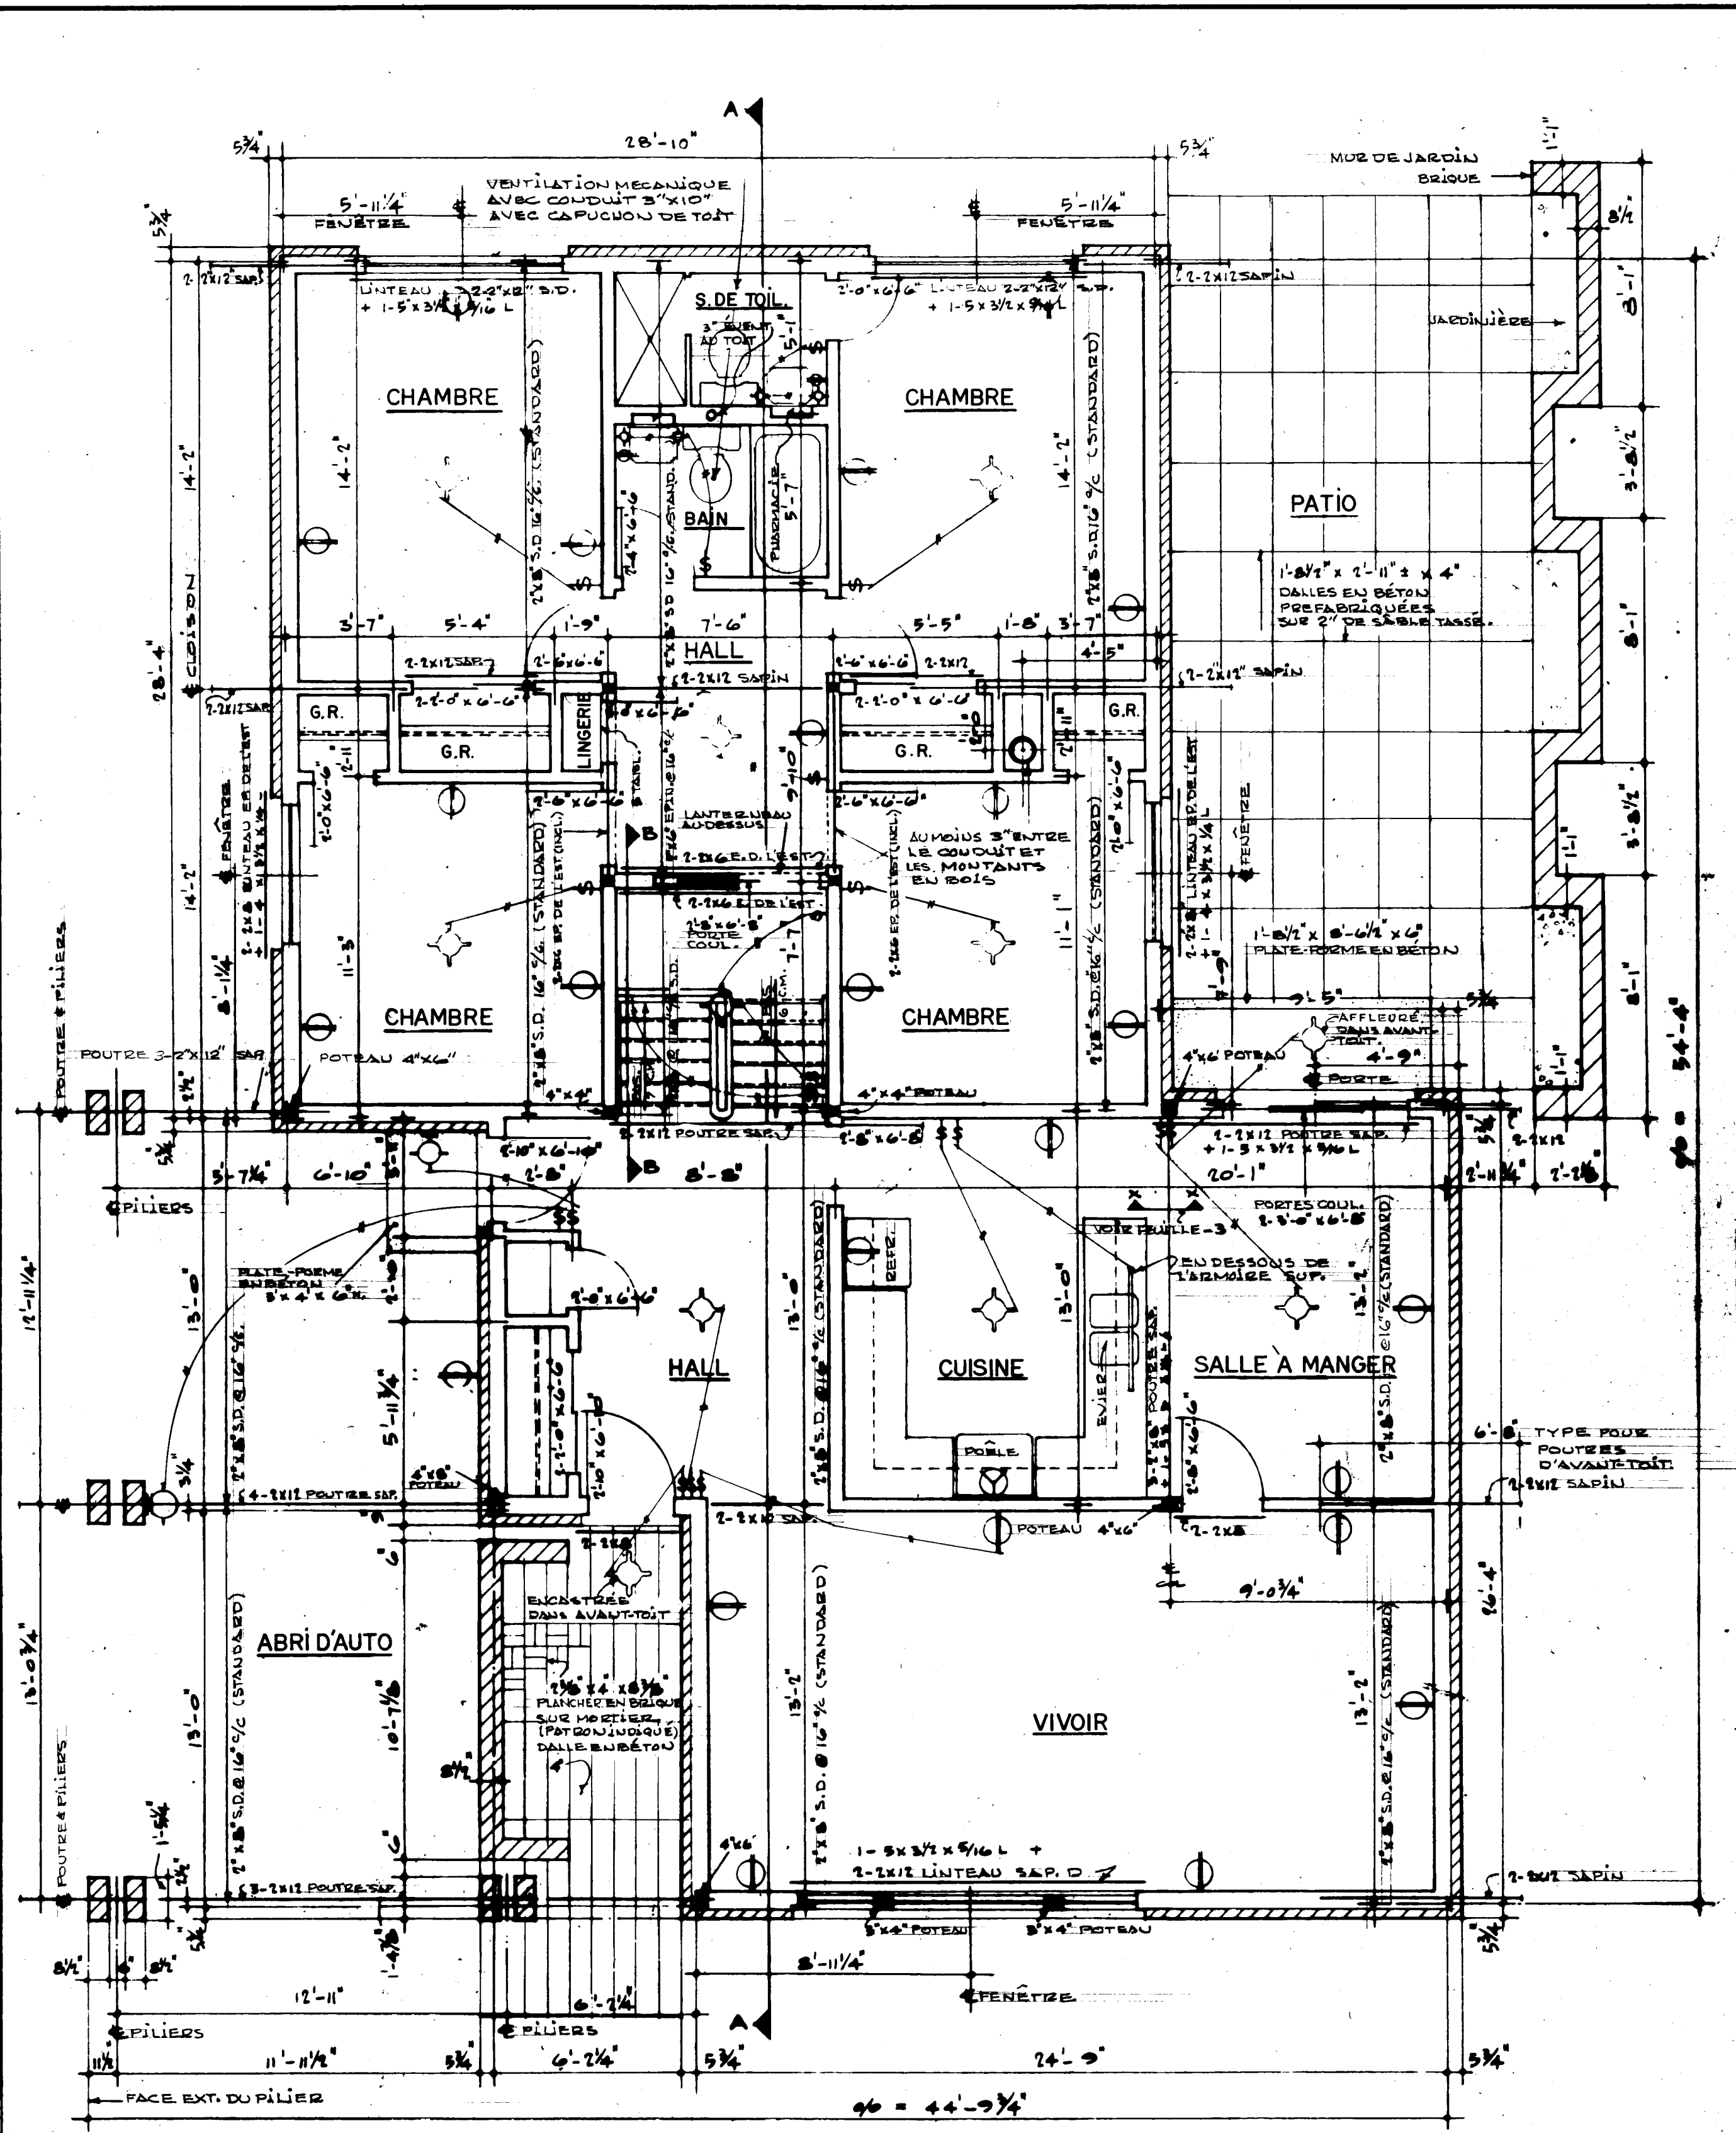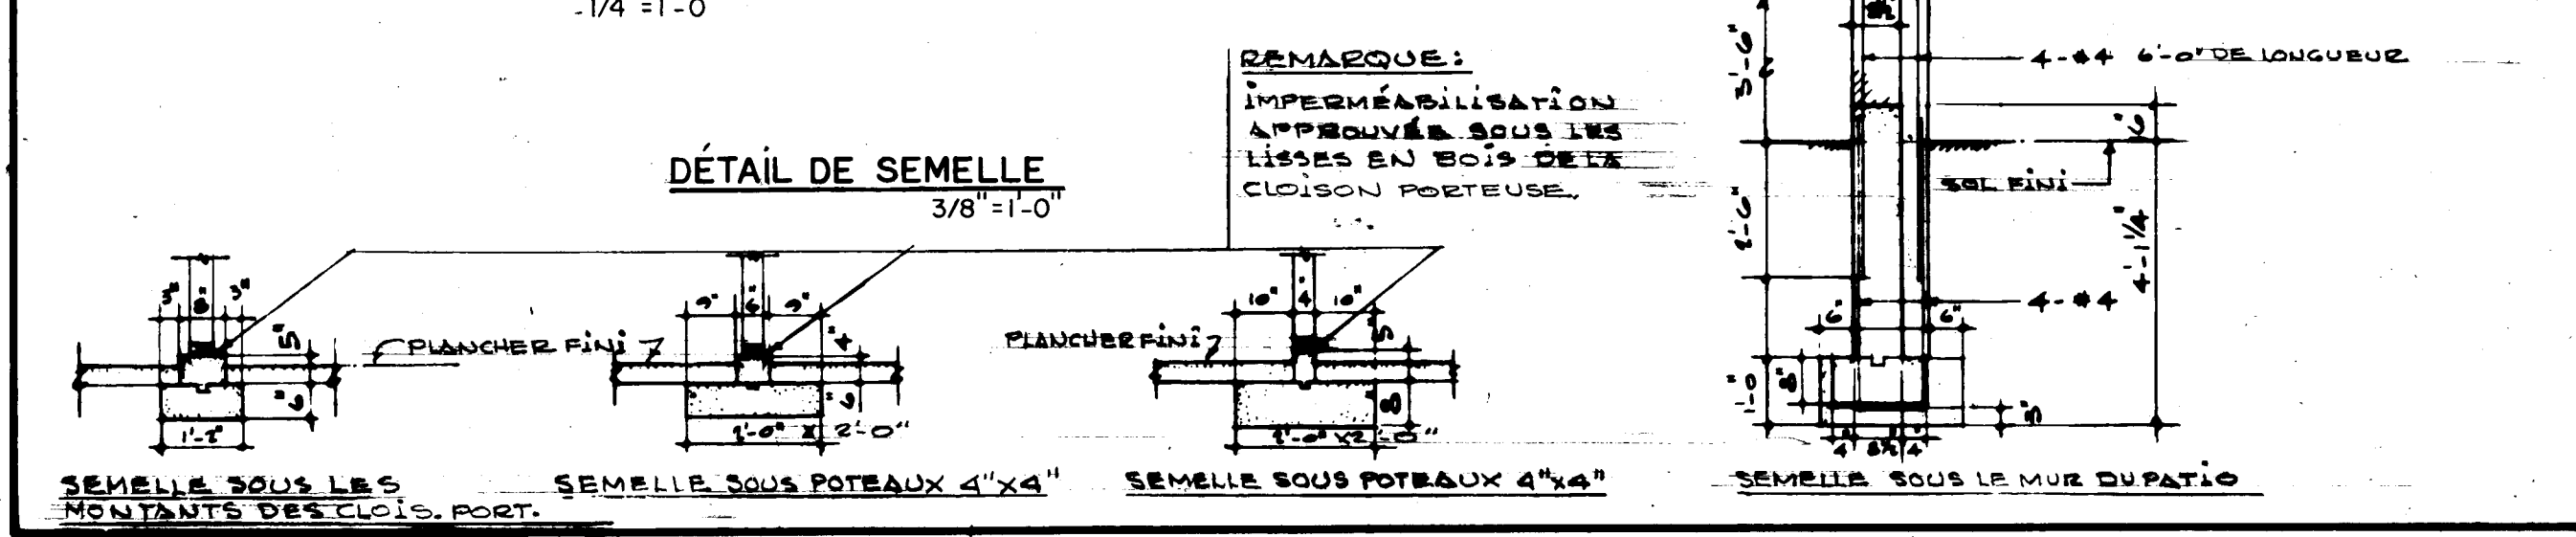

PLAN À L'ÉTAGE SUPÉRIEUR
1/4"=1'-0"

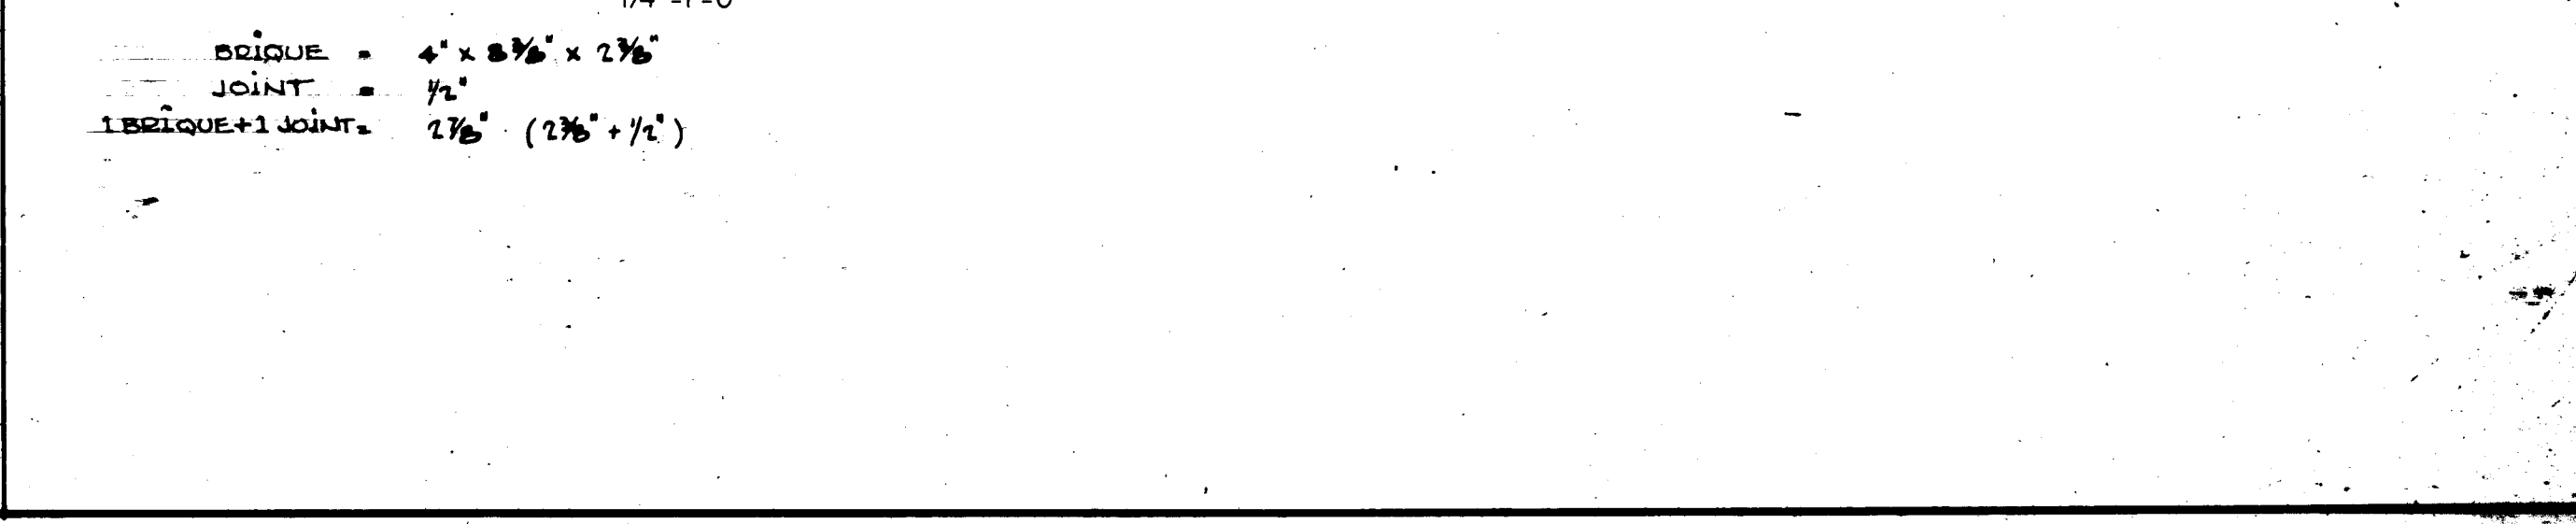

REMARQUES GÉNÉRALES

- TOUS LES EMPATTEMENTS ET LA FONDATION DOIVENT ÊTRE PORTÉS JUSQU'À UN APPUI SOLIDE ET EN BAS DU NIVEAU ACCEPTÉ LOCALEMENT POUR LA GÉLÉE. IL PEUT ÊTRE NÉCESSAIRE D'AUGMENTER LES DIMENSIONS DES EMPATTEMENTS ET DE LA FONDATION POUR RÉPONDRE AUX CONDITIONS LOCALES DU SOL.
- LES SOLIVES DOIVENT ÊTRE JUMELÉES SOUS TOUTES LES CLOISONS QUI LEUR SONT PARALLÈLES. CES SOLIVES JUMELÉES PEUVENT ÊTRE ÉCARTÉES DE 8" PAR DES BLOCS À TOUTS LES 4' C.C. POUR PERMETTRE LE PASSAGE DES CONDUITS DE CHAUFFAGE.
- DANS DES CONDITIONS NORMALES DE CHARGEMENT, LES LITEAUX EN BOIS AU-DESSUS DES PORTES, DES FENÊTRES, ETC. DANS LES MURS EXTÉRIEURS ET INTÉRIEURS DOIVENT ÊTRE PLACÉS SUR LA RIVE.
- L'EMPLACEMENT ET LE NOMBRE DES SORTIES ÉLECTRIQUES PEUVENT ÊTRE VARIÉS MAIS DANS TOUS LES CAS ILS DOIVENT RÉPONDRE AUX EXIGENCES MINIMALES DES NORMES DE MAISON ET ÊTRE CONFORMES AUX CODES LOCAUX.
- IL FAUT PRÉVOIR UNE TABLETTE ET UNE BARRE À CINTRES DANS LE VESTIAIRE ET LES GARDE-ROBES.
- IL PEUT ÊTRE NÉCESSAIRE DANS CERTAINES LOCALITÉS D'AUGMENTER LE MATÉRIAU ISOLANT POUR ASSURER LA RÉSISTANCE VOULUE À LA TRANSMISSION DE LA CHALEUR, DANS CETTE RÉGION.
- LES MEMBRES DE CHARPENTE SONT CALCULÉS POUR UNE SURCHARGE DE TOIT DE 40 LIVRES PAR PIED CARRÉ. ADVENANT UNE CHARGE DE TOIT EN EXCÉDENT DE LA CHARGE CALCULÉE DANS CERTAINES RÉGIONS, IL SERA NÉCESSAIRE DE RECALCULER LES MEMBRES DE CHARPENTE EN CONSÉQUENCE.
- POUR LES MEMBRES DE CHARPENTE ÉCRIVRE EN BOIS DE LA CATÉGORIE CONSTRUCTION ET DE L'ESSENCE SAPIN DOUGLAS SUIVANT ANNOTATION CONTRAIRE SUR LES DESSINS.


PLAN D'IMPLANTATION

DATE: _____ NORMES L.N.H. VÉRIFIÉES PAR: _____ DATE: _____ REVISIONS: _____ PAR: _____


ARCHITECTE: **EARL R. DUNLOP**

DATE: _____ PLAN NO.: _____ FEUILLE NO.: **853 f 1 de 3**


SOCIÉTÉ CENTRALE D'HYPOTHÈQUES ET DE LOGEMENT

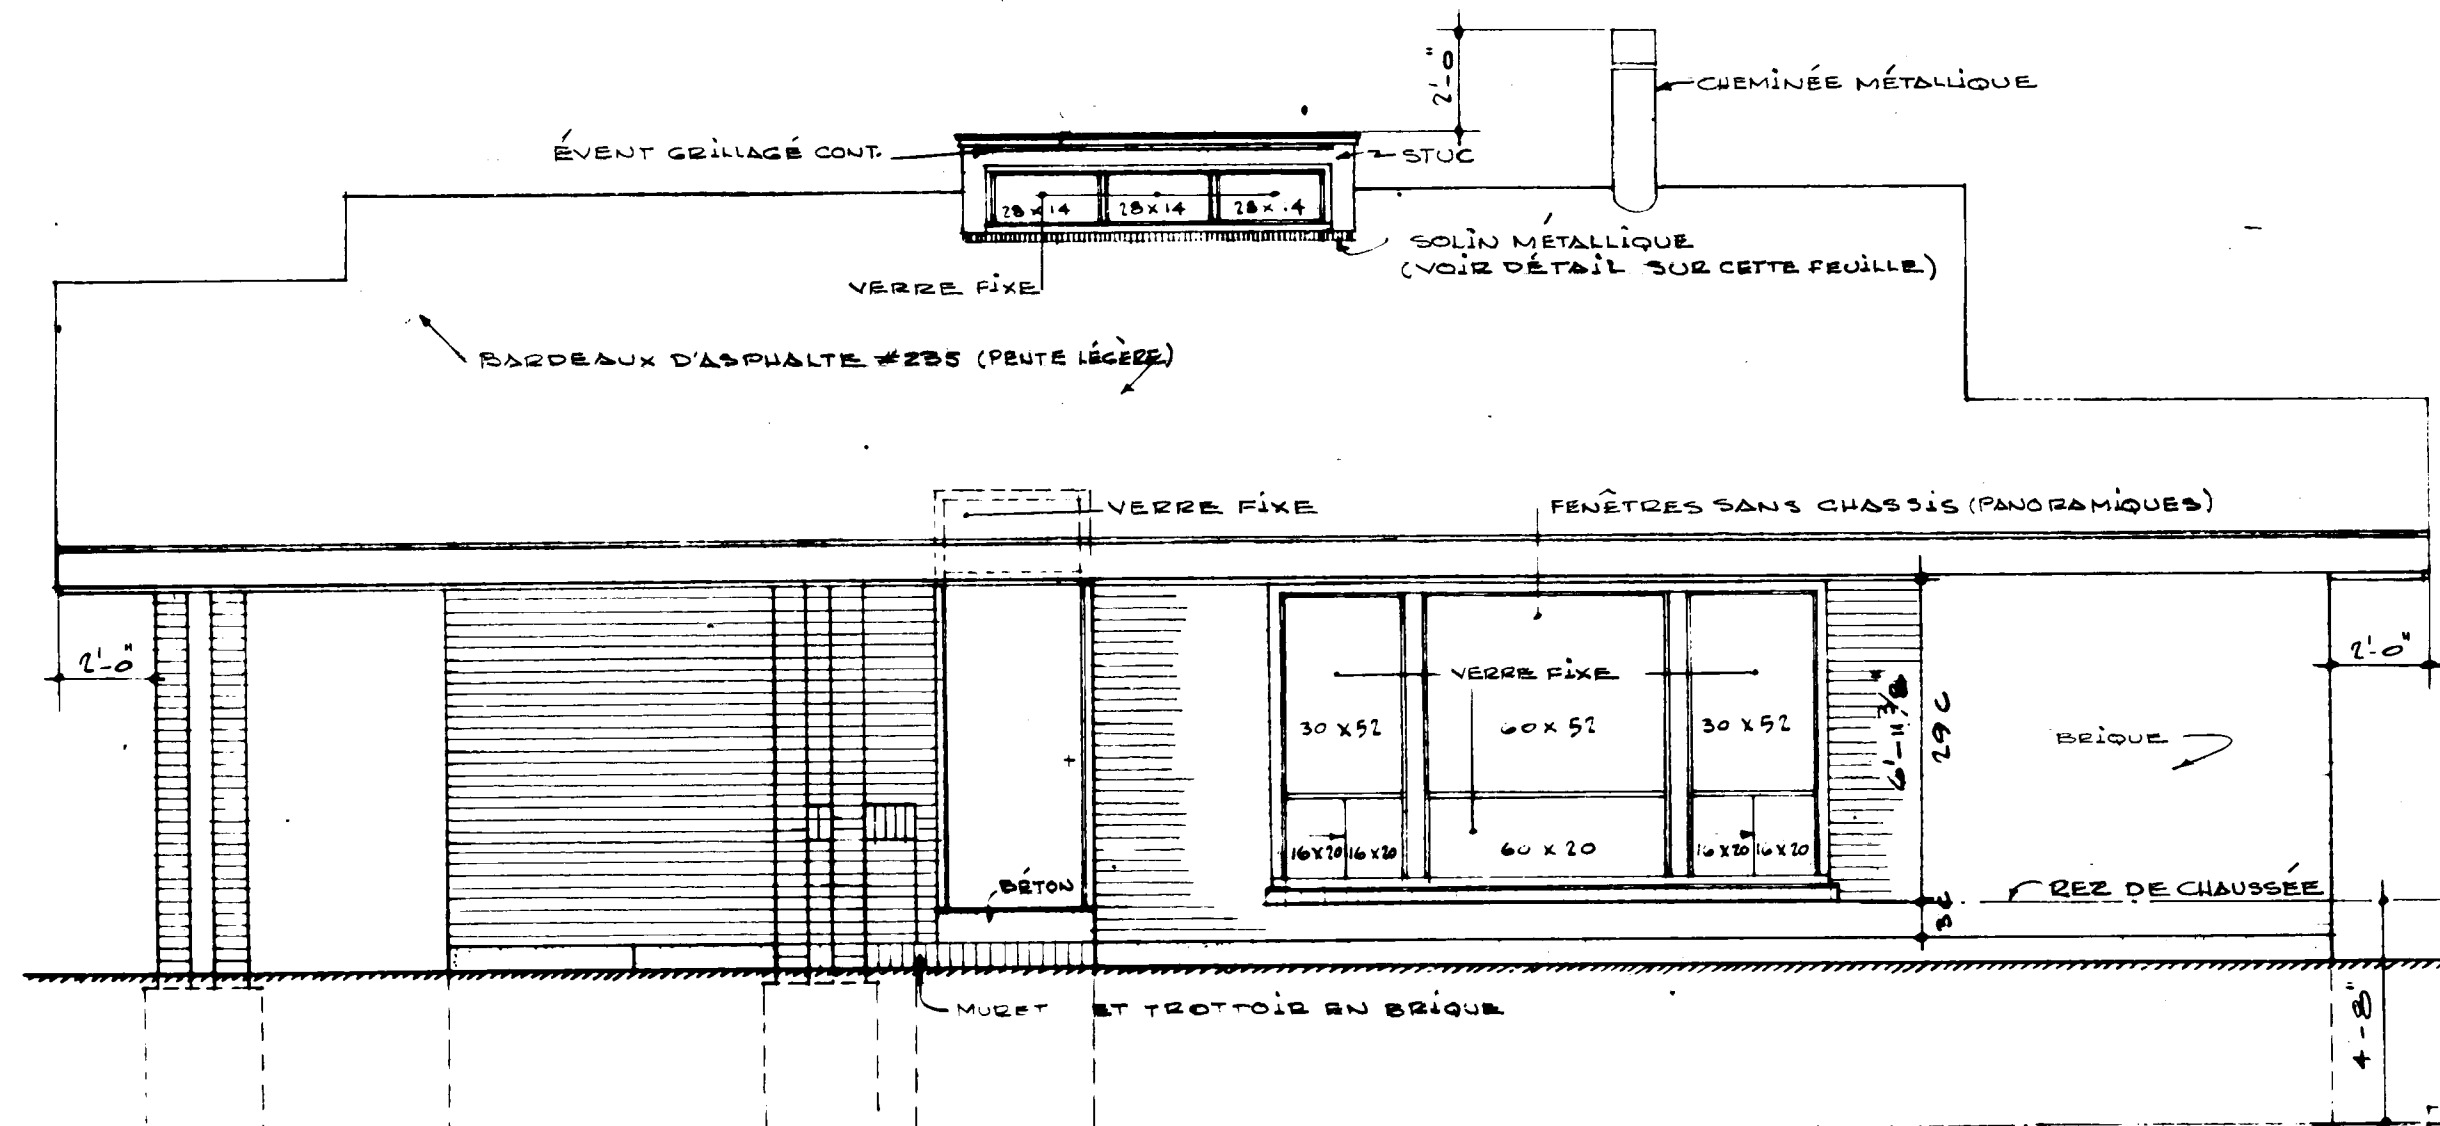


ELEVATION AVANT
1/4"=1'-0"

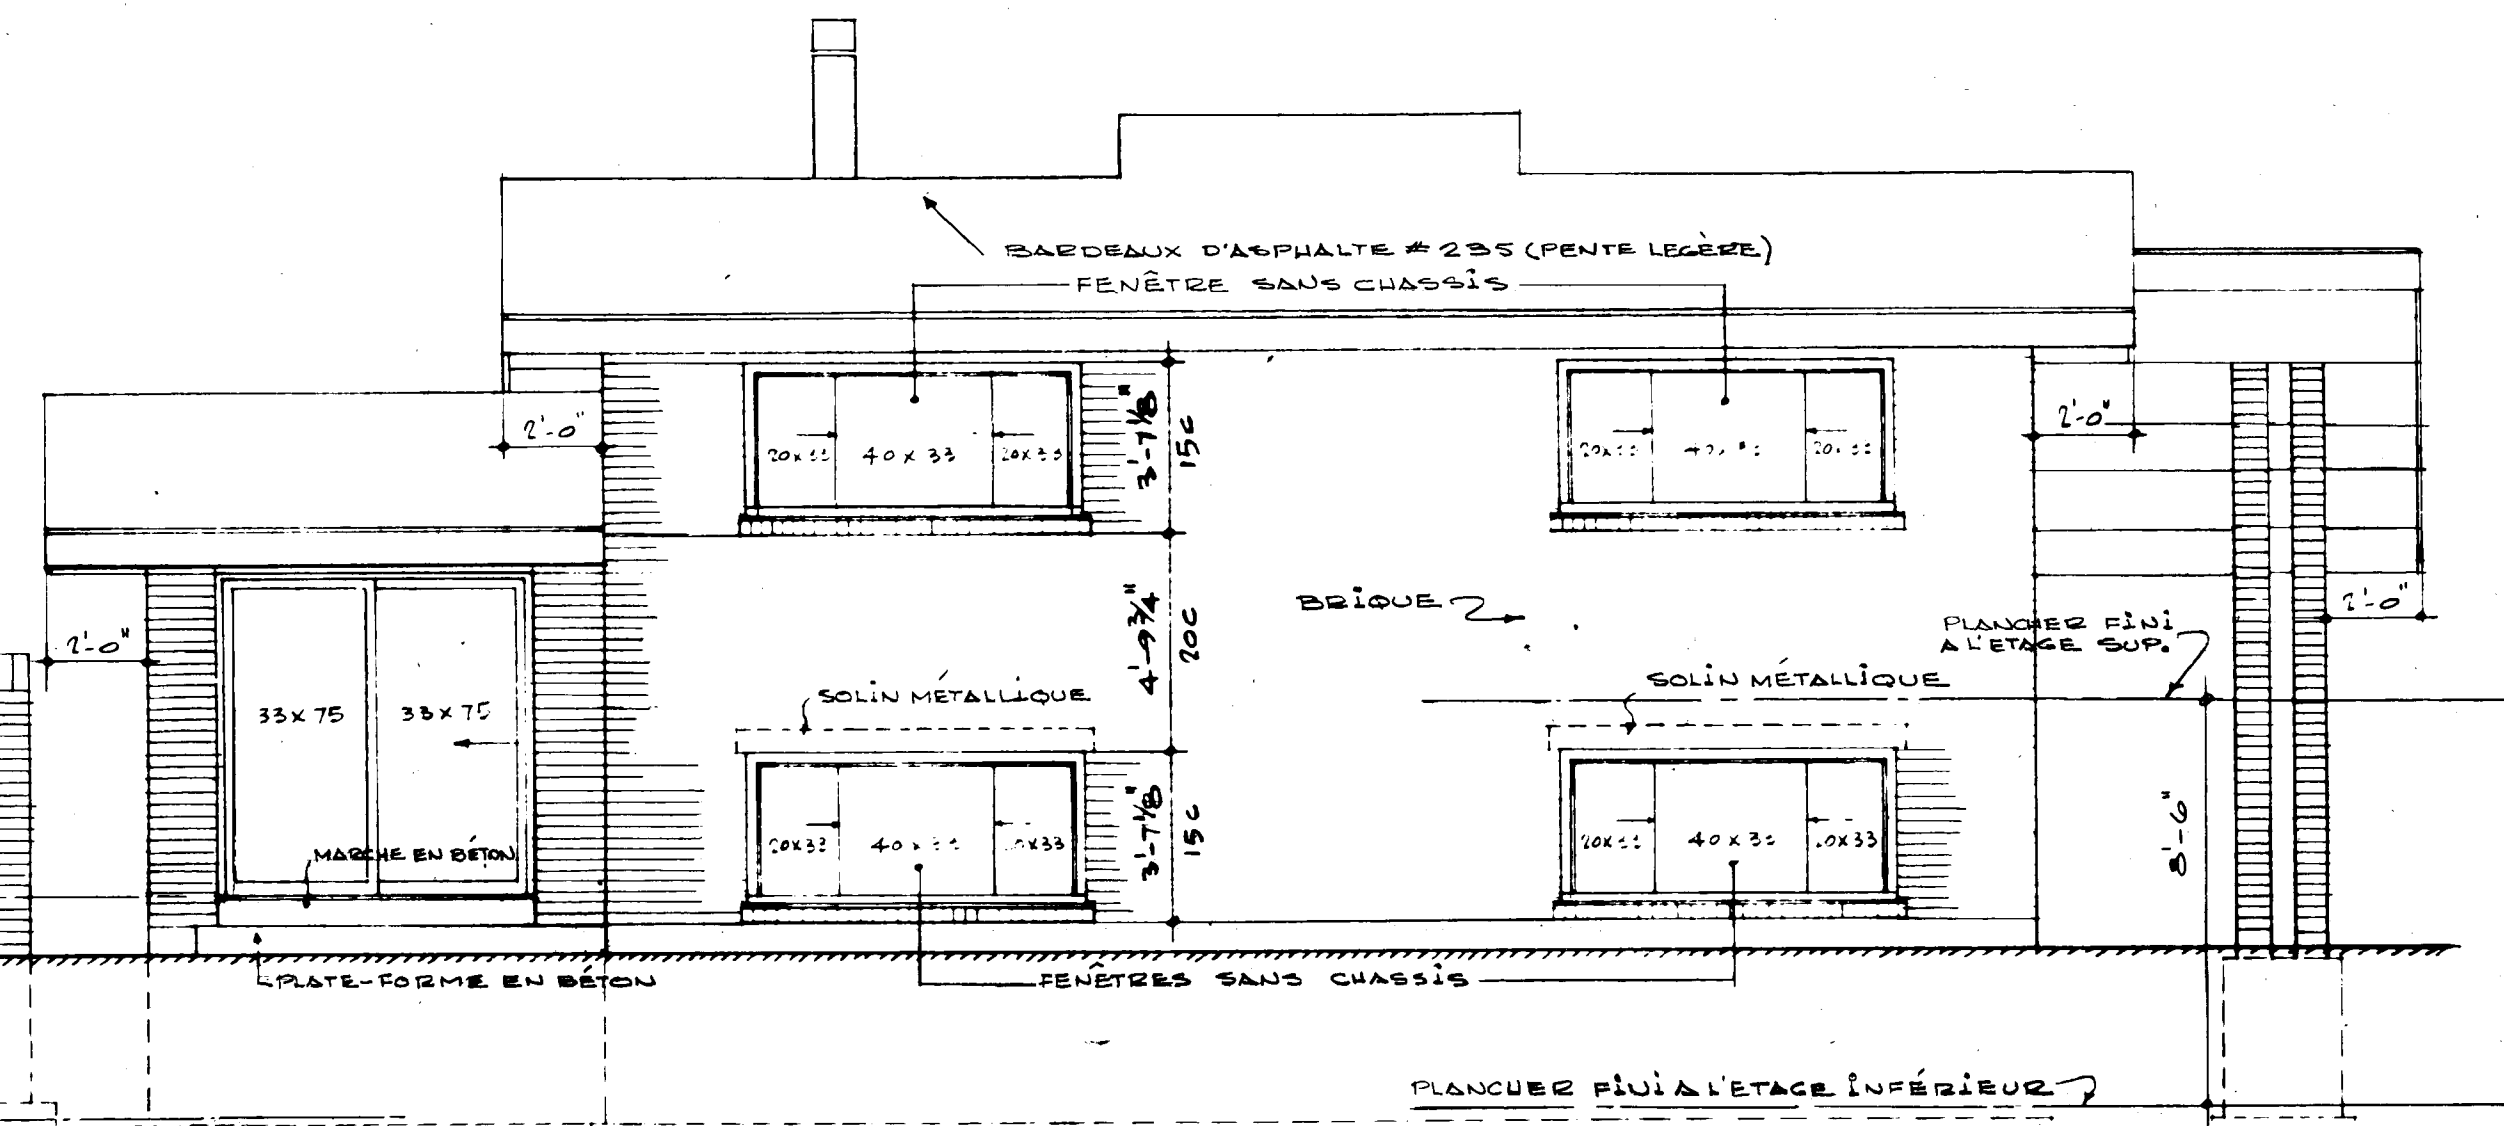


ELEVATION ARRIERE 1/4"=1'-0"

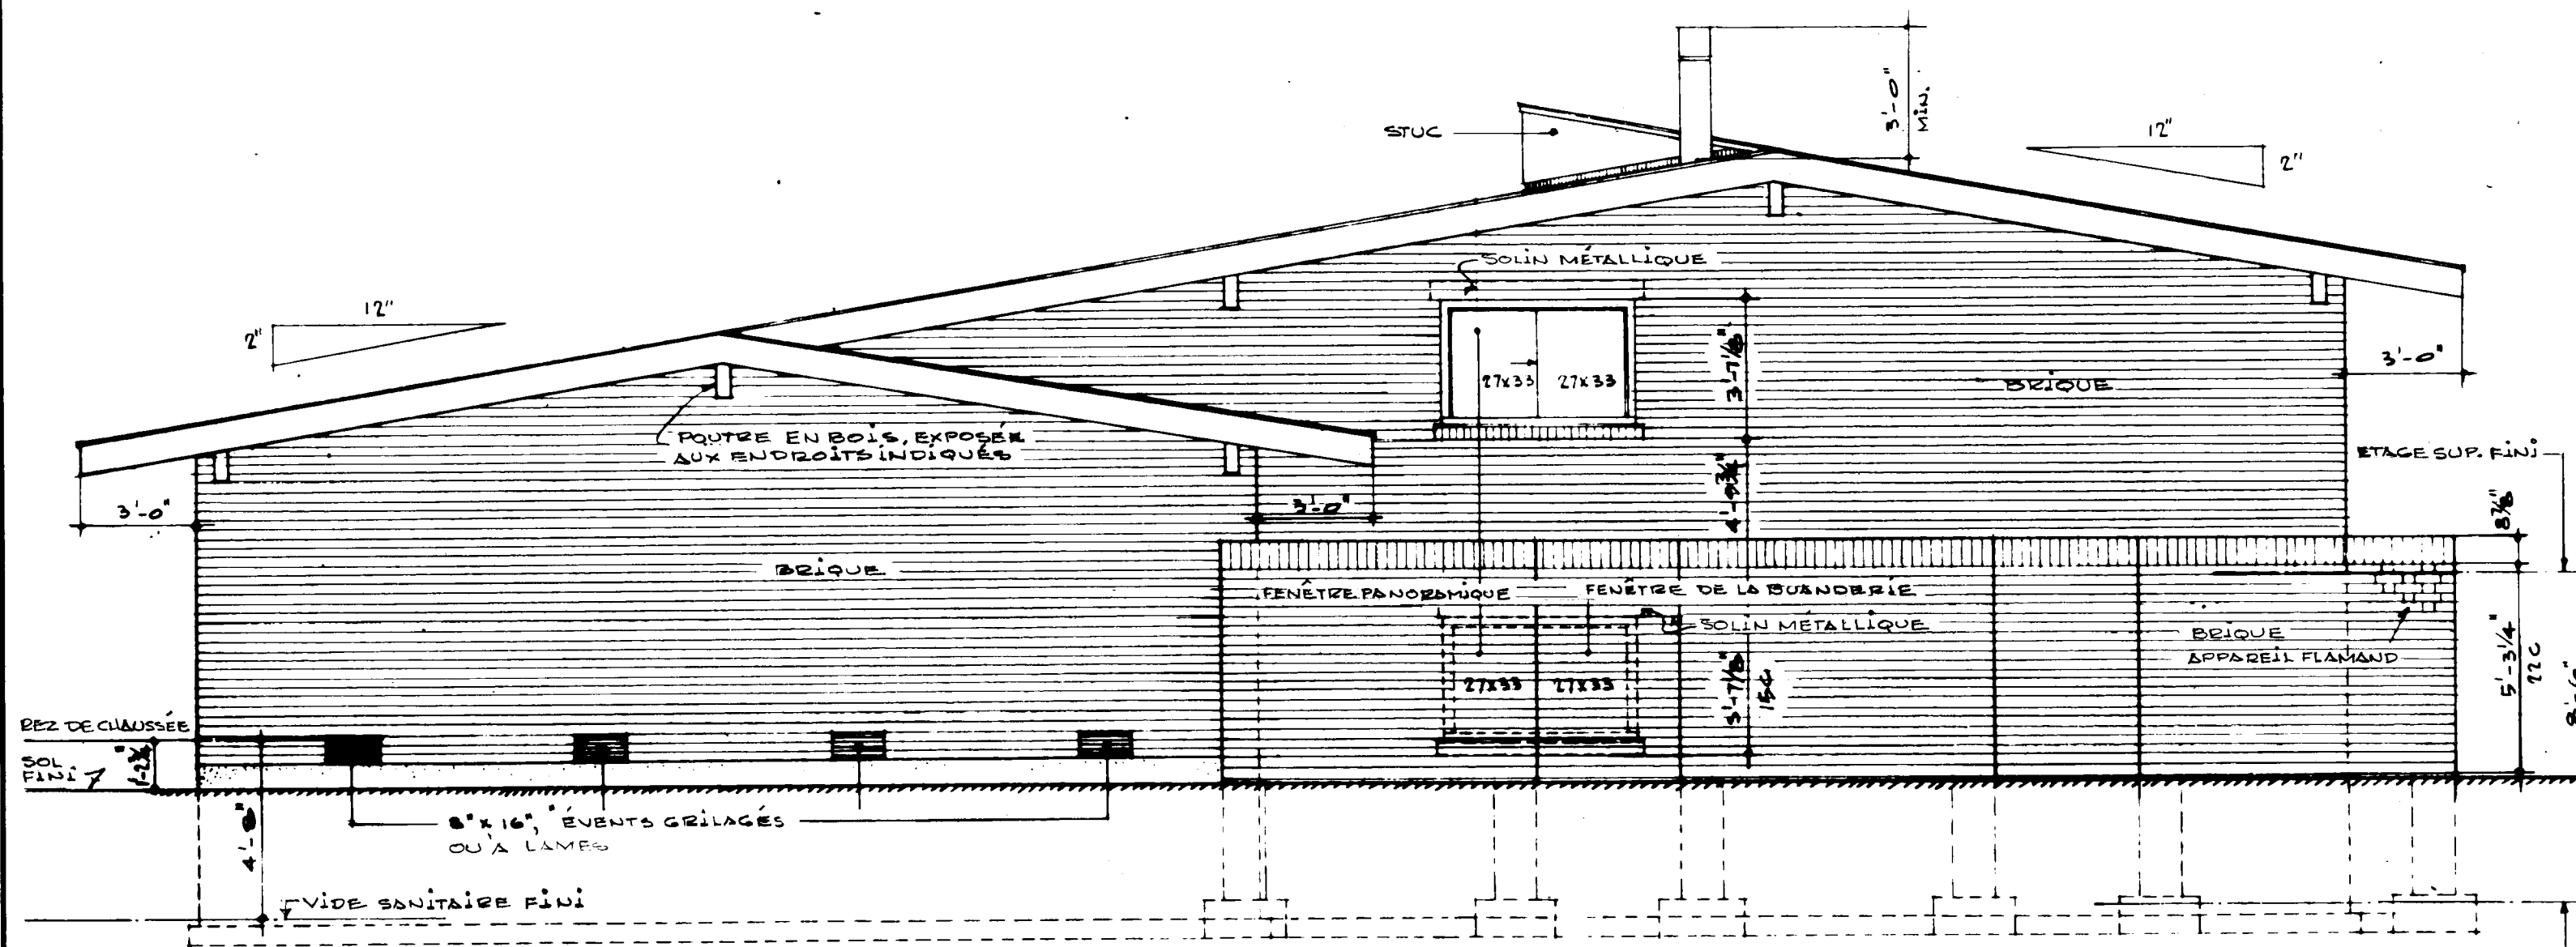


ELEVATION DE DROITE
1/4"=1'-0"

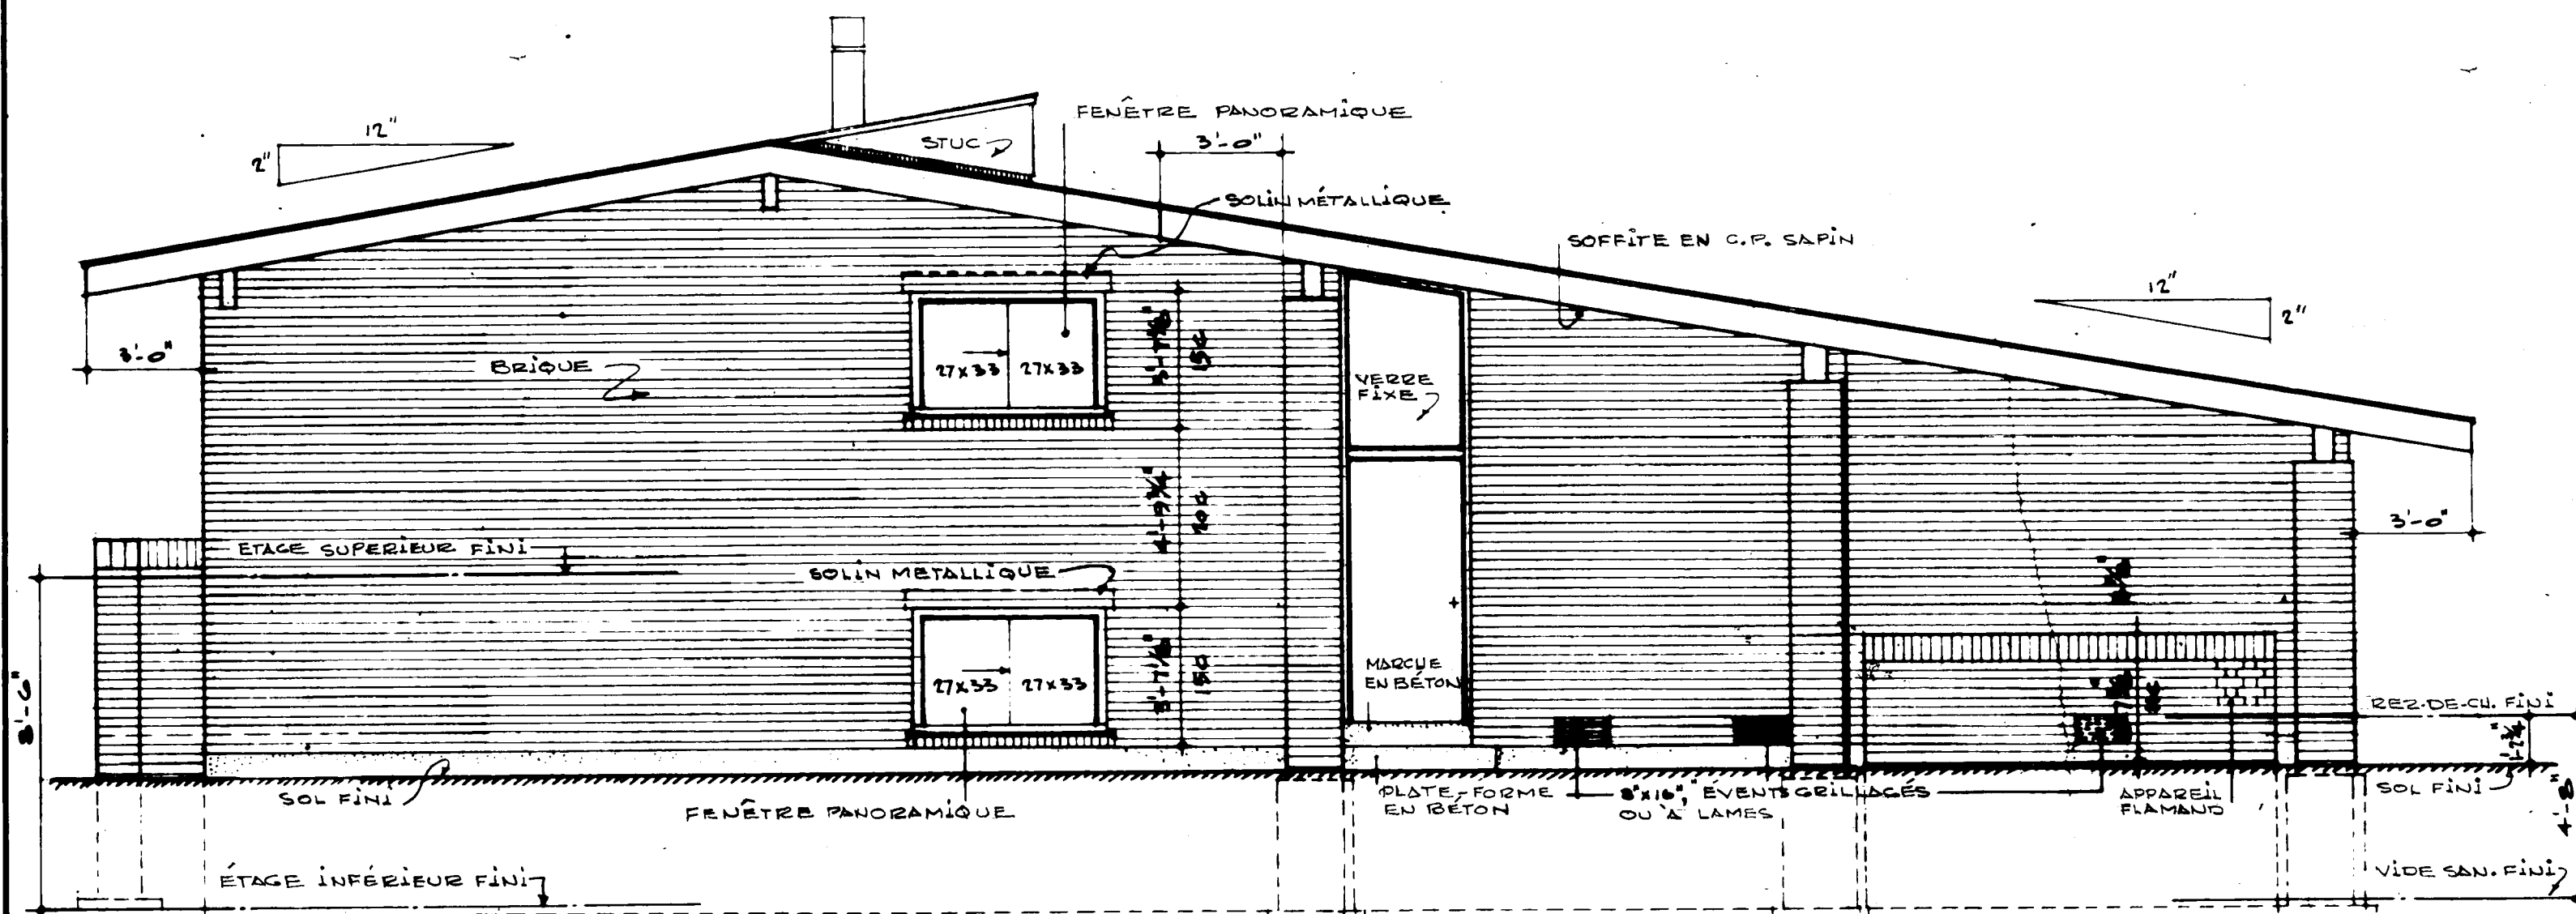

ELEVATION DE GAUCHE 1/4"=1'-0"

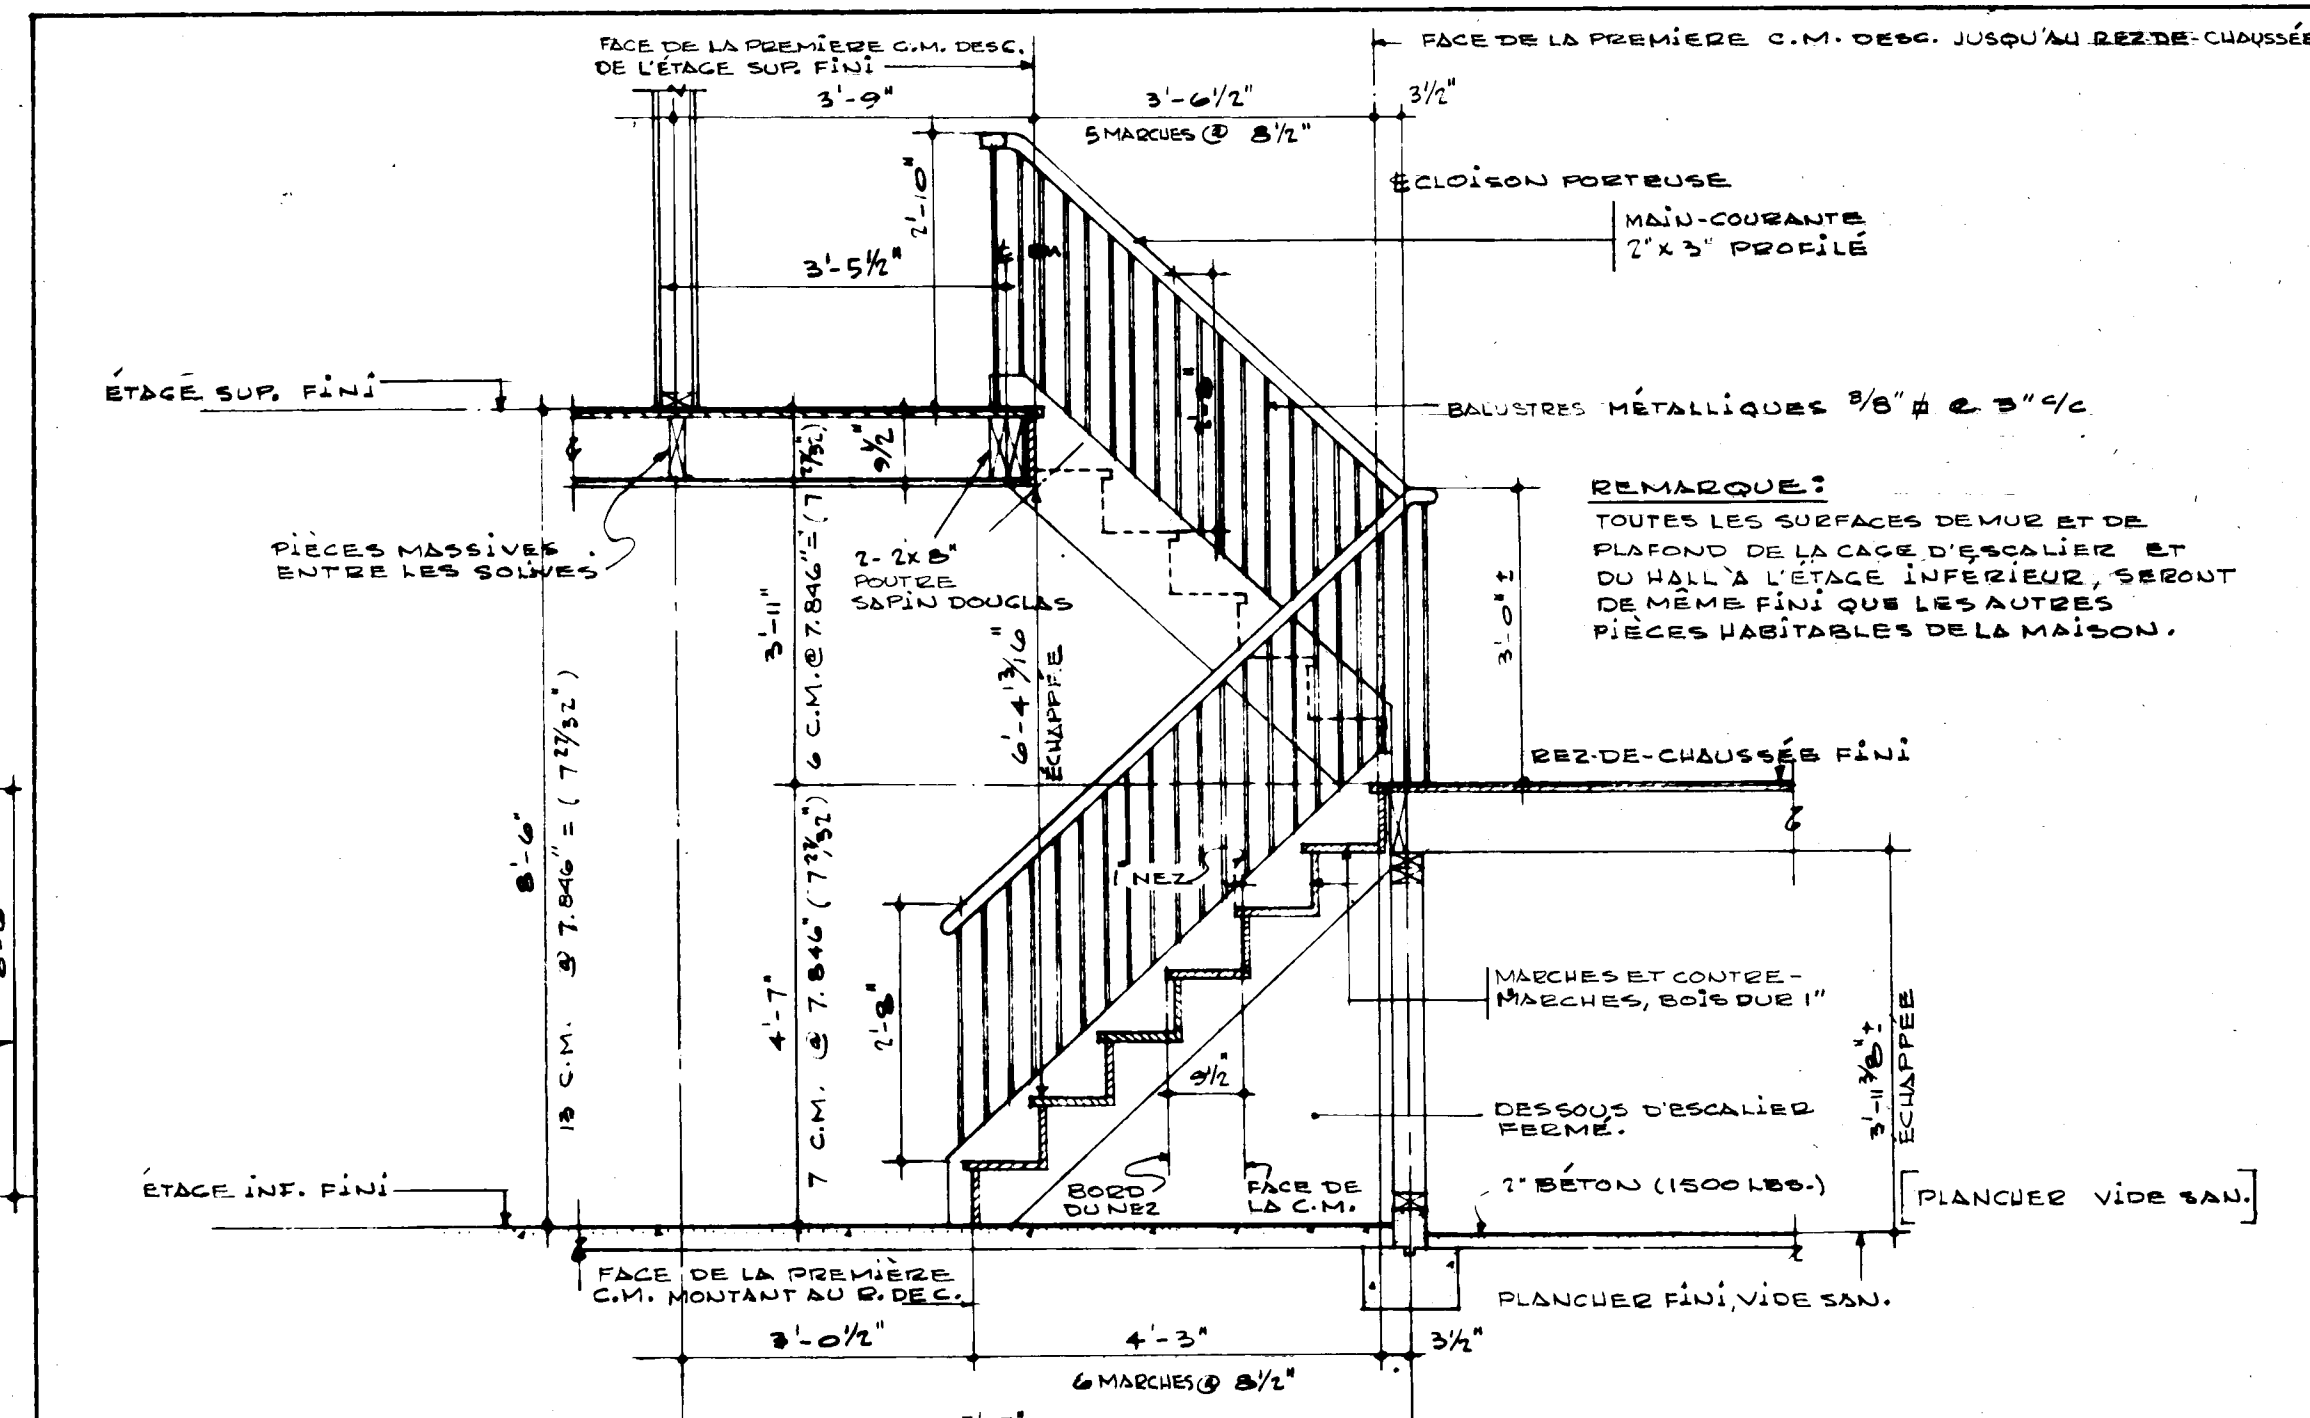

COUPE B-B - DÉTAIL D'ESCALIER
1/2"=1'-0"

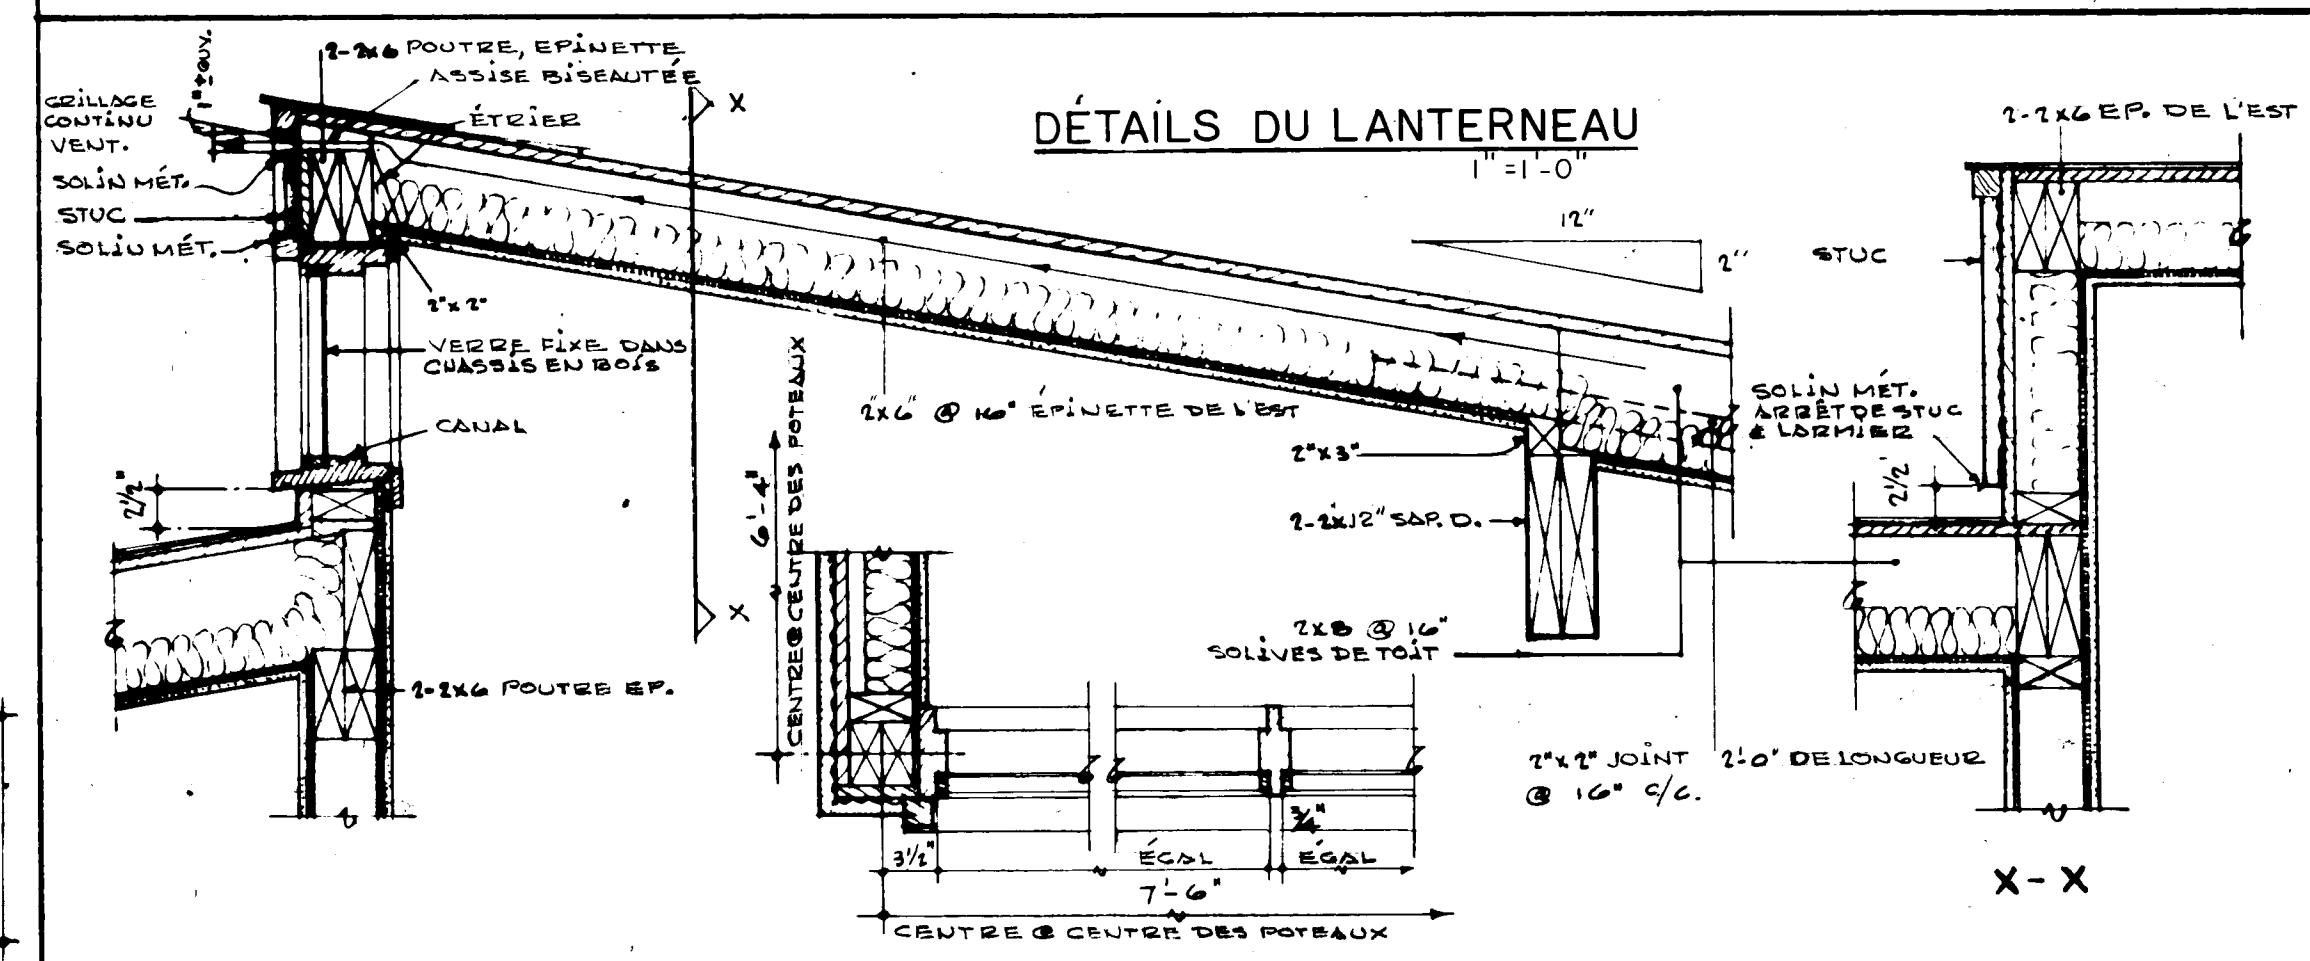

COUPE - FENÊTRE

PLAN - ANGLE ET FENÊTRE

COUPE-MUR DE BOUT

DATE	NORMES L.N.H. VÉRIFIÉES PAR	DATE	REVISIONS	PAR
ARCHITECTE				
EARL R. DUNLOP				
DATE				
PLAN NO.				
FEUILLE NO.				
853 f 2 de 3				
SOCIÉTÉ CENTRALE D'HYPOTHÈQUES ET DE LOGEMENT				

