



Archived Content

Information identified as archived is provided for reference, research or recordkeeping purposes. It is not subject to the Government of Canada Web Standards and has not been altered or updated since it was archived. Some of this archived content is available only in one official language. Translation by CMHC can be requested and will be provided if demand is sufficient.

Contenu archivé

Le contenu identifié comme archivé est fourni à des fins de référence, de recherche ou de tenue des dossiers; il n'est pas assujéti aux normes Web du gouvernement du Canada. Aucune modification ou mise à jour n'y a été apportée depuis son archivage. Une partie du contenu archivé n'existe que dans une seule des langues officielles. La SCHL en fera la traduction dans l'autre langue officielle si la demande est suffisante.

COMPETITION SERIES

Project #: 142 Both Number of Sheets: 2
Architect: R. T. Affleck,
1954

Number of Storeys: 1, Bungalow--no car accommodation
Single detached

Number of Bedrooms: 2

Fireplace? no,

Basement: -Yes--unfinished
-Laundry tubs located

Cladding:

Primary: Vertical wood siding
-Board and batten
Secondary: Plywood panelling
-Accent panels
Other: Facebrick on chimney

Roof:

Materials: Asphalt shingles,


Shape: Gable

Special Features: N/A

N/A


N/A

N/A

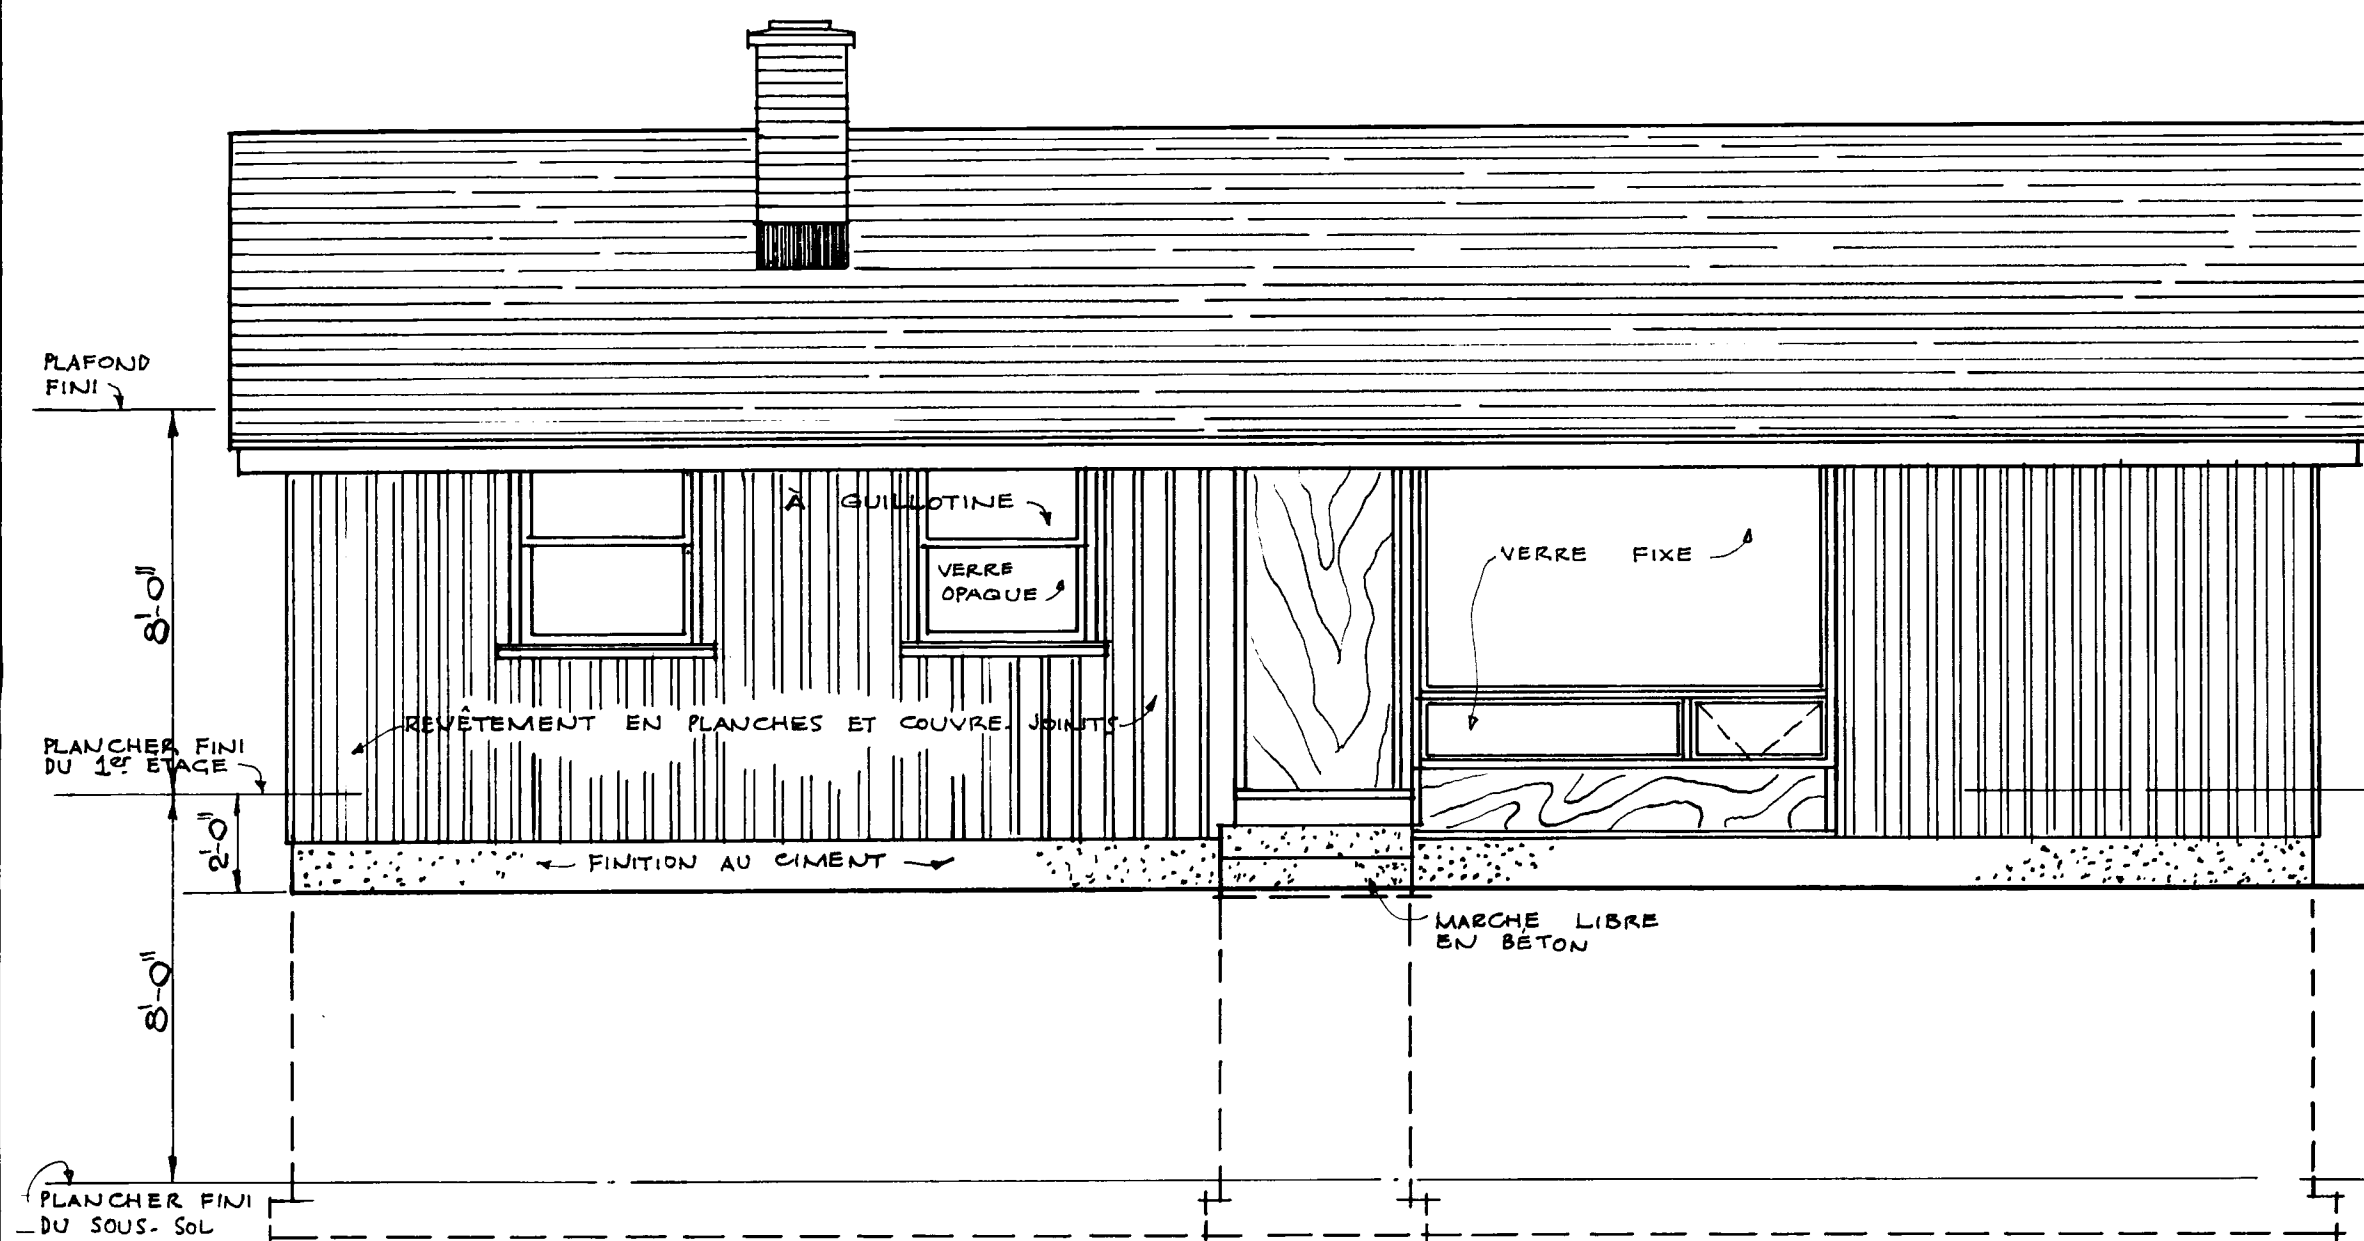


ÉLEVATION AVANT.

Échelle: $\frac{1}{4}'' = 1'-0''$

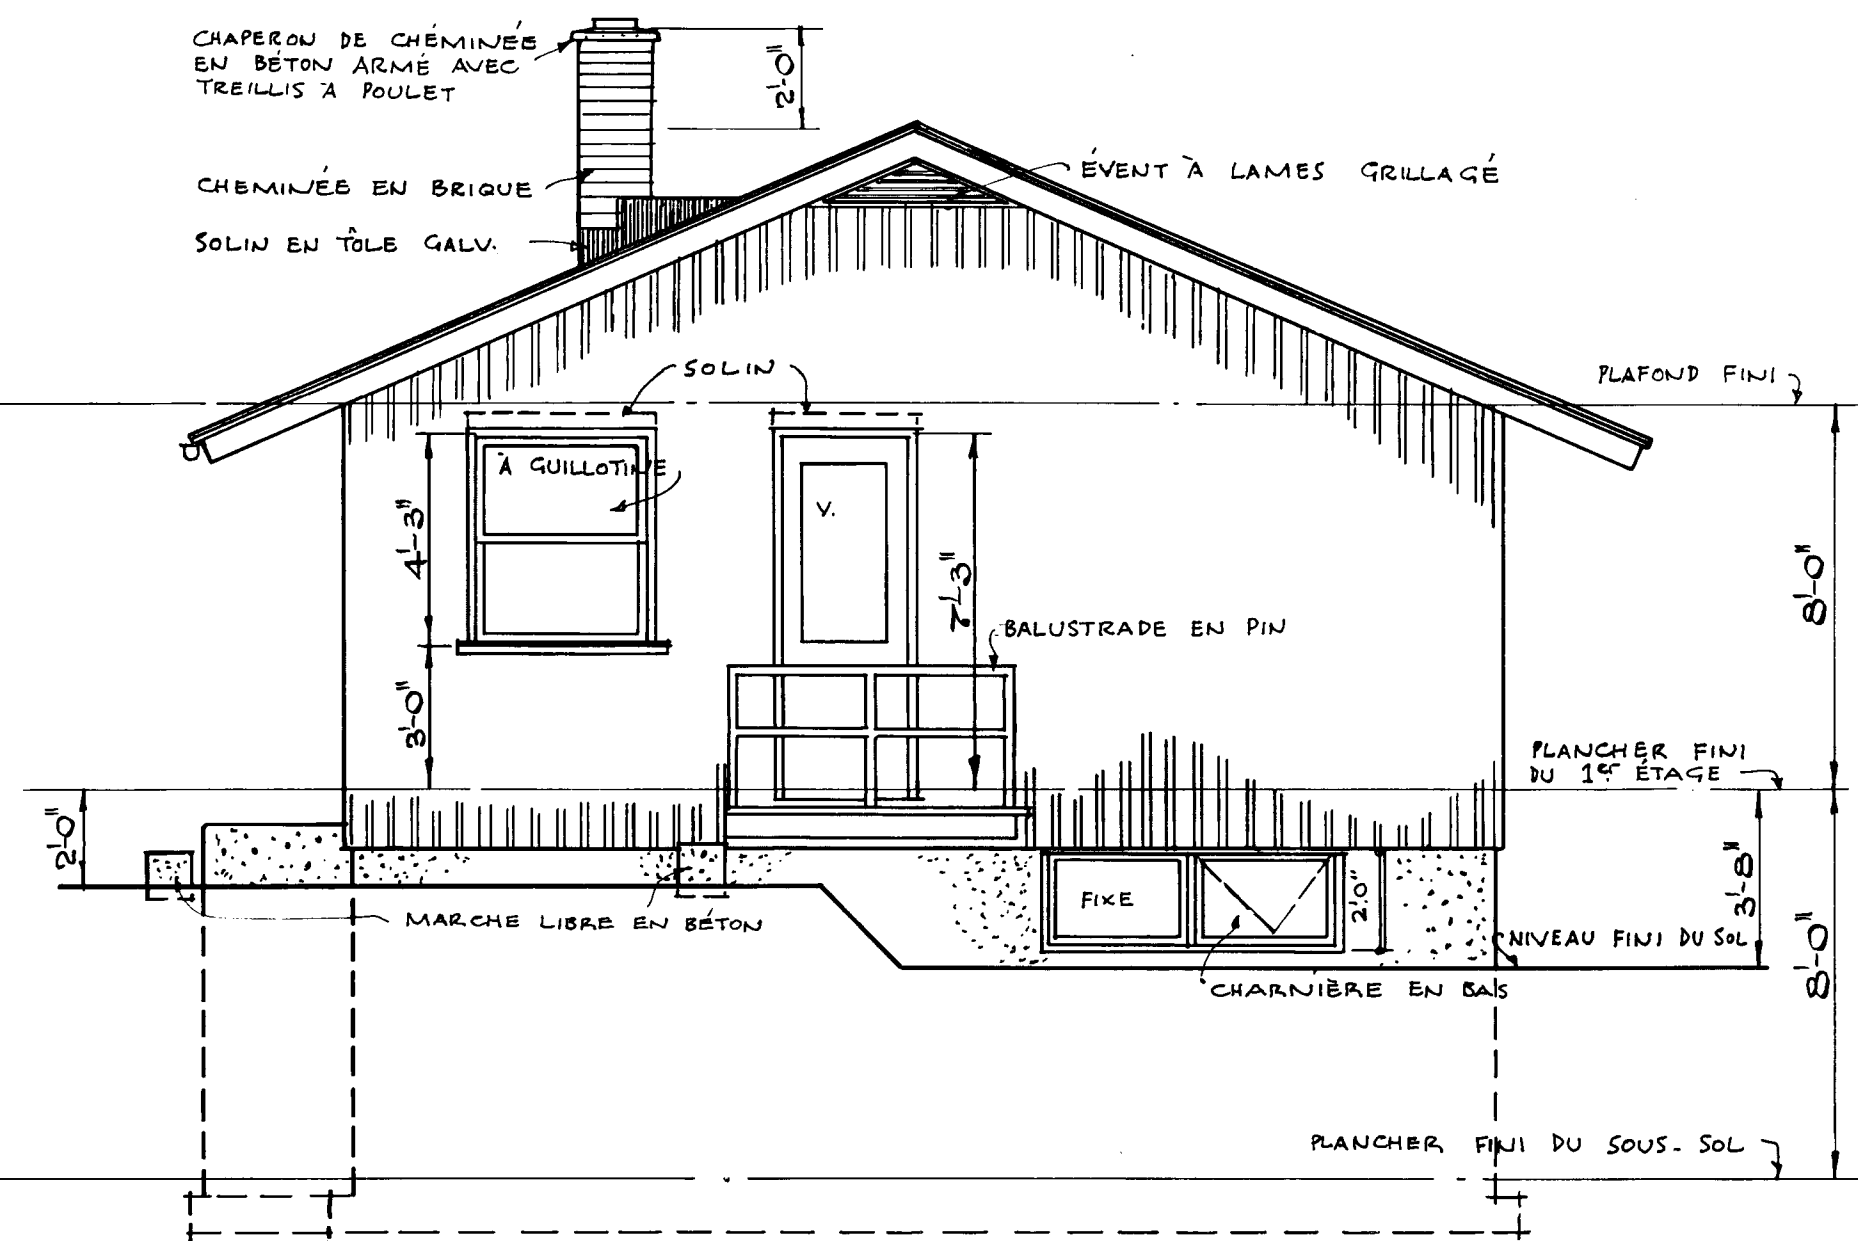


ÉLEVATION DE CÔTÉ.

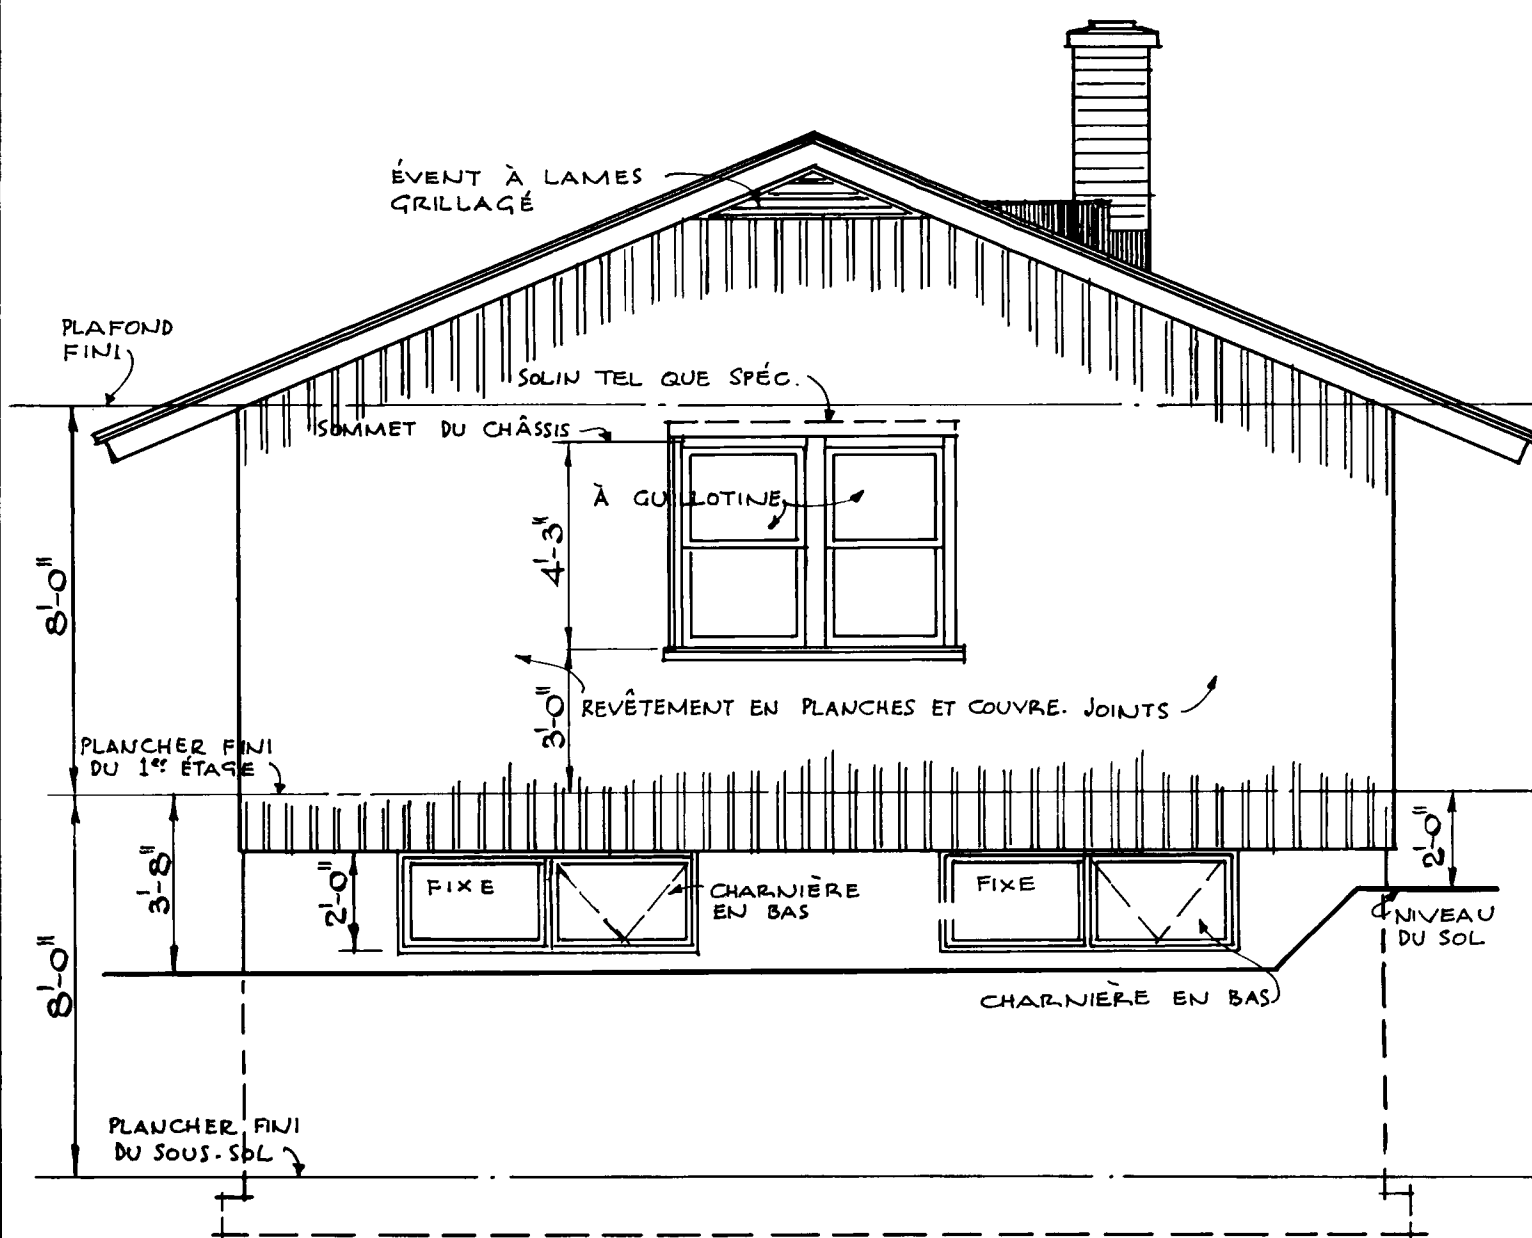

ÉLEVATION DE CÔTÉ.

Échelle: $\frac{1}{4}'' = 1'-0''$

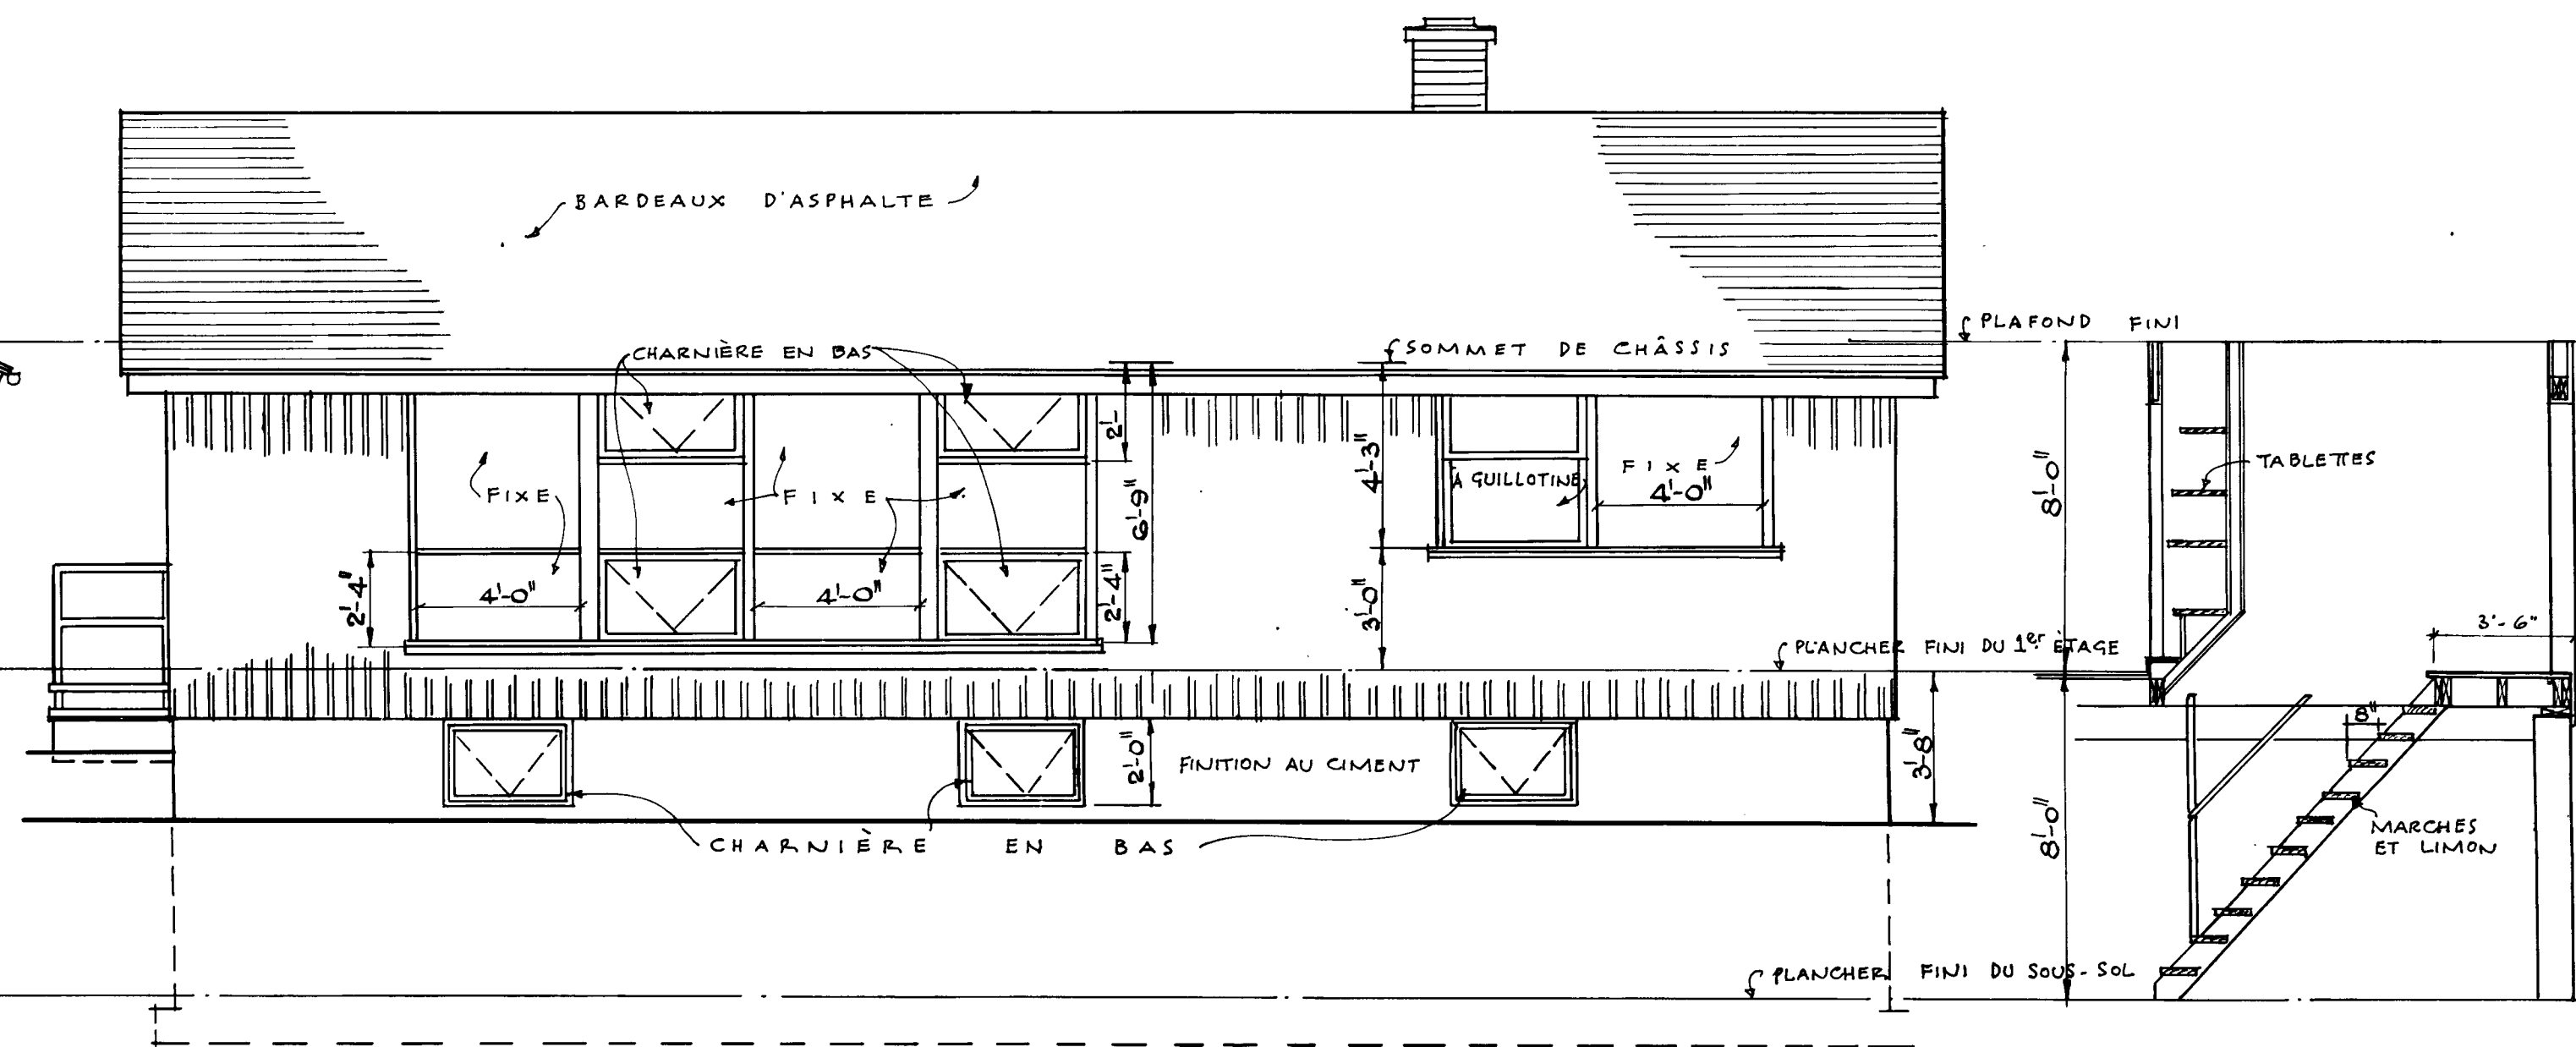

ÉLEVATION ARRIÈRE.

SECTION "B-B" (escalier du sous-sol)

Échelle: $\frac{1}{4}'' = 1'-0''$

DATE	REVISIONS	BY	CENTRAL MORTGAGE AND HOUSING CORPORATION	
			DESIGN NO.	DWG. NO.
			142 F	2 de 2
ARCH: R.T. AFFLECK			DATE JANVIER 1937	
			SCALE $\frac{1}{4}'' = 1'-0''$	