



Archived Content

Information identified as archived is provided for reference, research or recordkeeping purposes. It is not subject to the Government of Canada Web Standards and has not been altered or updated since it was archived. Some of this archived content is available only in one official language. Translation by CMHC can be requested and will be provided if demand is sufficient.

Contenu archivé

Le contenu identifié comme archivé est fourni à des fins de référence, de recherche ou de tenue des dossiers; il n'est pas assujéti aux normes Web du gouvernement du Canada. Aucune modification ou mise à jour n'y a été apportée depuis son archivage. Une partie du contenu archivé n'existe que dans une seule des langues officielles. La SCHL en fera la traduction dans l'autre langue officielle si la demande est suffisante.

COMPETITION SERIES

Project #: 2000 Both Number of Sheets: 3
Architect: CMHC, in-house, Ian MacLennan,
1958

Number of Storeys: 1, Bungalow--no car accommodation
Single detached
Number of Bedrooms: 3
Fireplace? no,

Basement: -No
-On piers, insulated floor--exterior
crawlspace above ground

Cladding:

Primary: Vertical wood siding
- $\frac{1}{2}$ " plywood with $\frac{3}{4}$ " x $1\frac{3}{4}$ " battens 16" o.c.
Secondary: Plywood panelling
-Accents--battens not placed
Other: N/A

Roof:

Materials: Asphalt shingles,
Shape: Gable

Special Features: N/A
-Chemical toilet, space heater, cottage or remote

N/A


-

N/A


-

N/A


-

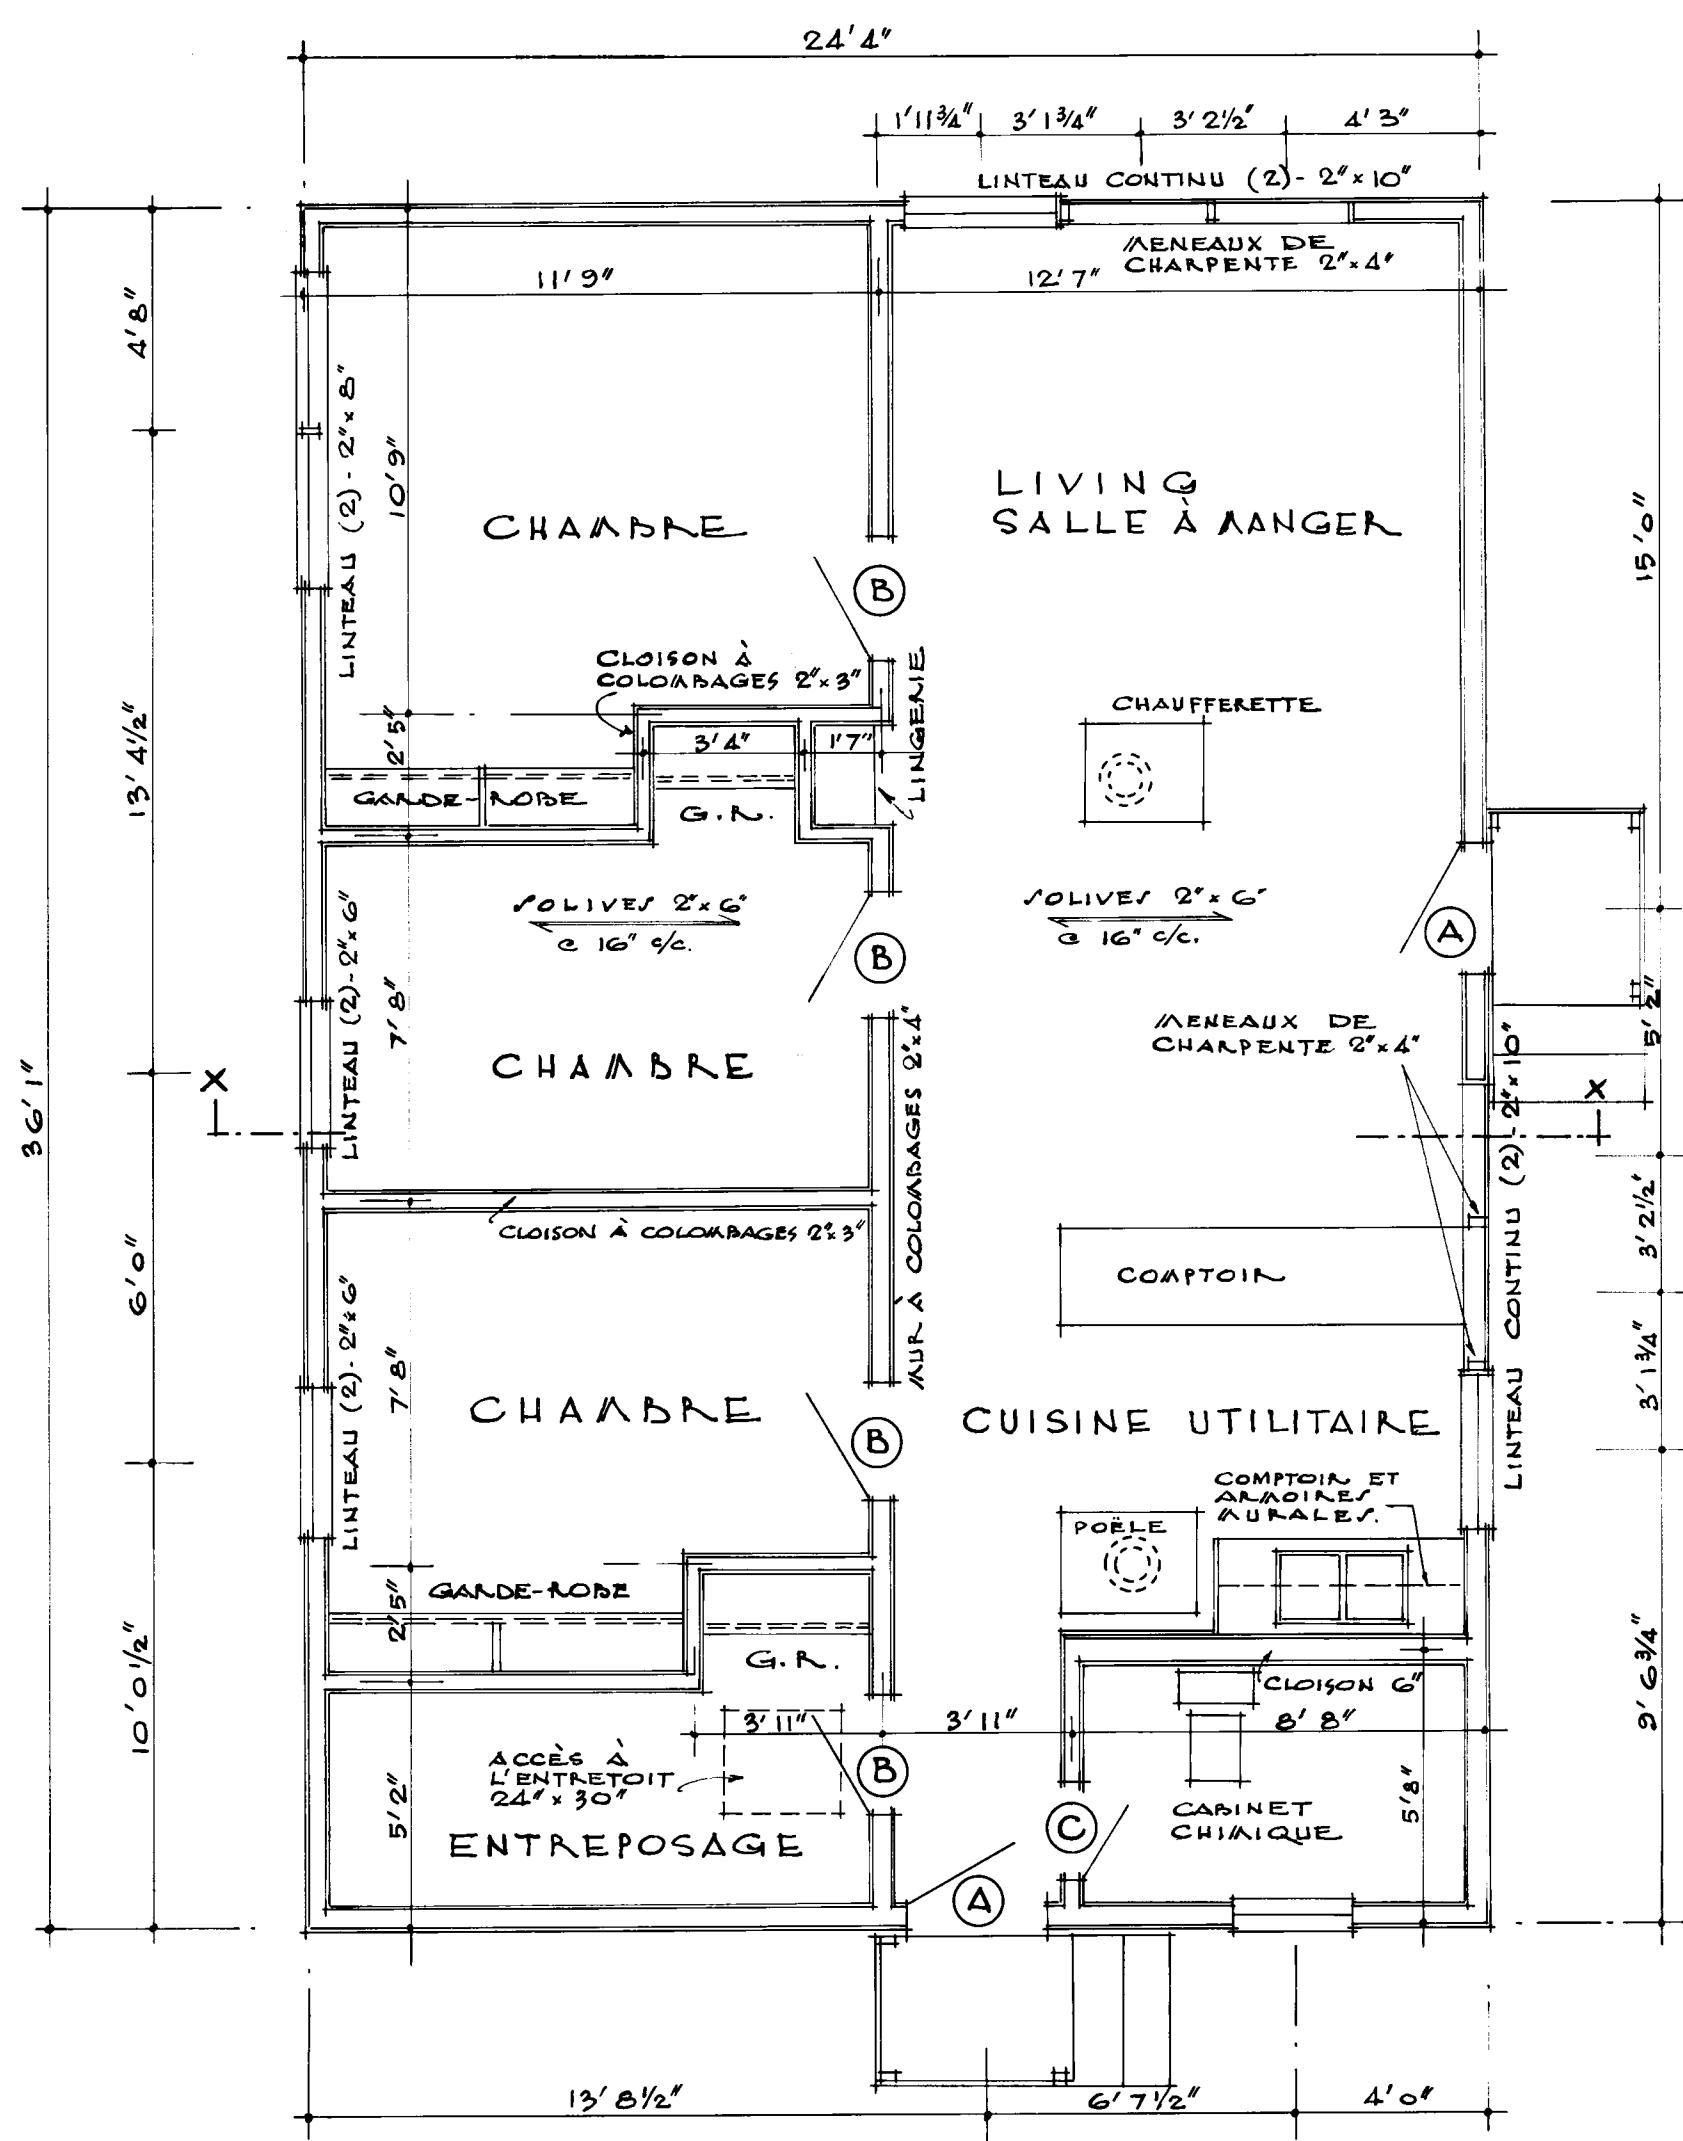

• PLAN DU 1er ÉTAGE •
ÉCHELLE: 1/4" = 1' 0"

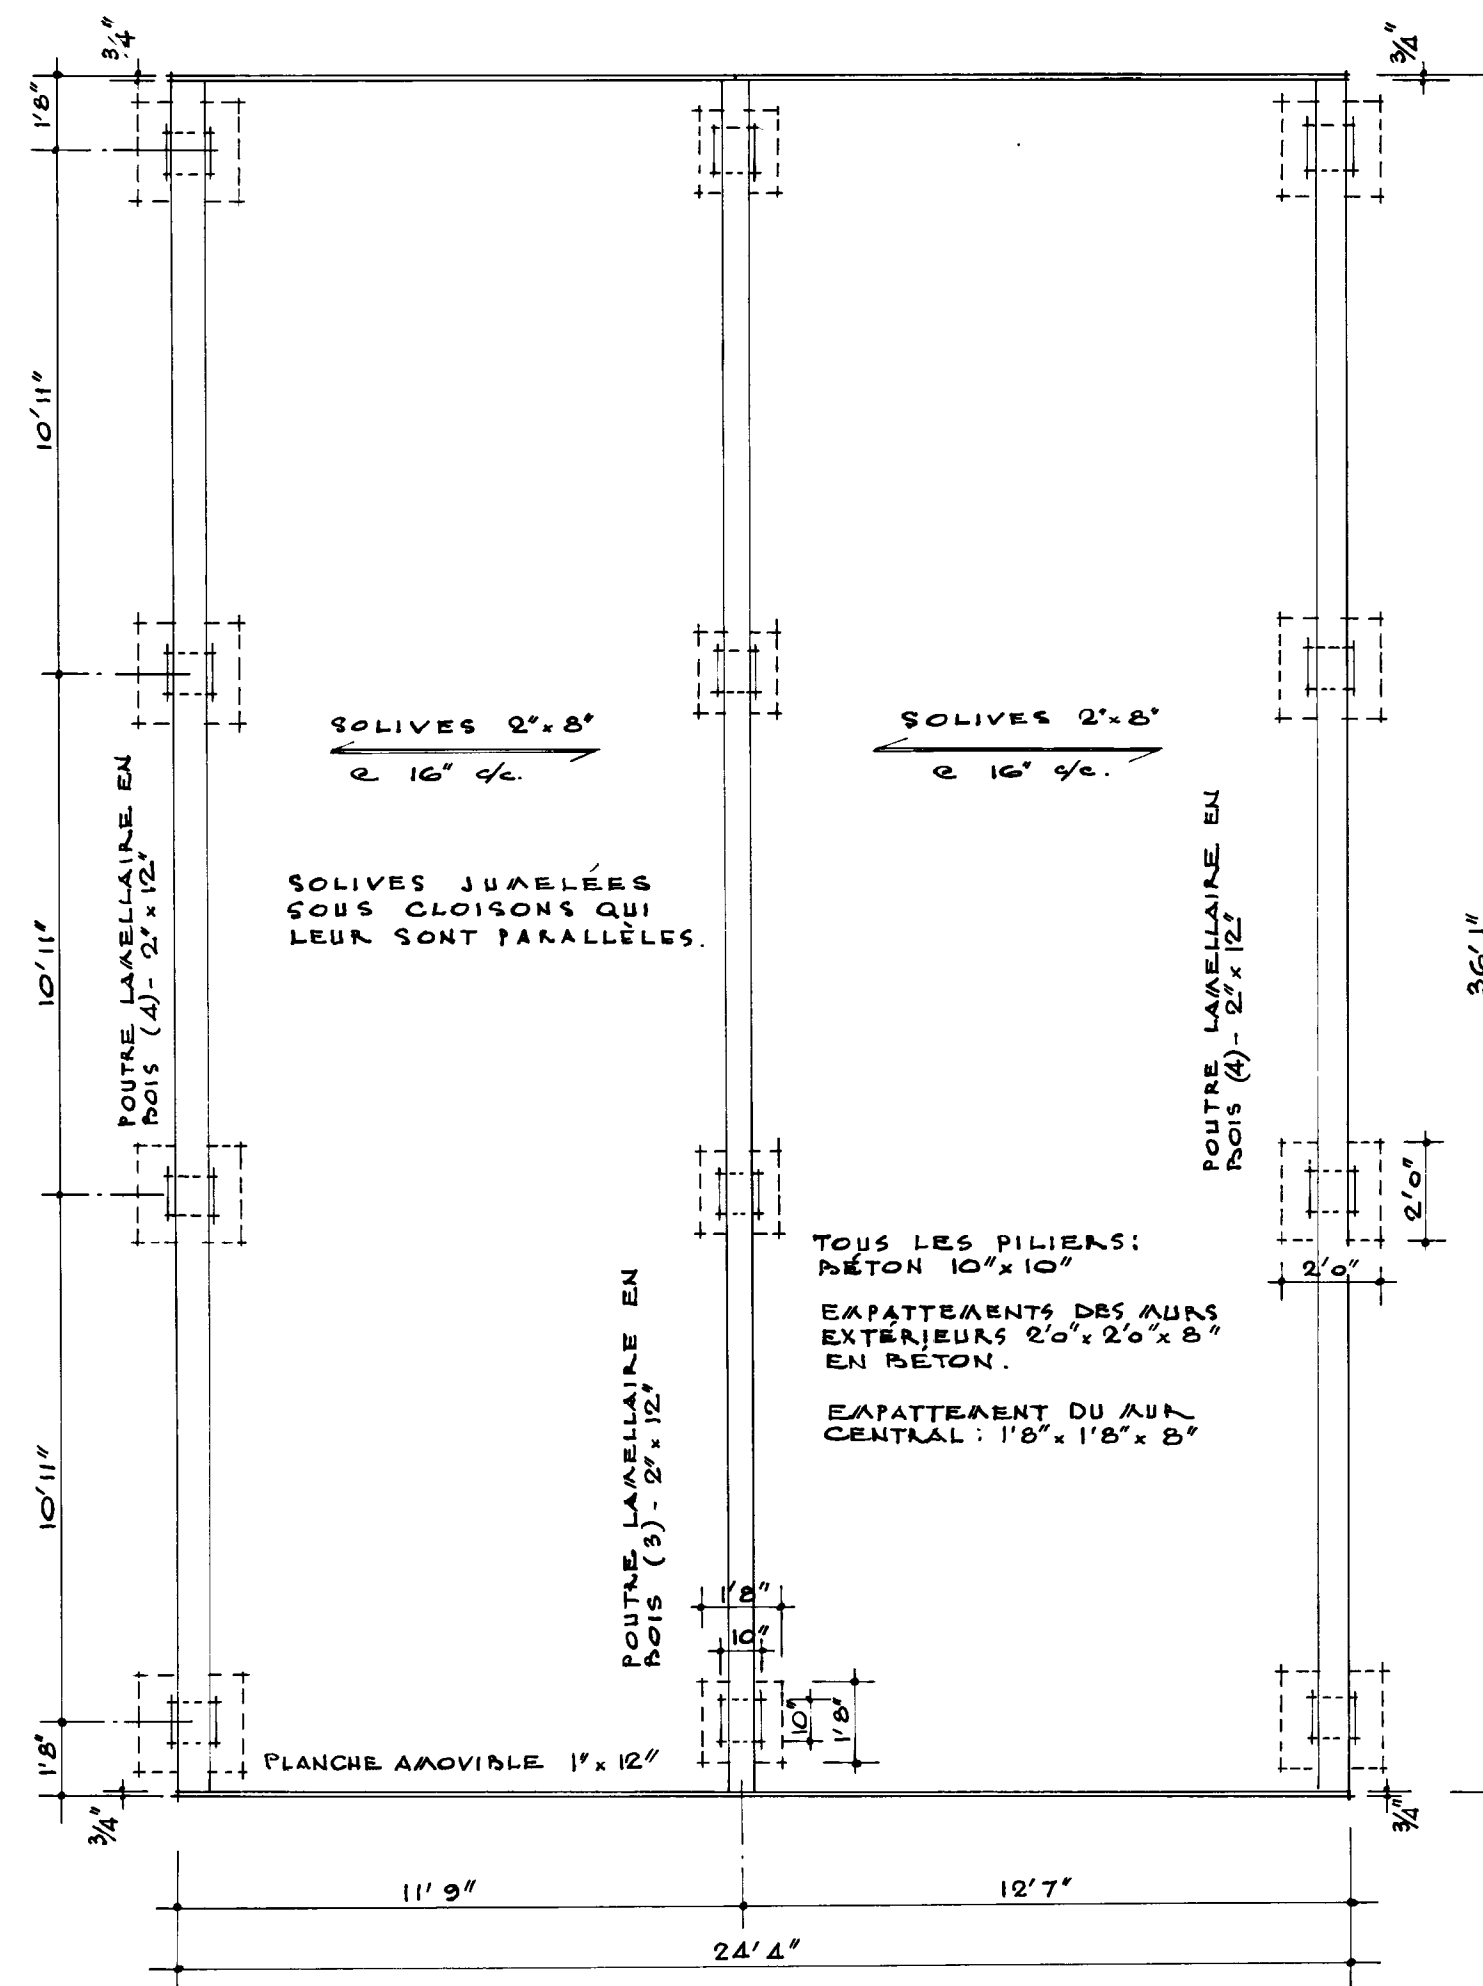


• PLAN DE FONDATION •

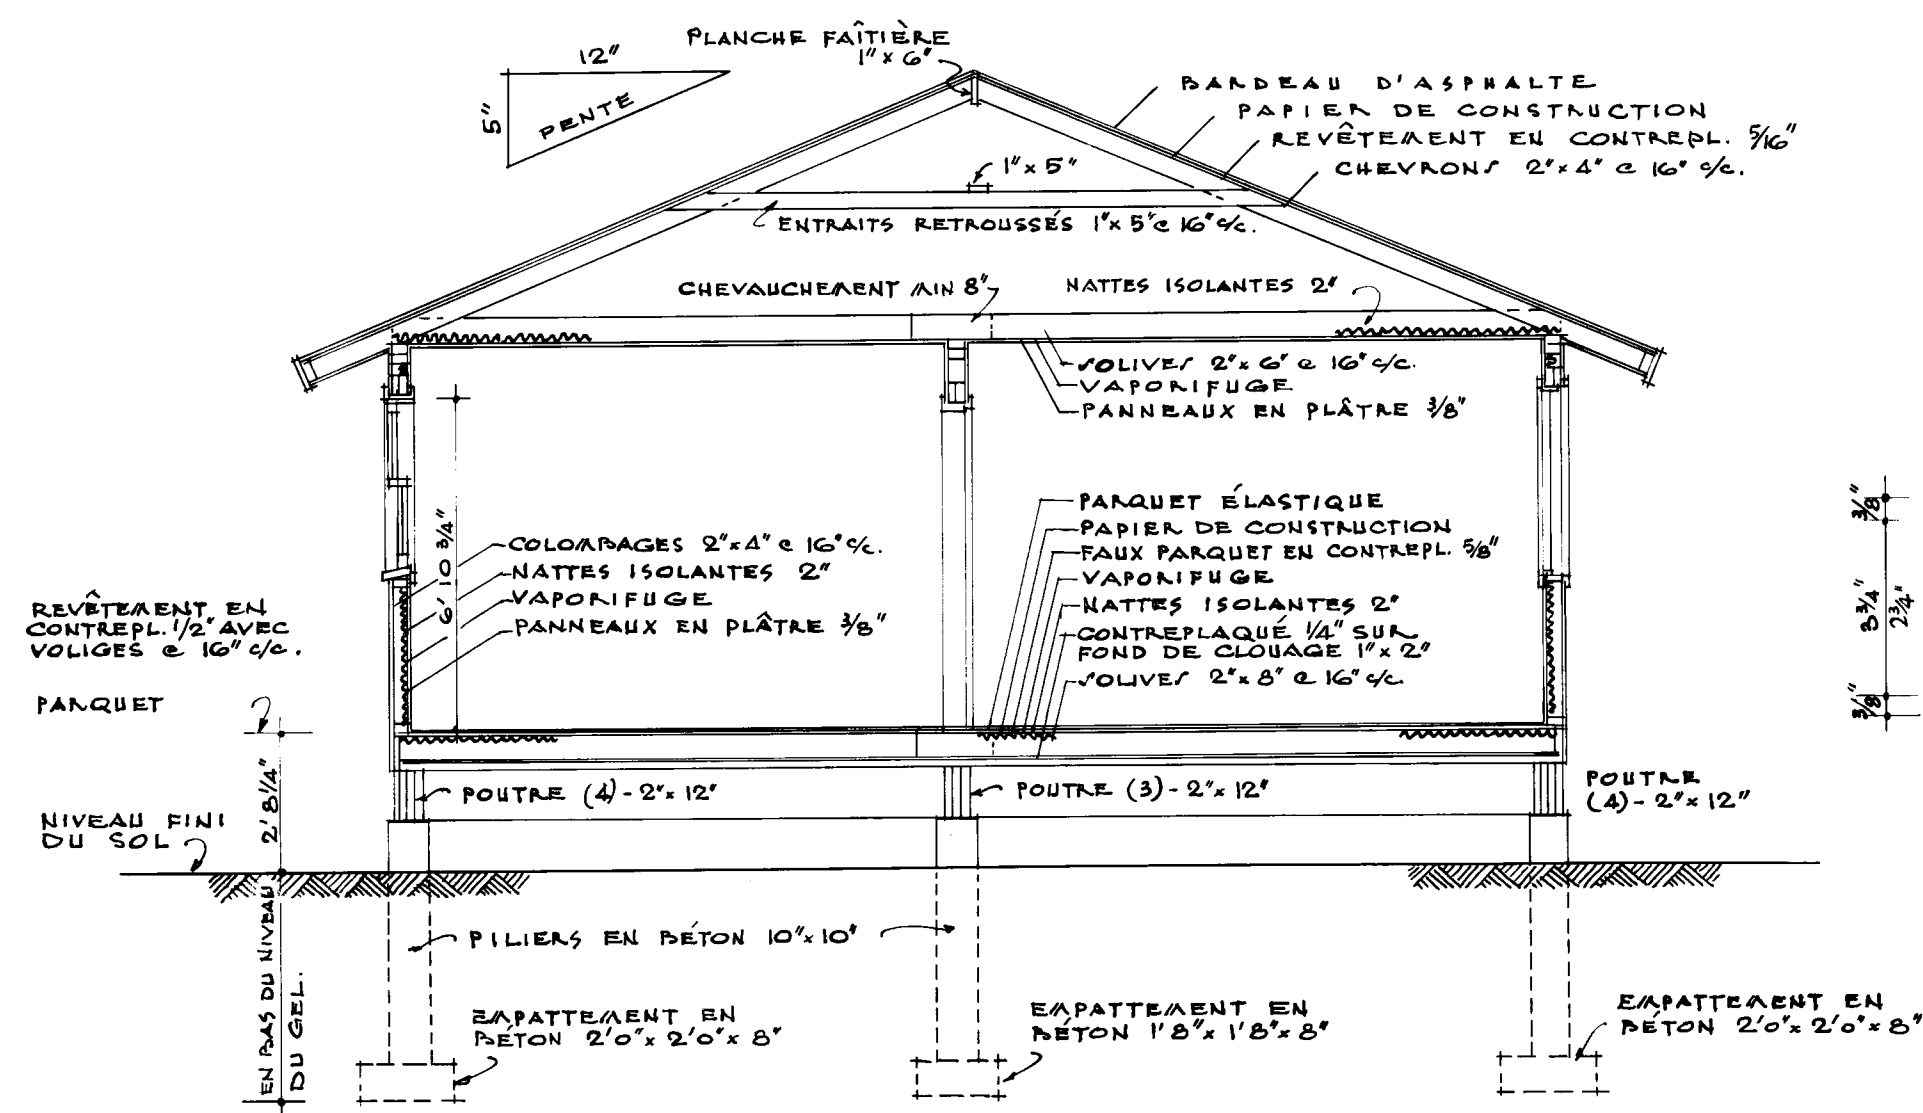




• SECTION X-X •
ÉCHELLE: 1/4" = 1' 0"

TABLEAU DES PORTES •





No.	DIMENSION.
A	2' 8" x 6' 8" x 1 3/4"
B	2' 6" x 6' 6" x 1 3/8"
C	2' 0" x 6' 6" x 1 3/8"

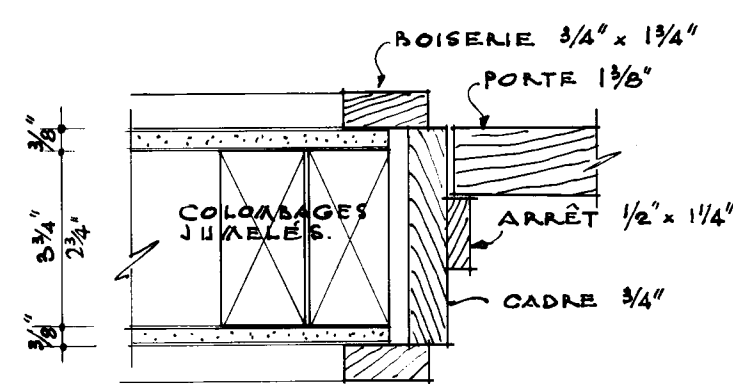

CHAMBRANE TYPIQUE
D'INTERIEUR •

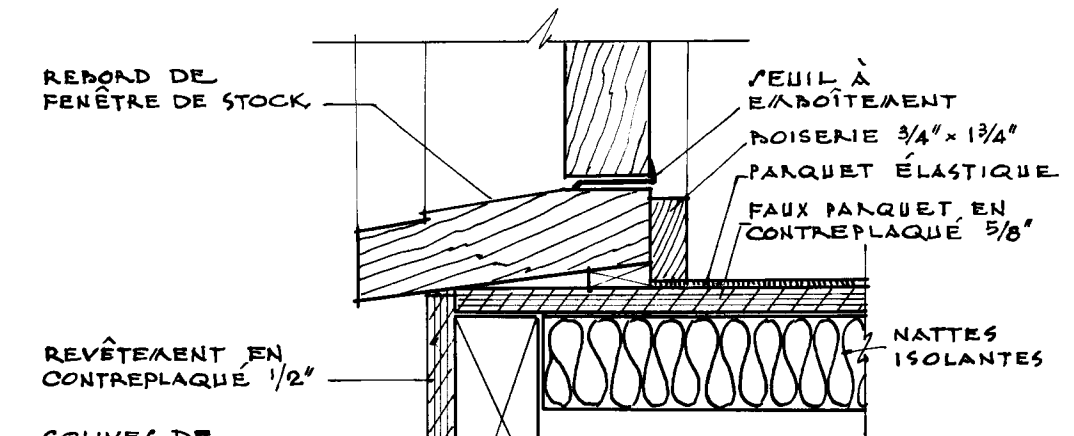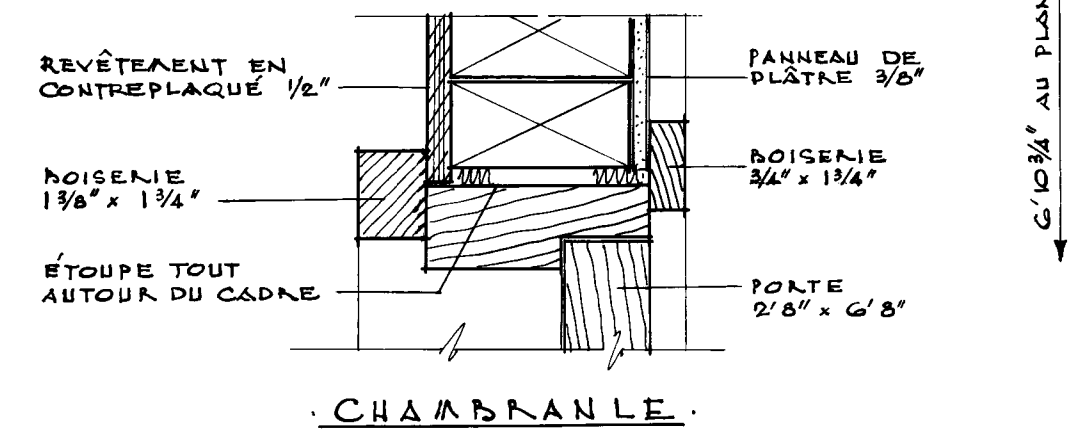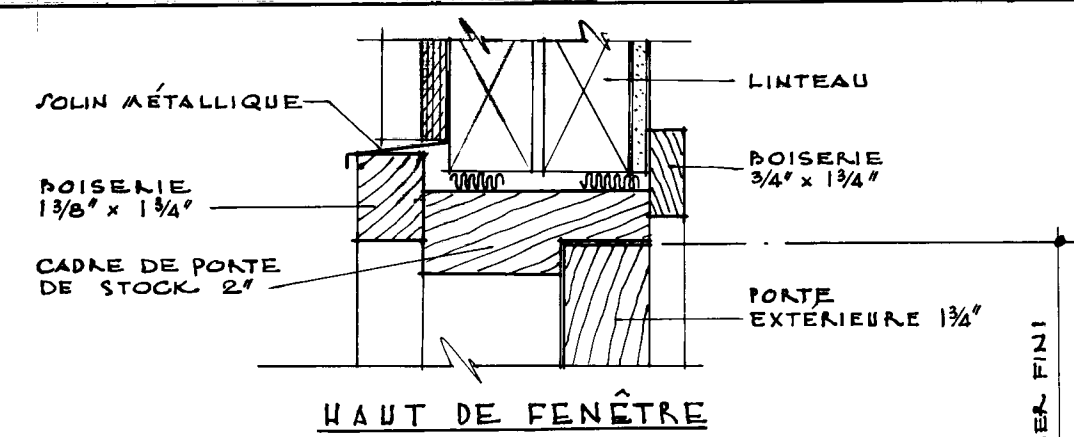

DÉTAILS DE PORTE EXTÉRIEURE •
ÉCHELLE: 1/4 DE GRANDEUR RÉELLE •

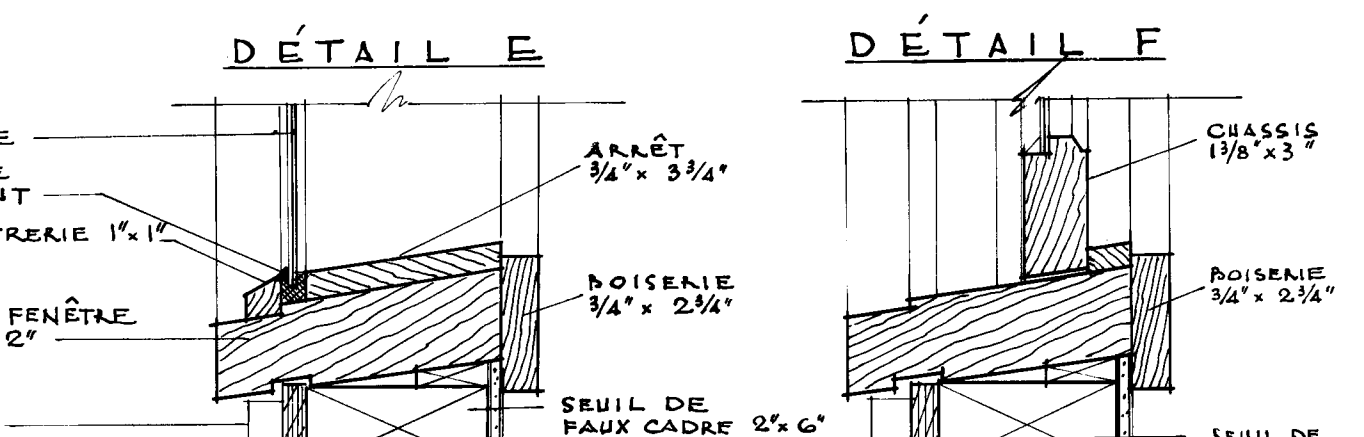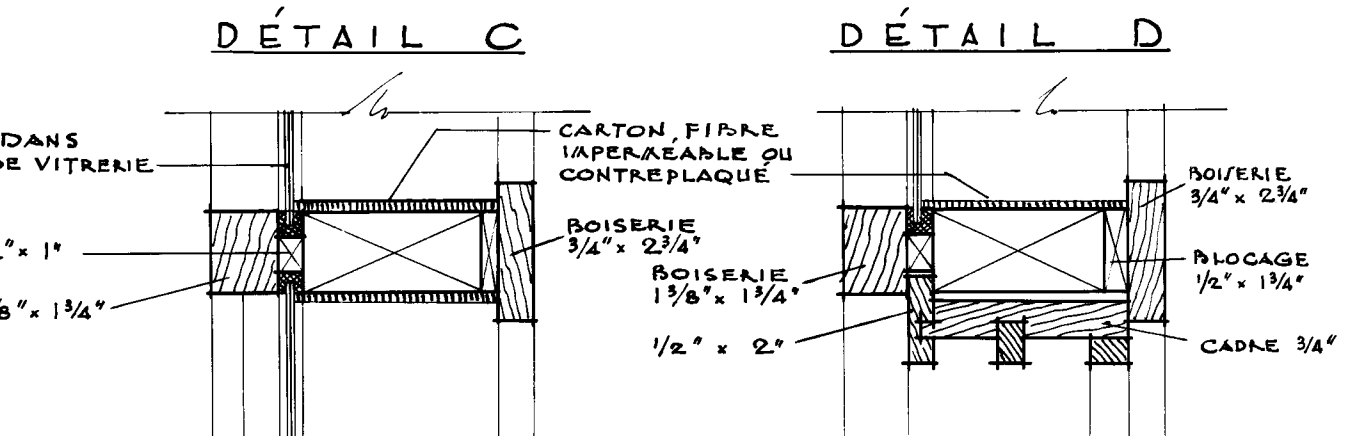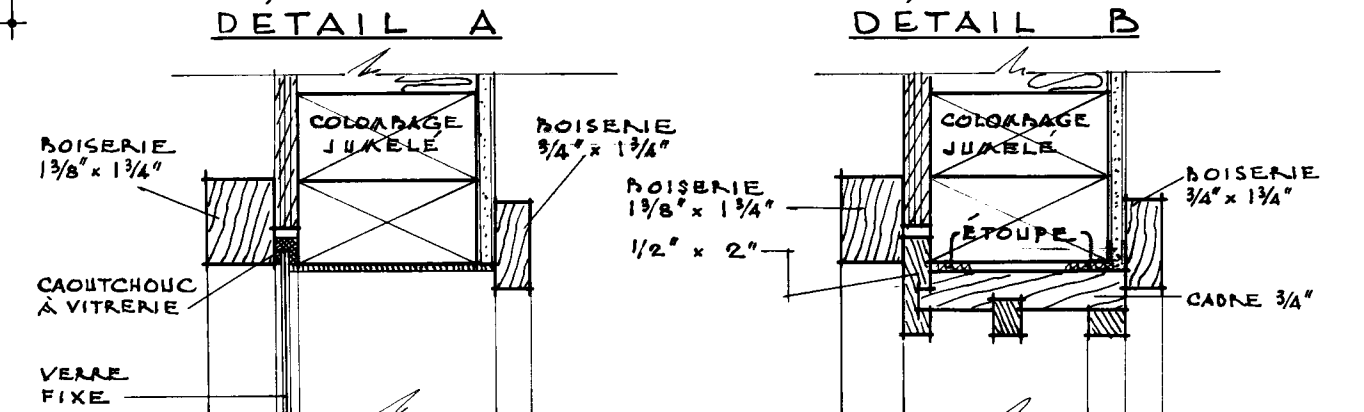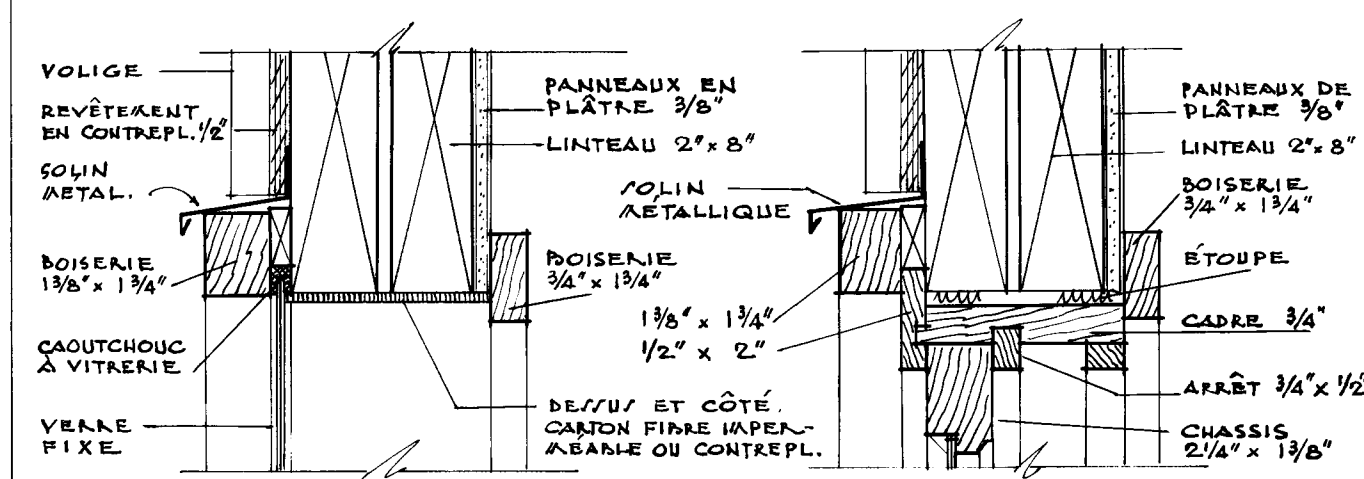


• DÉTAIL DE FENÊTRE TYPIQUE •
ÉCHELLE: 1/4 DE GRANDEUR RÉELLE •

POUR REMPLACEMENT DES SECTION/ DÉTAILLÉES, VOIR ÉLEVATION ARRIÈRE

REMARKS •



1. TOUS LES EMPATTEMENTS DE LA FONDATION DOIVENT ÊTRE PORTÉS JUSQU'À UN APPUI SOLIDE ET EN BAS DU NIVEAU ACCEPTÉ LOCALEMENT POUR LA GELÉE. LES EMPATTEMENTS DOIVENT ÊTRE AUGMENTÉS AU BESOIN POUR RÉPONDRE AUX CONDITIONS LOCALES DU SOL.
2. LES SOLIVES DOIVENT ÊTRE JUCELÉES/ JOINTES/ TOUTES/ LES CLOISONS QUI LEUR SONT PARALLÈLES.
3. TOUS LES LITEAUX EN BOIS AU-DESSUS DES PORTES, DES FENÊTRES, ETC., DANS LES MURS EXTÉRIEURS/ ET INTÉRIEURS DOIVENT ÊTRE PLACÉS SUR LA RIVE.
4. TOUTES LES DIMENSIONS NOTÉES SONT PRISES DE LA FACE EXTÉRIÈRE DES CLOISONS/ JUSQU'À L'AXE DES CLOISONS INTÉRIÈURES.
5. PRÉVOIR UNE TABLETTE ET UNE BARRE DANS CHAQUE GANDE-ROSE ET 4 TABLETTES DANS LA LINGÈRIE.

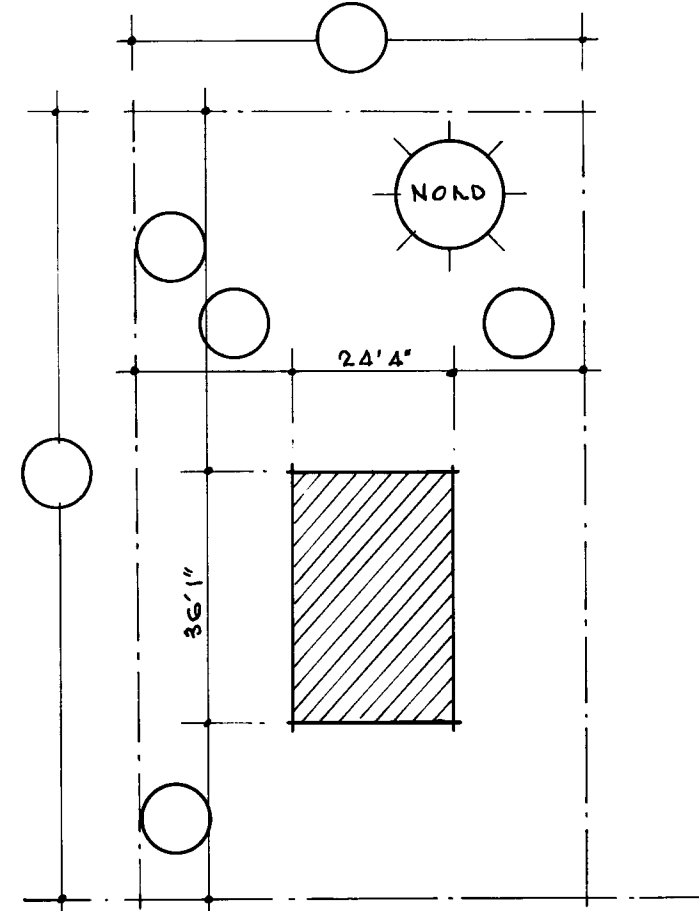


LE PROPRIÉTAIRE INDICHERA TOUTES LES DIMENSIONS DANS LES CERCLES ET L'ORIENTATION

• PLAN DU TERRAIN •


DATE	INHA. STDS. CHKD. BY	DATE	REVISIONS	BY
ARCHITECT				
C.M.H.C.				
DATE: Aout 1958				
DESIGN NO. SHEET NO.				
2000 of 1 de 3				
CENTRAL MORTGAGE AND HOUSING CORPORATION				

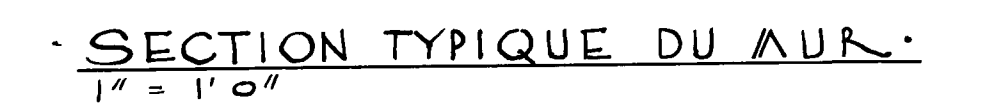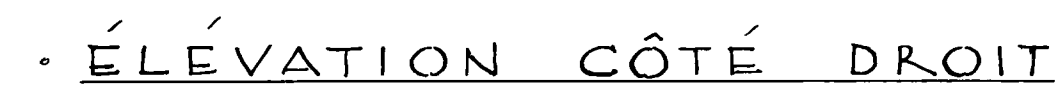


DATE	NHA. STDS. CHRD BY	DATE	REVISIONS	BY
		ARCHITECT		
		C. M. H. C.		
		DATE <u>Aug 1950</u>		
		DESIGN NO. SHEET NO.		
		2000# 2 de 3		
CENTRAL HOUSING		MORTGAGE AND CORPORATION		

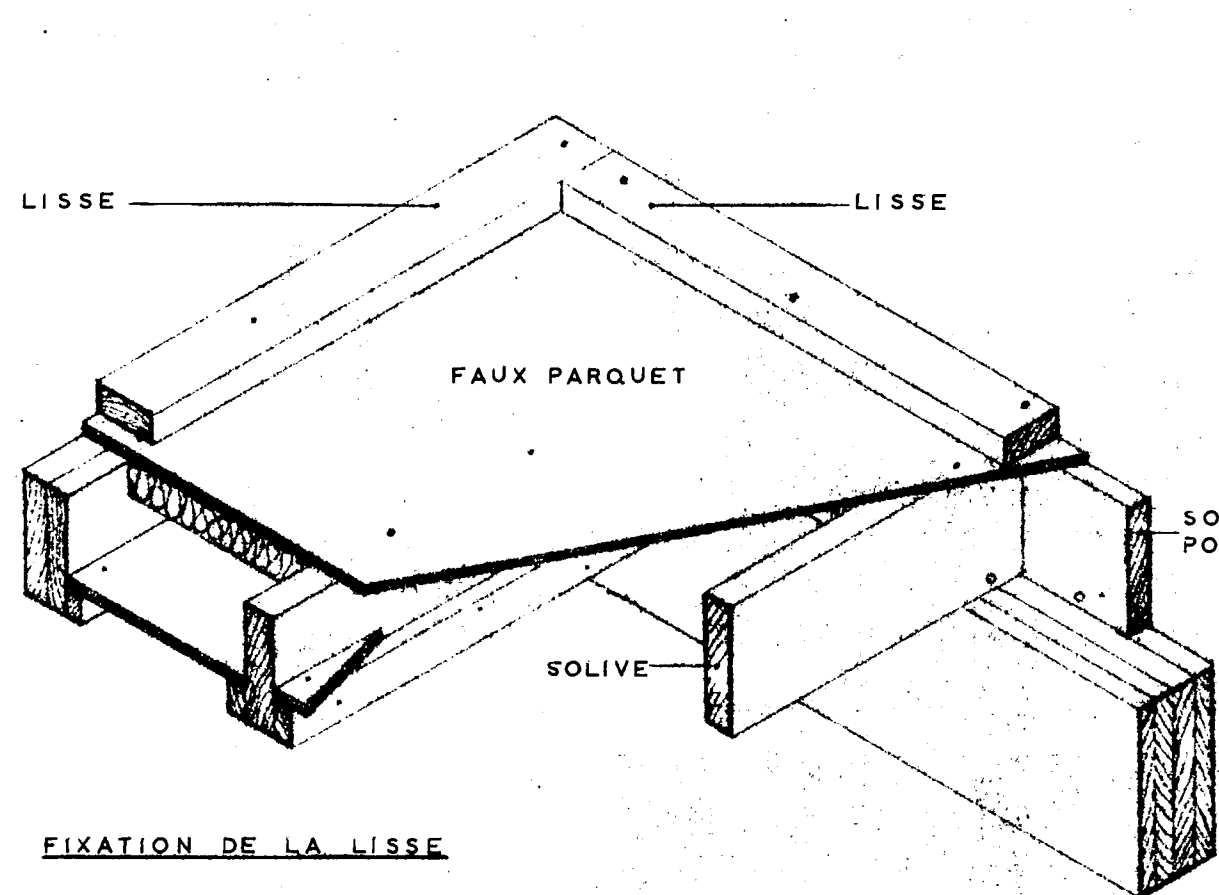


FIXATION DE LA LISSE

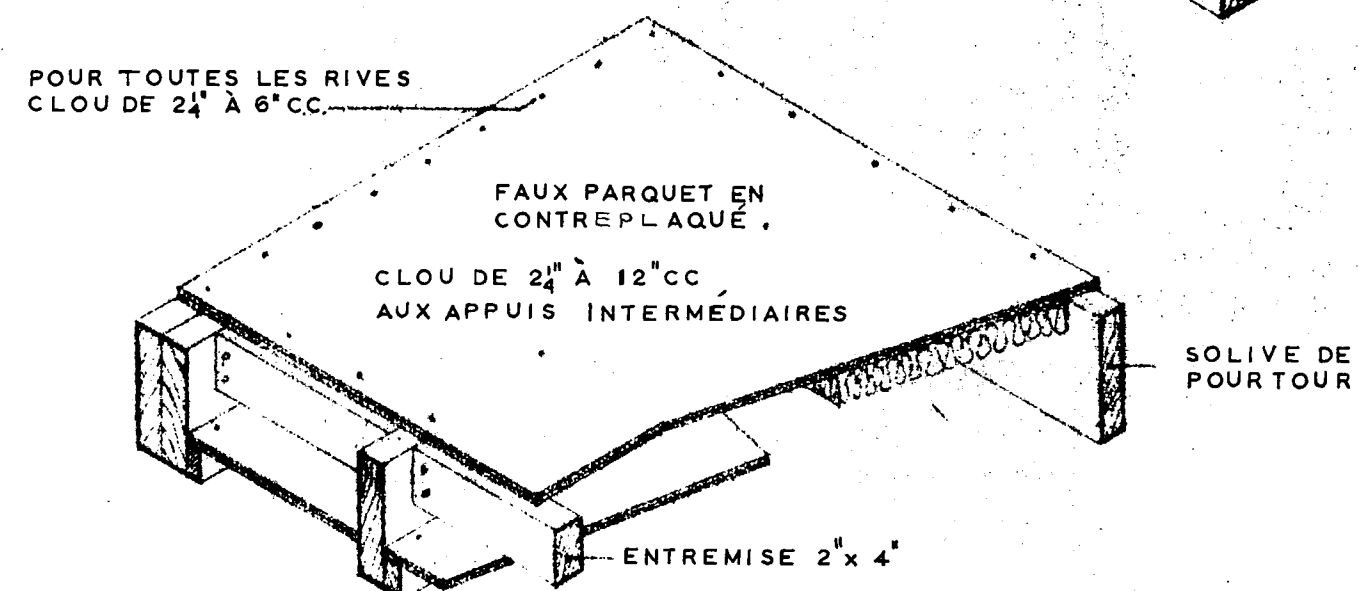


CLOUAGE DU FAUX PARQUET

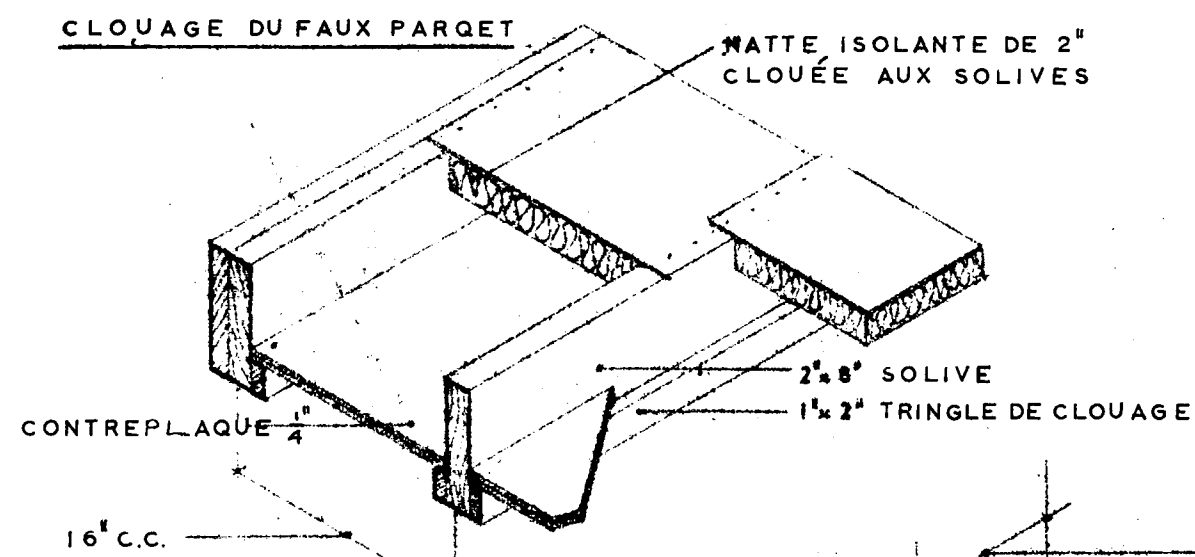


ISOLATION DU PLANCHER

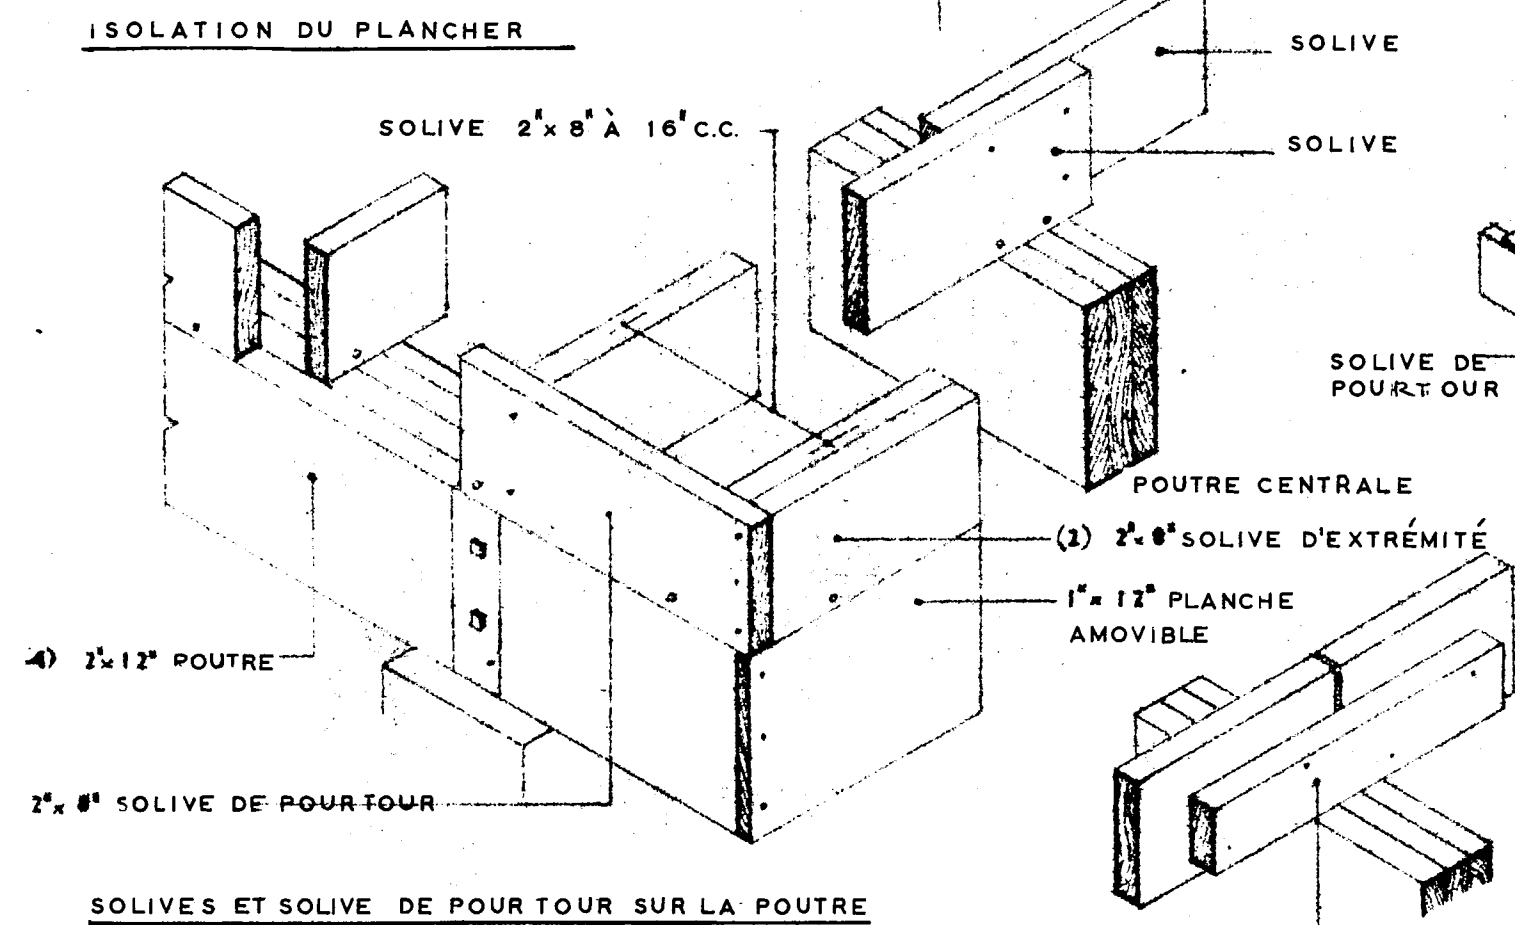


SOLIVES ET SOLIVE DE POURTOUR SUR LA POUTRE

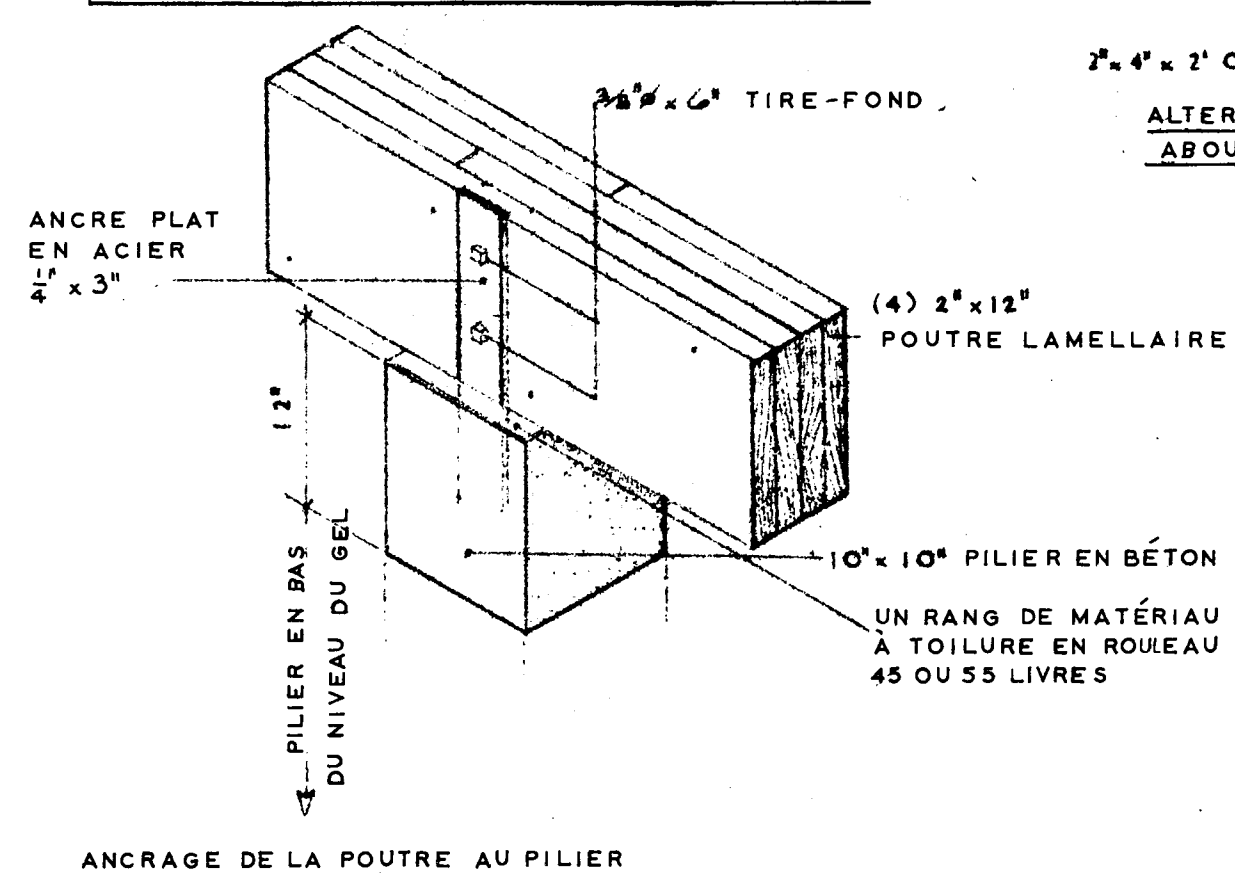


ANCRAGE DE LA POUTRE AU PILIER

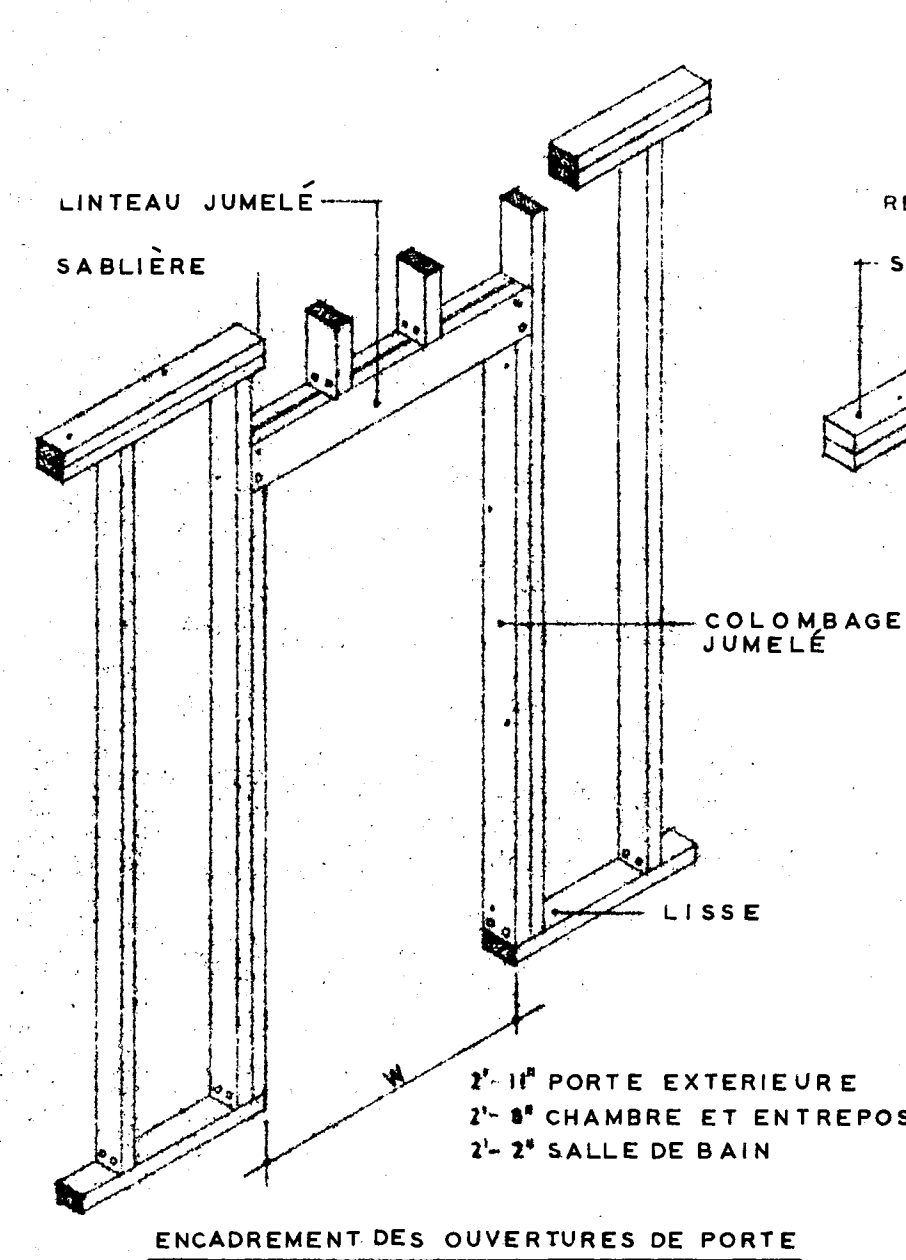


ENCADREMENT DES OUVERTURES DE PORTE

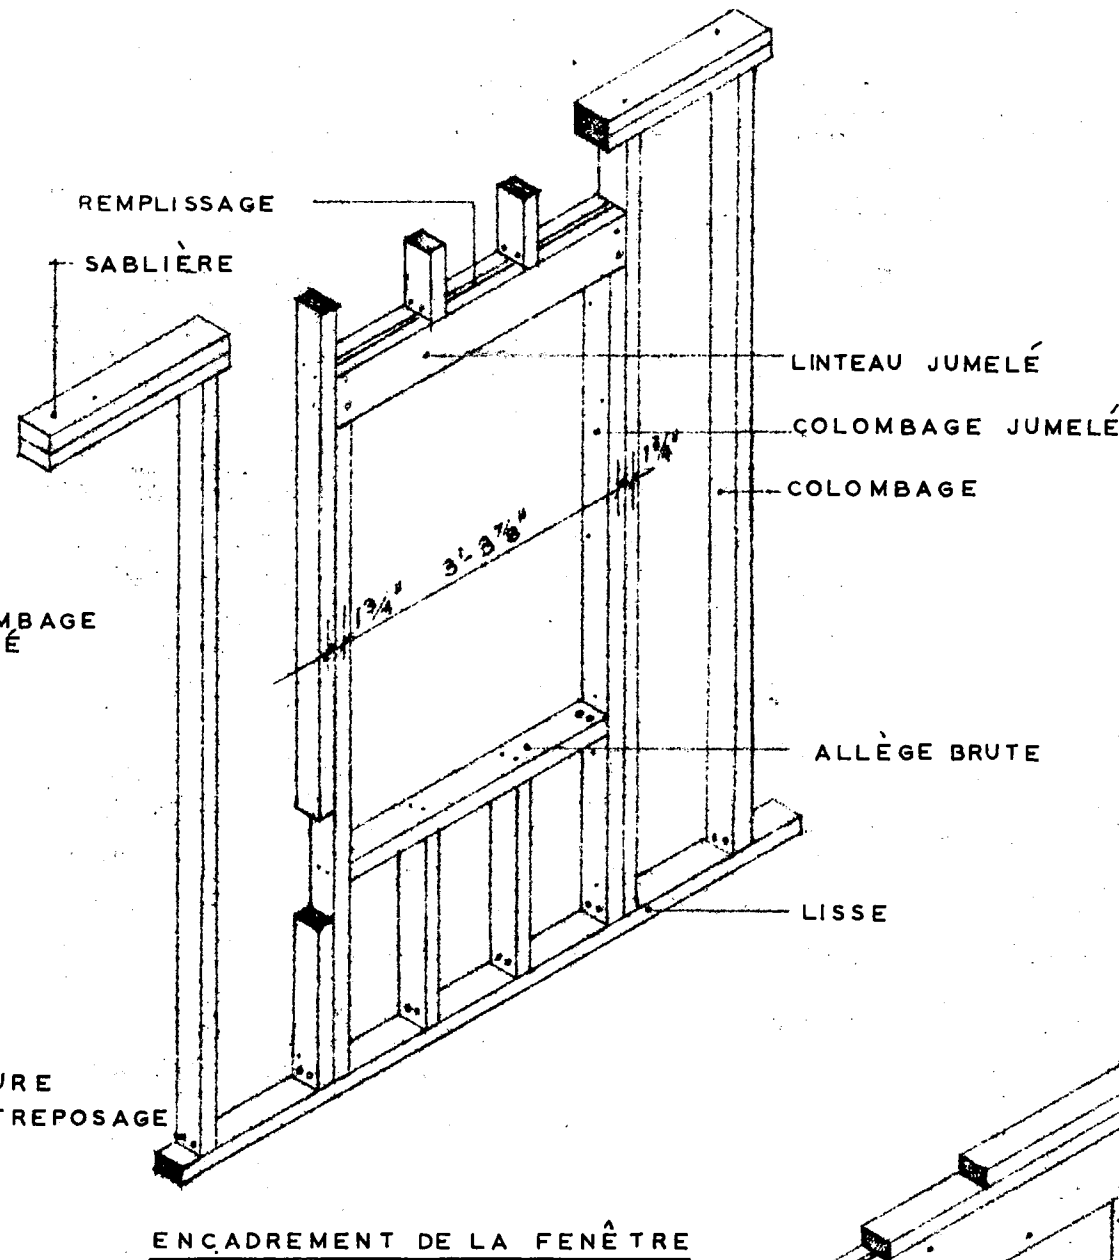


ENCADREMENT DE LA FENÊTRE

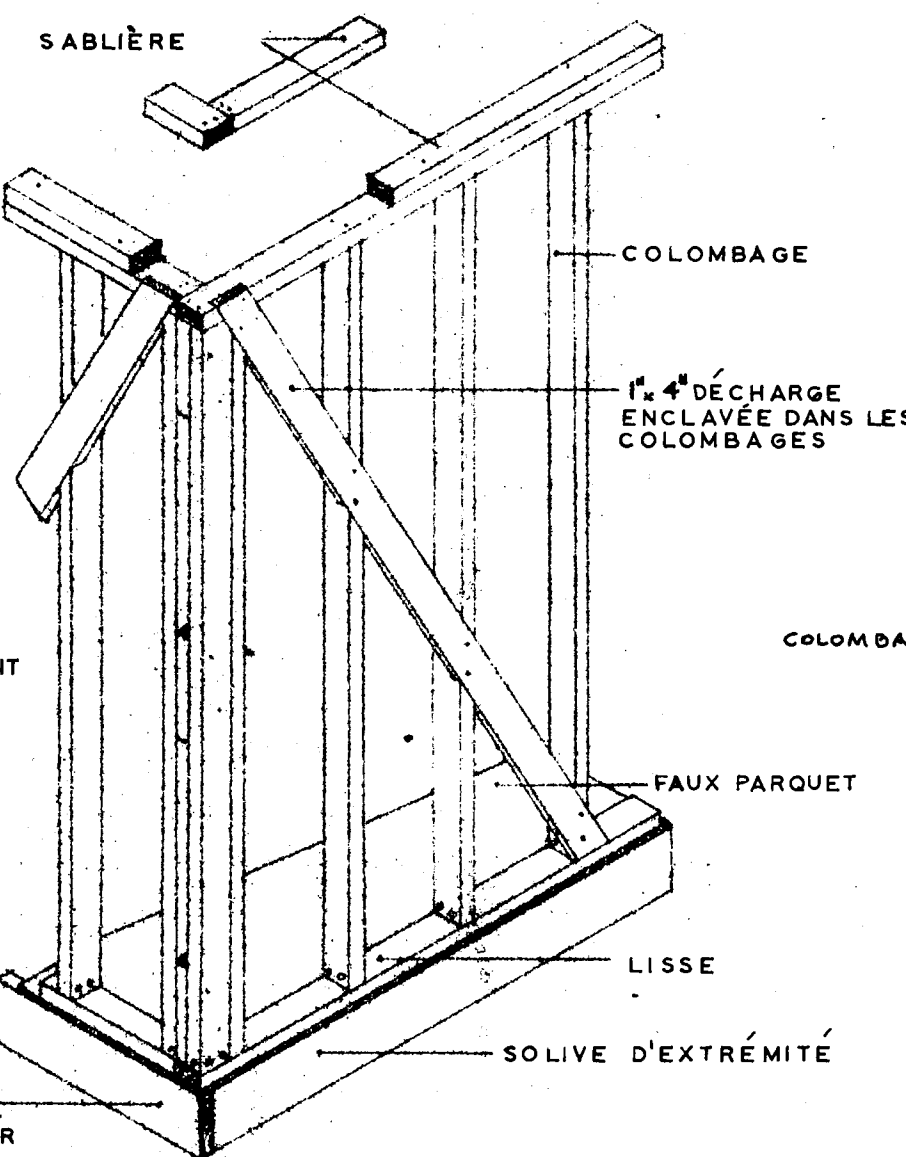


CONTREVENTEMENT D'UN MUR À COLOMBAGES

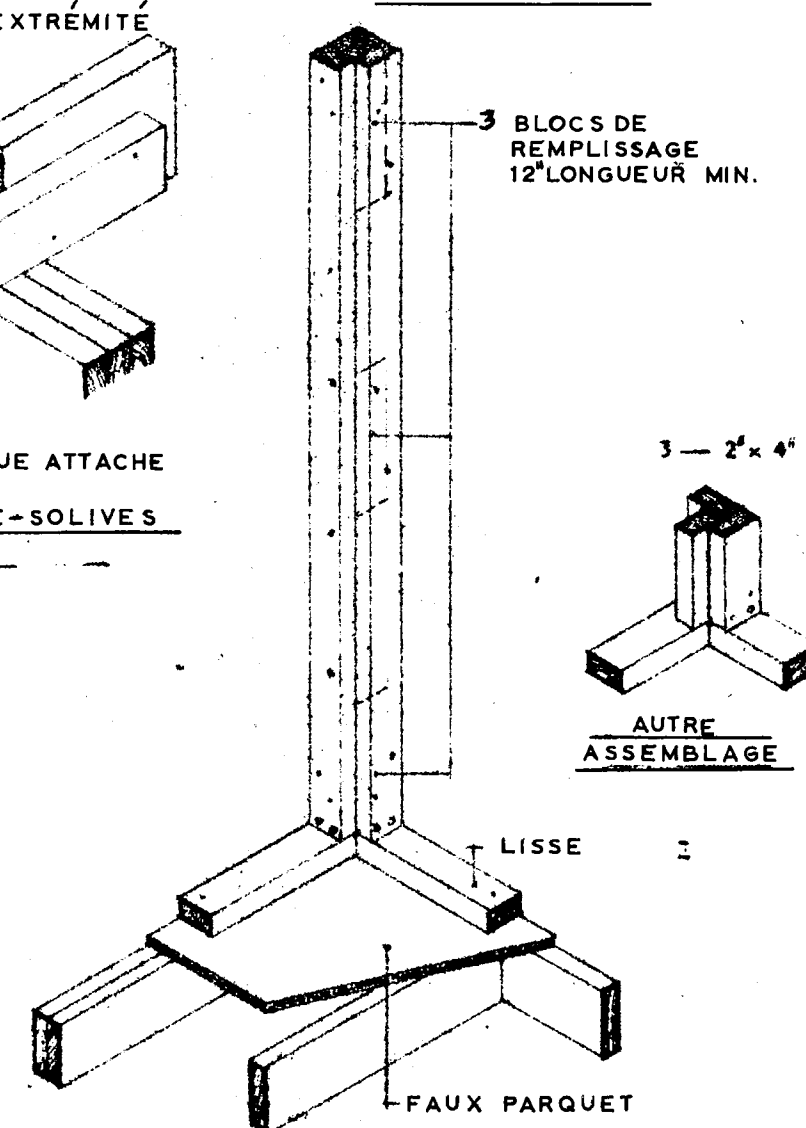


POTEAU CORNIER

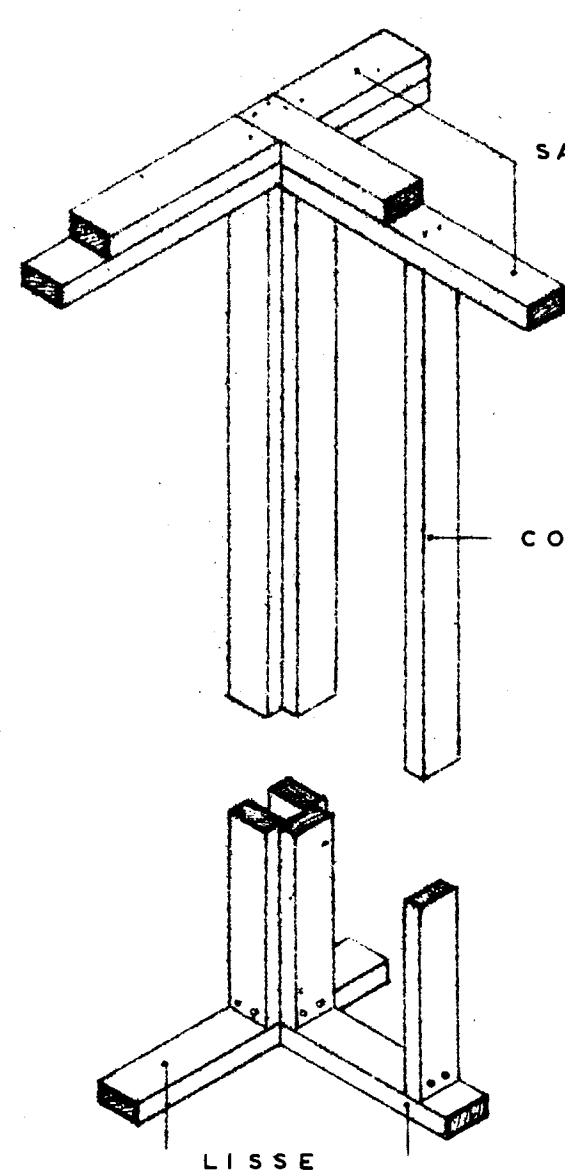


CHARPENTE: CLOISON PORTEUSE APPUYÉE À UN MUR PORTEUR

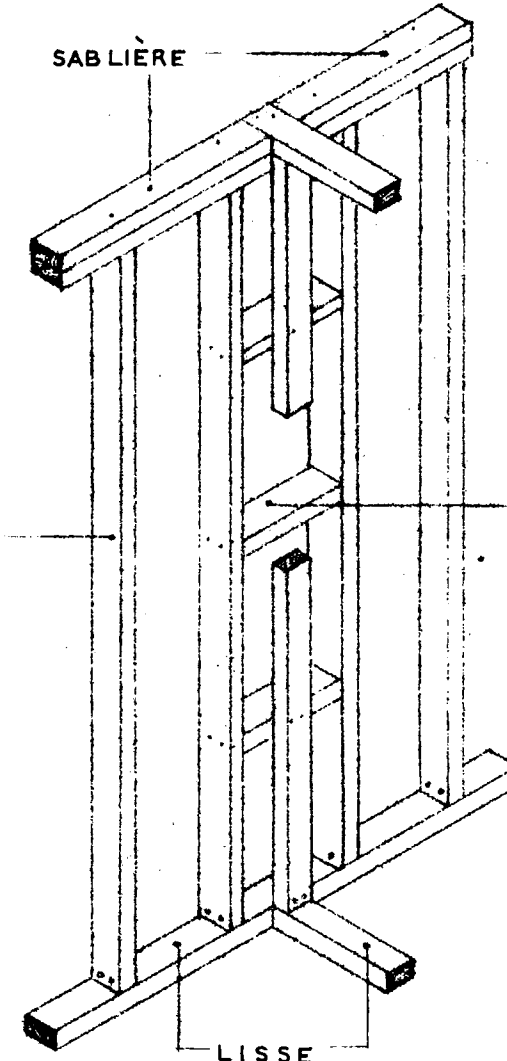


CHARPENTE: CLOISON NON PORTEUSE APPUYÉE À UN MUR PORTEUR

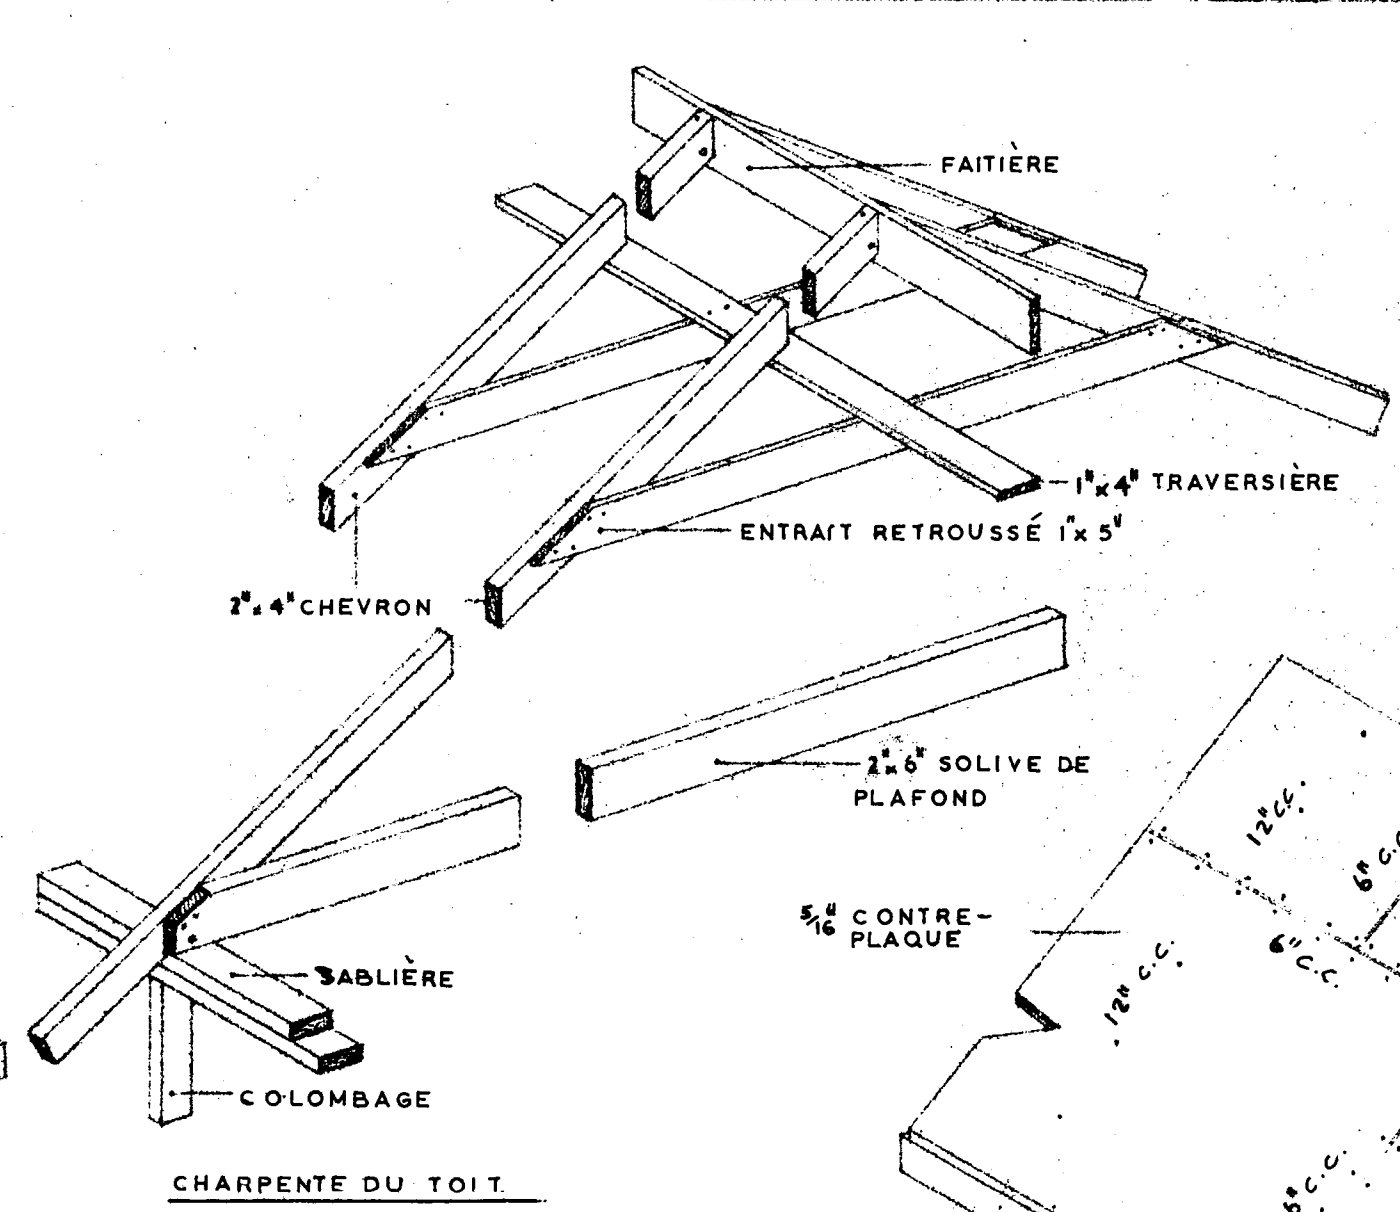


CHARPENTE DU TOIT

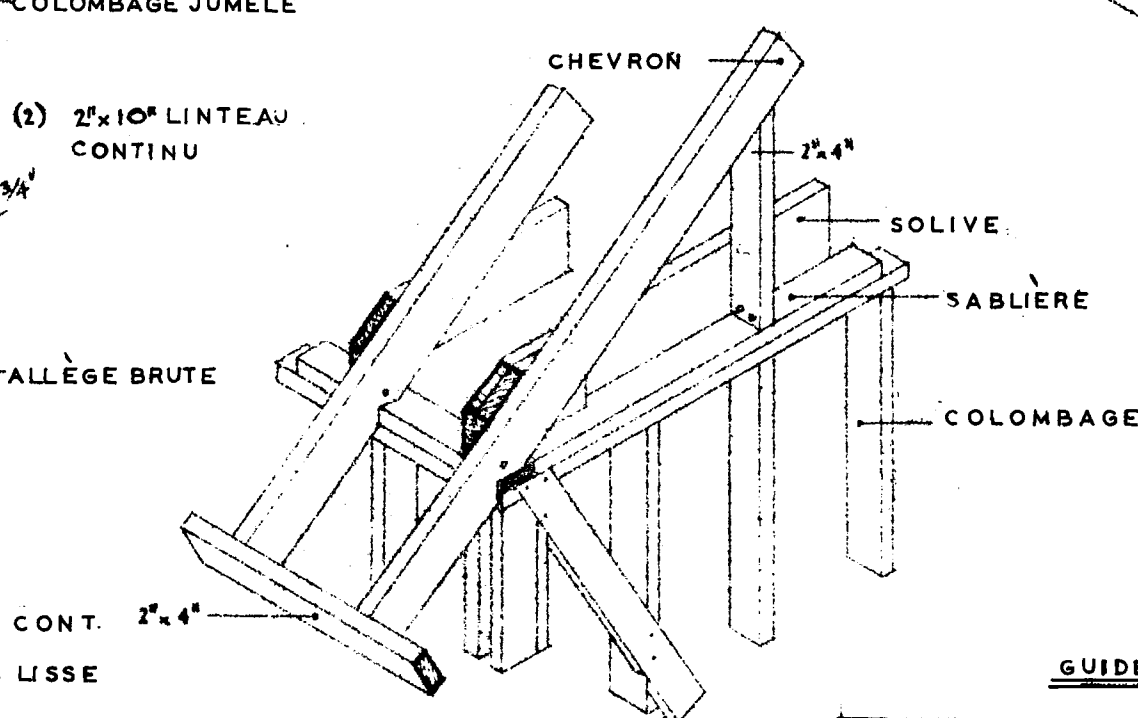

CHARPENTE DU PIGNON

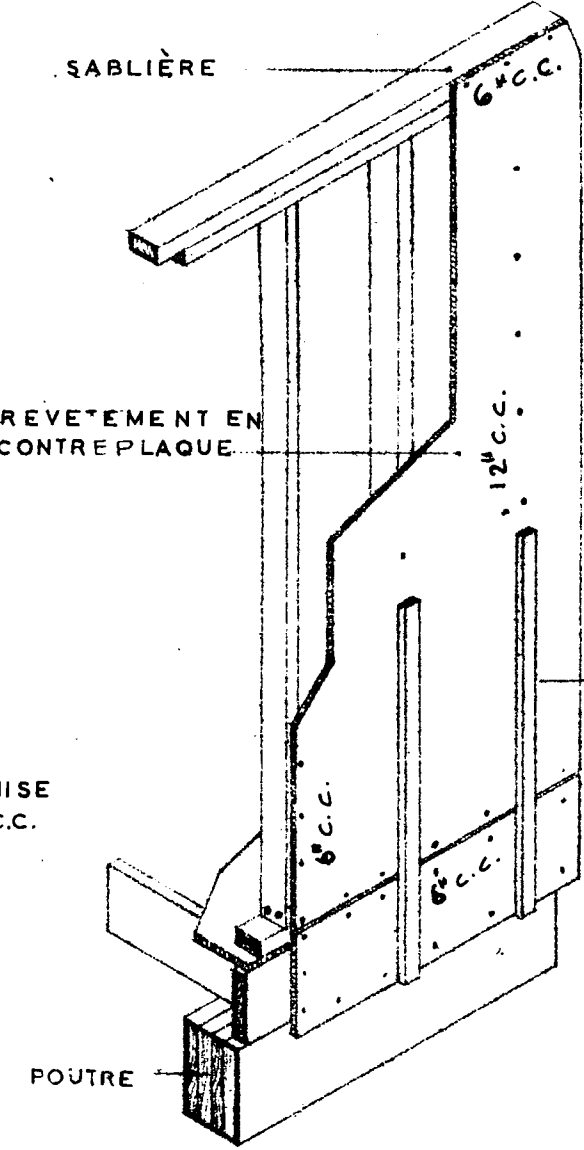

CLOUAGE DU REVÊTEMENT MURAL

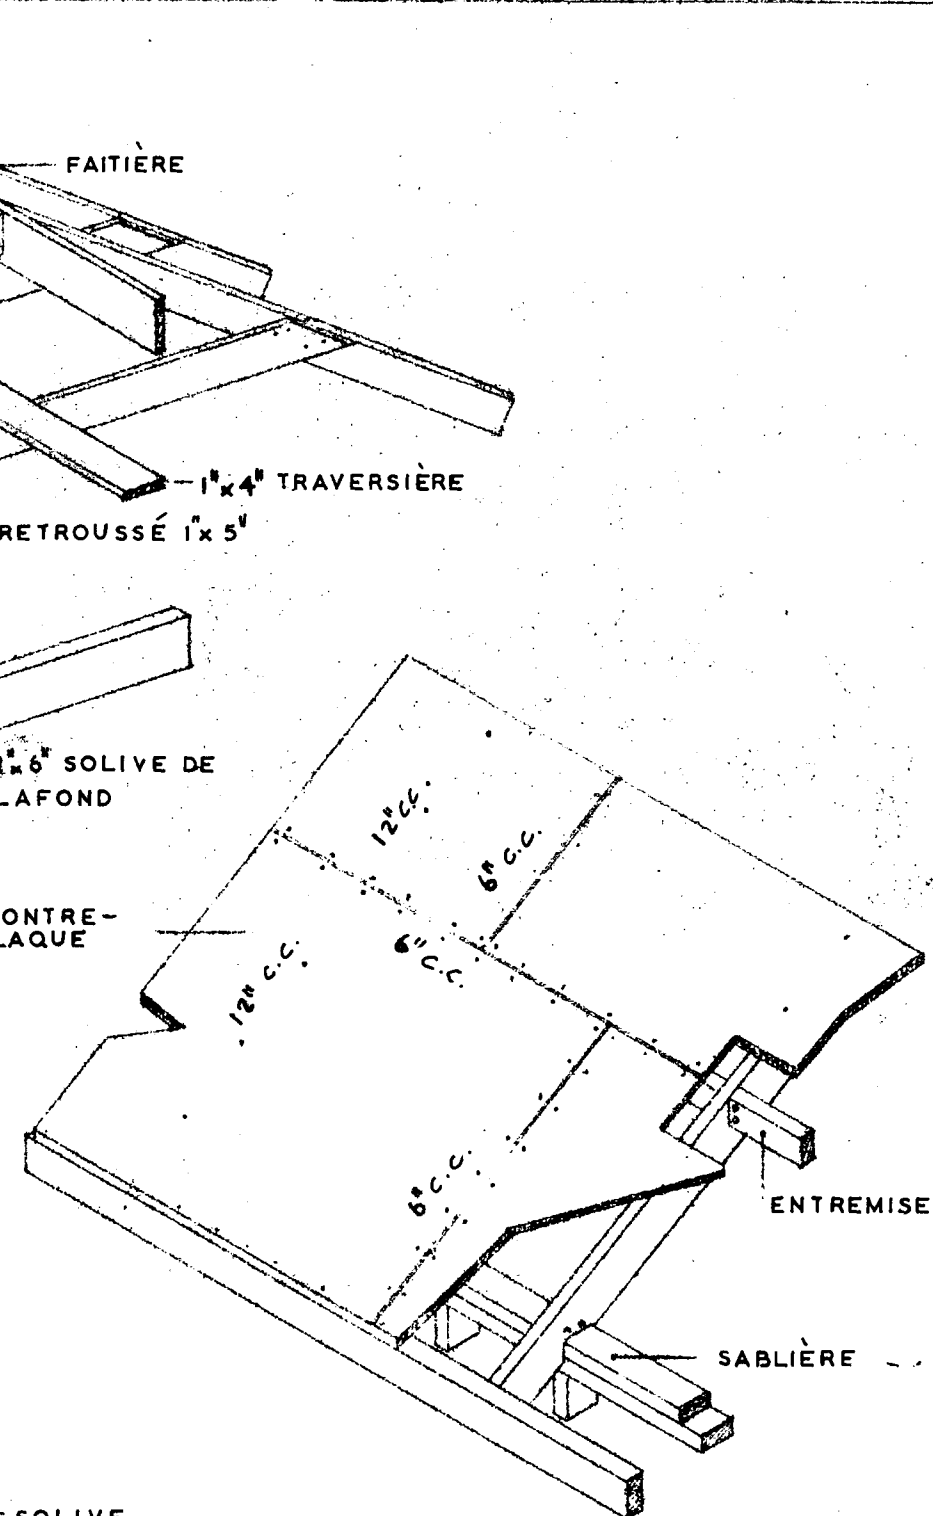


CLOUAGE DU REVÊTEMENT DE TOIT

GUIDE DE CLOUAGE

ASSEMBLAGE	NOMBRE DE LONGUEUR ESPACEMENT DE CLOU	DE CLOU
SOLIVE À LA POUTRE CLOU EN BIAIS	3	3 1/2"
LISSE À LA SOLIVE OU SOLIVE DE POURTOUR	16"	4"
SABLIÈRE AUX COLOMBAGES	2	3 1/2"
COLOMBAGE À LA LISSE CLOU EN BIAIS	4	2 1/2"
COLOMBAGES JUMELÉS	30"	3 1/2"
SABLIÈRES CLOUÉES ENSEMBLE CHEVAUCHEMENT	24"	3 1/2"
SOLIVE DE PLAFOND À LA SABLIÈRE CLOU EN BIAIS	3	3 1/2"
SOLIVE DE PLAFOND AU CHEVRON	3	3 1/2"
CHEVRON À LA SABLIÈRE	3	3 1/2"

REMARQUE
 • INDIQUE CLOUAGE À PLAT
 ◊ INDIQUE CLOUAGE EN BIAIS

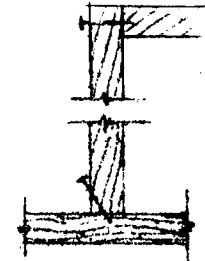

DATE	NHA	STOS	CHKD	BY	DATE	REVISIONS	BY
ARCHITECT CENTRAL MORTGAGE AND HOUSING CORPORATION IAN MACLENNAN							
DATE 2-5-9-56							
DESIGN NO. SHEET NO.							
2000 F 3 de 3							
CENTRAL MORTGAGE AND HOUSING CORPORATION							