



Archived Content

Information identified as archived is provided for reference, research or recordkeeping purposes. It is not subject to the Government of Canada Web Standards and has not been altered or updated since it was archived. Some of this archived content is available only in one official language. Translation by CMHC can be requested and will be provided if demand is sufficient.

Contenu archivé

Le contenu identifié comme archivé est fourni à des fins de référence, de recherche ou de tenue des dossiers; il n'est pas assujetti aux normes Web du gouvernement du Canada. Aucune modification ou mise à jour n'y a été apportée depuis son archivage. Une partie du contenu archivé n'existe que dans une seule des langues officielles. La SCHL en fera la traduction dans l'autre langue officielle si la demande est suffisante.

COMPETITION SERIES

Project #: 2322 F Number of Sheets: 2
Architect: Blakeway Millar, Ontario
1963

Number of Storeys: 1, Bungalow--carport attached
Single detached

Number of Bedrooms: 3

Fireplace? yes, in living/dining room,
stacked, 2nd in basement

Basement: -Partial--some full basement areas, some crawlspace
-Unfinished; laundry tub located

Cladding:

Primary: Brick

-

Secondary: Vertical wood siding
-1" x 6", on upper--angled sides of roof shed

Other: N/A

Roof:

Materials: Tar and gravel,

Shape: Shed



Special Features: "Cathedral" ceilings
-Shallow

Built-in planters
-Front and rear, brick





Skylights
-3--garage, hall, bath

N/A

-

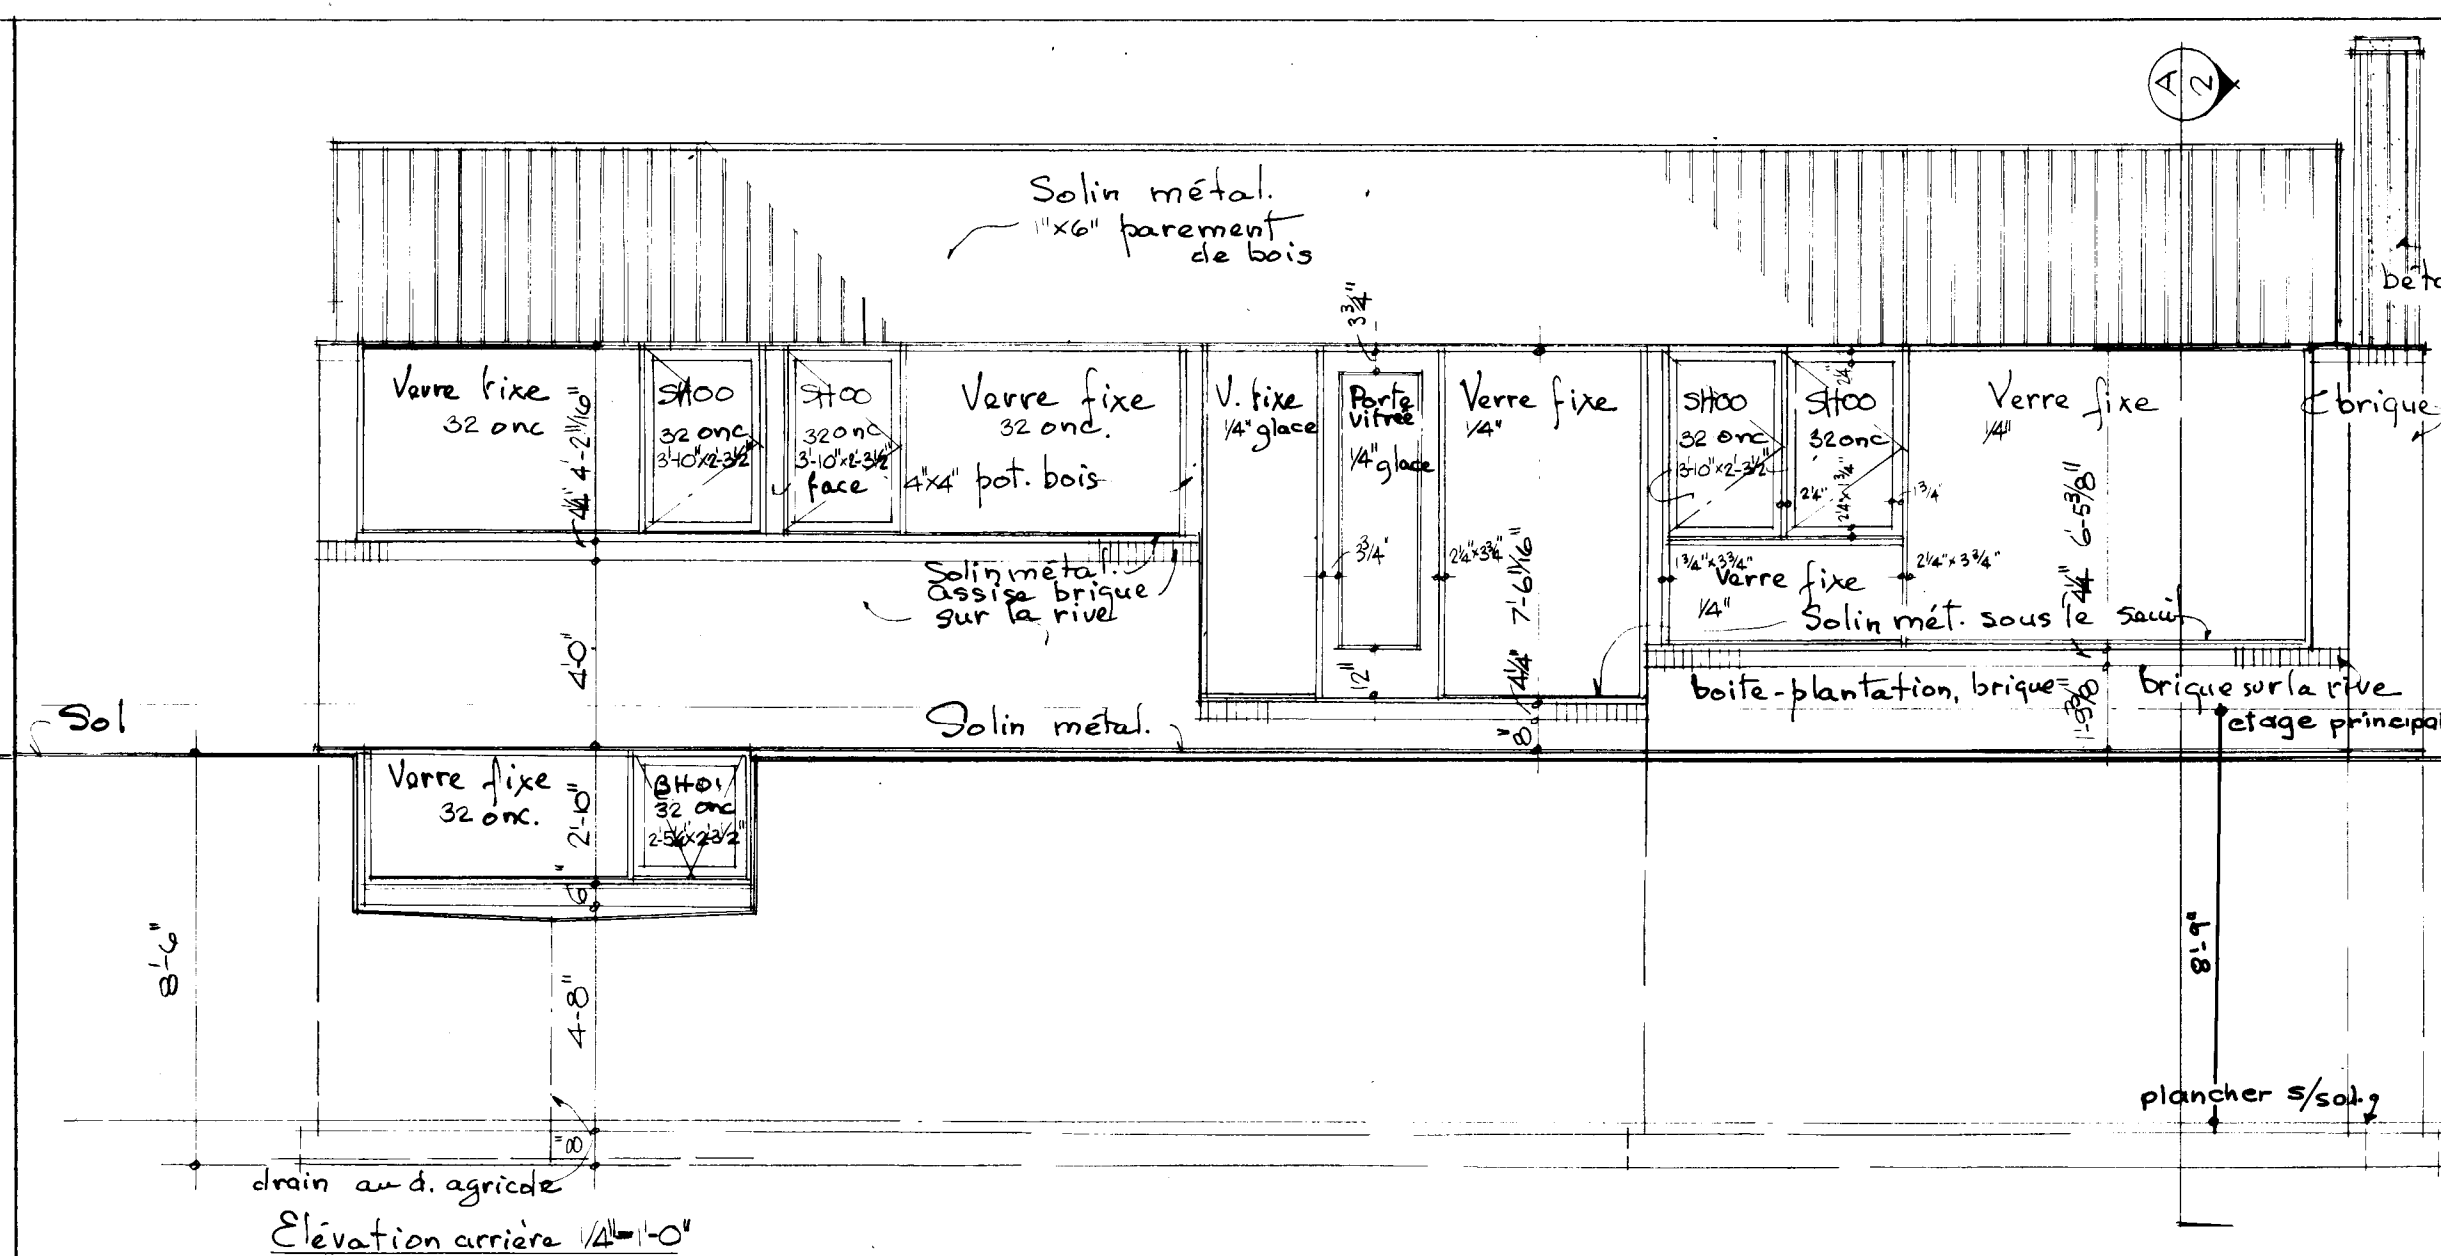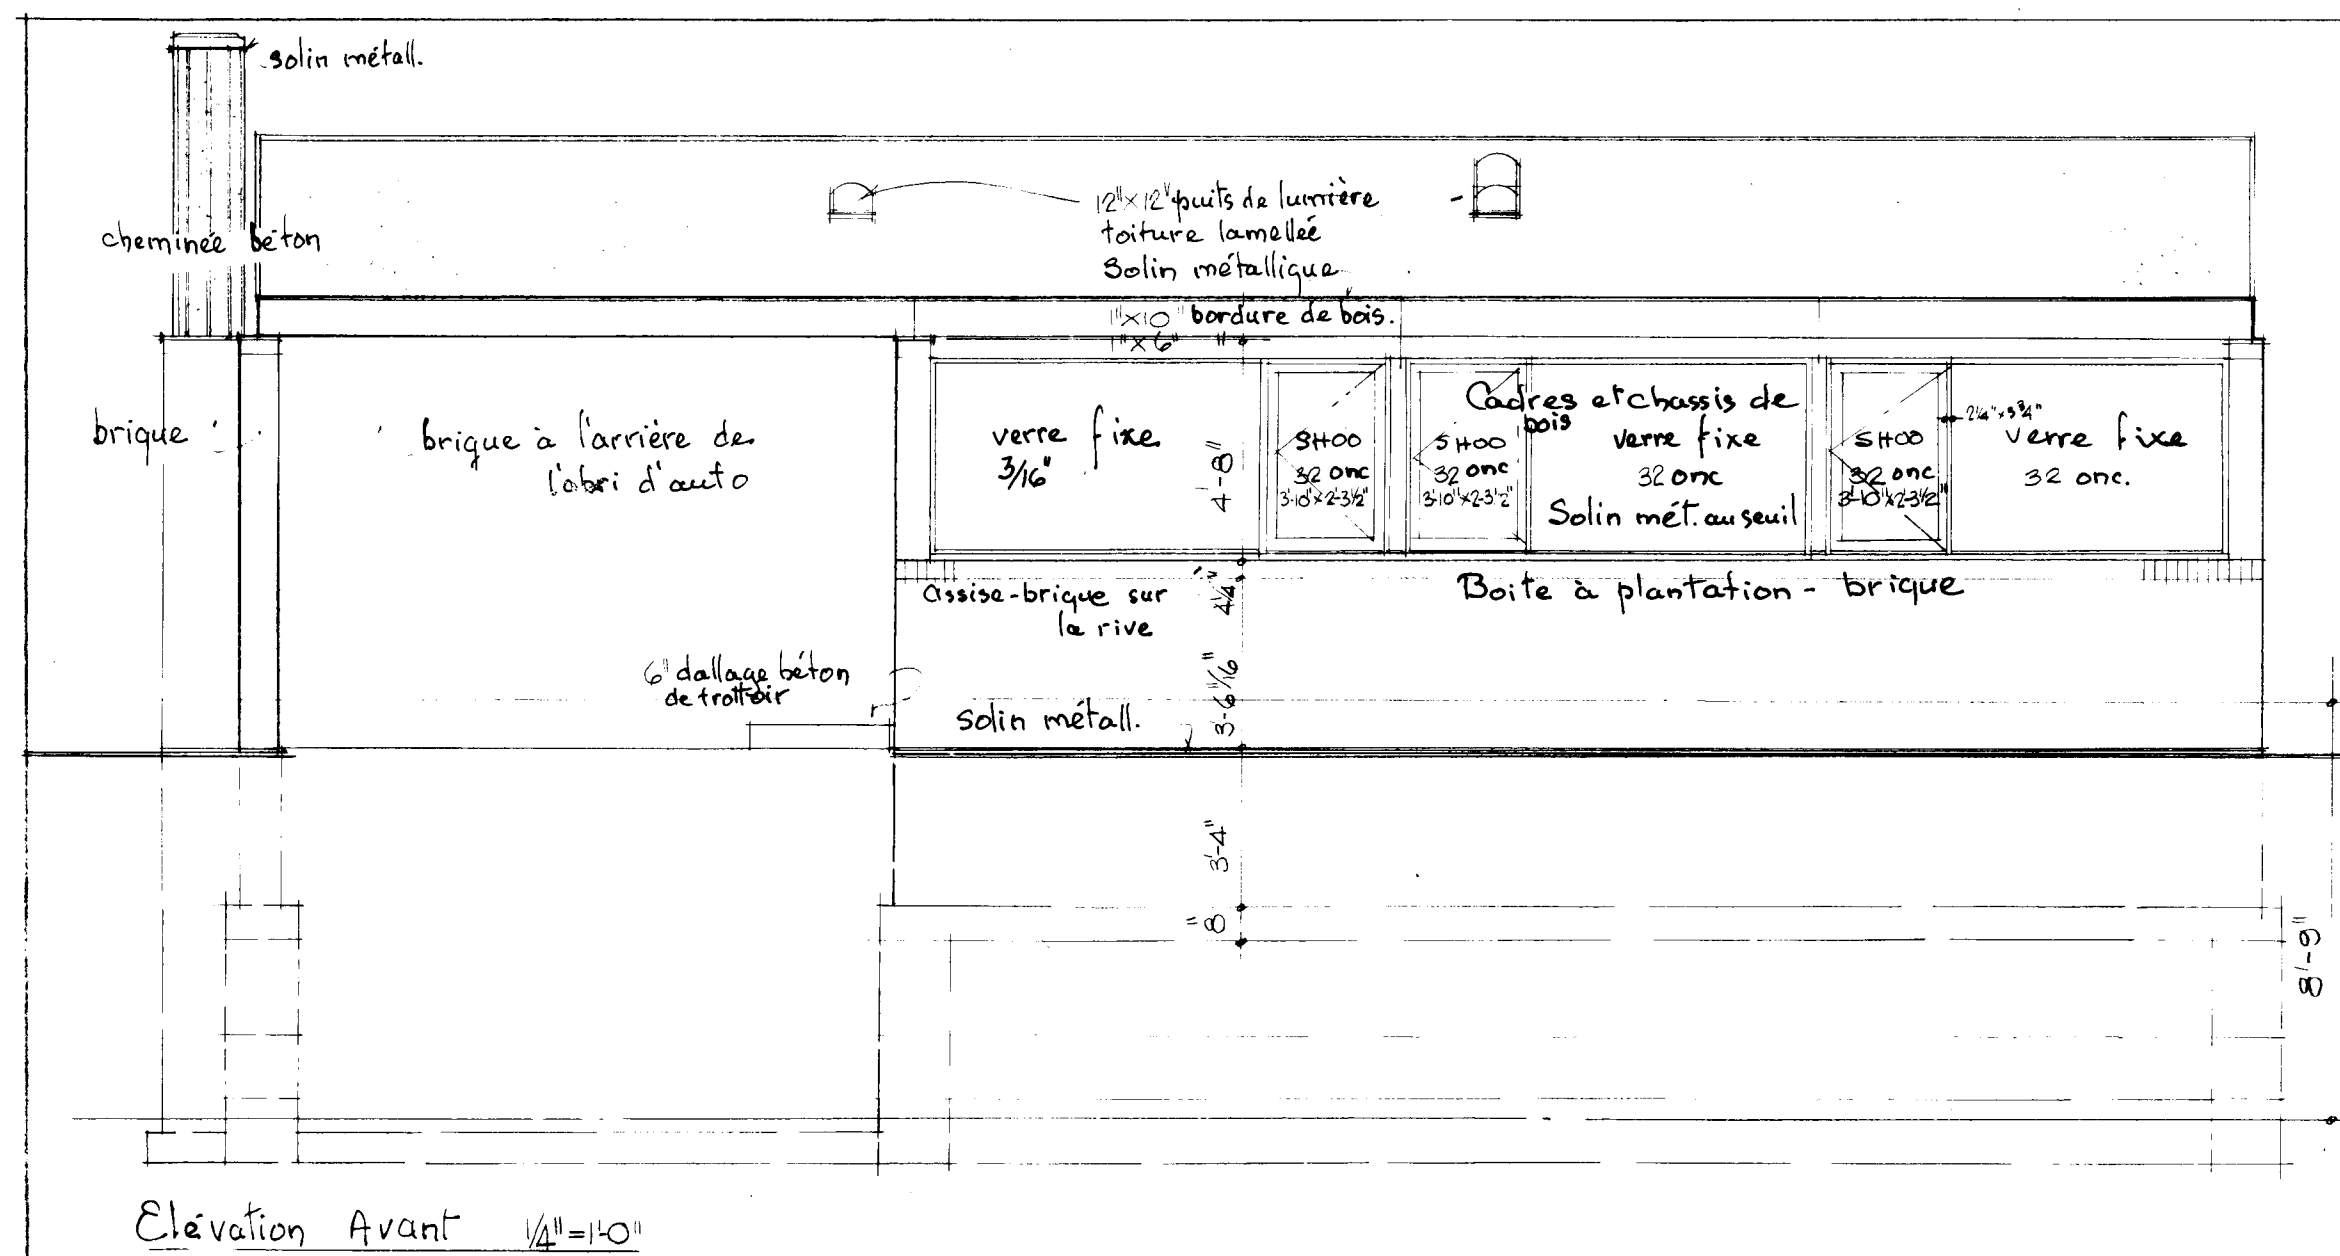

- 1. TOUTS LES EMPATTEMENTS ET LA FONDATION DOIVENT ÊTRE PORTÉS JUSQU'AU N° APPU SOLIDE ET EN BAS DU NIVEAU ACCEPTÉ LOCALEMENT POUR LA GÉLÉE. IL PEUT ÊTRE NÉCESSAIRE D'AUGMENTER LES DIMENSIONS DES FONDATIONS ET DE LA FONDATION POUR RÉPONDRE AUX CONDITIONS LOCALES DISUL.
- 6. LES SOLIVES DOIVENT ÊTRE JUMELÉES TOUTES LES LOISONS QUI LEUR SONT PARALLÈLES. CES SOLIVES JUMELÉES PEUVENT ÊTRE ÉCARTÉES DE 20 CM DE BAS. TOUTS LES BOIS DOIVENT PERMETTRE LE PASSAGE DES CONDUITS DE CHAUFFAGE.

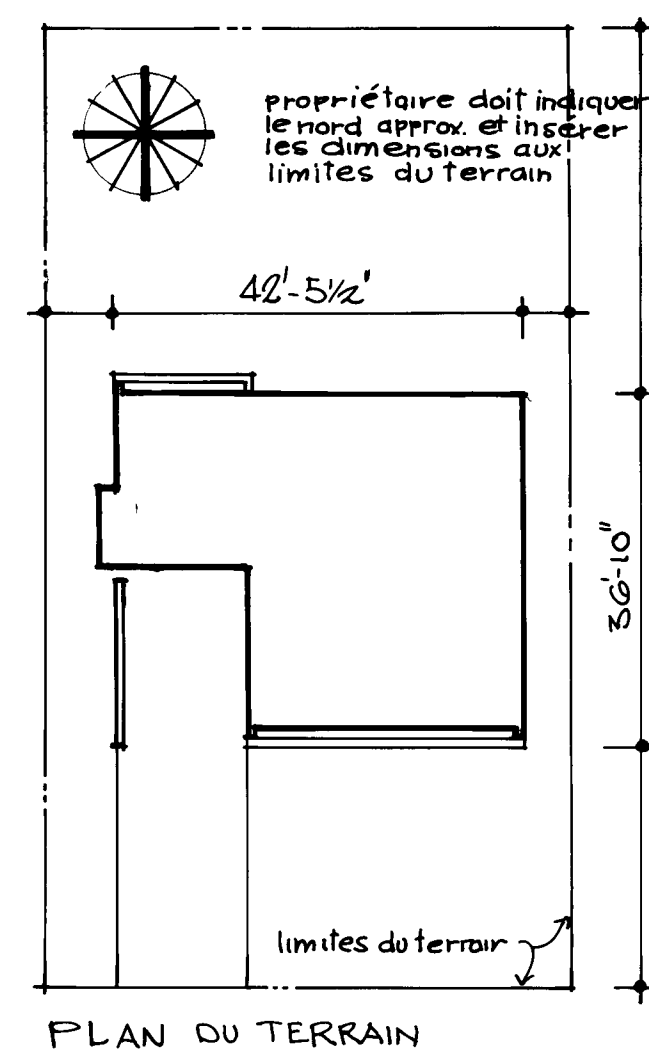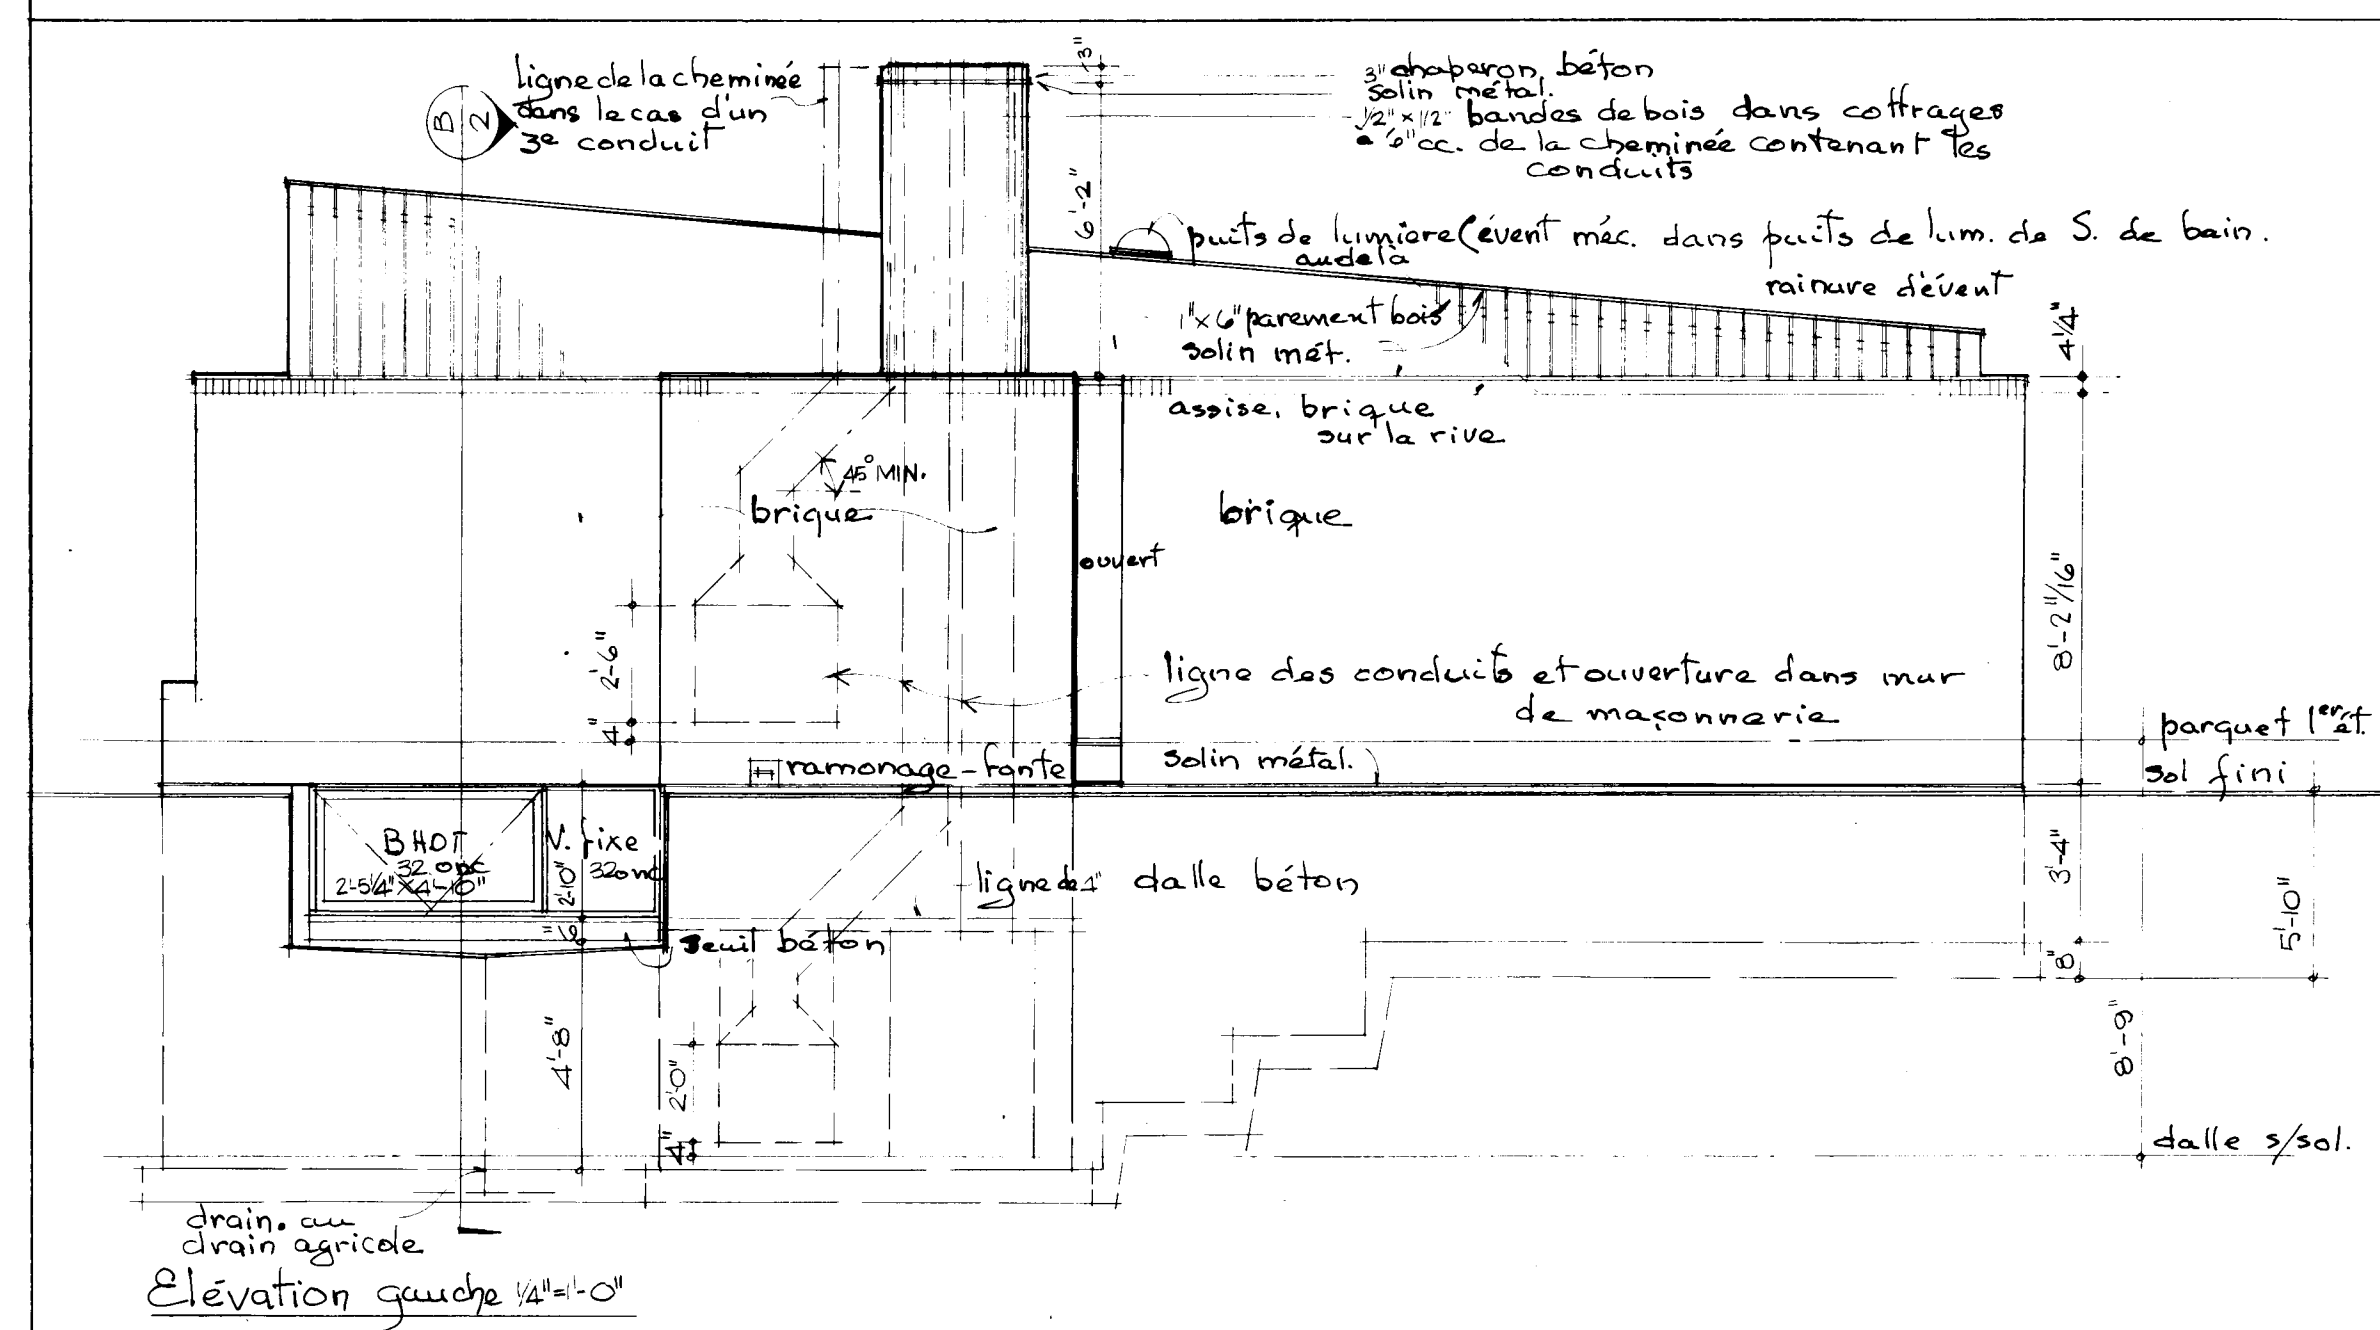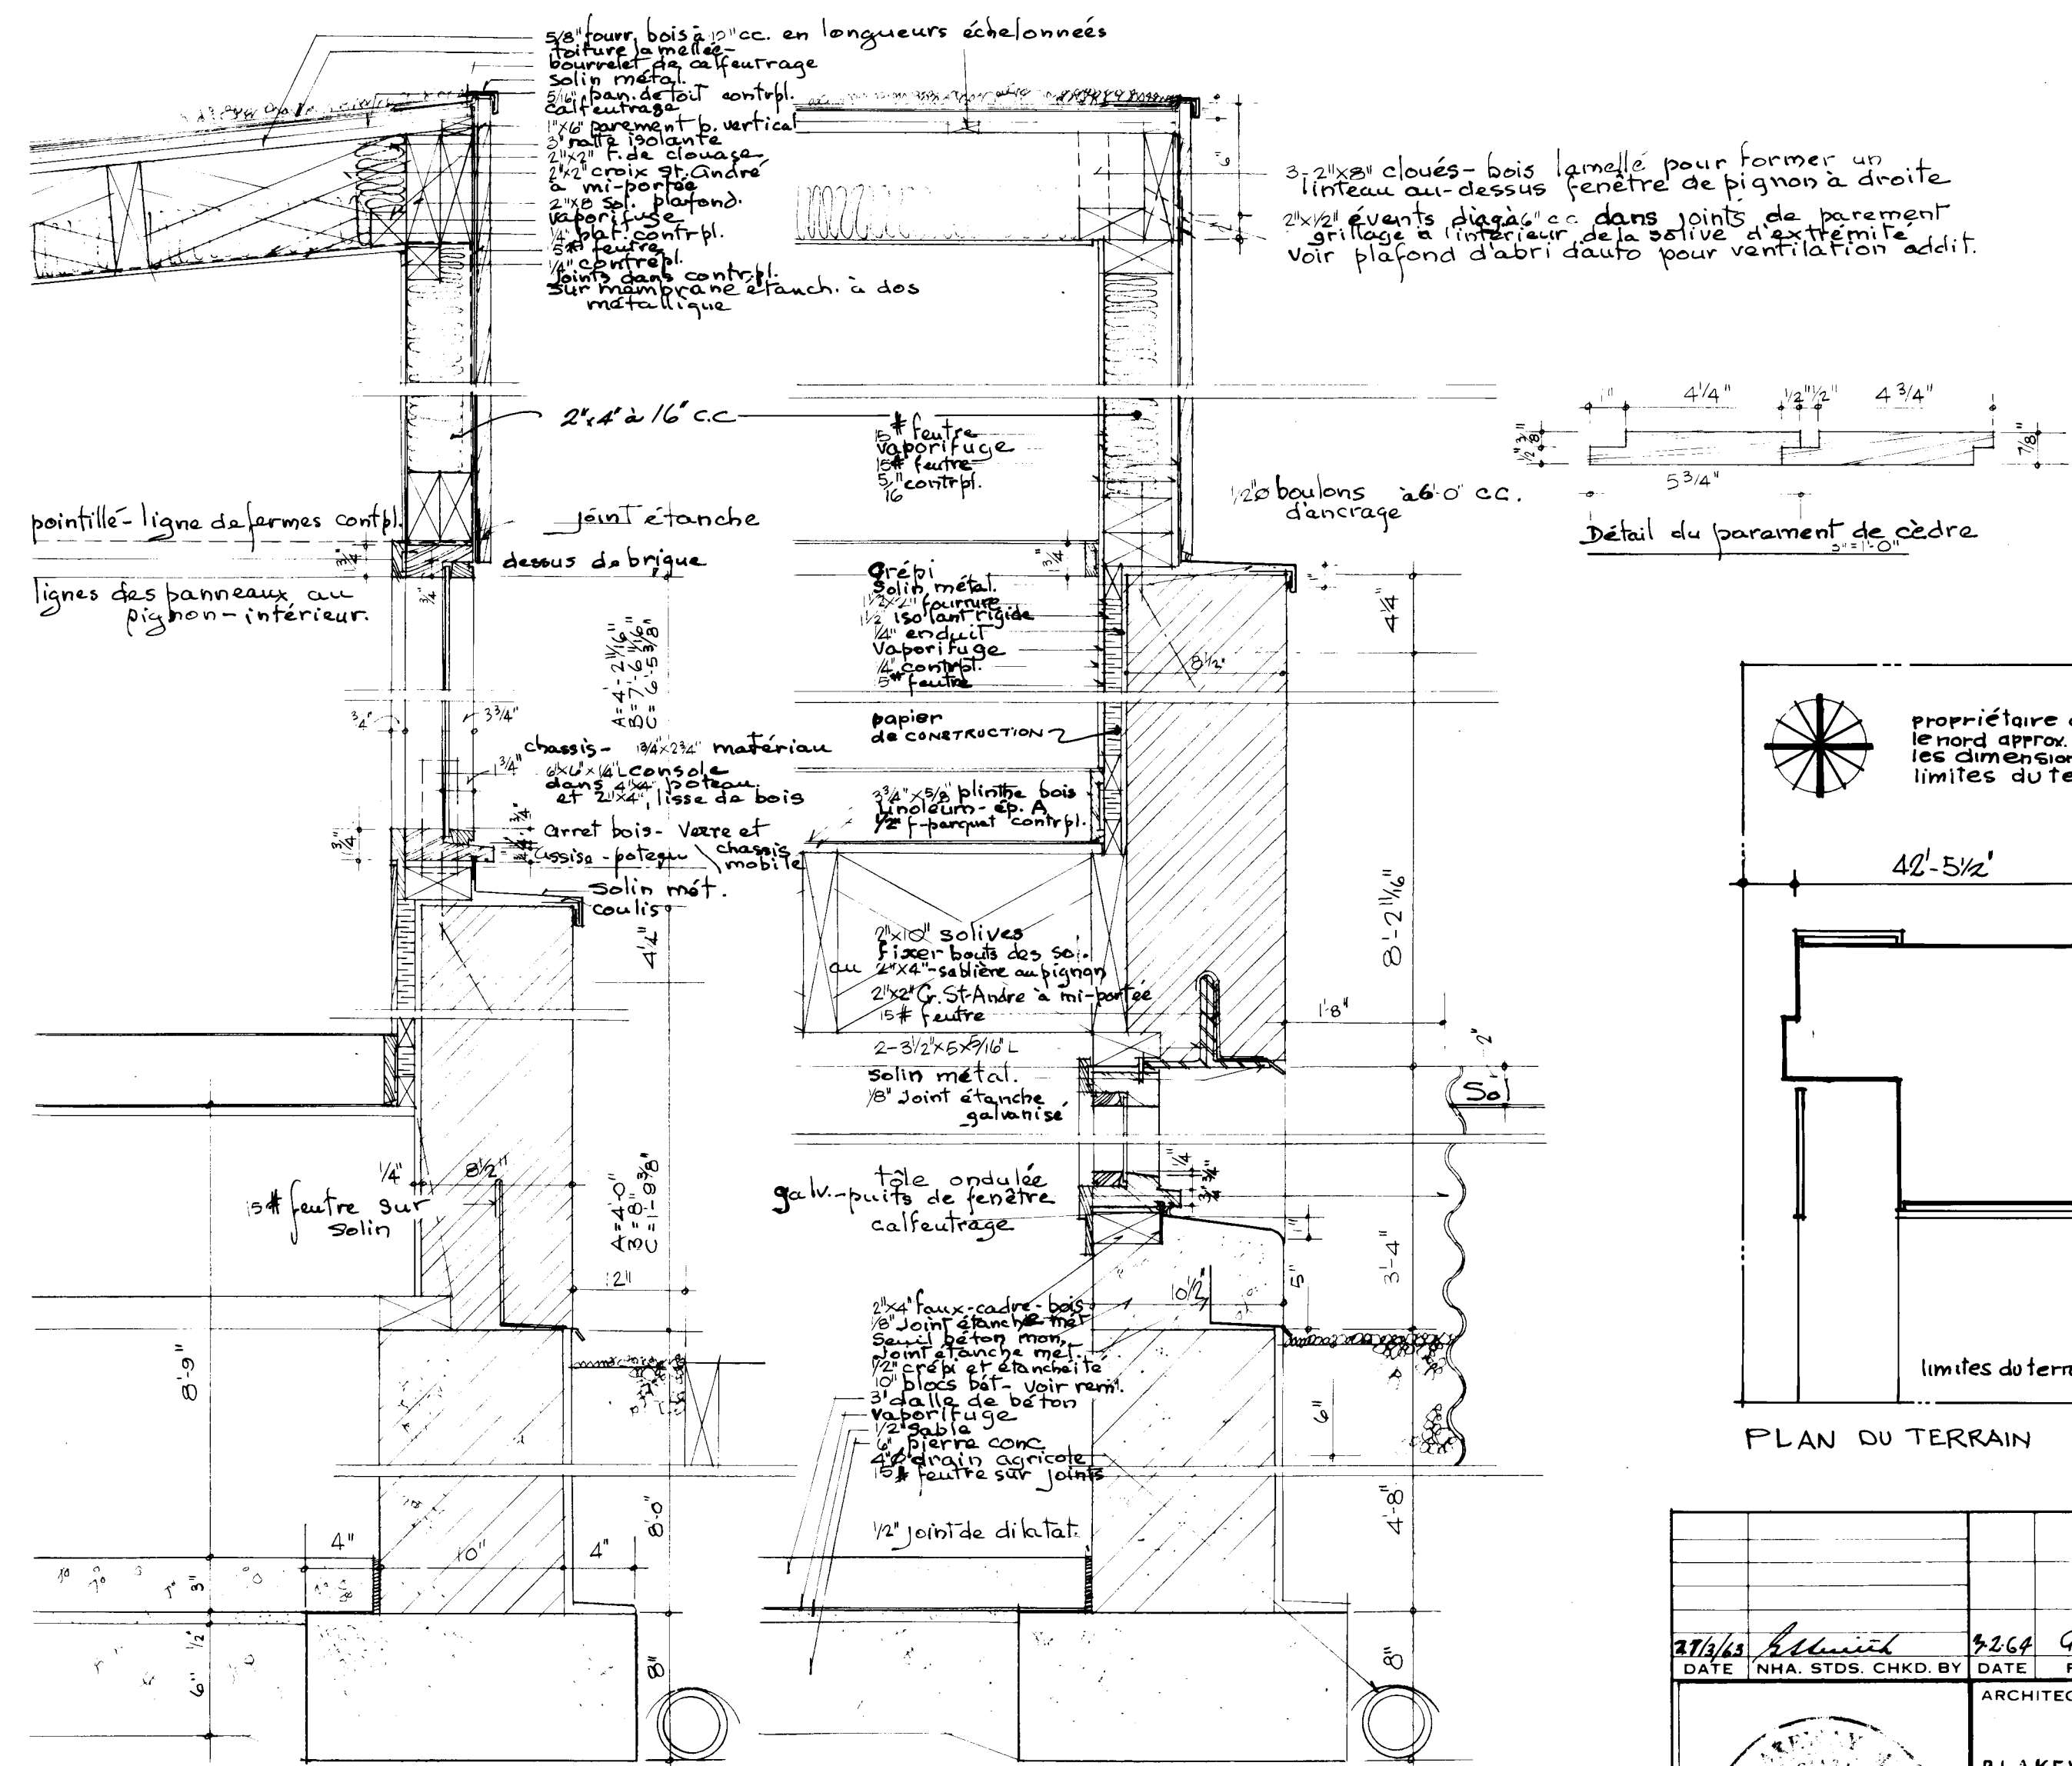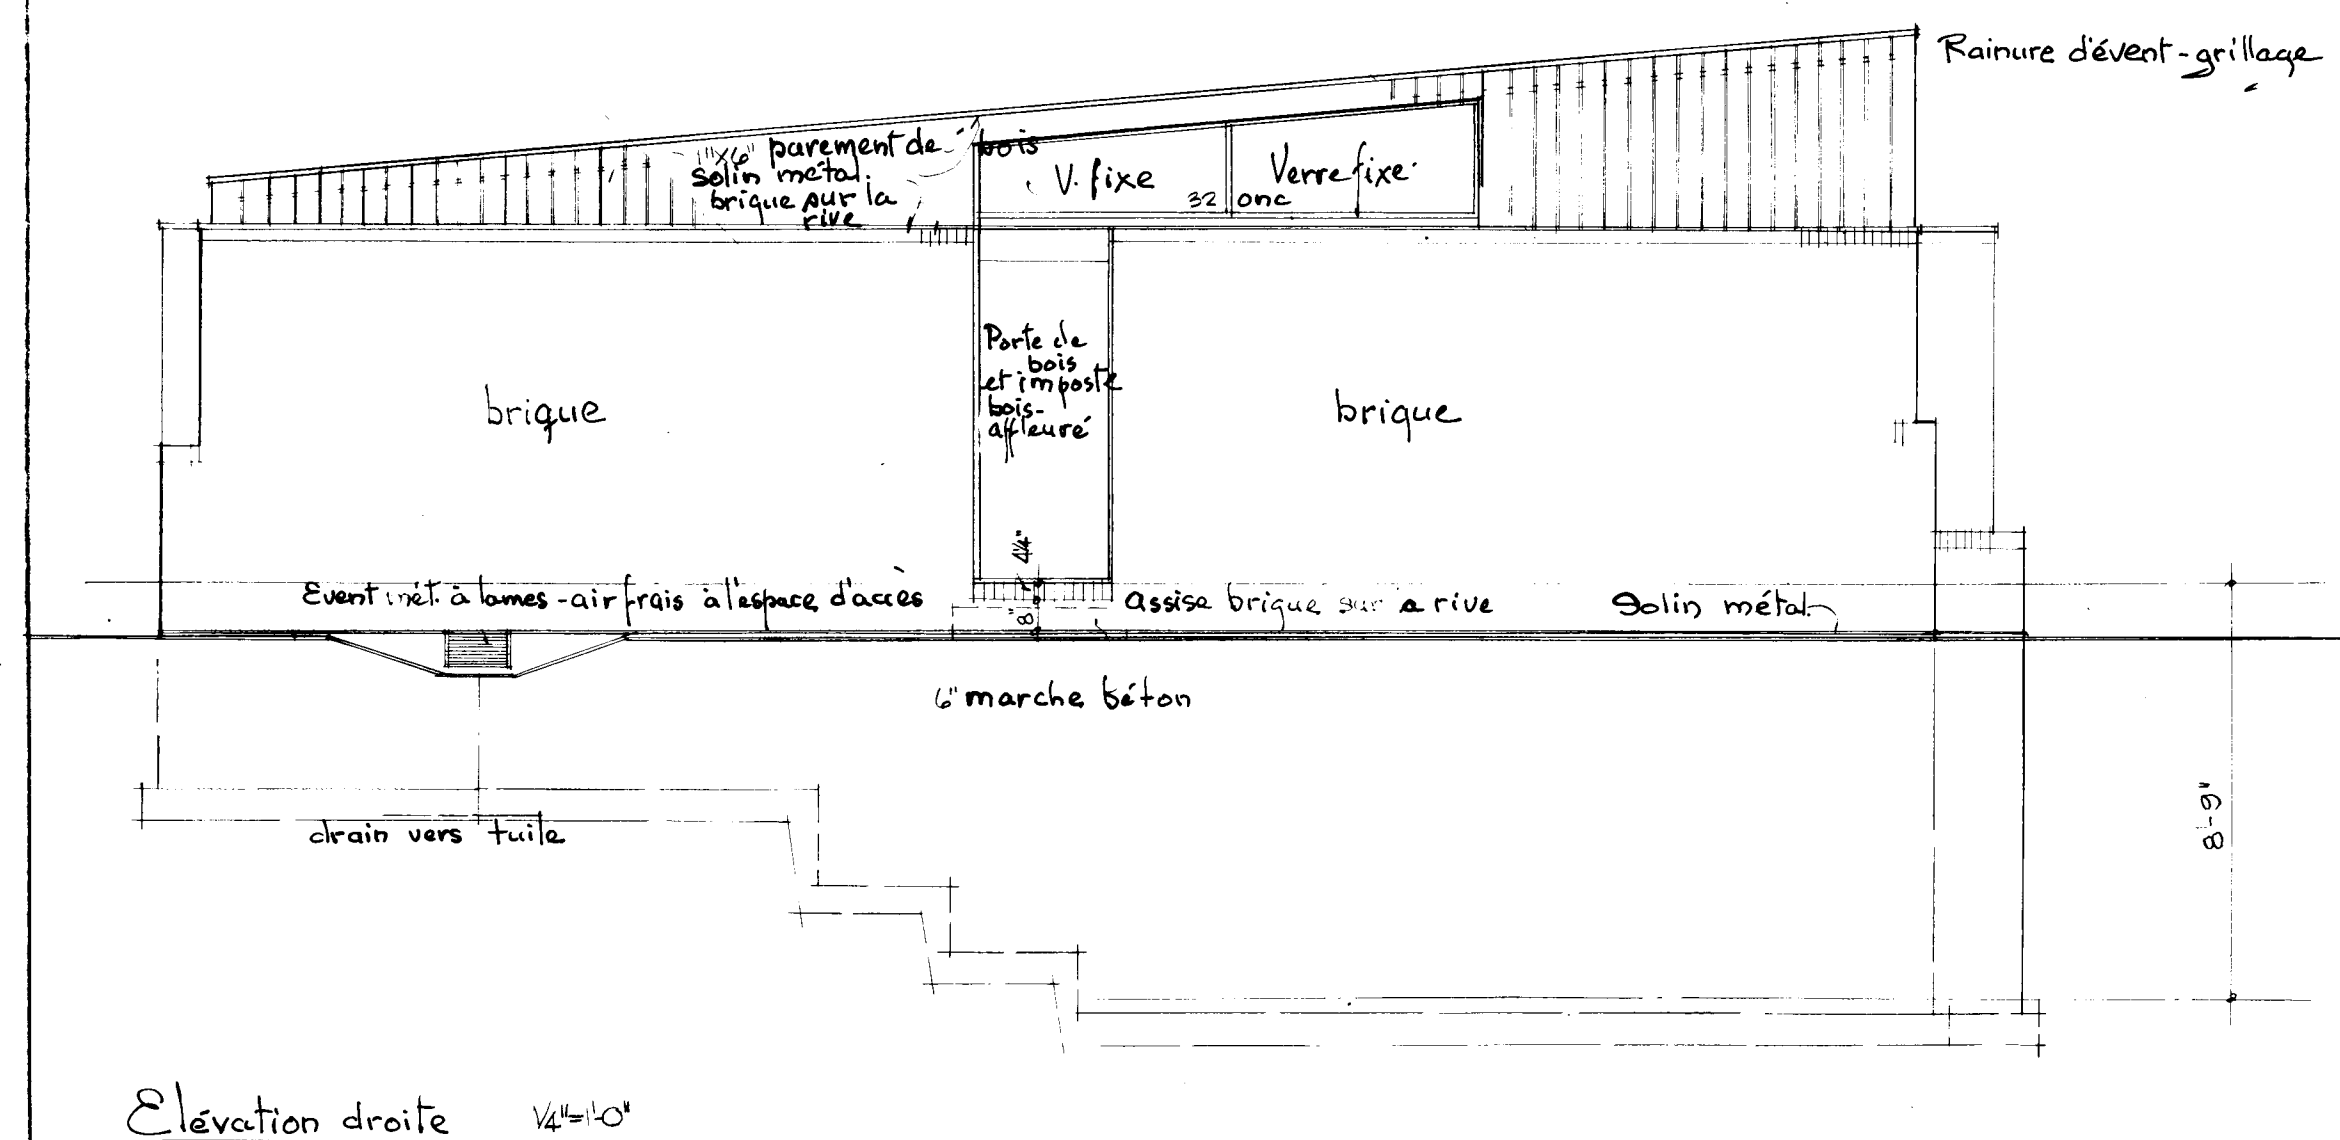

DATE	NHA. STDS. CHKD. BY	DATE	REVISIONS	BY	
		ARCHITECT			
		BLAKEWAY MILLAR			
		DATE _____			
		DESIGN NO.		SHEET NO.	
		2322F		2 of 2	
CENTRAL MORTGAGE AND CORPORATION					