



Archived Content

Information identified as archived is provided for reference, research or recordkeeping purposes. It is not subject to the Government of Canada Web Standards and has not been altered or updated since it was archived. Some of this archived content is available only in one official language. Translation by CMHC can be requested and will be provided if demand is sufficient.

Contenu archivé

Le contenu identifié comme archivé est fourni à des fins de référence, de recherche ou de tenue des dossiers; il n'est pas assujetti aux normes Web du gouvernement du Canada. Aucune modification ou mise à jour n'y a été apportée depuis son archivage. Une partie du contenu archivé n'existe que dans une seule des langues officielles. La SCHL en fera la traduction dans l'autre langue officielle si la demande est suffisante.

COMPETITION SERIES

Project #: 2338 F Number of Sheets: 3
Architect: Dennis & Freda O'Connor, Alberta
1963

Number of Storeys: 1, Bungalow--garage attached
Single detached

Number of Bedrooms: 4

Fireplace? yes, in living room, prefabri-
cated

Basement: -Yes--finished
-Laundry tubs located, one bedroom,
study, family room

Cladding:

Primary: Cedar shingle
-Front and rear
Secondary: Brick
-Sides
Other: Stucco panels at entrance

Roof:

Materials: Tar and gravel, flat roof on garage

Shape: Flat/gabled--shallow rise




Special Features: "Cathedral" ceilings
-Shallow

Patio--protected on 2 or more sides
-Front and rear, both raised


Skylights
-Clerestorey windows in kitchen over garage

N/A


-

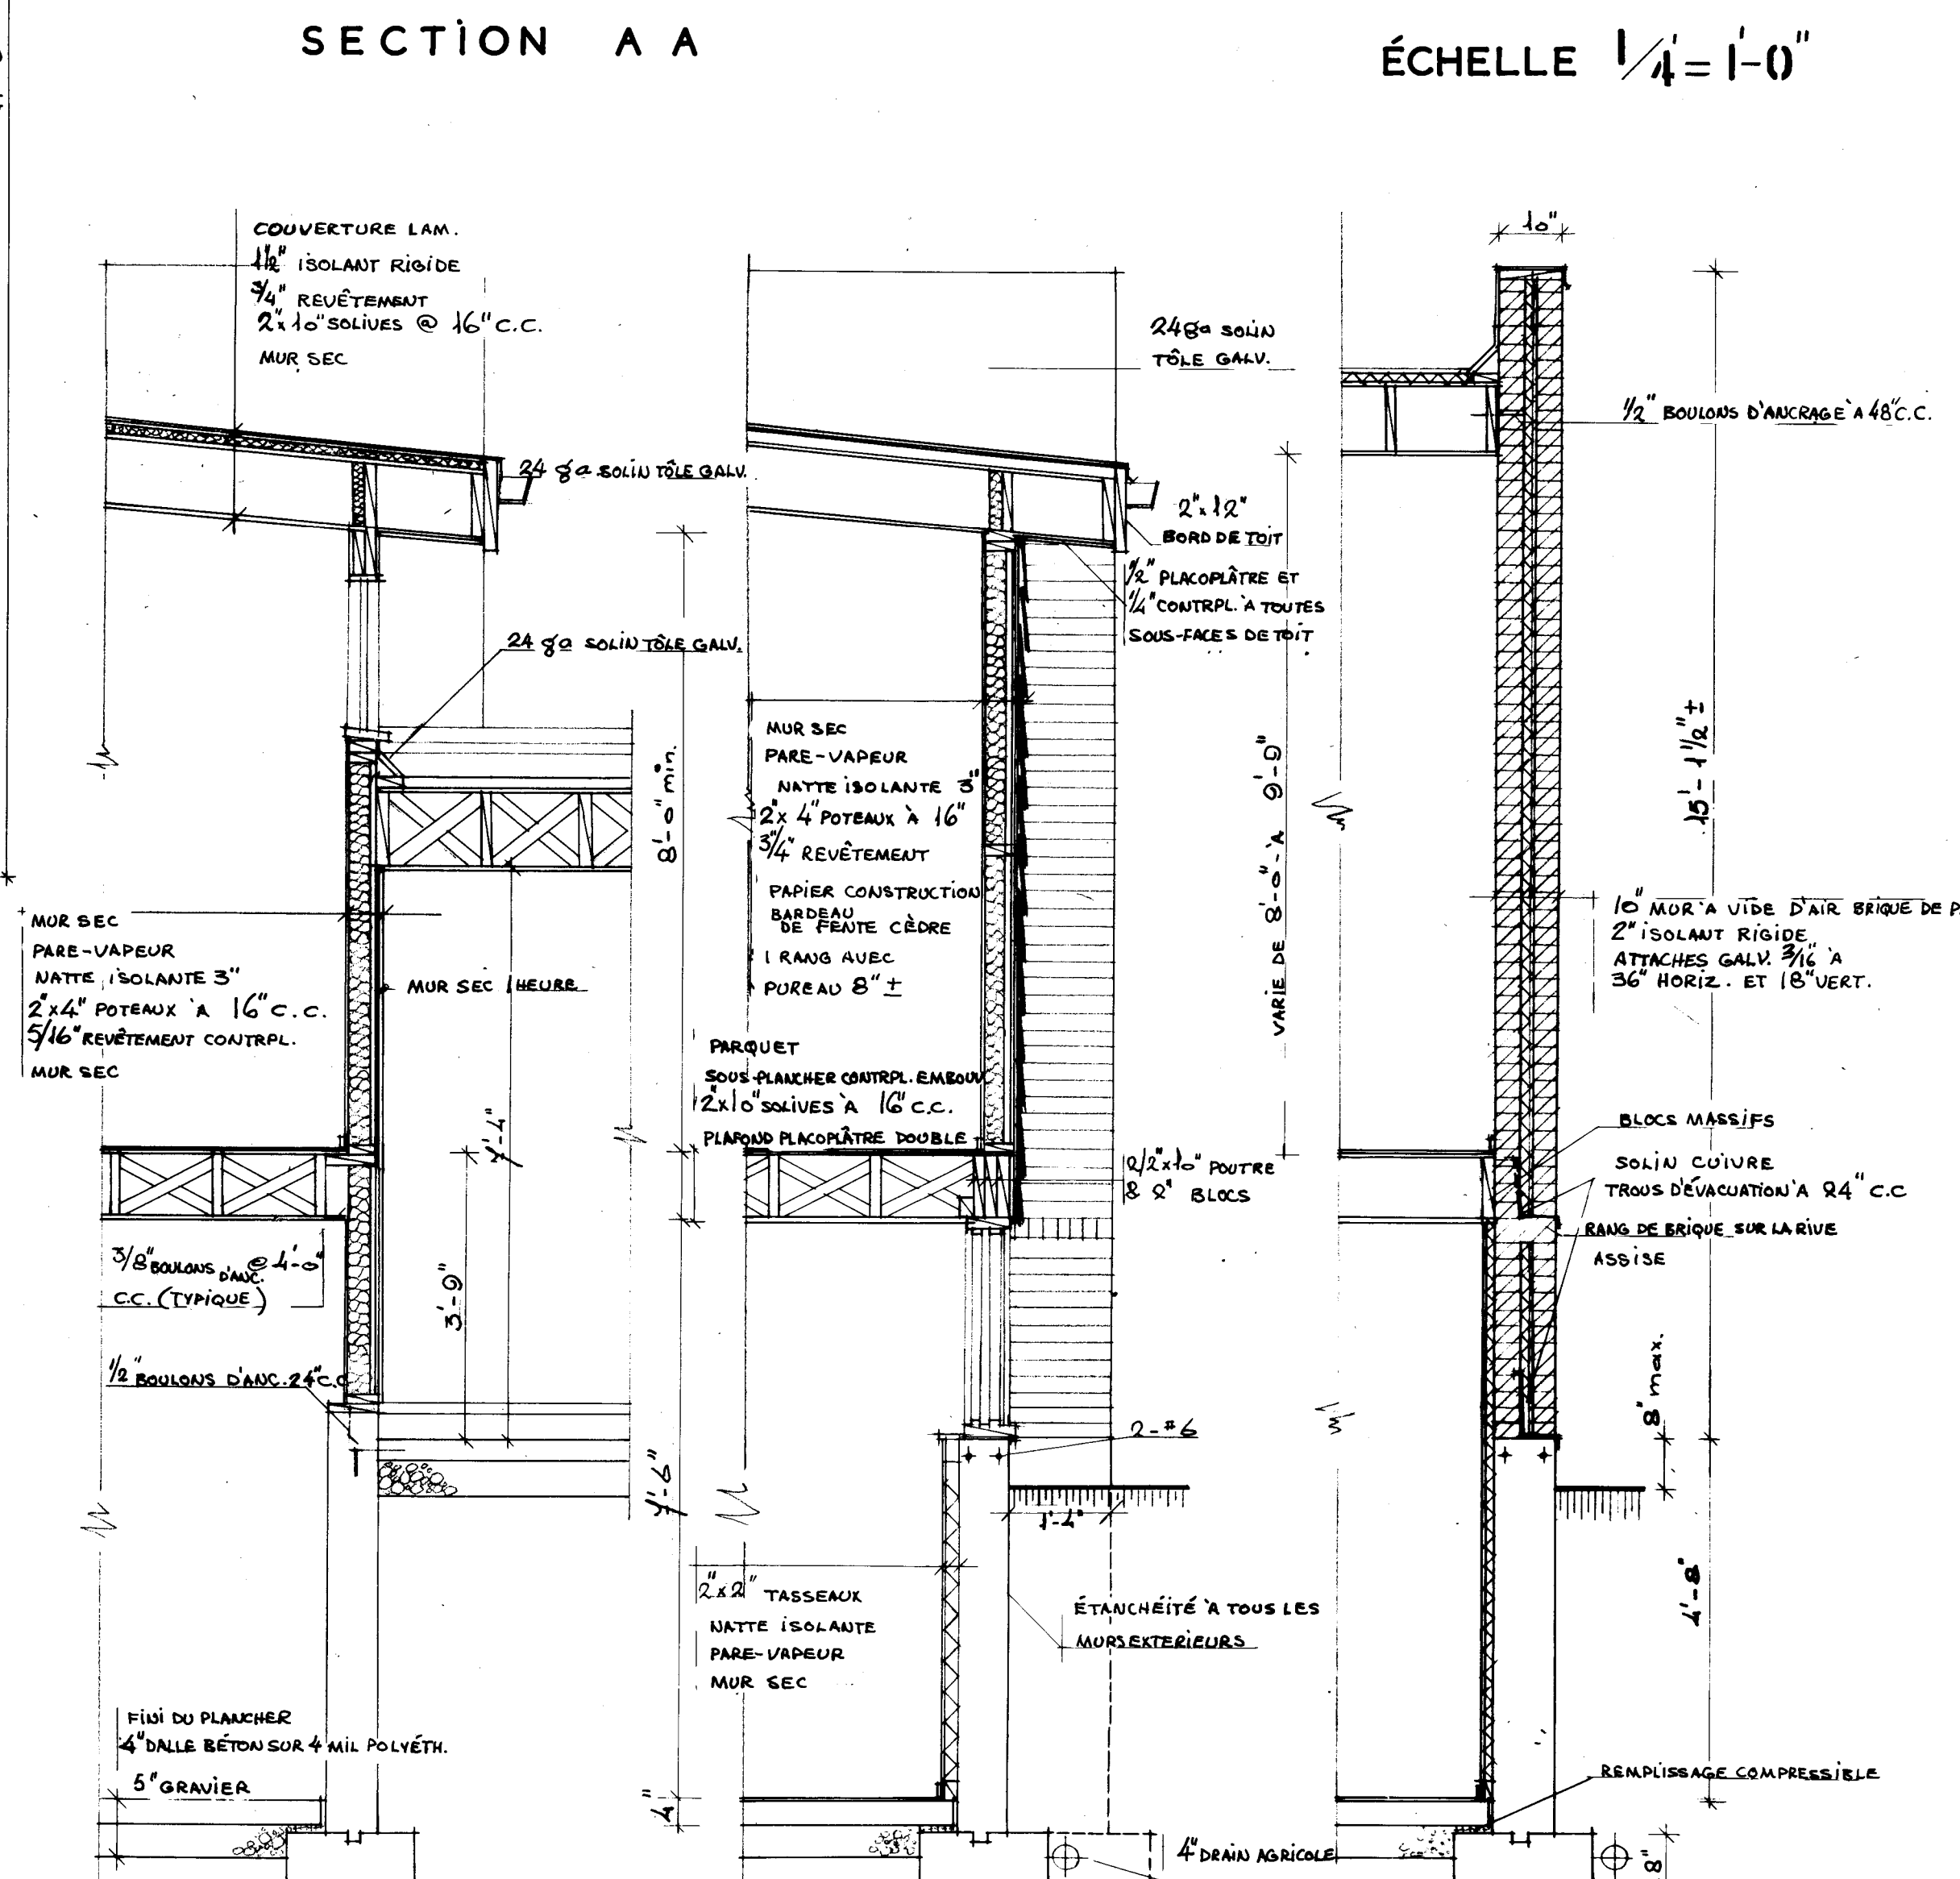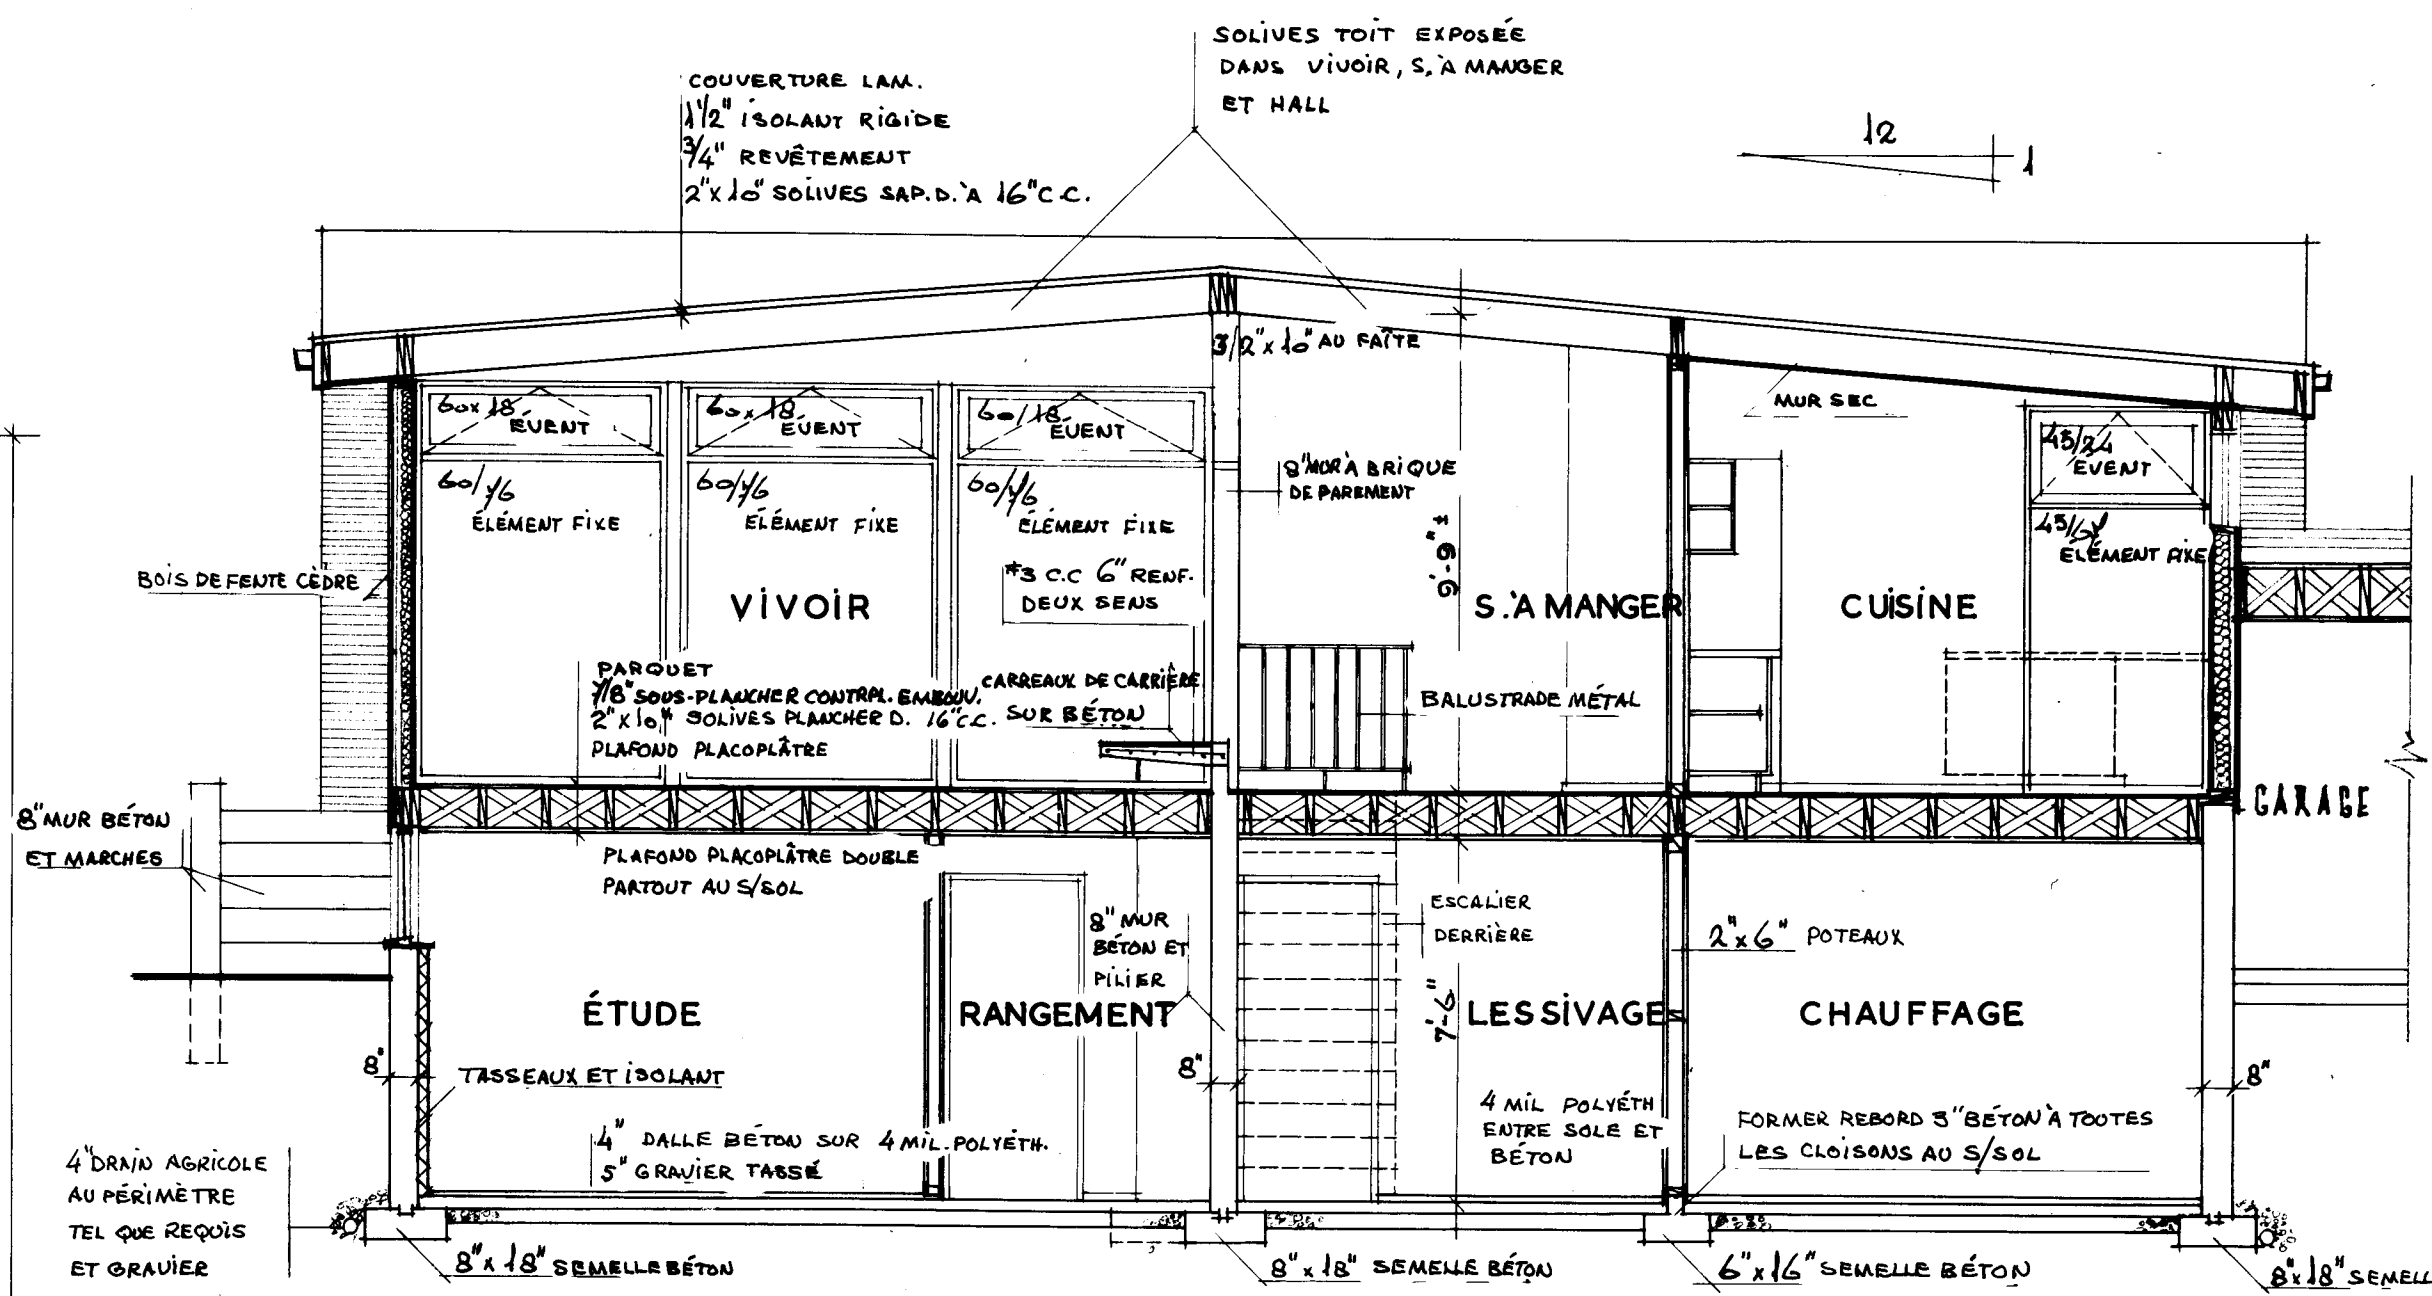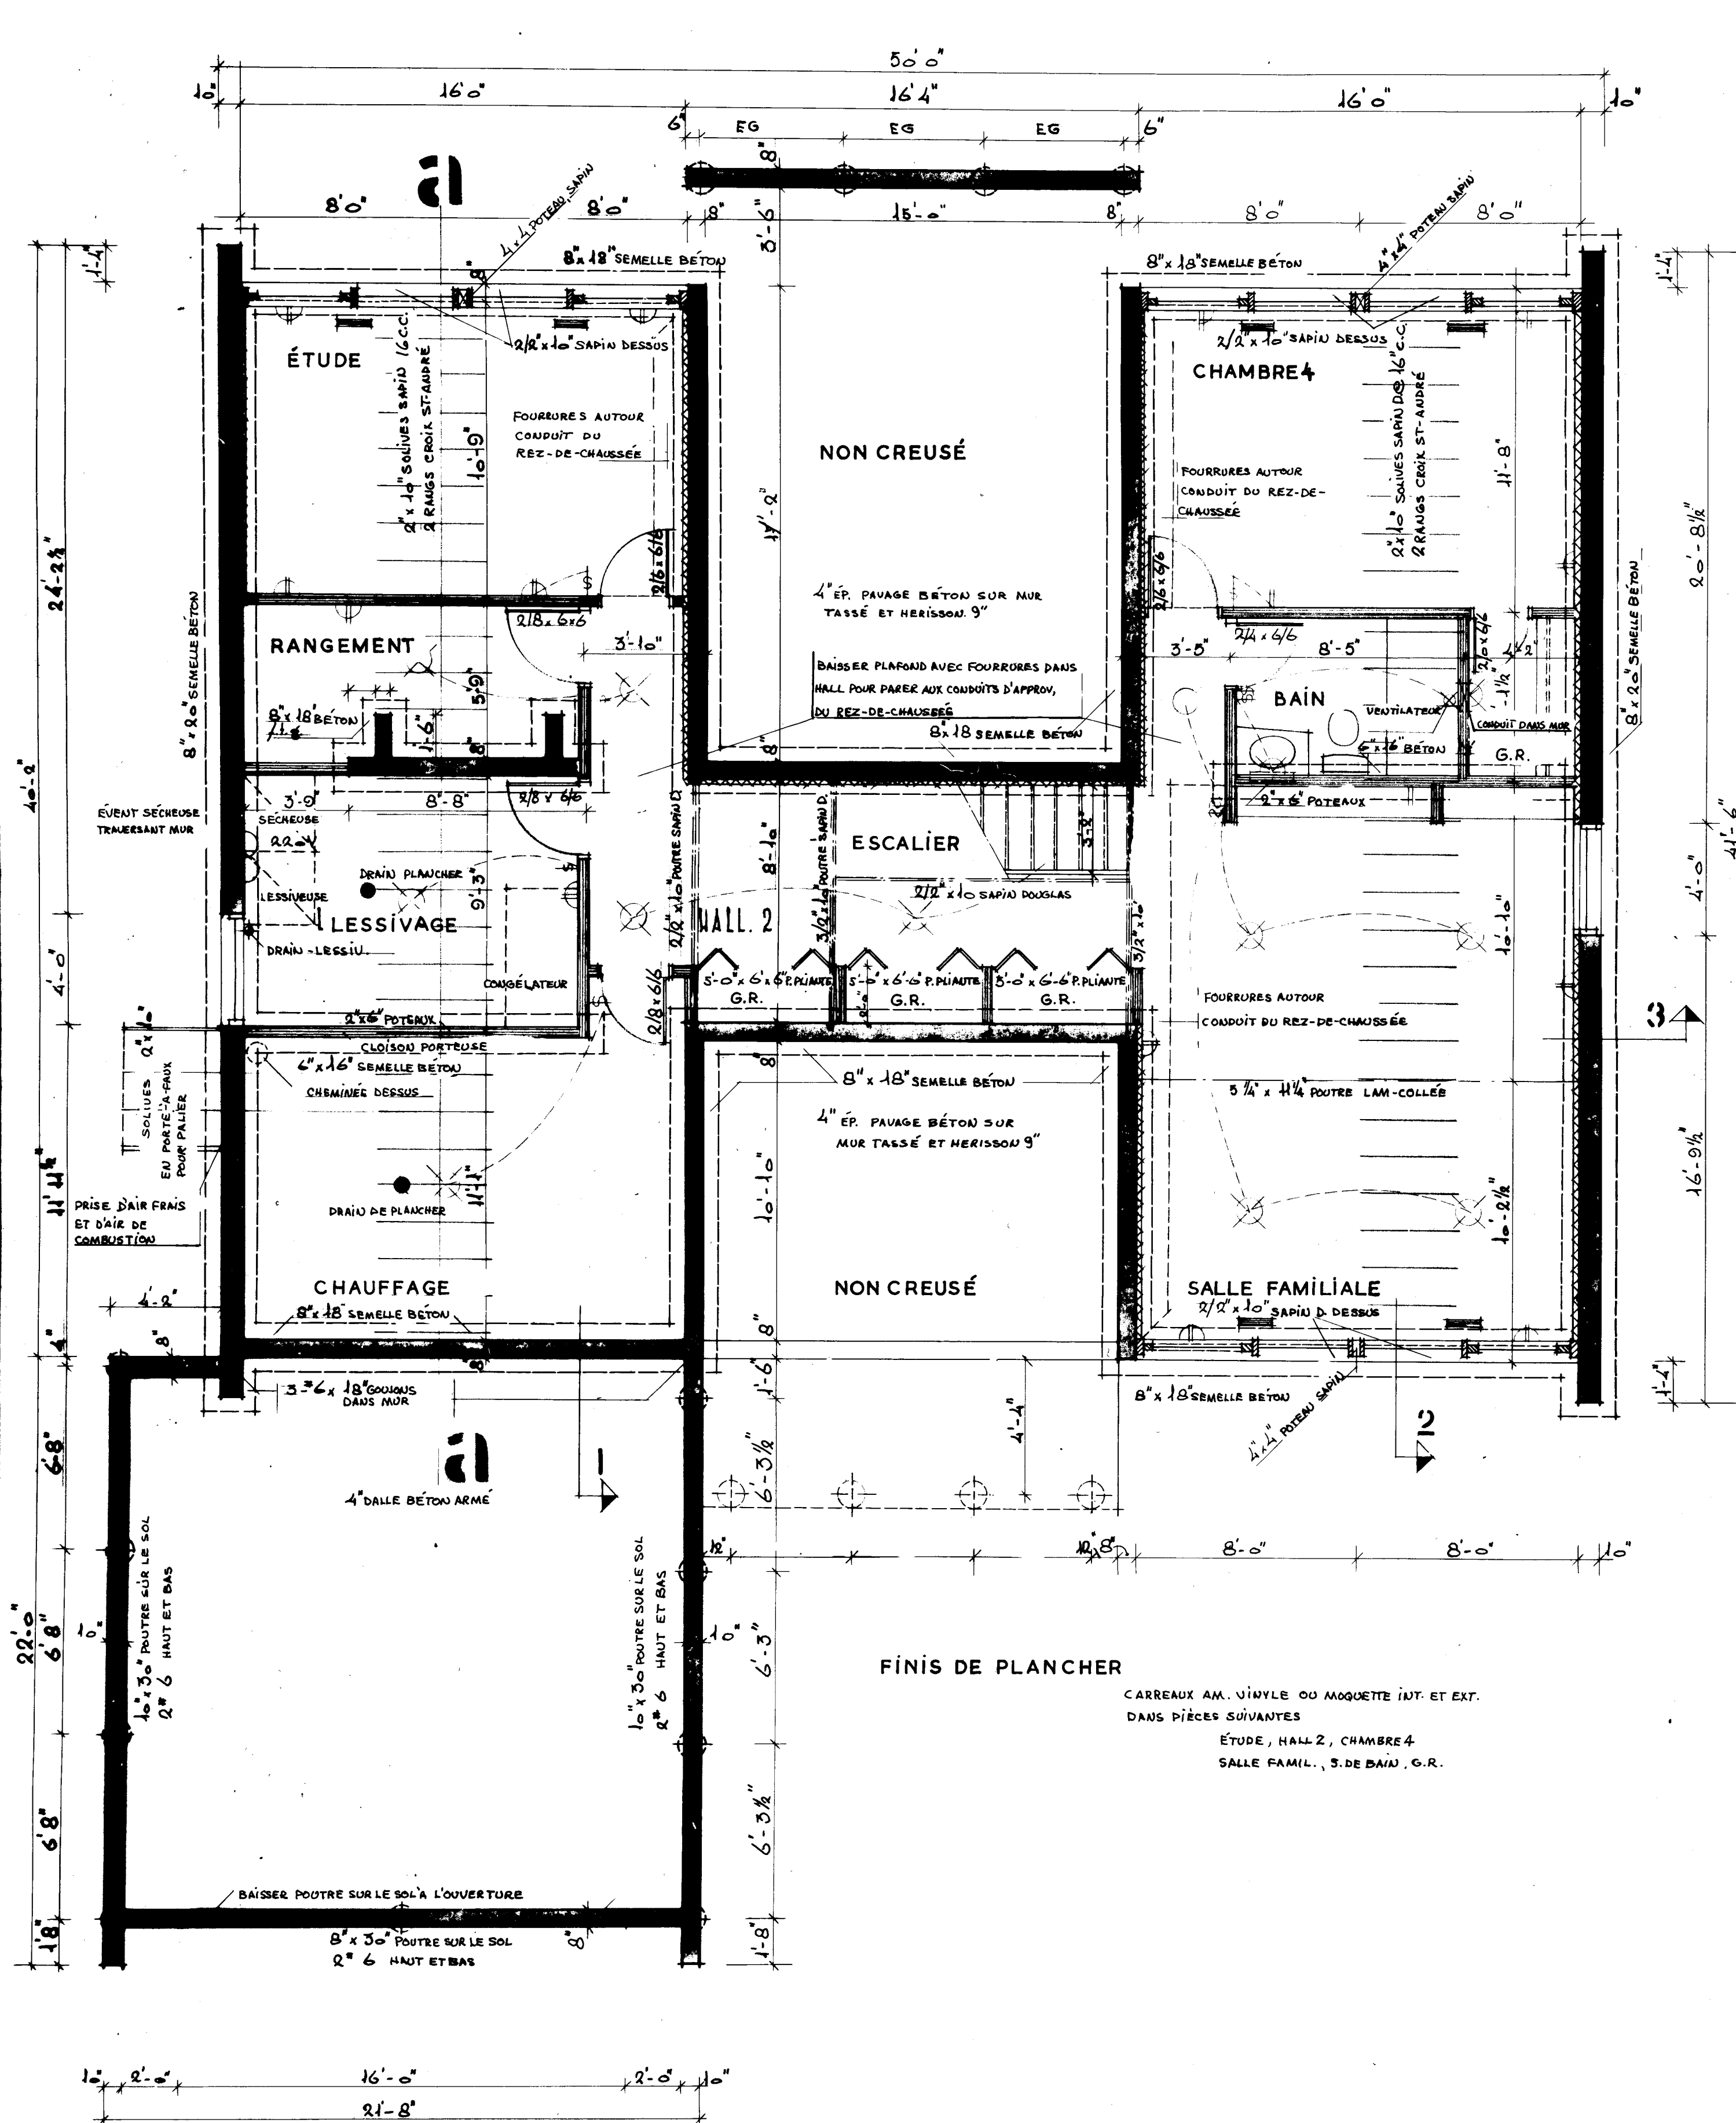

		DATE: <i>11/11/81</i> NHA STOS. CHKD BY: <i>DM</i>		REVISIONS: BY: 	
DENNIS & FREDA O'CONNOR & MALTBY				DESIGN NO. 2338F SHEET NO. 1 of 3	
CENTRAL MORTGAGE AND HOUSING CORPORATION					

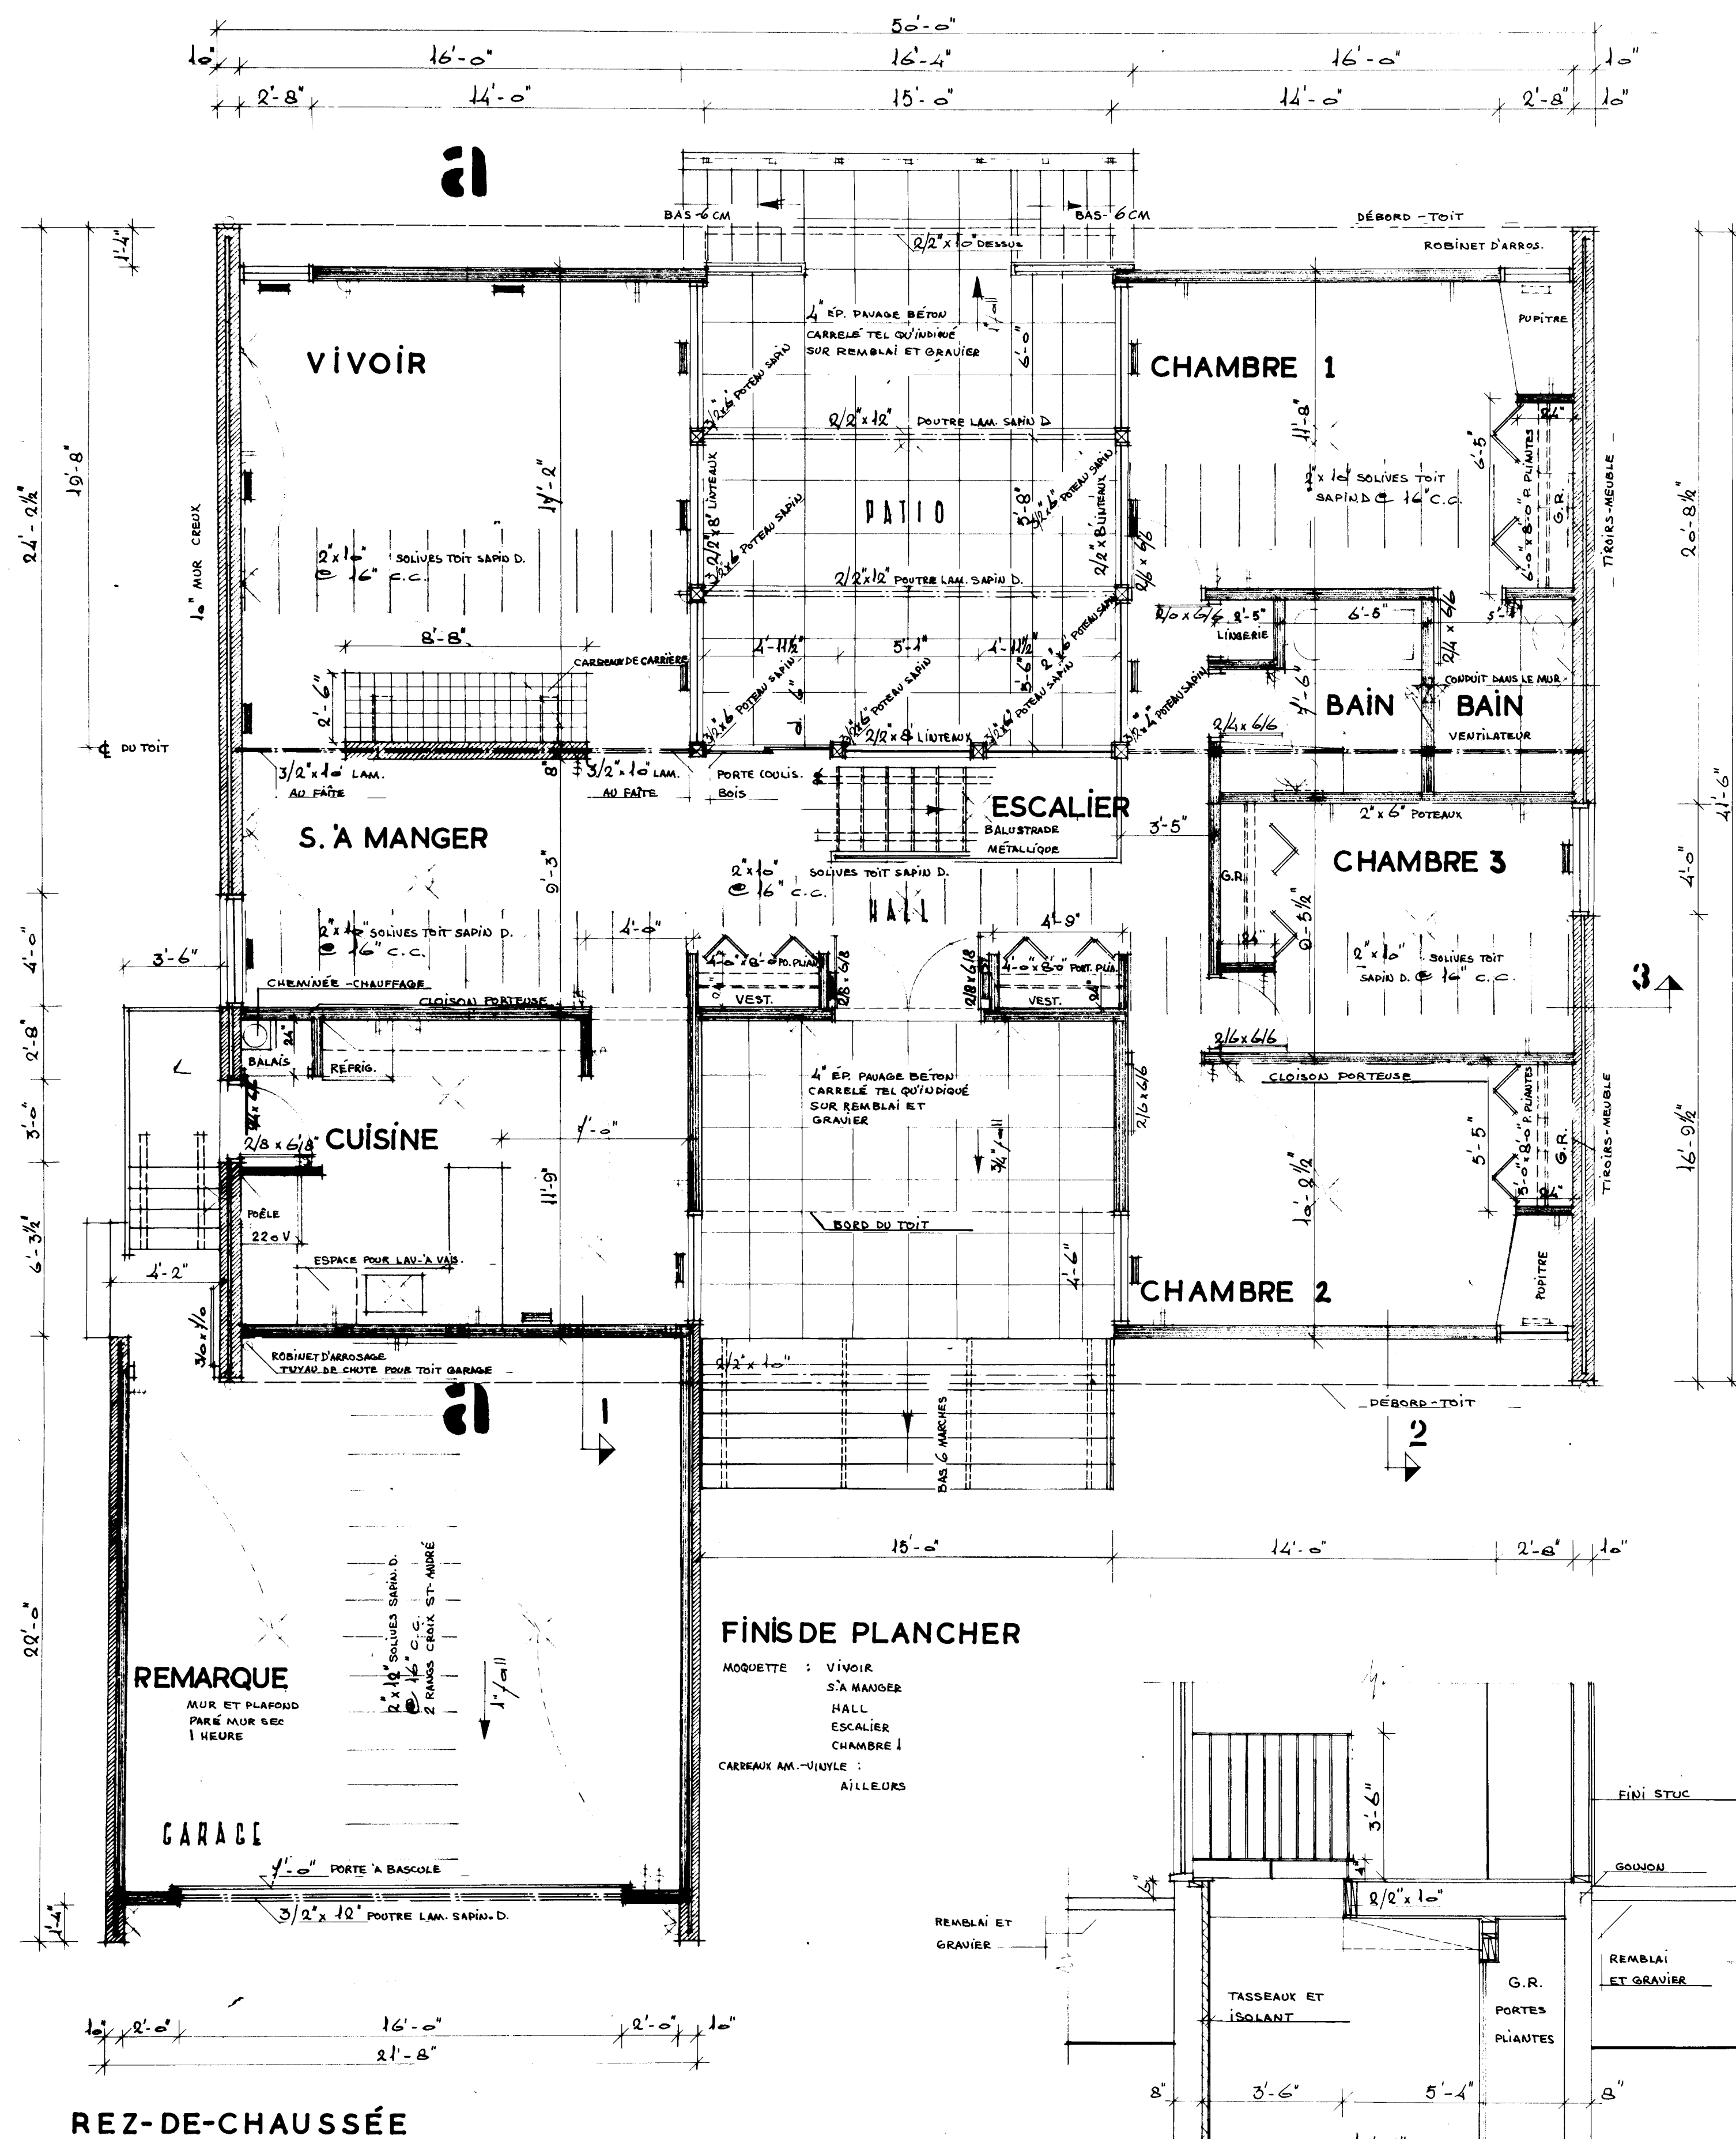


SECTION ESCALIER PRINCIPAL
ÉCHELLE 1/2" = 1'-0"

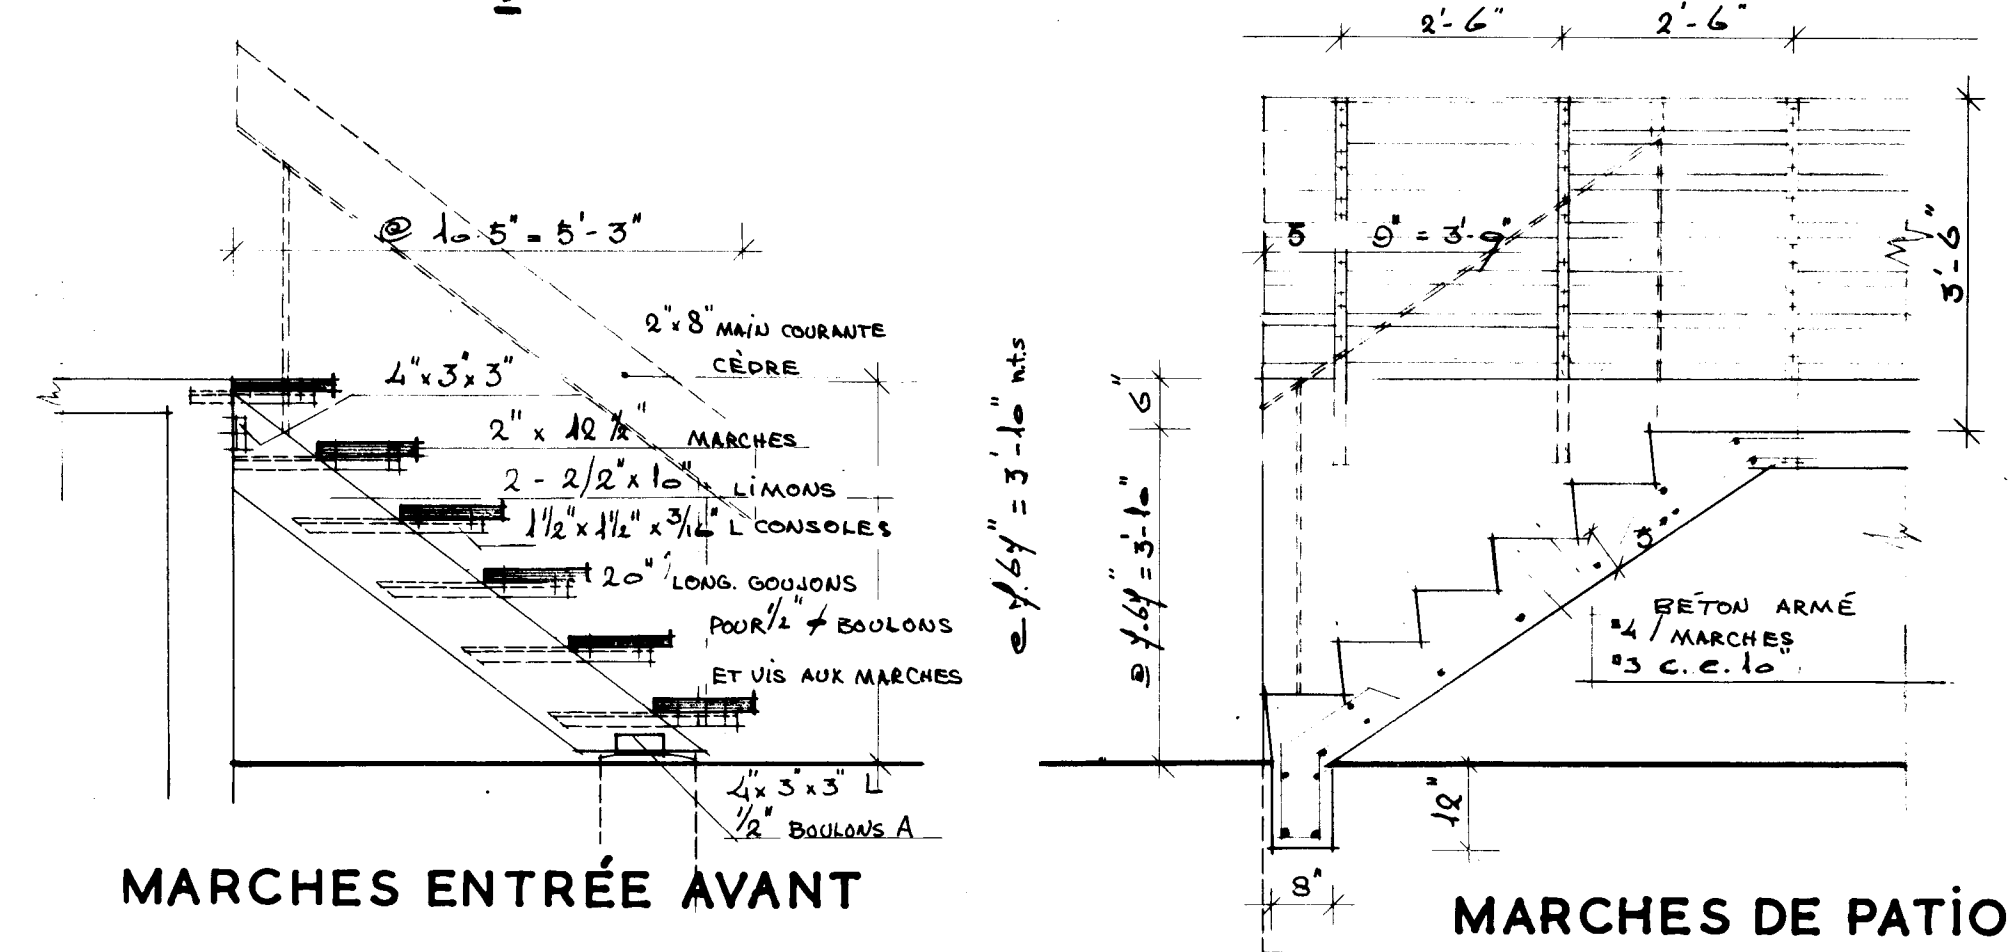

MARCHES ENTRÉE AVANT

MARCHES DE PATIO


ÉCHELLE 1/2" = 1'-0"

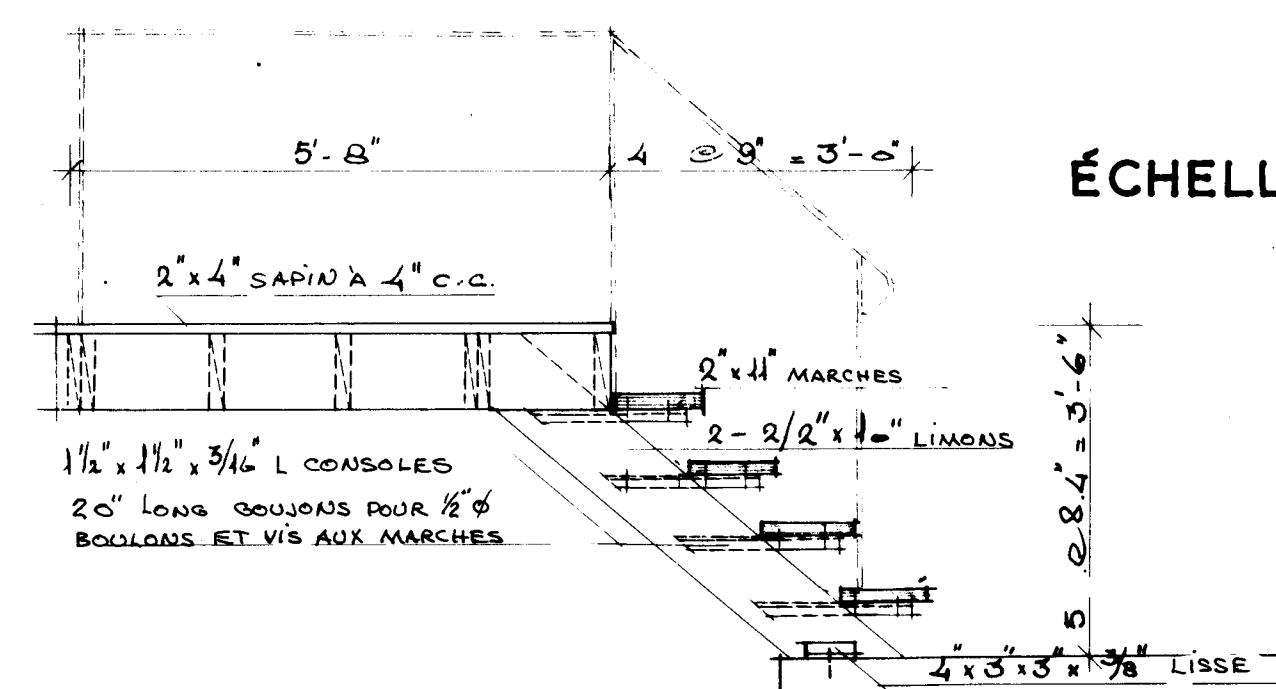

PERRON ET MARCHES - ENTRÉE DE CÔTÉ

REMARQUES GÉNÉRALES

1. TOUS LES EMPATTEMENTS ET LA FONDATION DOIVENT ÊTRE PORTÉS JUSQU'À UN APPUI SOLIDE ET EN BAS DU NIVEAU ACCEPTÉ LOCALEMENT POUR LA GELÉE. IL PEUT ÊTRE NÉCESSAIRE D'AUGMENTER LES DIMENSIONS DES EMPATTEMENTS ET DE LA FONDATION POUR RÉPONDRE AUX CONDITIONS LOCALES DU SOL.
2. LES SOLIVES DOIVENT ÊTRE JUMELÉES SOUS TOUTES LES CLOISONS QUI LEUR SONT PARALLÈLES. CES SOLIVES JUMELÉES PEUVENT ÊTRE ÉCARTÉES DE 8" PAR DES BLOCS À TOUTS LES 4' C.C. POUR PERMETTRE LE PASSAGE DES CONDUITS DE CHAUFFAGE.
3. DANS DES CONDITIONS NORMALES DE CHARGEMENT, LES LINTEAUX EN BOIS AU-DESSUS DES PORTES, DES FENÊTRES, ETC. DANS LES MURS EXTÉRIEURS ET INTÉRIEURS DOIVENT ÊTRE PLACÉS SUR LA RIVE.
4. L'EMPLACEMENT ET LE NOMBRE DES SORTIES ÉLECTRIQUES PEUVENT ÊTRE VARIÉS MAIS DANS TOUTS LES CAS ILS DOIVENT RÉPONDRE AUX EXIGENCES MINIMALES DES NORMES DE MAISON ET ÊTRE CONFORMES AUX CODES LOCAUX.
5. IL FAUT PRÉVOIR UNE TABLETTE ET UNE BARRE À CINTRES DANS LE VESTIAIRE ET LES GARDE-ROBES.
6. IL PEUT ÊTRE NÉCESSAIRE DANS CERTAINES LOCALITÉS D'AUGMENTER LE MATÉRIAU ISOLANT POUR ASSURER LA RÉSISTANCE VOULUE À LA TRANSMISSION DE LA CHALEUR, DANS CETTE RÉGION.
- 7a) LES MEMBRES DE CHARPENTE SONT CALCULÉS POUR UNE SURCHARGE DE TOIT DE 30 LIVRES PAR PIED CARRÉ. ADVENANT UNE CHARGE DE TOIT EN EXCÉDENT DE LA CHARGE CALCULÉE DANS CERTAINES RÉGIONS, IL SERA NÉCESSAIRE DE RECALCULER LES MEMBRES DE CHARPENTE EN CONSÉQUENCE.
- b) TOUS LES MEMBRES DE CHARPENTE SERONT EN BOIS DE LA CATÉGORIE DE CONSTRUCTION ET DE L'ESSENCE SAPI DOUGLAS SAUF ANNOTATION CONTRAIRE SUR LES DESSINS.

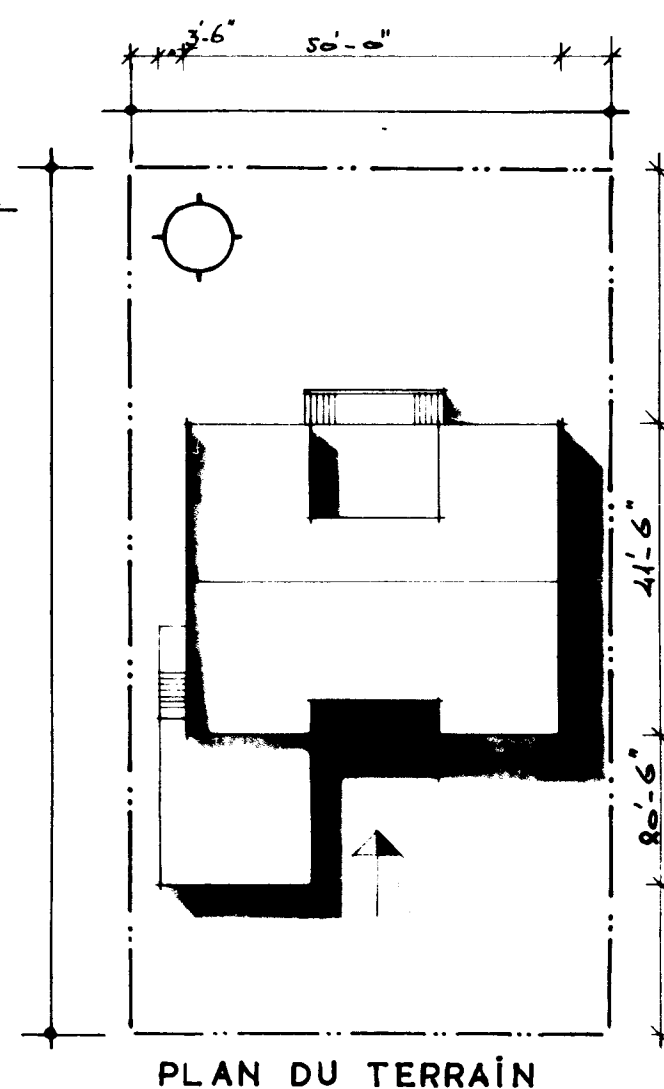

PLAN DU TERRAIN

14/60		DATE		NHA, STDS, CHKO, BY		DATE		REVISIONS		BY	
DENNIS & FREDA O'CONNOR & MALTBY DATE DESIGN NO. 2338F SHEET NO. 2 of 3											
CENTRAL MORTGAGE AND HOUSING CORPORATION											



ARRIÈRE

246 SOLIN MÉTAL GALV.

T. DE CHUTE

58/62 OUVRANT

58/64 FIXE

84/86 FIXE

11.1 CÈDRE

MUR BÉTON

44/50 OUVRANT

44/50 FIXE

44/50 FIXE

44/50 OUVRANT

EXTÉRIEURS AU-DESSUS FENÊTRE



<i>11/10/68</i>							
DATE	NMA	STDS	CHKD.	BY	DATE	REVISIONS	BY
					DENNIS & FREDA O'CONNOR & MALTBY		
					DATE		
					DESIGN NO.	SHEET NO.	
					2338F		
CENTRAL HEUSLING					MORTGAGE AND CORPORATION		