



Archived Content

Information identified as archived is provided for reference, research or recordkeeping purposes. It is not subject to the Government of Canada Web Standards and has not been altered or updated since it was archived. Some of this archived content is available only in one official language. Translation by CMHC can be requested and will be provided if demand is sufficient.

Contenu archivé

Le contenu identifié comme archivé est fourni à des fins de référence, de recherche ou de tenue des dossiers; il n'est pas assujetti aux normes Web du gouvernement du Canada. Aucune modification ou mise à jour n'y a été apportée depuis son archivage. Une partie du contenu archivé n'existe que dans une seule des langues officielles. La SCHL en fera la traduction dans l'autre langue officielle si la demande est suffisante.

COMPETITION SERIES

Project #: 2341 F Number of Sheets: 3
Architect: J. B. Crawley, Manitoba
1968

Number of Storeys: 1½, Rear Split Level--garage attached
Single detached

Number of Bedrooms: 3

Fireplace? no,

Basement: -Yes--partially finished
-Recreation room, under living room;
laundry tubs located

Cladding:

Primary: Cedar siding--vertical
-1"x 5" "V"-joint tongue and groove, front and rear
Secondary: Stucco
-Sides
Other: N/A

Roof:


Materials: Tar and gravel, "inverted gable"
Shape: Shed

Special Features: "Cathedral" ceilings
-Shallow

Built-in planters
-Along front, on rear patio


Patio--protected on 2 or more sides
-Walled side garden off foyer, rear patio off kitchen/dining

Distinctive roof profile
-

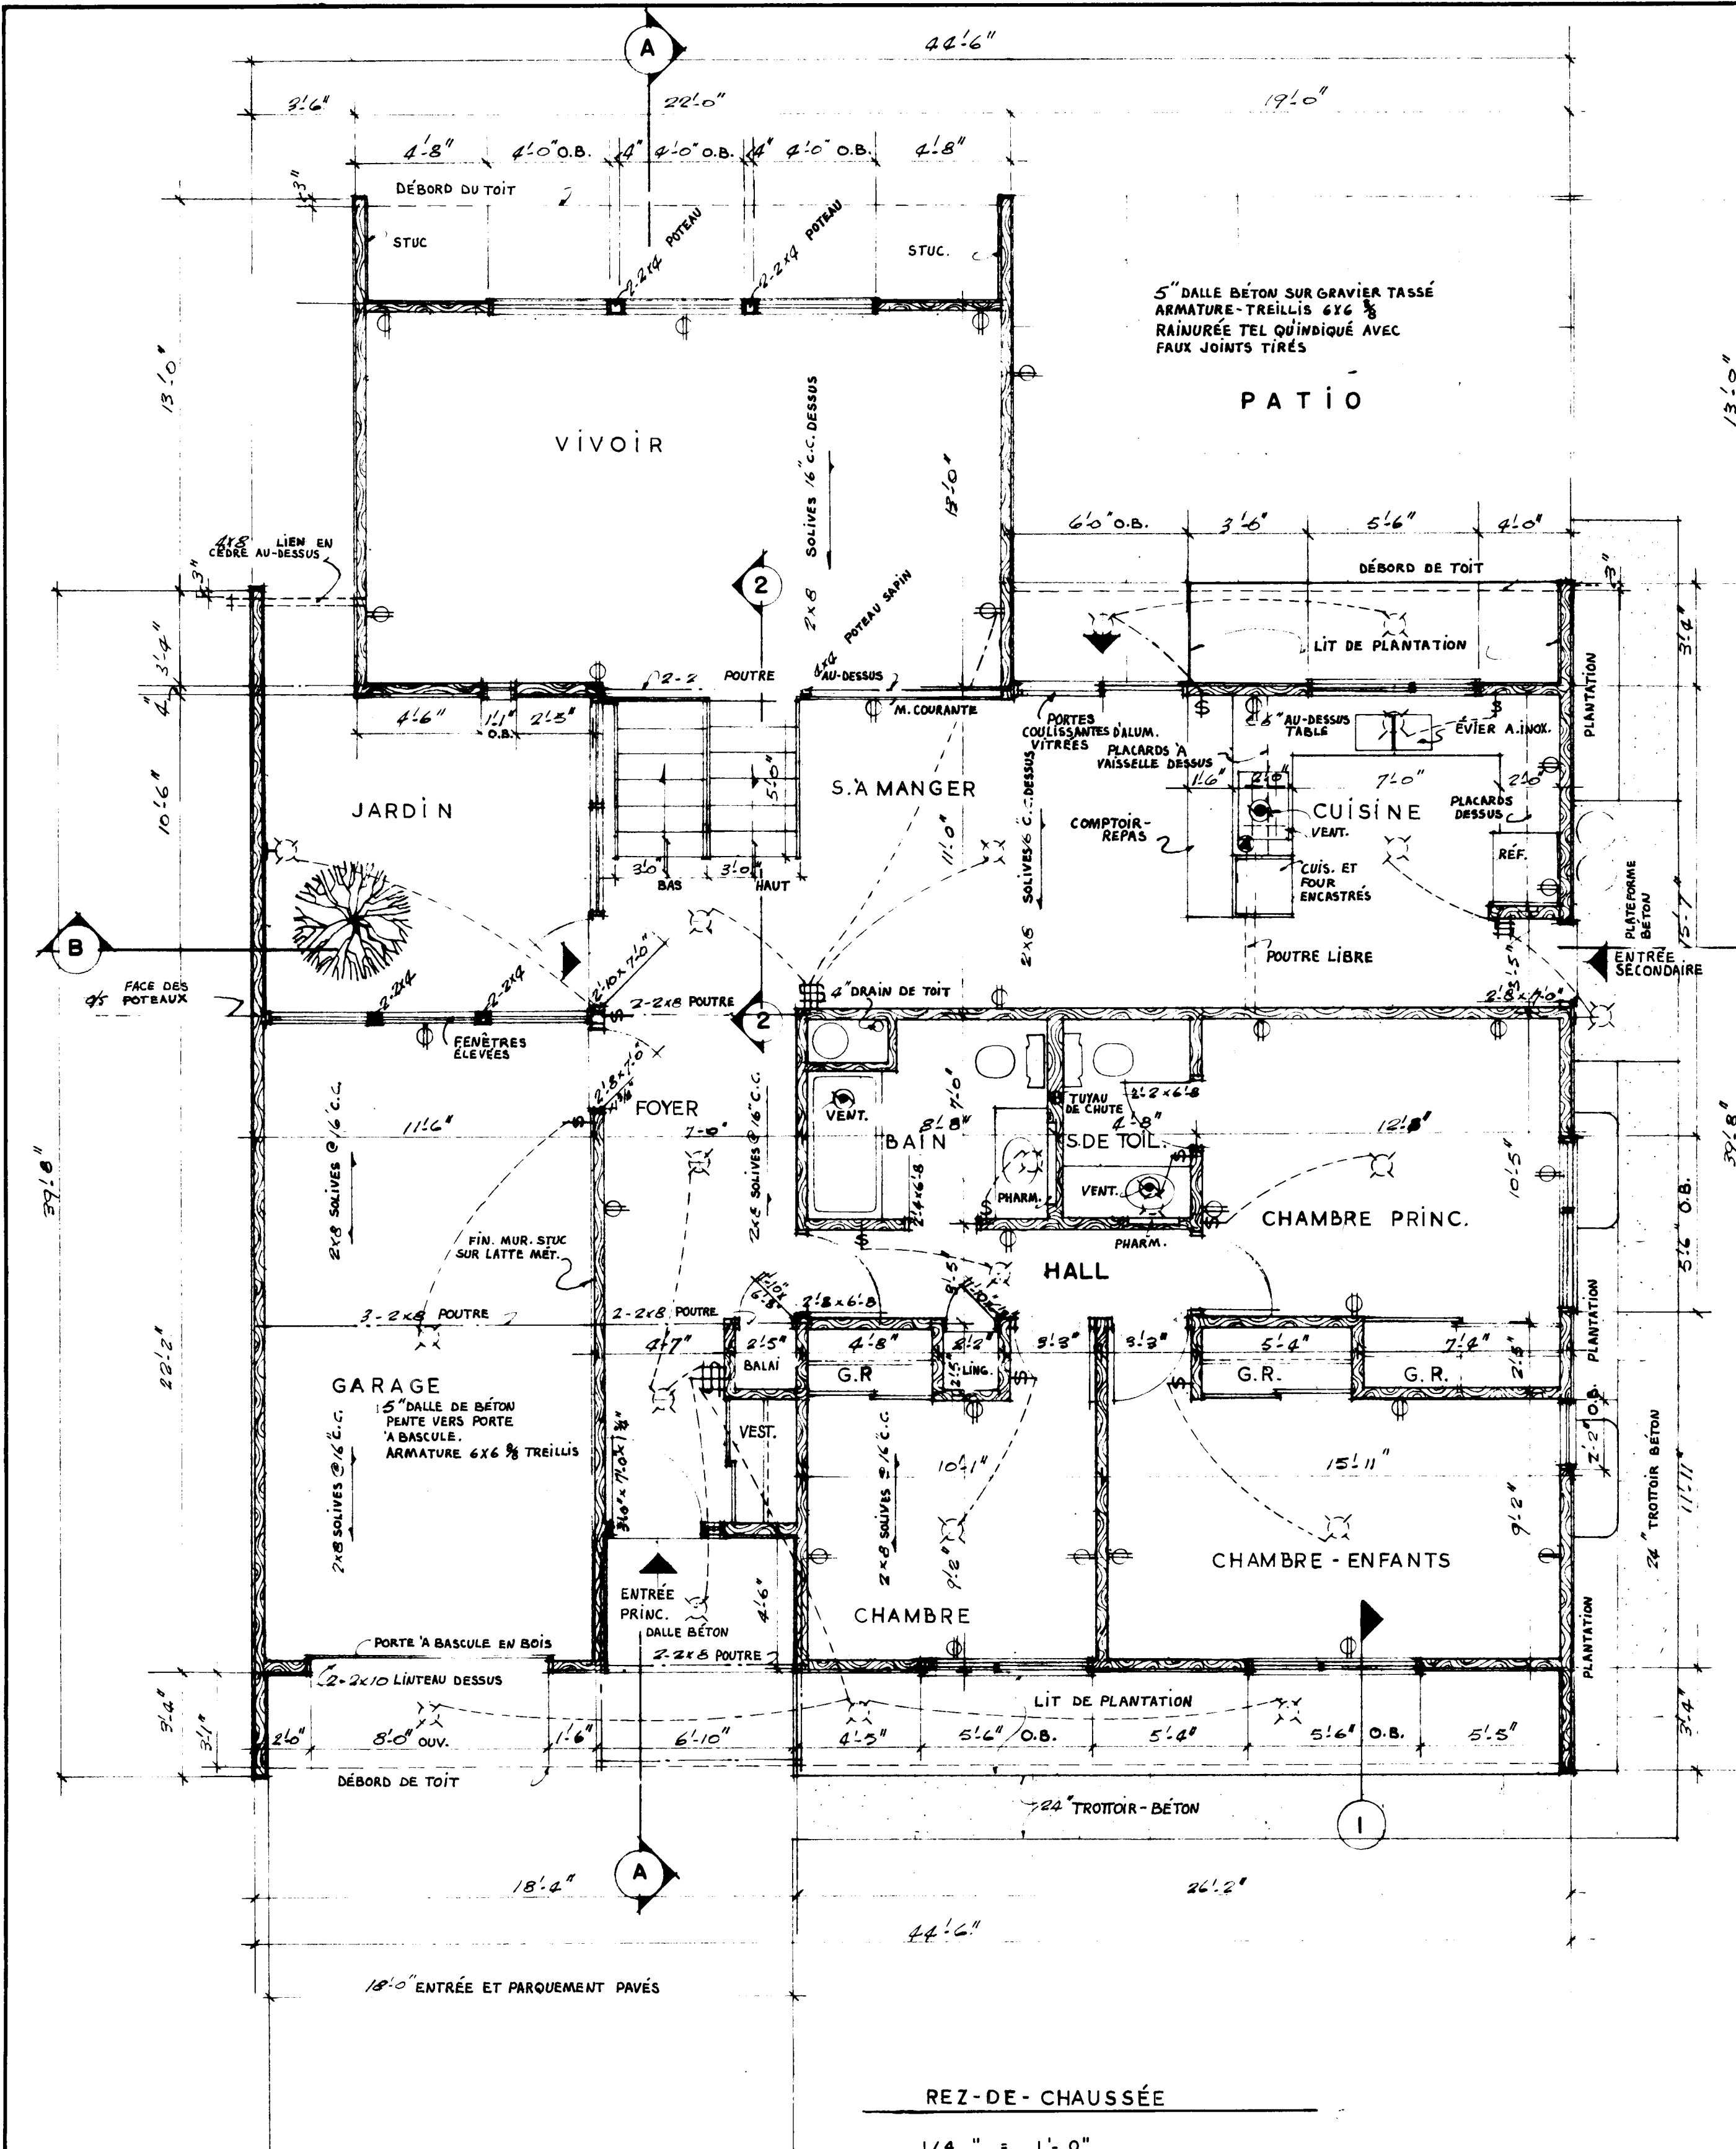


REZ-DE-CHAUSSEE

1/4" = 1'-0"

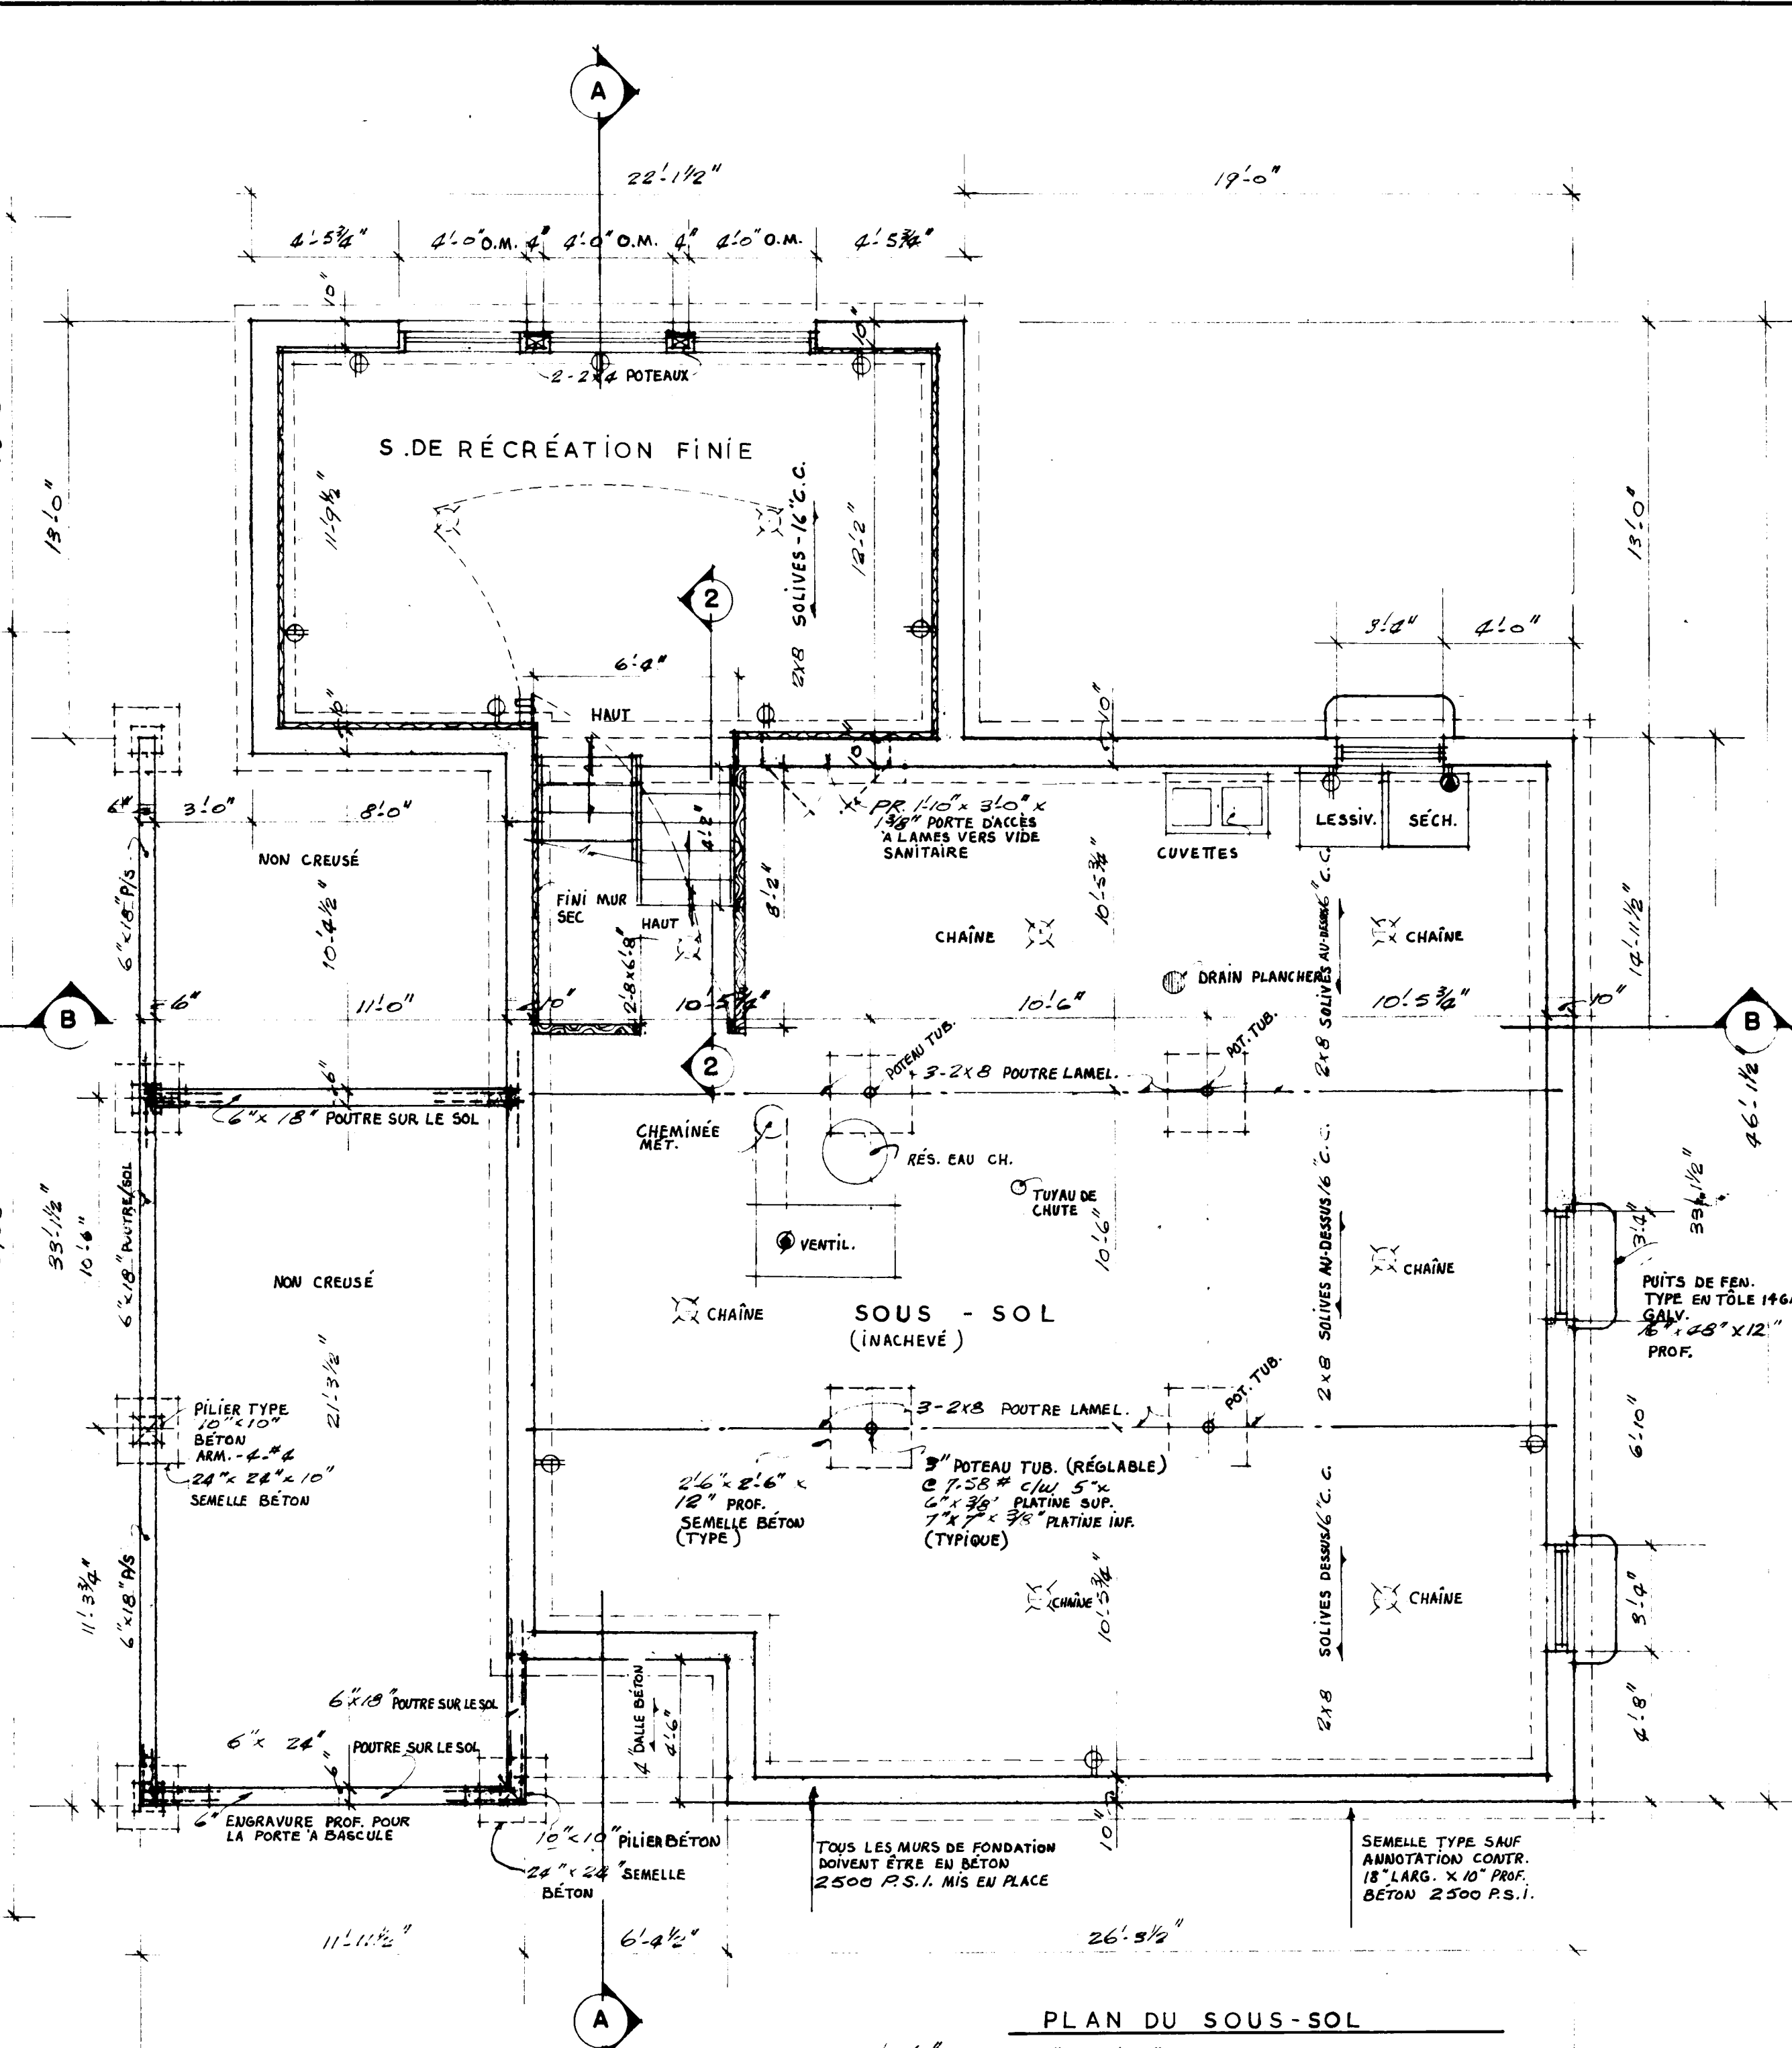


PLAN DU SOUS-SOL

1/4" = 1'-0"

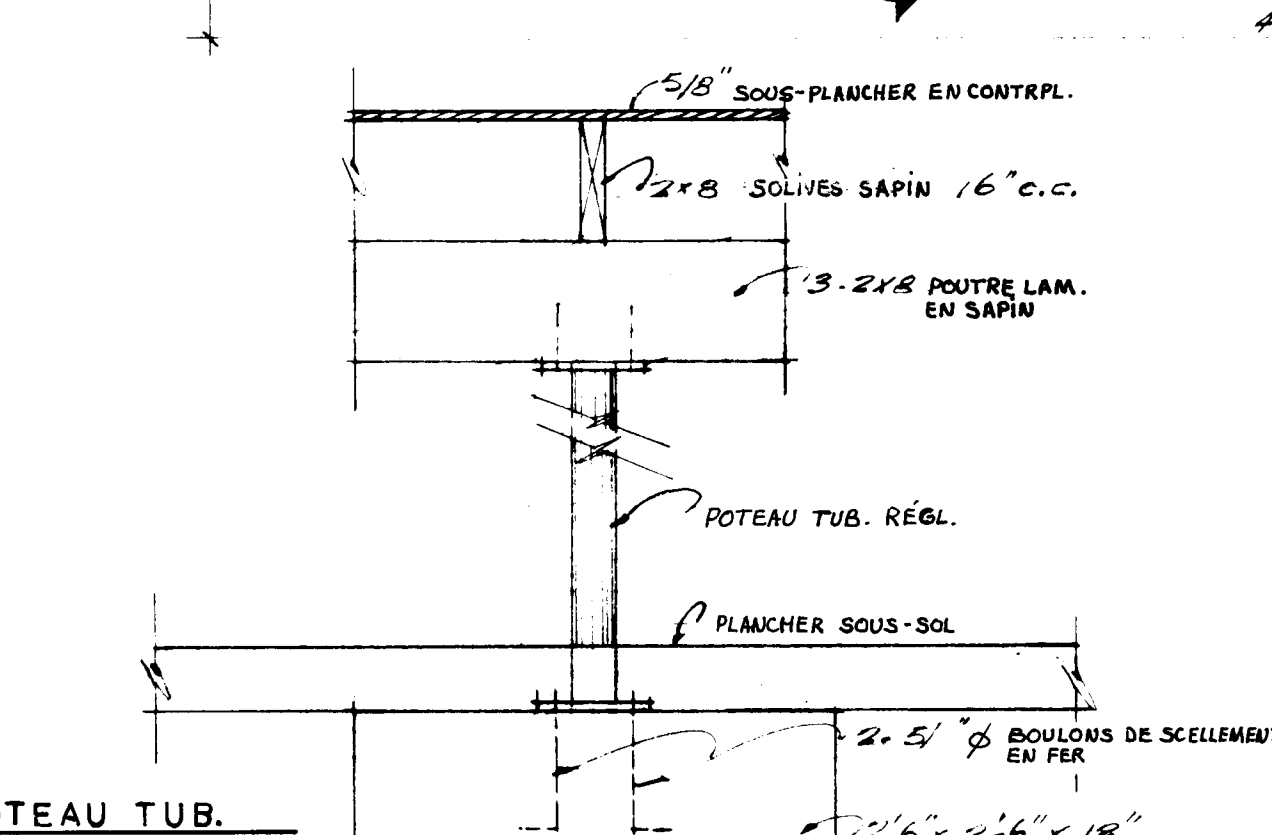

DÉTAIL D'UN POTEAU TUB.

1" = 1'-0"

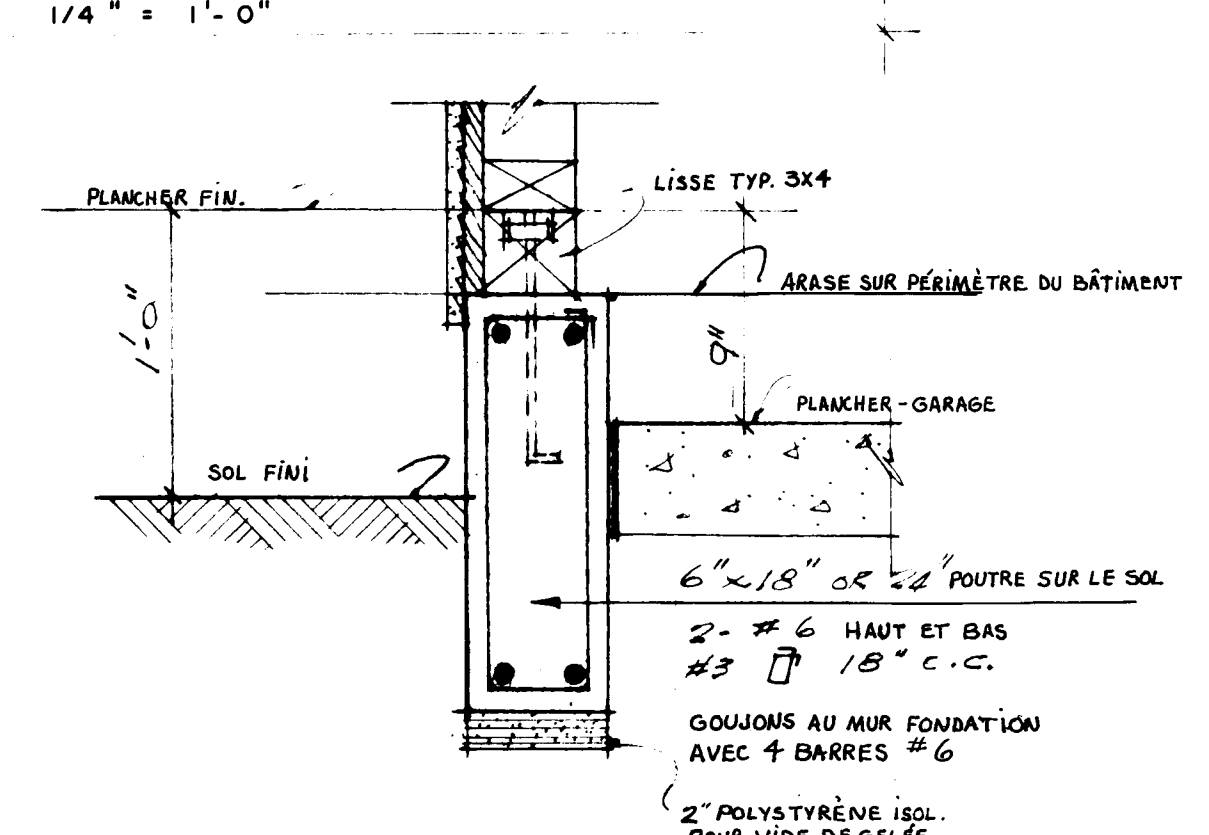


DÉTAIL DE POUTRE AU SOL.

1" = 1'-0"


REMARQUES GÉNÉRALES

1. TOUS LES EMPATTEMENTS ET LA FONDATION DOIVENT ÊTRE PORTÉS JUSQU'À UN APPUI SOLIDE ET EN BAS DU NIVEAU ACCEPTÉ LOCALEMENT POUR LA GELÉE. IL PEUT ÊTRE NÉCESSAIRE D'AUGMENTER LES DIMENSIONS DES EMPATTEMENTS ET DE LA FONDATION POUR RÉPONDRE AUX CONDITIONS LOCALES DU SOL.
2. LES SOLIVES DOIVENT ÊTRE JUMELÉES SOUS TOUTES LES CLOISONS QUI LEUR SONT PARALLÈLES. CES SOLIVES JUMELÉES PEUVENT ÊTRE ÉCARTÉES DE 8" PAR DES BLOCS À TOUTES LES 4' C. C. POUR PERMETTRE LE PASSAGE DES CONDUITS DE CHAUFFAGE.
3. DANS DES CONDITIONS NORMALES DE CHARGEMENT, LES LINTEAUX EN BOIS AU-DESSUS DES PORTES, DES FENÊTRES, ETC. DANS LES MURS EXTÉRIEURS ET INTÉRIEURS DOIVENT ÊTRE PLACÉS SUR LA RIVE.
4. L'EMPLACEMENT ET LE NOMBRE DES SORTIES ÉLECTRIQUES PEUVENT ÊTRE VARIÉS MAIS DANS TOUS LES CAS ILS DOIVENT RÉPONDRE AUX EXIGENCES MINIMALES DES NORMES DE MAISON ET ÊTRE CONFORMES AUX CODES LOCAUX.
5. IL FAUT PRÉVOIR UNE TABLETTE ET UNE BARRE À CINTRES DANS LE VESTIAIRE ET LES GARDE-ROBES.
6. IL PEUT ÊTRE NÉCESSAIRE DANS CERTAINES LOCALITÉS D'AUGMENTER LE MATÉRIAU ISOLANT POUR ASSURER LA RÉSISTANCE VOULUE À LA TRANSMISSION DE LA CHALEUR, DANS CETTE RÉGION.
- 7a) LES MEMBRES DE CHARPENTE SONT CALCULÉS POUR UNE SURCHARGE DE TOIT DE LIVRES PAR PIED CARRÉ. ADVENANT UNE CHARGE DE TOIT EN EXCÉDENT DE LA CHARGE CALCULÉE DANS CERTAINES RÉGIONS, IL SERA NÉCESSAIRE DE RECALCULER LES MEMBRES DE CHARPENTE EN CONSÉQUENCE.
- b) TOUS LES MEMBRES DE CHARPENTE SERONT EN BOIS DE LA CATÉGORIE DE CONSTRUCTION ET DE L'ESSENCE SAPIN DOUGLAS SAUF ANNOTATION CONTRAIRE SUR LES DESSINS.

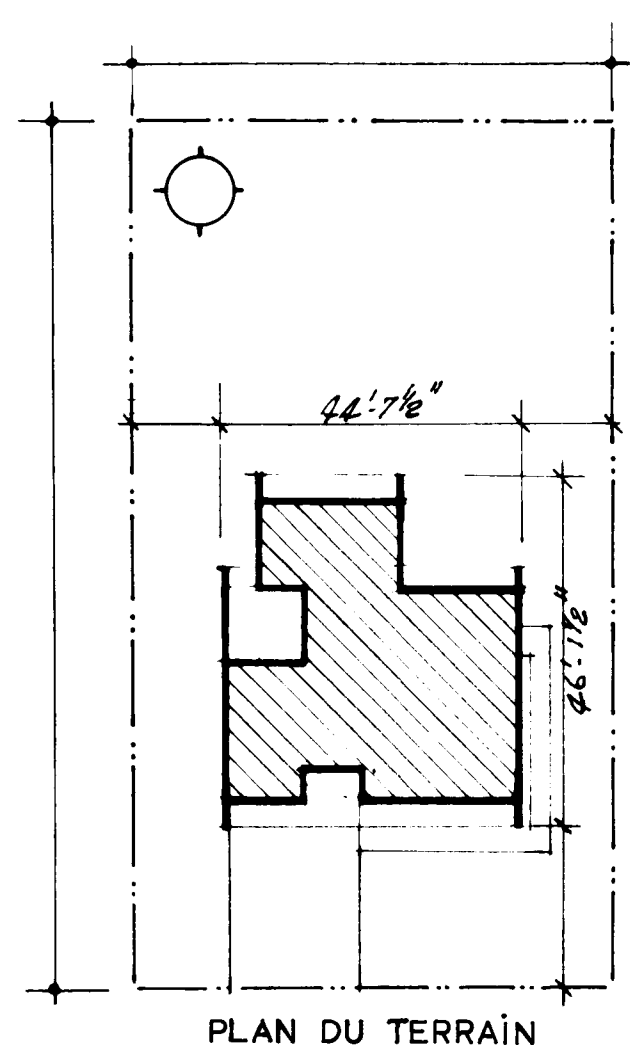


PLAN DU TERRAIN





DATE: 2/1/60		DATE: 2/1/60		DATE: 2/1/60	
NHA STDS. CHKD. BY: J.B. CRAWLEY		REVISIONS: 1		BY: J.B. CRAWLEY	
ARCHITECT: J.B. CRAWLEY		DATE: 2/1/60		DESIGN NO. 2341 F	
SHEET NO. 1 of 3		CENTRAL MORTGAGE AND HOUSING CORPORATION			

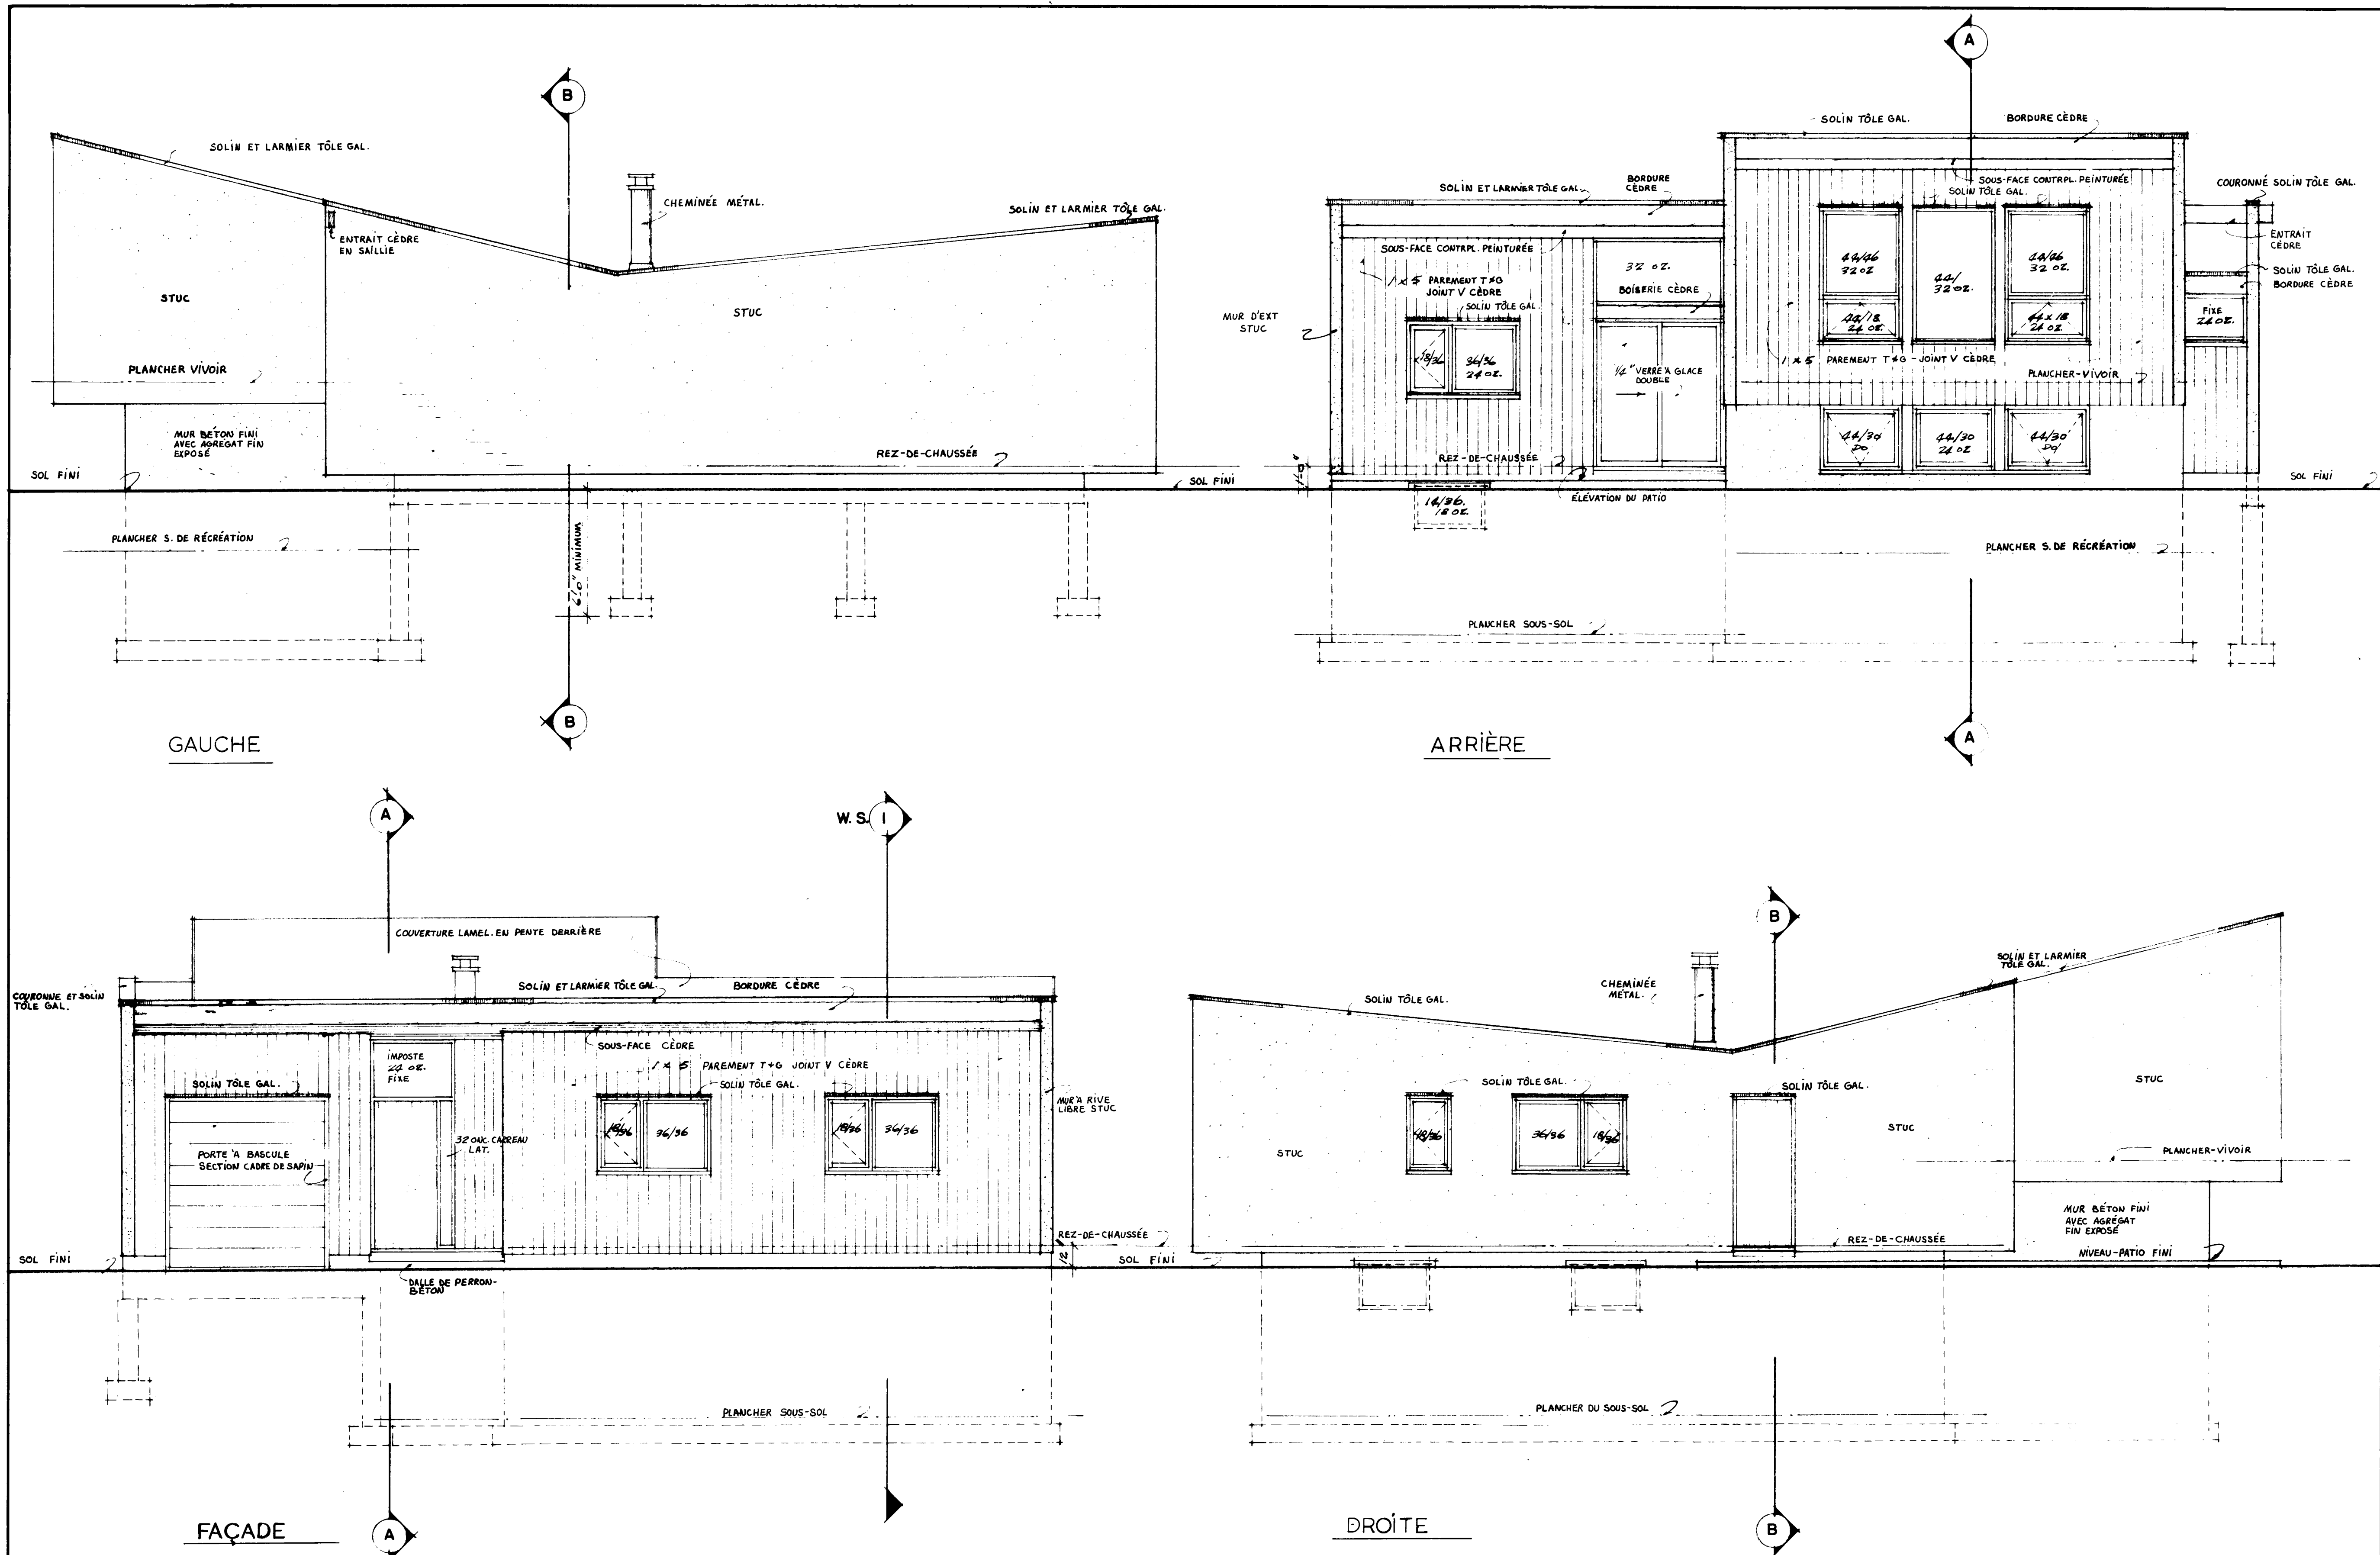

- REMARQUES - ÉLEVATIONS
- 1. TOUTES LES FENÊTRES, FIXES ET VENTILATRICES, DOIVENT AVOIR UNE VITRERIE DOUBLE.
 - 2. TOUTES LES FENÊTRES DOIVENT ÊTRE EN CÈDRE ROUGE CLAIR.
 - 3. TOUTES LES PIÈCES EN CÈDRE DOIVENT ÊTRE PEINTES.
 - 4. TOUS LES SOLINS APPARENTS EN TÔLE GALVANISÉE DOIVENT ÊTRE PEINTURÉS.
 - 5. LES PORTES EXTÉRIEURES ET LES SOUS-FACE DE TOIT EN CONTREPLAQUÉ DE SAPIN DOIVENT ÊTRE PEINTURÉS.

ÉCHELLE DES ÉLEVATIONS 1/4" = 1'-0"

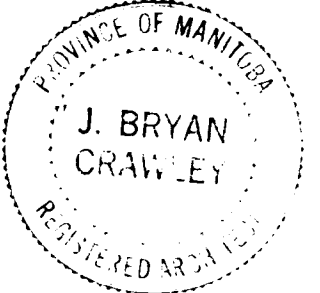DATE: 2/1/80		INHA STDS. CHKD BY: [Signature]		DATE: []	REVISIONS: []	BY: []
				ARCHITECT		
				J.B. CRAWLEY		
				DATE: []	DESIGN NO: []	SHEET NO: []
				2341 F 2 of 3		
CENTRAL MORTGAGE AND HOUSING CORPORATION						

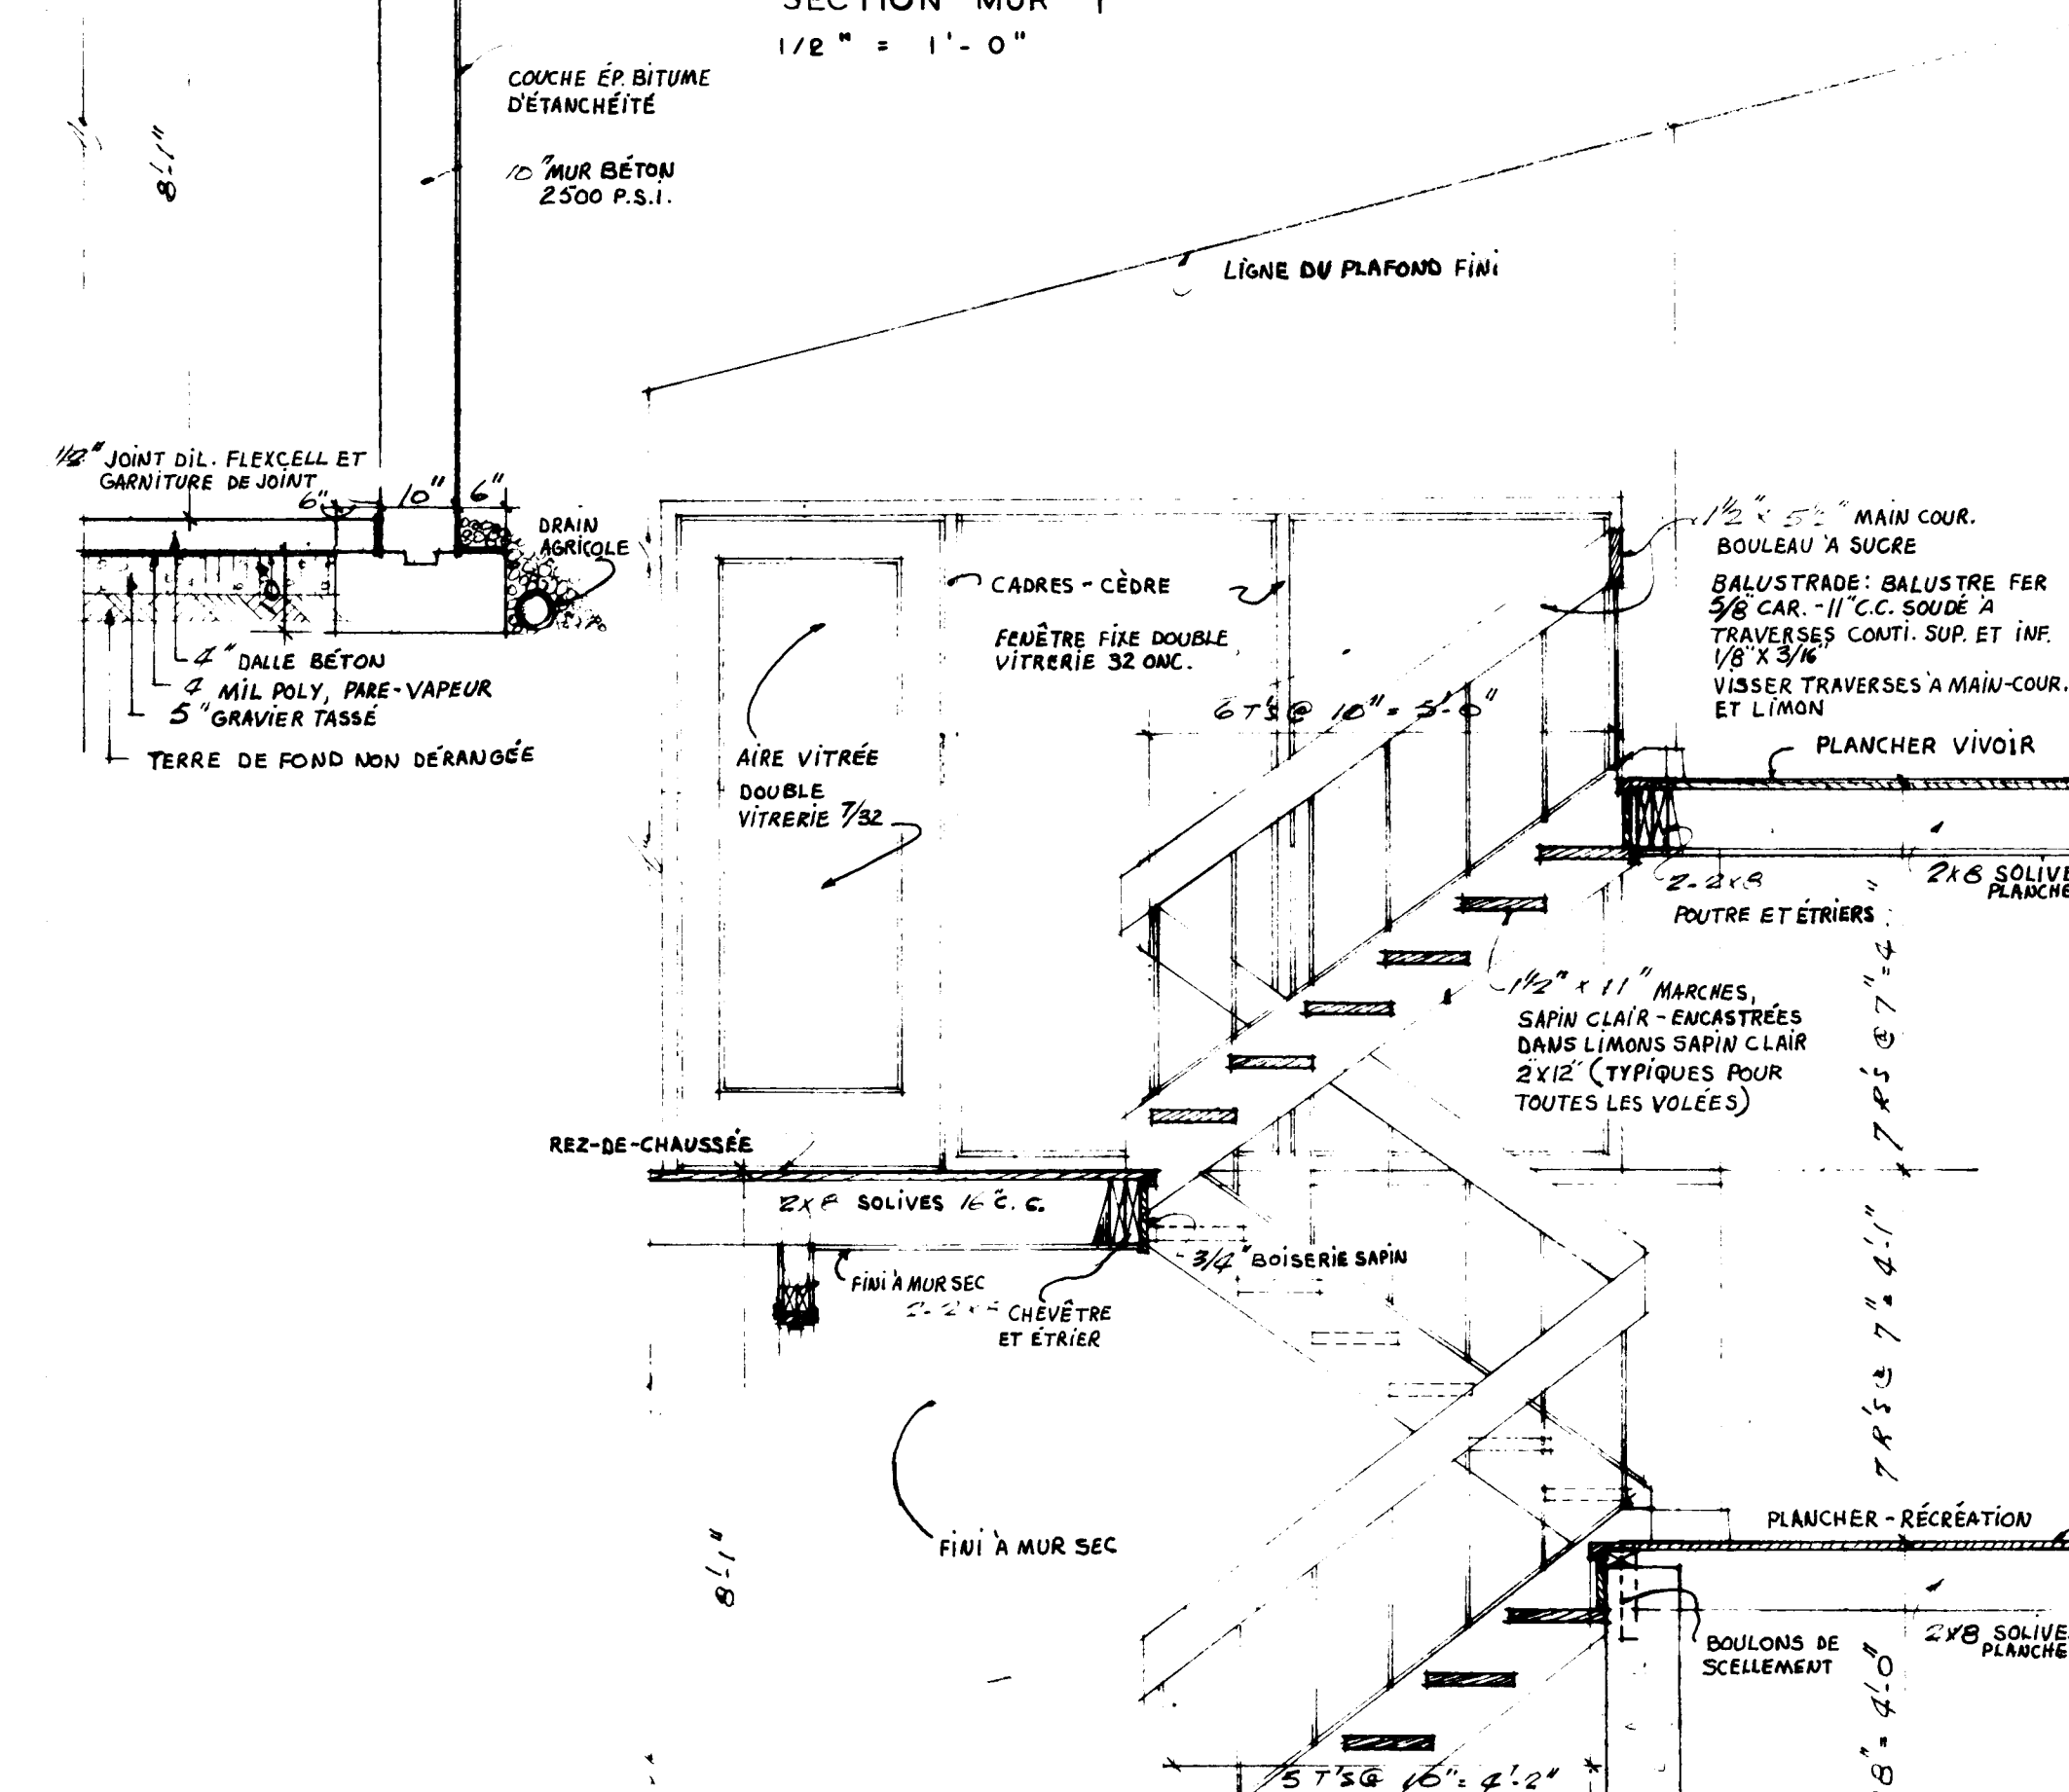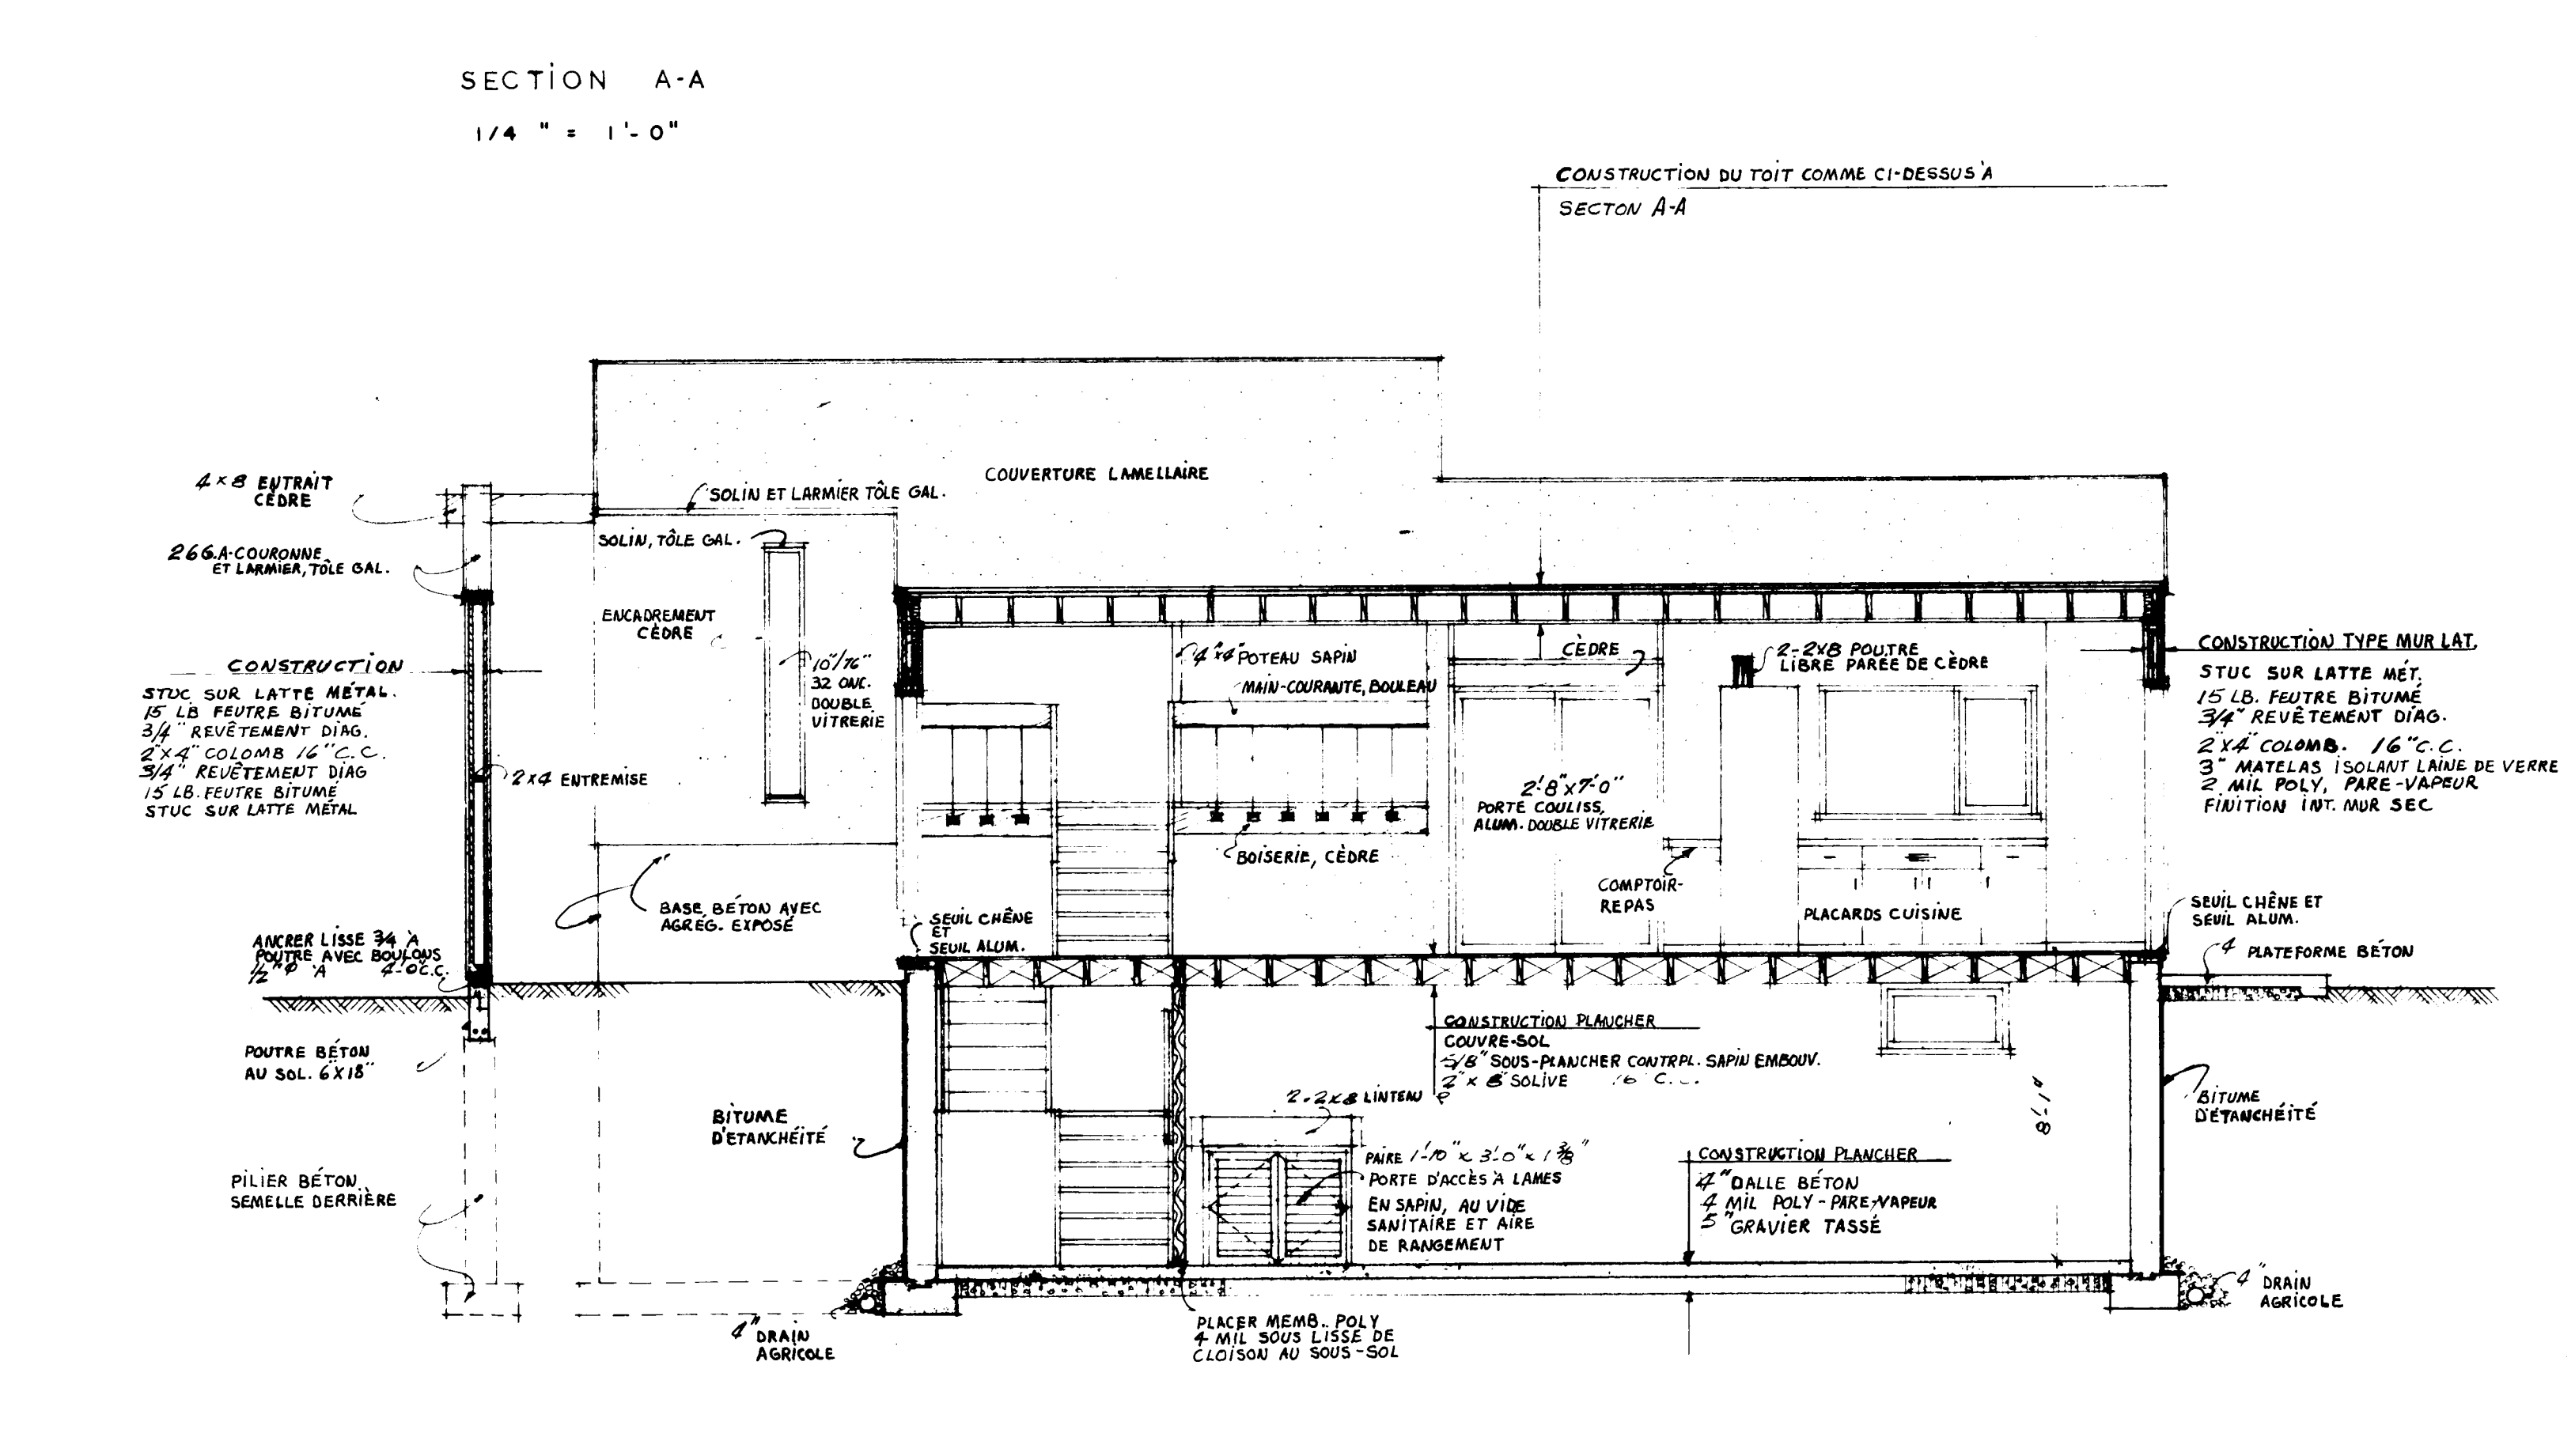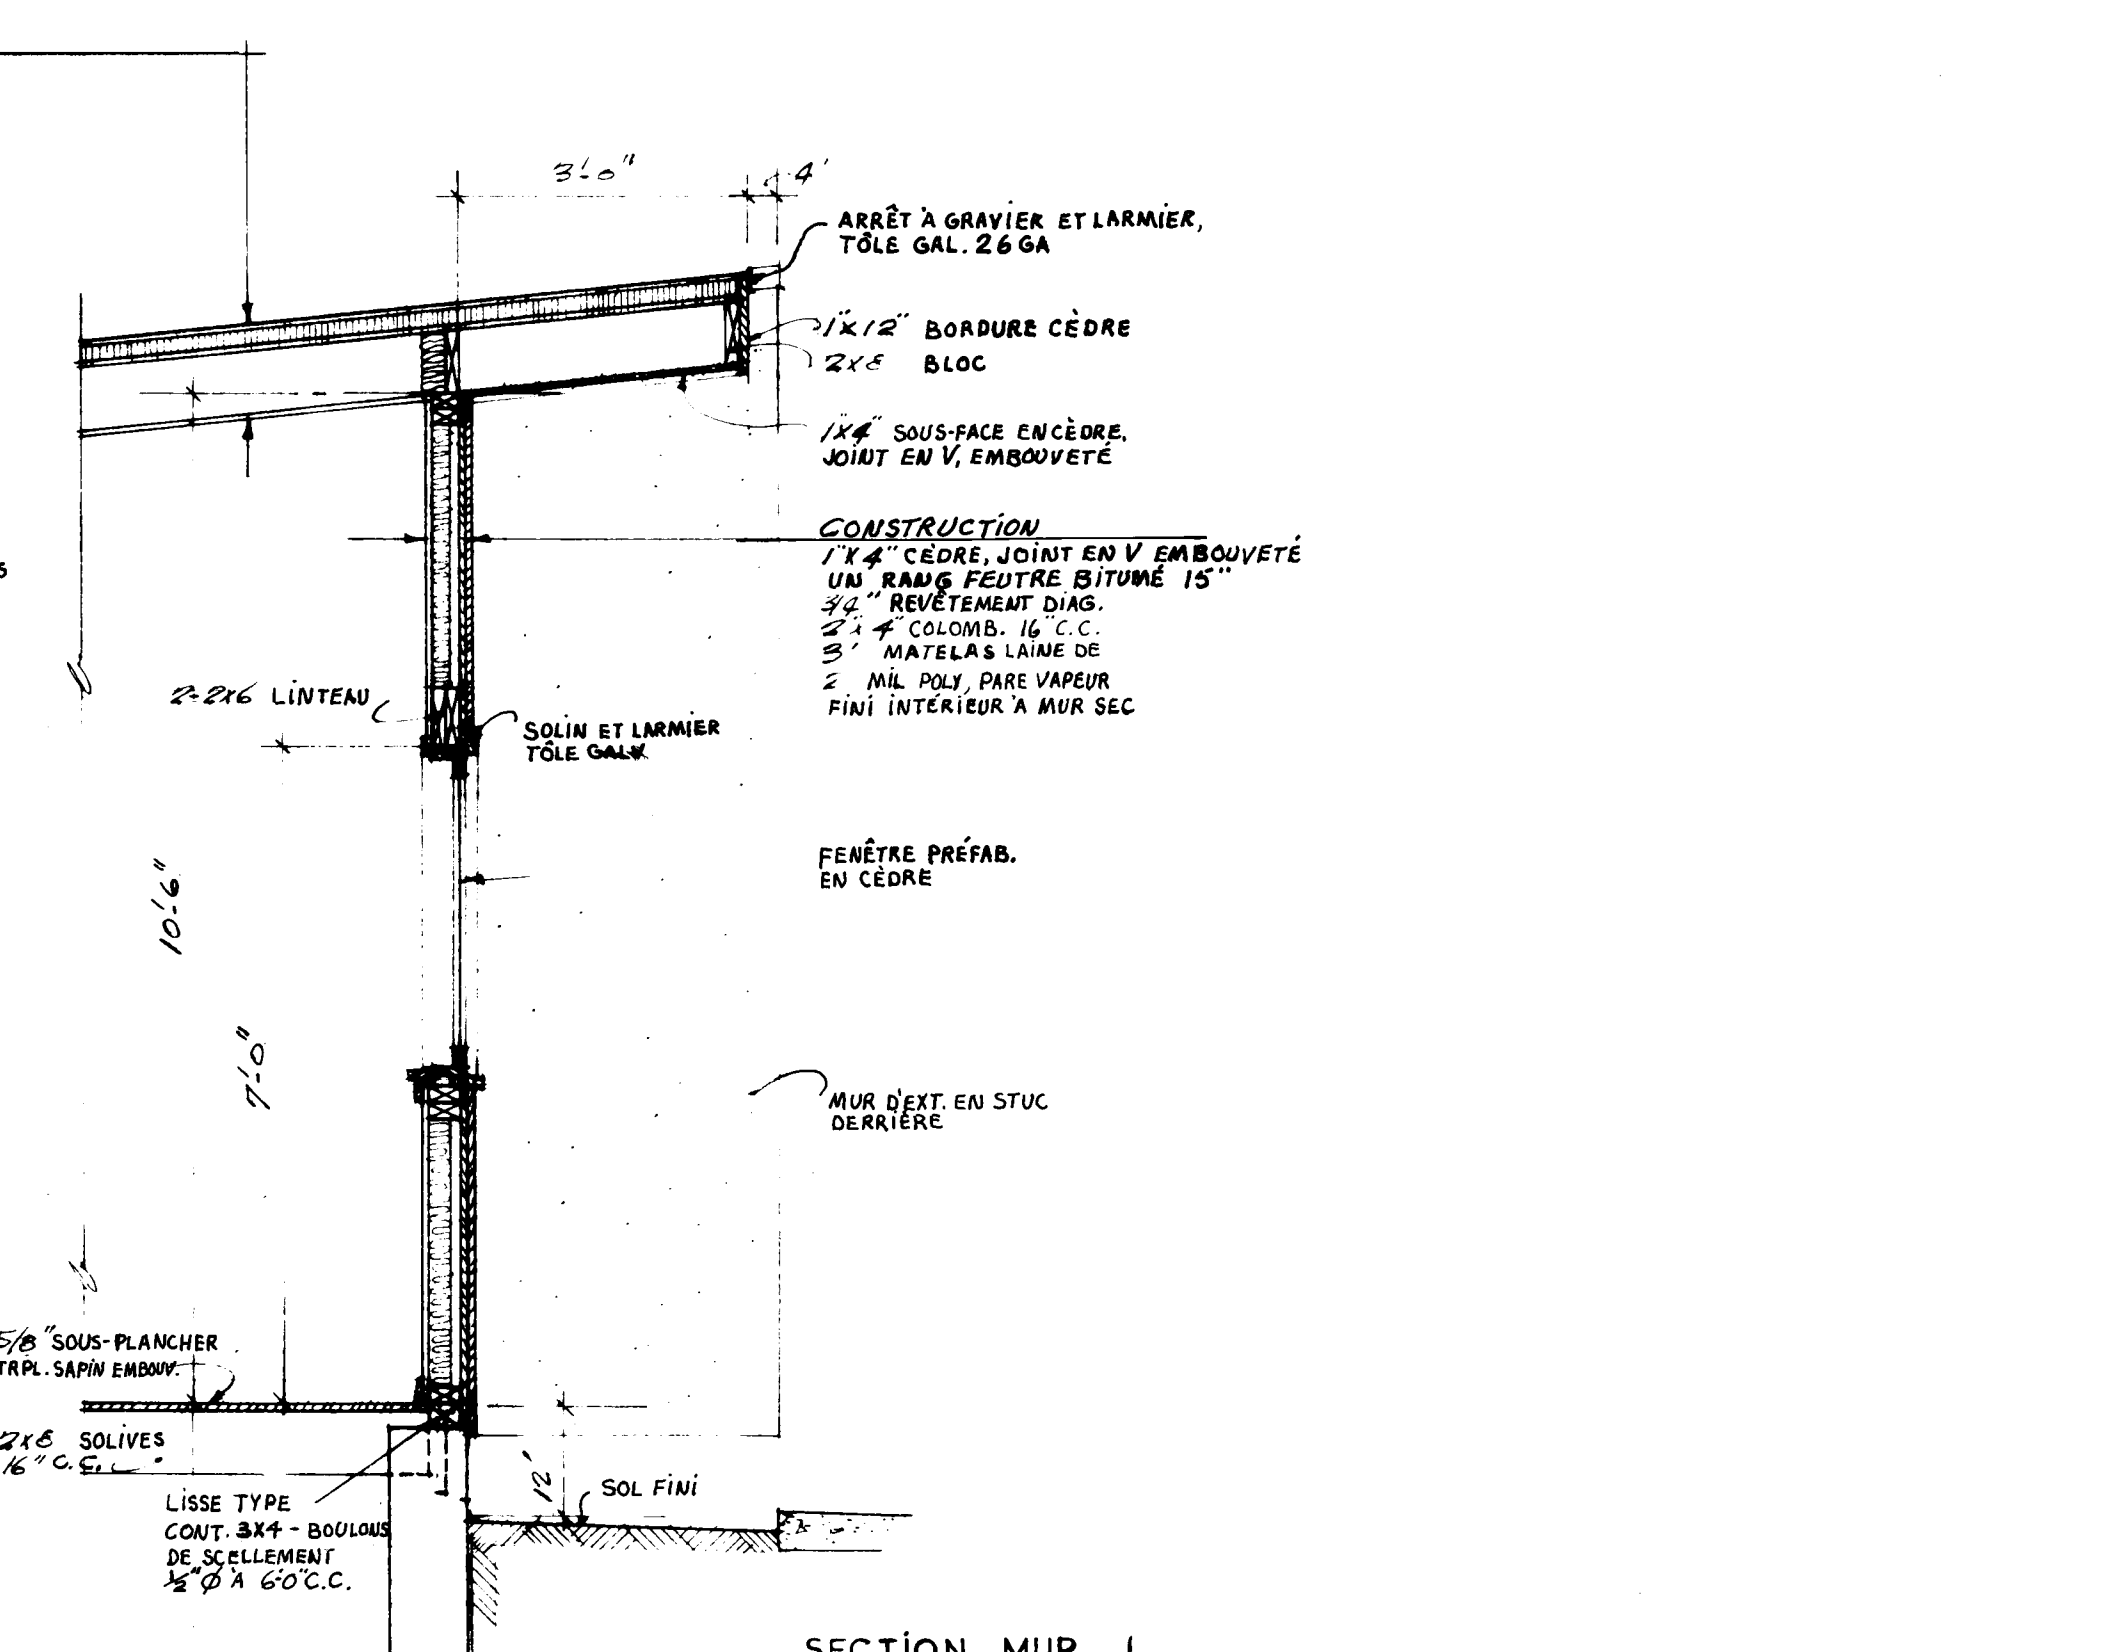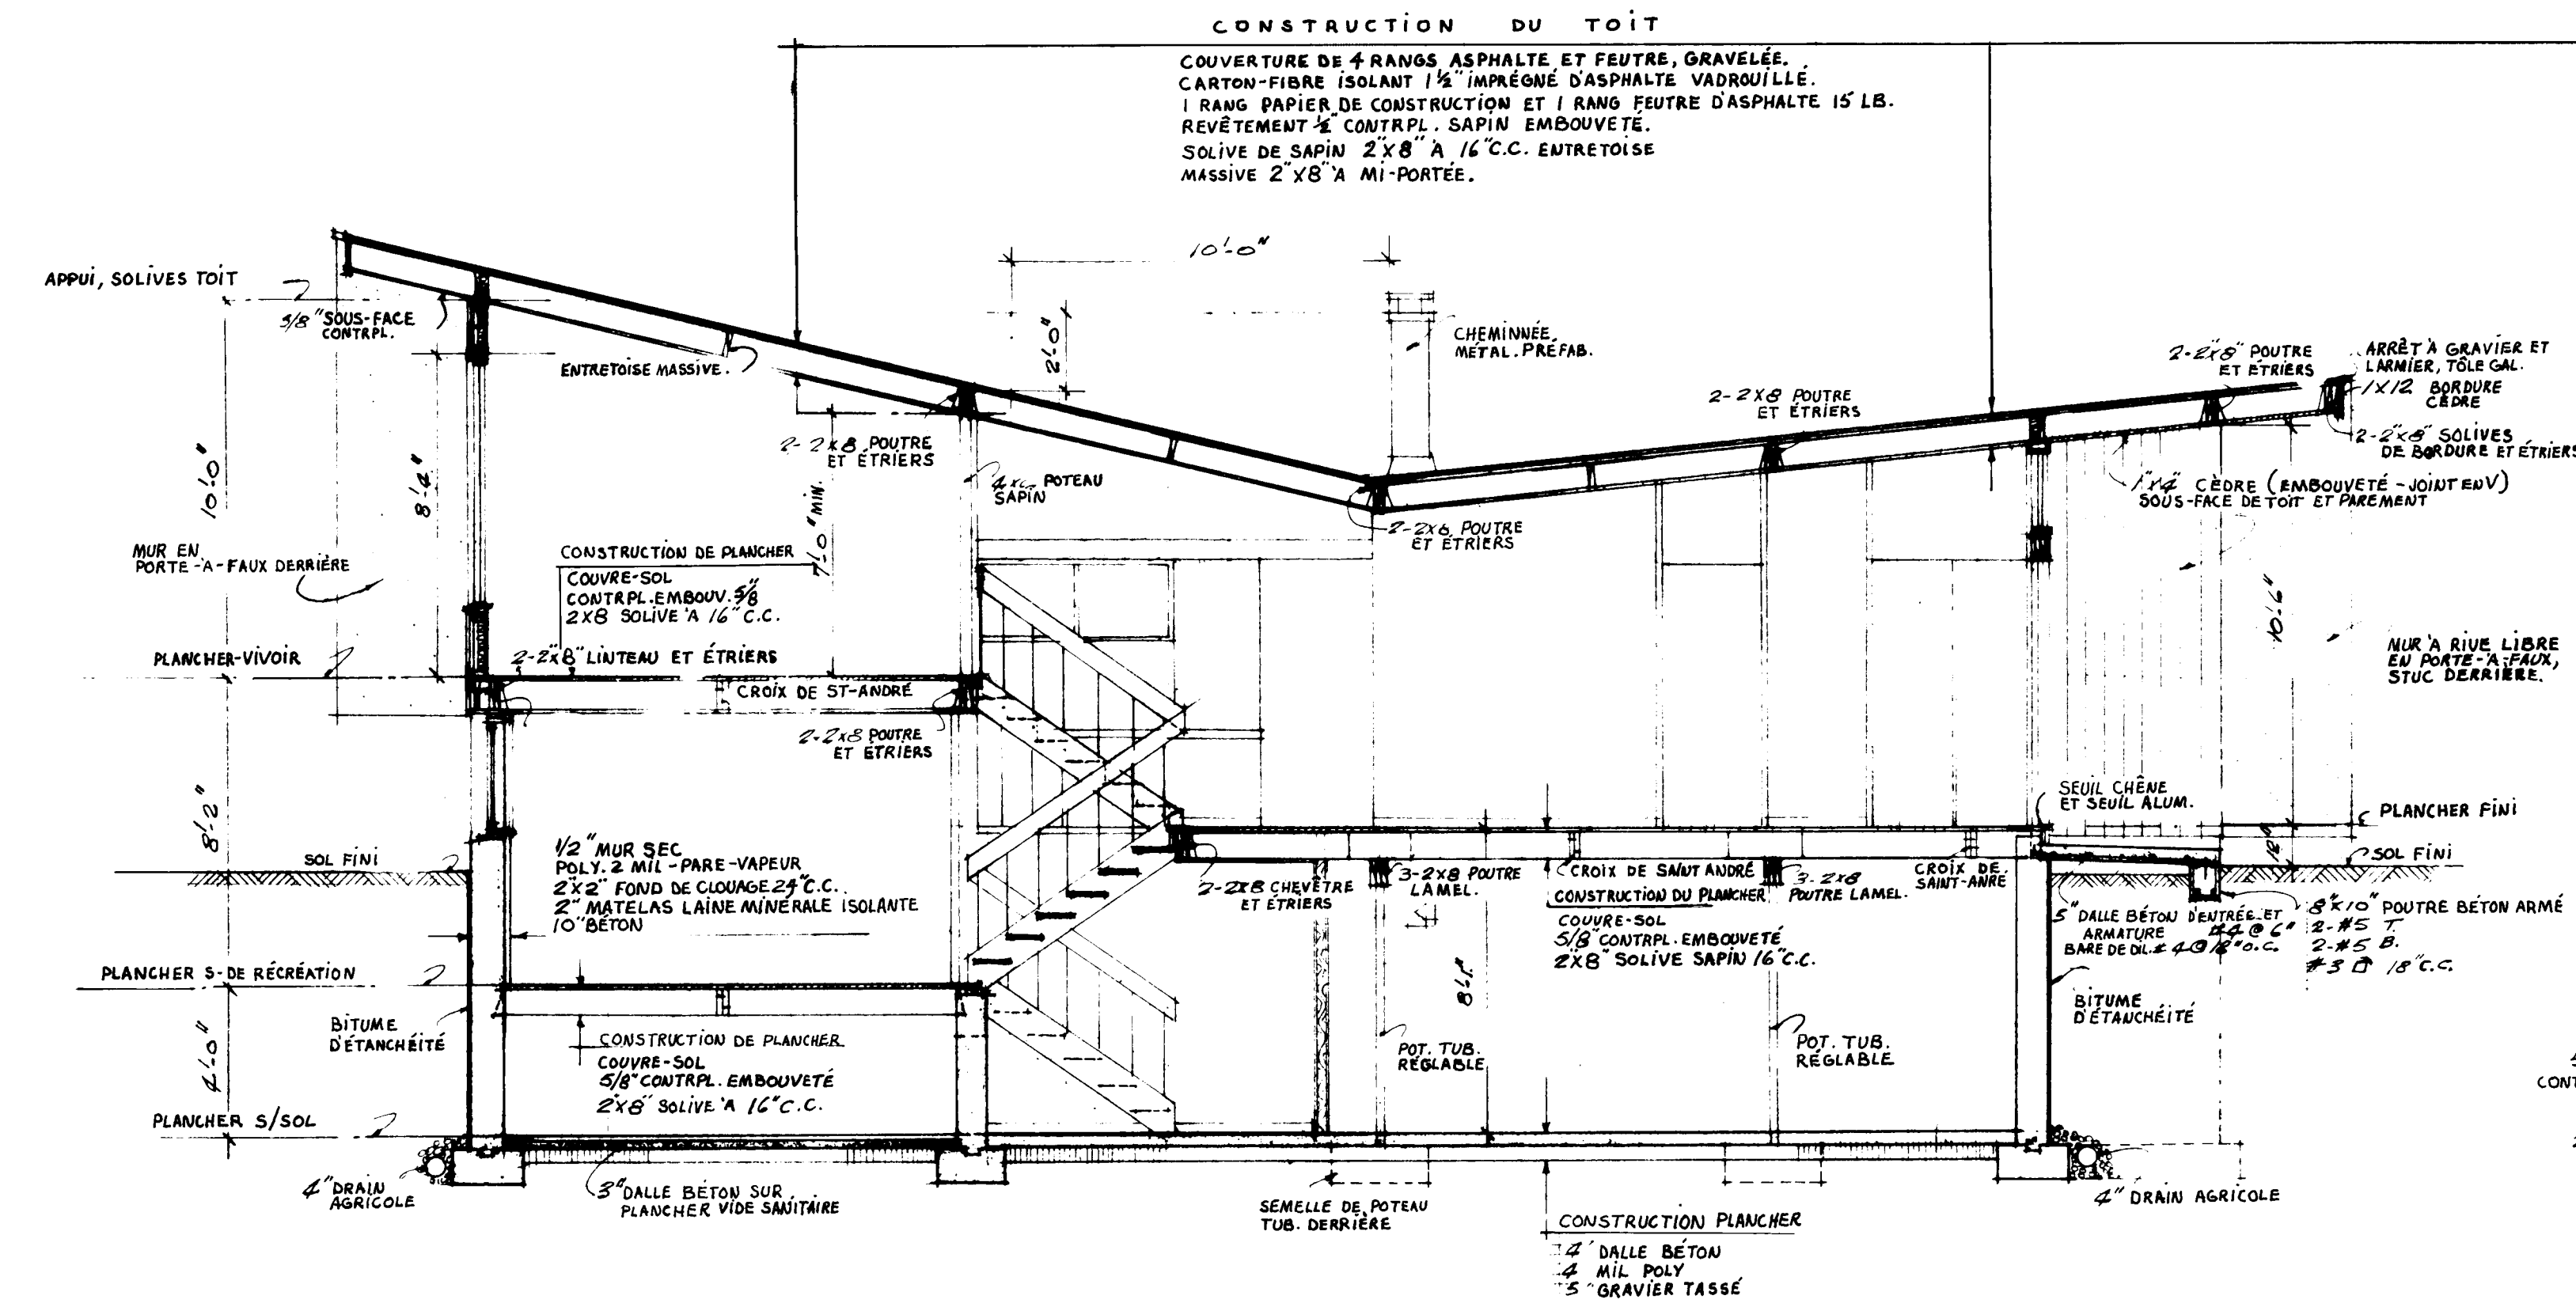

DATE		NHA STDS CHKO BY		DATE		REVISIONS		BY	
ARCHITECT									
J.B. CRAWLEY									
DATE									
DESIGN NO.					SHEET NO.				
2341 F					3 of 3				
CENTRAL MORTGAGE AND HOUSING CORPORATION									