



Archived Content

Information identified as archived is provided for reference, research or recordkeeping purposes. It is not subject to the Government of Canada Web Standards and has not been altered or updated since it was archived. Some of this archived content is available only in one official language. Translation by CMHC can be requested and will be provided if demand is sufficient.

Contenu archivé

Le contenu identifié comme archivé est fourni à des fins de référence, de recherche ou de tenue des dossiers; il n'est pas assujetti aux normes Web du gouvernement du Canada. Aucune modification ou mise à jour n'y a été apportée depuis son archivage. Une partie du contenu archivé n'existe que dans une seule des langues officielles. La SCHL en fera la traduction dans l'autre langue officielle si la demande est suffisante.

COMPETITION SERIES

Project #: ^F256 Both Number of Sheets: 2
Architect: Paul Meschino, Ontario
1954

Number of Storeys: 1½, Split Level--no car accommodation
Single detached

Number of Bedrooms: 3

Fireplace? yes, in living room with built-
in wood storage niche

Basement: -Yes--unfinished
-Front entry split level to main
house, laundry tubs located

Cladding:

Primary: Brick

-

Secondary: Vertical wood siding

-In gable ends

Other: Louvred vents: detailing beside or under windows, doors

Roof:

Materials: Asphalt shingles,

Shape: Gable

Special Features: Built-in planters
-2 at front entrance stairs

N/A


-

N/A


-

N/A


-

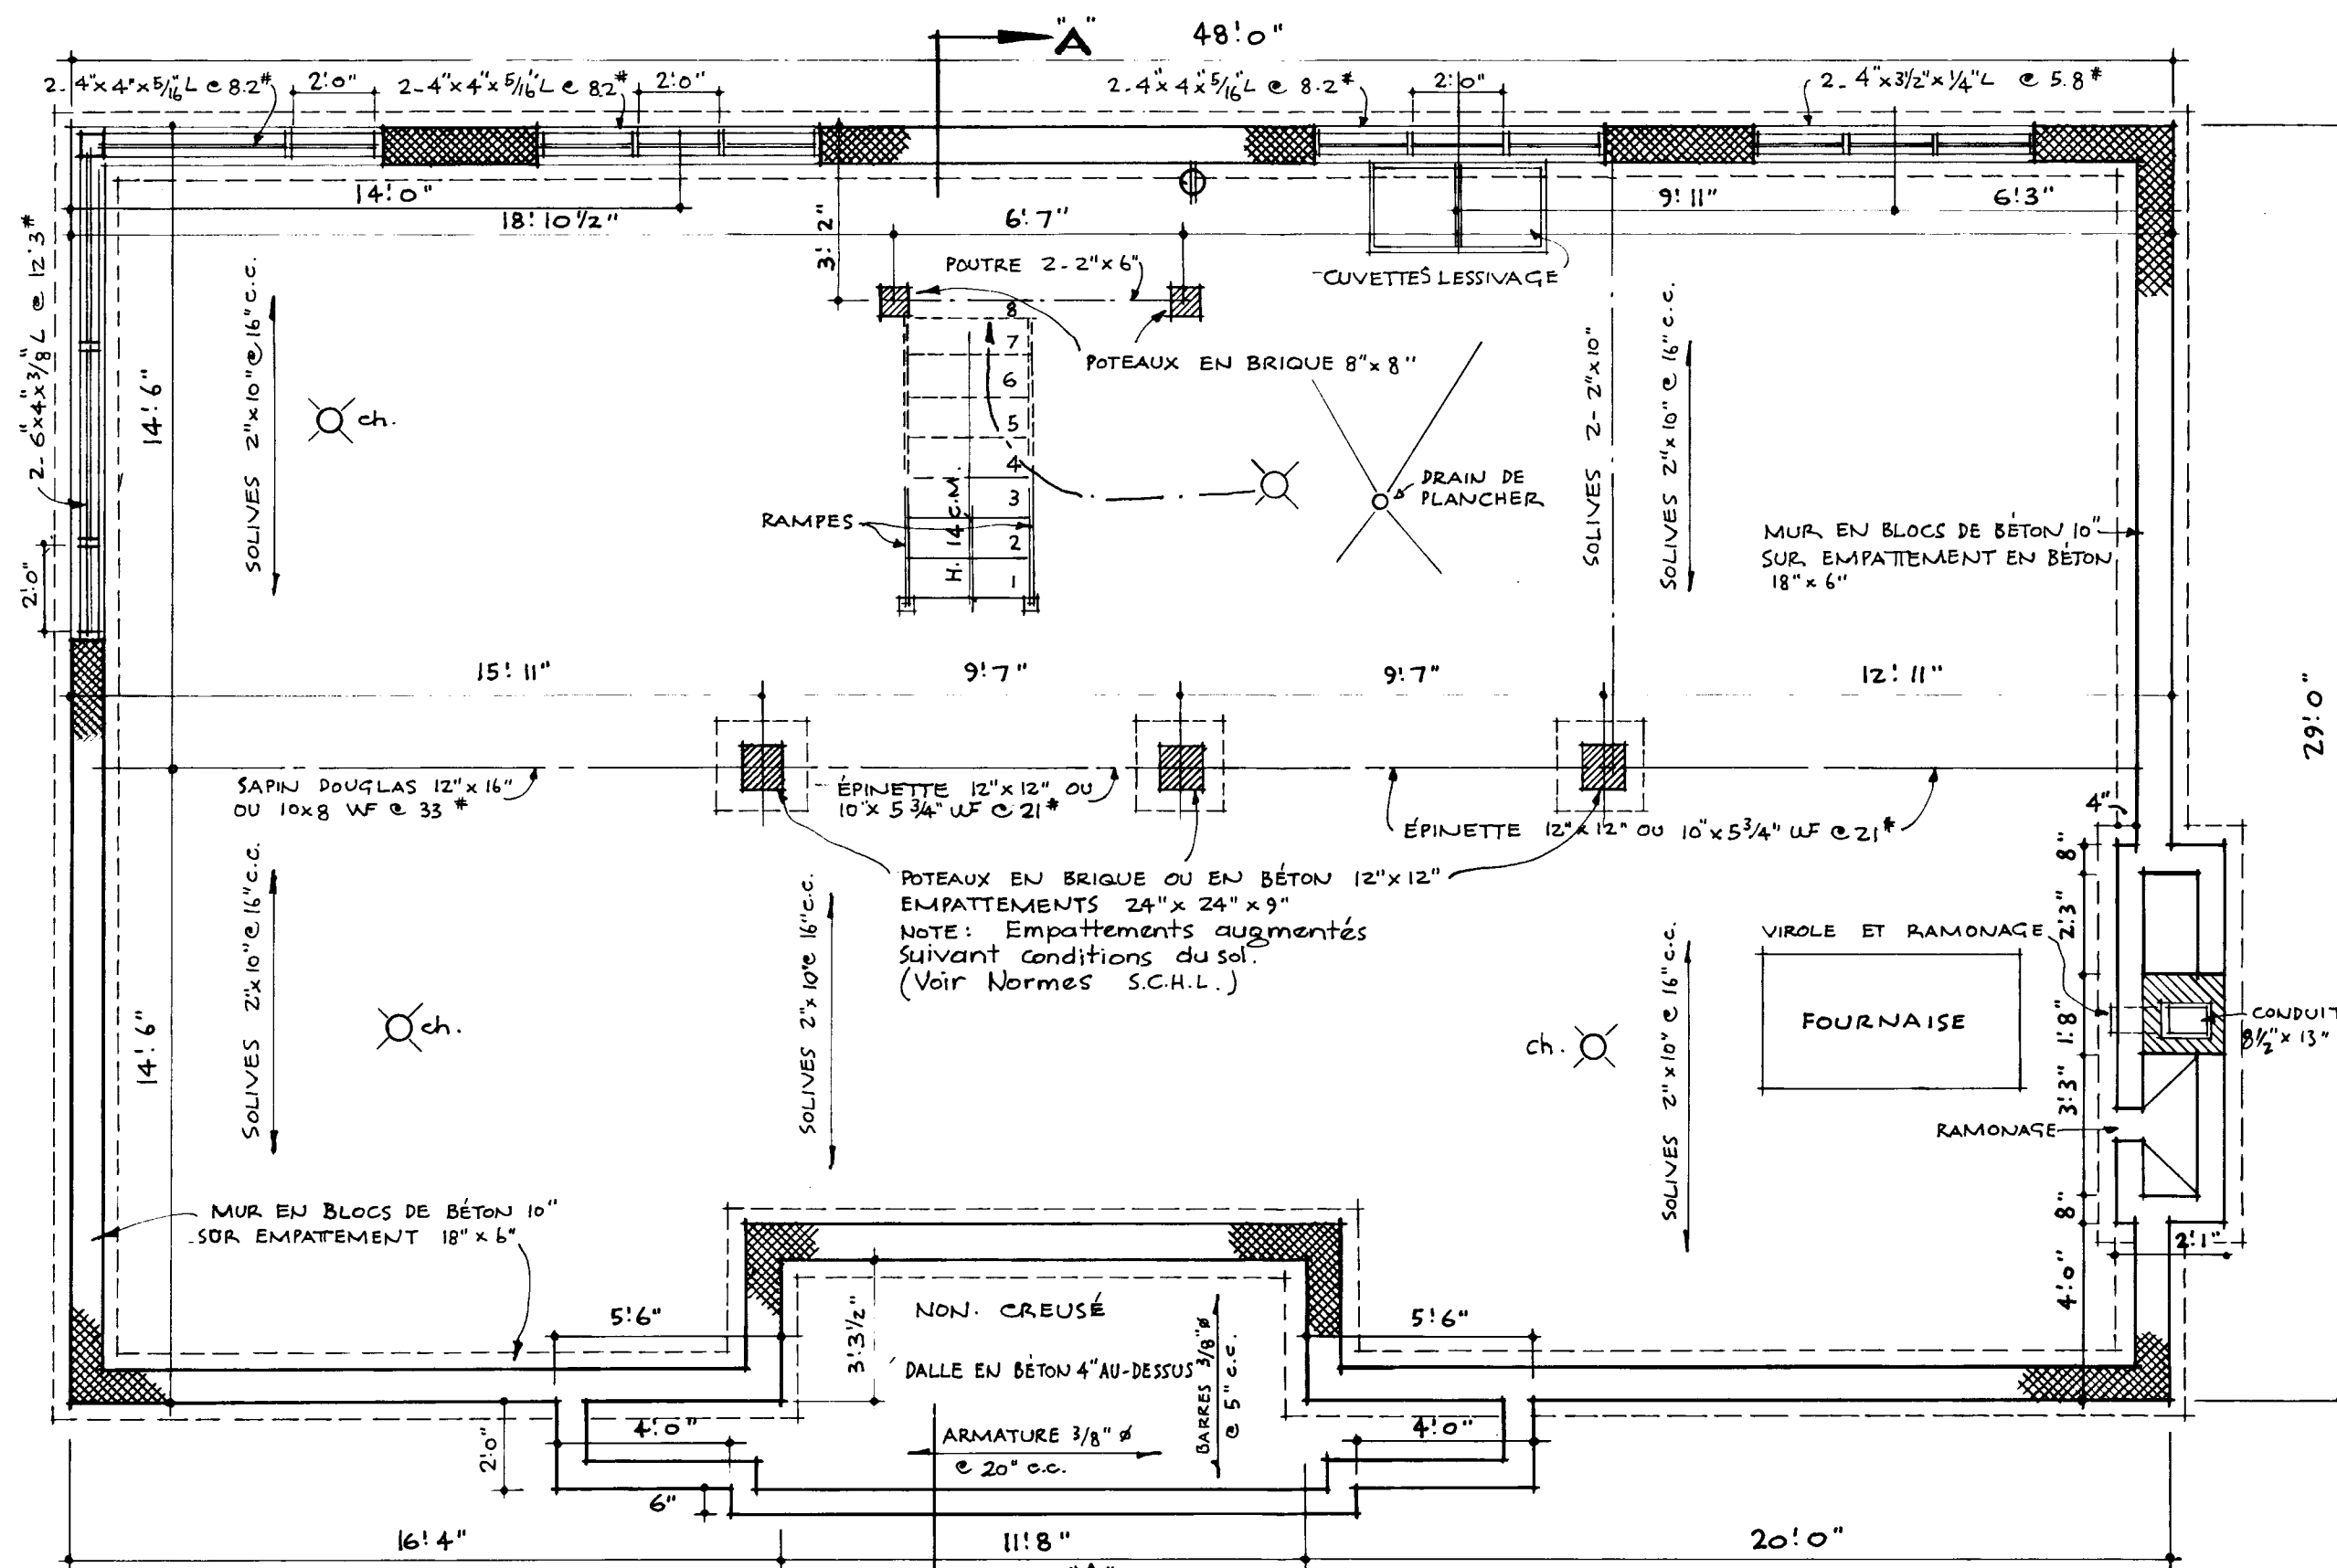



PLAN DU SOUS-SOL.

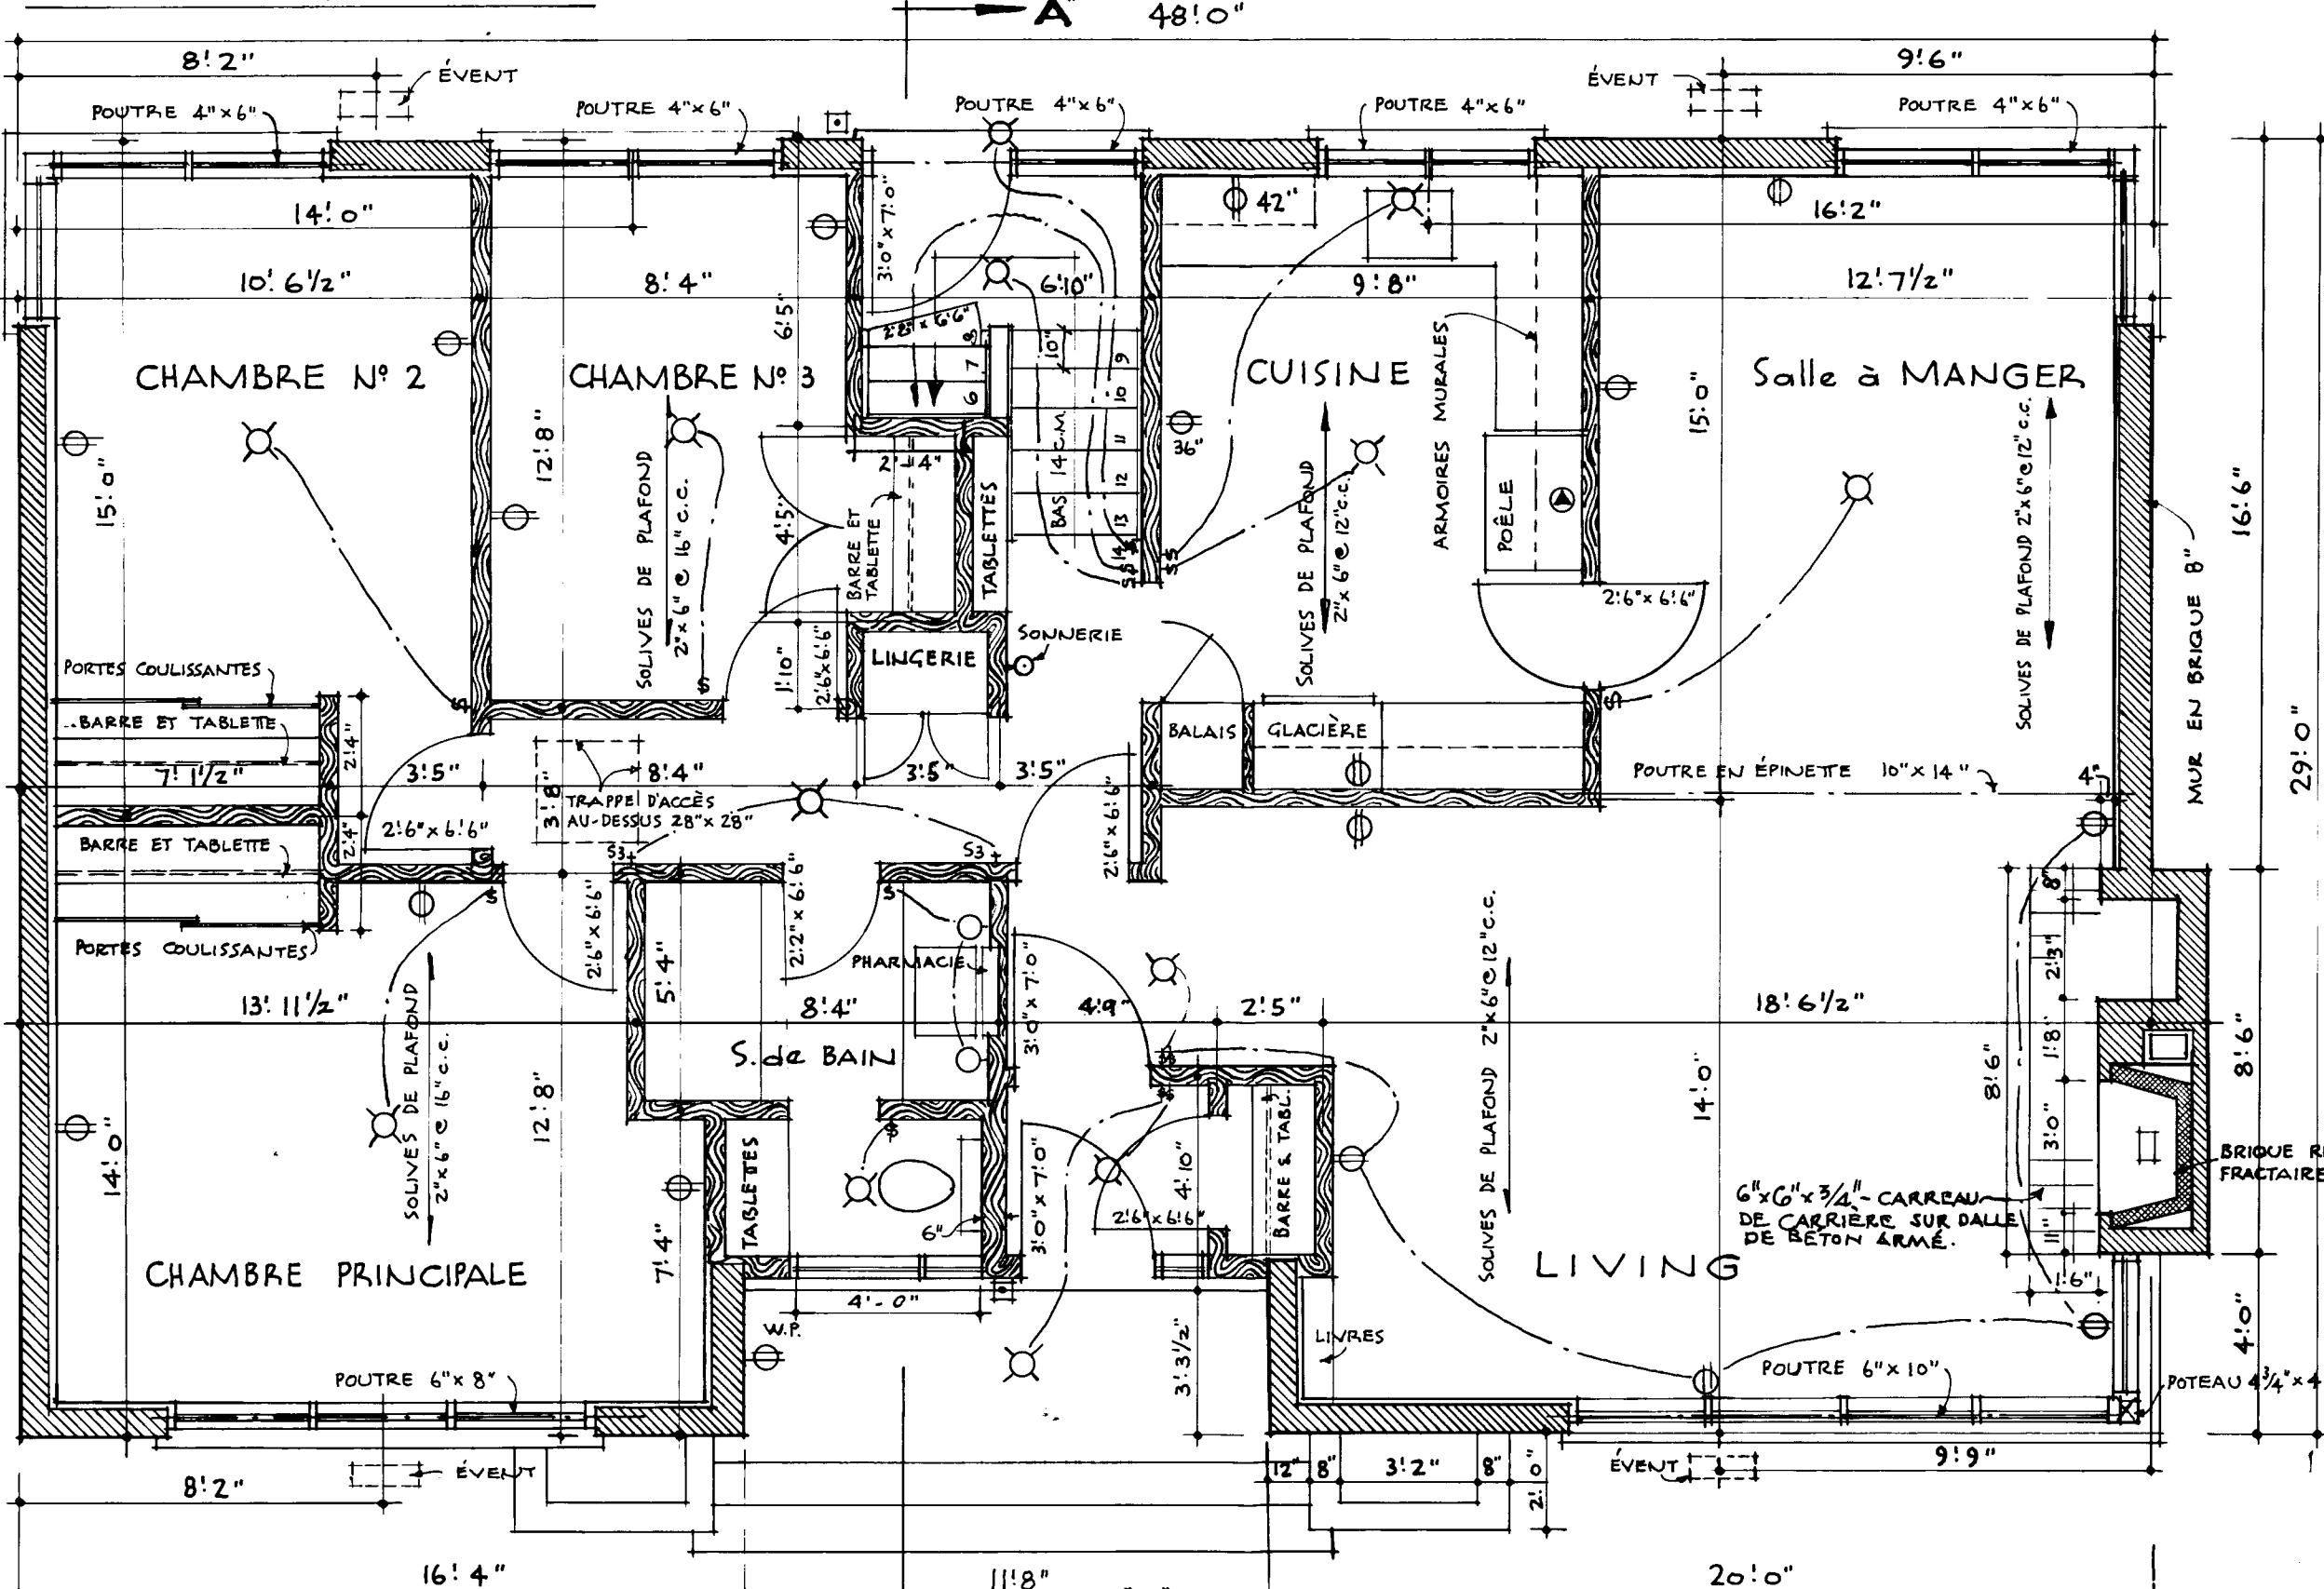

PLAN DU PREMIER ÉTAGE.

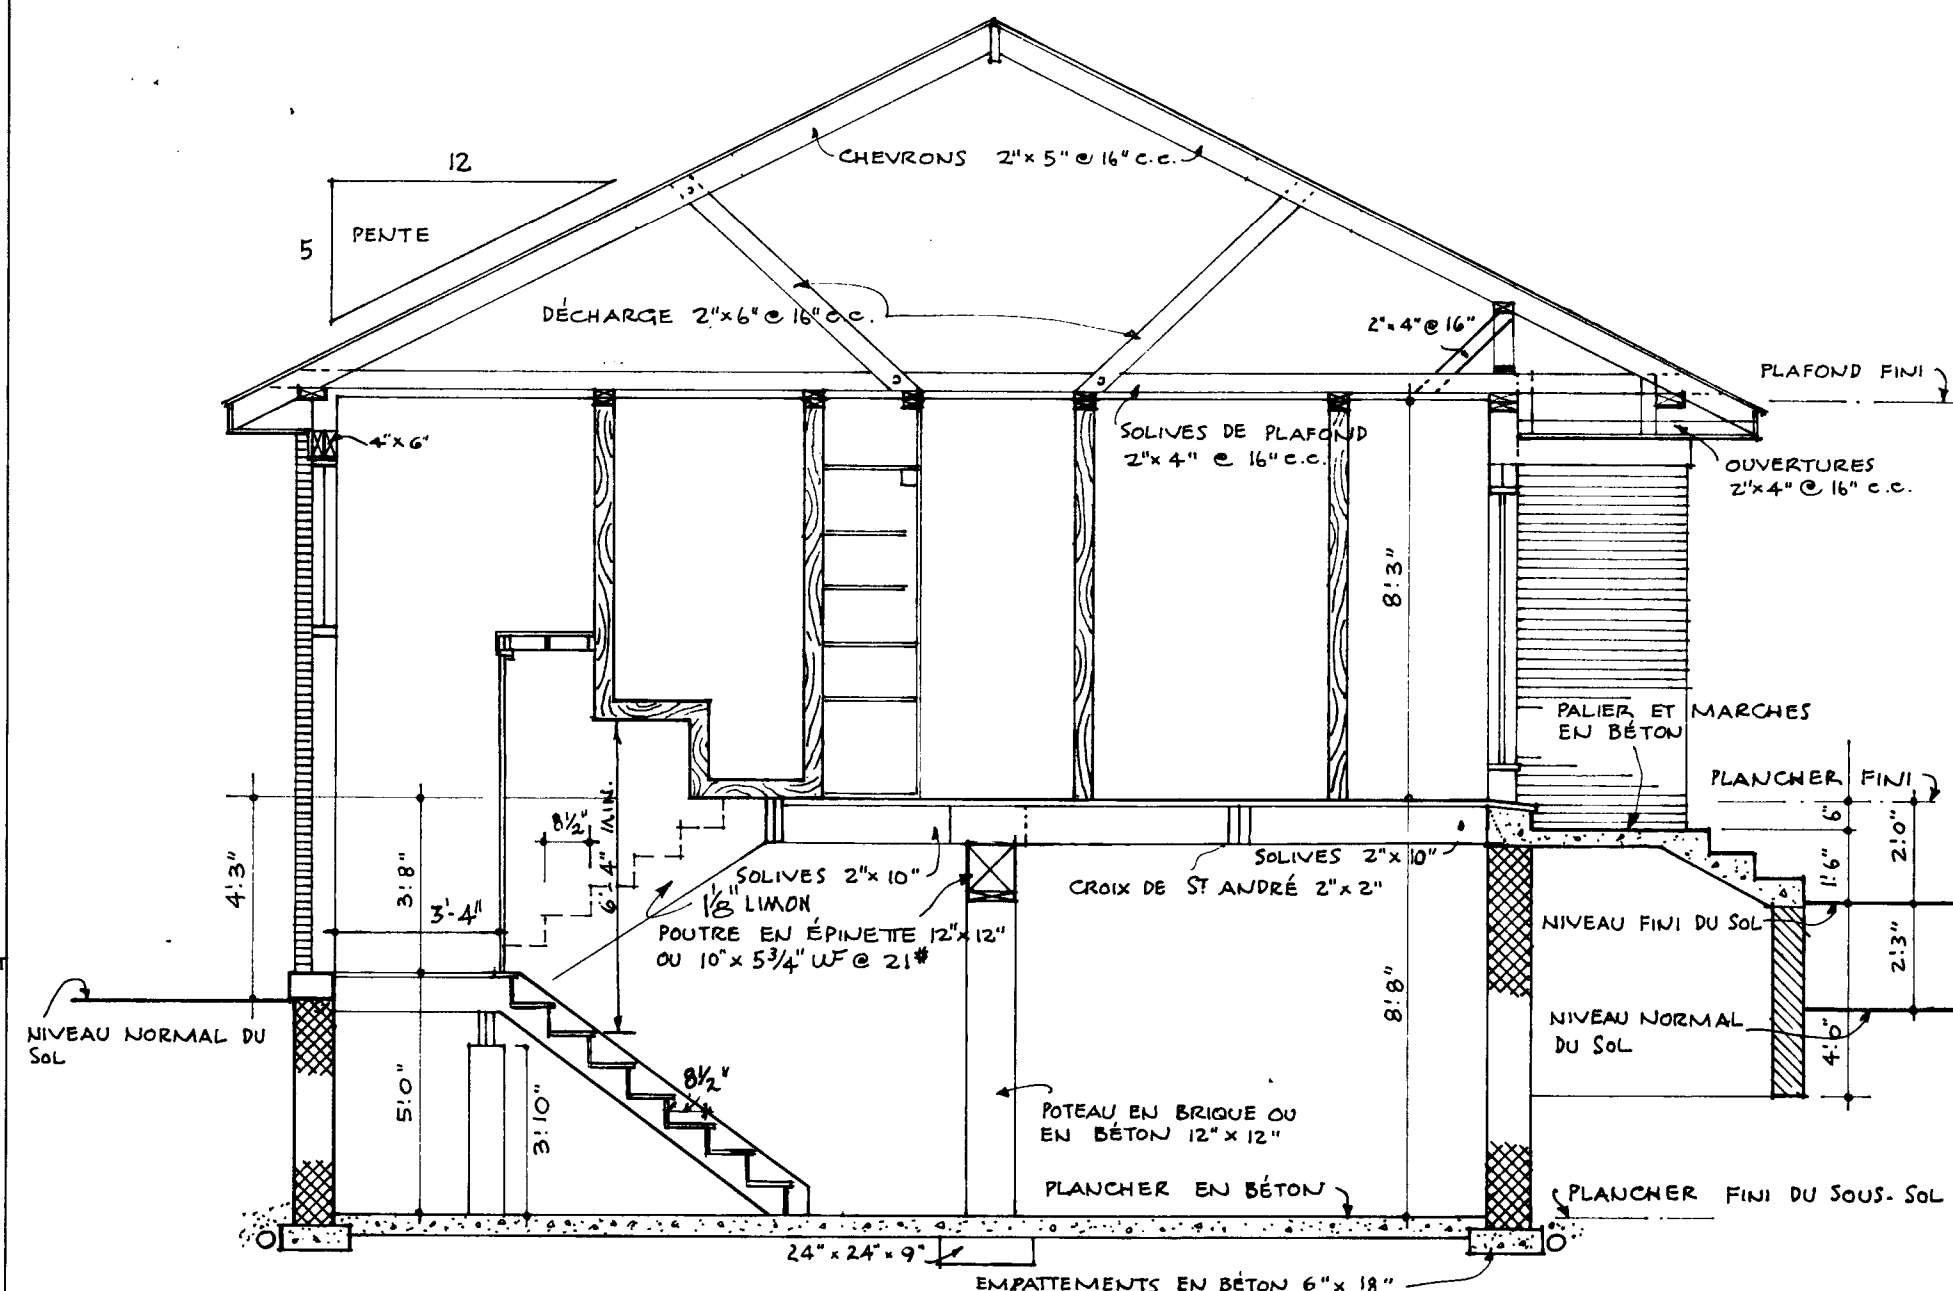


SECTION "A-A"

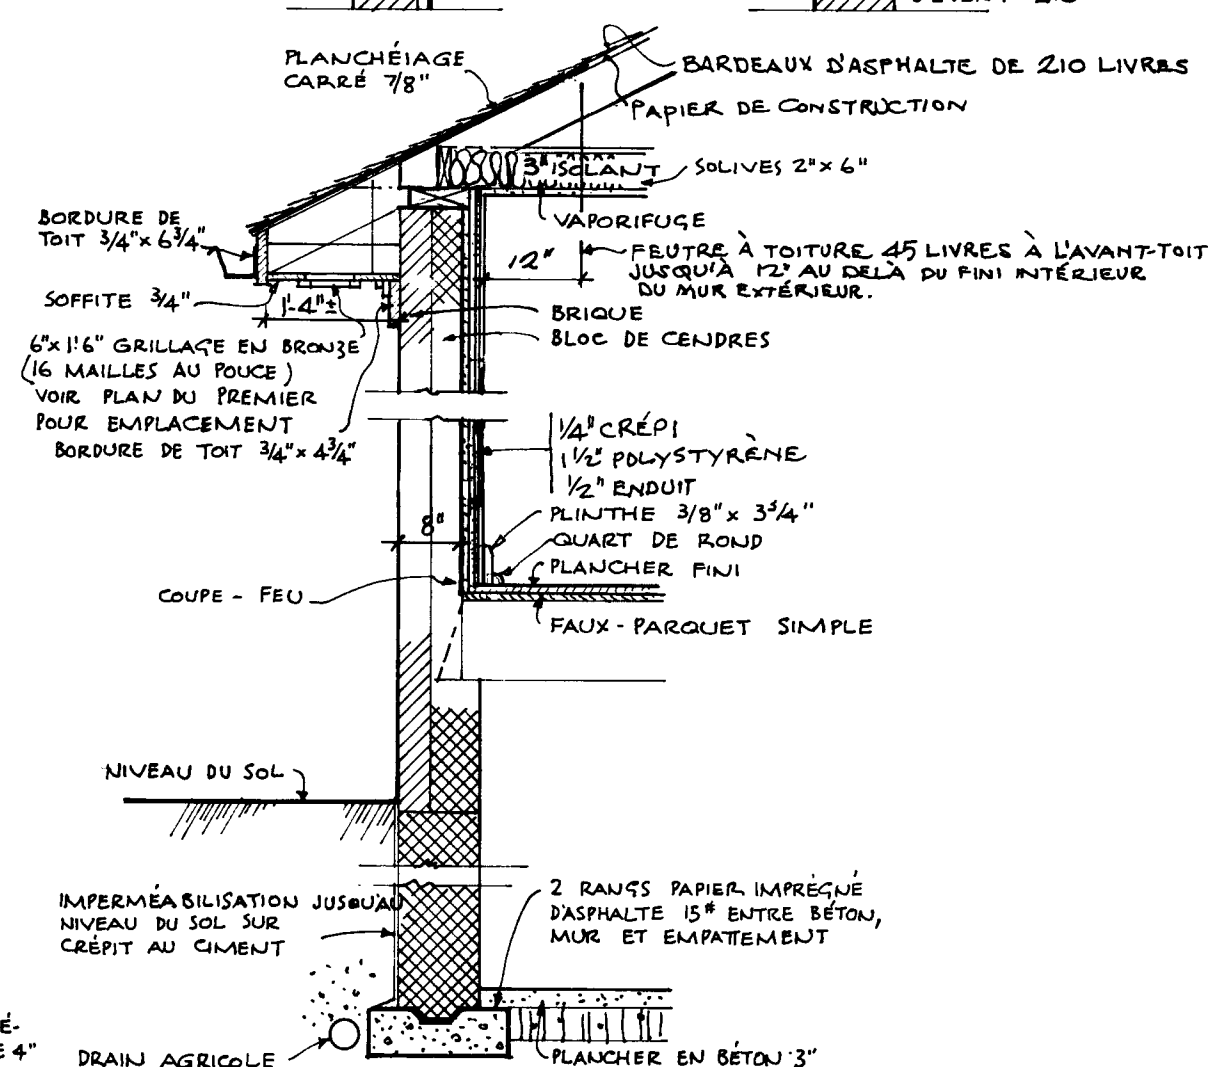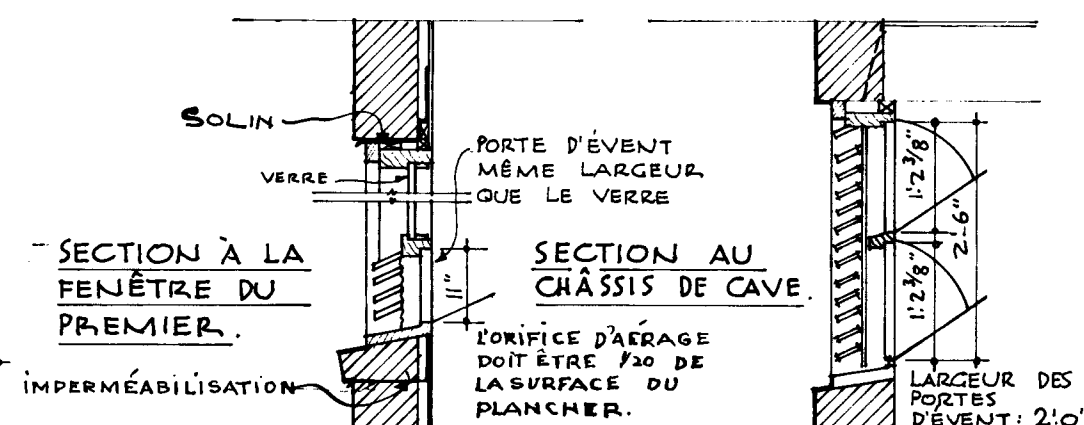

DÉTAIL DE L'AVANT-TOIT, DU MUR ET DE LA FONDATION.

Échelle: 1/2" = 1'0"

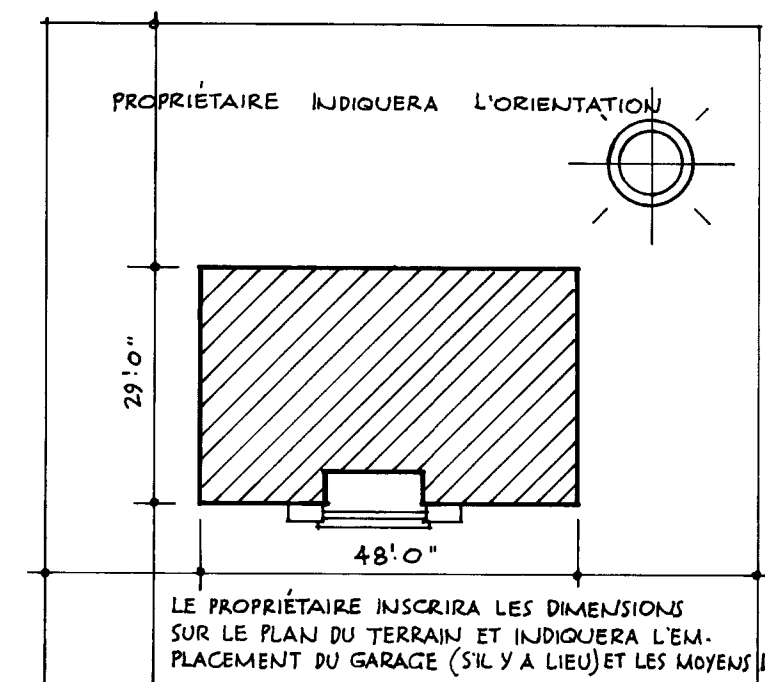

PLAN DU TERRAIN.

DATE	REVISIONS	PROJ.	CENTRAL MORTGAGE AND HOUSING CORPORATION
3/27	REVISER	197	
10/26	GENERAL	7	
			DESIGN NO. DWG. NO.
			256 F 1 de 2
ARCH. PAUL MESCHINO			DATE JANVIER 1957
			SCALE 1/4" = 1'0"

