



Archived Content

Information identified as archived is provided for reference, research or recordkeeping purposes. It is not subject to the Government of Canada Web Standards and has not been altered or updated since it was archived. Some of this archived content is available only in one official language. Translation by CMHC can be requested and will be provided if demand is sufficient.

Contenu archivé

Le contenu identifié comme archivé est fourni à des fins de référence, de recherche ou de tenue des dossiers; il n'est pas assujetti aux normes Web du gouvernement du Canada. Aucune modification ou mise à jour n'y a été apportée depuis son archivage. Une partie du contenu archivé n'existe que dans une seule des langues officielles. La SCHL en fera la traduction dans l'autre langue officielle si la demande est suffisante.

COMPETITION SERIES

Project #: 259 F Number of Sheets: 2
Architect: M. Dixon,
1957

Number of Storeys: 1, Bungalow--no car accommodation
Single detached

Number of Bedrooms: 3
Fireplace? yes, in living room

Basement: -Yes--unfinished
-Laundry tubs located

Cladding:

Primary: Vertical wood siding
-
Secondary: Brick
-
Other: N/A

Roof:

Materials: Asphalt shingles,
Shape: Gable


Special Features: Built-in planters
-At entry

N/A
-


N/A
-

N/A
-


DATE	REVISIONS	BY	CENTRAL MORTGAGE AND HOUSING CORPORATION	
DATE	REVISIONS	BY		
			DESIGN NO.	DWG. NO.
			5297	1492
ARCH. M. DIXON		DATE JANUARY 25 SCALE 1/8" = 1'-0"		

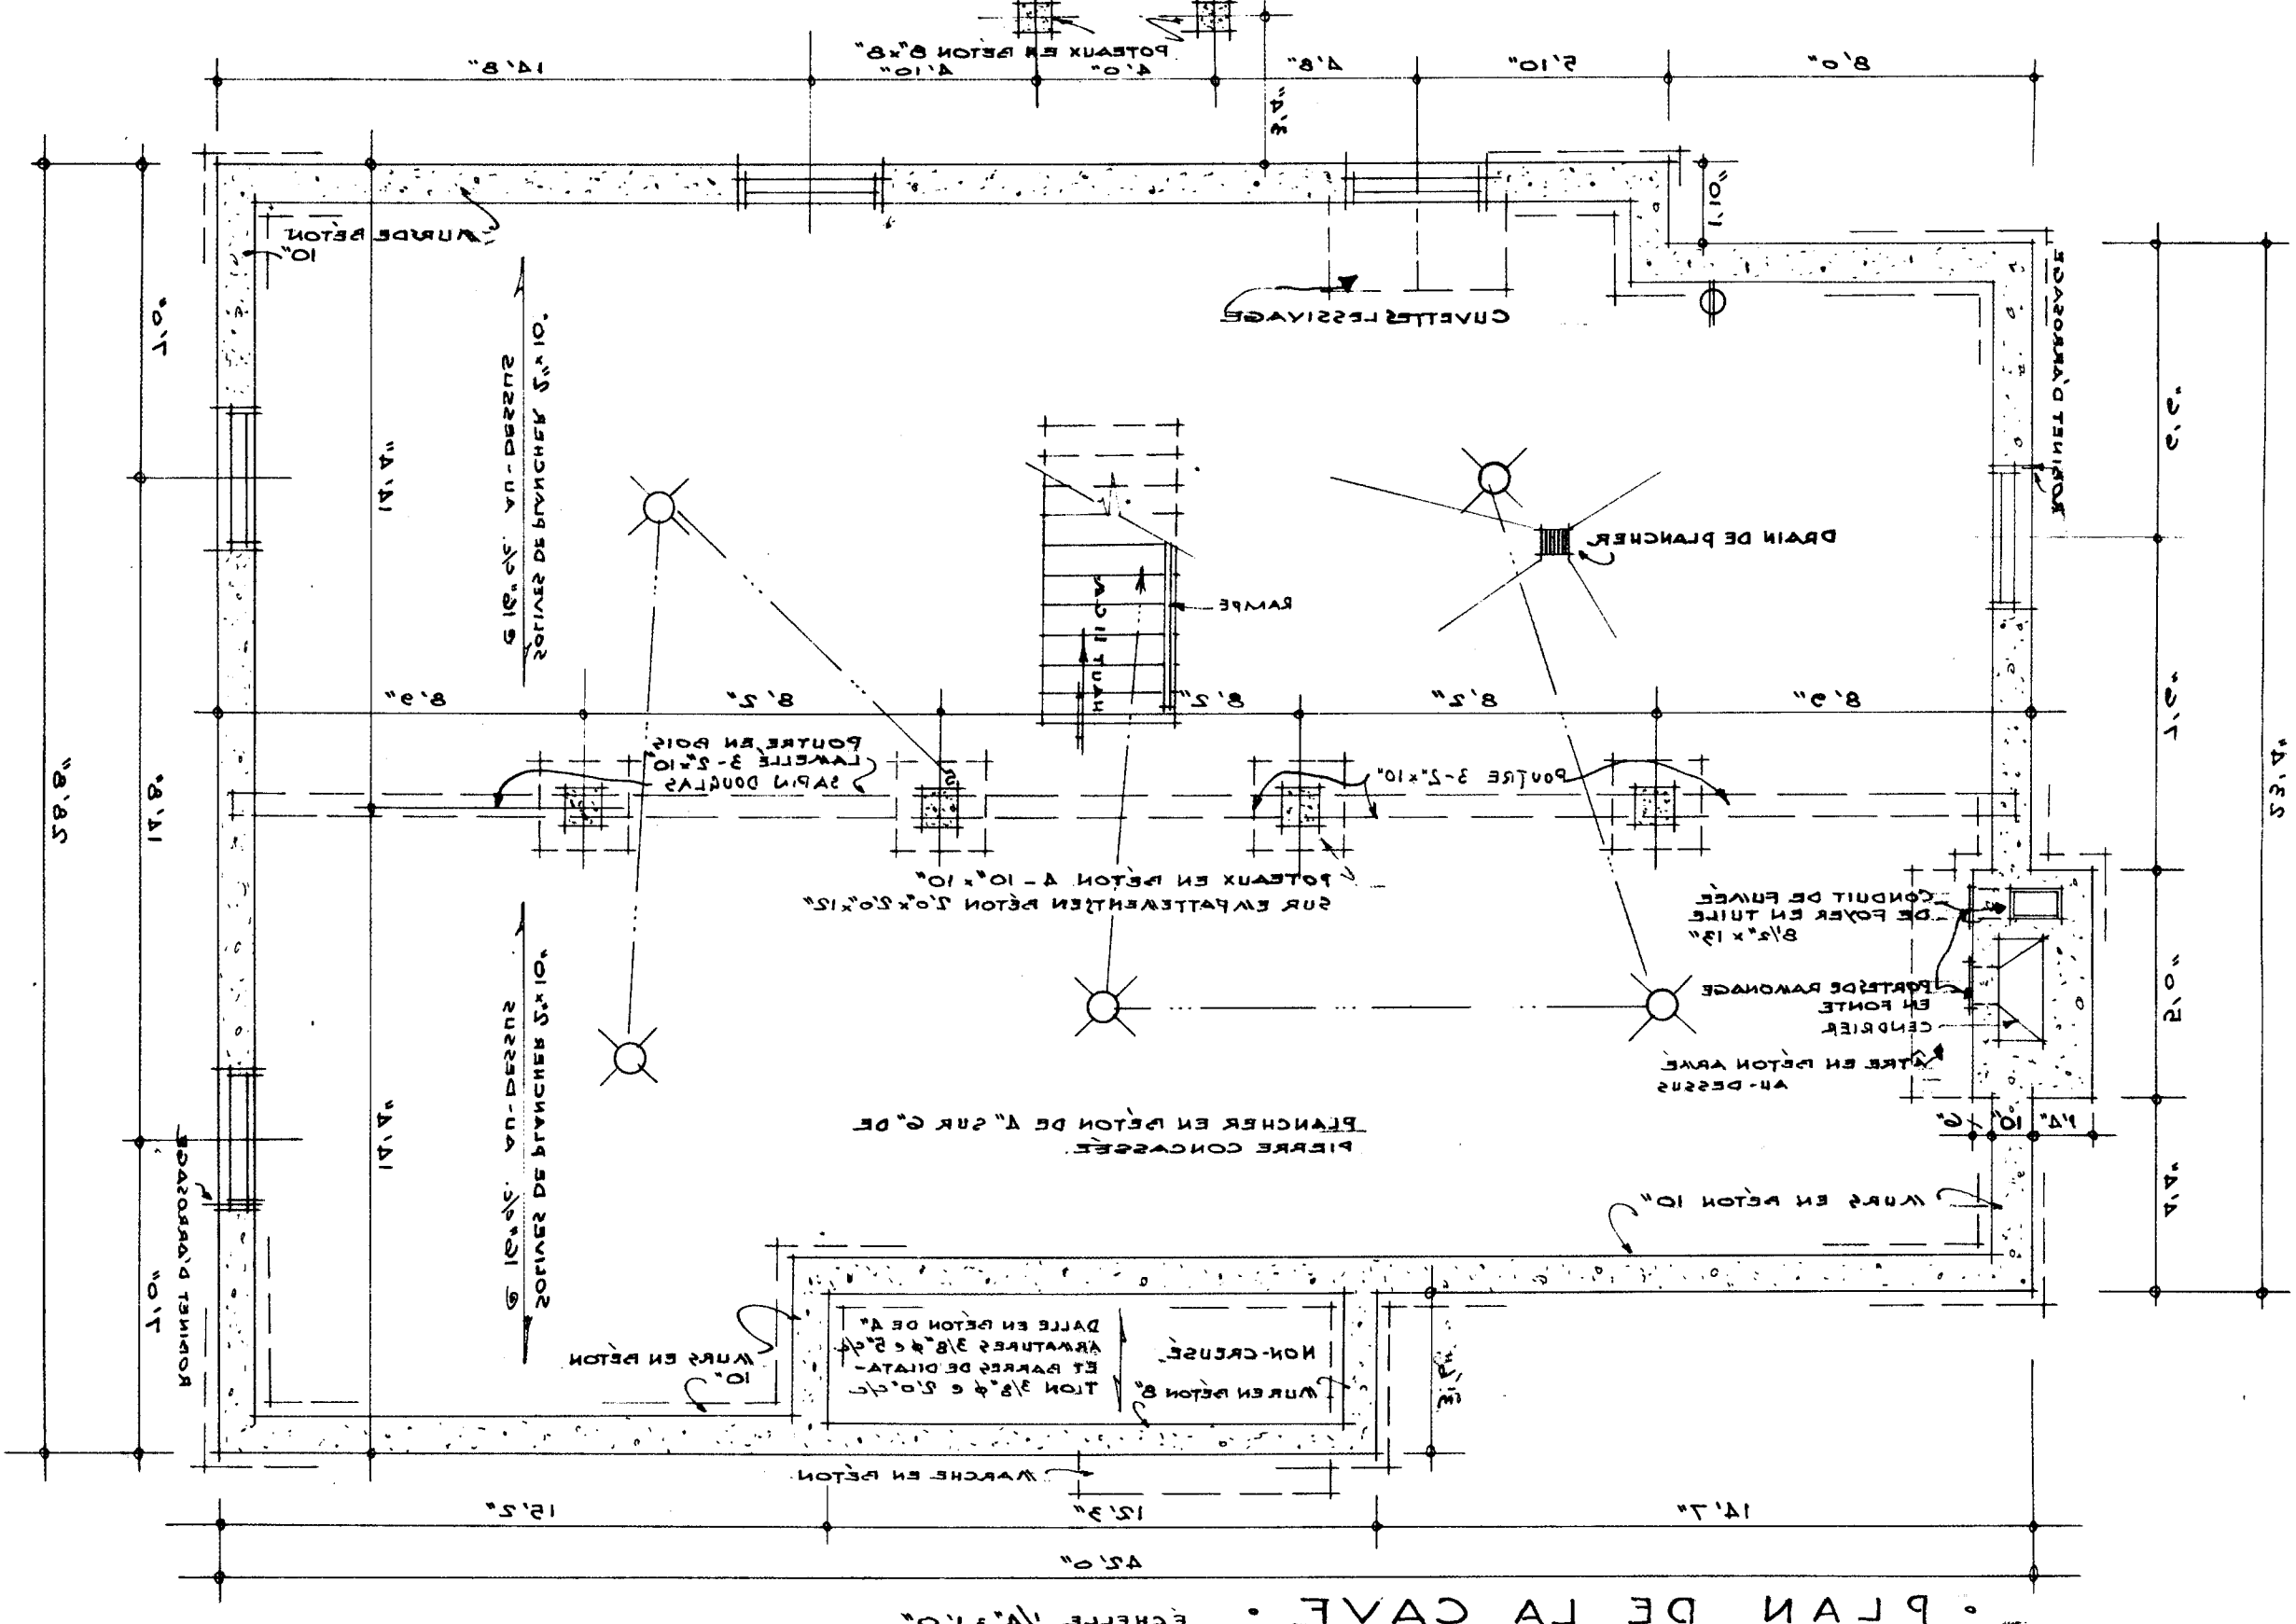


• PLAN DU PREMIER ÉTAGE • ÉCHELLE 1/4" = 1'0"

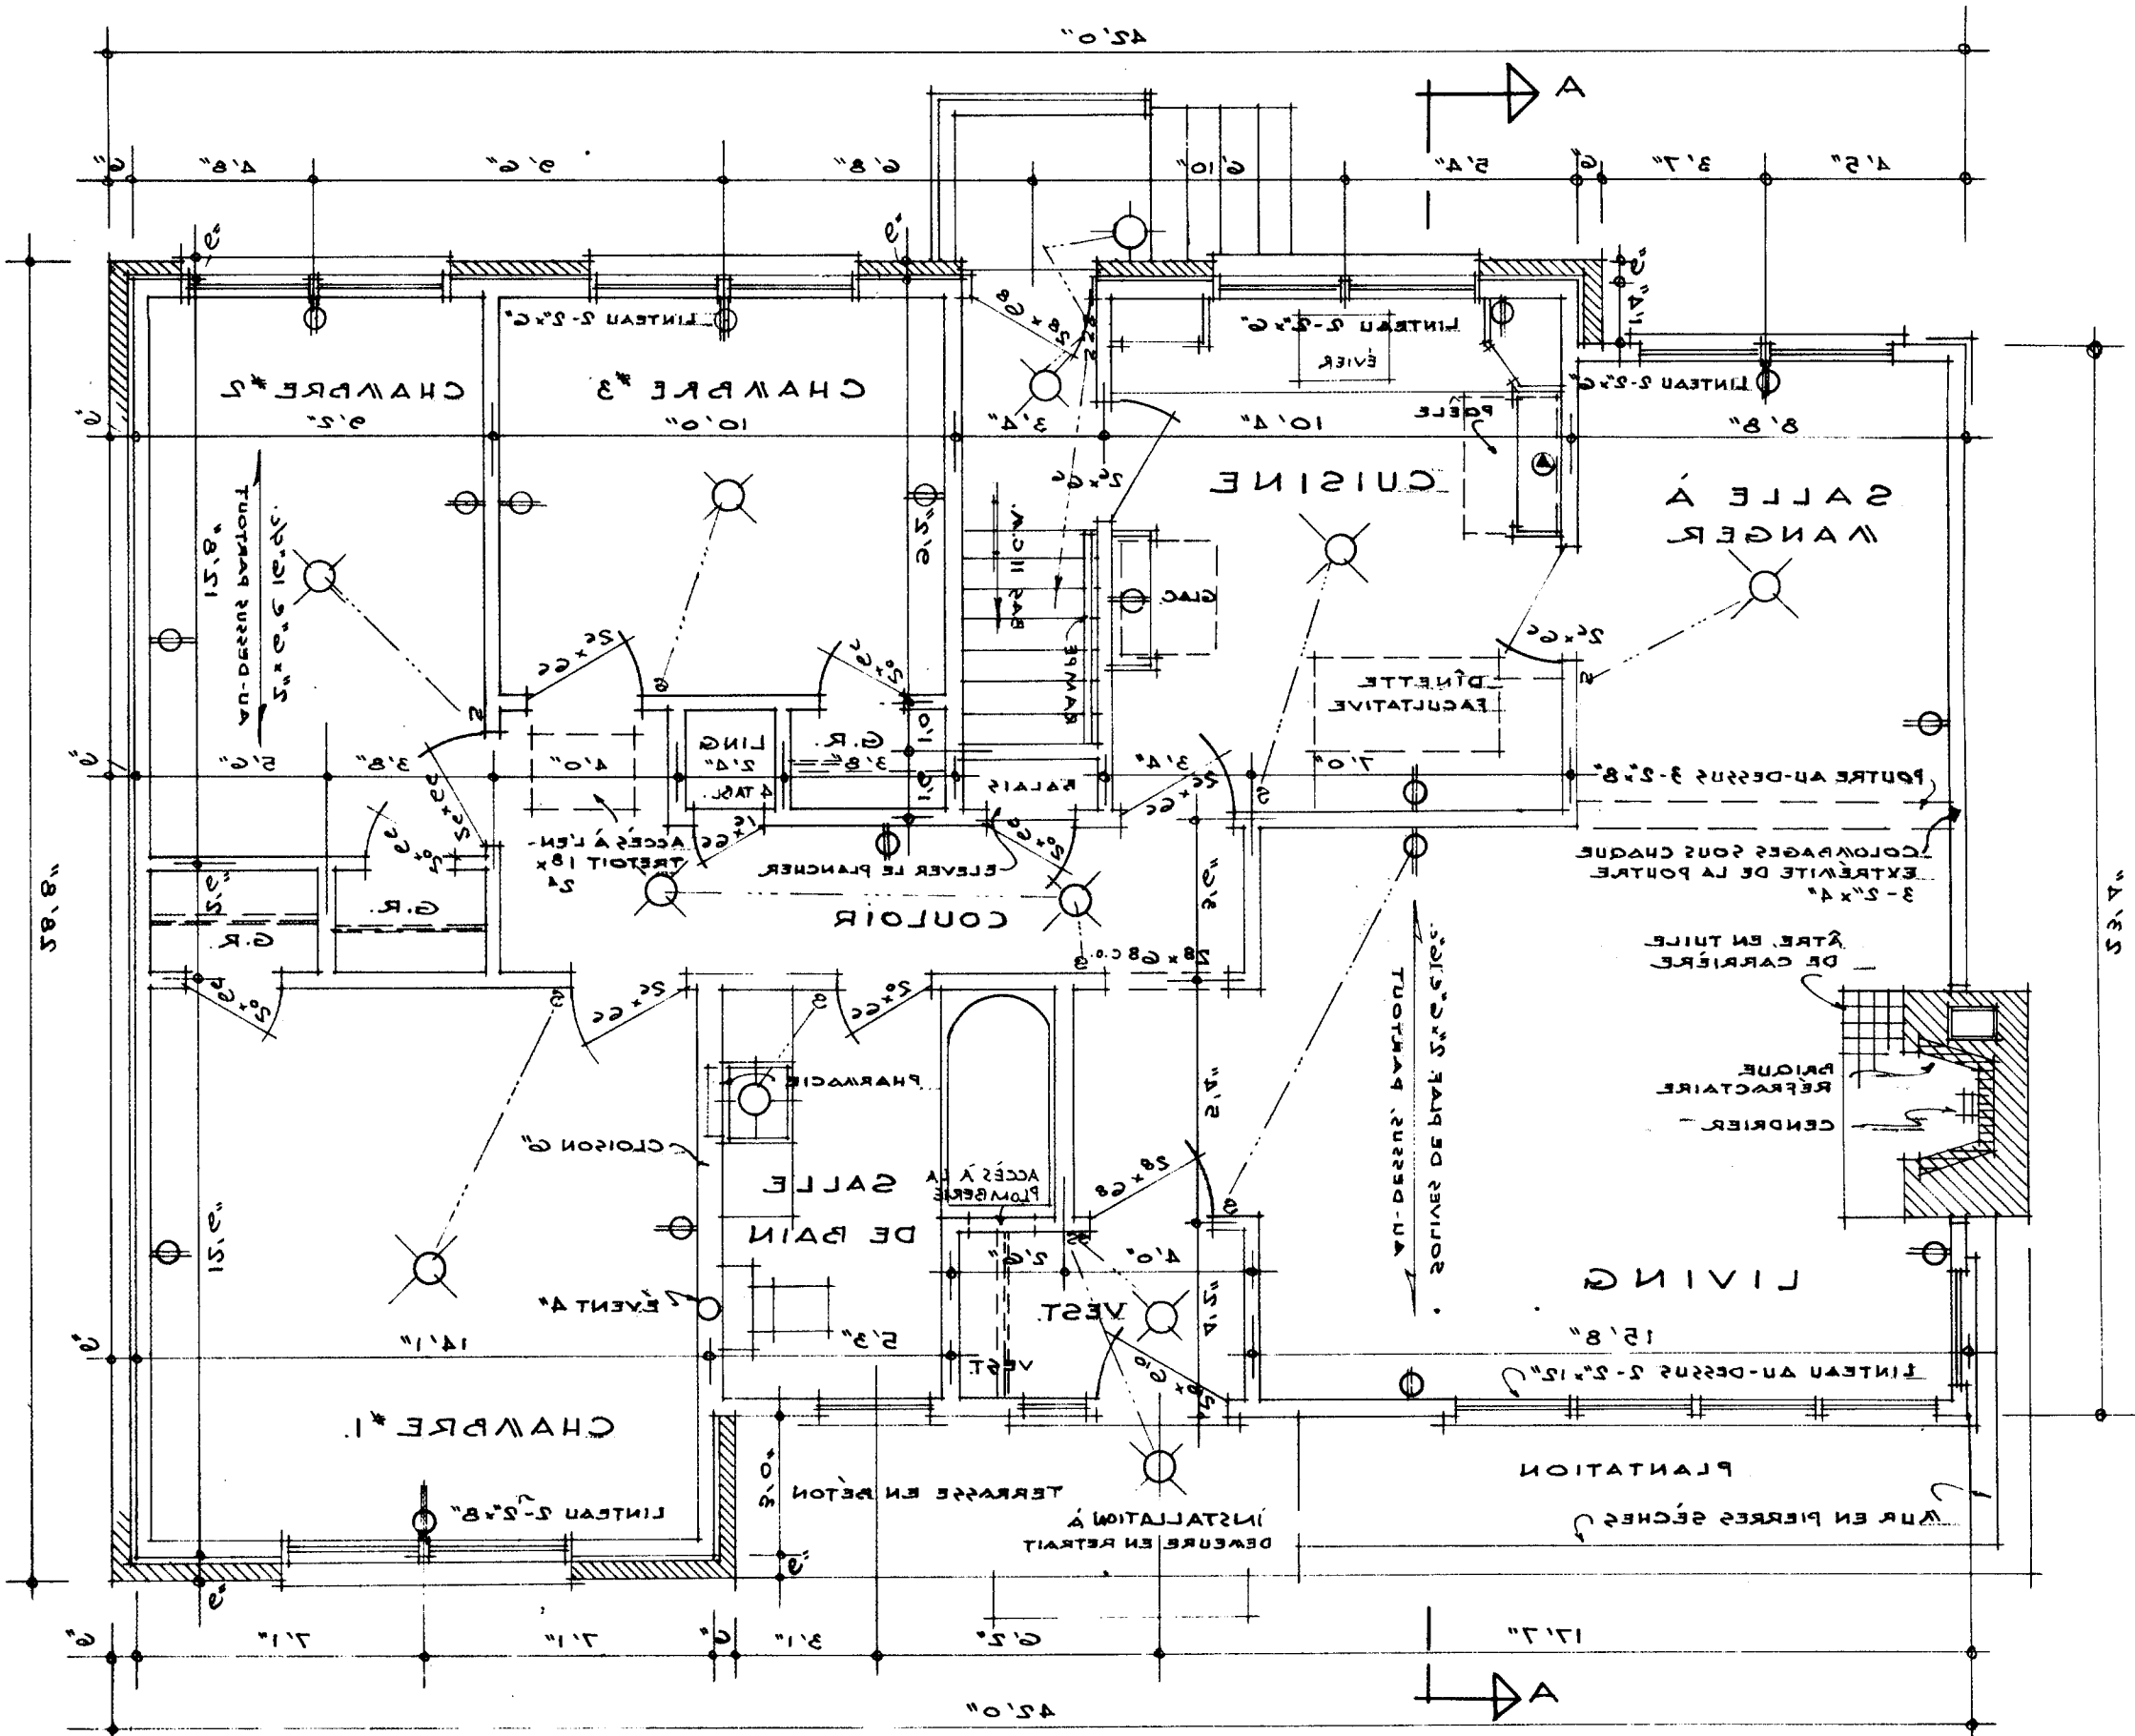

SECTION DE L'ESCALIER.

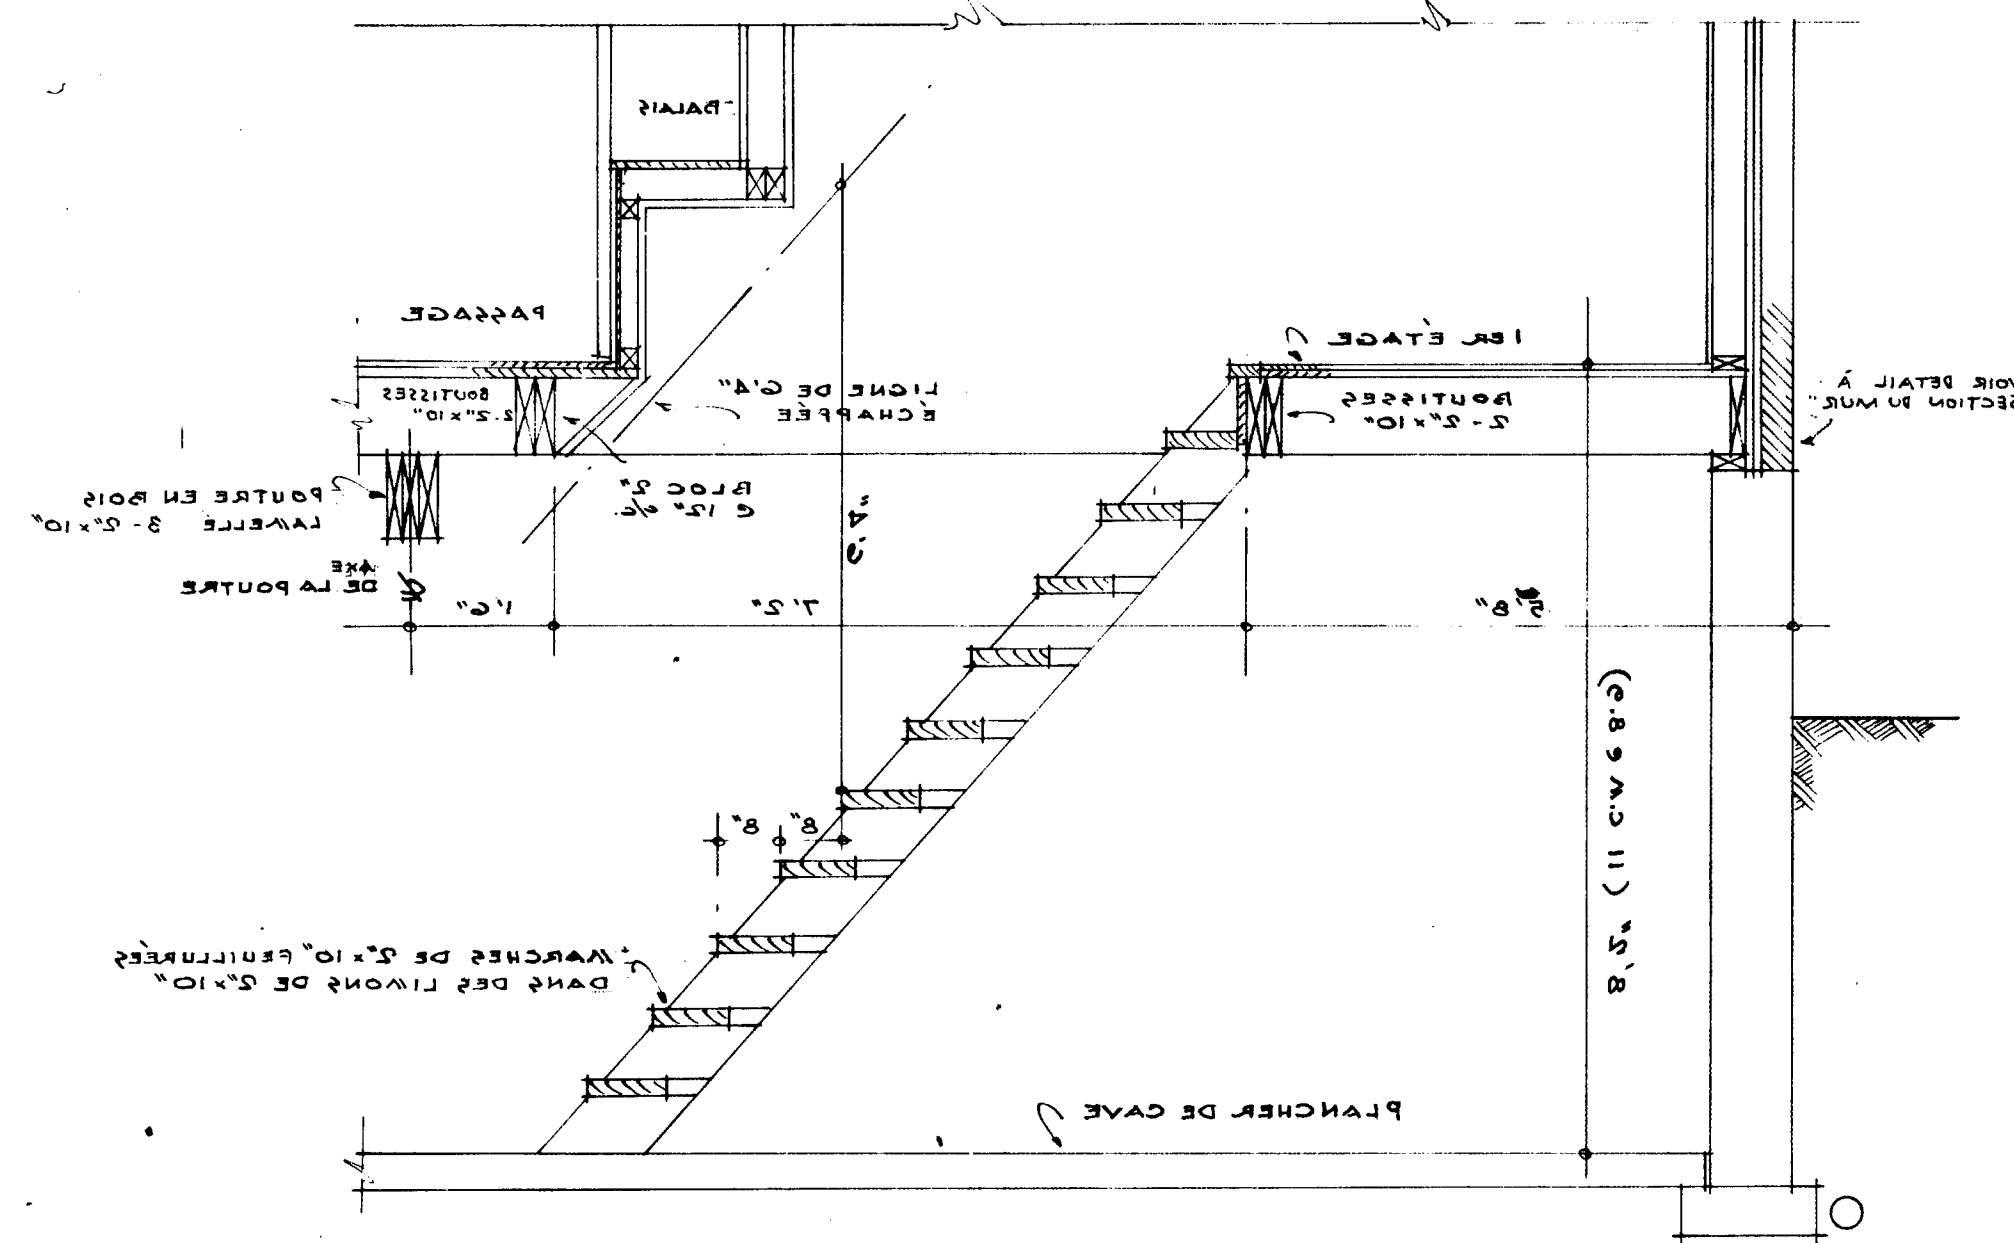


• SECTION 'A-A' •

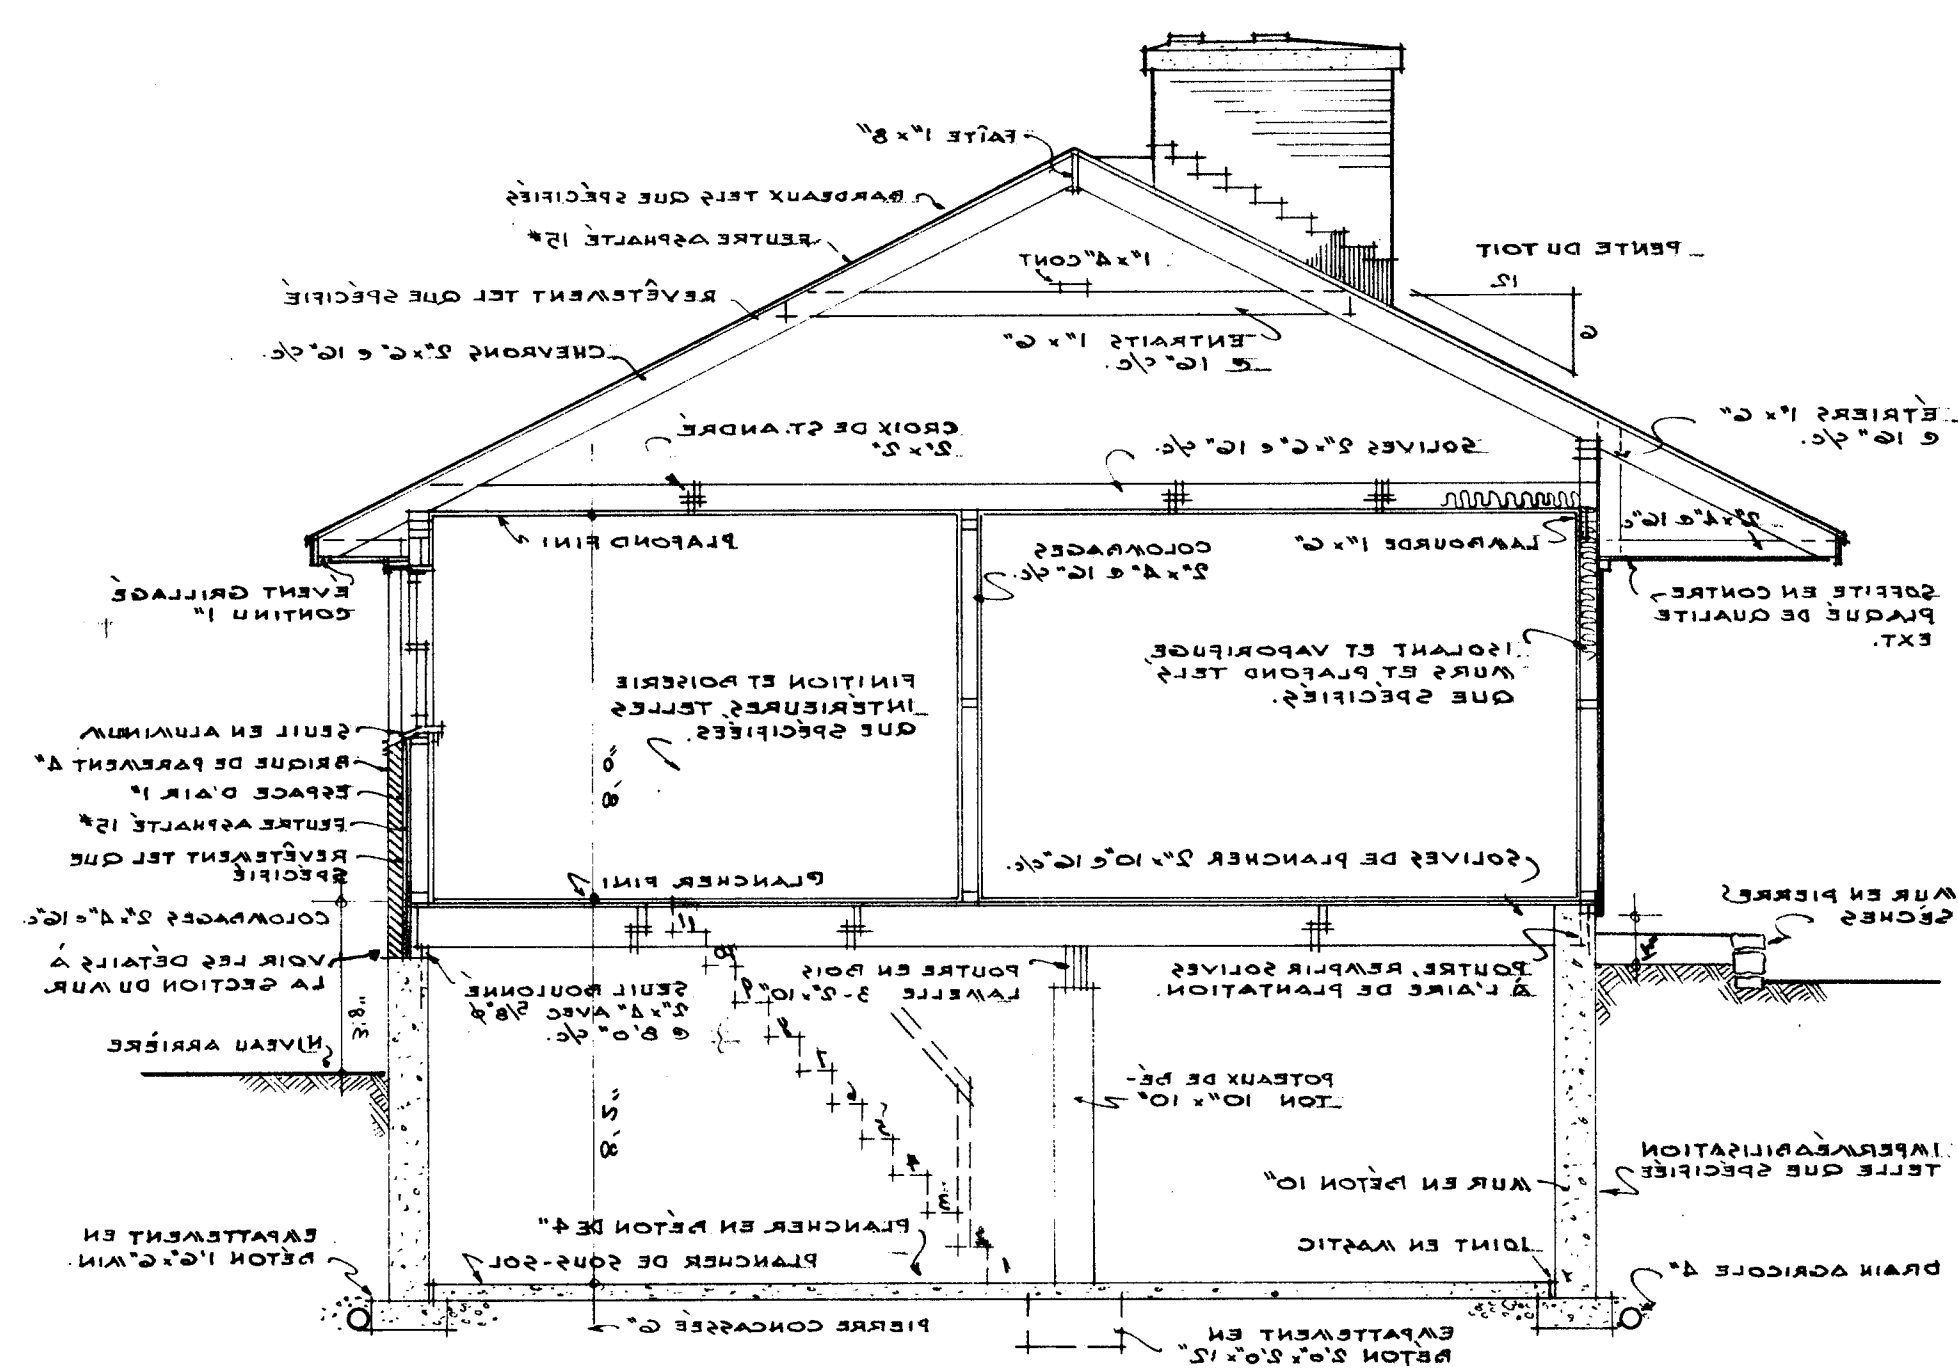


- [illegible]

DATE JANVIER 23		ARCH. M. DIXON	
SCALE IN INCHES			
52952		DESIGN NO. DWG. NO.	
CENTRAL		BY	
MORTGAGE		REVISIONS	
AND HOUSING			
CORPORATION			


• ÉLEVATION GAUCHE • ÉCHELLE 1/8" = 1'-0"

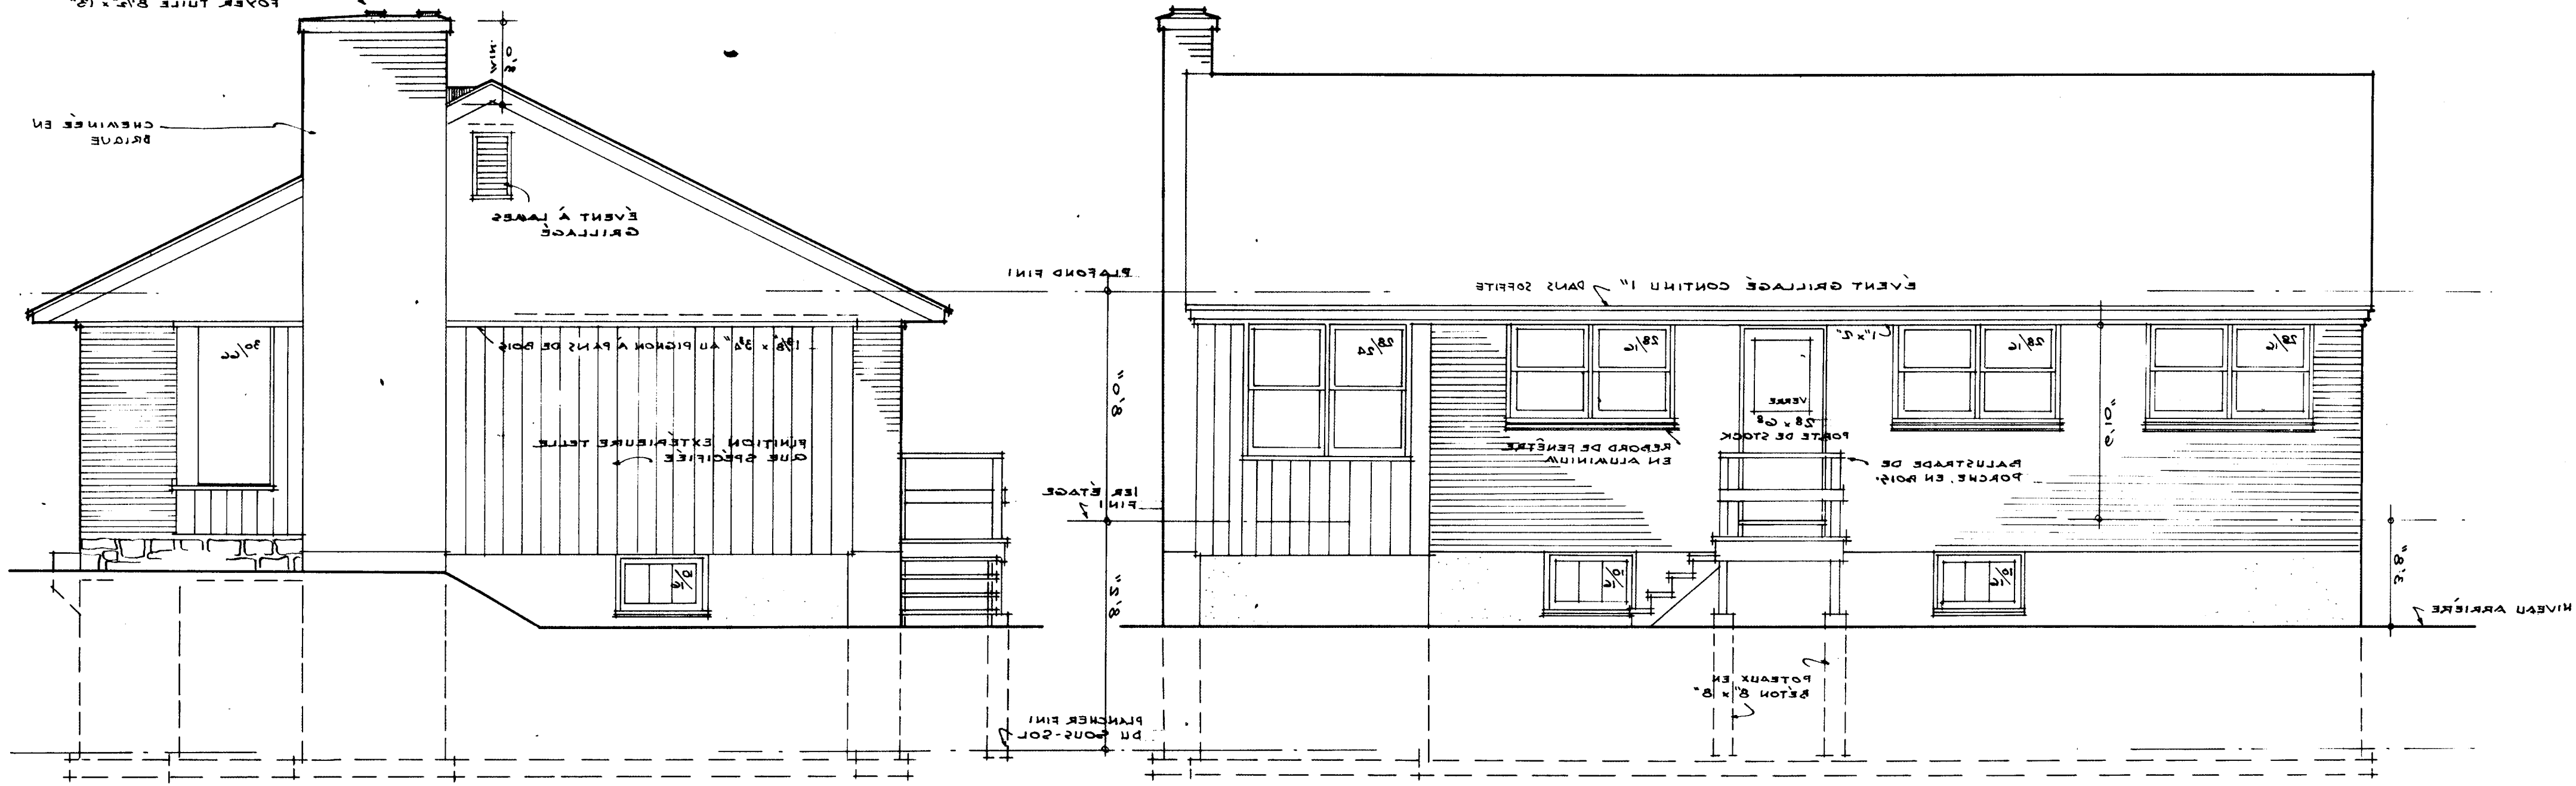


• ÉLEVATION AVANT • ÉCHELLE 1/8" = 1'-0"

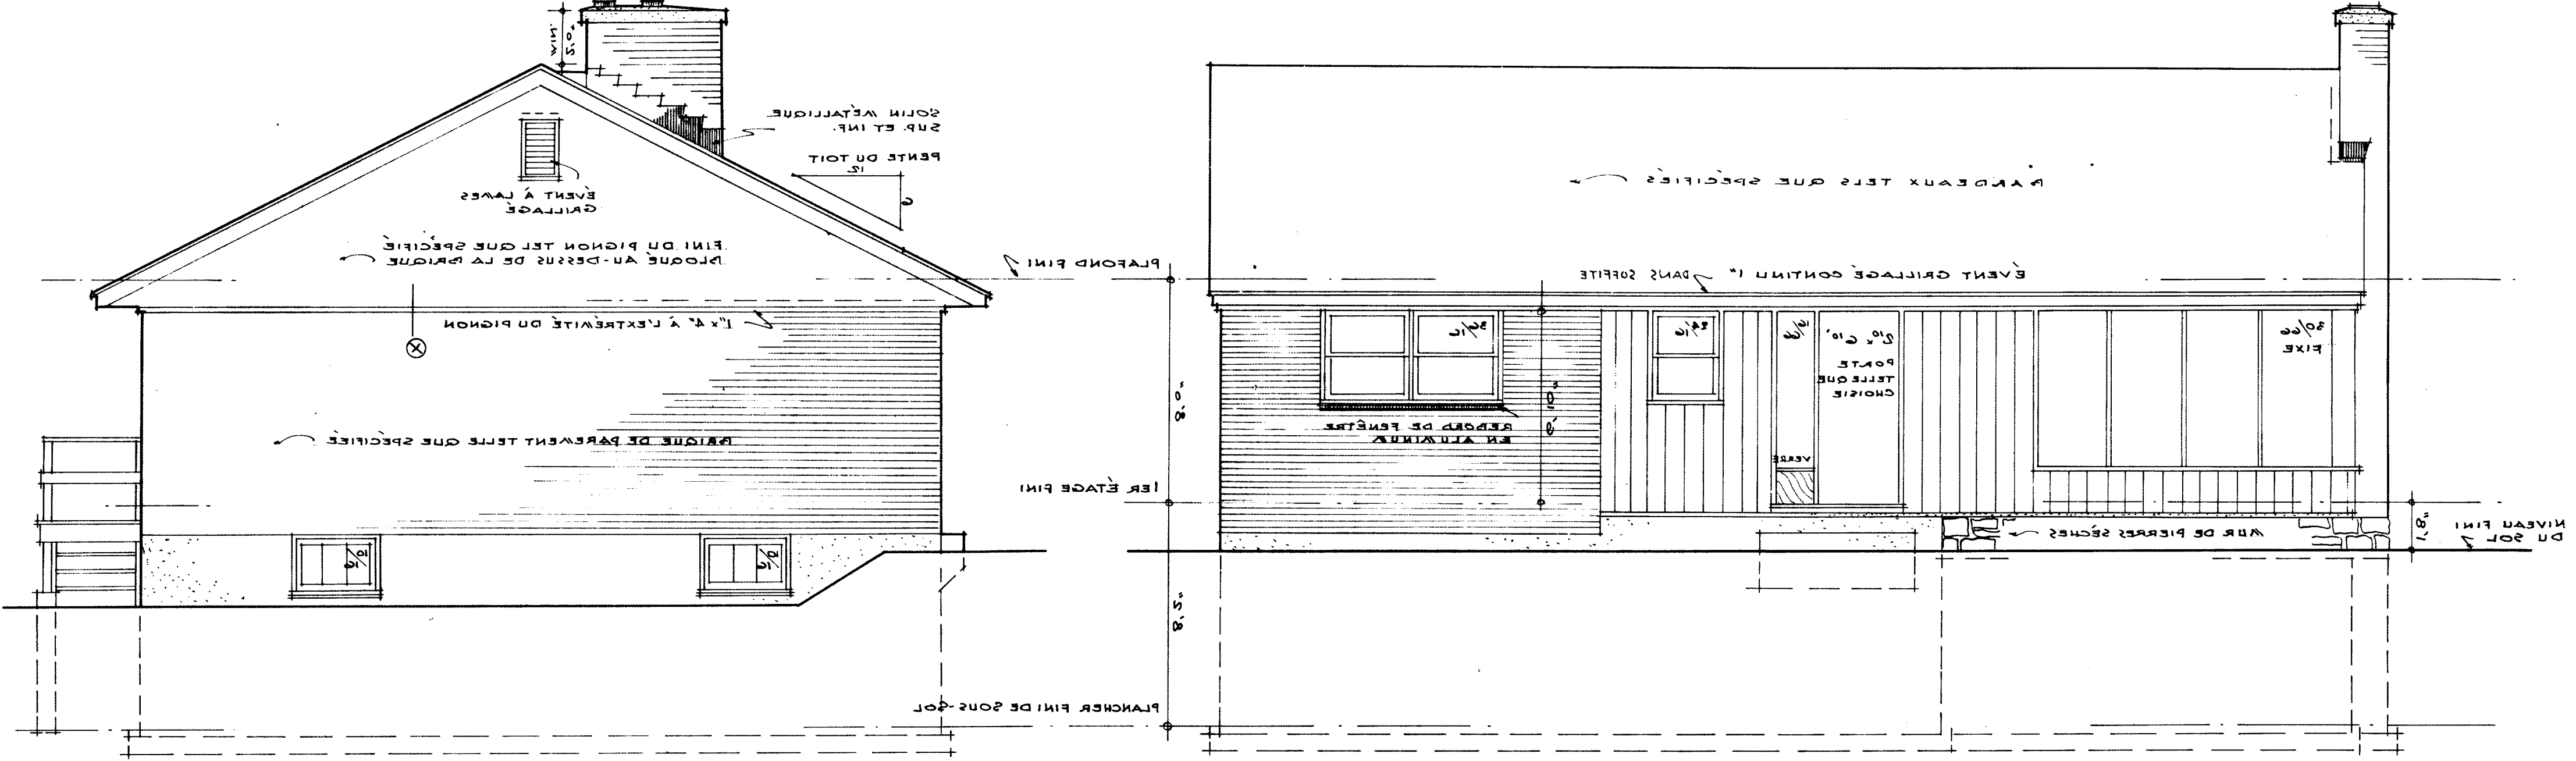

• ÉLEVATION DROITE • ÉCHELLE 1/8" = 1'-0"

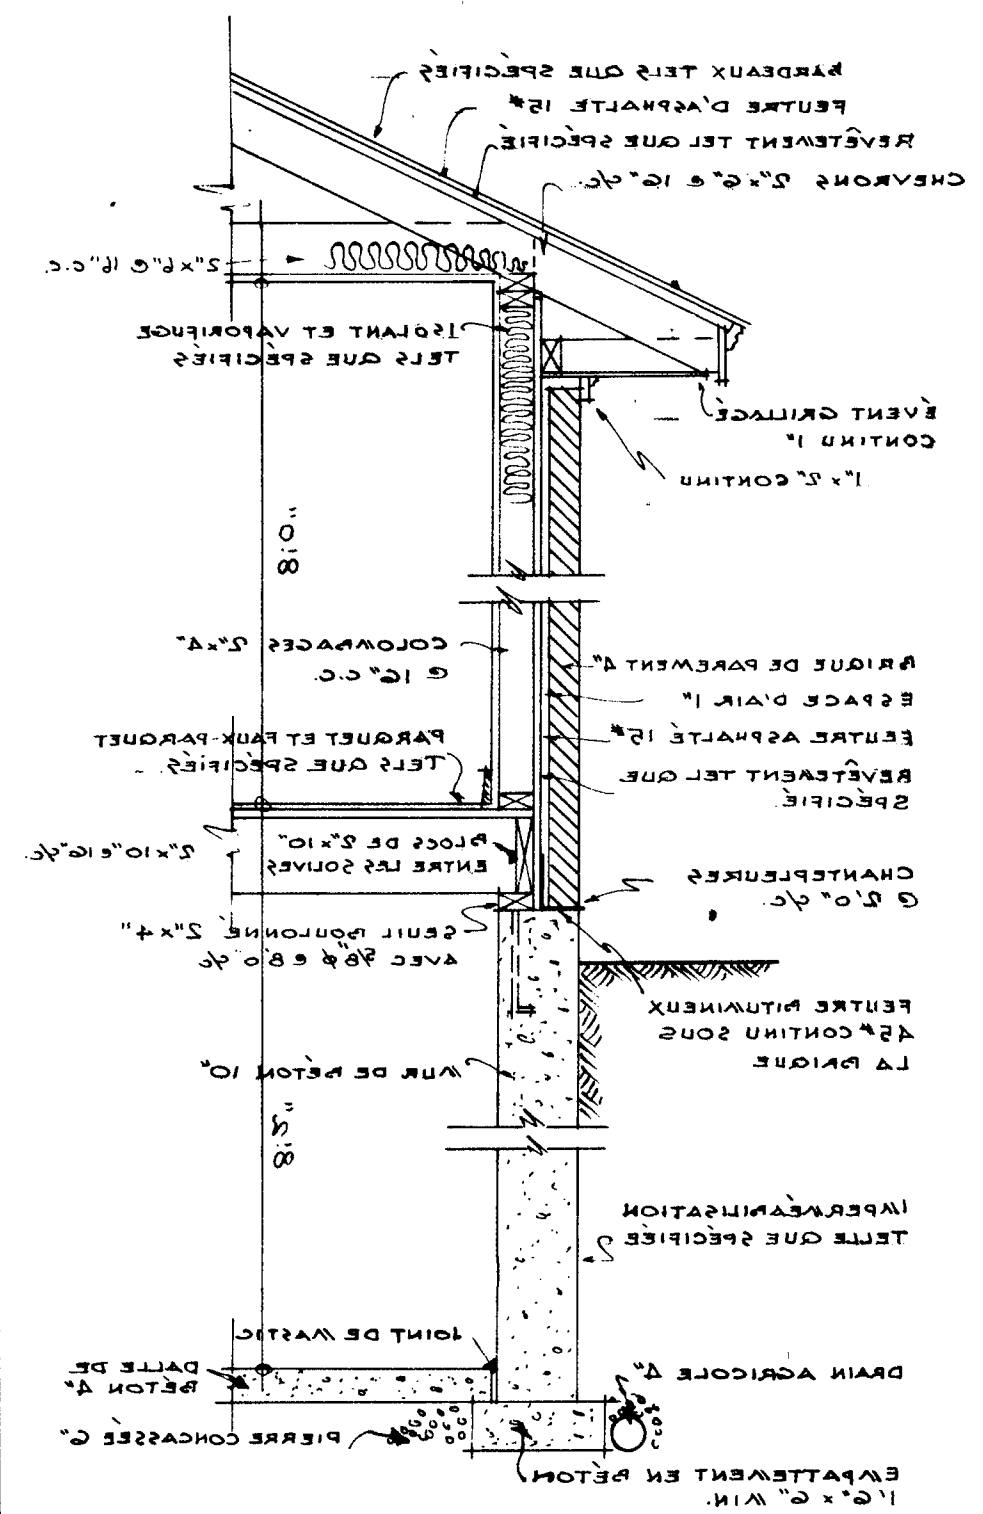

SECTION SUR BOIS
ÉCHELLE 1/8" = 1'-0"

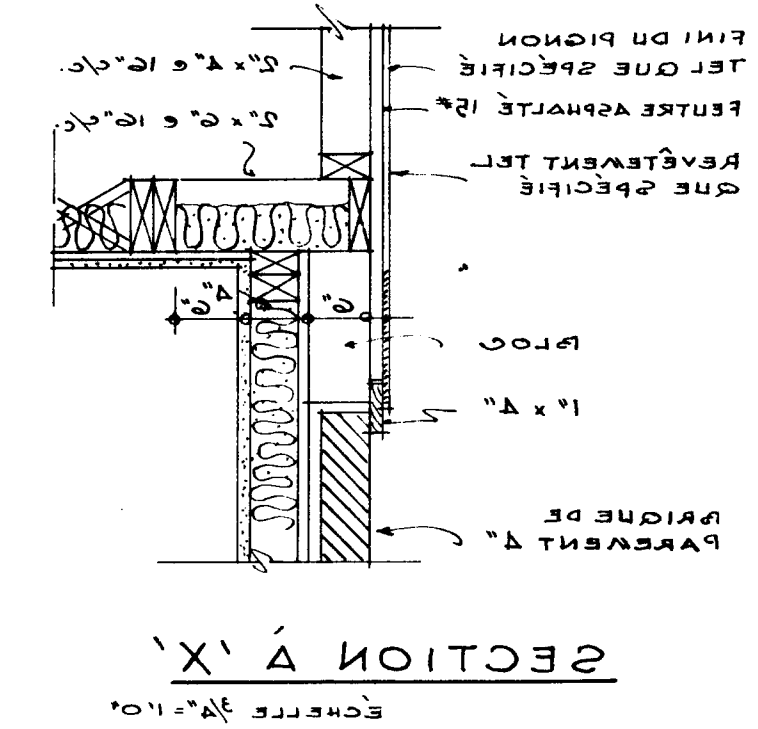

SECTION À X
ÉCHELLE 3/8" = 1'-0"