






Archived Content

Information identified as archived is provided for reference, research or recordkeeping purposes. It is not subject to the Government of Canada Web Standards and has not been altered or updated since it was archived. Some of this archived content is available only in one official language. Translation by CMHC can be requested and will be provided if demand is sufficient.

Contenu archivé


Le contenu identifié comme archivé est fourni à des fins de référence, de recherche ou de tenue des dossiers; il n'est pas assujéti aux normes Web du gouvernement du Canada. Aucune modification ou mise à jour n'y a été apportée depuis son archivage. Une partie du contenu archivé n'existe que dans une seule des langues officielles. La SCHL en fera la traduction dans l'autre langue officielle si la demande est suffisante.

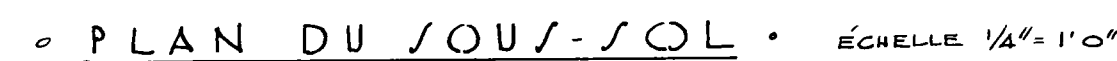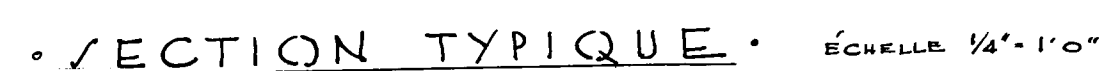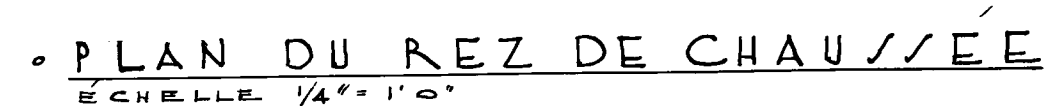


- PLAN ALTERNATIF DU TERRAIN

- PLAN DU TERRAIN.
ÉCHELLE $1/32'' = 1'0''$


#7/11/58	V. Kozary	21/4/64	GENERAL	R/R	
DATE	NHA. STDS. CHKD. BY	DATE	REVISIONS	BY	
		PLAN DE LA SOCIÉTÉ CENTRAL D HYPOTHÈQUES ET DE LOGEMENT			
		DATE August 58			
		DESIGN NO.		SHEET NO.	
		289 F de 2			
CENTRAL HOUSING		MORTGAGE AND CORPORATION			

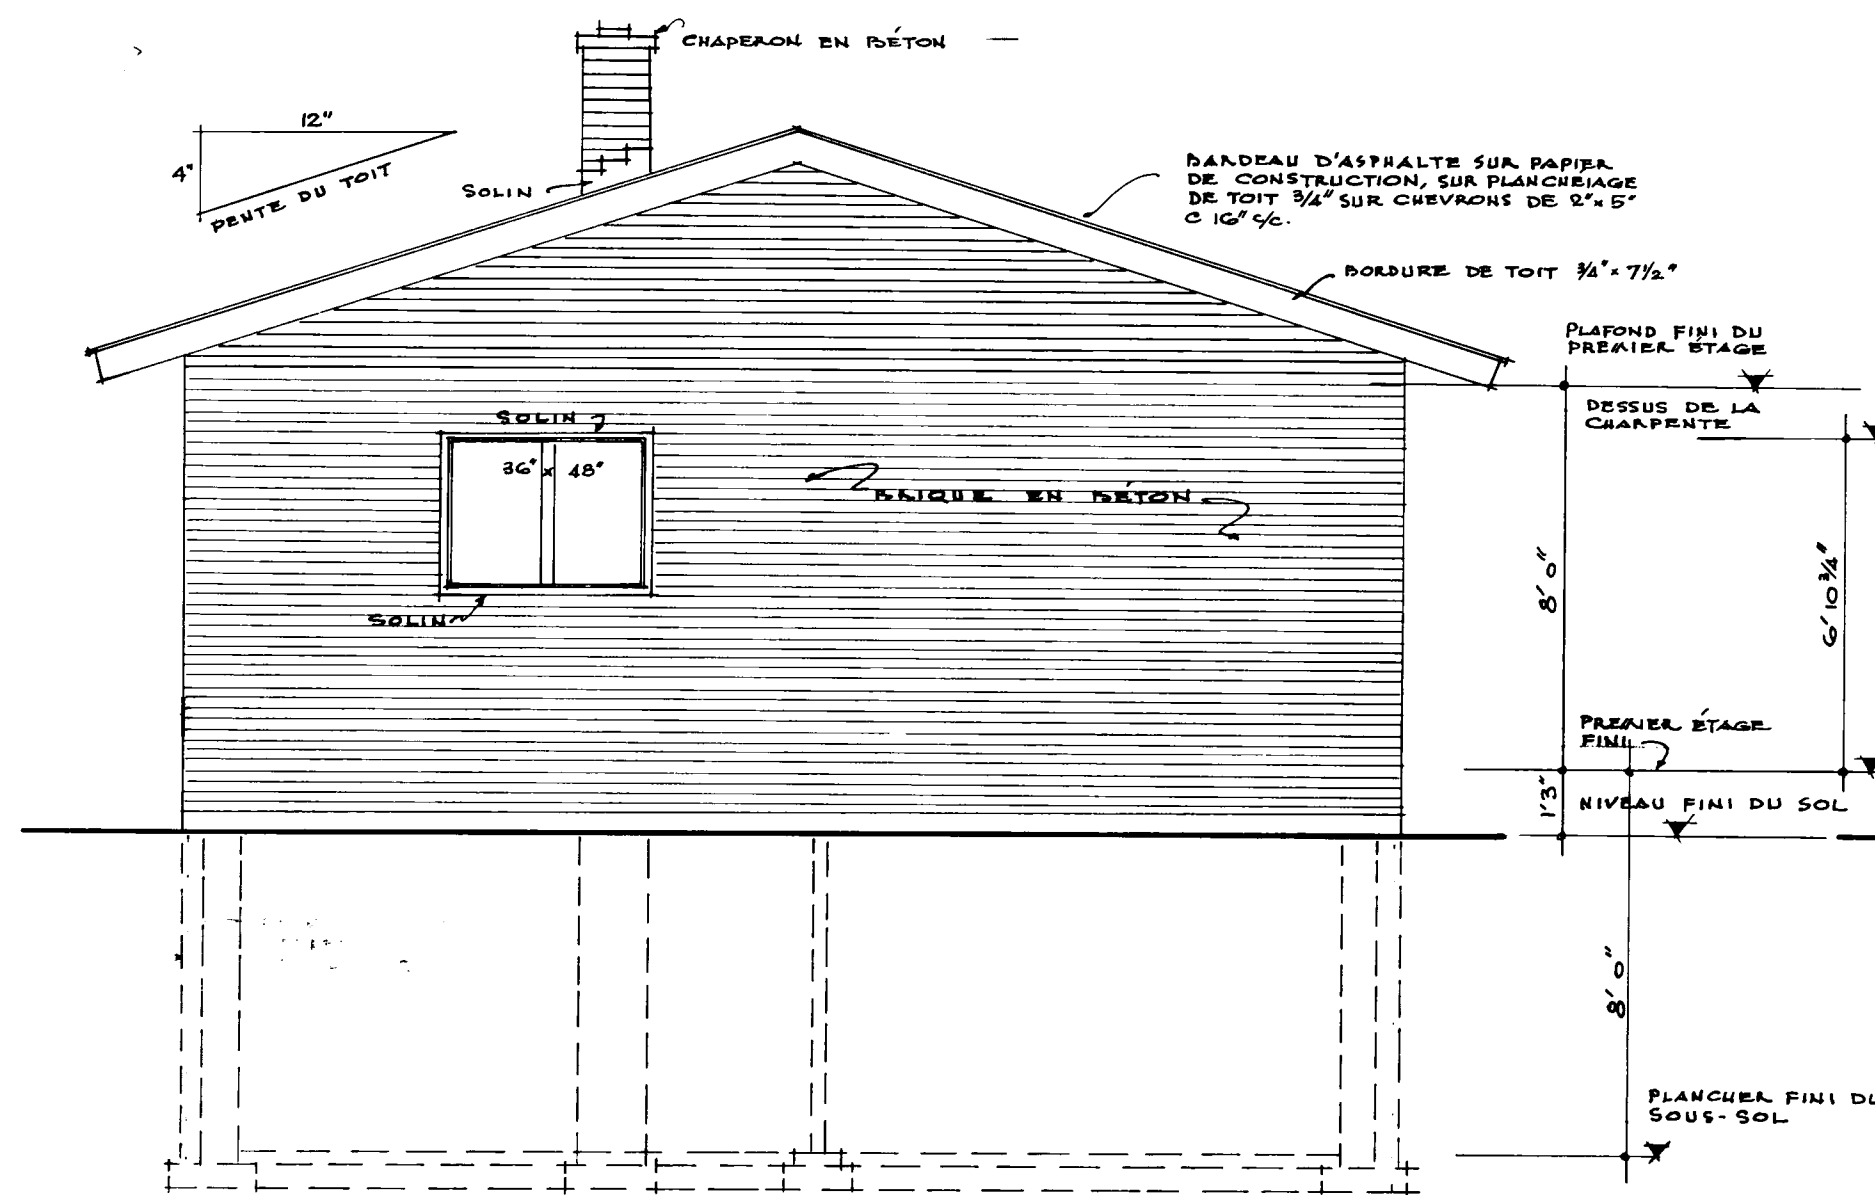


ÉLEVATION ARRIÈRE
ÉCHELLE: 1/4" = 1'0"

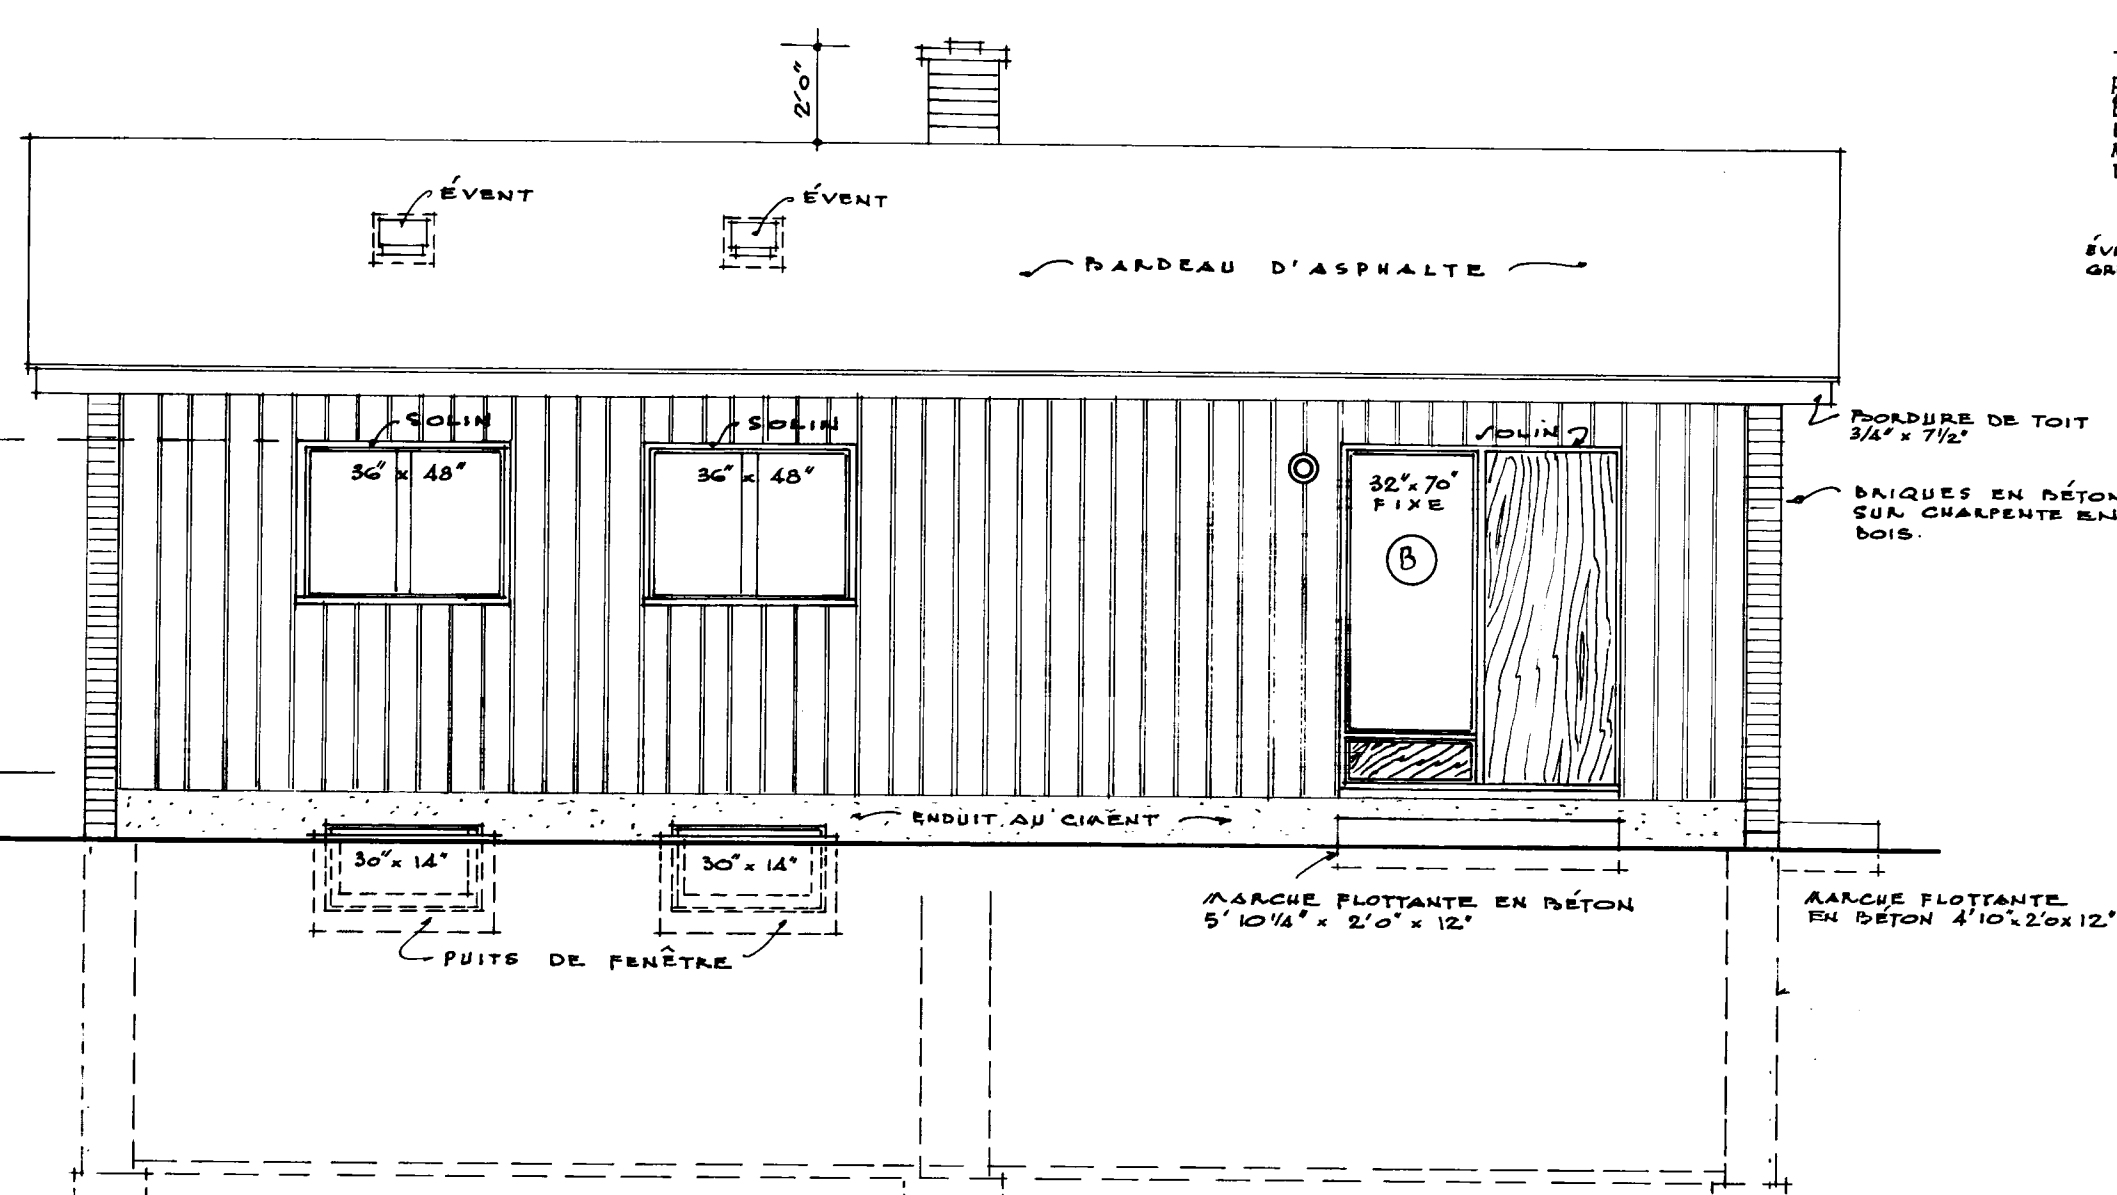


ÉLEVATION LATÉRALE
ÉCHELLE: 1/4" = 1'0"

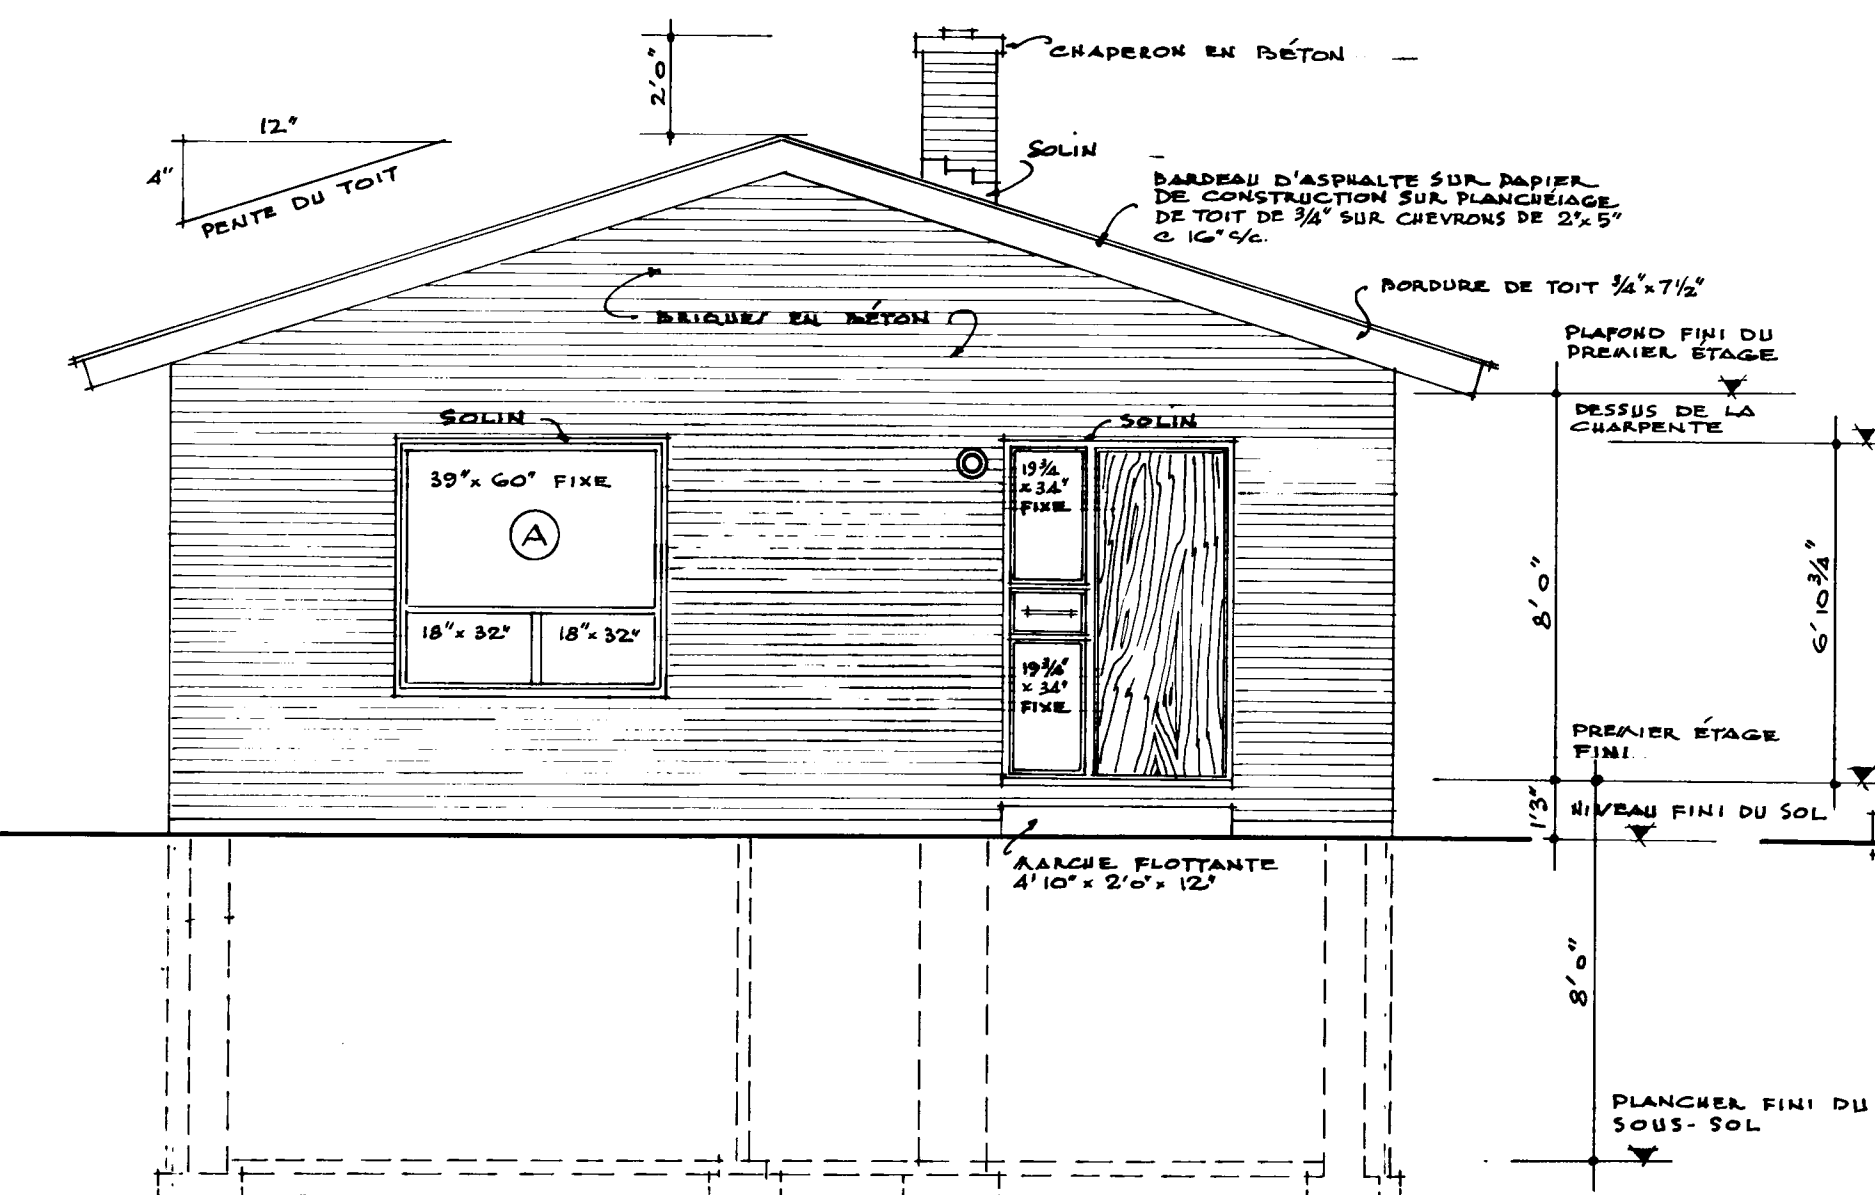

ÉLEVATION AVANT
ÉCHELLE: 1/4" = 1'0"

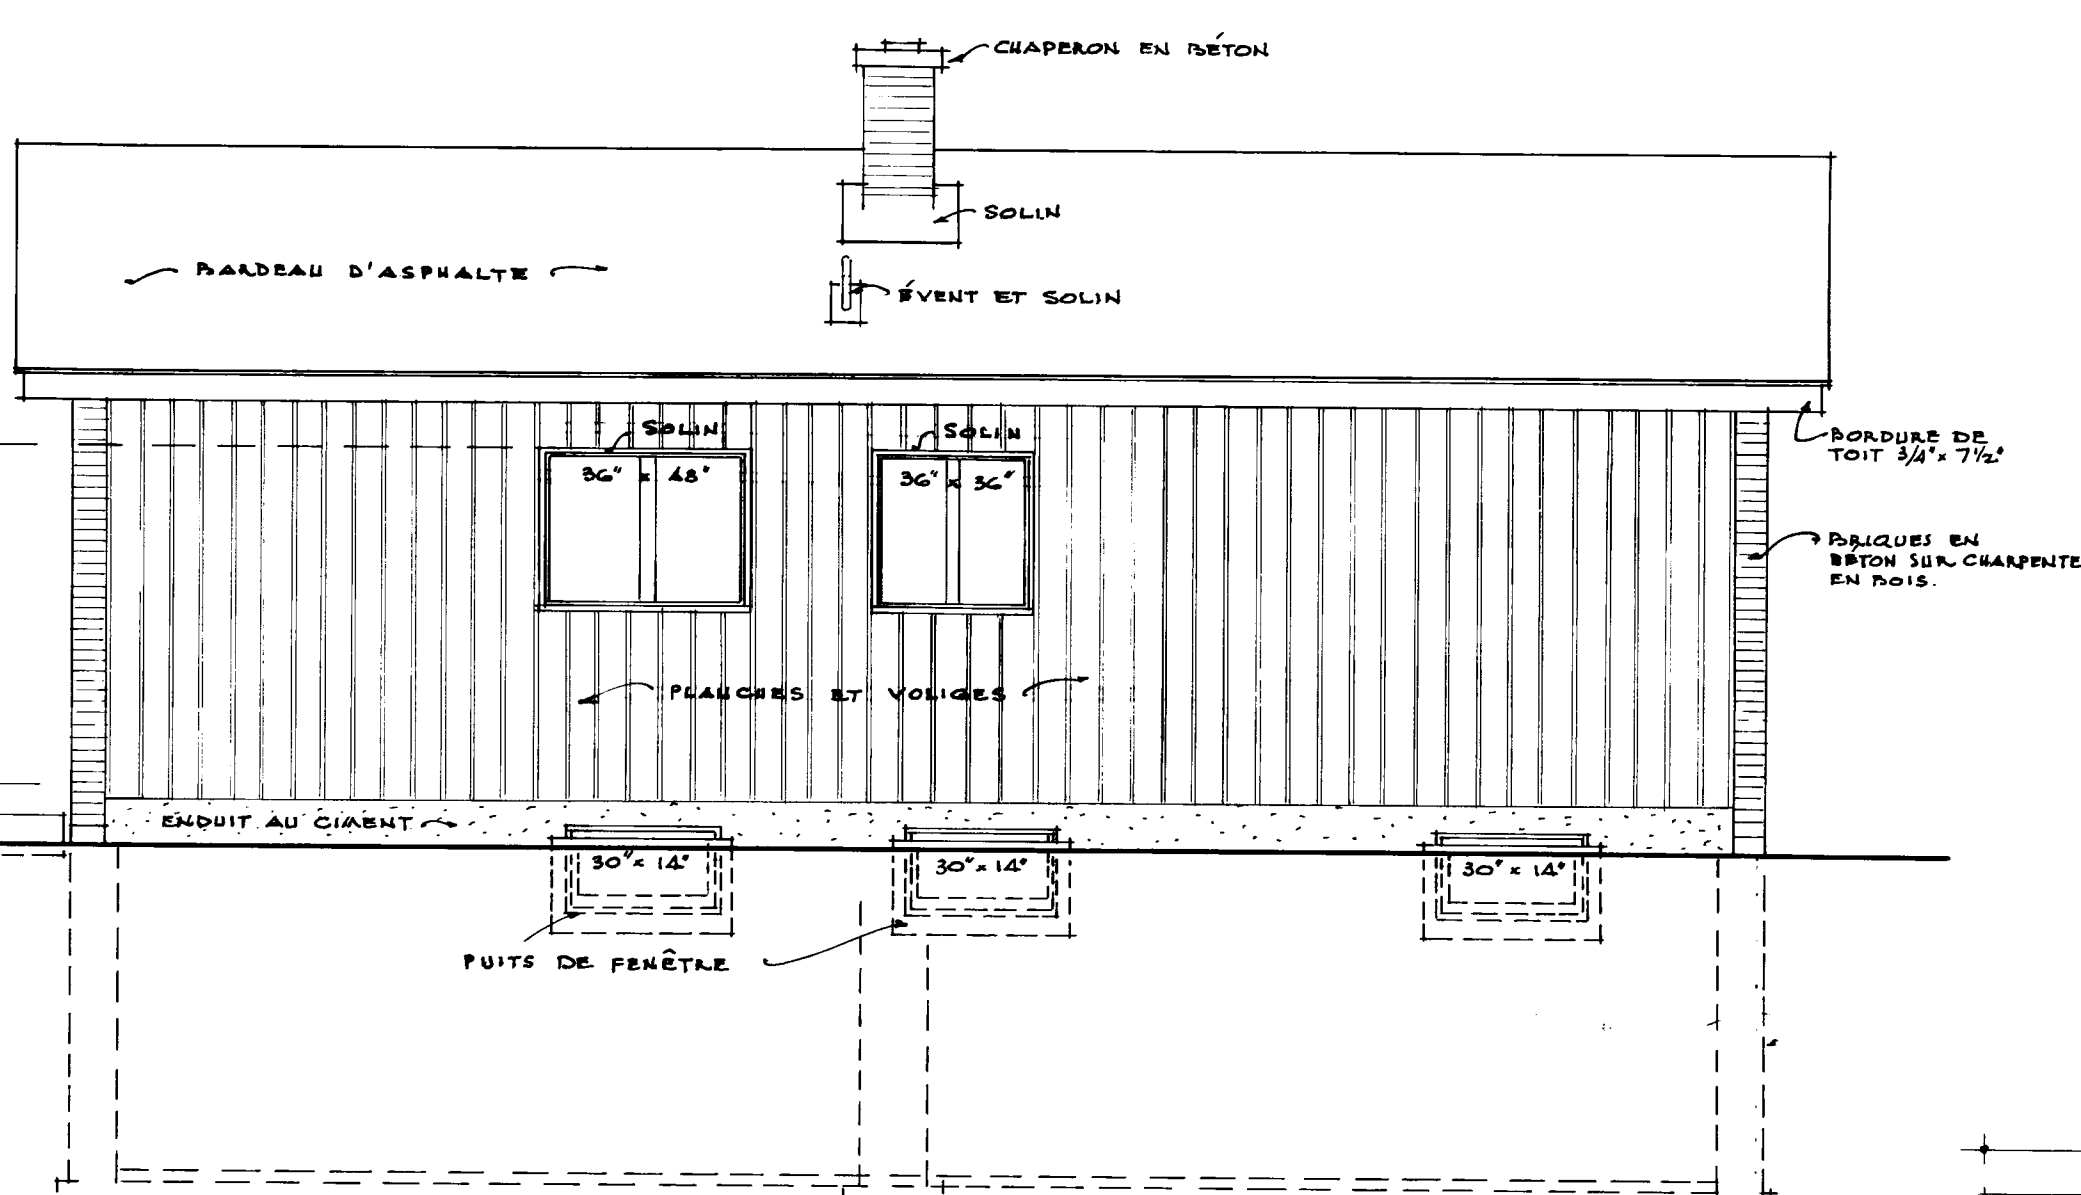


ÉLEVATION LATÉRALE
ÉCHELLE: 1/4" = 1'0"

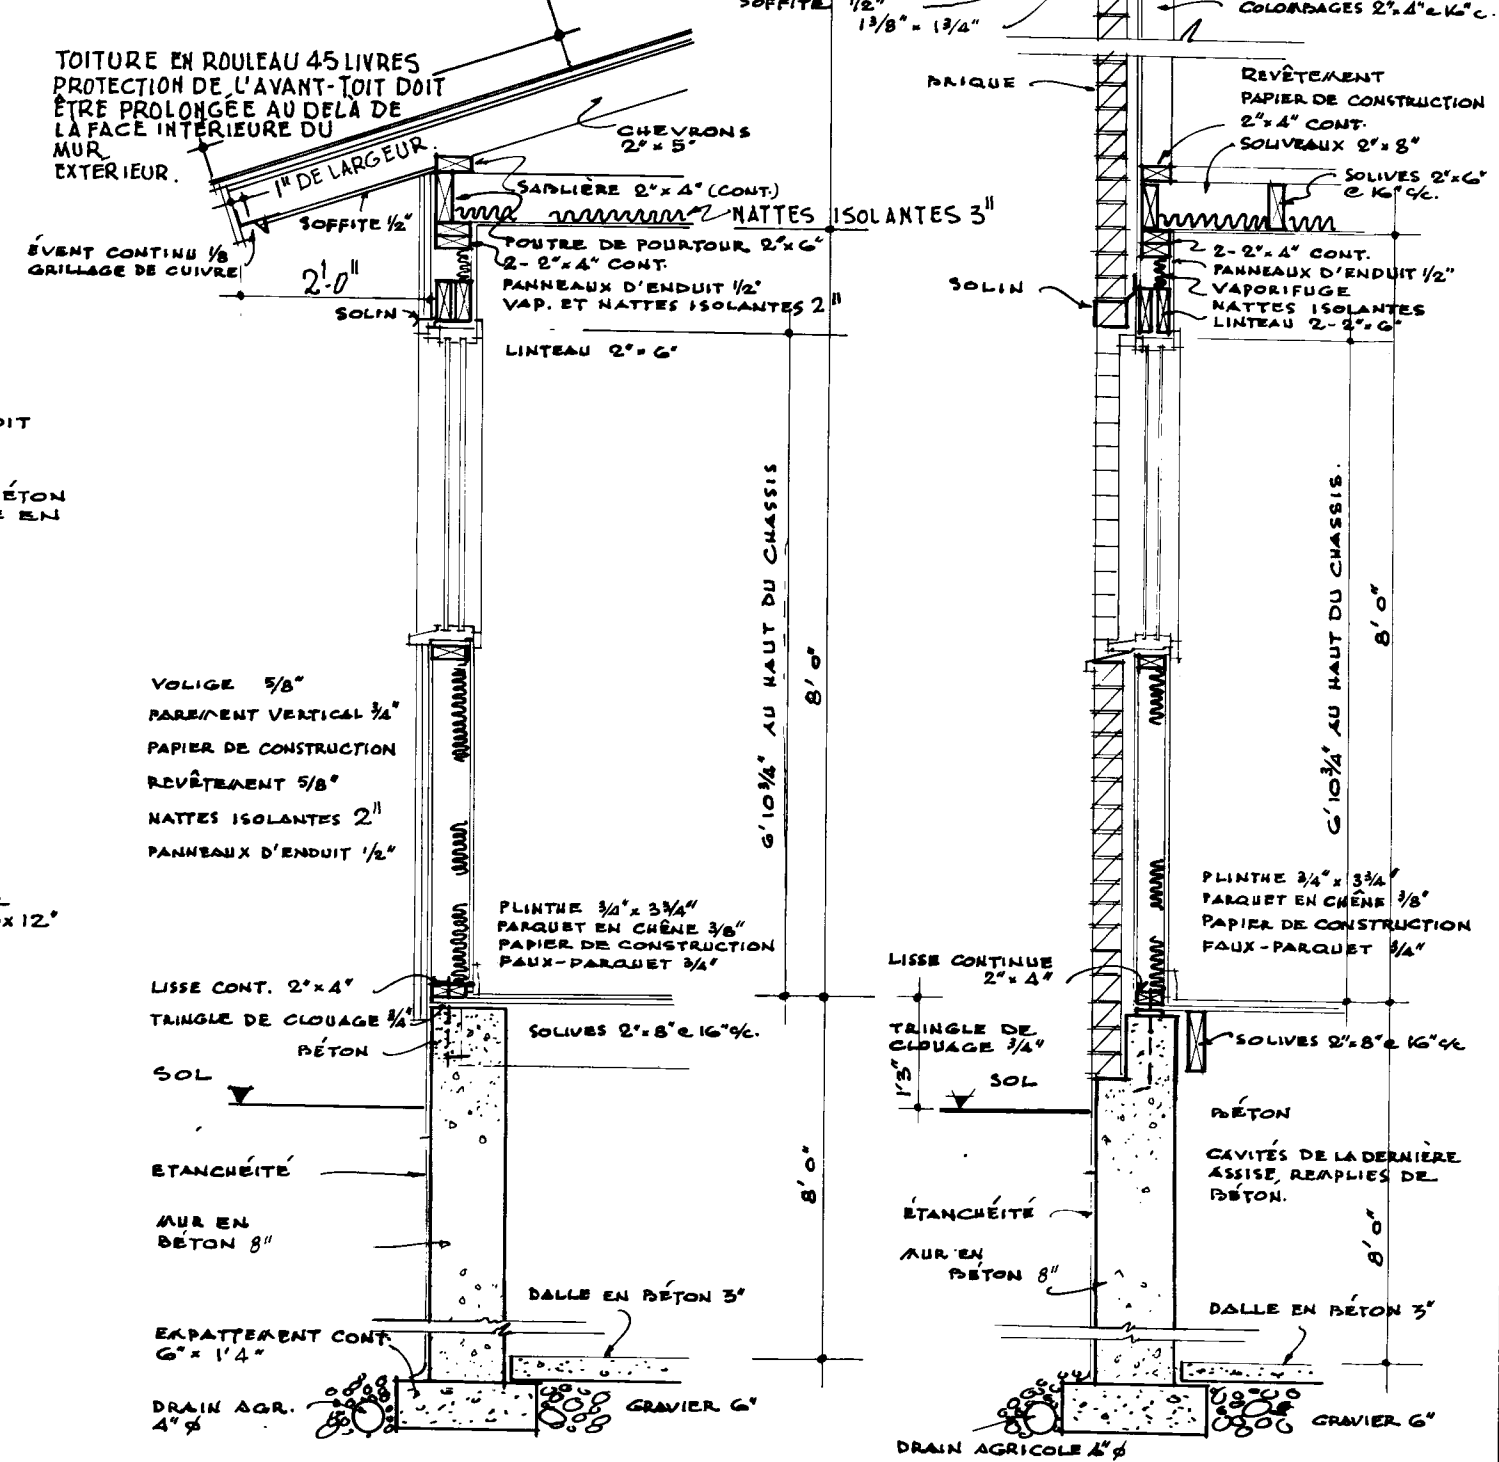

SECTION TYPIQUE
AU MUR LATÉRAL
ÉCHELLE: 1/2" = 1'0"


SECTION TYPIQUE
AU MUR DE PIGNON
ÉCHELLE: 1/2" = 1'0"

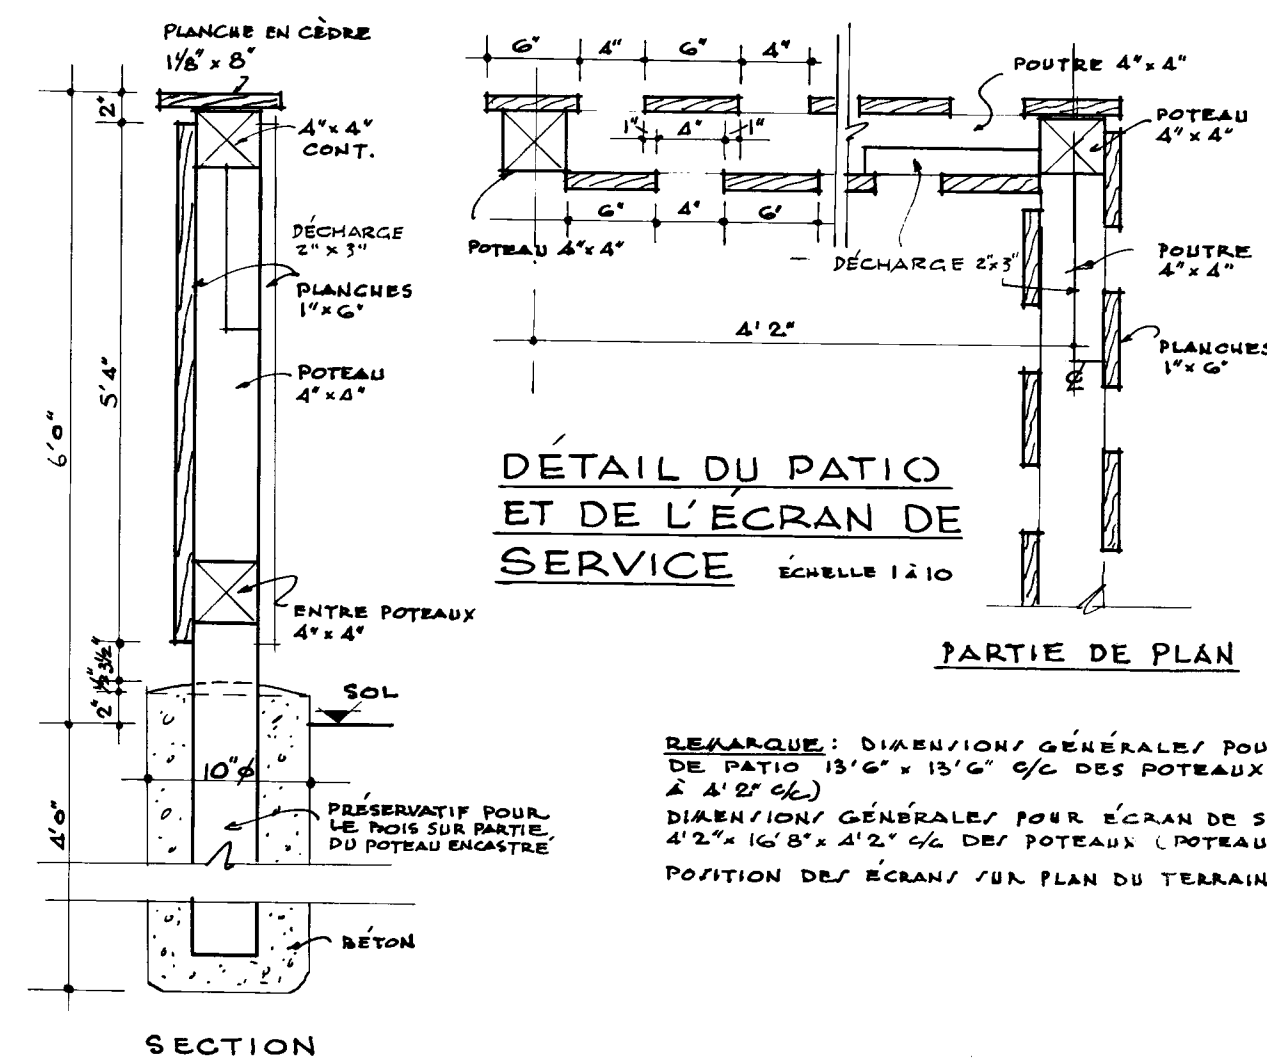

DÉTAIL DU PATIO
ET DE L'ÉCRAN DE
SERVICE
ÉCHELLE: 1/2" = 1'0"

PARTIE DE PLAN

REMARQUE: DIMENSIONS GÉNÉRALES POUR ÉCRAN DE PATIO 13'6" x 13'6" 6/6 DES POTEAUX (POTEAUX 4' x 4' 6/6)
DIMENSIONS GÉNÉRALES POUR ÉCRAN DE SERVICE 4'2" x 16'8" 5/6 DES POTEAUX (POTEAUX 4' x 4' 6/6)
POSITION DES ÉCRANS SUR PLAN DU TERRAIN.

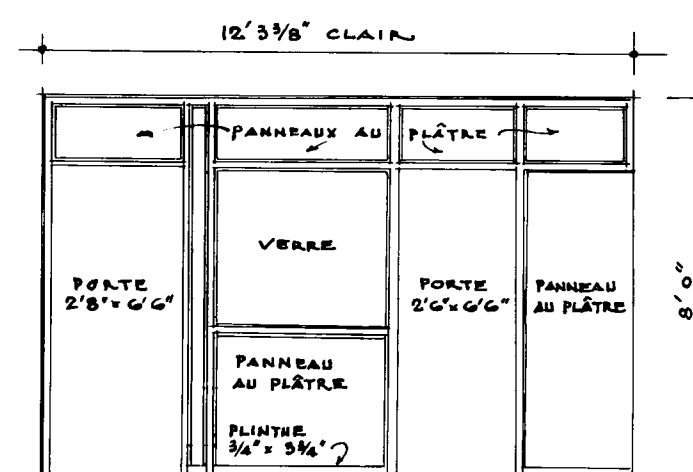

ÉLEVATION DU VESTIBULE
ÉCHELLE: 1/4" = 1'0"

27/1/58	V. Kotzen	27/1/58	GEURD	Re
DATE	NHA. STDS. CHKD. BY	DATE	REVISIONS	BY
PLAN DE LA SOCIÉTÉ CENTRALE D'HYPOTHÈQUES ET DE LOGEMENT				
DATE AUGUST 1958				
DESIGN NO.		SHEET NO.		
289F		2 de 2		
CENTRAL MORTGAGE AND HOUSING CORPORATION				