




Archived Content


Information identified as archived is provided for reference, research or recordkeeping purposes. It is not subject to the Government of Canada Web Standards and has not been altered or updated since it was archived. Some of this archived content is available only in one official language. Translation by CMHC can be requested and will be provided if demand is sufficient.

Contenu archivé


Le contenu identifié comme archivé est fourni à des fins de référence, de recherche ou de tenue des dossiers; il n'est pas assujéti aux normes Web du gouvernement du Canada. Aucune modification ou mise à jour n'y a été apportée depuis son archivage. Une partie du contenu archivé n'existe que dans une seule des langues officielles. La SCHL en fera la traduction dans l'autre langue officielle si la demande est suffisante.

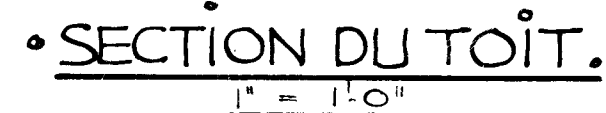


7. IL DOIT Y AVOIR UNE TABLETTE ET UN BARRE POUR LES CINTRES A VÊTEMENTS DANS CHAQUE GARDE-ROBE, ET QUATRE TABLETTES DANS LA LINGERIE.

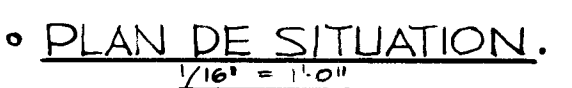


DATE	REVISIONS	R#	CENTRAL MORTGAGE AND HOUSING CORPORATION
9/6/58	LIVING, STORAGE	A4	DESIGN NO. DWG. NO. 605F 1952
10/1/60	REVISED KITCHEN STORAGE	NEW	
ARCH.	B. BÉDARD.	DATE	Nov. 1956
		SCALE	1/4" = 1'-0"

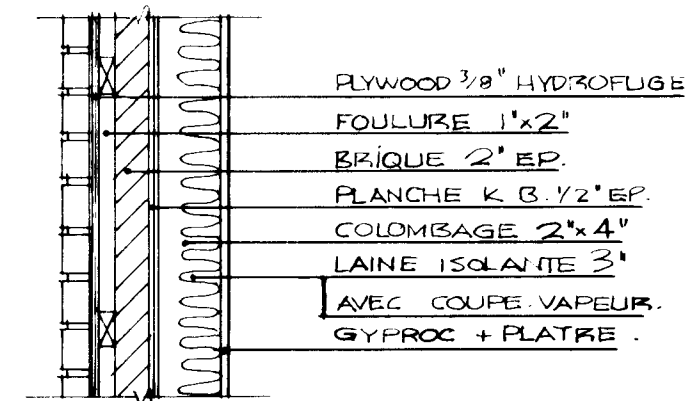


• DÉTAIL DU MUR AVEC PLYWOOD.
1" = 1'-0"

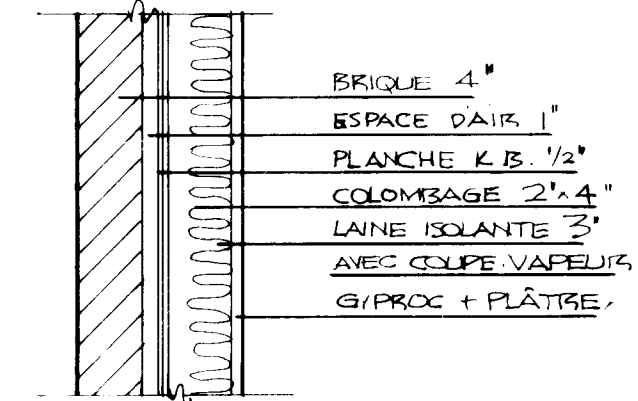


• DÉTAIL DU MUR.
1" = 1'-0"

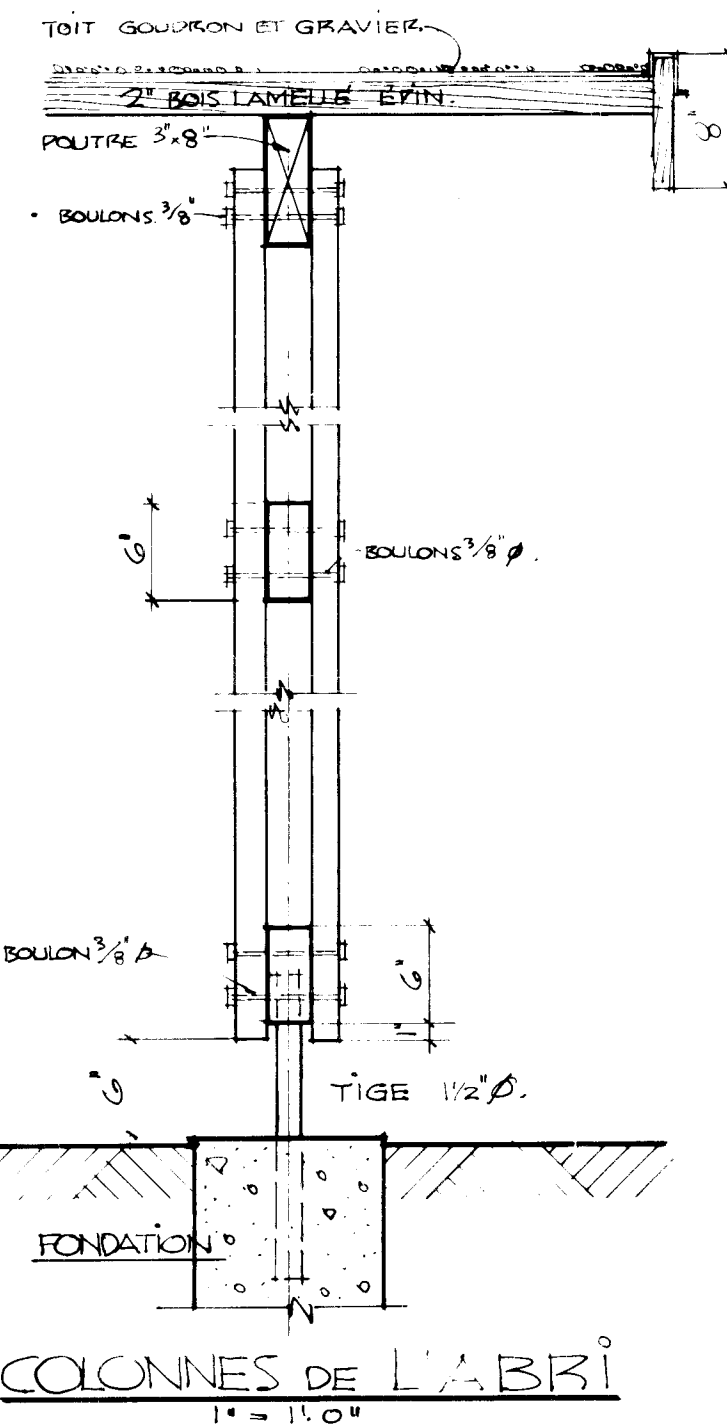


• COLONNES DE L'ABRI
1" = 1'-0"

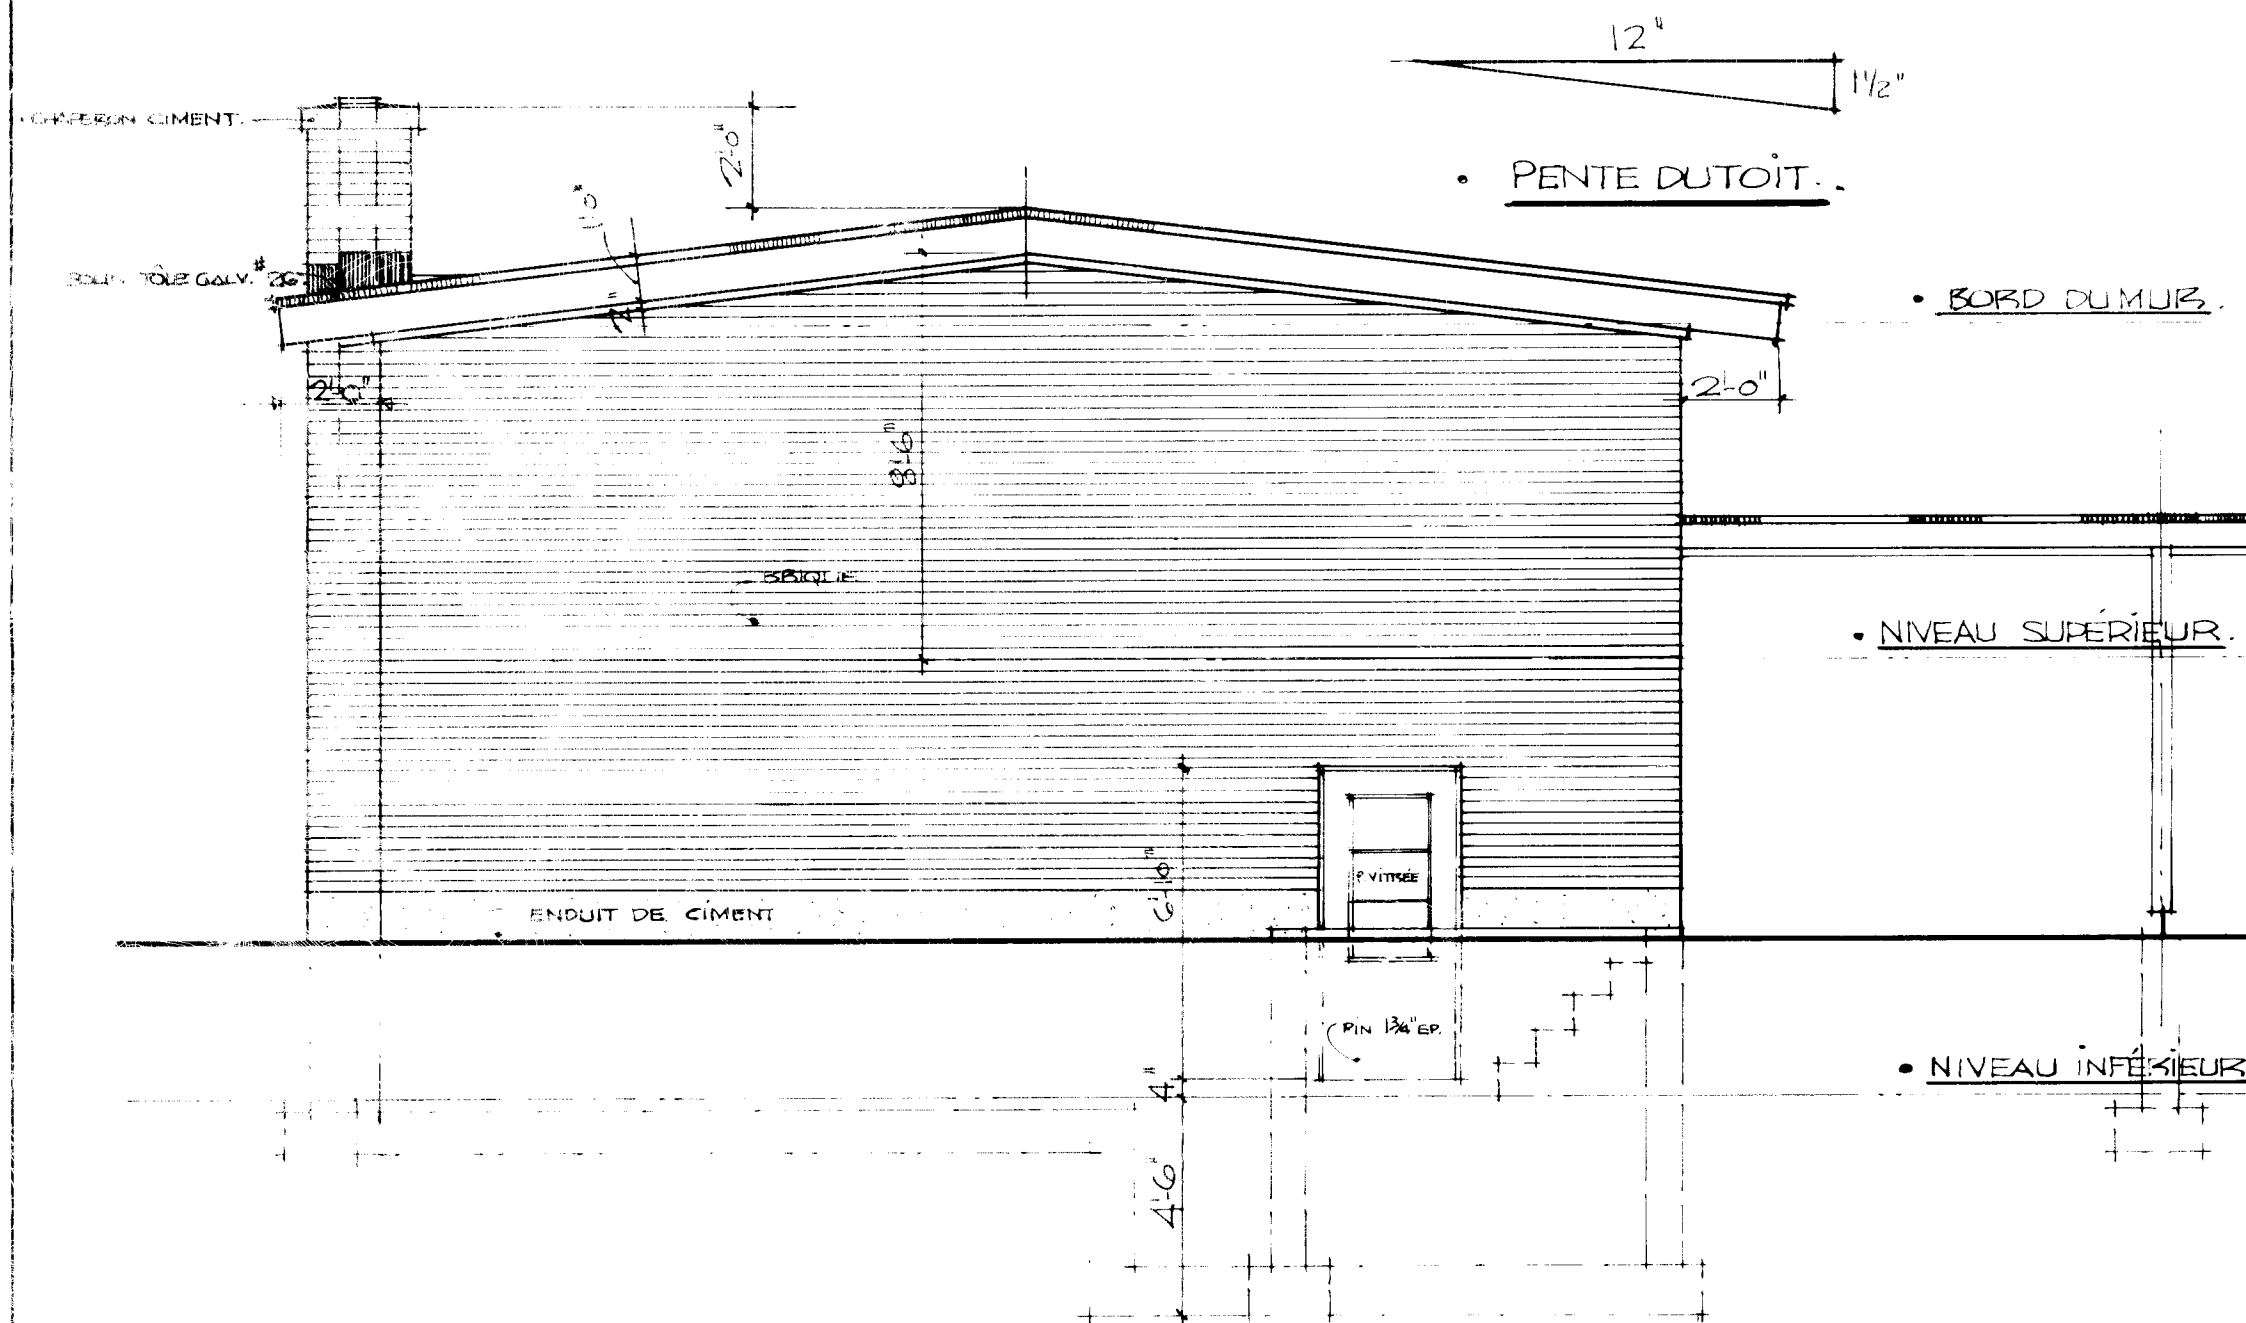


• FAÇADE POSTÉRIEURE

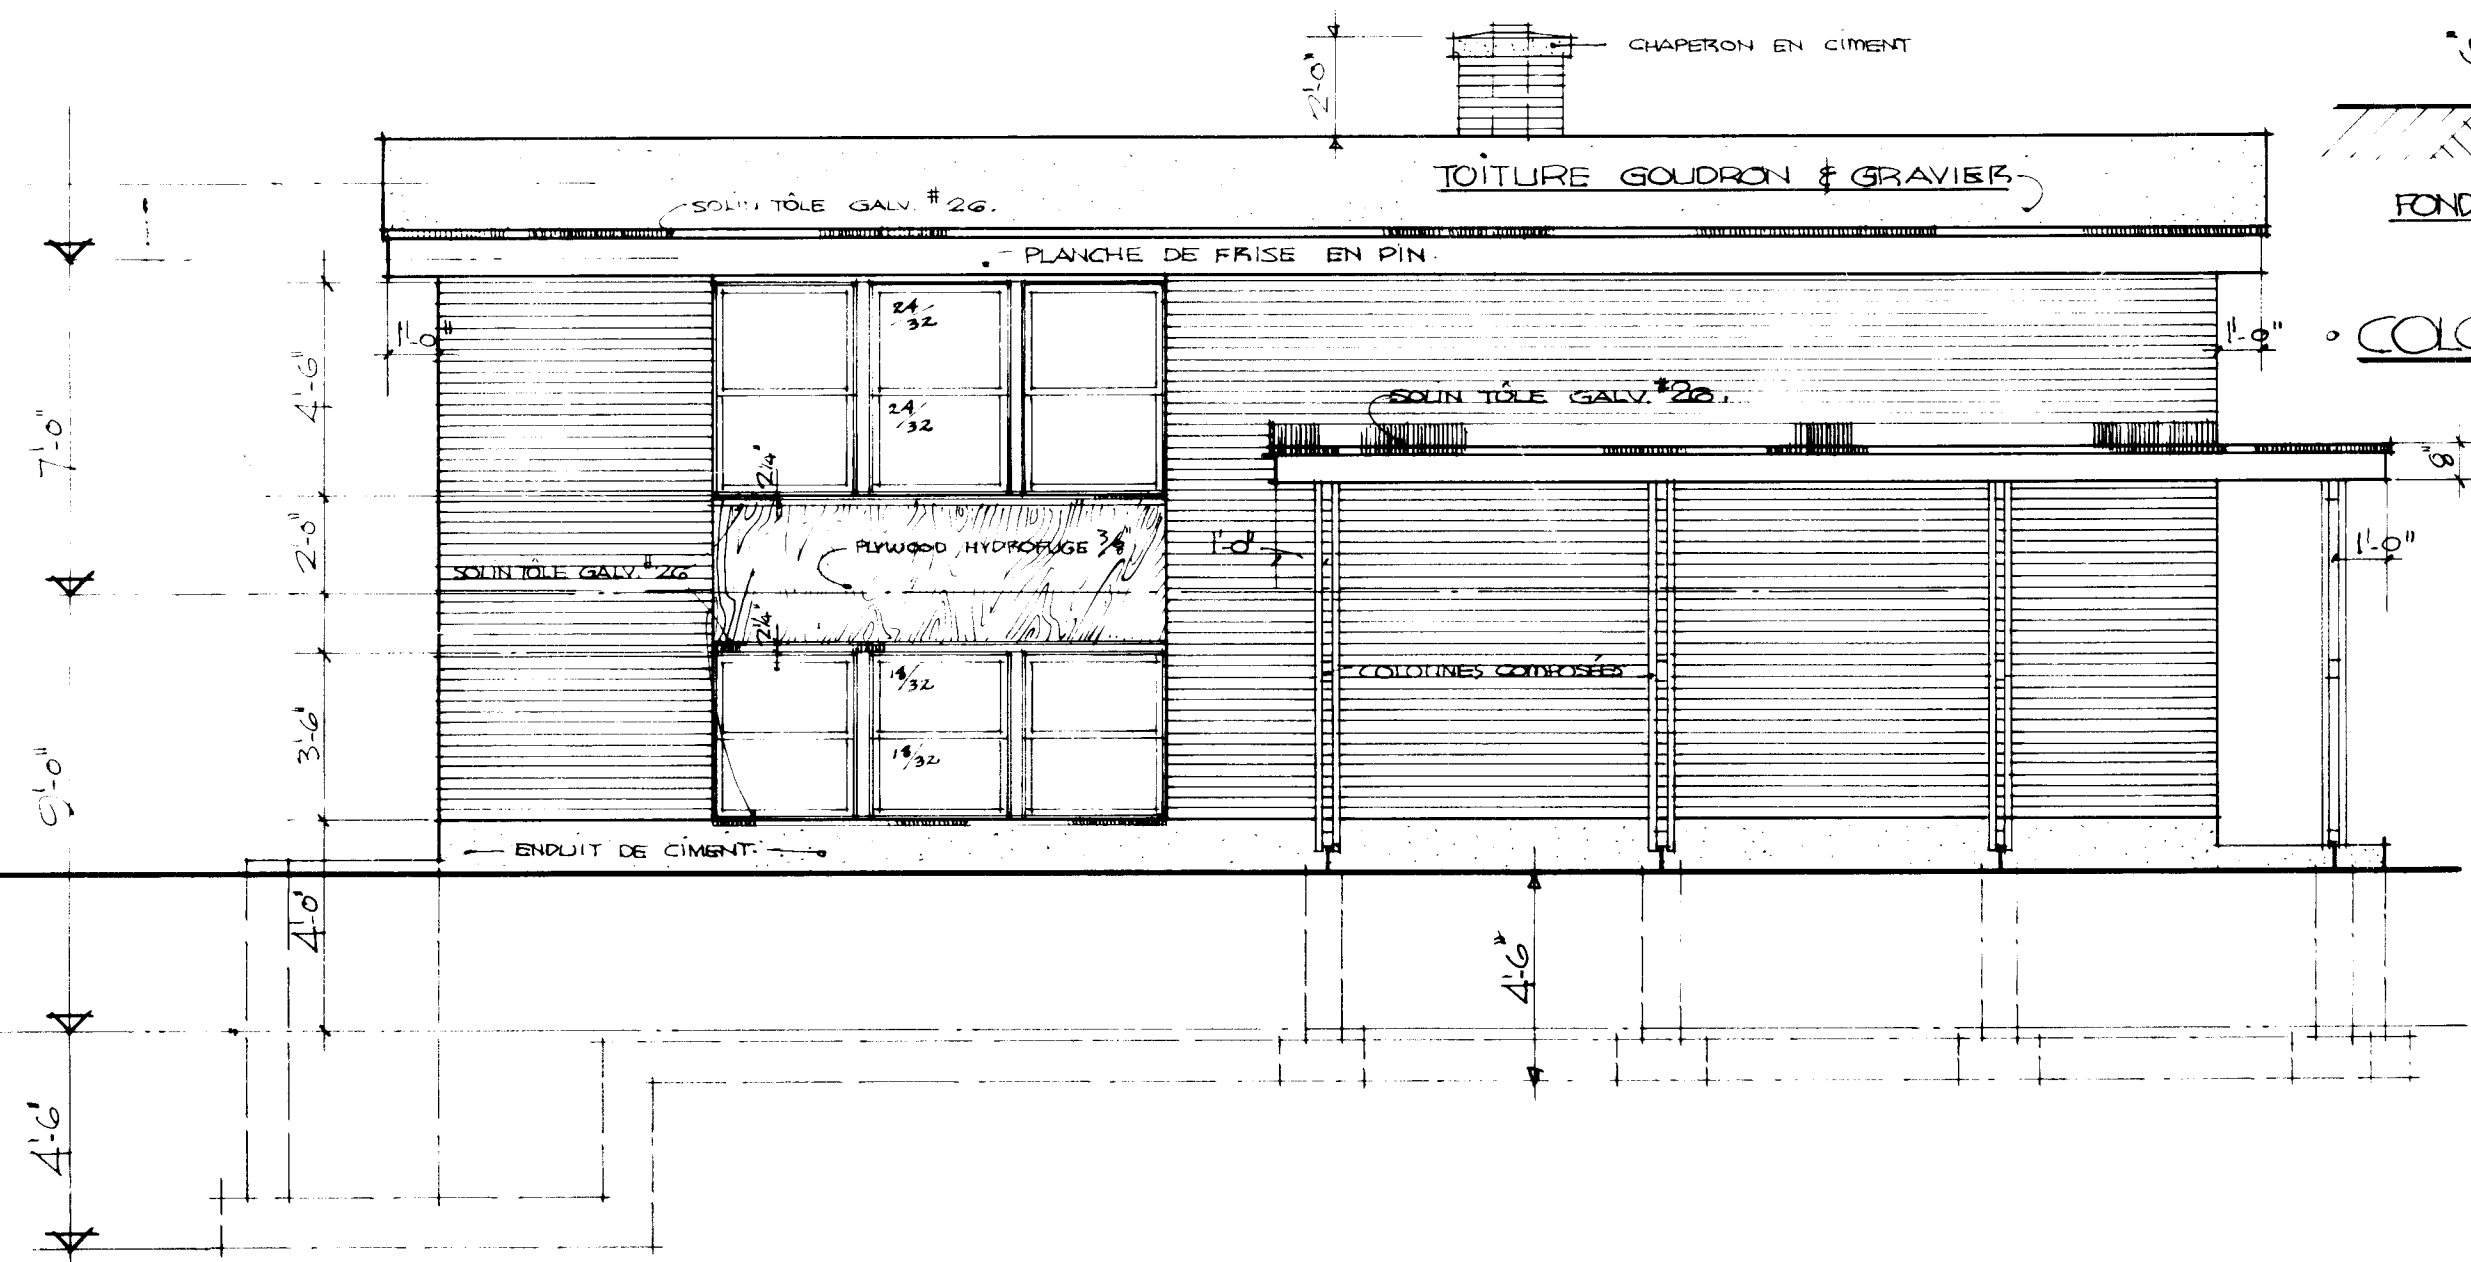


• FAÇADE LATÉRALE GAUCHE

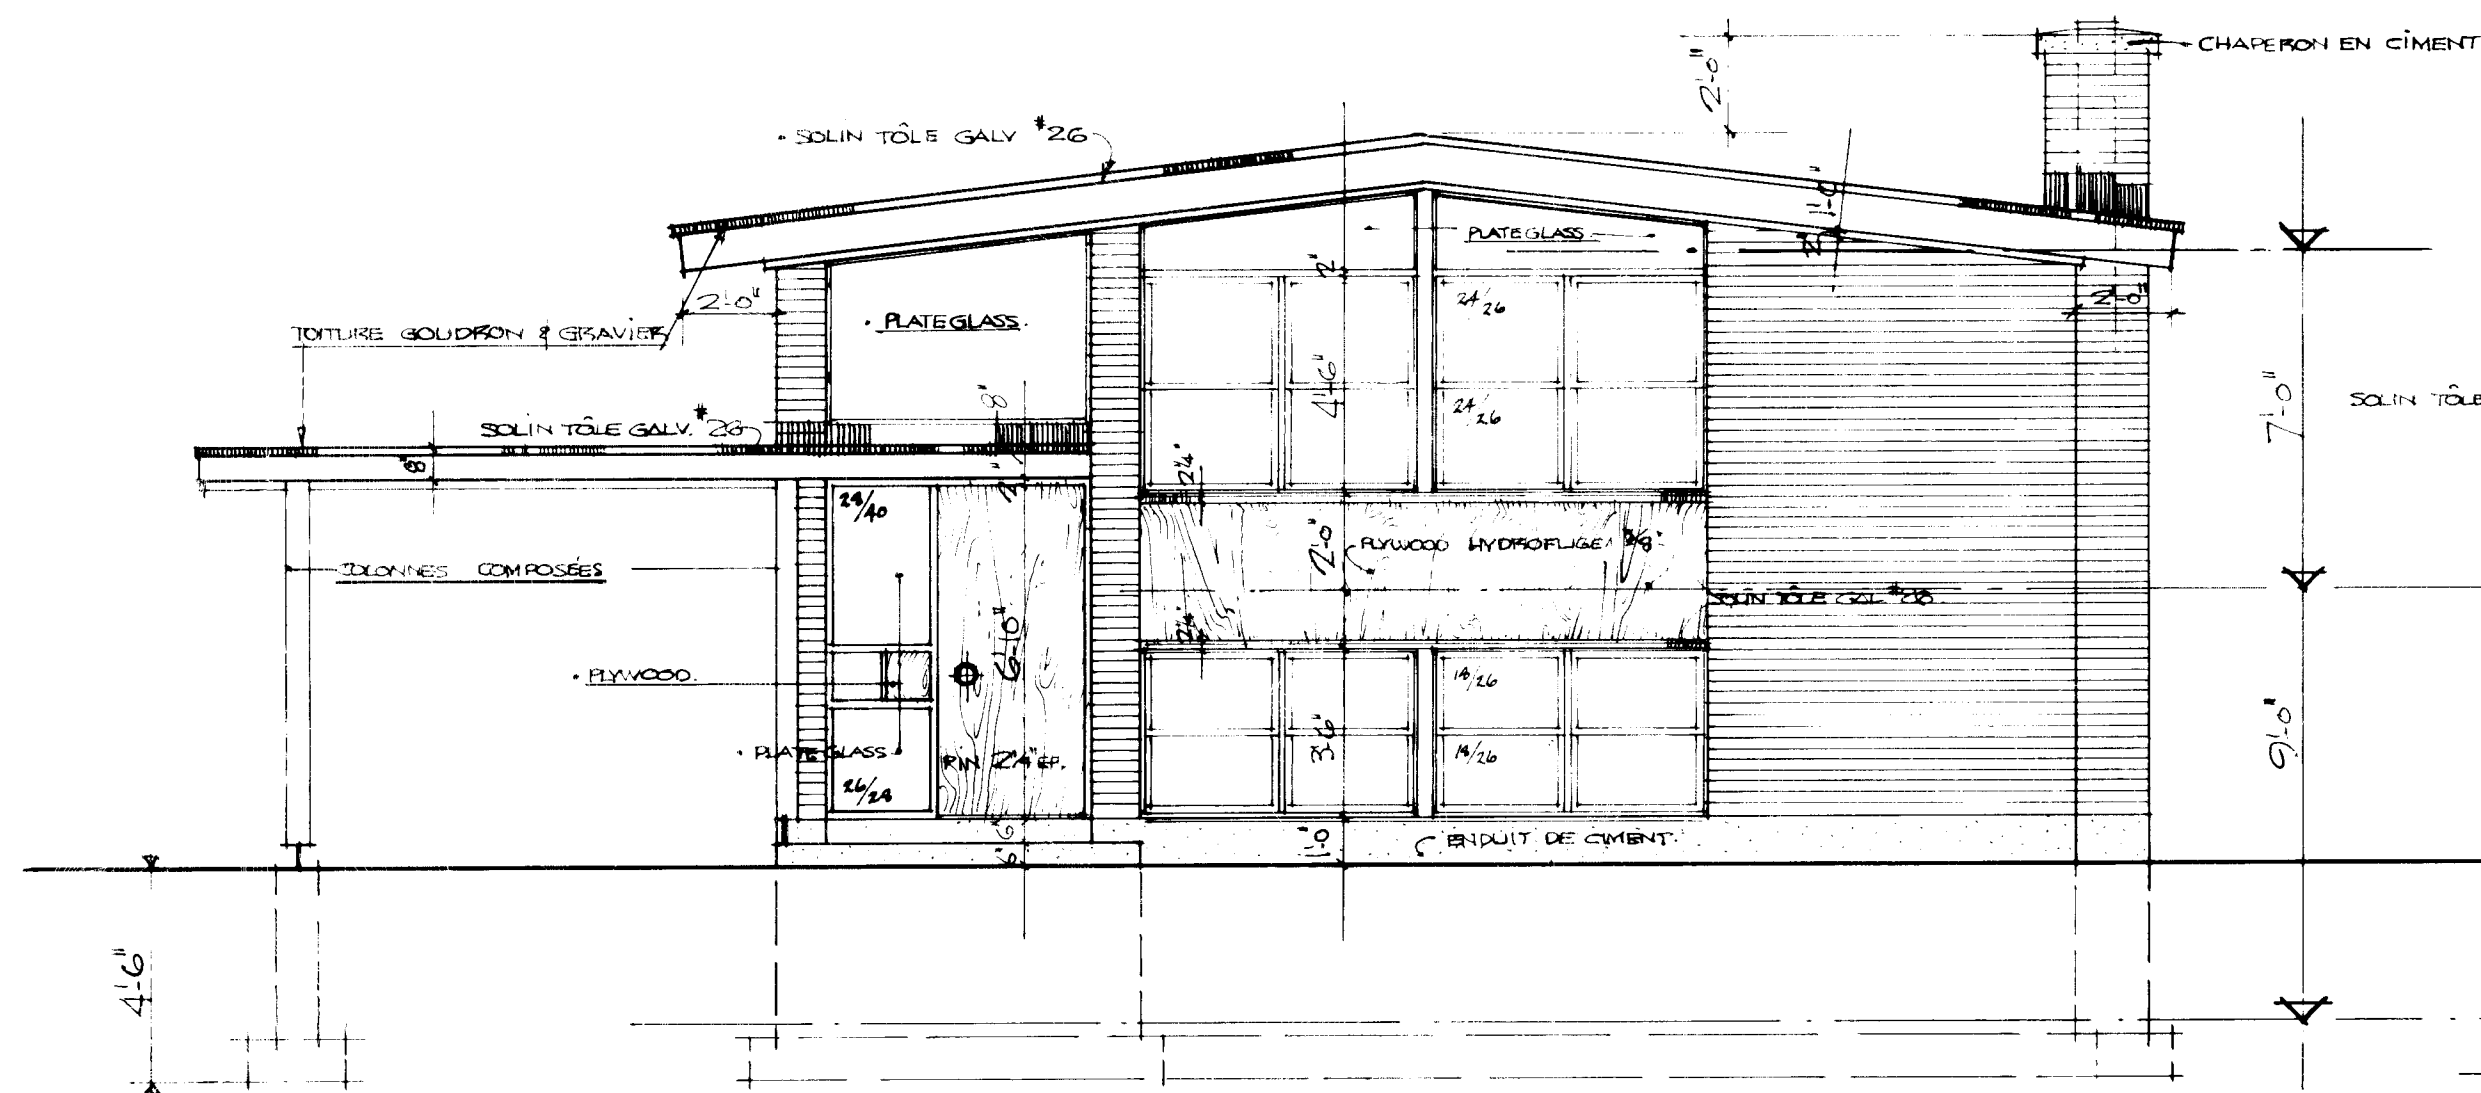

• FAÇADE PRINCIPALE

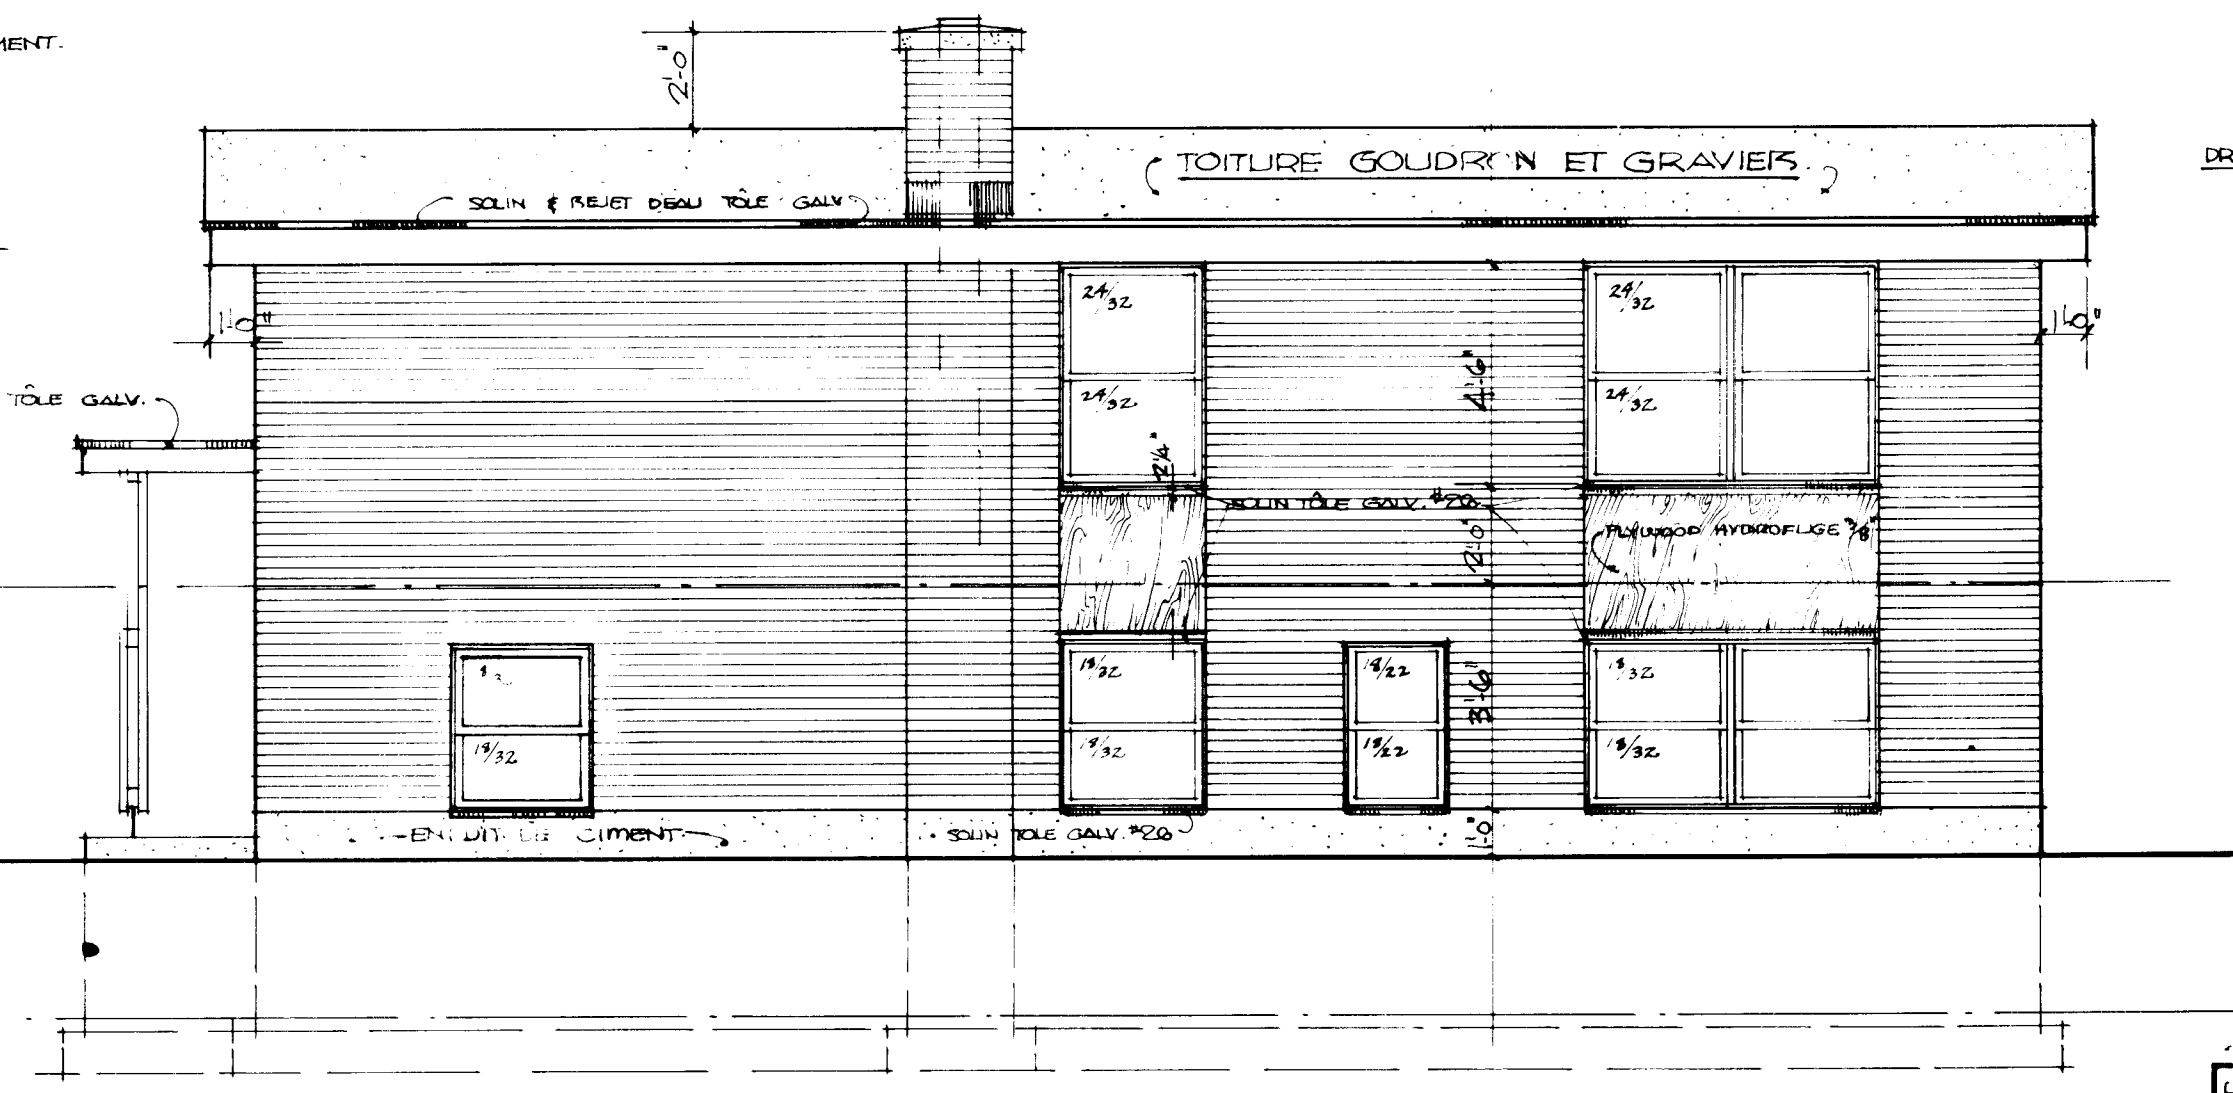

• FAÇADE LATÉRALE DROITE

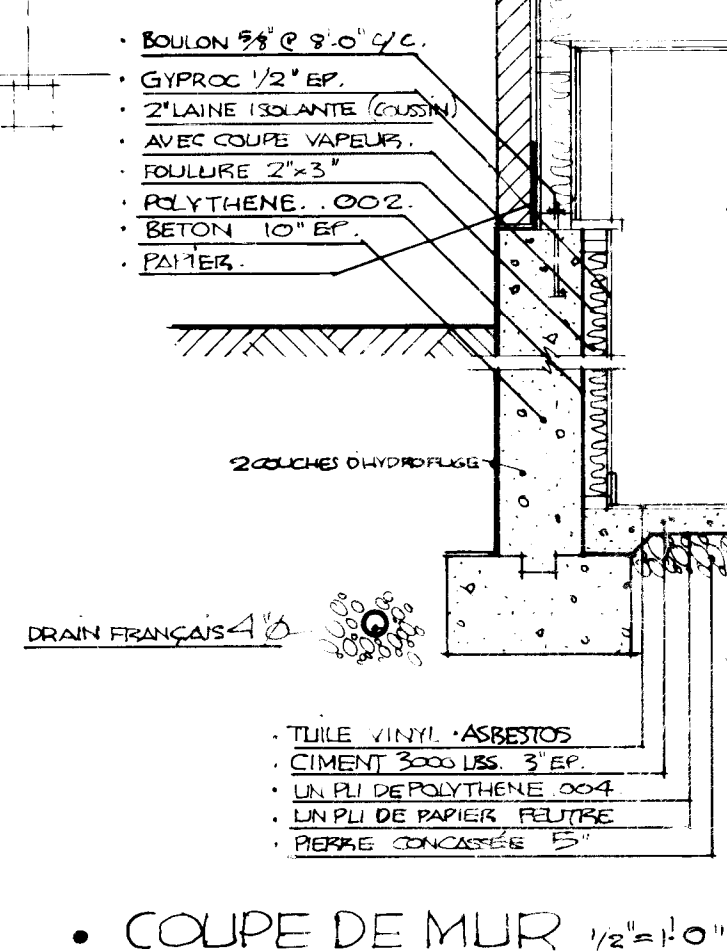

• COUPE DE MUR 1/2\"/>

BRUNO BÉDARD
ARCHITECTE

DATE: 9/5/58	REV. 5/58	BY: J.B.	DESIGN NO: 605F	DWG NO: 2 de 2
Vices-Présidents ELEVATION DROITE			CENTRAL MORTGAGE AND HOUSING CORPORATION	
ARCH: B. BÉDARD			DATE: Nov. 1956	
			SCALE: 1/4\"/>	